


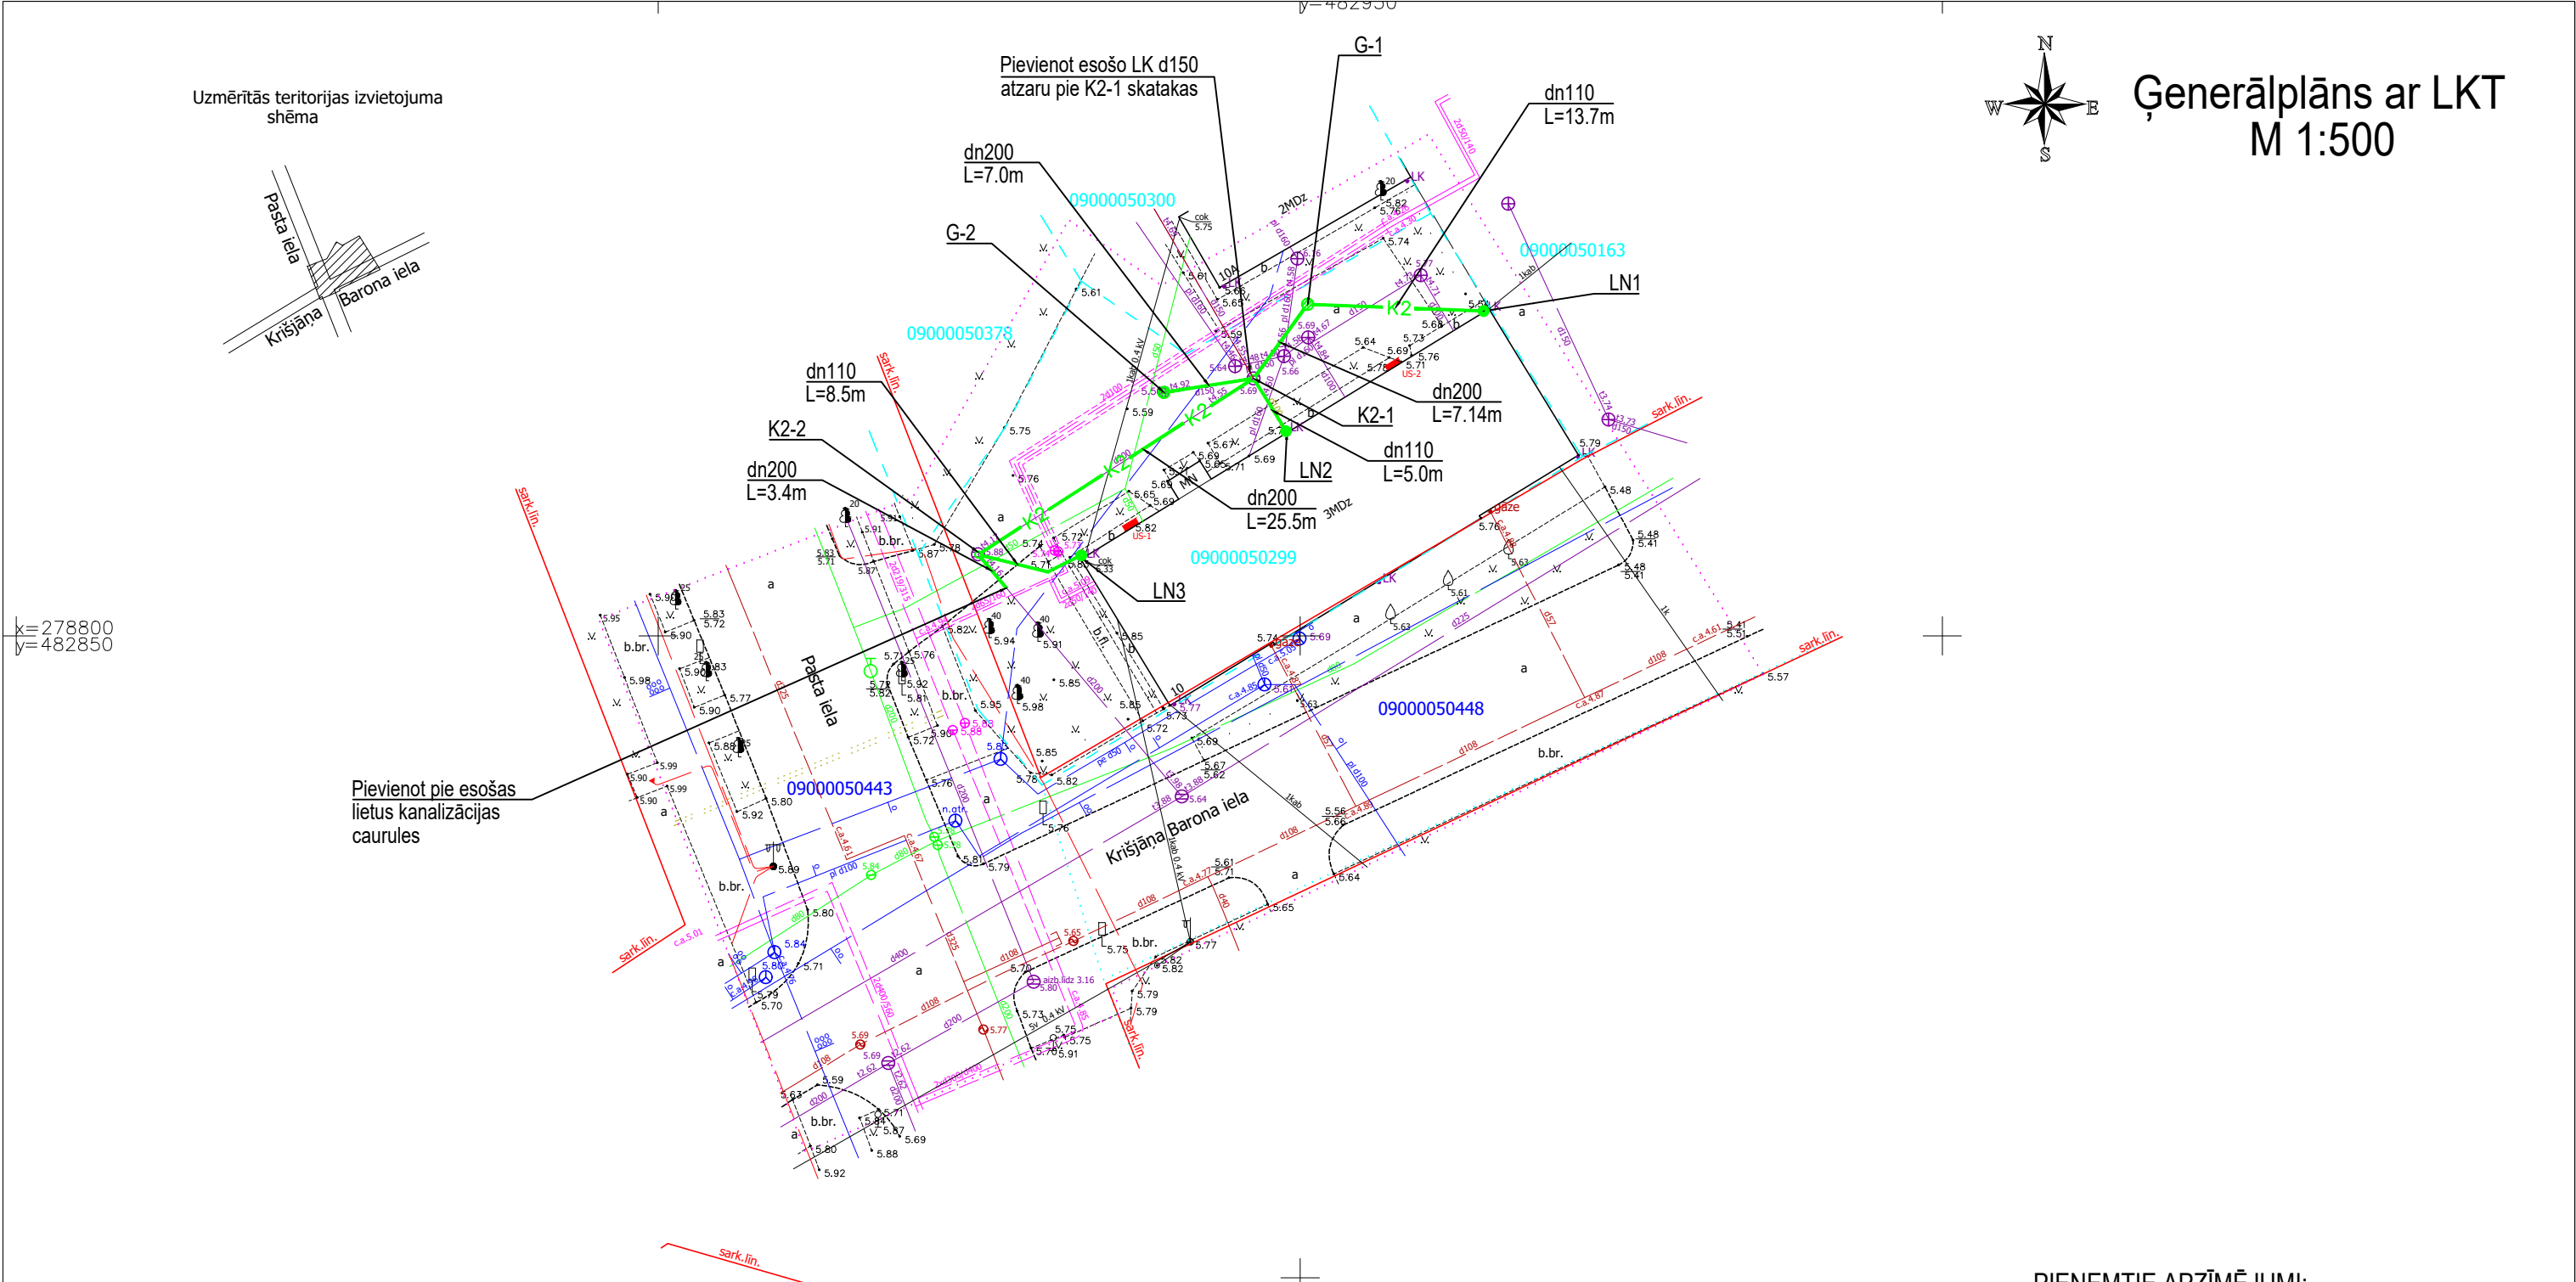

KOMUNIKĀCIJU SASKAŅOJUMI					
ORGANIZĀCIJA	KOMUNIKĀCIJA	UZVĀRDS	PARAKSTS	DATUMS	PIEZĪMES
A/S "Sadales tīkls"	Elektrības kabeli	M.Rauziņš	PARAKSTS	30.07.2018	PS-49731
A/s "Gasol"	Gāzes vadi	K.Jurēvica	PARAKSTS	02.08.2018	Nr.286
SIA "Lattelecom"	Sakaru kabeli	V.Burenkovs	E-PARAKSTS	30.07.2018	PN-9757
SIA "Jelgavas ūdens"	Ūdensvads,kanalizācija	I.Buša	PARAKSTS	26.07.2018	Nr.2202
P/I "Pilsētsaimniecība"	Pilsētas elektrotīkli	A.Bobikins	PARAKSTS	01.08.2018	
P/I "Pilsētsaimniecība"	Hidrotehniskās būves	Ž.Barkovska	PARAKSTS	01.08.2018	
P/I "Pilsētsaimniecība"	Sakaru kanalizācija	M.Skudra	PARAKSTS	01.08.2018	
SIA "Fortum Jelgava"	Siltumtīkli	J.Grohovska	PARAKSTS	30.07.2018	Nr.308
Būvvalde	Topogrāfija	V.Veinbergs	PARAKSTS	06.08.2018	
Būvvalde	Datu bāze	V.Veinbergs	PARAKSTS	06.08.2018	

Meijas mēriniecības pakalpojumi SIA		Sertificēts mērinieks Aldis Meija Sertifikāts Nr. BC-60		Jelgava Krišjāņa Barona iela 10	
Agrokimikū iela 5, Jelgava, LV 3001 tālr.29258956 e-pasts: aldis.meija@gmail.com		Pasūtītājs: SIA "JNĪP"			
valdes pr-j.s.	A.Meija		25.07.2018	Topogrāfiskais plāns	Lapas 1
mērinieks	A.Meija		25.07.2018		Lapa 1
				Mērogs 1 : 500	

PIEŅEMTIE APZĪMĒJUMI:

K2	Projektējamā lietuss kanalizācija
K2-1	Lietuss kanalizācijas skataka, kārtais numurs
G-1	Lietuss ūdeņu uztveršanas gūlija, kārtais numurs
dn 110	Caurules nosacītais diametrs, mm
L=5,0m	Attālums, m
LN1	Lietuss noteka no jumta, kārtais numurs

Amats	Vārds, uzvārds	Paraksts	Datums	Pasūtītājs: SIA "Jelgavas nekustamā īpašuma pārvalde"		
				Objekts: Lietuss kanalizācijas tīklu izbūve dzīvojamajai mājai Krišjāņa Barona ielā 10, Jelgavā		
Izstrādāja	M. Pocis		18.04.18	Objekta adrese: Krišjāņa Barona iela 10, Jelgava		
				Rasējuma nosaukums:	Stadija: BP (Apliecinājuma karte)	Marka: LKT
				Ģenerālplāns ar ŪKT	Lapa: LKT-2	Lapu sk.:5
					MĒROGS: 1:500	