


JUMTA PLĀNS

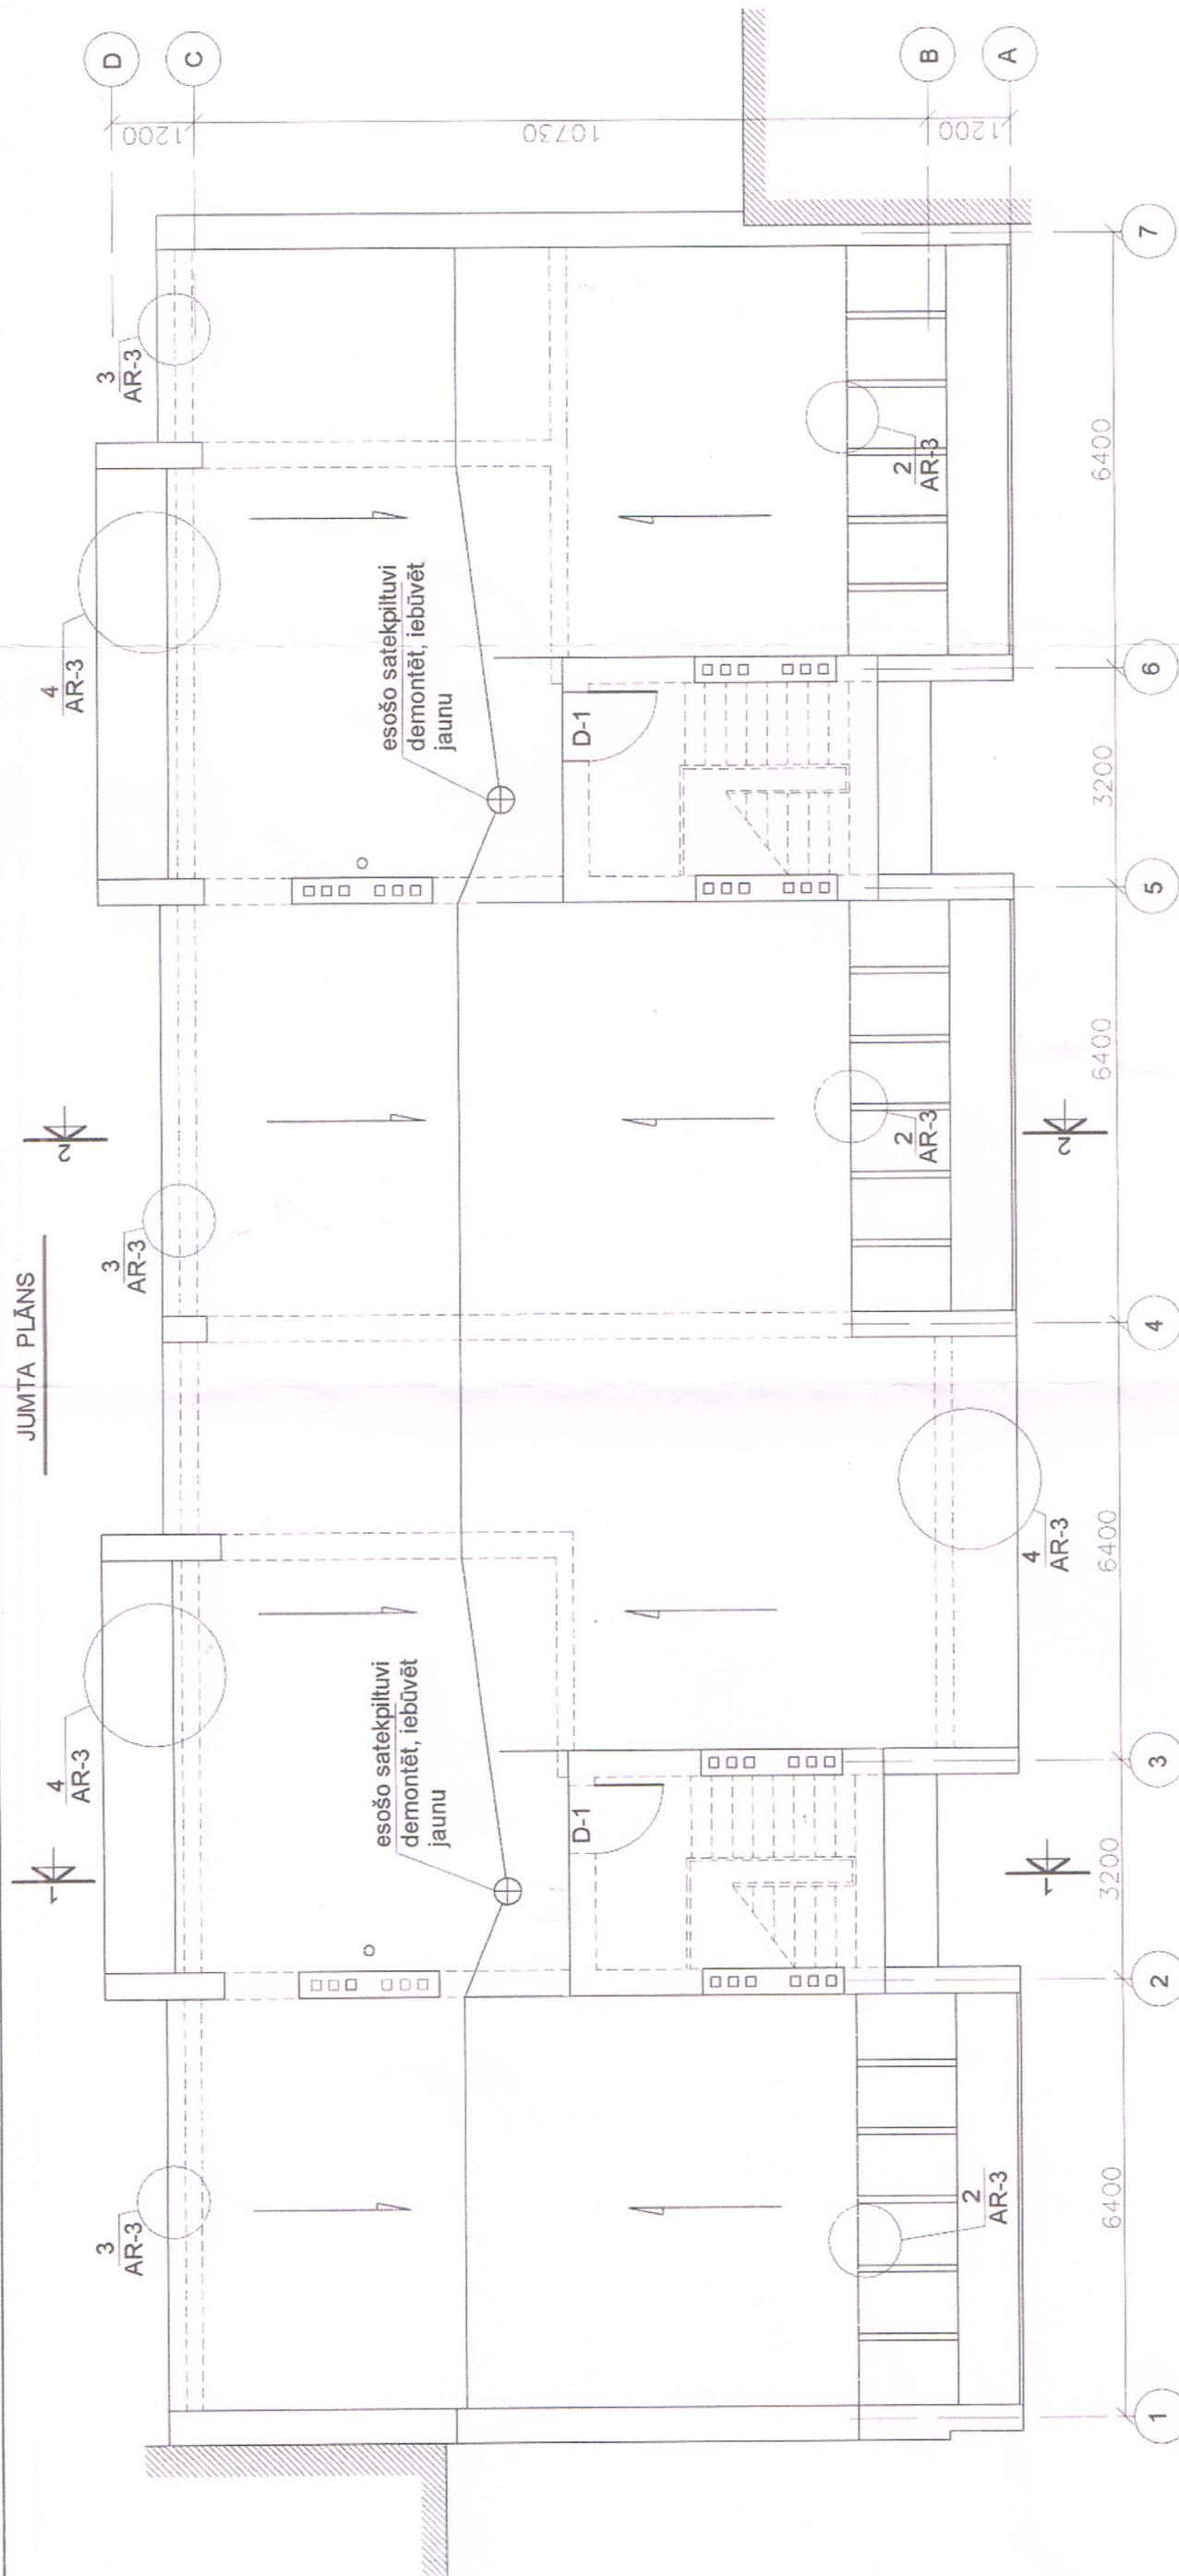

DARBU APJOMI JUMTA RENOVĀCIJAI

Pozi- cija	Nosaukums	Mērvienība	Daudzums
1	Puscieto jumtu minerālvates plātnu siltumizolācijas izbūve 180 mm	m ²	350,8
2	Cieto jumtu minerālvates plātnu virskārtas izbūve 20 mm	"	368,1
3	Parapetu skārda ieseguma izbūve b=700 mm	"	25,3
4	Antiseptētu koka brusu 150x200 mm iebūve l = 40,0 m	m ³	1,2
5	Keramzīta izlīdzinājuma izveidošana	"	1,8
6	Esošo koka konstrukciju kāpņu telpas durvju demontāža	gb	2
7	Ruberoīda jumta seguma apakšējās un augšējās kārtas uzkausēšana	m ²	370,0
8	Aeratoru iebūve jumta segumā	gb	8
9	Esošo lietus ūdens satekpluvju demontāža un jaunu uzstādīšana	"	2
10	Esošo lietus ūdens satekpluvju demontāža un jaunu uzstādīšana	"	2

LOGU UN DURVJU SPECIFIKĀCIJA

Pozi- cija	Nosaukums	Ailas izmēri bxh mm	Skaits
D-1	Metāla konstrukciju ārdurvis, siltinātas, ar atslēgu	900x1900	2

NORĀDĪJUMI:

- Skārda iesegumu izbūvei izmantot gludo cinkoto skārdi ar polimērpārklājumu, krāsas tonis pelēks.
- Jumta siltumizolācijas apakšējo kārtu 180 mm biezumā izbūvēt no minerālvates ar tilpumsvaru 120 kg/m³, siltumvadāmību 0,038 W/mK un izturību spiedē 60 kN/m².
- Augšējo slāni 20 mm biezumā ar tilpumsvaru 175 kg/m³, siltumvadāmību 0,037 W/mK, izturību spiedē 60 kN/m².
- Jumta segumu izbūvēt no RUBEROID tipa materiāliem, iestrādājot ar kausēšanas metodi. Apakšējam slānim izmantojams materiāls 2,5 mm biezumā ar poliestera/stikla šķiedras pamatnes svaru 200 g/m², svaru 2,8 kg/m², stiepes izturību 900/700 N/50 mm, elastību pie zemām gaisa temperatūrām -30 C oC, augšējam slānim 4,5 mm biezumā ar poliestera/stikla šķiedras pamatnes svaru 275 g/m², svaru 5,0 kg/m², stiepes izturību 1100/950 N/50mm, elastību pie zemām gaisa temperatūrām -30 C oC.
- Esošos jumta seguma aeratorus saglabāt.
- Jumta lietus ūdens satekpluvītes demontēt un izbūvēt to vietā jaunas.
- Koka brusas pirms iebūves apstrādāt ar ugunsbioaizsardzības līdzekli 2 reizes.

Izveidots un ieviests 2017. gada 12. decembrī

DZĪVOJAMĀS MĀJAS JUMTA PĀRSEGUMA SILTINĀŠANA UN SEGUMA MAIŅA
PASTA IELĀ 57, JELGAVĀ

PĀRBAUD.	BRANKSKIS	5.12.2016
IZSTRĀDĀJA	BRAZAUSKA	5.12.2016

AR

STADIJA	LAPA	LAPAS
	2	

komunālprojekts
Būvkomersanta reģ. apl. Nr 2158-RA