

**ATBILDĪGAIS PROJEKTĒTĀJS**

SIA "CERKAZI – G"
ZIRŅU IELA 5 k-2-110, RĪGA
REĢ. NR. 43603063747
BŪVKOMERSANTA REĢ. NR. 11606
tālr. 29191502, e-pasts:
info@cerkazi.lv

PROJEKTĒTĀJS

RAIMONDS GRIETĒNS
SERTIFIKĀTA NR. 3-00885

BŪVNICĪBAS IEROSINĀTĀJS

DAUDZDZĪVOKĻU DZĪVOJAMĀS ĒKAS KATOĻU IELĀ 9, JELGAVĀ, DZĪVOKĻU
ĪPAŠNIEKU, KURUS UZ SAVSTARPĒJI NOSLĒGTĀ PĀRVALDĪŠANAS
PILNVAROJUMA LĪGUMA PAMATA PĀRSTĀV, PĀRVALDNIKS
SIA "JELGAVAS NEKUSTAMĀ ĪPAŠUMA PĀRVALDE"

PASŪTĪJUMA NUMURS

1-19/50-1

STADIJA

APLIECINĀJUMA KARTE

NOSAUKUMS

DAUDZDZĪVOKĻU DZĪVOJAMĀS ĒKAS
VIENKĀRŠOTĀ FASĀDES ATJAUNOŠANA

ADRESE

KATOĻU IELA 9, JELGAVA, LV-3001
KAD. APZ. 0900 006 0150 001

SĒJUMĀ IETVERTĀS PROJEKTA DAĻAS/SADAĻAS

AVK-A

SĒJUMA NR.

2.

APLIECINĀJUMA KARTES VADĪTĀJS: Jānis Graudulis _____
(PARAKSTS)

APLIECINĀJUMA KARTES DAĻAS
VADĪTĀJS:

Raimonds Grietēns _____
(PARAKSTS)

RĪGA, 2019

APLIECINĀJUMA KARTES SASTĀVS

- | | |
|--|--------------|
| 1. Vispārīgā daļa – VD _____ | Sējums Nr. 1 |
| 2. Arhitektūras daļa – AR _____ | Sējums Nr. 1 |
| 3. Darbu organizācijas projekts – DOP _____ | Sējums Nr. 1 |
| 4. Apkure – AVK-A _____ | Sējums Nr. 2 |
| 5. Ūdens apgāde un kanalizācija (iekšējā) – UK _____ | Sējums Nr. 3 |
| 6. Elektroapgāde (ārējā) – ELT _____ | Sējums Nr. 4 |
| 7. Izmaksu aprēķins – T _____ | Sējums Nr. 5 |

SĒJUMA SATURS

1. AVK-A:

	Skaidrojošais apraksts _____	5-8
AVK-1	Apkure. Vispārīgie rādītāji; daļas rasējumu saraksts _____	9
AVK-A-2	Apkure. Pagraba stāva plāns _____	10
AVK-A-3	Apkure. 1. stāva plāns _____	11
AVK-A-4	Apkure. 2. stāva plāns _____	12
AVK-A-5	Apkure. 3. stāva plāns _____	13
AVK-A-6	Apkures shēma _____	14
	Apkure. Materiālu specifikācija _____	15-17

2. SIA "Cerkazi - G" būvprakses apdrošināšanas polise _____ 18
3. Līgums Nr. 2-19/2 starp SIA "Cerkazi - G" un SIA "Inženiertīklu konsultāciju birojs" 19
4. SIA "Inženiertīklu konsultāciju birojs" būvprakses apdrošināšanas polise _____ 20

AVK-A

Apkure

Objekts: **DAUDZDZĪVOKĻU DZĪVOJAMĀS MĀJAS VIENKĀRŠOTĀ FASĀDES
ATJAUNOŠANA**

SKAIDROJOŠAIS APRAKSTS

Projekta dokumentācijas izstrādei par pamatu izmantoti ēkas tehniskais atzinums, energosertifikāts un Latvijas Republikas normētie dokumenti, tādi kā Latvijas būvnormatīvi, Valsts standarti, Ministru kabineta noteikumi un saistošie ES standarti, kā arī Pasūtītāja projektēšanas uzdevums, telpu ražošanas un ekspluatācijas tehnoloģijas prasības:

1. Projektēšanas uzdevums.
2. LBN 002-15 Ēku norobežojošo konstrukciju siltumtehnika.
3. LBN 003-19 Būvklimatoloģija.
4. LBN 231-15 Dzīvojamo un publisko ēku apkure un ventilācija.
5. LBN 211-15 Daudzstāvu daudzdzīvokļu dzīvojamie nami
6. LBN 201-15 Būvju ugunsdrošība

Pielietojamajiem būvnormatīviem, standartiem un noteikumiem vienmēr jābūt pašiem jaunākajiem spēkā esošajiem būvniecības etapa laikā. Ja izmantotais standarts, kas minēts šajā projektā ir ticis nomainīts ar citu jaunāku standartu, jāpielieto jaunais standarts vai būvnormatīvs.

Visas atkāpes no projekta risinājuma, kuras var būtiski ietekmēt projekta risinājuma realizāciju nepieciešams rakstiski saskaņot ar projekta autoru un citām projekta sadaļām.

Projektā uzrādītie agregātu, iekārtu un citu izstrādājumu ražotāji ir norādīti kā piemērs, lai noteiktu izstrādājumu kvalitātes prasības. Uzrādītos materiālus un iekārtas ir pieļaujams nomainīt pret analogiem cita ražotāja izstrādājumiem ievērojot kvalitātes un tehniskās prasības, veicot agregātu un projekta risinājumu saskaņošanu ar projekta autoru pirms būvdarbu uzsākšanas un iekārtu pasūtīšanas. Pirms projektējamās apkures sistēmas uzstādīšanas veikt esošās sistēmas demontāžu līdz siltummezgliem.

APKURE

Ēka siltumenerģijas avots ir esošie siltummezgli. Siltumenerģijas daudzums, kas tiek padots ēkai ir atkarīgs no āra gaisa temperatūras, kas tiek noteikta vietā, kur siltumenerģija tiek piegādāta.

Cauruļvadu montāžai paredzēts izmantot presētās tērauda caurules VIEGA SANPRESS.

VIEGA SANPRESS caurules

Caurules diametrs	Caurules diametrs x sienas biezums
d15	15x1
d18	18x1
d22	22x1,2
d28	28x1,2
d35	35x1,5
d42	42x1,5

Cauruļu, radiatoru, izlaidis vieta ir dota orientējoši, kur izvietojumu precizēt montāžas laikā. Apkures sistēmu paredzēts atgaisot, caur radiatoru atgaisotājiem.

Objekts: **DAUDZDZĪVOKĻU DZĪVOJAMĀS MĀJAS VIENKĀRŠOTĀ FASĀDES
ATJAUNOŠANA**

Montāžas laikā izbūvējot mezglus jāparedz to ērta apkalpošana.

Pēc montāžas veikt sistēmas hidraulisko pārbaudi ar spiedienu – 7 bāri.

Ēkas apkurei projektēta divcauruļu apkures sistēma. Apkures sistēmas sadalošie maģistrālie cauruļvadi ir izvietoti bēniņos virs grīdas. Apkures sistēmas stāvvadi ir izvietoti dzīvojamās telpās pēc iespējas izmantot esošās vietas.

Radiatori ir aprīkoti ar termostatiskā ventiļa ieliktni- no spiediena neatkarīgs radiatora vārsts-

Danfoss dinamiskais vārsts, kas sevī apvieno divas funkcijas. Tas ir termostatisks radiatora vārsts ar spiediena starpības regulatoru precīzai temperatūras kontrolei un automātikai hidrauliskai balansēšanai. Iebūvētais spiediena starpības regulators novērš spiediena svārstības divcauruļu apkures sistēmā.



Papildus aprīkojot ar termogalvu, ar minimālu telpas iestatījuma temperatūru +16°C- nodrošinot regulācijas iespēju.



Dzīvokļos uz radiatoriem uzstādāmi alokatori- siltuma maksas sadalītāji.

Atpakaļgaitas pieslēgumu aprīkot ar iepriekšējās regulācijas vārstu.

Dzīvokļu apsildei paredzēti Purmo Compact radiatori. Maģistrālos cauruļvadus ēkas bēniņos nepieciešams izolēt ar "Paroc" akmens vates izolāciju 80 mm biezumā. Cauruļvadus dzīvokļos virs sienu konstrukcijām un radiatoru pievienojumus neizolēt.


Kāpņu telpā apkure nav paredzēta.

Objekts: **DAUDZDZĪVOKĻU DZĪVOJAMĀS MĀJAS VIENKĀRŠOTĀ FASĀDES
ATJAUNOŠANA**



Ugunsdrošo būvkonstrukciju un inženiertīklu šķērsojuma vietu spraugas aizpilda ar ugunsdrošiem blīvējumiem vai sistēmām, kuru ugunsizturība var būt par pakāpi zemāka nekā ugunsdrošām konstrukcijām noteiktā ugunsizturība, bet ne zemāka par EI 60.

Metāla caurules ugunsdrošais blīvējums

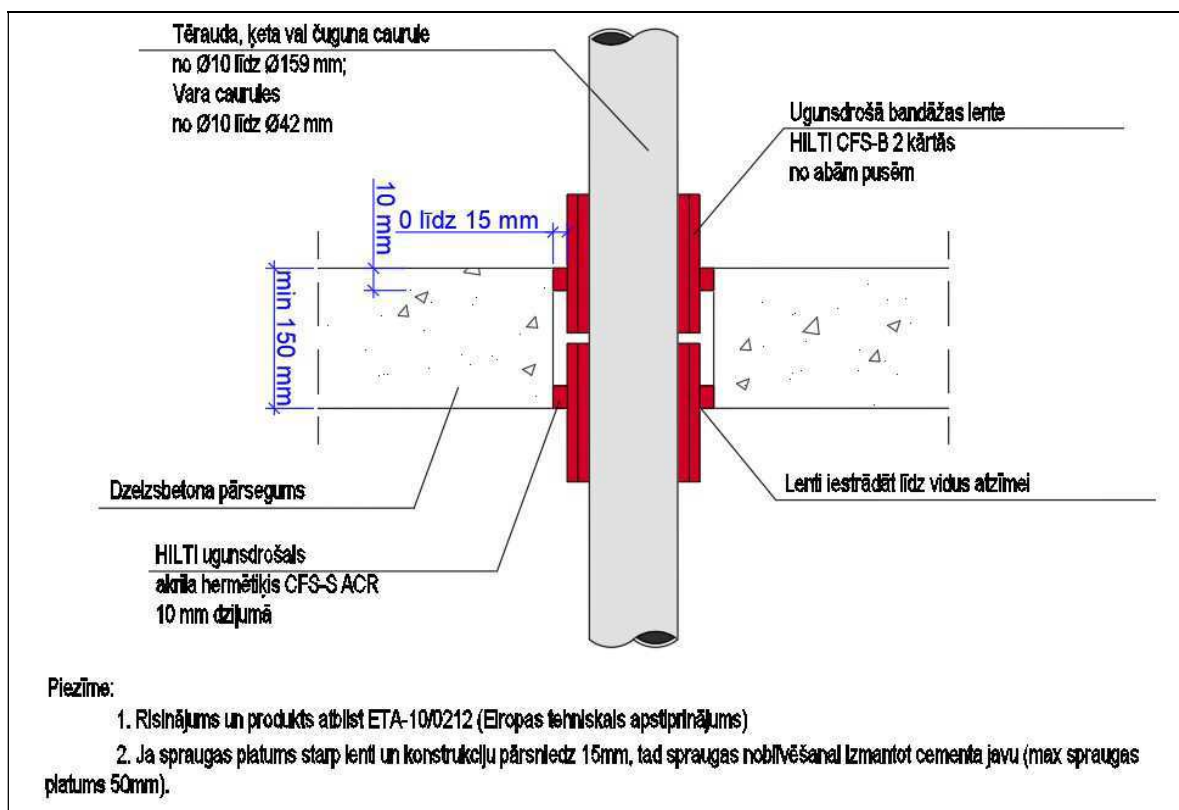

Sistēmas atgaisošana paredzēta bēniņos augstākajā punktā uzstādītus automatiskos atgaisotājus. Papildus atgaisotāju un drenāžas ventiļu uzstādīšanu precizēt montāžas gaitā. Sistēmas iztukšošana var veikt siltummezglā un uz caur katru radiatoru.

Objekts: **DAUDZDZĪVOKĻU DZĪVOJAMĀS MĀJAS VIENKĀRŠOTĀ FASĀDES
ATJAUNOŠANA**

Āra gaisa aprēķina parametri.

Sezona	Temperatūra	Relatīvais mitrums
Vasara	+27 ⁰ C	78 %
Ziema	-21,7 ⁰ C	86 %

Energonesēju parametri.

Sistēma	Turpgaitas temperatūra, C	Atpakaļgaitas temperatūra, C
Apkures sistēma.	70	50

Siltummezgla pārbūve netiek paredzēta šī projekta ietvaros, vai apjomos.

Izstrādāja:

I. Gromova

Pārbaudīja:

R. Grietēns


15.11.2019.

	1	2	3	4	5	6	7	8																						
A									A																					
B	Projekta rasējumu saraksts <table><tr><td>Rasējuma Nr.</td><td>Nosaukums</td><td>Piezīmes</td></tr><tr><td>AVk-1</td><td>APKURE. VISPĀRĪGIE RĀDĪTĀJI</td><td></td></tr><tr><td>AVk-A-2</td><td>APKURE. PAGRABSTĀVA PLĀNS</td><td></td></tr><tr><td>AVk-A-3</td><td>APKURE. 1. STĀVA PLĀNS</td><td></td></tr><tr><td>AVk-A-4</td><td>APKURE. 2. STĀVA PLĀNS</td><td></td></tr><tr><td>AVk-A-5</td><td>APKURE. 3. STĀVA PLĀNS</td><td></td></tr><tr><td>AVk-A-6</td><td>APKURES SHĒMA</td><td></td></tr></table>								Rasējuma Nr.	Nosaukums	Piezīmes	AVk-1	APKURE. VISPĀRĪGIE RĀDĪTĀJI		AVk-A-2	APKURE. PAGRABSTĀVA PLĀNS		AVk-A-3	APKURE. 1. STĀVA PLĀNS		AVk-A-4	APKURE. 2. STĀVA PLĀNS		AVk-A-5	APKURE. 3. STĀVA PLĀNS		AVk-A-6	APKURES SHĒMA		B
	Rasējuma Nr.	Nosaukums	Piezīmes																											
	AVk-1	APKURE. VISPĀRĪGIE RĀDĪTĀJI																												
	AVk-A-2	APKURE. PAGRABSTĀVA PLĀNS																												
	AVk-A-3	APKURE. 1. STĀVA PLĀNS																												
	AVk-A-4	APKURE. 2. STĀVA PLĀNS																												
AVk-A-5	APKURE. 3. STĀVA PLĀNS																													
AVk-A-6	APKURES SHĒMA																													
C	Projekta galvenie rādītāji <table><tr><td rowspan="2">Nr.</td><td rowspan="2">Ēkas (būves) nosaukums</td><td colspan="2">Siltuma patēriņš, kW</td></tr><tr><td>Apkure</td><td>Piezīmes:</td></tr><tr><td>1.</td><td>DAUDZDZĪVOKĻU DZĪVOJAMĀS MĀJA</td><td>22,68</td><td></td></tr></table>								Nr.	Ēkas (būves) nosaukums	Siltuma patēriņš, kW		Apkure	Piezīmes:	1.	DAUDZDZĪVOKĻU DZĪVOJAMĀS MĀJA	22,68		C											
	Nr.	Ēkas (būves) nosaukums	Siltuma patēriņš, kW																											
Apkure			Piezīmes:																											
1.	DAUDZDZĪVOKĻU DZĪVOJAMĀS MĀJA	22,68																												
D									D																					
	1. Vispārīgie rādītāji Projekta dokumentācijas izstrādei par pamatu tiek izmantoti LR spēkā esošie standarti un dokument. Projektā uzstādīto izstrādājumu ražotāji ir norādīti kā piemērs, lai noteiktu izstrādājumu kvalitātes prasības. Uzrādītos materiālus un iekārtas ir pieļaujams nomainīt pret analogiem, cita ražotāja izstrādājumiem, ievērojot kvalitātes un tehniskās prasības. Projekta dokumentāciju nedrīkst izmantot citu būvju projektēšanā un būvniecībā bez projekta autora rakstiskas atļaujas. Pielietojamiem būvnormatīviem, standartiem un noteikumiem vienmēr jābūt pašiem jaunākajiem spēkā esošajiem būvniecības etapa laikā. Ja izmantotais standarts, kas minēts šajā projektā ir ticis nomainīts ar citu jaunāku standartu, jāpielieto jaunais standarts vai būvnormatīvs. Attiecībā uz iekārtām un materiāliem, tos izvēloties, jāievēro Latvijas Republikas likumdošana. 2. Projektēšanas normatīvie dokumenti un standarti 2.1. Ēkas arhitektūras un būvkonstrukcijas rasējumi. 2.2. Būvnormas un noteikumi: LBN 208-15 “Publiskas ēkas un būves” LBN 201-15 „Būvju ugunsdrošība” LBN 016-15 "Būvakustika" LBN 003-19 "Būvklimatoloģija" LBN 231-15 "Dzīvojamo un publisko ēku apkure un ventilācija" LBN 202-18 “Būvprojekta saturs un noformēšana” LBN 002-15 "Ēku norobežojošo konstrukciju siltumtehnika"								E																					
F									F																					


APZĪMĒJUMI

	T1- radiatoru siltumapgādes turpgaitas cauruļvads
	T2- radiatoru siltumapgādes atpakaļgaitas cauruļvads
	NV- noslēgvārsts
	Termostatiskais vārsts ar galvu
	Tērauda radiators ar termoreg. un alokatoru
d- 15	Caurules diametrs
	AA- automātiskais atgaisotājs


B			
A			
KODS	IZMAIŅAS	IZMAIŅAS VEICA	DATUMS
CAD RASĒJUMĀ AR ROKU VEIKTAS IZMAIŅAS IR SPĒKĀ, JA APLIECINĀTAS AR BŪVPROJEKTA VADĪTĀJA PARAKSTU			
ATBILDĪGAS PROJEKTĒTĀJS:			
SIA "Cerkazi-G" SIA "Cerkazi-G" Reģ. Nr.43603063747, Zirņu iela 5 k-2-110, Rīga, L.V-1013 A/S Swedbanka Konts: L.V86HABA0551038093376			
PROJEKTĒTĀJS:			
RAIMONDS GRIETĒNS SERTIFIKĀTA NR.3-00885			
BŪVNICĪBAS IEROSINĀTĀJS:		PASŪTĪRUMA NR.:	
Daudzdzīvokļu dzīvojamās ēkas, Katoļu ielā 6, Jelgavā, dzīvokļu īpašnieki, kurus uz pilnvarojuma līguma pamata pārstāv SIA "Jelgavas nekustamā īpašuma pārvalde"		1-18/65	
BŪVPROJEKTA NOSAUKUMS:		FAILA NOS.:	
DAUDZDZĪVOKĻU DZĪVOJAMĀS MĀJAS VIENKĀRŠOTĀ FASĀDES ATJAUNOŠANA.		analog's rasējuma Nr.	
		ARHĪVA NR.:	
		-	
OBJEKTA ADRESE:		STADIJA:	
KATOĻU IELA 9, JELGAVA. KADASTRA APZ. 0900 006 0150 001		APLIECINĀJUMA KARTE	
RASĒJUMA NOSAUKUMS:		DATUMS:	
APKURE. VISPĀRĪGIE RĀDĪTĀJI		15.11.2019.	
		MĒROGS:	
		B.M.	
AVK DAĻAS VAD.:	R. GRIETĒNS	15.11.2019	DAĻA RAS. NR.
IZSTRĀDĀJA:	I. GROMOVA	15.11.2019	LAPAS NUMURS
			AVK-1 6

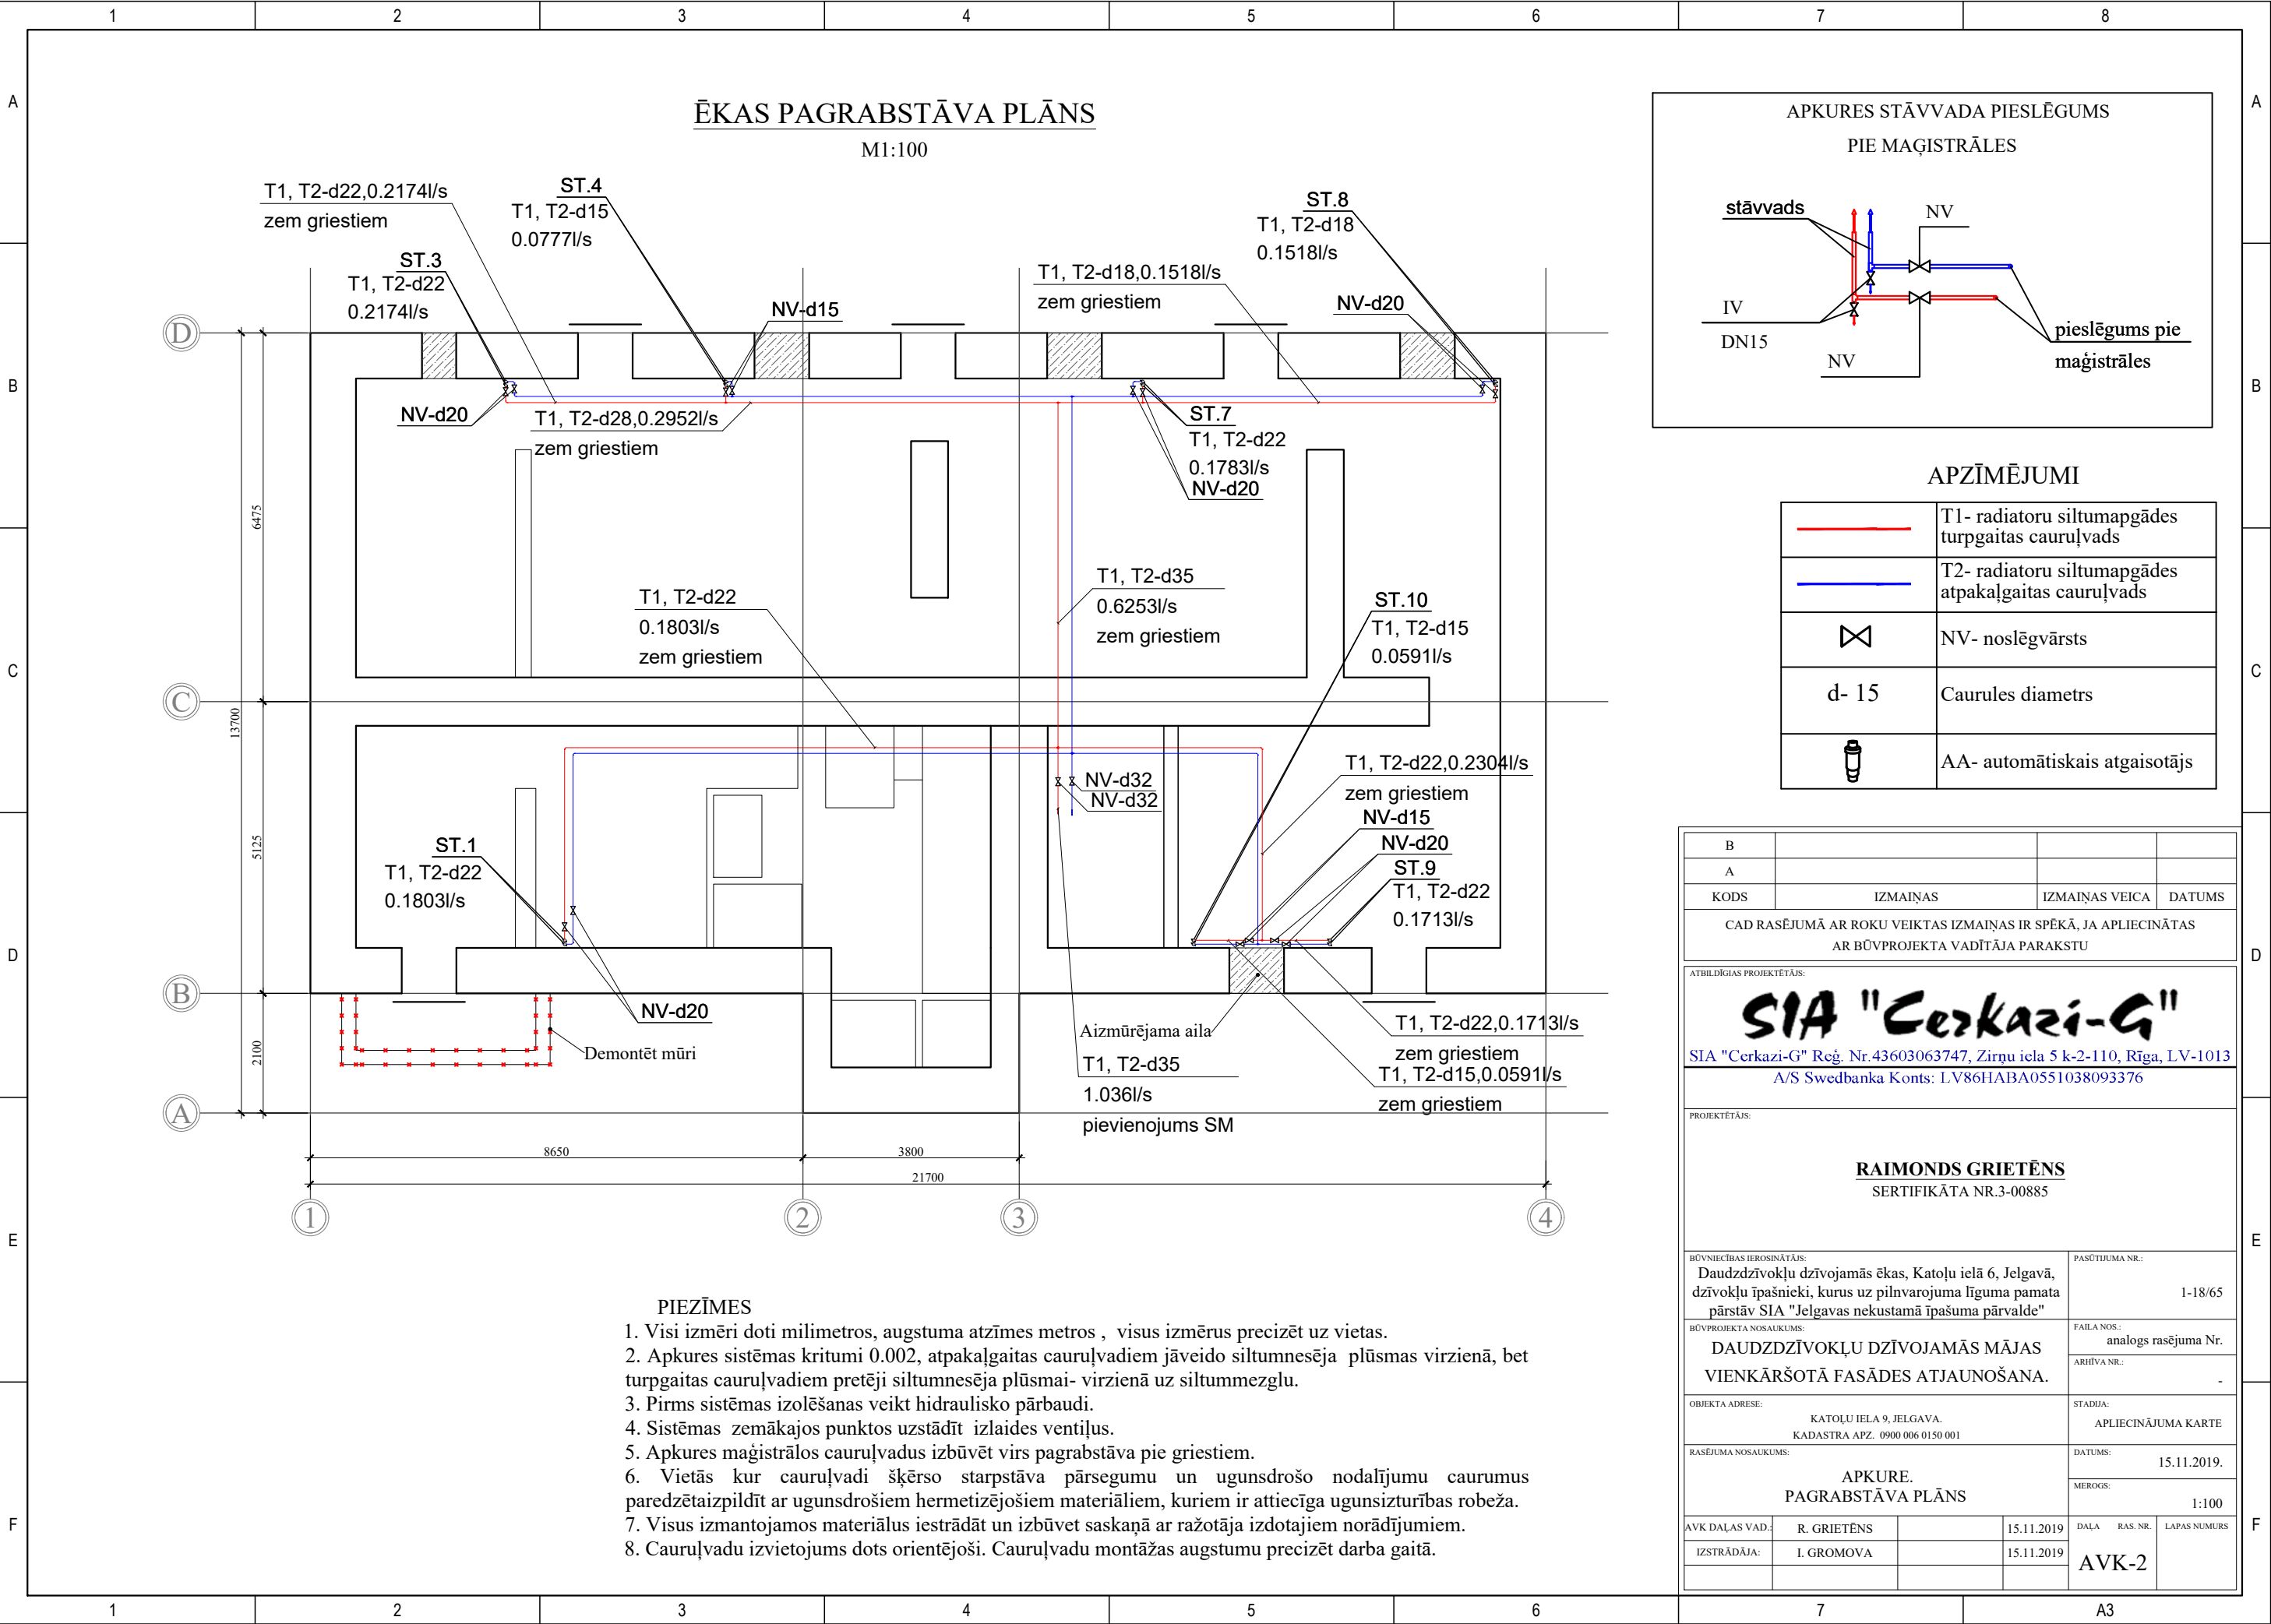

M1:100

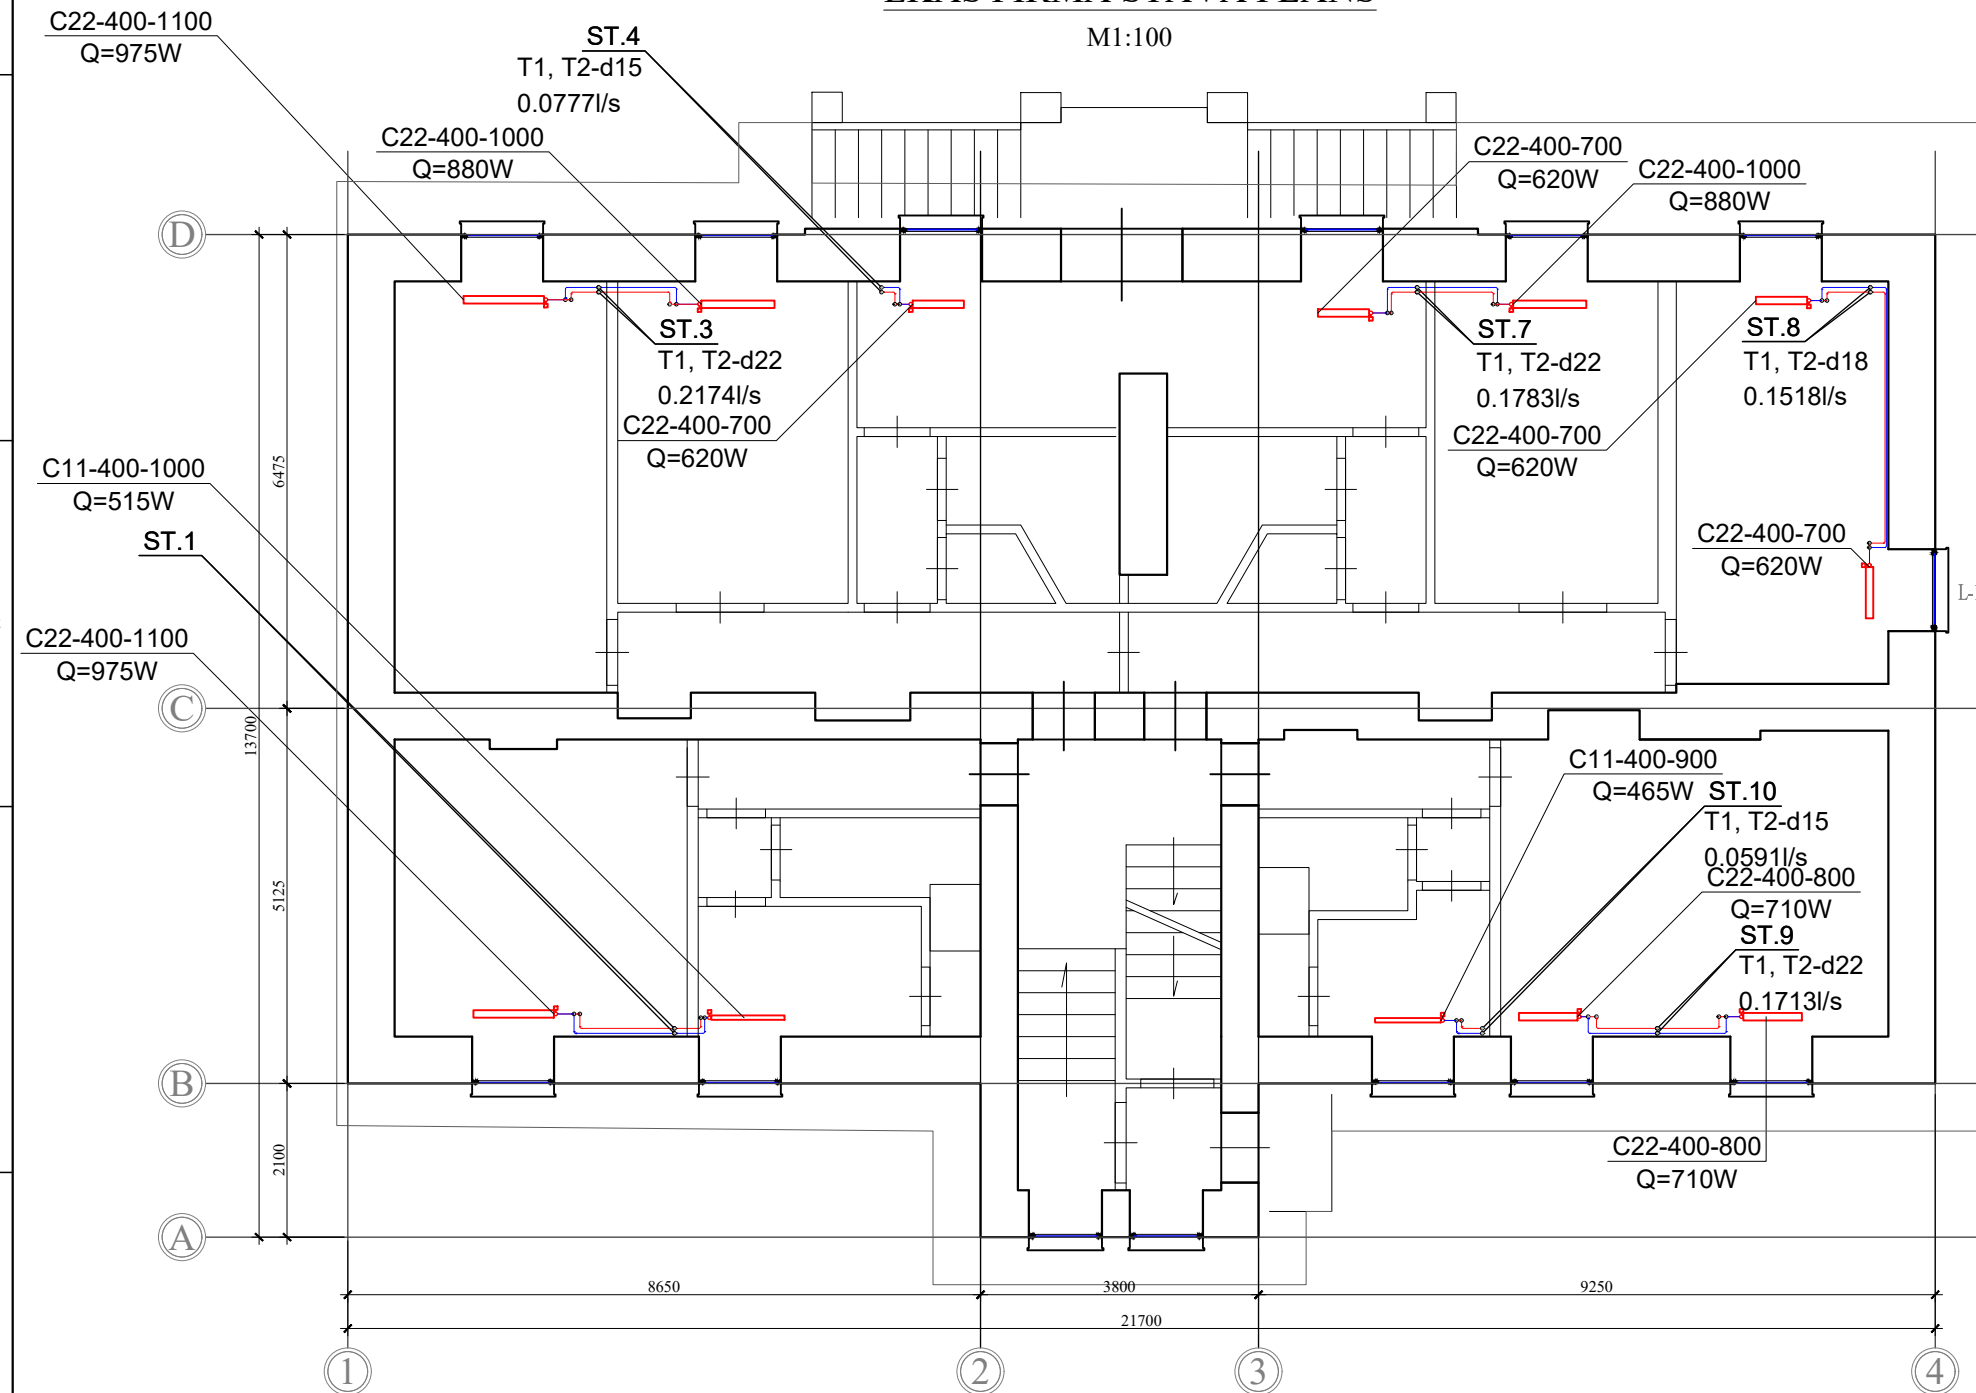


1. Visi izmēri doti milimetros, augstuma atzīmes metros , visus izmērus precizēt uz vietas.
2. Apkures sistēmas kritumi 0.002, atpakaļgaitas cauruļvadiem jāveido siltumnesēja plūsmas virzienā, bet turpgaitas cauruļvadiem pretēji siltumnesēja plūsmai- virzienā uz siltummezglu.
3. Pirms sistēmas izolēšanas veikt hidraulisko pārbaudi.
4. Sistēmas zemākajos punktos uzstādīt izlaides vārstus.
5. Apkures maģistrālos cauruļvadus izbūvēt virs pagrabstāva pie griestiem.
6. Vietās kur cauruļvadi šķērso starpstāva pārsegumu un ugunsdrošo nodalījumu caurumus paredzētaizpildīt ar ugunsdrošiem hermetizējošiem materiāliem, kuriem ir attiecīga ugunsizturības robeža.
7. Visus izmantojamos materiālus iestrādāt un izbūvēt saskaņā ar ražotāja izdotajiem norādījumiem.
8. Cauruļvadu izvietojums dots orientējoši. Cauruļvadu montāžas augstumu precizēt darba gaitā.

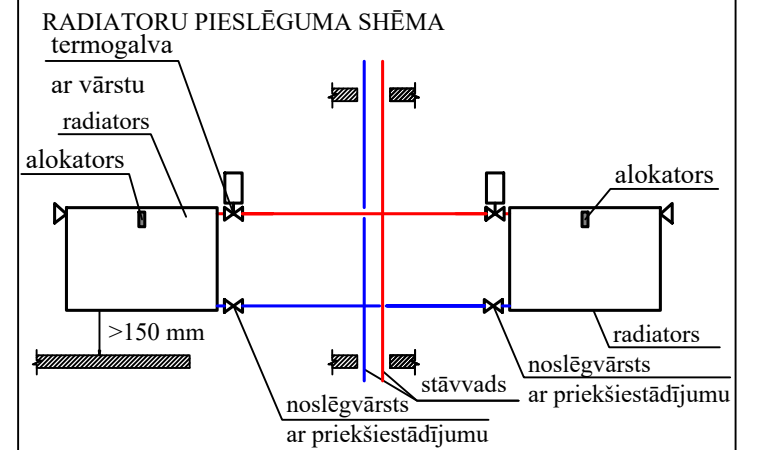


	T1- radiatoru siltumapgādes turpgaitas cauruļvads
	T2- radiatoru siltumapgādes atpakaļgaitas cauruļvads
	Termostatiskais vārsts ar galvu
	Tērauda radiators ar termoreg. un alokatoru
d- 15	Caurules diametrs

B			
A			
KODS	IZMAIŅAS	IZMAIŅAS VEICA	DATUMS
CAD RASĒJUMĀ AR ROKU VEIKTAS IZMAIŅAS IR SPĒKĀ, JA APLIECINĀTAS AR BŪVPROJEKTA VADĪTĀJA PARAKSTU			
ATBILDĪGAS PROJEKTĒTĀJS:			
SIA "Cerkazi-G" SIA "Cerkazi-G" Reģ. Nr.43603063747, Zirņu iela 5 k-2-110, Rīga, LV-1013 A/S Swedbanka Konts: LV86HABA0551038093376			
PROJEKTĒTĀJS:			
RAIMONDS GRIETĒNS SERTIFIKĀTA NR.3-00885			
BŪVNIECĪBAS IEROSINĀTĀJS:		PASŪTIJUMA NR.:	
Daudzdzīvokļu dzīvojamās ēkas, Katoļu ielā 6, Jelgavā, dzīvokļu īpašnieki, kurus uz pilnvarojuma līguma pamata pārstāv SIA "Jelgavas nekustamā īpašuma pārvalde"		1-18/65	
BŪVPROJEKTA NOSAUKUMS:		FAILĀ NOS.:	
DAUDZDZĪVOKĻU DZĪVOJAMĀS MĀJAS VIENKĀRŠOTĀ FASĀDES ATJAUNOŠANA.		analogs rasējuma Nr.	
		ARHĪVA NR.:	
		-	
OBJEKTA ADRESE:		STADIJA:	
KATOĻU IEĻA 9, JELGAVA. KADASTRA APZ. 0900 006 0150 001		APLIECINĀJUMA KARTE	
RASĒJUMA NOSAUKUMS:		DATUMS:	
APKURE. 1. STĀVA PLĀNS		15.11.2019.	
		MEROGS:	
		1:100	
AVK DAĻAS VAD.:	R. GRIETĒNS	15.11.2019	DAĻA RAS. NR. LAPAS NUMURS
IZSTRĀDĀJA:	I. GROMOVA	15.11.2019	AVK-3

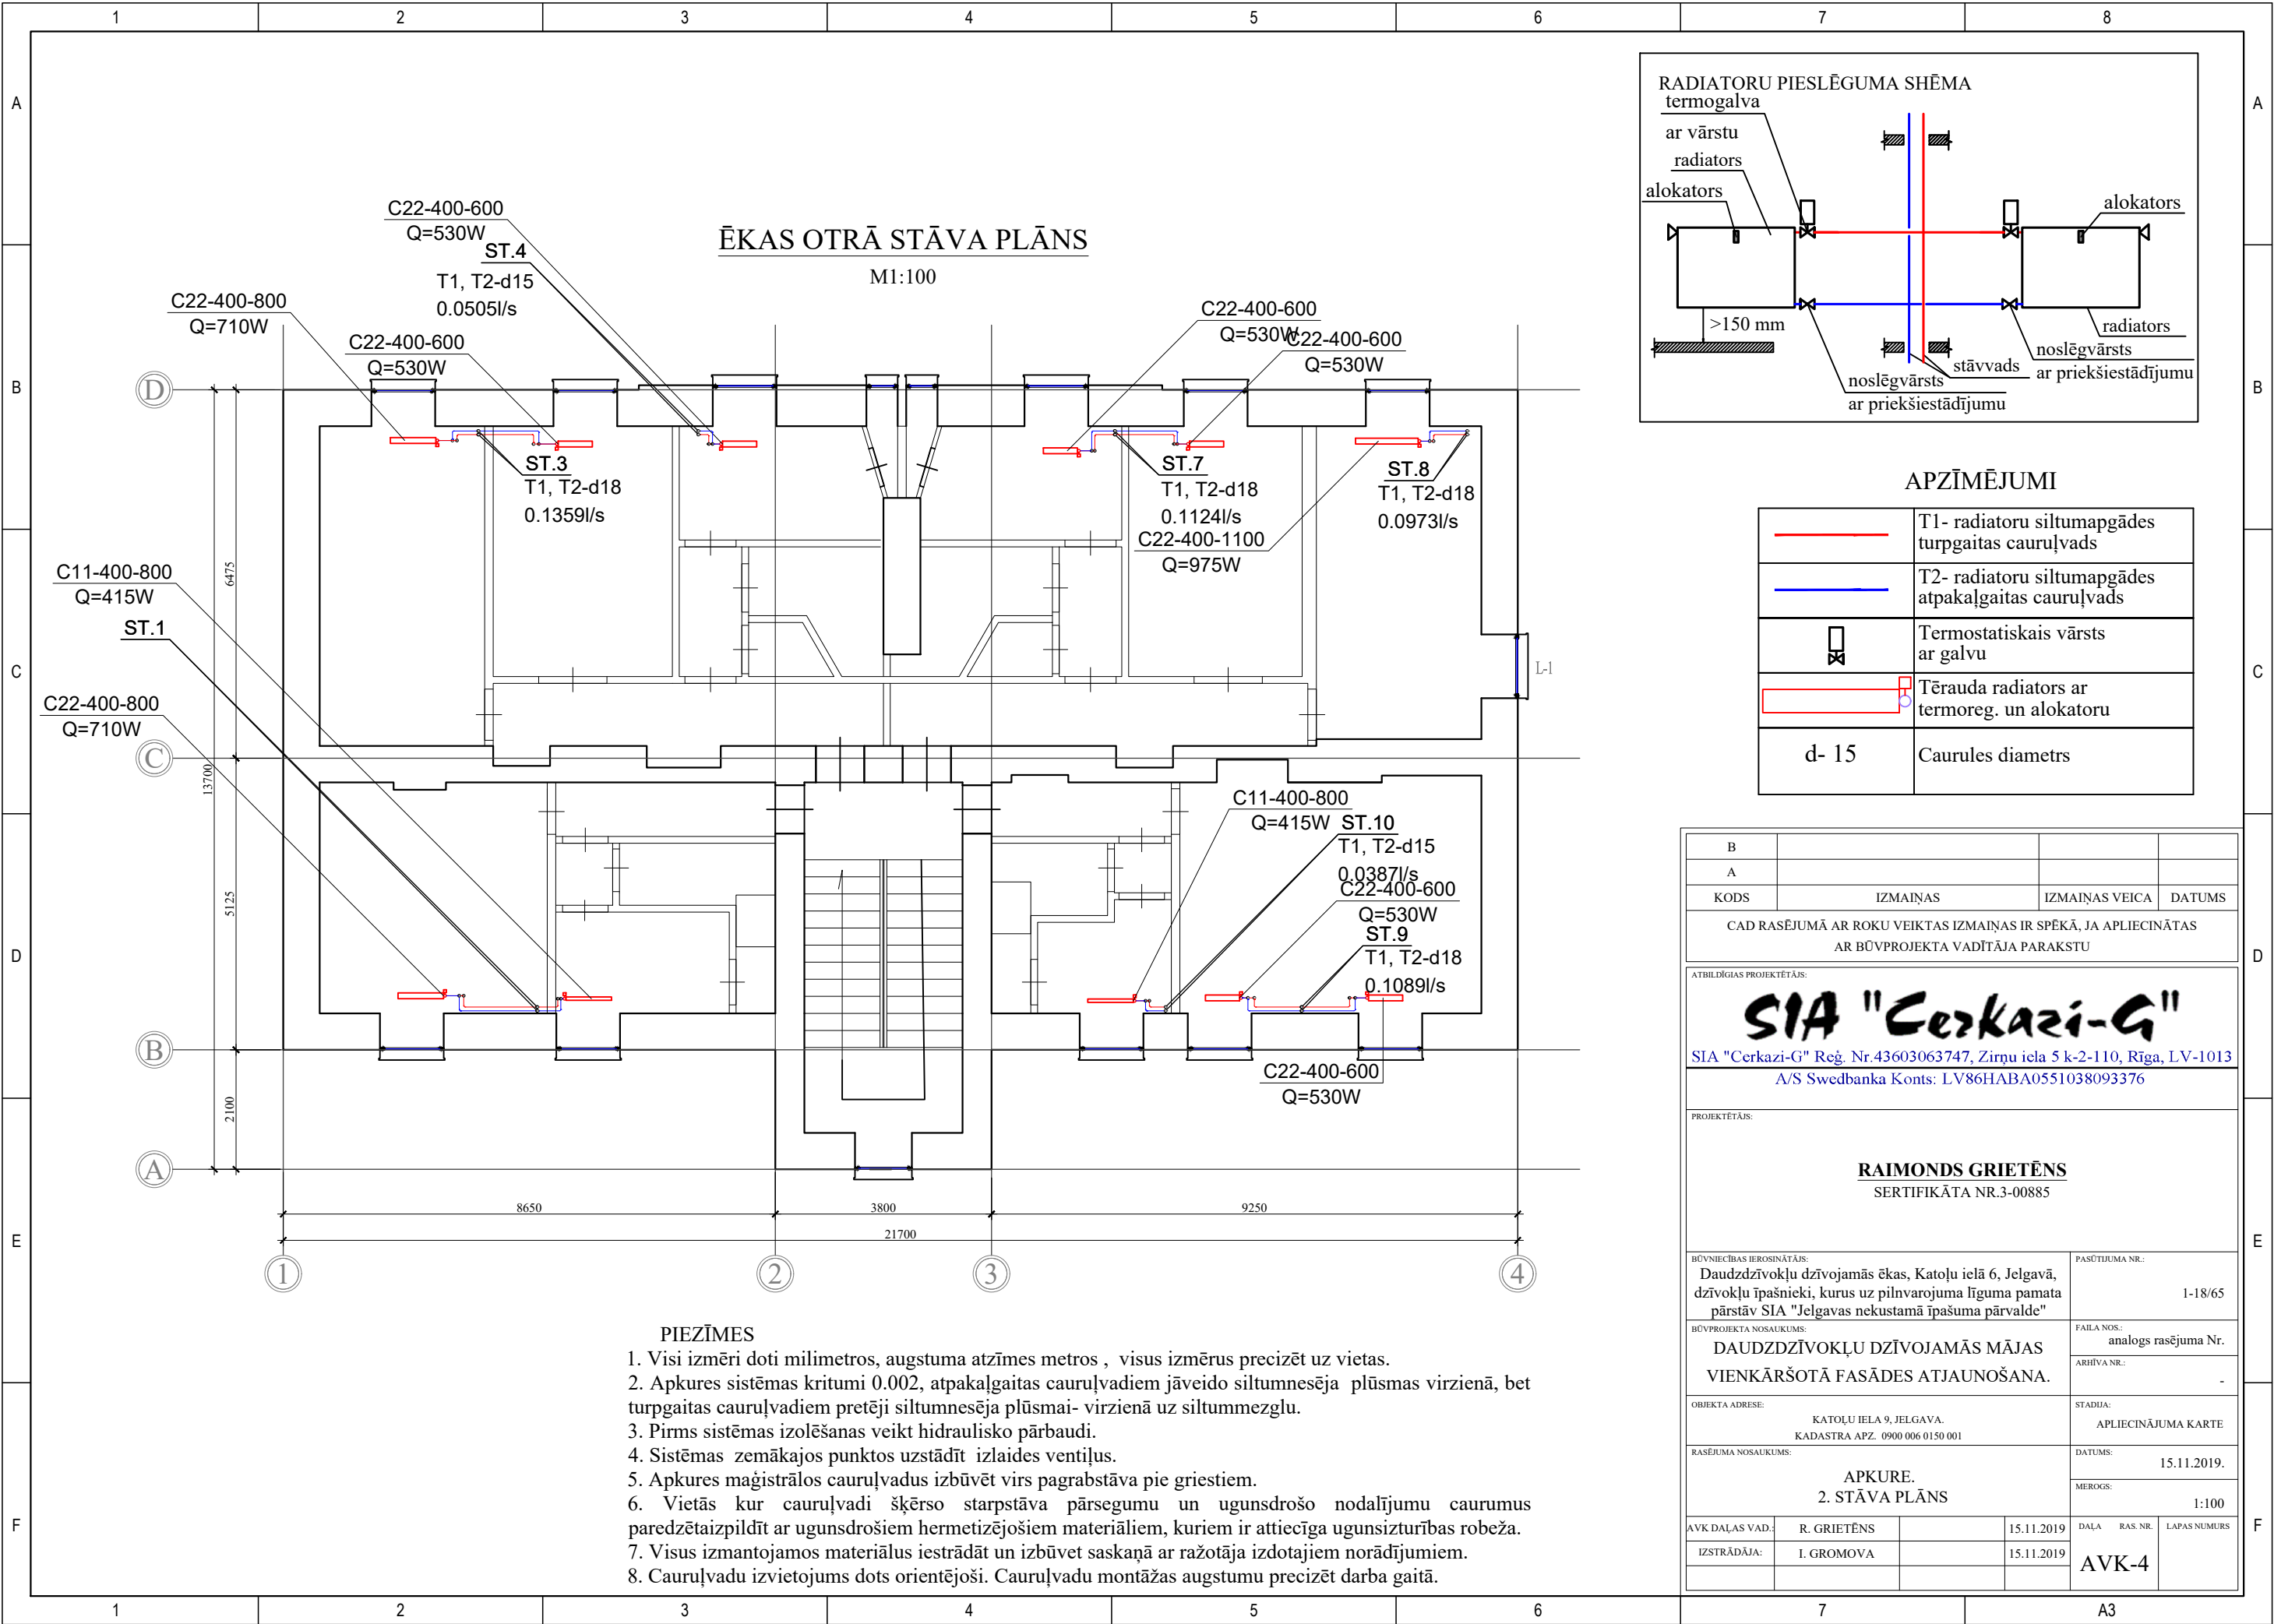


M1:100

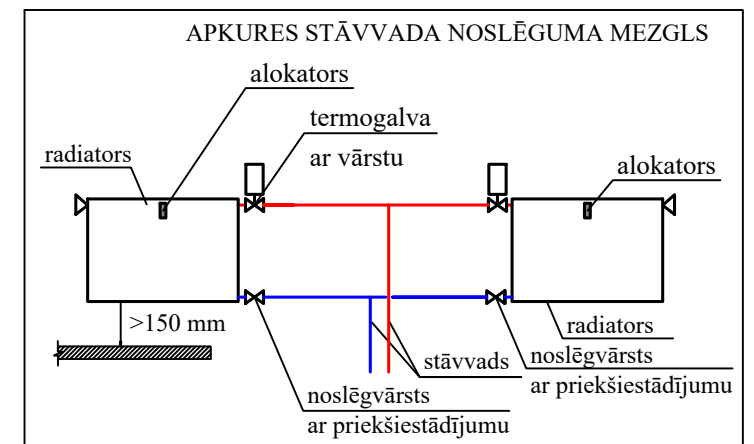

	T1- radiatoru siltumapgādes turpgaitas cauruļvads
	T2- radiatoru siltumapgādes atpakaļgaitas cauruļvads
	Termostatiskais vārsts ar galvu
	Tērauda radiators ar termoreg. un alokatoru
d- 15	Caurules diametrs

B			
A			
KODS	IZMAINĀS	IZMAINĀS VEICA	DATUMS
CAD RASĒJUMĀ AR ROKU VEIKTAS IZMAINĀS IR SPĒKĀ, JA APLIECINĀTAS AR BŪVPROJEKTA VADĪTĀJA PARAKSTU			
ATBILDĪGAS PROJEKTĒTĀJS: SIA "Cerkazi-G" SIA "Cerkazi-G" Reģ. Nr.43603063747, Zirņu iela 5 k-2-110, Rīga, LV-1013 A/S Swedbanka Konts: LV86HABA0551038093376			
PROJEKTĒTĀJS: <u>RAIMONDS GRIETĒNS</u> SERTIFIKĀTA NR.3-00885			
BŪVNIECĪBAS ĪEROSINĀTĀJS: Daudzdzīvokļu dzīvojamās ēkas, Katoļu ielā 6, Jelgavā, dzīvokļu īpašnieki, kurus uz pilnvarojuma līguma pamata pārstāv SIA "Jelgavas nekustamā īpašuma pārvalde"		PASŪTIJUMA NR.: 1-18/65	
BŪVPROJEKTA NOSAUKUMS: DAUDZDZĪVOKĻU DZĪVOJAMĀS MĀJAS VIENKĀRŠOTĀ FASĀDES ATJAUNOŠANA.		FAILA NOS.: analogs rasējuma Nr. ARHĪVA NR.: -	
OBJEKTA ADRESE: KATOĻU IEĻA 9, JELGAVA. KADASTRA APZ. 0900 006 0150 001		STADIJA: APLIECINĀJUMA KARTE	
RASĒJUMA NOSAUKUMS: APKURE. 3. STĀVA PLĀNS		DATUMS: 15.11.2019. MEROGS: 1:100	
AVK DAĻAS VAD.:	R. GRIETĒNS	15.11.2019	DAĻA RAS. NR. AVK-5 LAPAS NUMURS
IZSTRĀDĀJA:	I. GROMOVA	15.11.2019	

1. Visi izmēri doti milimetros, augstuma atzīmes metros, visus izmērus precizēt uz vietas.
2. Apkures sistēmas kritumi 0.002, atpakaļgaitas cauruļvadiem jāveido siltumnesēja plūsmas virzienā, bet turpgaitas cauruļvadiem pretēji siltumnesēja plūsmai- virzienā uz siltummezglu.
3. Pirms sistēmas izolēšanas veikt hidrolikisko pārbaudi.
4. Sistēmas zemākajos punktos uzstādīt izlaides ventiļus.
5. Apkures maģistrālos cauruļvadus izbūvēt virs pagrabstāva pie griestiem.
6. Vietās kur cauruļvadi šķērso starpstāva pārsegumu un ugunsdrošo nodalījumu caurumus paredzētaizpildīt ar ugunsdrošiem hermetizējošiem materiāliem, kuriem ir attiecīga ugunsizturības robeža.
7. Visus izmantojamos materiālus iestrādāt un izbūvēt saskaņā ar ražotāja izdotajiem norādījumiem.
8. Cauruļvadu izvietojums dots orientējoši. Cauruļvadu montāžas augstumu precizēt darba gaitā.

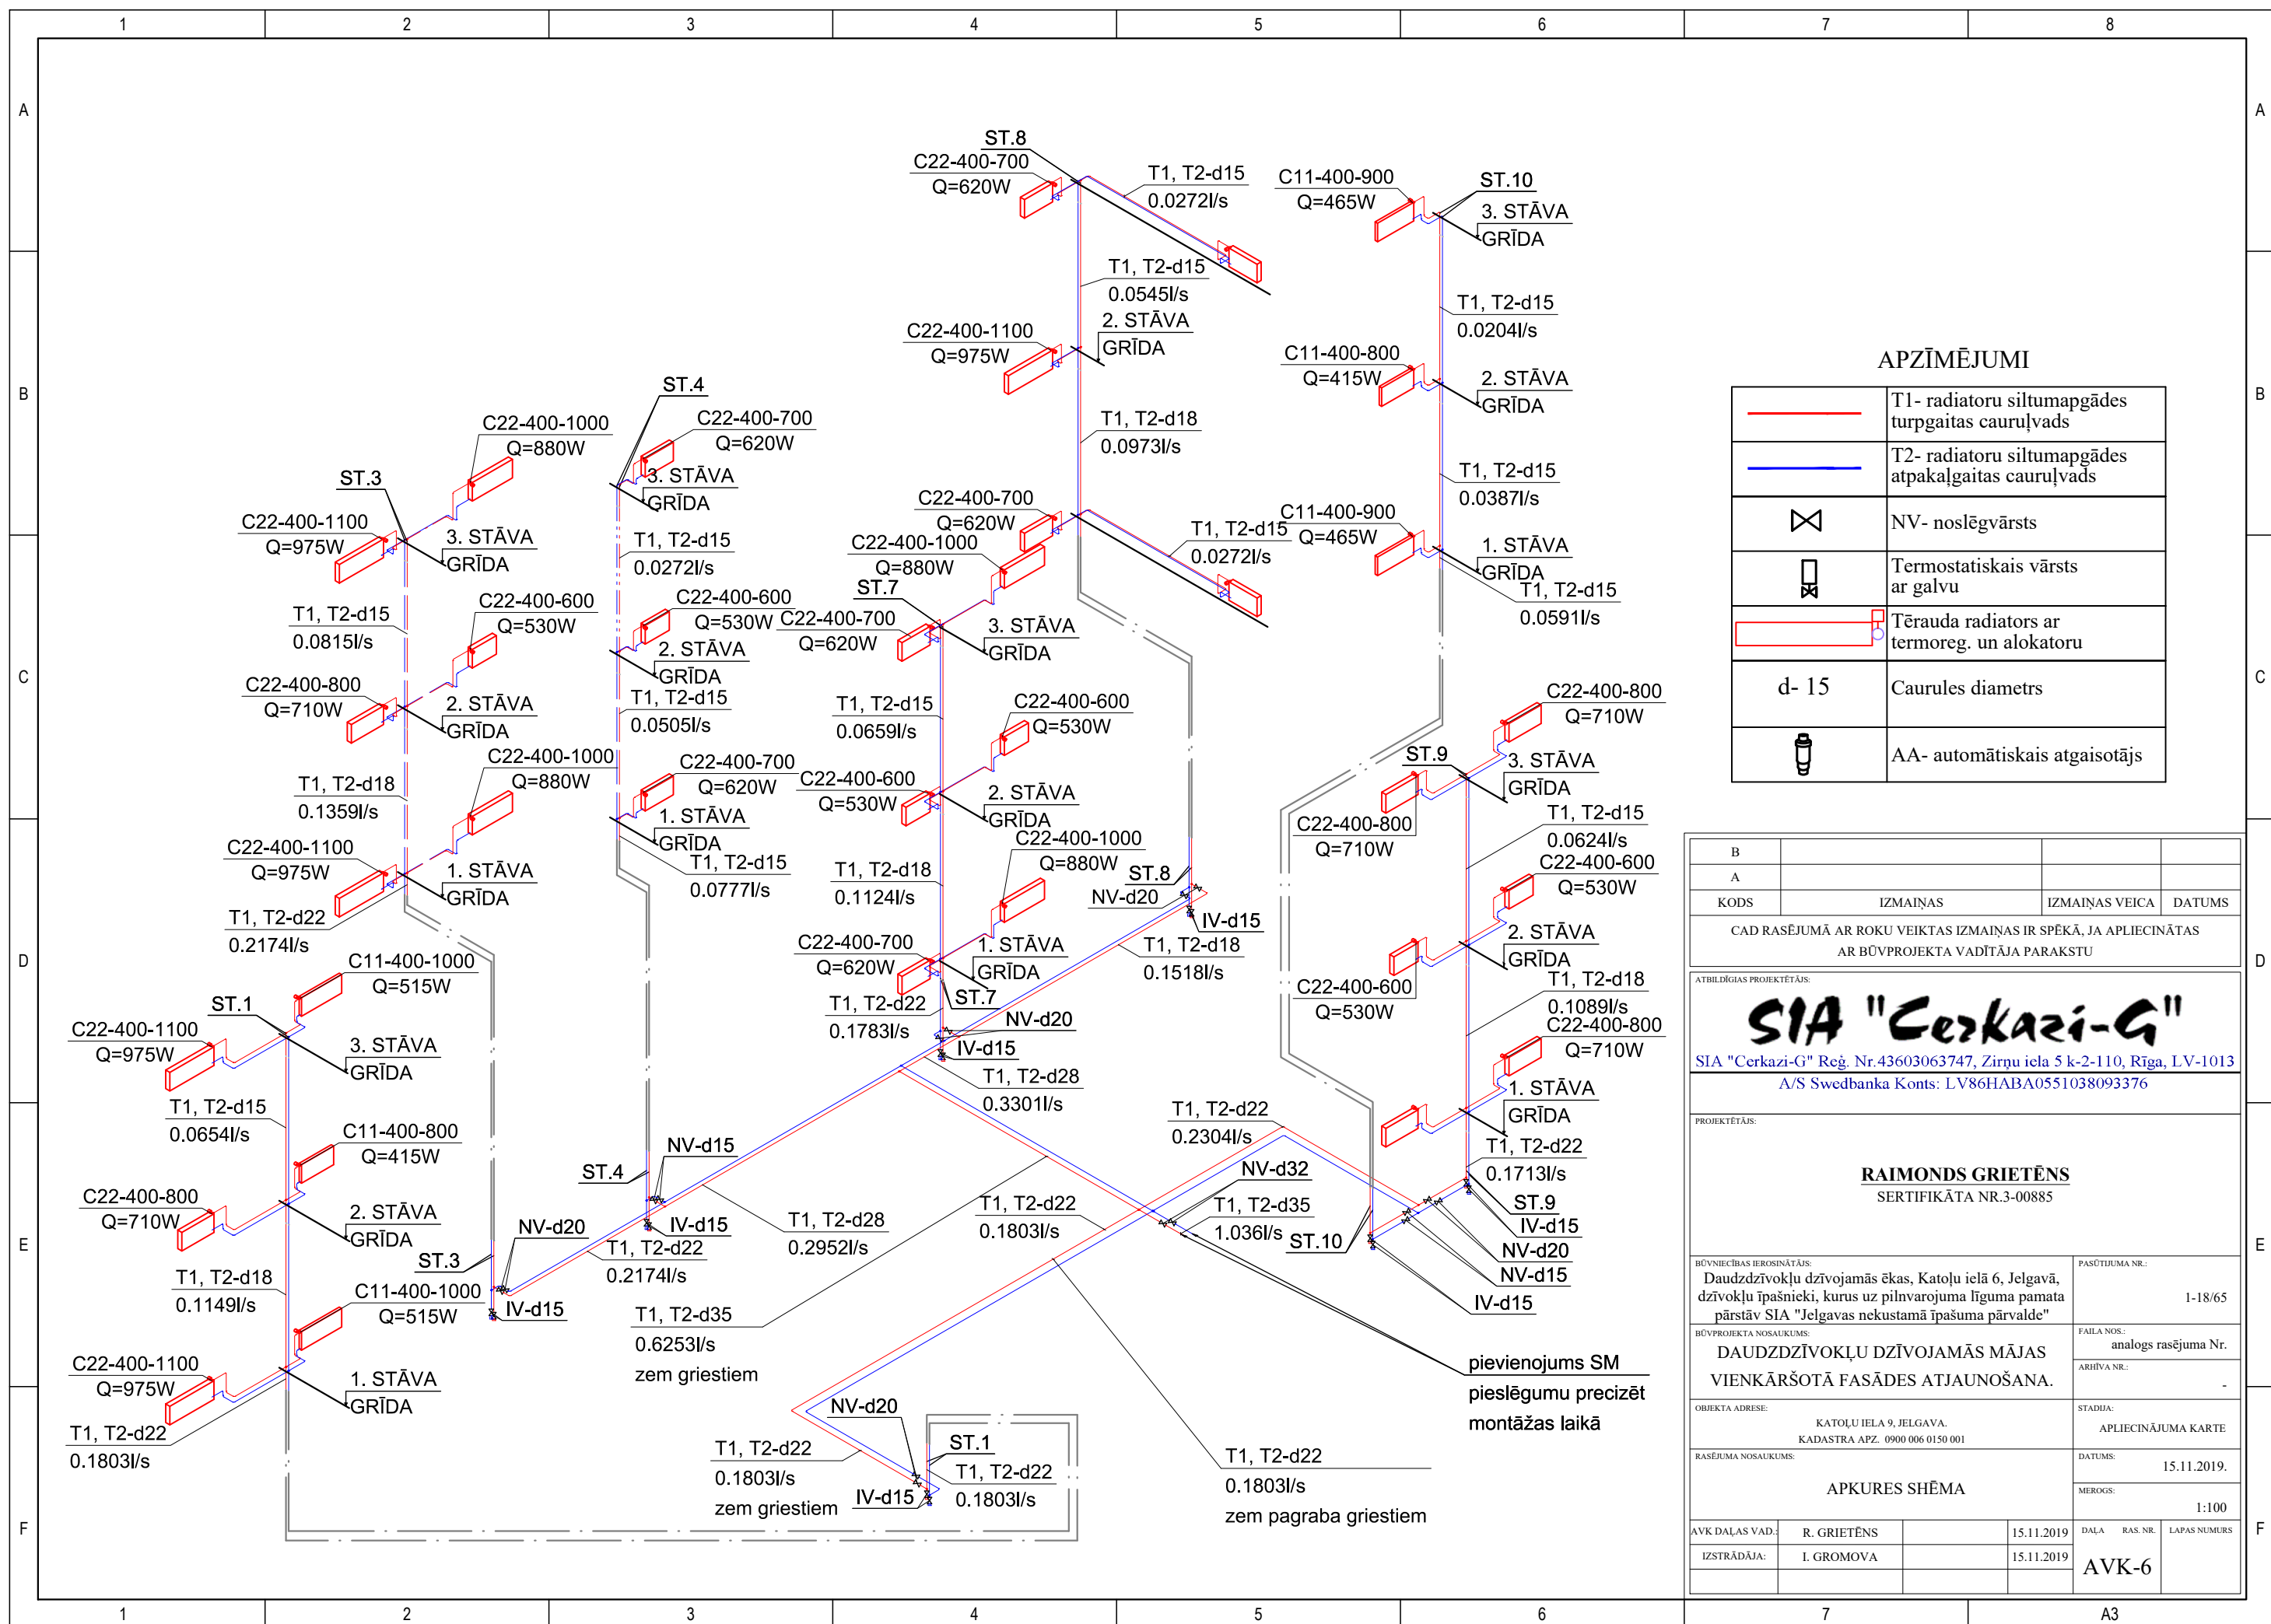

AVK sadaļas iekārtu, konstrukciju un materiālu kopsavilkums.

Apkure

Nr.	Nosaukums, aprīkojums	Izmēri, modelis	Materiāls	Daudzums	Mērvienība
1	Vecās sistēmas demontāža			1	objekts
2	Tērauda presējama caurule - apkurei	15	Fe	220	m
3	Tērauda presējama caurule - apkurei	18	Fe	65	m
4	Tērauda presējama caurule - apkurei	22	Fe	75	m
5	Tērauda presējama caurule - apkurei	28	Fe	18	m
6	Tērauda presējama caurule - apkurei	35	Fe	18	m
7	Tērauda presējams līkums 90 ⁰	15	Fe	219	m
8	Tērauda presējams līkums 90 ⁰	18	Fe	3	gab
9	Tērauda presējams līkums 90 ⁰	22	Fe	9	gab
10	Tērauda presējams T-gabals 90 ⁰	15/15	Fe	22	gab
11	Tērauda presējams T-gabals 90 ⁰	18/18/15	Fe	2	gab
12	Tērauda presējams T-gabals 90 ⁰	18/18	Fe	2	gab
13	Tērauda presējams T-gabals 90 ⁰	22/22	Fe	10	gab
14	Tērauda presējams T-gabals 90 ⁰	28/28/15	Fe	2	gab
15	Tērauda presējams T-gabals 90 ⁰	28/28/22	Fe	2	gab
16	Tērauda presējams T-gabals 90 ⁰	28/28/35	Fe	2	gab
17	Tērauda presējams X-gabals 90 ⁰	15/15/18/18	Fe	2	gab
18	Tērauda presējams X-gabals 90 ⁰	22/22/35/35	Fe	2	gab
19	Tērauda presējama pāreja	18/15	Fe	4	gab
20	Tērauda presējama pāreja	22/15	Fe	10	gab
21	Tērauda presējama pāreja	28/18	Fe	2	gab
22	Tērauda presējama pāreja	28/22	Fe	2	gab
23	Tērauda radiators ar sienas stiprinājumiem un atgaisotāju	C11-400-1000	Purmo Compact	2	gab
24	Tērauda radiators ar sienas stiprinājumiem un atgaisotāju	C11-400-800	Purmo Compact	2	gab
25	Tērauda radiators ar sienas stiprinājumiem un atgaisotāju	C11-400-900	Purmo Compact	2	gab
26	Tērauda radiators ar sienas stiprinājumiem un atgaisotāju	C22-400-1000	Purmo Compact	4	gab
27	Tērauda radiators ar sienas stiprinājumiem un atgaisotāju	C22-400-1100	Purmo Compact	5	gab
Objekta nosaukums:					
Izstrādāja:		I. Gromova	DAUDZDZĪVOKĻU DZĪVOJAMĀS MĀJAS VIENKĀRŠOTĀ FASĀDES ATJAUNOŠANA- KATOĻU IELA 9, JELGAVA. KADASTRA APZ. 0900 006 0150 001		
Pārbaudīja:		R. Grietēns			
Projekta stadij: Apliecinājumu karte		Marka AVK.IS	Lapa	Lapu sk.	
Iekārtu un materiālu kopsavilkums			1	3	
28	Tērauda radiators ar sienas stiprinājumiem un atgaisotāju	C22-400-600	Purmo Compact	6	gab

Nr.	Nosaukums, aprīkojums	Izmēri, modelis	Materiāls	Daudzums	Mērvienība
29	Tērauda radiators ar sienas stiprinājumiem un atgaisotāju	C22-400-700		8	gab
30	Tērauda radiators ar sienas stiprinājumiem un atgaisotāju	C22-400-800		6	gab
31	Radiatora termogalva ar vārstu komplekts	RA-DV	Danfos	35	gab
32	Radiatora noslēgvārsts ar priekšiestādījumu		Danfos	35	gab
33	Lodveida ventilis t=110°; P=8 bar	15		4	gab
34	Lodveida ventilis t=110°; P=8 bar	20		10	gab
35	Lodveida ventilis t=110°; P=8 bar	32		2	gab
36	Izlaides vārsts ar gala vāku	15		14	gab
37	Automātiskais atgaisotājs ar noslēgvventili t=110°; P=8 bar			16	gab
38	Akmensvates izolācijas čaula, ar alum. atstarojošo slāni; b=50mm	Siltumizol. čaula PAROC 18/50 Alucoat izolācija	Paroc ($\lambda_D=0,045$ W/m*K)	30	t.m.
39	Akmensvates izolācijas čaula, ar alum. atstarojošo slāni; b=50mm	Siltumizol. čaula PAROC 22/50 Alucoat izolācija	Paroc ($\lambda_D=0,045$ W/m*K)	70	t.m.
40	Akmensvates izolācijas čaula, ar alum. atstarojošo slāni; b=50mm	Siltumizol. čaula PAROC 28/50 Alucoat izolācija	Paroc ($\lambda_D=0,045$ W/m*K)	18	t.m.
41	Akmensvates izolācijas čaula, ar alum. atstarojošo slāni; b=50mm	Siltumizol. čaula PAROC 35/50 Alucoat izolācija	Paroc ($\lambda_D=0,045$ W/m*K)	18	t.m.
42	Siltumizolācijas fasendaļas			1	kompl.
43	PVC pārklājums			1	kompl.
44	Kompensātori			1	kompl.
45	Nekustīgie balsti			1	kompl.
46	Stiprinājumi un palīgmateriāli			1	kompl.
47	Montāžas komplekts ieskaitot ugunsdrošības risinājumus			1	kompl.
48	Apkures hidrauliskās pārbaude un sistēmas skalošana , balansēšana un balansēšanas aktu sastādīšana			1	kompl.
49	Radiatoru vietas uzlabošana (špaktelēšana, krāsošana)			35	kompl.
50	Individuālais siltuma sadalītājs (alokātors)			35	kompl.
51	Siltuma sadalītāja datu savācējs			1	kompl.
52	Noslēgarmatūras marķēšana			1	kompl.
53	Pārsgumu šķērsošanas vietas uzlabošana (špaktelēšana, krāsošana)			21	gab.
54	Apkures sistēmas palaišanu un ieregulēšanu			1	objekts

Nr.	Nosaukums, aprīkojums	Izmēri, modelis	Materiāls	Daudzums	Mērvienība
55	Armatūras marķēšana			1	objekts
56	Pieslēgums SM			1	objekts

Izstrādāja:

I. Gromova

Pārbaudīja:

R. Grietēns

15.11.2018.

Apdrošinājuma ņēmējs

Nosaukums/ vārds, uzvārds: CERKAZI-G, SIA

Reģ.Nr./personas kods: 43603063747Tālrunis: NAV DATUepasts:

Adrese: ZIRŅU IELA 5K-2 DZ. 110, RĪGA LV-1013, LATVIJA

Apdrošinātais

Nosaukums/ vārds, uzvārds: Saskaņā ar pievienoto sarakstu 2. polises lapā

Reģ.Nr./personas kods:Tālrunis:epasts:

Adrese:

Apdrošinātā darbība

Būvuzraudzība, projektēšana, būvdarbu vadīšana, būvprojektu ekspertīze, ekspertīze.

Apdrošināšanas teritorija

Latvijas Republika

Atlīdzināmie zaudējumi

Trešajai personai (t.sk. citiem būvniecības dalībniekiem), atbilstoši noteikumiem, tiek atlīdzināts personai nodarīts kaitējums, mantai nodarīts zaudējums, izrietošs finansiāls zaudējums, finansiāls zaudējums (t.sk.par jau uzcelta objekta vai tā daļas pārbūvi), izdevumi par kaitējumu videi, kā arī tiesāšanās izdevumi. Apdrošināšanas līgums noslēgts saskaņā ar Ministru kabineta noteikumiem Nr.502 „Noteikumi par būvspeciālistu un būvdarbu veicēju civiltiesiskās atbildības obligāto apdrošināšanu"

Kopējais atbildības limits	EUR	300000.00
Atbildības limits vienam apdrošināšanas gadījumam	EUR	150000.00
Pašrisks	EUR	500.00
Prēmija	EUR	420.00

Līguma sastāvdaļas

Pieteikums
Polise
ERGO Profesionālās civiltiesiskās atbildības apdrošināšanas noteikumi PROF 05-2018 un ERGO Sevišķie noteikumi būvspeciālistu profesionālās darbības civiltiesiskās atbildības apdrošināšanai B SN 05-2018

Īpašās vienošanās

1. Kā līdzapdrošinātās personas apdrošināšanas līgumā iekļauti visi Apdrošināto personu apakšuzņēmēji.
2. ERGO Profesionālās civiltiesiskās atbildības apdrošināšanas noteikumu Nr. PROF 05-2018 punkts 10.37.1. tiek izteikts šādā redakcijā: lidlauks, skrejceļš, bet tikai un vienīgi uz objektu: "A sektora pielāgošana bagāžas apstrādes funkcijai".
3. ERGO Profesionālās civiltiesiskās atbildības apdrošināšanas noteikumu Nr. PROF 05-2018 punkts 10.37.5. tiek izteikts šādā redakcijā: "10.37.5. dambis, mols, zemūdens konstrukcija, tunelis, raktuve, lauztuve, karjers.", bet tikai un vienīgi uz objektu: Būvprojekta "Lifta atjaunošana RSU ēkā Rīgā, Dzirciema ielā 20 k-1" ekspertīze.

Līguma darbības periods	No	06.07.2019.	plkst. 00:00	Līdz	05.07.2020.	plkst. 24:00
Apdrošināšanas prēmija kopā	420,00 EUR					
Maksājumi (summa apmaksai, apmaksas termiņš)						
1.Maksājums	420,00 EUR	11.07.2019	2.Maksājums			
3.Maksājums			4.Maksājums			
5.Maksājums			6.Maksājums			
7.Maksājums			8.Maksājums			
9.Maksājums			10.Maksājums			

Apdrošinājuma ņēmējs ar šī līguma apmaksu apliecina, ka: ir iepazinies ar pirms līguma noslēgšanas informāciju, kura atrodama www.ergo.lv/pirmsliguma; sniegtā informācija ir pilnīga un patiesa; piekrīt apdrošināšanas līguma noslēgšanai; piekrist saņemt informāciju (piem., atgādinājumus, paziņojumus, rēķinus) no apdrošinātāja ar distances saziņas līdzekļa palīdzību (t.sk. elektroniskā pastā un/vai tsziņas veidā uz mobilo tālruni).

Apdrošināšanas līguma darbības ietvaros par derīgiem tiek uzskatīti elektroniski sagatavotās apdrošināšanas polises un rēķini bez zīmoga un paraksta.

Rīga, 04.07.2019

Apdrošinātāja pārstāvis: NORMUNDS ŠULCS

Apdrošinājuma ņēmēja pārstāvis: CERKAZI-G, SIA

Apdrošināto personu saraksts

Apdrošinātās personas

1. Jānis Graudulis, p.k. 061276-12651,
sert. nr.: 4-04593, beztermiņa;
sert. nr.: 6-00045, beztermiņa;
sert. nr.: 5-01865, beztermiņa;
sert. nr.: 3-01286, beztermiņa.
2. Uģis Bāliņš, p.k. 170681-11876,
sert. nr.: 4-02236, beztermiņa;
sert. nr.: 5-01647, beztermiņa.
3. Olga Osadčuka, p.k. 270589-10008, sert. nr. 4-02257, beztermiņa.; Nr. 5-03557, beztermiņa.
4. Mārtiņš Prīsis, personas kods: 220580-11288, sert. Nr. 4-04482, beztermiņa, Nr. 5-03169, beztermiņa.

Apdrošināto personu saraksts ir šī apdrošināšanas līguma Nr. 610 053772 neatņemama sastāvdaļa

Apdrošinātāja pārstāvis:

NORMUNDS ŠULCS

Apdrošinājuma ņēmēja pārstāvis:

CERKAZI-G, SIA

LĪGUMS Nr. 2-19/2
Par projektēšanas darbu pakalpojumu sniegšanu

Rīga

01.10.2019.

SIA "Cerkazi - G", Reģ. Nr. 43603063747, Zirņu iela 5k-2-110, Rīga, prokūrista Jāņa Grauduļa personā, kurš rīkojas uz 2015. gada 26. oktobra prokūras Nr.1/15 pamata, turpmāk tekstā saukts "Pasūtītājs", no vienas puses, un

SIA "Inženiertīklu konsultāciju birojs", Reģ. Nr. 42103050648, juridiskā adrese: Celtnieku iela 40 - 42, Grobiņa, Grobiņas novads, LV-3430, tās valdes locekļa Raimonda Grietēna personā, kas rīkojas uz Statūtu pamata, turpmāk tekstā „Izpildītājs”, no otras puses, abas kopā un katra atsevišķi turpmāk tekstā "Puses" vai "Līgumslēdzējpusēs", noslēdza šādu līgumu.

1. Līguma priekšmets

1.1. Saskaņā ar šo Līgumu (turpmāk tekstā „Līgums”) Izpildītājs piekrīt un apņemas saskaņā ar Pasūtītāja mutiski dotu uzdevumu, savlaicīgi, augstā kvalitātē veikt projektēšanas darbu pakalpojumus AVK daļām un sniegt konsultācijas pasūtījām šo sadaļu projektu sakarā.

2. Pušu tiesības un pienākumi

- 2.1. Izpildītājs apliecina, ka tam ir minēto projektu izstrādei nepieciešamās zināšanas, pieredze un formālās atļaujas veikt darbus šī Līguma ietvaros.
- 2.2. Pasūtītājam ir tiesības atteikties pieņemt Darbus, ja Izpildītājs Darbus izpildījis nekvalitatīvi vai neizpildījis pilnā apjomā, vai neizpildījis citu Līguma saistību.
- 2.3. Pasūtītājs samaksā Izpildītājam atlīdzību par padarīto darbu šajā līgumā noteiktajā termiņā, kārtībā un apmēros.
- 2.4. Puses apņemas piedalīties iknedēļas sapulcēs, ja nepieciešams, kur precizējami veicamie Darbi

3. Termiņi

- 3.1. Līgums tiek noslēgts uz nenoteiktu laiku.
- 3.2. Izpildītājs apņemas katru atsevišķo darbu veikt termiņā, par kuru puses mutiski vienojušās.

4. Cena un maksājuma nosacījumi

- 4.1. Apmaksa par veiktajiem Darbiem tiek veikta 10 (desmit) dienu laikā pēc tehniskā projekta saskaņošanas un atbilstoši iesniegtam rēķinam.
- 4.2. Apmaksa par veiktajiem Darbiem tiek aprēķināta izejot no patērēto darba stundu skaita, konkrētam projektam. Vienas darba stundas likme ir 40.00 EUR (četrdesmit eiro, 00 centi) plus PVN. Patērēto darba stundu skaits un samaksas summas tiek apstiprinātas uz abpusēji parakstīta pieņemšanas – nodošanas akta. Izpildītājs sagatavo rēķinu pamatojoties uz pieņemšanas- nodošanas akta pamata.
- 4.3. Ja darbu izpildes laikā Izpildītājam tiek uzdoti papildu darbi, Puses var vienoties par apmaksas apmēra izmaiņām konkrētajā mēnesī.

5. Izmaiņas. Visas izmaiņas, kas groza šī līguma nosacījumus, tai skaitā darbu izpildes termiņus vai Cenu, ir jānoformē rakstiski, kas pēc to abpusējas parakstīšanas kļūst par šī līguma neatņemamu sastāvdaļu.

6. Komunikācija

- 6.1. Darbu apjomu un kvalitātes nosacījumi tiek precizēti pirms katra konkrētā darba uzsākšanas.
- 6.2. Ikdienu komunikācija tiek veikta interneta vidē, izmantojot telekomunikāciju pakalpojumus vai ja nepieciešams, organizējot darba sapulces, par ko vienu dienu iepriekš veicams paziņojums abām līgumslēdzēju pusēm.

7. Nodokļi, nodevas. Jebkuri nodokļi, reģistrāciju apmaksas, nodevas, sociālās nodrošināšanas maksājumi vai arī saistības, kas uzliktas Izpildītājam vai tā darbiniekiem, kas attiecas uz šī līguma darbiem, šai sakarā jānomaksā Izpildītājam.

8. Līguma attiecību pārtraukšana.

- 8.1. Ja viena vai otra līgumslēdzēja puse pilnīgi vai daļēji nevar izpildīt savas saistības tādu apstākļu dēļ, kurus izraisījušas jebkāda veida dabas stihijas, militāras akcijas, blokādes vai citi nepārvaramas varas apstākļi, jebkurai Pusei ir tiesības lauzt šo līgumu, par to rakstiski paziņojot otrajai pusei.
- 8.2. Ja Izpildītājs neievēro termiņus, neizpilda kādu no šī līguma prasībām vai Pasūtītāja norādījumiem, kas saistīti ar Darba izpildi, neievēro noteiktās kvalitātes prasības Pasūtītājs ir tiesīgs pārtraukt šī līguma darbību vismaz piecas darba dienas par to iepriekš, informējot Izpildītāju.
- 8.3. Ja Pasūtītājs izvirza nepamatotas un neizpildāmas prasības Darbu izpildei, Izpildītājs ir tiesīgs pārtraukt šī līguma darbību vismaz piecas darba dienas par to iepriekš informējot Pasūtītāju.
- 8.4. Šis līgums var tikt izbeigts pirms termiņa arī saskaņā ar abpusēju rakstisku vienošanos.


9. Citi noteikumi

- 9.1. Visi šī līguma un tā pielikumu noteikumi atzīstami par konfidencialiem. Izpildītājs nav tiesīgs izpaust jebkurai trešajai personai šī līguma un tā pielikumu noteikumus, kā arī citu informāciju, kas tam kļuvusi zināma vai tikusi sagatavota sakarā ar šī līguma noslēgšanu un izpildi, izņemot likumā paredzētos gadījumus.
- 9.2. Jebkurš strīds, kas izriet no šī līguma vai ar to sakarā, ieskaitot jautājumus par tā pastāvēšanu, derīgumu vai izbeigšanu, ir jārisina saskaņā ar Latvijas Republikas likumdošanu un, bet nepanākot vienošanos - LR likumdošanā noteiktajā kārtībā.
- 9.3. Šis līgums ir sagatavots un parakstīts divos autentiskos eksemplāros latviešu valodā pa vienam katrai līgumslēdzējai pusei.

10. Pušu rekvizīti un paraksti:

Pasūtītājs:	Izpildītājs:
SIA "Cerkazi-G"	SIA "Inženiertīklu konsultāciju birojs"
Reģ. Nr. 43603063747	Reģ. Nr. 42103050648
Zirņu ielā 5k-2-110, Rīgā, LV-1013	Celtnieku iela 40 - 42, Grobiņa, Grobiņas novads, LV-3430
Tālr. +371 26133433	Tālr. 20255003
A/S „Swedbanka”	
LV86HABA0551038093376	
Prokūrists Jānis Graudulis	Raimonds Grietēns


J. Graudulis

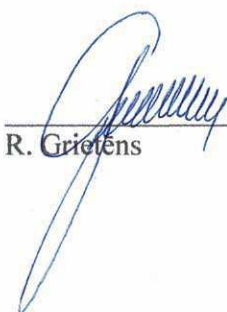
R. Grietēns

Profesionālās civiltiesiskās atbildības apdrošināšanas POLISE NR. 680398488



Līguma darbības periods

No **03.09.2019** plkst. 15:28 līdz **02.09.2020** plkst. 23:59

Noslēgšanas datums: 03.09.2019

Retroaktīvais datums: **03.09.2015**

Pagarinātais zaudējumu pieteikšanas periods: **36** mēneši

Apdrošinājuma ņēmējs

Nosaukums: **Inženiertiklu konsultāciju birojs, SIA**
Reģ. Nr.: **42103050648**
Adrese: **Celtnieku iela 40 - 42, Grobiņa, Grobiņas nov., LV-3430**

Apmaksas nosacījumi

Kopējā prēmija: 168.31 EUR (Viens simts sešdesmit astoņi euro un 31 cents)

Prēmija apmaksai: 168.31 EUR (Viens simts sešdesmit astoņi euro un 31 cents)

Apmaksas termiņš: 03.09.2019

Bankas rekvizīti:

Luminor Bank AS Latvijas filiāle (DNB)	LV93RIK00002013051362
Luminor Bank AS Latvijas filiāle (Nordea)	LV90NDEA0000084846772
AS SEB Banka	LV60UNLA0050002300708
AS Swedbank	LV13HABA0551008461190
AS Citadele banka	LV03PARX0000231821015
VAS Latvijas Pasts	LV38LPNS0001001855899

Veicot apmaksu, maksājuma uzdevumā jānorāda polises vai rēķina numurs!

Polise stājas spēkā, ja samaksa ir veikta polisē norādītajā termiņā.

Atbildības limits

Kopējais atbildības limits: **60 000 EUR**

Atbildības limits vienam apdrošināšanas gadījumam: **60 000 EUR**

Pašrisks: **200 EUR**

Apdrošinātā profesionālā darbība

Sadales un lietotāju gāzes apgādes sistēmu projektēšana;
Sadales un lietotāju gāzes apgādes sistēmu būvdarbu vadīšana;
Sadales un lietotāju gāzes apgādes sistēmu būvdarbu būvuzraudzība;
Ūdensapgādes un kanalizācijas sistēmu projektēšana;
Ūdensapgādes un kanalizācijas sistēmu būvdarbu vadīšana;
Siltumapgādes, ventilācijas un gaisa kondicionēšanas sistēmu projektēšana;
Siltumapgādes, ventilācijas un gaisa kondicionēšanas sistēmu būvdarbu vadīšana;
Siltumapgādes, ventilācijas un gaisa kondicionēšanas sistēmu būvdarbu būvuzraudzība;
Ūdensapgādes un kanalizācijas sistēmu, ieskaitot ugunsdzēsības sistēmas, būvdarbu būvuzraudzība.

Apdrošināšanas teritorija

Latvija.

Apdrošināšanas noteikumi

Apdrošināšanas līguma neatņemama sastāvdaļa ir:
Apdrošināšanas līguma vispārējie noteikumi [Nr. 05](#)
Profesionālās civiltiesiskās atbildības apdrošināšanas noteikumi Nr. 58.03
[Klauzula Nr.BP1 "Būvspeciālistu profesionālā civiltiesiskās atbildība"](#)

Saskaņā ar apdrošināšanas līguma noteikumiem un nosacījumiem tiek atlīdzināti

**Pamata
segums /
Apakšlimits**

☒ tiek apdrošināts	
Tiešie finansiālie zaudējumi	☒
Zaudējumi sakarā ar trešās personas dzīvībai, veselībai nodarīto kaitējumu	☒
No trešās personas dzīvībai vai veselībai nodarīta kaitējuma izrietošie finansiālie zaudējumi	☒
Zaudējumi sakarā ar trešās personas īpašuma bojājumu vai bojāeju	☒
Tiesāšanas izdevumi	☒

Saskaņā ar apdrošināšanas līguma noteikumiem un nosacījumiem tiek atlīdzināti	Pamata segums / Apakšlimits
☒ tiek apdrošināts	
Glābšanas izdevumi	☒
Ekspertīzes izdevumi	☒
Juridisko pakalpojumu izdevumi	10% no viena gadījuma limita
Izdevumi par tiesas sēdes apmeklējumu Civilprocesā 50 EUR dienā	☒
Apakšuzņēmēju atbildība ar regresa tiesībām no AAS BALTA puses	☒
Atbildība par pēkšņu un neparedzētu vides piesārņojumu	25% no viena gadījuma limita
Tiešie finansiālie zaudējumi, kas ir saistīti ar jau uzcelta objekta pārbūvi	☒

Polises īpašie nosacījumi

1. Uzcelta objekta pārbūve

Tiek atlīdzināti tiešie finansiālie zaudējumi, kas ir saistīti ar jau uzcelta objekta pārbūvi.

Pašriska zaudējumiem, kas cēlušies gāzes noplūdes un/vai eksplozijas rezultātā, tiek noteikts EUR 1 500.

Attiecībā uz uzraudzību (būvuzraudzību) retroaktīvais datums tiek noteikts 05.11.2015.

Vispārējā informācija par apdrošināto risku

Apdrošinātie

Nr.	Vārds, uzvārds / Nosaukums	Personas kods / Reģistrācijas numurs	Izglītība	Specialitāte	Licences numurs
1.	Raimonds Grietēns	150772-11909	Augstākā	Sadales un lietotāju gāzes apgādes sistēmu projektēšana; sadales un lietotāju gāzes apgādes sistēmu būvdarbu vadīšana; sadales un lietotāju gāzes apgādes sistēmu būvdarbu būvuzraudzība	3-00885; 4-03978; 5-02788

Papildu informācija par apdrošināto profesionālo darbību

Atbildība netiek apdrošināta šādos objektos, šo objektu teritorijā vai šādiem objektiem: gaisa transportlīdzekļi, lidostas, lidlauki, sliežu objekti, funikulieri, sliežu transporta līdzekļi, ūdens transportlīdzekļi, ostas, krastmalas, doki, sausie doki, kuģu būvētavas.

Ienākumu no apdrošinātas profesionālās darbības prognoze šim gadam EUR: 60 000

Būvdarbu vērtības prognoze šim gadam EUR: 60 000

Darbi tiek veikti šādos būvju grupu objektos: I, II, III.

Apdrošinājumaņēmējs/Apdrošinātais apstiprina

☒ Jā ☐ Nē

☒ Apdrošinātais tiek apdrošināts sniedzot pakalpojumus tikai apdrošinājumaņēmēja vārdā

☐ Apdrošinātais sniedz pakalpojumus ar apdrošinājumaņēmēju un/vai apdrošināto saistītām personām

Informācija par zaudējumiem, pretenzijām

Iepriekšējo 3 (trīs) gadu laikā pret apdrošinājumaņēmēju/apdrošināto nav izvirzīta neviena prasība/pretenzija par zaudējumiem, kas saistīti ar apdrošināto profesionālo darbību.

Personu datu apstrāde

Apdrošinātājs kā datu pārzinis apstrādā personu datus (tai skaitā īpašu kategoriju personas datus un personas identifikācijas (klasifikācijas) kodus) ar mērķi nodrošināt apdrošināšanas līguma izpildi un apdrošinātāja vai trešās personas legítimo interešu ieviešanai. Uzzināt vairāk par personas datu apstrādi varat apdrošinātāja tīmekļa vietnē www.balta.lv sadaļā par datu apstrādi, apdrošinātāja klientu apkalpošanas centros vai rakstot uz elektroniskā pasta adresi manidati@balta.lv.

Apdrošinājumaņēmējs apstiprina:

- veicot apdrošināšanas prēmijas samaksu, es apliecinu, ka apdrošināšanas līgumā norādītā informācija ir patiesa un pilnīga un pirms apdrošināšanas prēmijas samaksas esmu iepazinies un apspriedis apdrošināšanas polisē norādīto informāciju un noteikumus, un tie pilnībā ir saskaņoti ar mani un atspoguļo manu brīvu gribu,
- esmu saņēmis šajā polisē minētos noteikumus un/vai esmu informēts, ka noteikumi ir pieejami www.balta.lv vai jebkurā AAS "BALTA" filiālē visā Latvijā,
- man ir izskaidroti Riska/-u īpašie nosacījumi un pašriska būtība.

Polise ir sagatavota elektroniski un ir derīga bez paraksta

Apdrošinātāja pārstāvis saņem komisijas atlīdzību par šī apdrošināšanas līguma noslēgšanu.

Šis dokuments ir sagatavots balstoties uz apdrošinājumaņēmēja sniegto informāciju un izdarīto izvēli, tas nav sagatavots kā apdrošinātāja pārstāvja individuāls ieteikums.

Apdrošinājumaņēmējs

Nosaukums: Inženiertiklu konsultāciju birojs, SIA
Reģ. Nr.: 42103050648
E-pasts: raimonds@ikb.lv
Korespondences adrese: Celtnieku iela 40 - 42, Grobiņa, Grobiņas nov., LV-3430

Apdrošinātāja pārstāvis

Vārds, uzvārds: Viktors Valujevs
Tālrunis: 29131905, 67035113
E-pasts: viktors.valujevs@balta.lv
Struktūrvienība: AAS "BALTA" filiāle "Rīgas nodaļa"

Tālrunis atbildības pieteikšanai +371 675 333 75