


K2

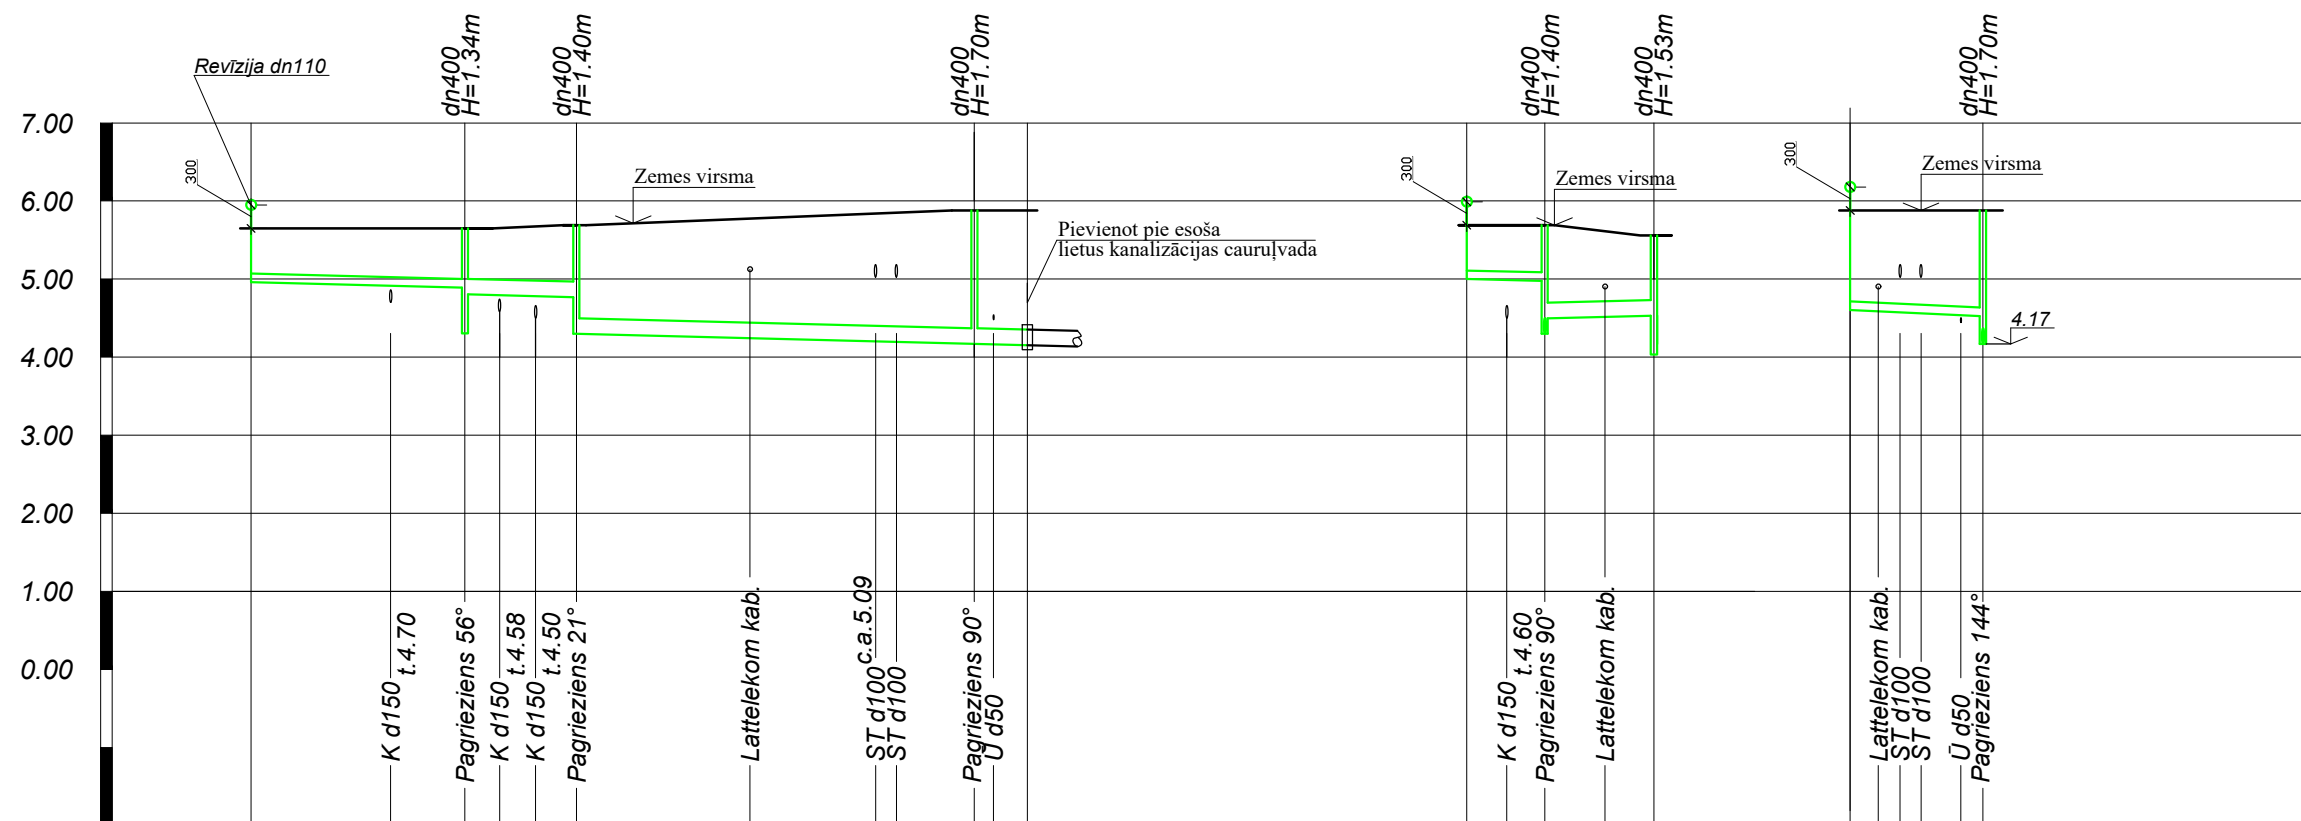

Cauruļvada teknes atzīme,m	4.96	4.89 4.80	4.77 4.30	4.17 3.60	5.01 4.97 4.30 4.50	3.53	4.61 4.53 4.17		
Projektētā zemes virsmas atzīme, m	5.65	5.65	5.69	5.88 5.88	5.69 5.69	5.56	5.88 5.88		
Esošā zemes virsmas atzīme, m	5.54	5.65	5.69	5.88 5.88	5.69 5.69	5.56	5.88 5.88		
Cauruļvadu materiāls, diametrs, mm	PP kanalizācijas caurule dn110, SN8		PP kanalizācijas caurule dn200, SN8		PP dn110, SN8	PP dn200, SN8	PP dn110, SN8		
Pamatne	Blietētas smilts pamatne 15 cm				Blietētas smilts pamatne 15 cm				
Kritums	49.74	0.005			0.007	0.005	0.007		
Garums, m					5.0	7.00	8.50		
Attālums, m	13.70	7.14	25.50	3.40	5.0	7.00	8.50		
Aku apzīmējumi	LN1	G-1	K2-1	K2-2	LN-2	K2-1	G-2	LN-3	K2-2
Piezīmes									

Amats	Vārds, uzvārds	Paraksts	Datums	Pasūtītājs: SIA "JNĪP"			
				Objekts: Lietus kanalizācijas tīklu izbūve dzīvojamai mājai Krišjāņa Barona ielā 10, Jelgavā			
Izstrādāja	M. Pocis		01/10/2018	Objekta adrese: Krišjāņa Barona iela 10, Jelgava			
				Rasējuma nosaukums:		Stadija: BP	Marka: ŪKT
				K2 garenprofils		Lapa: LKT-3	Lapu sk.:5
						MĒROGS: Mh1:500 Mv1:100	