


GRIEZUMS A - A

PRETVĒJA PLĒVE (Ventia Wind Barrier) NOSTIPRINĀTA
MALĀS vai b=30 akmens vates cietā vēja plātne.

BERAMĀ AKMENS VATE, dēļu režģogā 1200mm abos
virzienos, h=300,(25kg/kbm,0,037W/mK) - 300mm

ESOŠAIS PĀRSEGUMS AR ESOŠO IZDEDŽU SILT.

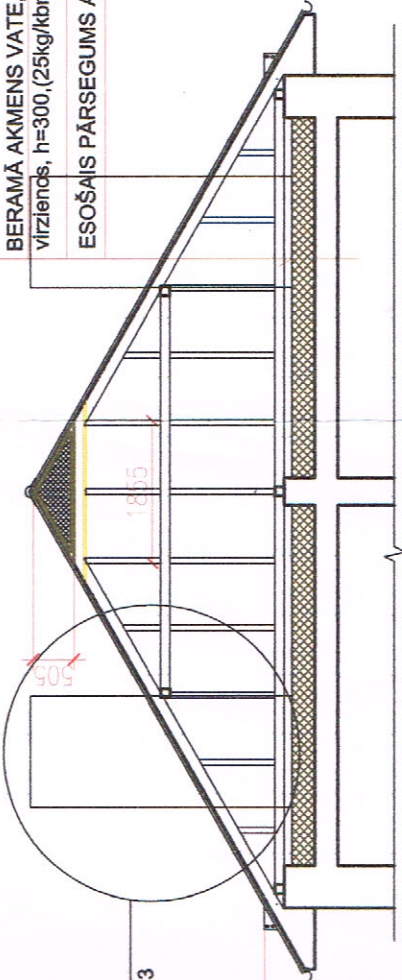

AR - 3

SNIEGA AIZTURES BARJERA VLEN
(RUUKKI, VAI ANALOGS)

A

A

NO JAUNA IZBŪVĒJAMA BĒNIŅU VĒDLŪKA AR METĀLA SIETU (35X35),2X

B

B

GRIEZUMS B - B

PRETVĒJA PLĒVE (Ventia Wind Barrier) NOSTIPRINĀTA
MALĀS vai b=30 akmens vates cietā vēja plātne.

BERAMĀ AKMENS VATE, dēļu režģogā 1200mm abos
virzienos, h=300,(25kg/kbm,0,037W/mK) - 300mm

ESOŠAIS PĀRSEGUMS AR ESOŠO IZDEDŽU SILT.

NO JAUNA IZBŪVĒJAMA BĒNIŅU
VĒDLŪKA AR METĀLA SIETU (35X35)

900 100

400

505

432

APZĪMĒJUMI :



JUMTA LŪKA, VL (RUUKKI
VAI ANALOGS) 600X800mm



ESOŠIE VĒDKANĀLI - VIRS JUMTA



ESOŠIE VĒDKANĀLI - AR IZVADI BĒNIŅOS
IZBŪVĒT AR 30 cm ATKĀPI NO JUMTA SEGUMA



SNIEGA AIZTURES BARJERA VLEN
(RUUKKI, VAI ANALOGS)



PVH VIĻNOTĀS LOKSNES
CAURSPĪDĪGĀS(SALUX VAI ANALOGAS)

ĒKAS RAIŅA IELĀ 18, JELGAVĀ, VIENKĀRŠOTĀ RENOVĀCIJĀ. " JUMTA
IESEGUMA MAIŅA UN BĒNIŅU SILTINĀŠANA)
PASŪTĪTĀJS : SIA " JELGAVAS NEKUSTAMĀ (PAŠUMAPĀRVALDE "

JUMTA PLĀNS

GRIEZUMI A - A, B - B

IZSTRĀDĀJA J.KAZLOVSKIS



2018.05.05

2018.05


AR

STADIJA LAPA LAPAS

FVA 1

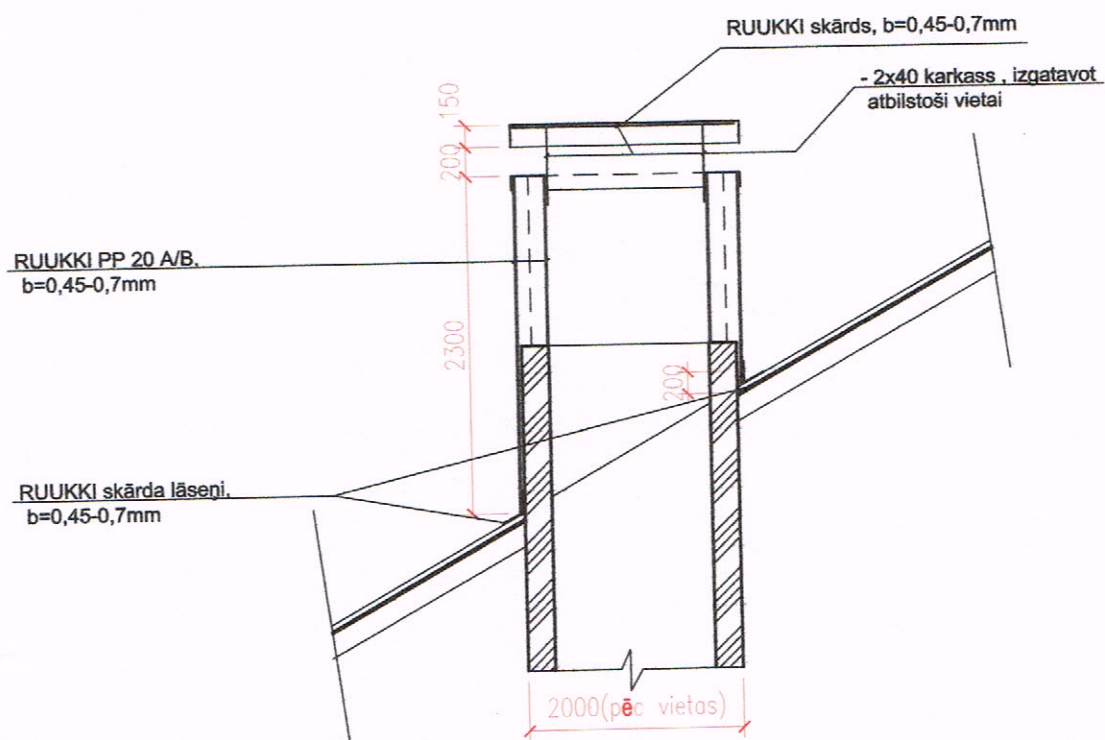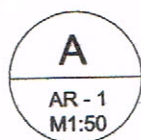

- Visi elementi savā starpā stiprināmi ar pašiegriezes tērauda speciālām skrūvēm.
- Skārda krāsu tonis saskanīgs ar Raiņā 16, jelgavā esošu jumtu.

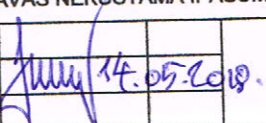ĒKAS RAIŅA IELĀ 18, JELGAVĀ, VIENKĀRŠOTĀ RENOVĀCIJA. " JUMTA IESEGUMA MAIŅA UN BĒNIŅU SILTINĀŠANA) PASŪTĪTĀJS : SIA " JELGAVAS NEKUSTAMĀ ĪPAŠUMAPĀRVALDE "				2018.05		AR
				STADIJA	LAPA	LAPAS
				FVA	3	
IZSTRĀDĀJA	J.KAZLOVSKIS			JUMTA VĒDKANĀLU APDARES MEZGLS - A M1:50		



LATVIJAS REPUBLIKA

JELGAVA

RAIŅA IELA 18

Zemes kadastra Nr. 0900 001 0477

ZEMES ROBEŽU PLĀNS

Robežas noteiktas pamatojoties uz Jelgavas Domes Zemes komisijas
1999. gada 04. marta atzinumu (protokols Nr. 5/6 - 28).

Plāns sastādīts pēc 1999. gada aprīļa mēneša uzmērīšanas materiāliem
mērogā 1:500.

Zemes gabala platība ir 1257 kvadrātmetri.

Zemes īpašums reģistrēts JELGAVAS Zemesgrāmatu nodaļas

JELGAVAS pilsētas zemesgrāmatā

1999. gada

14. marta

Nodalījuma (folijas) Nr.

Zemesgrāmatu nodaļas tiesnesis

Laila GULBE

VALSTS ZEMES DIENESTS

Jelgavas nodaļa

Nodaļas vadītājs

I. Klīve


15.04.1999.

ROBEŽPUNKTU KOORDINĀTES LKS-92 TM
MĒROGA KOEFICIENTS 0.9996

ZEMES GABALA IZVIETOJUMA
SHĒMA

N	X	Y
2	278252.46	482904.95
3	278269.60	482897.98
4	278279.51	482895.51
10	278291.31	482922.75
11	278299.45	482920.46
12	278320.96	482914.78
19	278327.25	482913.11
119	278328.39	482920.35
121	278319.20	482922.59
13	278310.89	482924.92
125	278304.01	482924.73
134	278265.58	482936.50
14	278263.77	482932.76


P = 1257 kv. m.

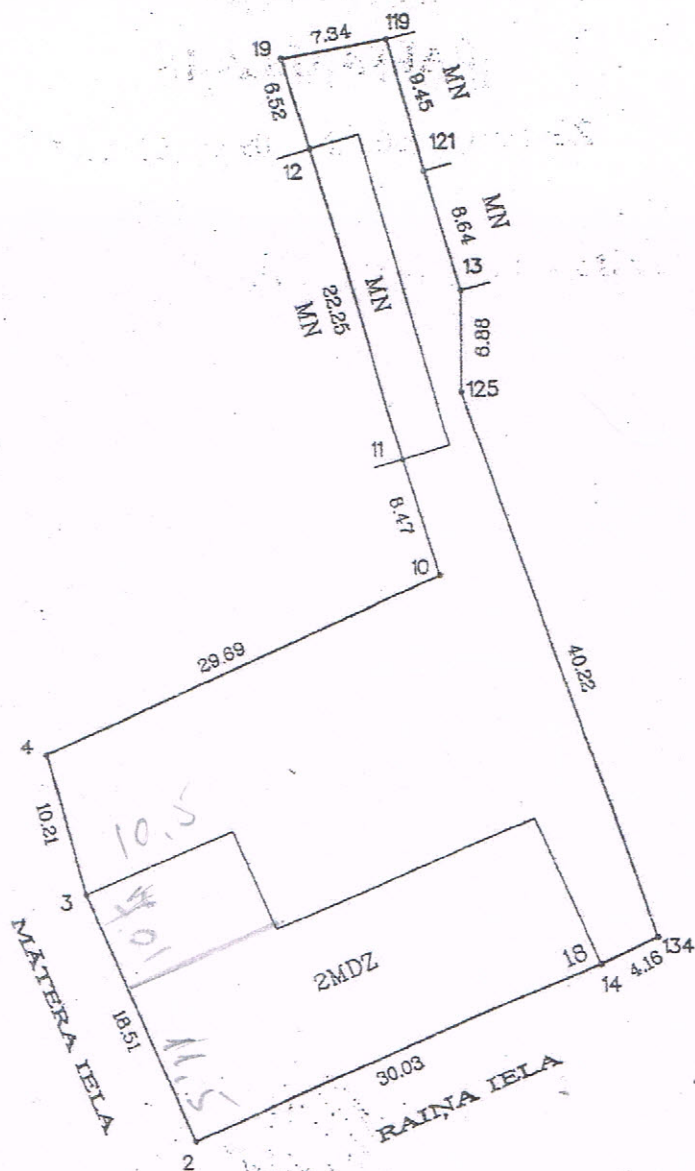

VALSTS ZEMES DIENESTA
Jelgavas nodaļas mērniecības birojs

Mērogs: 1:500

Biroja vad.	<i>[Signature]</i>	A. Vizbule	15.04.1999.
Mērnieks	<i>[Signature]</i>	G. Kalnbērzs	15.04.1999.

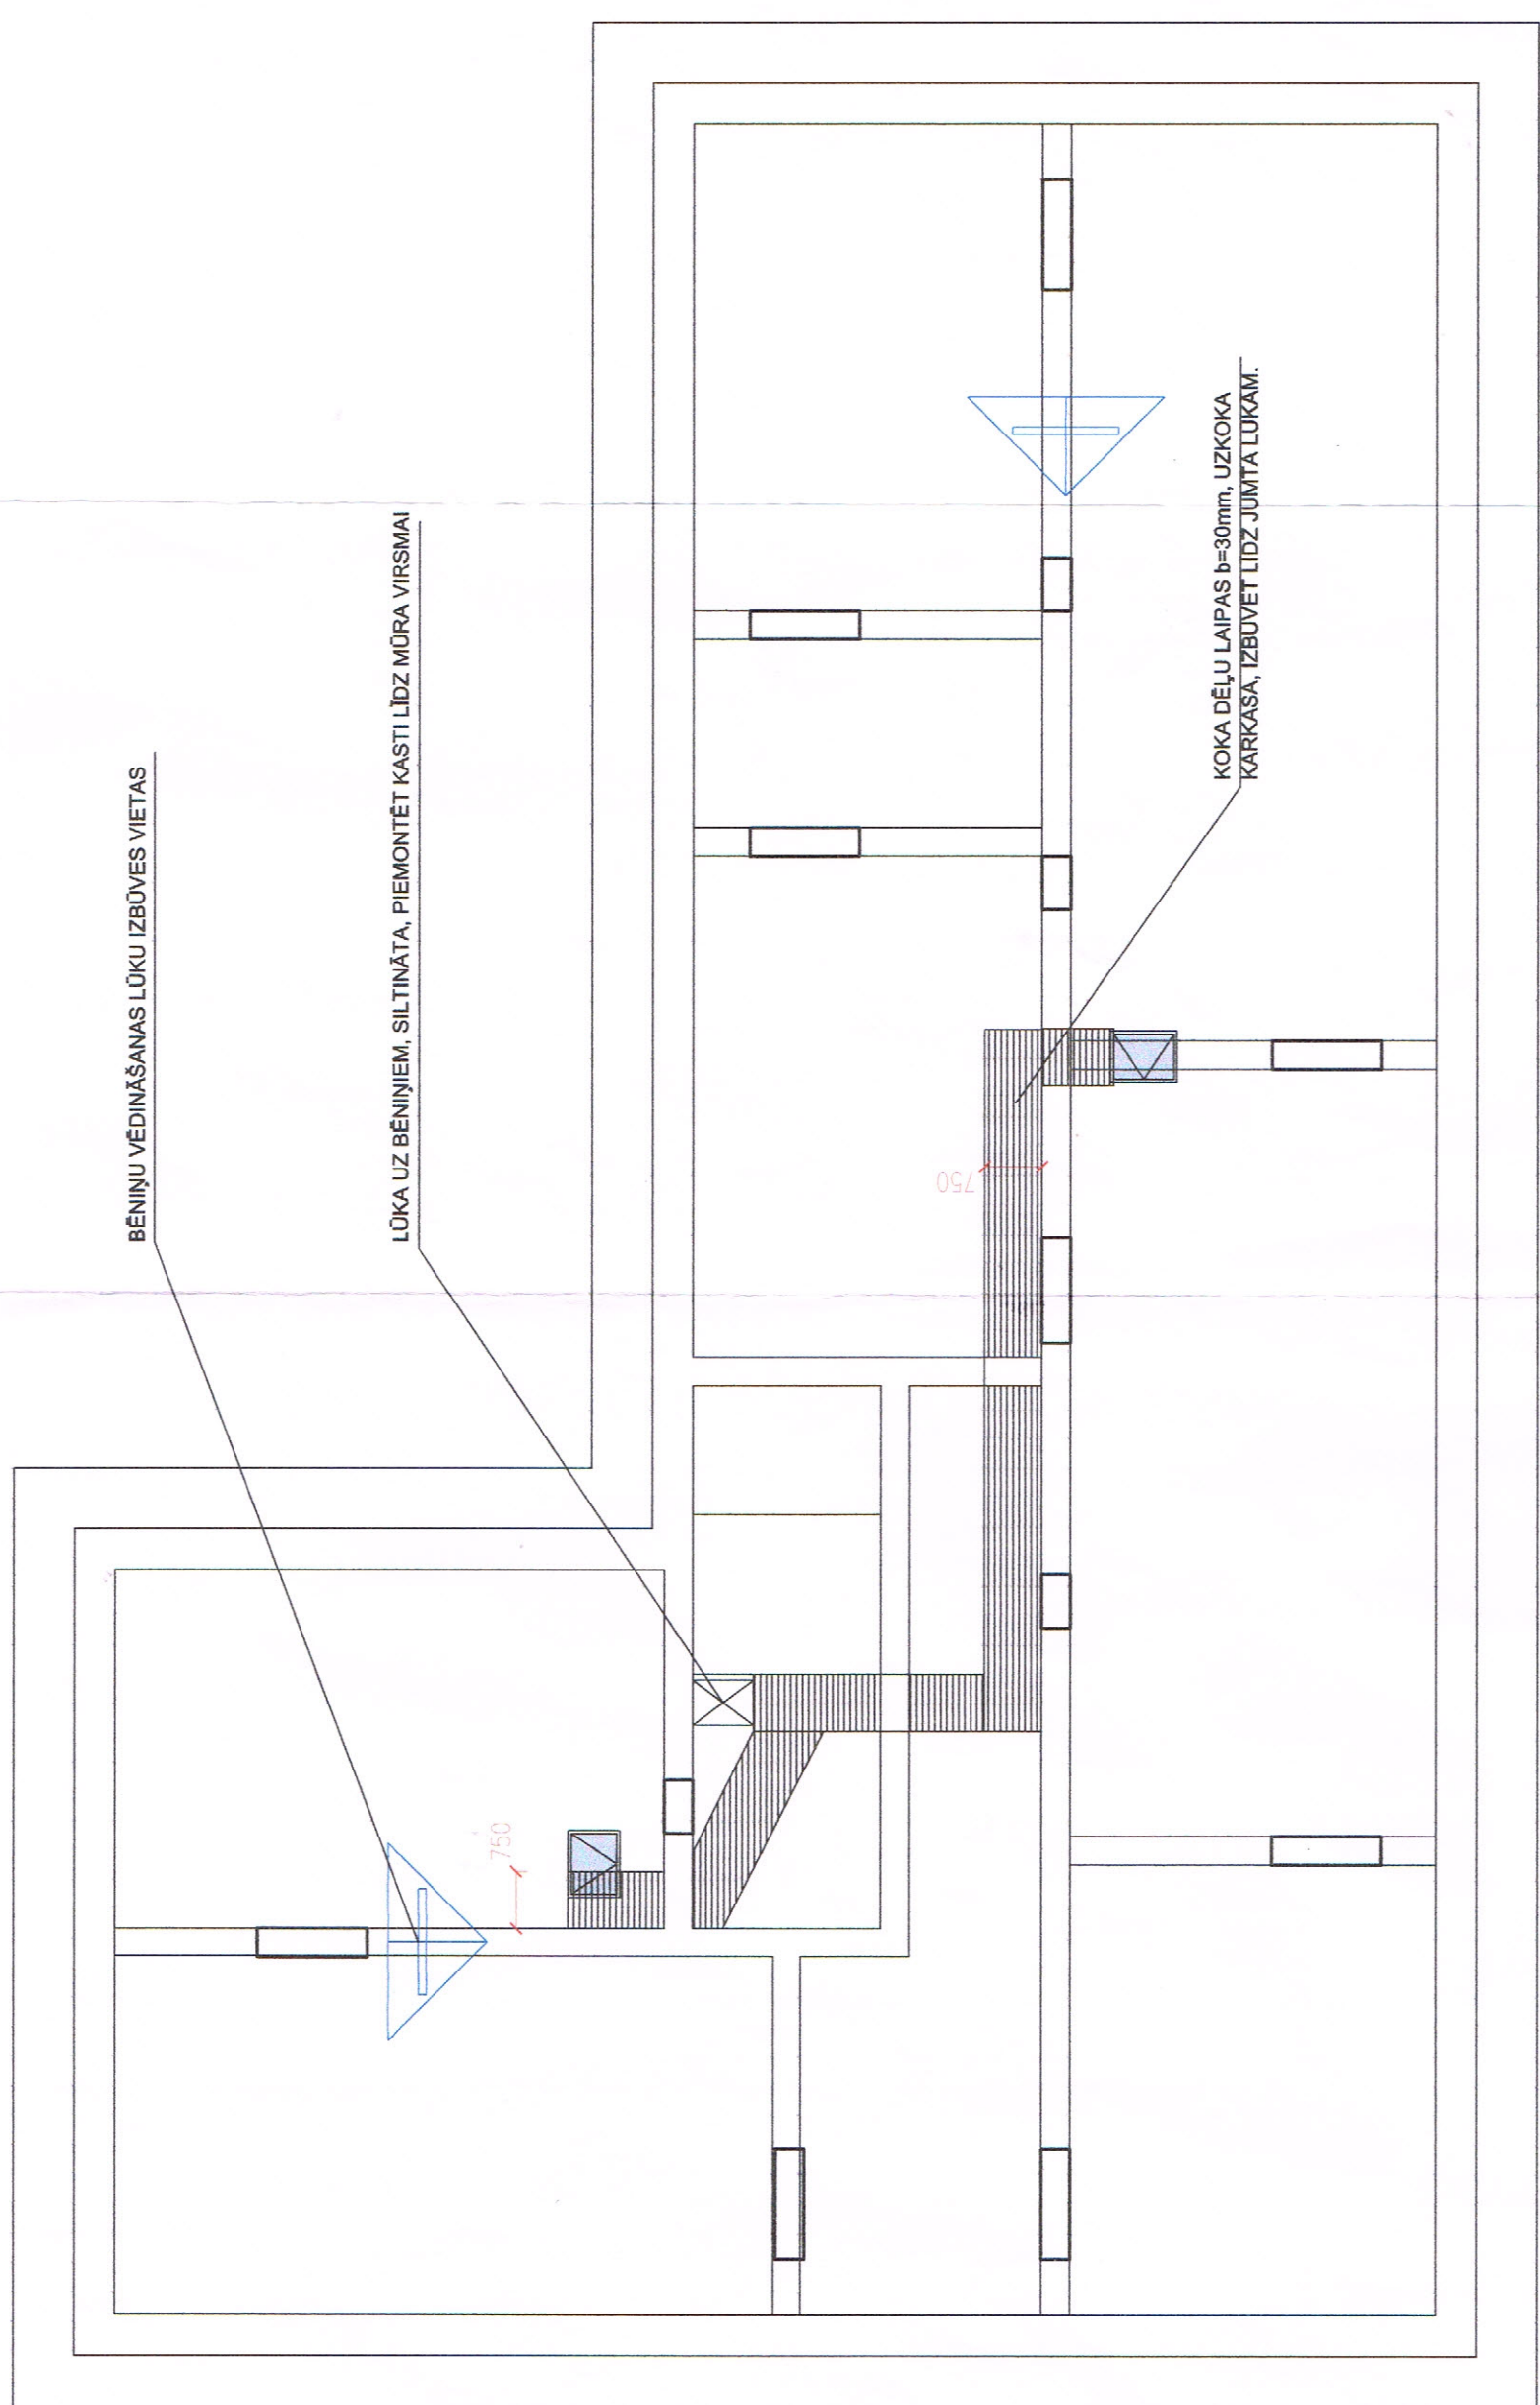

*Servants
at karstuma personei
Andrejs Polejs*

SIA "JELGAVAS NEKUSTAMĀ
ĪPAŠUMA PARVALDE"
Reģ. Nr. LV 43603011548
Pulkveža Brieža iela 26, Jelgava, LV-3007

Oļegs Kukučs
tehniskais direktors

2018.05		AR	
STADIJA	LAPA	LAPAS	
FVA	2		

ĒKAS RAIŅA IELĀ 18, JELGAVĀ, VIENKĀRŠOTĀ RENOVĀCIJĀ. "JUMTA
IESEGUMA MAIŅA UN BĒNIŅU SILTINĀŠANA)
PASŪTĪTĀJS : SIA "JELGAVAS NEKUSTAMĀ ĪPAŠUMAPARVALDE"

BĒNIŅU PLĀNS	
IZSTRĀDĀJA	J.KAZLOVSKIS
	<i>[Signature]</i> 14.05.2018