


K1

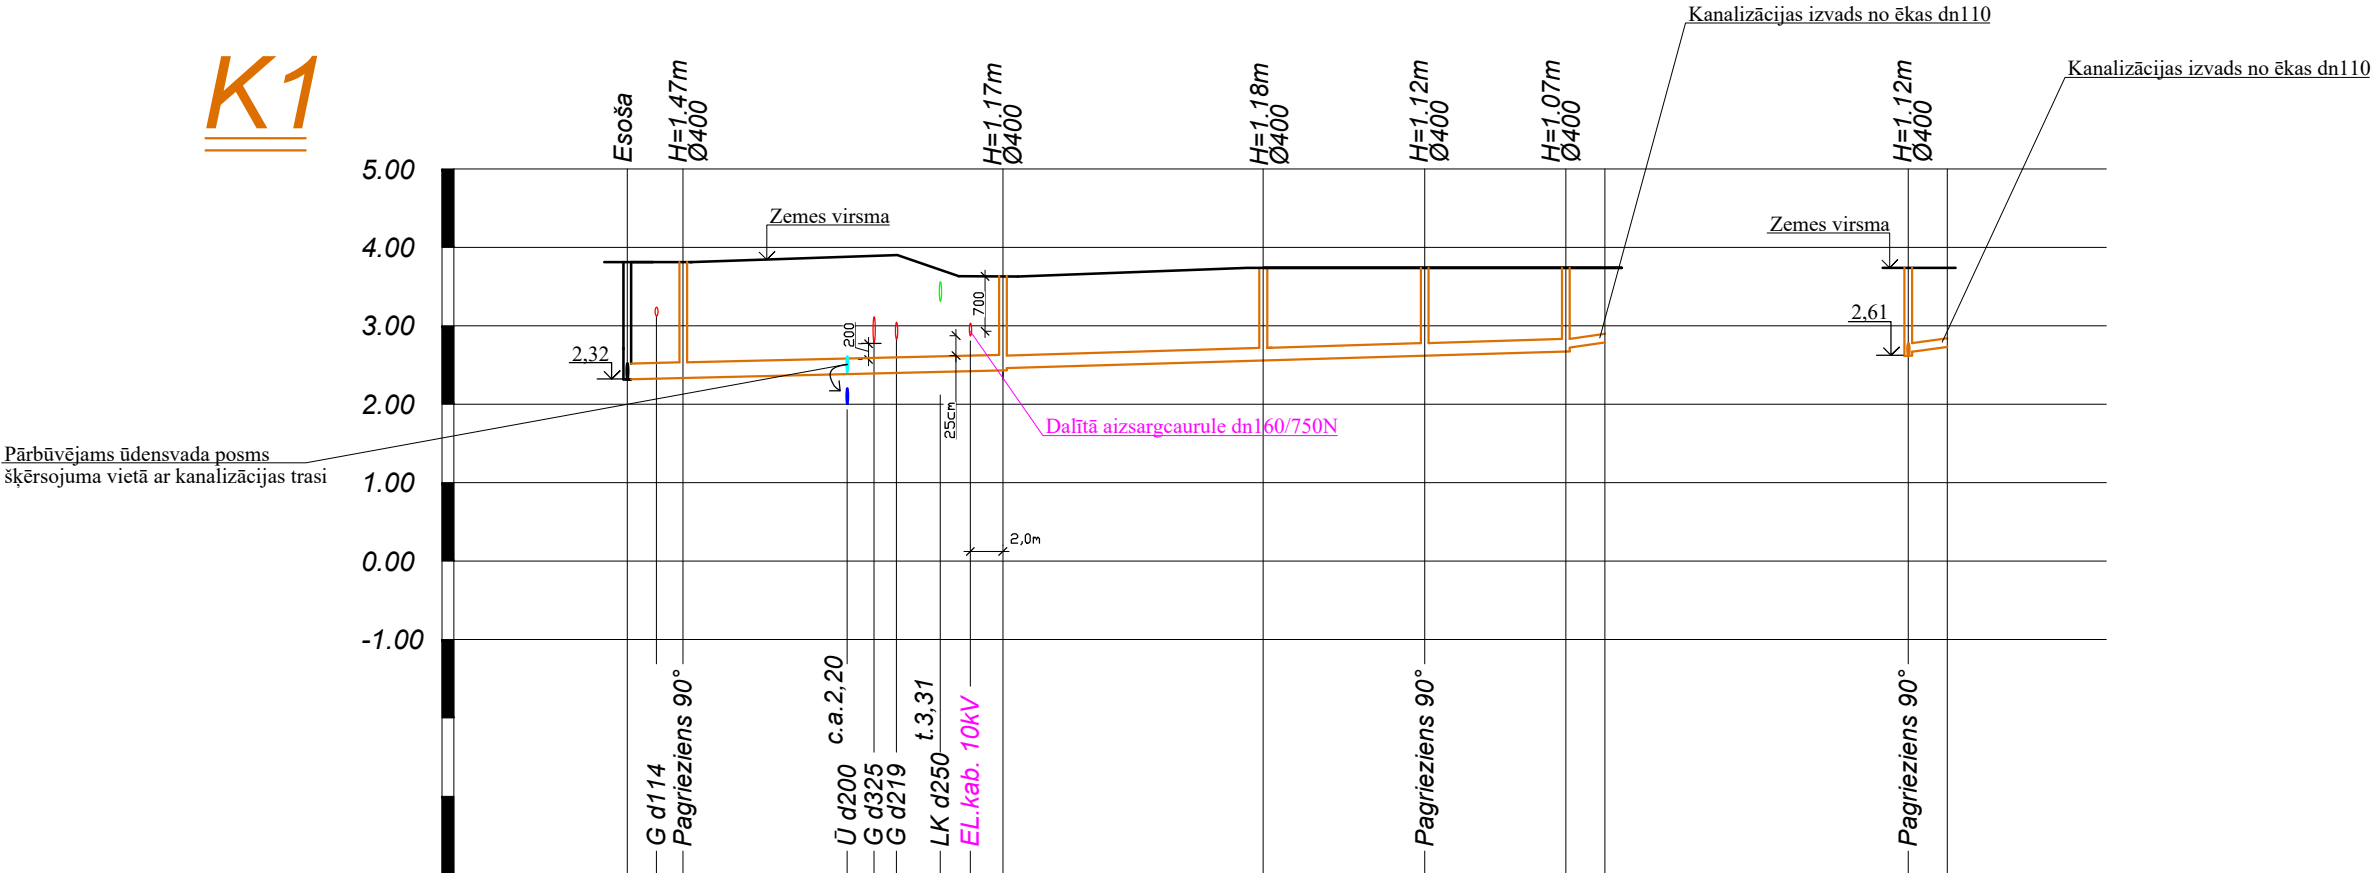

Cauruļvada teknes atzīme, m	2,32	2,34	2,43 2,46	2,56	2,61	2,67 2,76	2,81	2,66	2,71
Projektētā zemes virsmas atzīme, m	3,81	3,81	3,63	3,74	3,74	3,74	3,74	3,74	3,74
Esošā zemes virsmas atzīme, m	3,81	3,81	3,63	3,74	3,74	3,74	3,74	3,74	3,74
Cauruļvadu materiāls, diametrs, mm	PP dn200 kanalizācijas caurule, SN8			PP dn160 kanalizācijas caurule, SN8			PP dn110 kanalizācijas caurule, SN8	PP dn110 kanalizācijas caurule, SN8	
Pamatne	Blietētas smilts pamatne 15 cm			Blietētas smilts pamatne 15 cm					
Kritums		0,0047		0,006			0,02		0,02
Garums, m		23,90		59,80		2,50		2,50	
Attālums, m	3,50	20,40	16,60	10,30	9,0	2,50		2,50	
Aku apzīmējumi	Kes-1	K1-5	K1-4	K1-3	K1-2	K1-1		K1-2	
Piezīmes									

Amats	Vārds, uzvārds	Paraksts	Datums	Pasūtītājs: SIA "JNĪP" Objekts: Ārējo kanalizācijas tīklu izbūve		
Izstrādāja	M. Pocis		13/09/2020	Objekta adrese: Dārza iela 7, Jelgava		
				Rasējuma nosaukums: K1 garenprofils	Stadija: BP	Marka: ŪKT
					Lapa: ŪKT-4	Lapu sk.:7
					MĒROGS: Mh1:500; Mv1:100	