



Ģenerālprojektētājs:

SIA "RBD"

Reģ. nr. LV40103475577

Jur. adrese: Kooperatīva iela 6, Preiļi, Preiļu nov., LV - 5301

Būv. Reģ. nr. 9705-R

Projektētājs:

SIA "BRD Complete"

Reģ. nr. LV40103522068

Jur. adrese: Rīga, Sergeja Eizenšteina iela 79-100, LV-1079

Būv. Reģ. nr. 10220-R

Pasūtītājs:

SIA "Jelgavas nekustamā īpašuma pārvalde"

Pulkveža Brieža iela 26,

Jelgava, LV-3007

PVN reģ.Nr.LV43603011548

Pasūtījuma nr. RBD/SL-94

Objekts: Daudzdzīvokļu ēka

Adrese: Dobeles iela 10, Jelgava, LV-3001

Būves kadastra apzīmējums: 09000050114001

Projekts: Apkures sistēmas iekšējo tīklu atjaunošana

Stadija: Apliecinājuma karte

Projekta sadaļas marka: AVK

Projektētāja uzņēmuma
atbildīgā persona:

Ronalds Stālmanis RBD valdes loceklis

Būvprojekta AVK daļas autors:

Edgars Ziemelis sert.nr. 3-00266

Izstrādāja:

Edgars Ziemelis sert.nr. 3-00266

Rīga, 2017. gads

SIA „RBD”

PVN Reģ. Nr. LV40103475577

Kooperatīva iela 6, Preiļi, Preiļu nov., LV-5301

e-mail: rbdprojekti@gmail.com Tālr.: +371 26601026

SATURA RĀDĪTĀJS
APKURE, VENTILĀCIJA UN GAISA KONDICIONĒŠANA (AVK)
(APKURE)

Dokumenta nosaukums		Lapas Nr.
Satura rādītājs		2
Zemes robežu plāns		3
Inventarizācijas lieta		4
AVK-1	Vispārīgie rādītāji.	13
AVK-2	Pagrabstāva plāns. Apkures sistēma.	14
AVK-3	1. stāva plāns. Apkures sistēma.	15
AVK-4	2. stāva plāns. Apkures sistēma.	16
AVK-5	3. stāva plāns. Apkures sistēma.	17
AVK-6	Stāvvadu shēmas. Apkures sistēma.	18
Materiālu un iekārtu specifikācija. Apkure.		19
Lēmums par būvspeciālista tiesībām veikt patstāvīgo praksi		20
Sadarbības līgums		21
Profesionālās darbības civiltiesiskās atbildības apdrošināšanas polise		22



LATVIJAS REPUBLIKA

JELGAVA

DOBELES IELA 10

Zemes kadastra Nr. 0900 005 0114

ZEMES ROBEŽU PLĀNS

Robežas noteiktas un plāns sastādīts atbilstoši Jelgavas Domes Zemes komisijas 1997. gada 10. aprīļa sēdes protokolu Nr. 8/ 6-10 "Atzinums par zemes īpašuma un zemes lietošanas tiesībām".

Plāns sastādīts pēc 1997. gada augusta mēneša uzmērīšanas materiāliem mērogā 1:500.

Zemes gabala platība ir 1192 kvadrātmetri.

Zemes īpašums reģistrēts JELGAVAS Zemesgrāmatu nodaļas

JELGAVAS pilsētas zemesgrāmatā

1997. gada 10. novembrī

Nodalījuma (folijas) Nr. 1492

Zemesgrāmatu nodaļas tiesnesis: _____



Biruta Margēviča

	ZEMES DIENESTS	
	Jelgavas nodaļa	
Nodaļas vadītājs _____	T.Zvaigznons	15.08.1997.

N	X	Y
23	279011.61	482917.00
22	279014.60	482928.50
36	279026.38	482926.46
52	279031.45	482940.73
8	278986.01	482954.52
9	278977.53	482927.53

P = 1192 kv. m.

ZEMES GABALA IZVIETOJUMA
SHĒMA

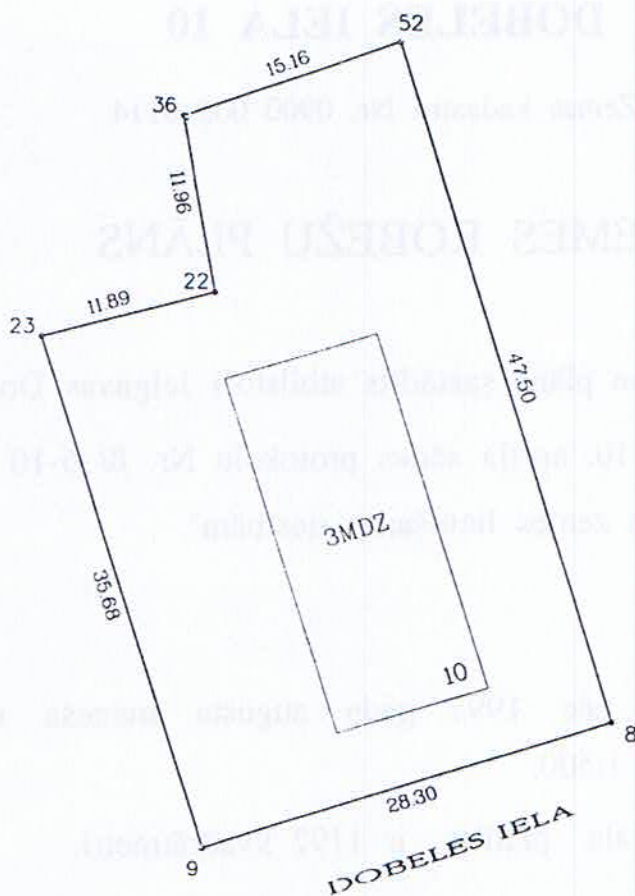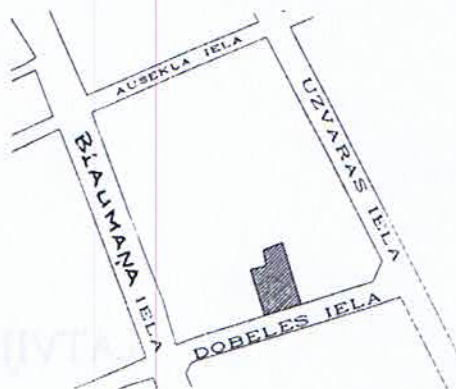

VALSTS ZEMES DIENESTA
Jelgavas nodaļas mērnīcības birojs

Mērogs: 1:500

Biroja vad.	<i>[Signature]</i>	A. Vizbule	15.08.1997.
Mērnīks	<i>[Signature]</i>	G. Kalnbērzs	15.08.1997.

NAMĪPAŠUMA KARTĪTE КАРТОЧКА НА ДОМОВЛАДЕНИЕ

1. forma — Форма № 1

Ivn. lieta
ИНВ. ДЕЛО № 2431

Ipašnieku Kategorija
категория владельца _____

Pilsēta, pilsētciemats Ēlģana rajons _____ ciema padome _____ māju nos. _____
Город, горпоселок район сельсовет хутор, квартал

ielas, prosp. Dobelei mājas № 10 kvartāls № _____ grupa № _____ grunts № _____
улица, просп. дом квартал группа грунт

I Uz zemes gabala atrodošos celtņu īpašnieki Владельцы строений, находящихся на земельном участке

Celtņu Nr. pēc plāna № строе- ний по плану	Ipašnieka nosaukums Наименование владельца строения	Ipašuma tiesību pamats un nosacījumi (dokumentu nosaukums, datums un Nr.) Вид права владения (наименование, дата и №)
1	2	3
	<u>Знати pāvalde</u>	<u>FP JK lēm. Nr. 323 no 1959. 6. 10.</u>

II Uz zemes gabala atrodošos celtņu lietotāji Пользователи строений, находящихся на земельном участке

Celtņu Nr. pēc plāna № строе- ний по плану	Lietotāja nosaukums Наименование пользователя строения	Lietošanas tiesību pamats un nosacījumi (dokumentu nosaukums, datums un Nr.) Вид права пользования (наименование, дата и № документа)
1	2	3

III Zemes gabala eksplikācija (m²) — Экспликация земельного участка (кв. м)

Ieraksta datums Дата записи	Apbūvētais laukums Застроенная площадь	Neapbūvētais laukums — Незастроенная площадь участка								Visas zemes gabala laukums Площадь всего участ.
		pagalms brūģēts замощен- ный	— двор nebrūģēts незамощен- ный	sakņu dārzs огород	augļu dārzs сад	apstādi- jumi под на- сажден.	pārējais laukums прочая площадь		kopā neap- būv. laukums итого неза- стр. площади	
1	2	3	4	5	6	7	8	9	10	11

IV Aptīrāmais laukums (m²) — Уборочная площадь (кв. м)

Ieraksta datums Дата записи	Ielas teritorija — Территория улицы								Tramvaju josta Трамвайная зона	Pagalms — Двор			Kārņu telpas Лестничная клетка		Gaitēji Коридоры	
	baucamā josta проезжая часть		ietves — тротуары				apstādījumi насаждения	bruģēts замощенный		nebruģēts незамощенный	apstādījumi насаждения	mūra каменная	dzelzs деревянная			
	bruģēta замощенная		bruģētas замощенные		nebruģētas незамощенные											
	I kat. I кате- гории	II kat. II кате- гории	I kat. I кате- гории	II kat. II кате- гории	I kat. I кате- гории	II kat. II кате- гории										
	1	2	3	4	5	6								7		8

V Uz zemes gabala atrodošās celtnes —

[illegible]

[illegible]

VI Brūģi, žogi un citas zemes gabalu izbūves

Мощение, заборы и прочие сооружения на участке

[illegible]

VII Zemes gabala celtnu un izbūvju kopvērtība

Общая стоимость строений и сооружений на участке

Ieraksta datums Дата записи		198 <u>97</u> г. / г. « <u>11</u> » <u>06</u>			198 г. / г. « »			
Nosaukums Наименование	Atjaunoša- nas vērtība Восстановит стоимость	Nolietoša- nās vērtība Стоимость износа	Pašreizējā vērtība Действит. стоимость	Lietotājs Пользо- ватель	Atjaunoša- nas vērtība Восстановит стоимость	Nolietoša- nās vērtība Стоимость износа	Pašreizējā vērtība Действит. стоимость	Lietotājs Пользо- ватель
1	2	3	4	5	6	7	8	9
Pamatceltnes Основное строение	70931,86		46105,71					
Palīgceltnes Вспомогателн. строен.	—		—					
Izbūves Сооружение	—		—					
Kopā: Всего:	70931,86		46105,71					

Ieraksta datums Дата записи	198 g./г. « » _____				198 g./г. « » _____			
Nosaukums Наименование								
Pamatceltnes Основное строение . . .								
Palīgceltnes Вспомогател. строен.								
Izbūves Сооружение								
Kopā: Всего:								

~~Sastādīt~~ - Составлено

Izmaiņas ienestas — Изменения внесены

198 г./ г. < > _____	198 г./ г. < > _____	198 г./ г. < > _____



Детализация № № по смете	Konstruktīvo daļu nosaukums Наименование элементов	Konstruktīvo daļu apraksts (materiāls un konstrukcija) Характеристика конструк- тивных элементов (мате- риал и конструкция)	Prāciskais stats Удельный вес	Vertības koeficients Поправочный коэффициент	Vertējuma cēlis stats Удельный вес элементов	Adatāšanas p. numurs П. номера	Cēlmes nodrošinātājs П. номера элемента
1	Pamati Фундамент	lento	5	1.0	5	30	1.5
2	Grādas un slāp stienis Столбы и перекладки	kieģ.	28	1.0	28	30	8.4
3	Pārsegums Перекрытие	bet. k.	12	1.0	12	30	3.6
4	Jauns Кровля	zīl.	3	1.0	3	40	1.2
5	Grādas Полы	akū	6	1.0	6	30	1.8
6	Ailes Проемы	logi durv.	11	1.0	11	40	4.4
7	Apdare Отделка	gpm.	16	1.0	16	30	4.8
8	Iekšējā san- itārā sistēma Внутренняя санит- арная система вкл. устроит.	skat. iv	12	1.0	12	50	6.0
9	Pārējās darbi Прочие работы	parast.	4	1.0	4	40	2.8
10					100		34.8

1. Ie. Ie. Ie. Ie. Ie. Ie.	2. Ie. Ie. Ie. Ie. Ie. Ie.	3. Ie. Ie. Ie. Ie. Ie. Ie.	4. Ie. Ie. Ie. Ie. Ie. Ie.	5. Ie. Ie. Ie. Ie. Ie. Ie.	6. Ie. Ie. Ie. Ie. Ie. Ie.	7. Ie. Ie. Ie. Ie. Ie. Ie.	8. Ie. Ie. Ie. Ie. Ie. Ie.
Radio (transm.) Radio (transm.) Radio (transm.)	Televizija Televizija Televizija	Radio (transm.) Radio (transm.) Radio (transm.)	Televizija Televizija Televizija	Radio (transm.) Radio (transm.) Radio (transm.)	Televizija Televizija Televizija	Radio (transm.) Radio (transm.) Radio (transm.)	Televizija Televizija Televizija
9. Ie. Ie. Ie. Ie. Ie. Ie.	10. Ie. Ie. Ie. Ie. Ie. Ie.	11. Ie. Ie. Ie. Ie. Ie. Ie.	12. Ie. Ie. Ie. Ie. Ie. Ie.	13. Ie. Ie. Ie. Ie. Ie. Ie.	14. Ie. Ie. Ie. Ie. Ie. Ie.	15. Ie. Ie. Ie. Ie. Ie. Ie.	16. Ie. Ie. Ie. Ie. Ie. Ie.
17. Ie. Ie. Ie. Ie. Ie. Ie.	18. Ie. Ie. Ie. Ie. Ie. Ie.	19. Ie. Ie. Ie. Ie. Ie. Ie.	20. Ie. Ie. Ie. Ie. Ie. Ie.	21. Ie. Ie. Ie. Ie. Ie. Ie.	22. Ie. Ie. Ie. Ie. Ie. Ie.	23. Ie. Ie. Ie. Ie. Ie. Ie.	24. Ie. Ie. Ie. Ie. Ie. Ie.

	198 g/r	198 g/r
Izpildīja:		
Reģistranta:		
Pārbaudīja:		
Proseputa:		

V. Celtnes un tās atbilstošu daļu un piebūvju atjaunošanas un patērējās vērtības aprēķins
Исчисление восстановительной и действительной стоимости строения и его отдельных частей и при-
бавлений к ним

[illegible]

PLĀNA EKSPĻIKĀCIJA
ЭКСПЛИКАЦИЯ ПЛАНАRajons
РайонPilsēta
ГородCeltnei
Строения №Grupa
Группа
Grunts.
ГрунтIelā Nr.
по улице

№ 10

Ieraksta datums Дата записи	Stāvi Этажи	Dzīvokļu vai telpu Nr. № квартир или помещений	Istabu Nr. № комнат	Istabu nosaukumi Наименование комнат	Tumša, puslumša Темная, полутемная	Faktiskā istabu izlietošana Фактическое исполь- зование комнат	Laukums pēc iekšējiem izmēriem m² Площадь по внутр. обмеру в м²					Istabu iekš. augstums no grīdas līdz griestiem Высота комнат от пола до потолка
							derīgais kopā общ. полезн.	в том числе				
								apdzīvo- tais жилая			palīg- laukums служеб- ная	
1	2	3	4	5	6	7	8	9	10	11	12	13
8.02.89		Pagrabs 1		pagrabs		pagrabs	49.6				49.6	1.80
		2		- - -		- - -	46.5				46.5	
		Pagrabs 2		korā			96.1				96.1	
	1	2		gaiten.		gaiten.	4.0				4.0	3.05
		3		stāvos		stāvos	4.2				4.2	
		4		kišine		kišine	6.8				6.8	
		5		piebūv.		piebūv.	0.5				0.5	
		6		dzīv. st.		dzīv. st.	15.6	15.6				
		7		dzīv. st.		- - -	10.8	10.8				
	1	2		dzīvoklis korā			41.9	26.4			15.5	
	2	12		dzīv. st.		dzīv. st.	13.1	13.1				
		13		dzīv. st.		dzīv. st.	18.4	18.4				
		14		gaitenis		gaiten.	4.2				4.2	
		15		kišine		kišine	7.2				7.2	
		16		piebūv.		piebūv.	0.5				0.5	
		17		stāvos		stāvos	4.2				4.2	
	2	2		dzīvoklis korā			47.6	31.5			16.1	

Tehnikis-inventarizators
Техник-инвентаризаторKontrolieris
Контролер

1	2	3	4	5	6	7	8	9	10	11	12	13
28.02.89	I	3	18	gaļten.		gaļten.	4.0				4.0	3.05
			19	vanas plate		vanas plate	4.0				4.0	
			20	virtuve		virtuve	8.1				8.1	
			22	dzer. ist.		dzer. ist.	18.8	18.8				
			23	dzer. ist.		dzer. ist.	13.5	13.5				
		3.	2	dzeroklis kopā:			48.4	32.3			16.1	
		4.	28	dzer. plate		dzer. ist.	10.4	10.4				
			29	dzer. ist.		- "	15.5	15.5				
			30	gaļtenis		gaļt.	3.8				3.8	
			31	virtuve		virtuve	6.7				6.7	
			32	pieliek.		pieliek.	0.5				0.5	
			33	vanas plate		vanas plate	4.1				4.1	
		4.	4.	dzeroklis kopā:			41.0	25.9			15.1	
Kopa		1.	1.	Kāpnit.			10.2				10.2	
I daļa			2	dzeroklis kopā:			178.9	116.1			62.8	
			2	I daļa kopā			119.1	116.1			43.0	
II	5	2.	2.	gaļten.		gaļten.	4.0				4.0	3.05
			3	vanas plate		vanas plate	4.1				4.1	
			4	virtuve		virtuve	7.5				7.5	
			5	pieliek.		pieliek.	0.4				0.4	
			6	dzer. plate		dzer. ist.	15.4	15.4				
			7	dzer. plate		- "	11.2	11.2				
		5.	2	dzeroklis kopā:			42.60	26.6			16.0	
		6.	10	vanas scapis		vanas scapis	0.7				0.7	
			12	dzer. ist.		dzer. ist.	18.6	18.6				
			13	- "		- "	13.3	13.3				
			14	gaļtenis		gaļten.	4.3				4.3	
			15	virtuve		virtuve	7.3				7.3	
			16	pieliek.		pieliek.	0.4				0.4	
			17	vanas plate		vanas plate	3.8				3.8	
		6.	2	dzeroklis kopā:			48.4	31.9			16.5	

PLĀNA EKSPĻIKĀCIJA
ЭКСПЛИКАЦИЯ ПЛАНАRajons
РайонPilsēta
ГородCeltnei
Строения №Grupa
Группа
Grunts
Грунтielā Nr.
по улице

№ 10


Ieraksta datums Дата записи	Slāvi Этажи	Dzīvokļu vai telpu Nr. № квартир или помещений	Istabu Nr. № комнат	Istabu nosaukumi Наименование комнат	Tumša, rustumša Темная, полутемная	Faktiskā istabu izlietošana Фактическое исполь- зование комнат	Laukums pēc iekšējiem izmēriem m² Площадь по внутр. обмеру в м²					Istabu iekš. augstums no grīdas līdz griestiem Высота комнат от пола до потолка
							derīgais korā общ. полезн.	в том числе				
								apdzīvo- tais жилая			palīg- laukums служеб- ная	
1	2	3	4	5	6	7	8	9	10	11	12	13
02.08.89.	II	7	18	bagūnos staba		bagūnos staba	4.0				4.0	3.05
			19	gaitenis		gaitenis	4.2				4.2	
			20	virtuve		virtuve	7.8				7.8	
			21	piebūv.		piebūv.	0.4				0.4	
			22	bagūnos staba		bagūnos staba	19.1	19.1				
			23	bagūnos staba		bagūnos staba	14.3	14.3				
		7.		bagūnos staba		bagūnos staba	49.8	33.4			16.4	
		8	26	bagūnos staba		bagūnos staba	0.7				0.7	
			27	— " —		— " —	0.8				0.8	
			28	bagūnos staba		bagūnos staba	9.5	9.5				
			29	bagūnos staba		bagūnos staba	15.5	15.5				
			30	gaitenis		gaitenis	3.8				3.8	
			31	virtuve		virtuve	6.8				6.8	
			32	piebūv.		piebūv.	0.4				0.4	
			33	bagūnos staba		bagūnos staba	4.2				4.2	
		8.		bagūnos staba		bagūnos staba	41.7	25.0			16.7	
20.08.89.		21.		Korā		Korā	10.5				10.5	
		II		bagūnos staba		bagūnos staba	182.5	116.9			65.6	
				II STĀVĀ KORĀ		II STĀVĀ KORĀ	193.0	116.9			76.1	

Tehnikis-inventarizators
Техник-инвентаризаторKontrolieris
Контролер

1	2	3	4	5	6	7	8	9	10	11	12	13
8.02.89.	III	9	1	gaiten.		gaiten.	4.1				4.1	
			2	barņos state		barņos state	4.2				4.2	
			3	virtuve		virtuve	7.5				7.5	
			4	pietiek.		pietiek.	0.5				0.5	
			5	dūr. st.		dūr. st.	15.6	15.6				
			6	dūr. st.		dūr. st.	11.3	11.3				
		9.	2	dīvoklis kopā			43.2	26.9			16.3	
		10.	11	dūr. st.		dūr. st.	12.1	12.1				
			12	— —		— —	18.6	18.6				
			13	gaiten.		gaiten.	4.4				4.4	
			14	virtuve		virtuve	8.9				8.9	
			16	barņos state		barņos state	4.2				4.2	
		10.	2	dīvoklis kopā			49.2	31.7			17.5	
		11	17.	barņos state		barņos state	3.9				3.9	
			18	gaiten.		gaiten.	4.3				4.3	
			19	virtuve		virtuve	8.0				8.0	
			20	pietiek.		pietiek.	0.5				0.5	
			21	dūr. st.		dūr. st.	18.8	18.8				
			22	dūr. st.		dūr. st.	13.4	13.4				
			24	dūnās kapā		dūnās kapā	0.6				0.6	
		11	2	dīvoklis kopā			49.5	32.2			17.3	
		12	27	dūr. st.		dūr. st.	11.2	11.2				
			28	dūr. st.		dūr. st.	16.2	16.2				
			29	gaiten.		gaiten.	3.8				3.8	
			30	virtuve		virtuve	7.7				7.7	
			31	pietiek.		pietiek.	0.4				0.4	
			32	barņos state		barņos state	4.3				4.3	
		12.	2	dīvoklis kopā			43.6	27.4			16.2	
		Kopā	4.	Kopā t.			10.2				10.2	
	III	stāva	2	dīvoklis kopā			185.5	118.2			67.3	
				III STĀVA KOPĀ			195.7	118.2			77.5	
				Šķa dīvoklis kopā			546.9	351.2			195.7	
				Pavītums			673.9	351.2			322.7	

Pagraba **stāvu plāns** $H=2,05$

Revolūcijas
Dabietes
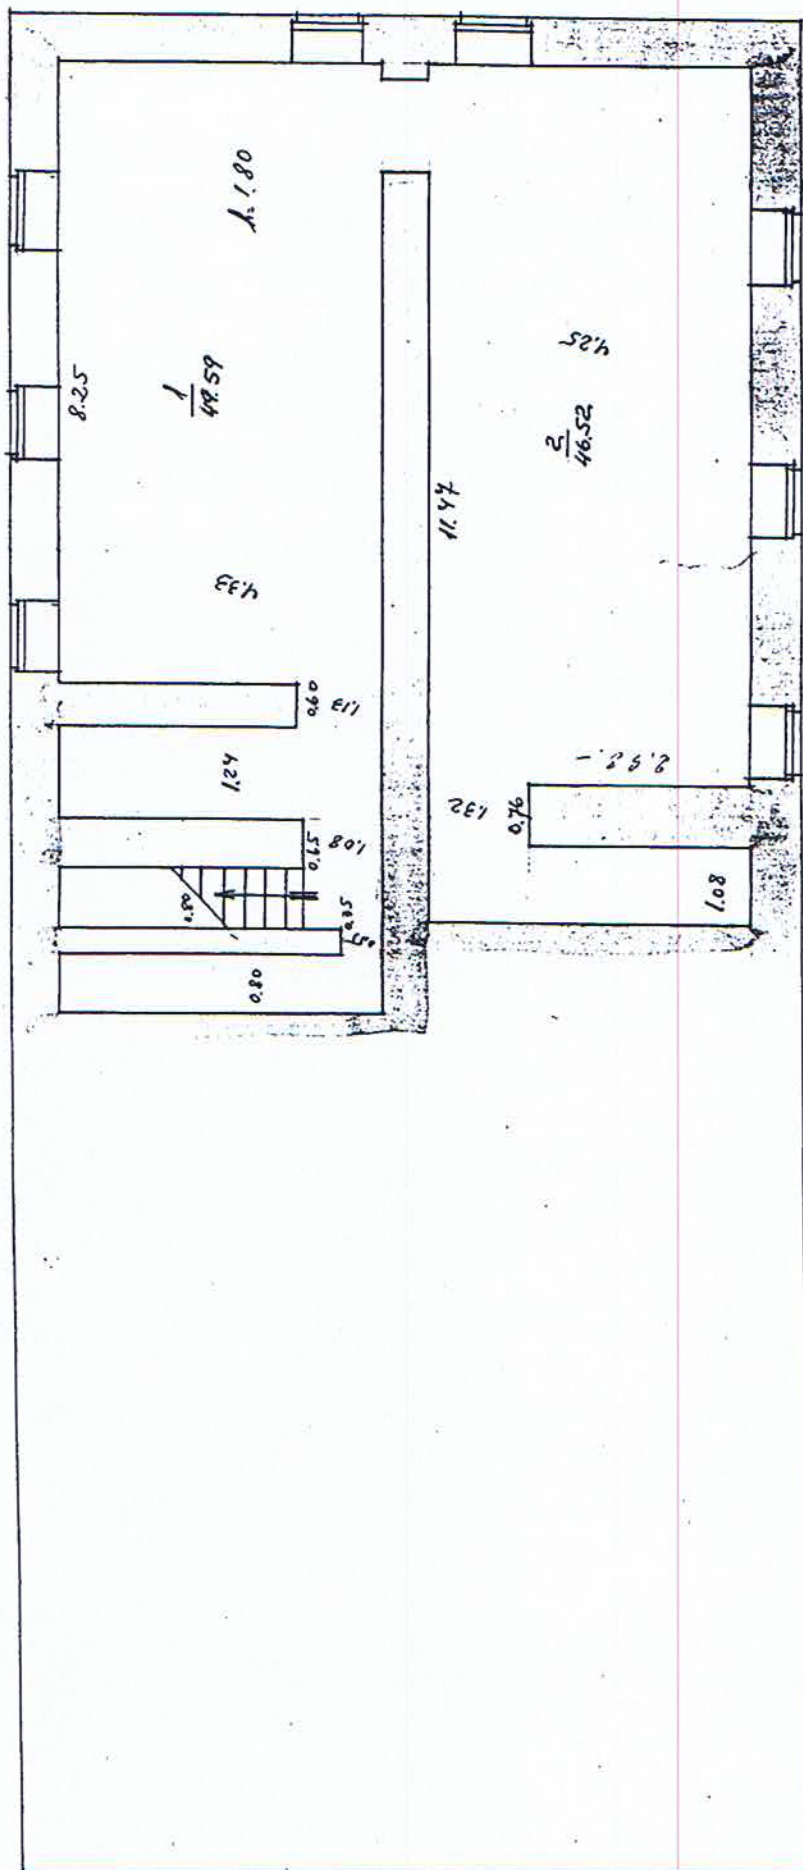
$$C_E = 0.87 \times 0.42$$


**JELGAVAS
TEHNISKAS INVENTARIZACIJAS BIROJS**

Datums: 26.17.59.9

Technik-inventarizator:


Inženieris-kontrolieris:

Biroja priekšnieks:

1 stāvu plāns H=3.05

ēkai No 1 Jelgavā, Ražošanas Dobes iekā Nr 10

L=2.15x1.40 L₁=1.35x1.40 d=0.90x1.88

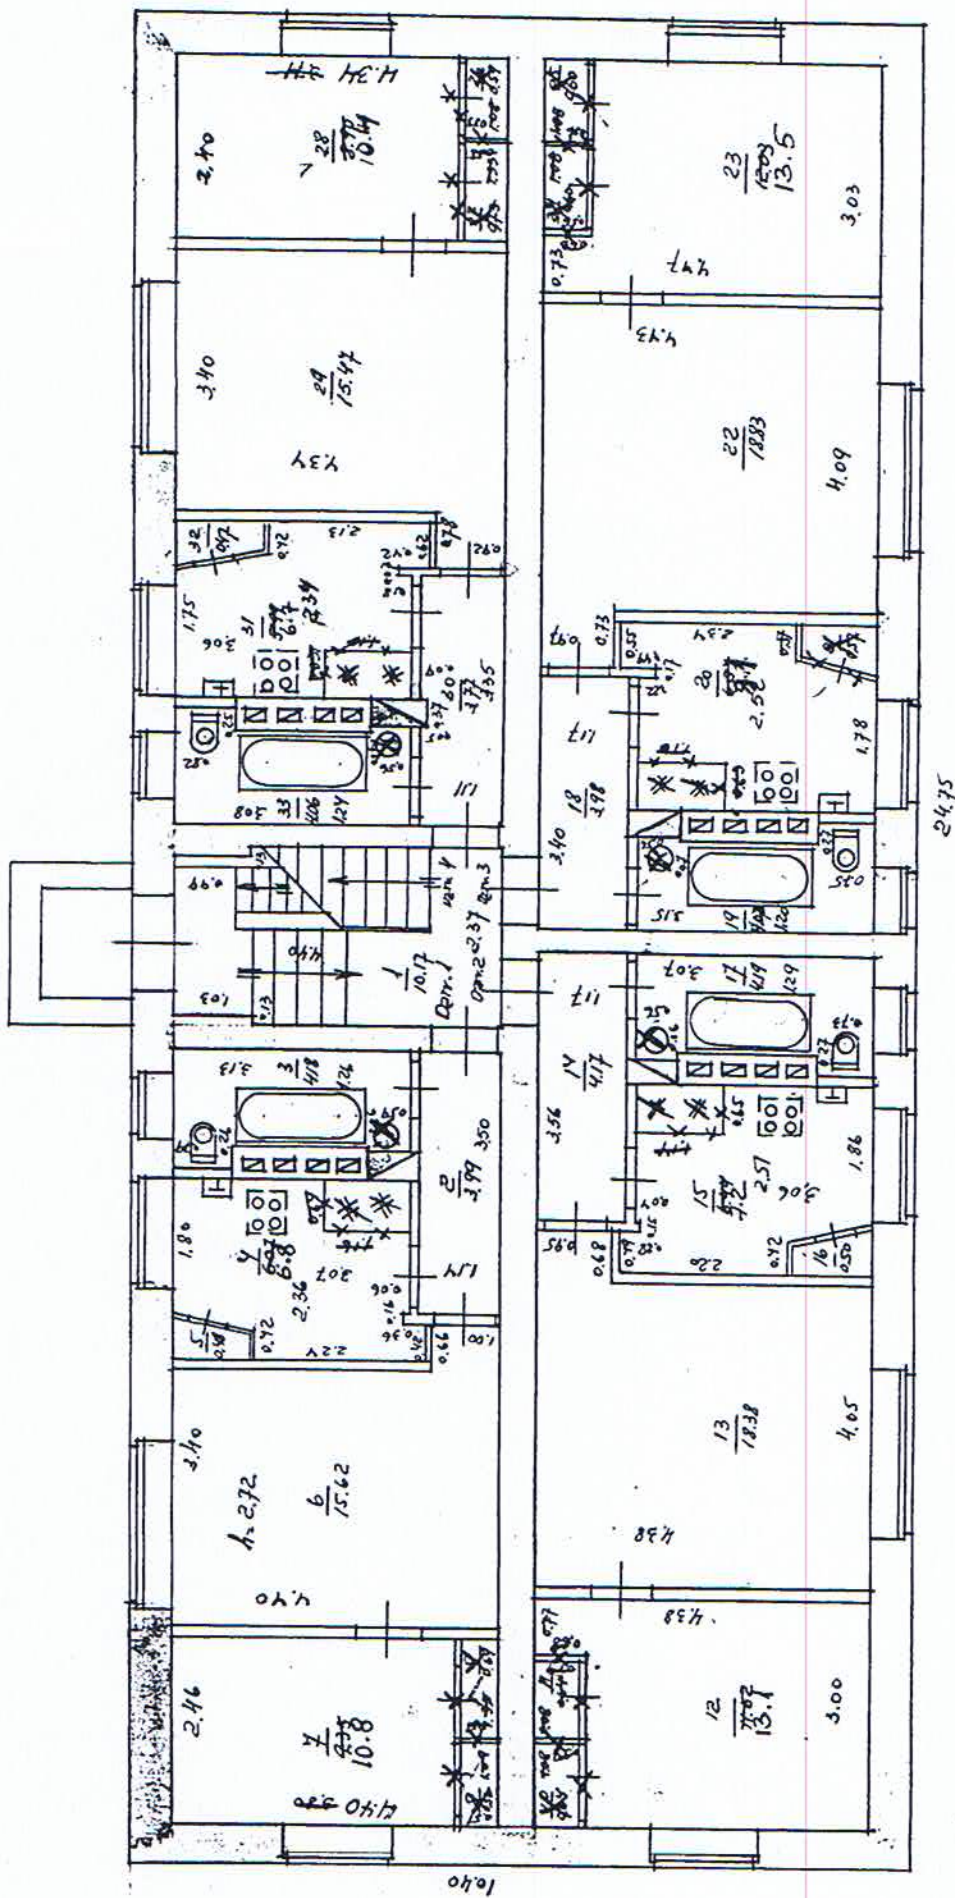

Dz. 3-19; 20; 23; D2.1-3; 4; 7;
D2.2-12; 15; 17; D2.4-28; 31; 33;

Tētošās pārmaiņas	
Техническое изменение	
120.12.123-030123.1.001	
28.02.89	1989.g.
Tehniskā	Projekta
Kontrollē	Kontrollē
Kontrollē	Kontrollē
Kontrollē	Kontrollē
Kontrollē	Kontrollē

JELGAVAS	
TEHNISKĀS INVENTARIZĀCIJAS BIROJS	
Datums: 26.11.89	11:100
Tehniskā inventarizācija	
120.12.123-030123.1.001	
Biroja priekšnieks:	

2. stāvu plāns H=3.05


Revolūcijas

Dobele

iekā Nr. 10

ēkai Nr. 1 Jelgavā,

l=2.15x1.40 l=1.35x1.40 d=0.90x1.88

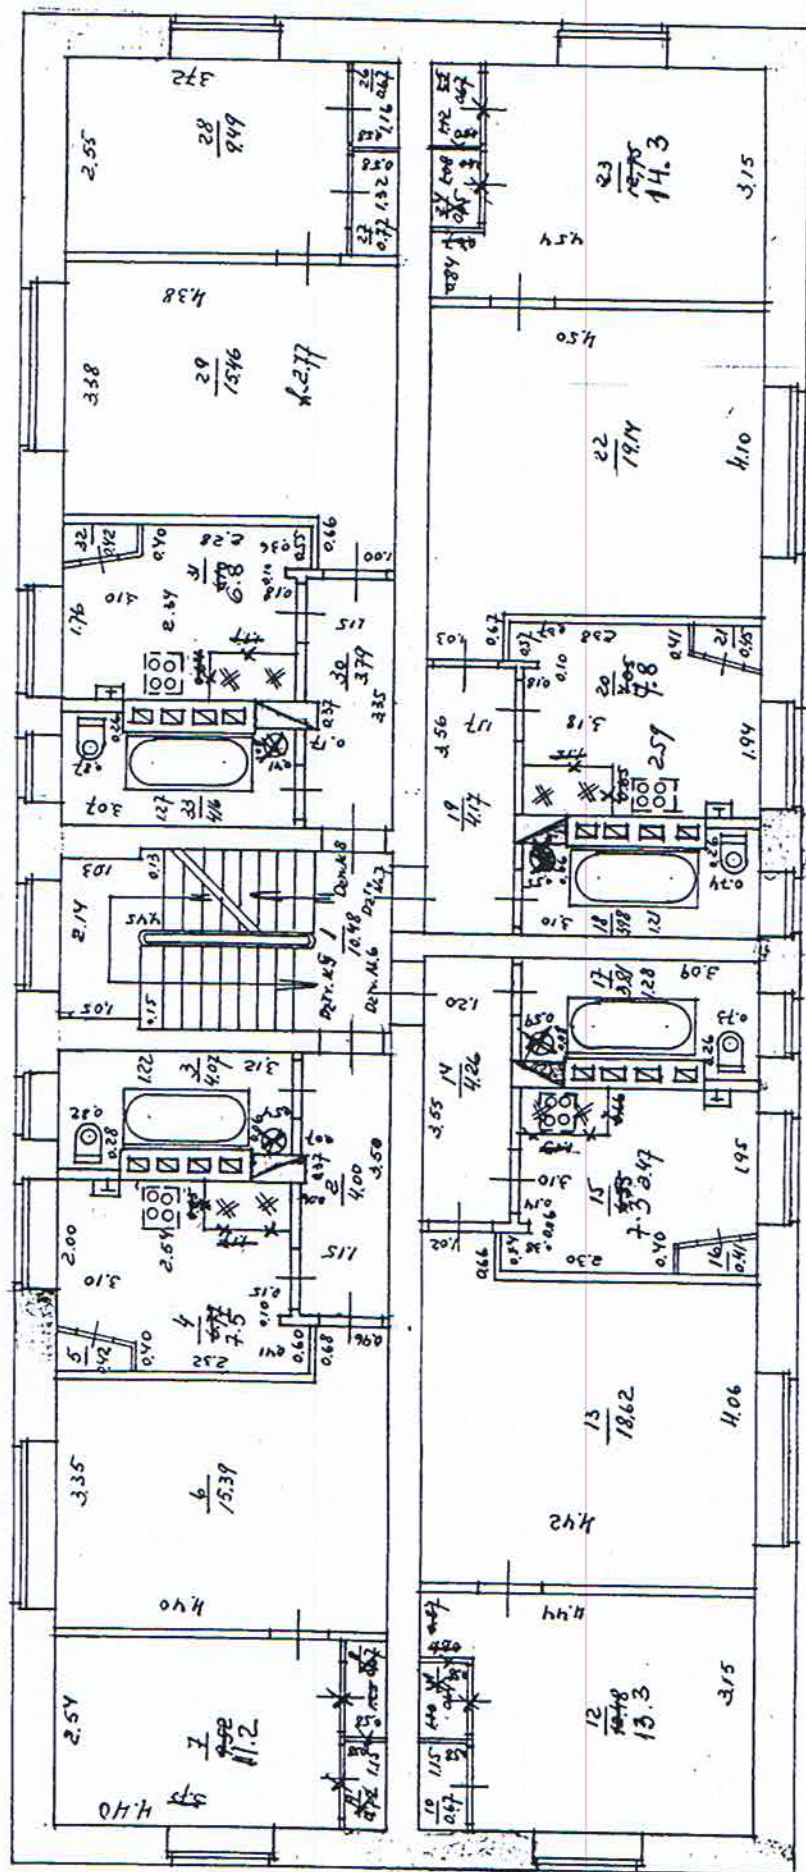

DZ.5-3;4;7 DZ.7-18;20;23;
DZ.6-12;15;17; DZ.8-31;33;

Techniskās pārmaiņas

Техническое изменение

12. 10. 1901

28. 02. 1989 g.

Sihina

Techniskā

JELGAVA

TEHNISKĀS INVENTARIZĀCIJAS BIROJS

Datums: 29.12.59.g.

Tē.

1:100

10/10

3. stāvu plāns $H=3.05$

Revolucijs


10
ielig N3

ēkai No

Jelgavā,

$$1.215 \times 1.40 = 1.351 \times 1.40 = 0.90 \times 1.40 = 1.26$$

6 - 1.35x 140

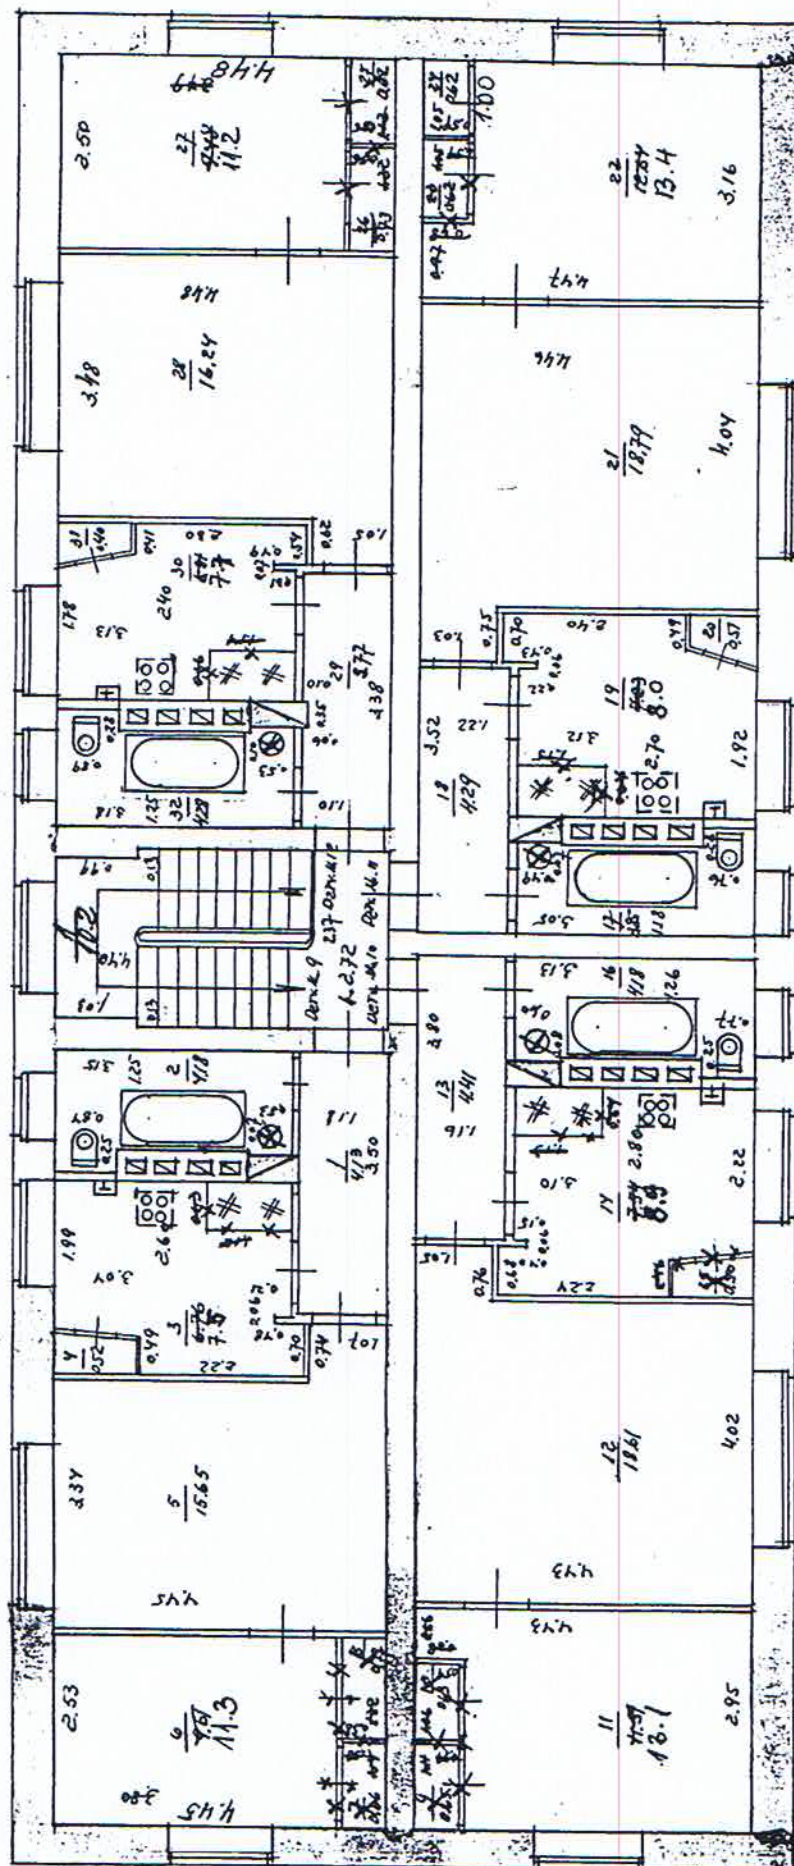

DZ. 9-2, 3, 6; DZ. 11-17, 19, 22;
DZ. 10-11, 14, 16; DZ. 12-27, 30, 32;

Te:košas pārmaiņas

Видеоматериалы

1.271

28. 02. 1989

Silika.

EXHIBIT
CONTROLLER'S

117507070
lekisfeks

JELGAVAS

TECHNISKĀS INVENTARIZĀCIJAS BIROJS

Datums: 30. $\overline{1x}$. 59.9. 1.5:ogs / 1:100

Technik-inventarizator.

inženjeris-kontrolioris:

Biuroja priekšnieks:

Pamatkomplekta "AVK" rasējumu saraksts

Lapa	Nosaukums
AVK-1	Vīspārīgie rādītāji.
AVK-2	Pagrabstāva plāns. Apkures sistēma.
AVK-3	1. stāva plāns. Apkures sistēma.
AVK-4	2. stāva plāns. Apkures sistēma.
AVK-5	3. stāva plāns. Apkures sistēma.
AVK-6	Stāvvadu shēmas. Apkures sistēma.

Izmantoto un pievienoto dokumentu saraksts.

Lapa	Nosaukums	Piezīmes
1.	Lēmums par būvspeciālista tiesībām veikt patstāvīgo praksi	kopija





Galvenie rādītāji.

1. Aprēķinātie siltuma zudumi 37,4kW
2. Karstā ūdens sagatavošanai paredzēts pieslēgties esošajiem siltummezglam.
3. Apkures konvektoru jauda pie temperatūras T1/T@ 80/60 C
4. Aprēķinātā telpu temperatūra +16 - +24, pie āra T=-21C

Vispārējie norādījumi.

1. Projekta dokumentācija izstrādāta saskaņā ar LBN un LVS NE
2. materiālu un iekārtu montāža saskaņā ar izgatavotāja instrukcijām.
3. Visas atsaucies projektā uz materiālu un iekārtu izgatavotāju Attiecināmas uz to kopējo kvalitāti un apkalpošanas līmeni, un ir aizstājami ar citiem analogiskās kvalitātes materiāliem un izstrādājumiem.
4. Montāžas darbi tiek veikti saskaņā LBN un citu normatīvo aktu prasībām. Pēc darbu pabeigšanas būvfirma izstrādā izpildshēmu.
5. objektā iespējams izmantot citu firmu iekārtas un materiālus, kuras ir līdzvērtīgas projektā dotajiem.

Apzīmējumi:

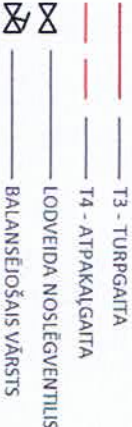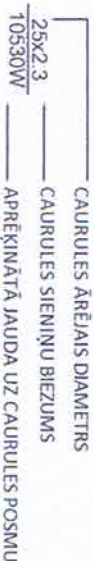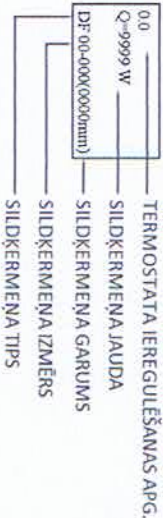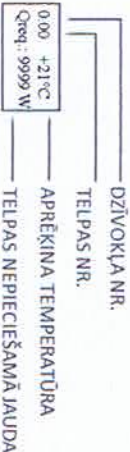

Piezīmes:

- Visi izmēri uzrādīti milimetros, augstuma atzīmes metros
- Stāvvada atrašanās vietu precīzēt montāžas laikā

BŪVPROJEKTA AVK DAĻAS VADĪTĀJA APLIECINĀJUMS

Šī būvprojekta AVK daļas risinājumi atbilst Latvijas būvnormatīvu un citu normatīvo aktu, kā arī tehnisko vai īpašo noteikumu prasībām.

Būvprojekta daļas vadītājs: **Edgars Ziemeļis** (vārds un uzvārds) Nr. 3-00266 (sertifikāta Nr.)

2017. gada 29. maijs (datums) *Ziemeļis* (paraksts)

ĢENERĀLPROJEKTOŠAIS: **SIA "RBD"**
PVN Reģ. Nr. LV901043537
Rīga, Sietas iela 79-100, LV-1079
e-pasts: info@rbd.lv
Tālrunis: +371 26601020


PROJEKTOŠAIS: **SIA "BRD Complete"**
PVN Reģ. Nr. LV901032208
Rīga, Sietas iela 79-100, LV-1079
e-pasts: info@brd.lv
Tālrunis: +371 26601020

PASŪTĪTĀIS: SIA "Jelgavas nekustamā īpašuma pārvalde" PVN reģ. Nr. LV43603011548


BOVĒBIEKTS: **Dobeles iela 10, Jelgava, LV-3001, KAD. NR. 09000050114001**

RASEJUMA NOSAUKUMS: **VISPĀRĪGIE RĀDĪTĀJI.**

BOVPROJ. DAĻAS VAD.	E. Ziemeļis	SERT. 3-00266	DATE: 29.05.2017	MRKODS: b.m	LĒJUMA NR.: RBD/SL-94
IZSTRĀDĀJA	E. Ziemeļis	SERT. 3-00266	DATE: 29.05.2017	MRKODS: BP	LĒJUMA NR.: AVK-1

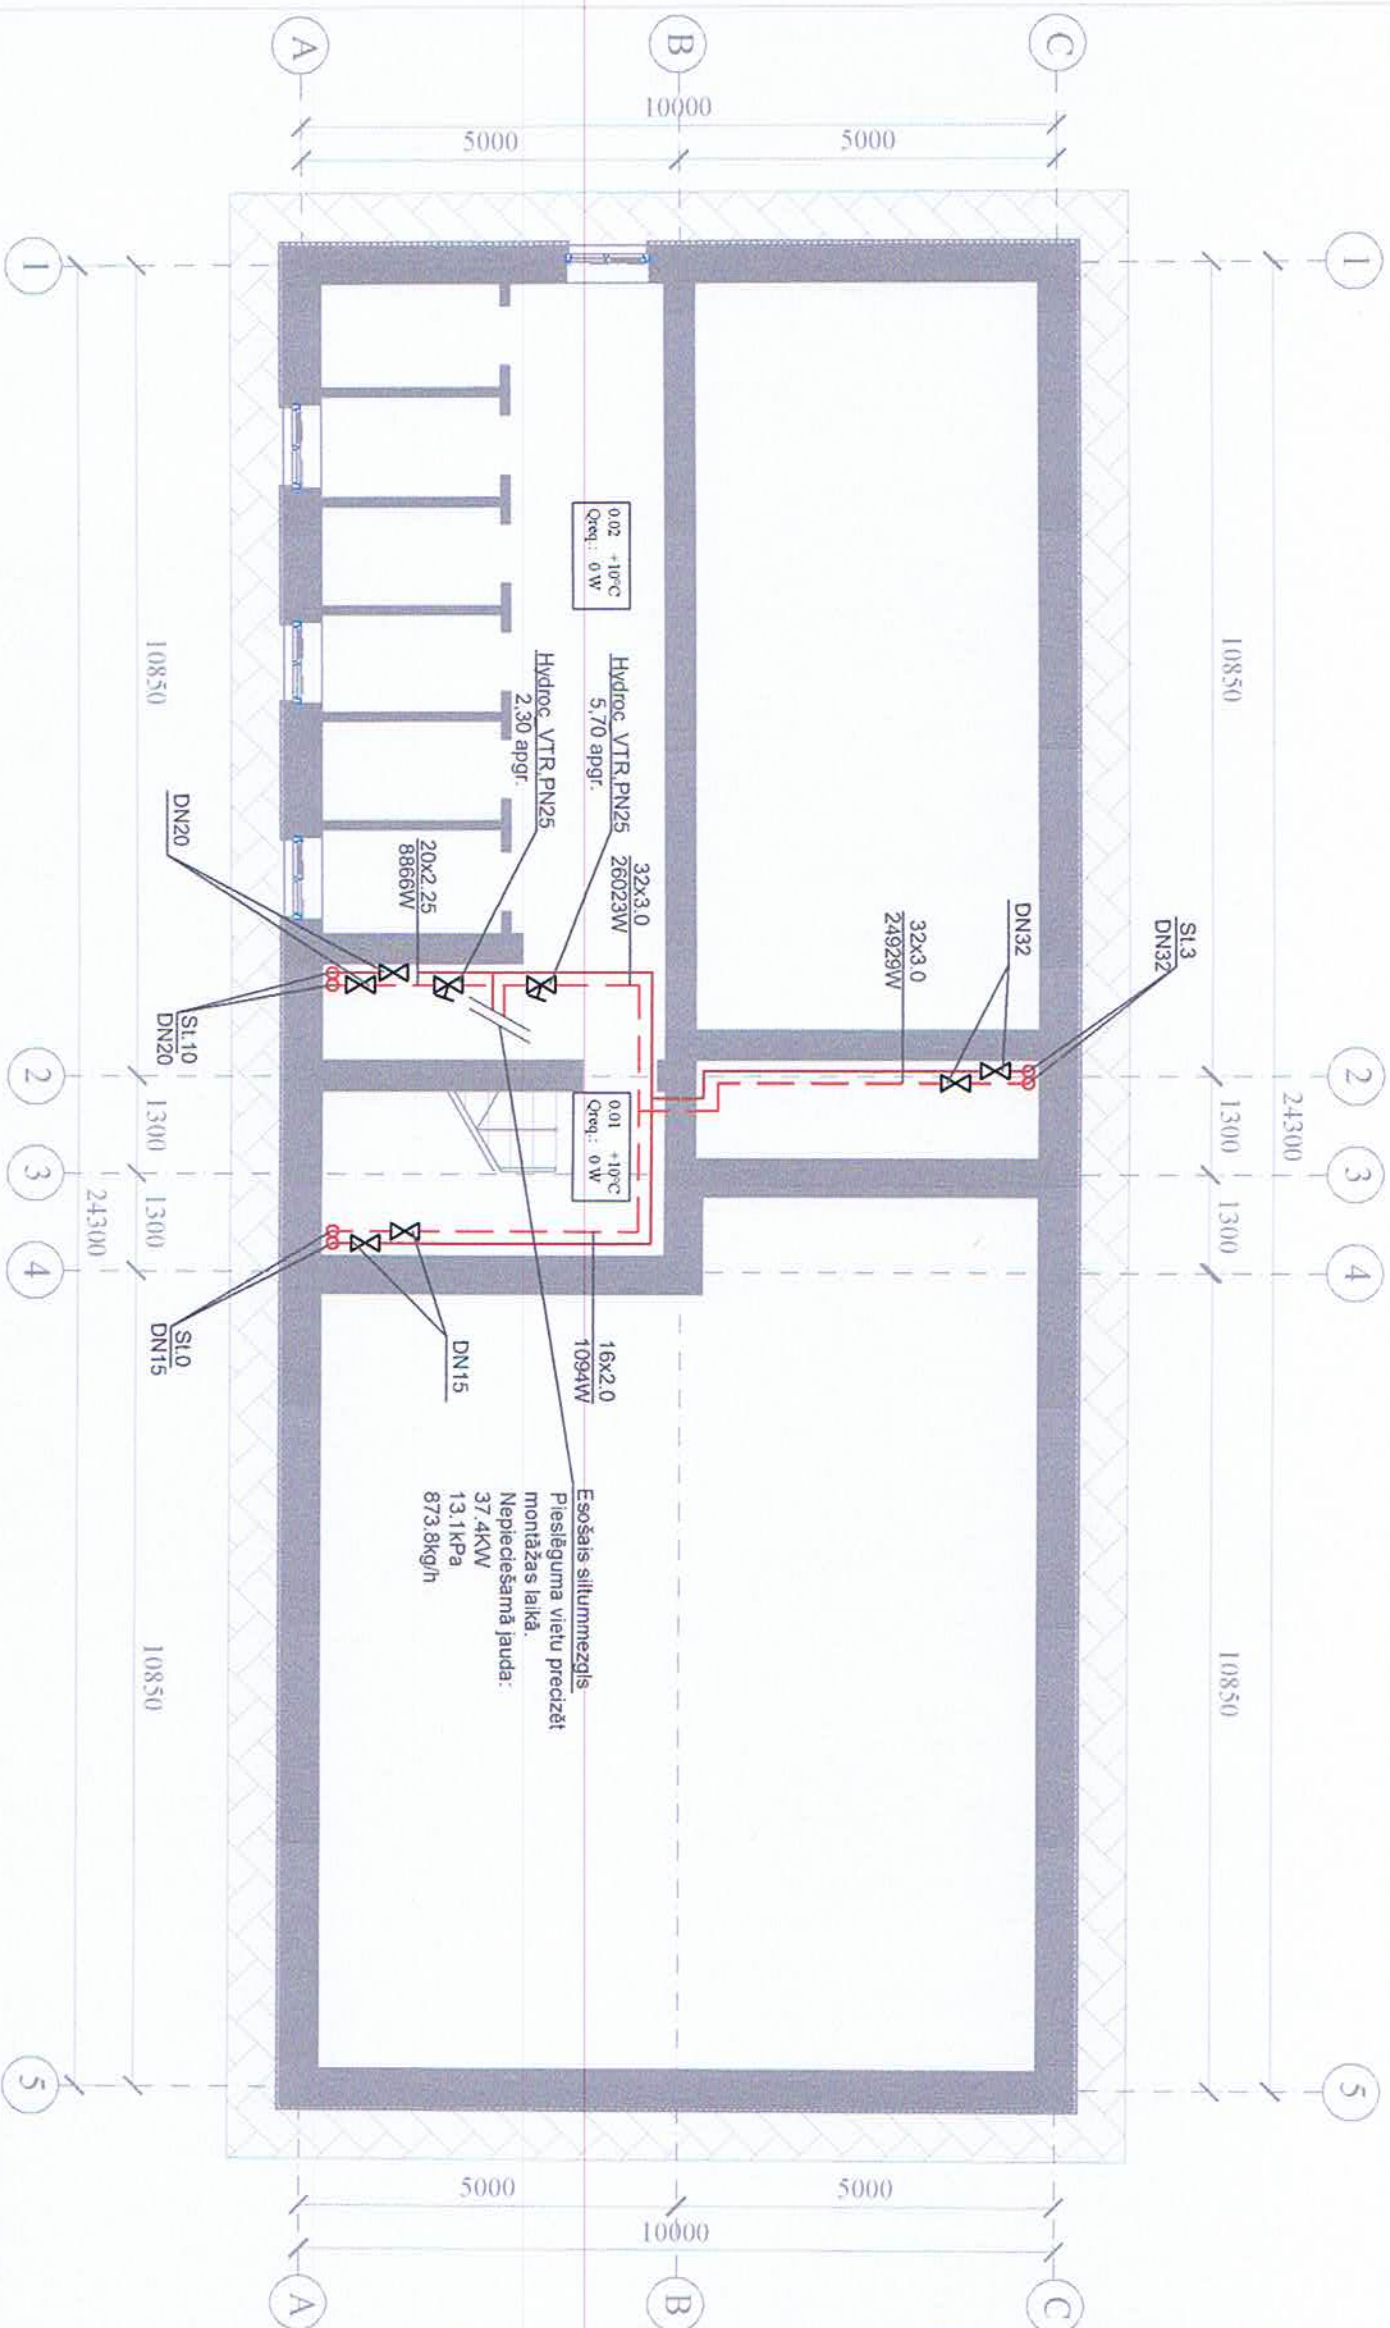

Apzīmējumi:

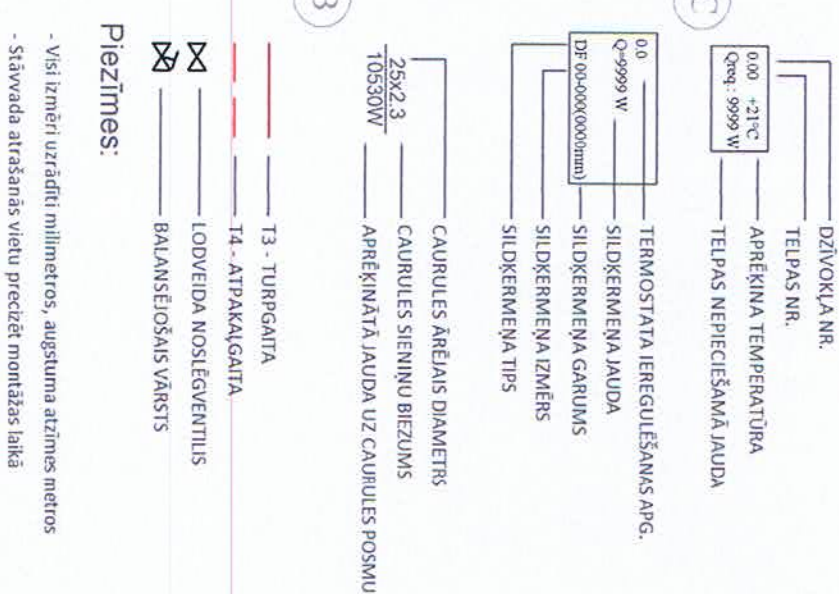

ĢENERĀLPROJEKTIETĀIS:

SIA "RBD"
PVN Reģ. Nr. LV9010373577
Būv. Reģ. nr. 97058
Pret. Pret. nov. Kaspars iela 6, LV-5301
e-pasts: info@rbd.lv
Tālrunis: +371 26601050

PROJEKTIETĀIS:

SIA "BRD Complete"
PVN Reģ. Nr. LV901032268
Būv. Reģ. nr. 102308
Rīga, Ķengarpa iela 79/100, LV-1079
e-pasts: sabiedrskiba@brd.lv
Tālrunis: +371 26679711

PASŪTĪTĀIS:

SIA "Jelgavas nekustamā īpašuma pārvalde" PVN reģ. Nr. LV43603011548

BŪVOBJEKTS:

**Dobeles iela 10, Jelgava, LV-3001,
KAD. NR.09000050114001**

RASĒJUMA NOSAUKUMS:

**PAGRABSTĀVA PLĀNS,
APKURES SISTĒMA.**

BŪVPROJ. DAĻAS VAD.	E. Ziemeļs SERT. 3-00266	DATE	29.05.2017
IZSTRĀDĀJA	E. Ziemeļs SERT. 3-00266	STADIJA	BP
		LAPĀ	AVK-2



Apzīmējumi:

— DZĪVOKĻA NR.
— Telpas Nr.
— APRĒKĪNĀ TEMPERATŪRA
— Telpas nepieciešamā jauda

— 0,0 — TERMOSTATĀ IEREGULĒJAMAS APG.
— Q=9999 W — SILDĪKĀRĒJA JAUDA
— DF 0,0-0,000(0000mm) — SILDĪKĀRĒJA GARUMS
— SILDĪKĀRĒJA IZMĒRS
— SILDĪKĀRĒJA TIPI

— 25x2,3 — CAURULES ĀRĒJĀIS DIAMETRS
— 10530W — CAURULES SIENIŅU BIEZUMS
— APRĒKĪNĀTĀ JAUDA UZ CAURULES POSMU

Piezīmes:

- Visi izmēri uzrādīti milimetros, augstuma atzīmes metros
- Stāvvada atrašanās vietu precizēt montāžas laikā

— 13 - TURPĀGĀ
— 14 - ATPAKAĻGĀGĀ
— LODVEIDA NOSĒĢENTILIS
— BALANSEJOŠAIS VĀRSTS

ĢENERĀLPROJEKTĒTĀJS:

SIA "RBD"

PVN Reģ. Nr. LV4010415377
Ibn. Reģ. nr. 970548
Pielik. Preču nov. Kooperatīva iela 6, LV-5301
e-pasts: info@rbd.lv
Tālrunis: +371 26601526

PROJEKTĒTĀJS:

SIA "BRD Complete"

PVN Reģ. Nr. LV4010415377
Ibn. Reģ. nr. 970548
Pielik. Preču nov. Kooperatīva iela 6, LV-5301
e-pasts: info@brd.lv
Tālrunis: +371 26601526

PASŪTĪTĀJS:

SIA "Jelgavas nekustamā īpašuma pārvalde" PVN reģ. Nr. LV43603011548

BŪVOBJEKTS:

Dobeles iela 10, Jelgava, LV-3001,
KAD. NR.09000050114001

RASEDUMA NOSAUKUMS:

1. STĀVA PLĀNS. APKURES SISTĒMA.


BŪVPROJ. DAĻAS VAD.	E. Ziemeļis	SERT. 3-00266	DATUMS	29.05.2017
IZSTRĀDĀJA	E. Ziemeļis	SERT. 3-00266	STĀDĀJA	BP
			LAPĀK	AVK-3

BRD



LĒDUMA NR.
RBD/SL-94

MĒROKS:
M 1:100

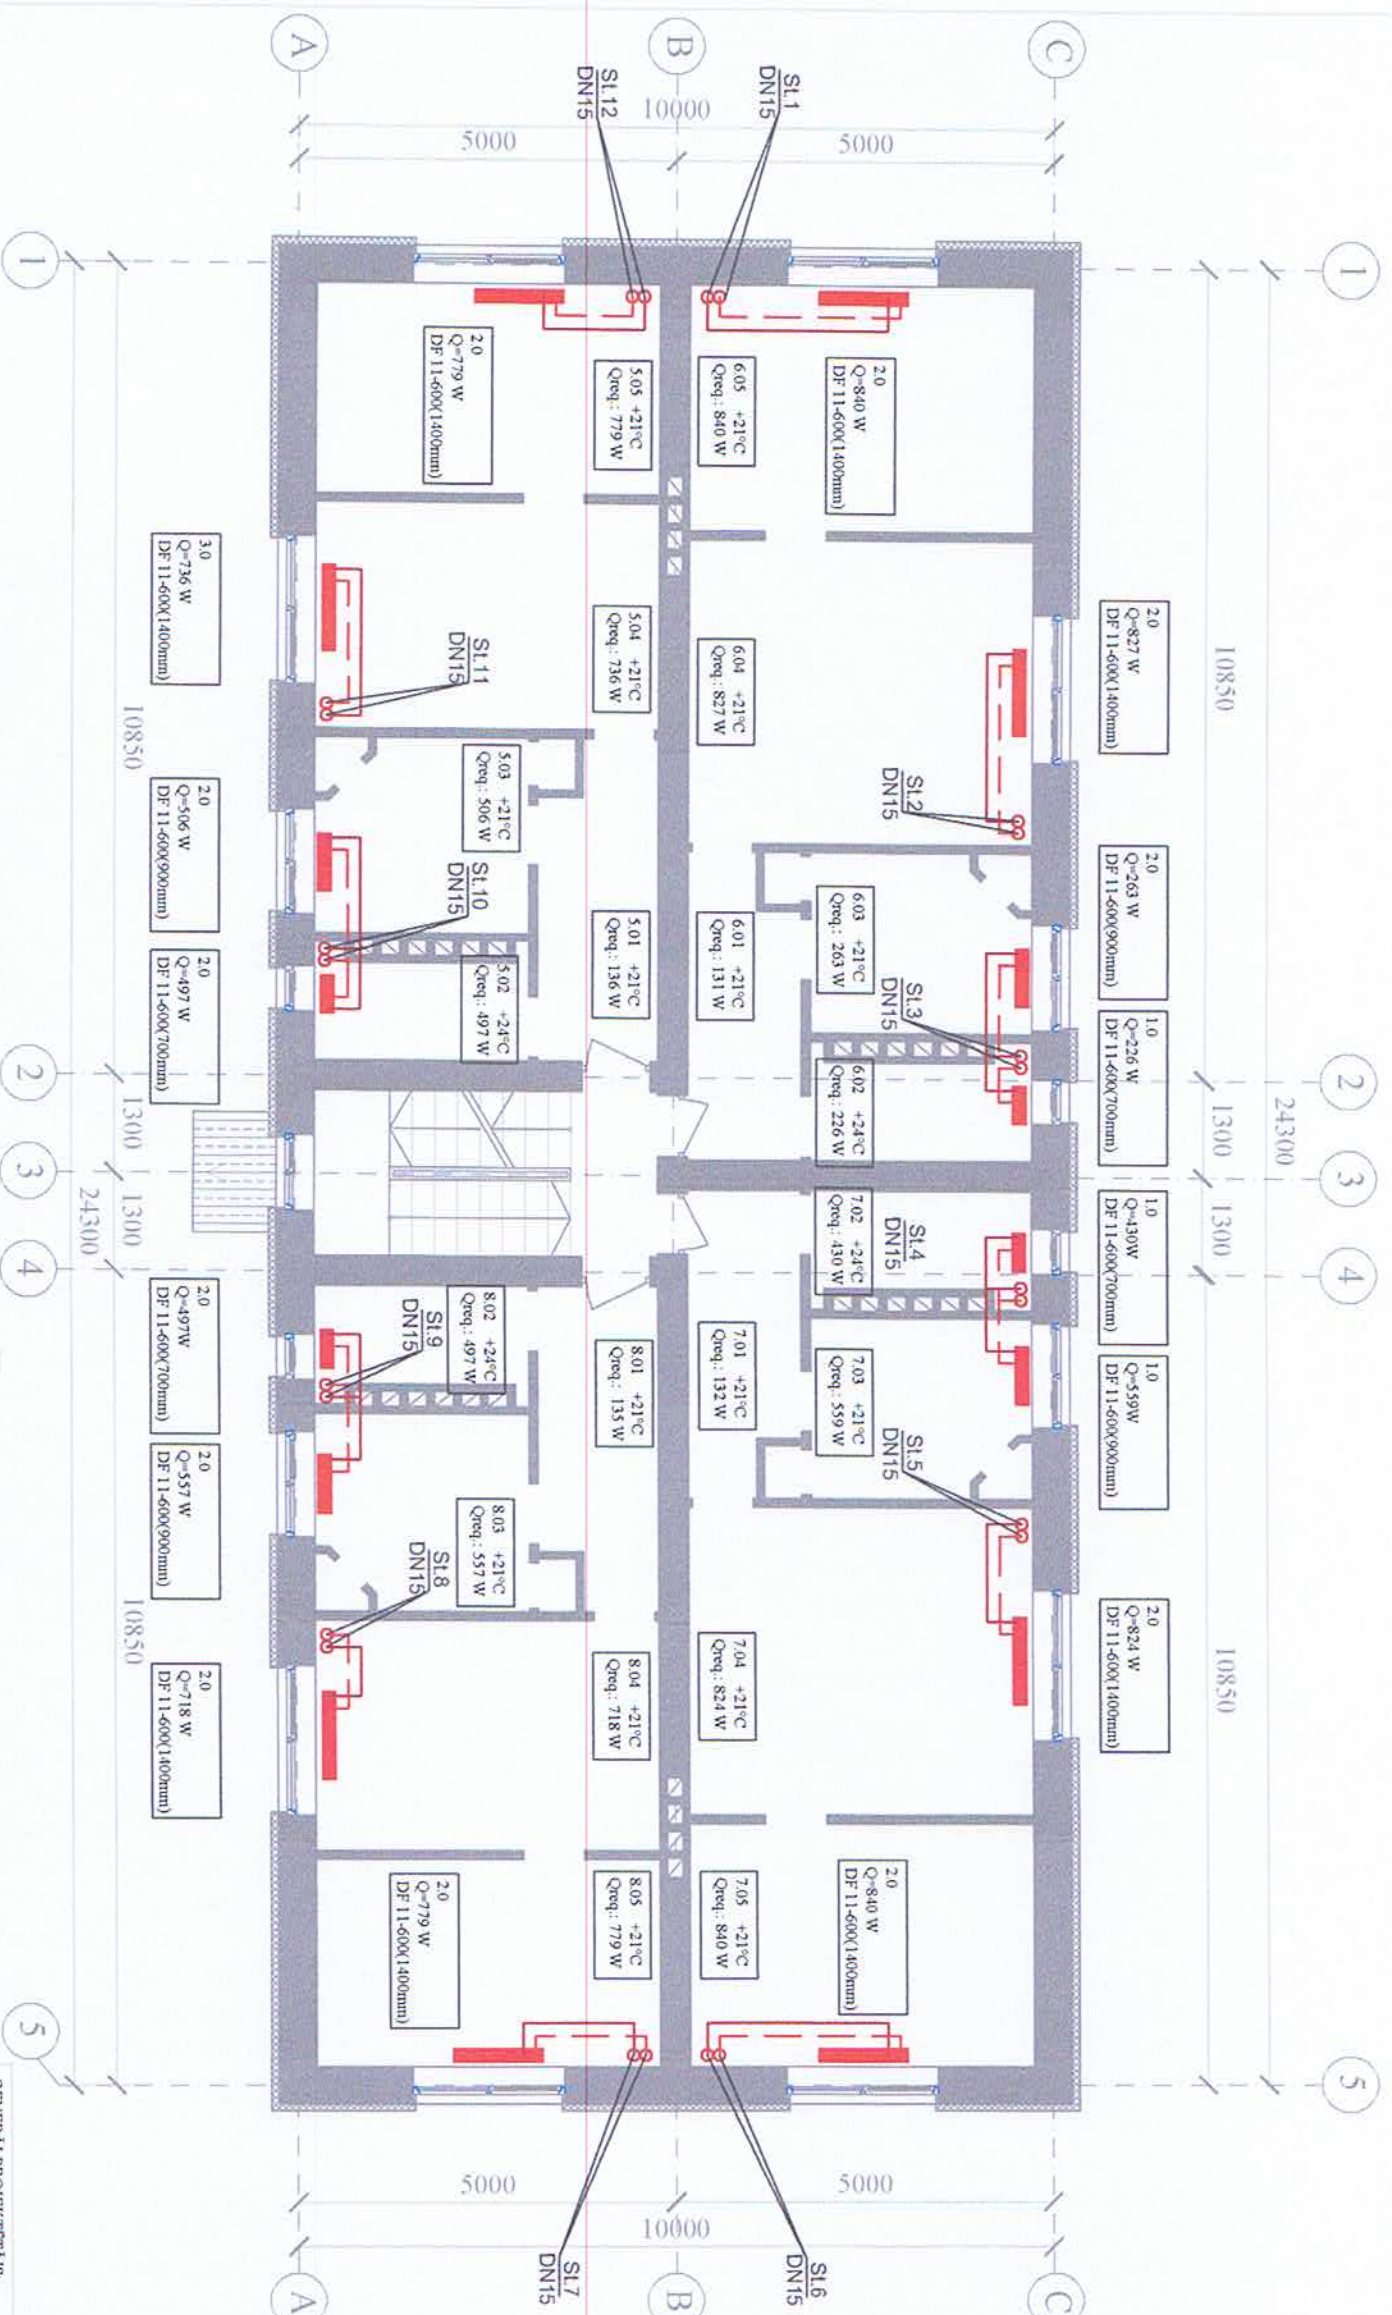

Apzīmējumi:

DZĪVOKĻA NR.
TELPAS NR.
APRĒĶINĀ TEMPERATŪRA
TELPAS NEPIECIEŠAMĀ JAUDA

TERMOSTATĀ IEREGULĒJAMAS APG.

SILDĶĒRMĒNĀ JAUDA
SILDĶĒRMĒNĀ GARUMS
SILDĶĒRMĒNĀ IZMĒRS
SILDĶĒRMĒNĀ TIPI

CAURULES ĀRĒJĀIS DIAMETRS
CAURULES SIENIŅU BIEZUMS
APRĒĶINĀTĀ JAUDA UZ CAURULES POSMU

25x2,3
10530W

— T3 - TURPGATA
— T4 - ATPAKAUGATA
— LODVEIDA NOSĒĢVENTILIS
— BALANSĒŠOŠAIS VĀNSTS

Piezīmes:
— Visi izmēri uzrādīti milimetros, augstuma atzīmes metros
— Stāwvada atrašanās vietu precizēt montāžas laikā

—

—

—

GENERALPROJEKĒTĀIS:

SIA "RBD"

PVN Reģ. Nr. LV9010415577
Būv. Reģ. nr. 9703R
Izstrād. projekta, kopieraksts 6. LV-3301
SIA "RBD" (www.rbd.lv)
Tālrunis: +371 26611537

PROJEKĒTĀIS:

SIA "BRD Complete"

PVN Reģ. Nr. LV9010352206
Būv. Reģ. nr. 10230R
Rīga, Sieraļa Elizabete iela 79-100, LV-1079
e-mail: info@brdcomplete.lv
Tālrunis: +371 26679711

PASŪTĪTĀIS:

SIA "Jelgavas nekustamā īpašuma pārvalde" PVN reģ. Nr. LV43603011548

BŪVOBJEKTS:


Dobeles iela 10, Jelgava, LV-3001,
KAD. NR.09000050114001

RASEJUMA NOSAUKUMS:

2. STĀVA PLĀNS.
APKURES SISTĒMA.

BŪVPROJ. DAĻAS VAD. E. Ziemeļis SERT. 3-00266
IZSTRADĀJA E. Ziemeļis SERT. 3-00266

LĒGUMA NR.	RBD/SL-94
MĒRŠOBS	M 1:200
DATUMS	29.05.2017
STADIJA	BP
LAPAS	AVK-4

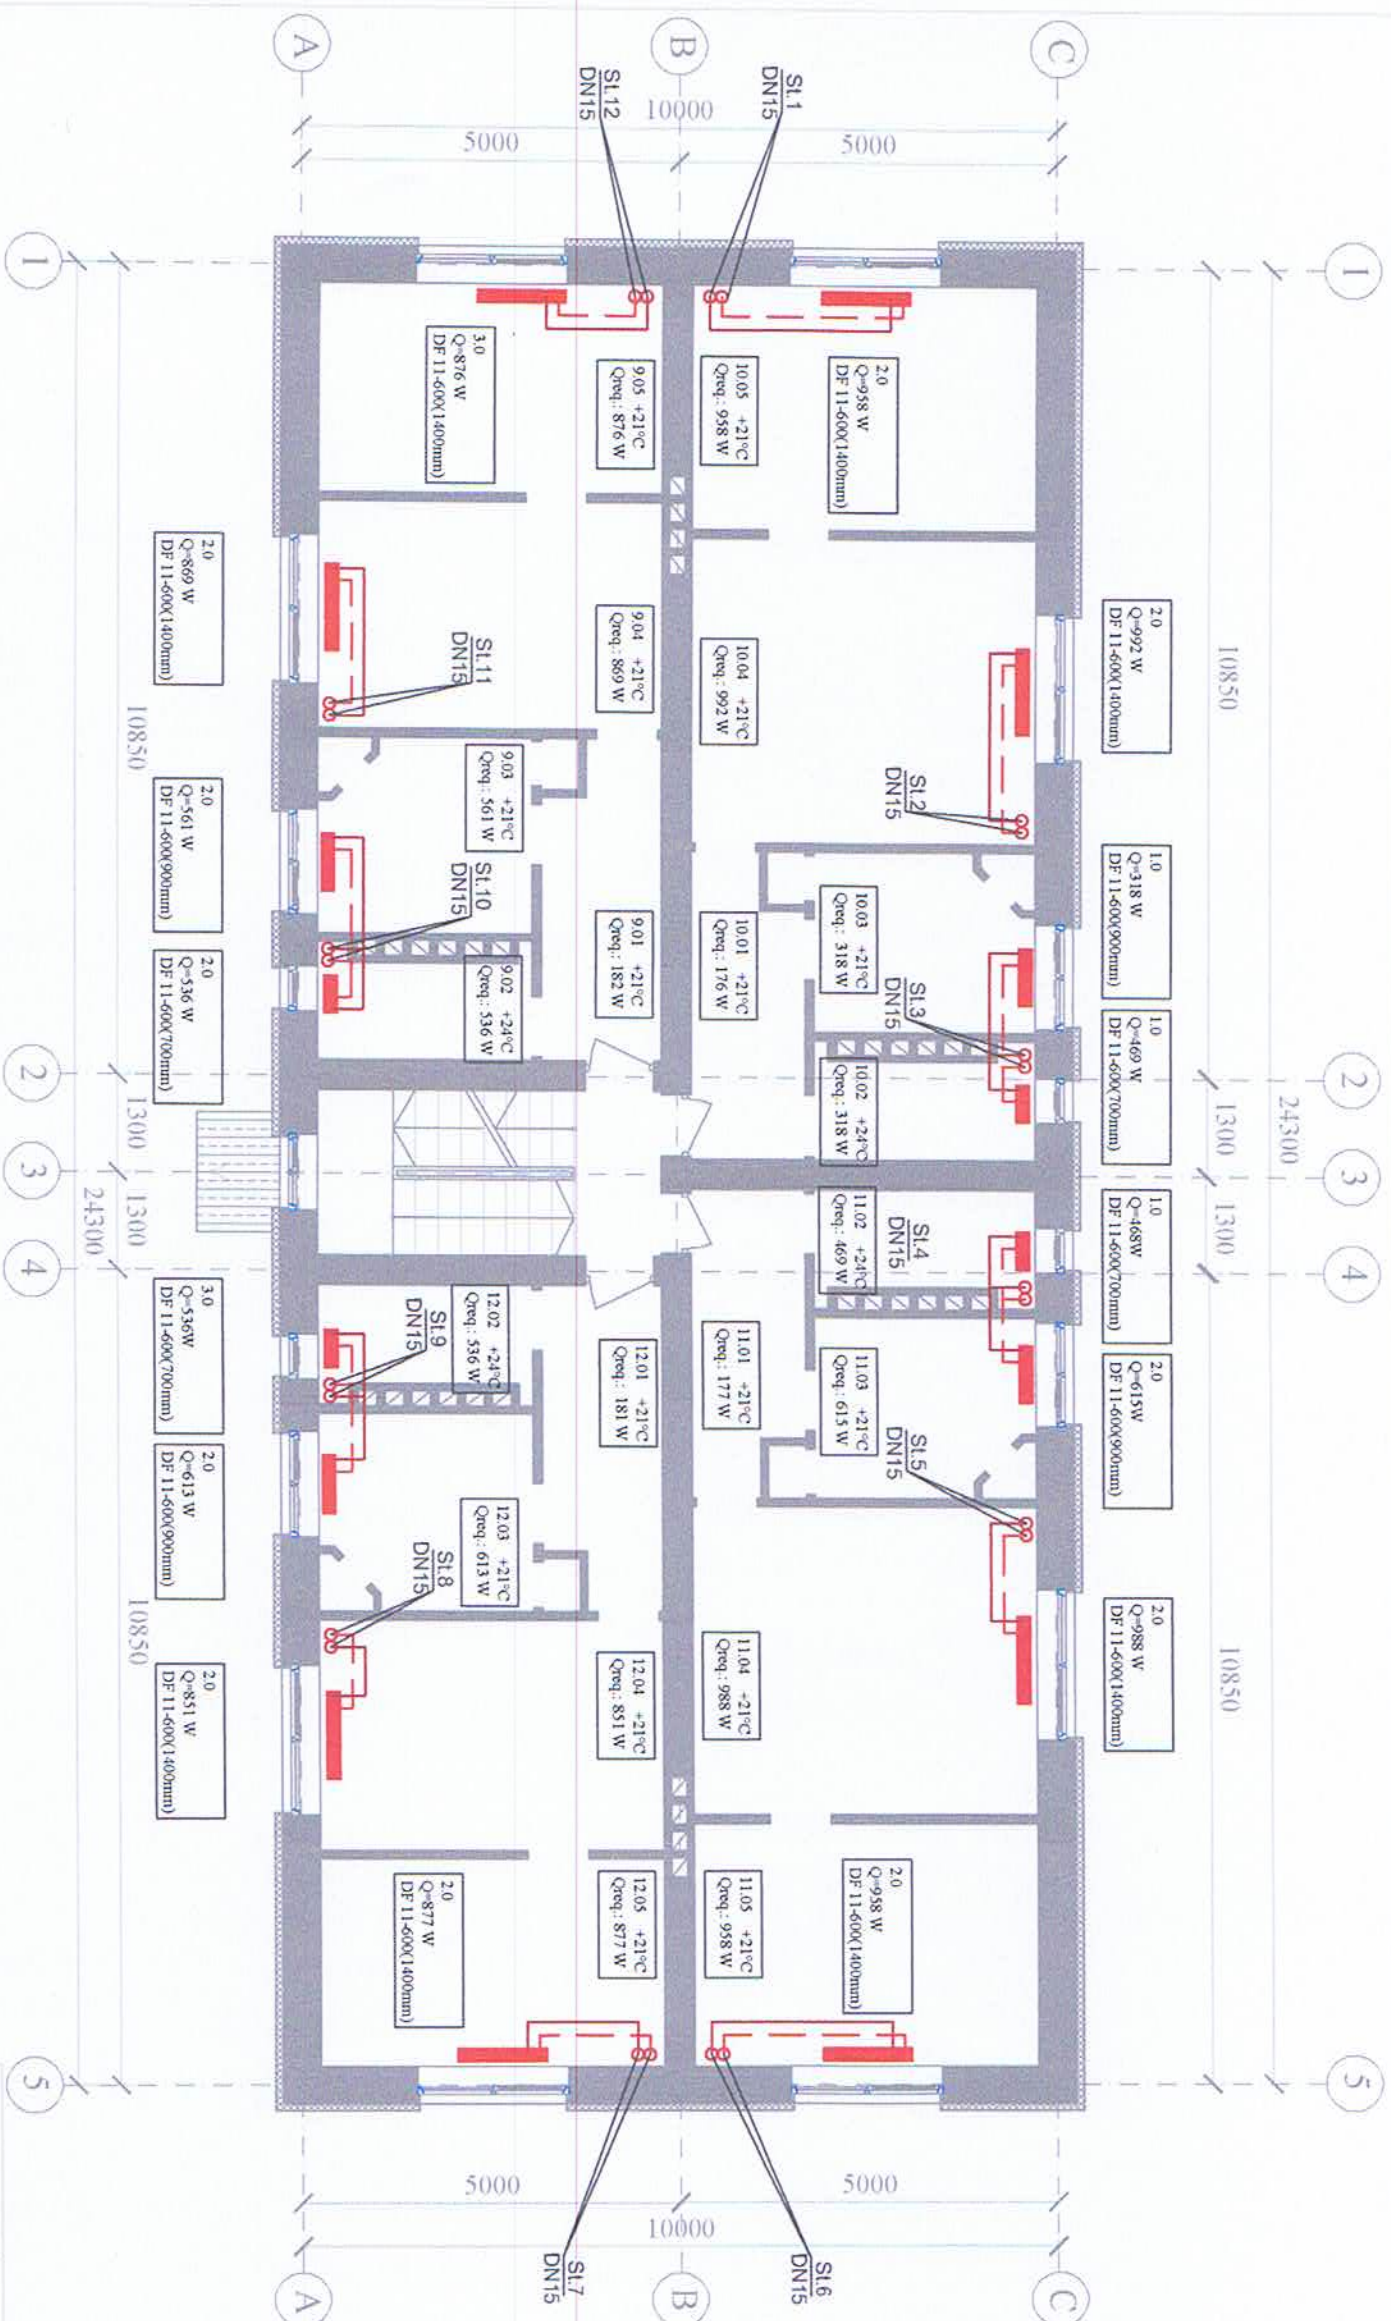

Apzīmējumi:

— DZĪVOKĻA NR.
— TĒLPAS NR.
— APRĒKĻA TEMPERATŪRA
— TĒLPAS NEPIECIEŠAMĀ JAUDA

— TERMOSTATA IEREGULĒJAMS APG.
— SILDĪKĒRMĒNĀ JAUDA
— SILDĪKĒRMĒNĀ GARUMS
— SILDĪKĒRMĒNĀ IZMĒRS
— SILDĪKĒRMĒNĀ TIPI

— CAURULES ĀRĒJĀIS DIAMETRS
— CAURULES SIENIŅU BIEZUMS
— APRĒKĻINĀTĀ JAUDA UZ CAURULES POSMU

Piezīmes:

— Visi izmēri uzrādīti milimetros, augstuma atzīmes metros
— Stāvvada atrašanās vietu precīzēt montāžas laikā

GENERALPROJEKTS:

SIA "RBD"

PVN Reģ. Nr. LV9010475377
Būv. Reģ. nr. 9705K
Pret. Reģ. nr. 14023K
e-pasts: info@rbd.lv
Tālrunis: +371 26611267

PROJEKTS:

SIA "BRD Complete"

PVN Reģ. Nr. LV9010475377
Būv. Reģ. nr. 9705K
Pret. Reģ. nr. 14023K
e-pasts: info@brd.lv
Tālrunis: +371 26611267

PASŪTĪTĀIS:

SIA "Jelgavas nekustamā īpašuma pārvalde" PVN reģ. Nr. LV43603011548

BŪVOBJEKTS:


**Dobeles iela 10, Jelgava, LV-3001,
KAD. NR. 09000050114001**

RASĒJUMA NOSAUKUMS:


**3. STĀVA PLĀNS.
APKURES SISTĒMA.**

BŪVPROJ. DAĻAS VAD. E. Ziemeļis SERT. 3-00266
IZSTRĀDĀJA E. Ziemeļis SERT. 3-00266

LĒGUMA NR. RBD/SL-94
MĒROKS M 1:200
DATUMS 29.05.2017
STADIJA BP
LAPĀ AVK-5

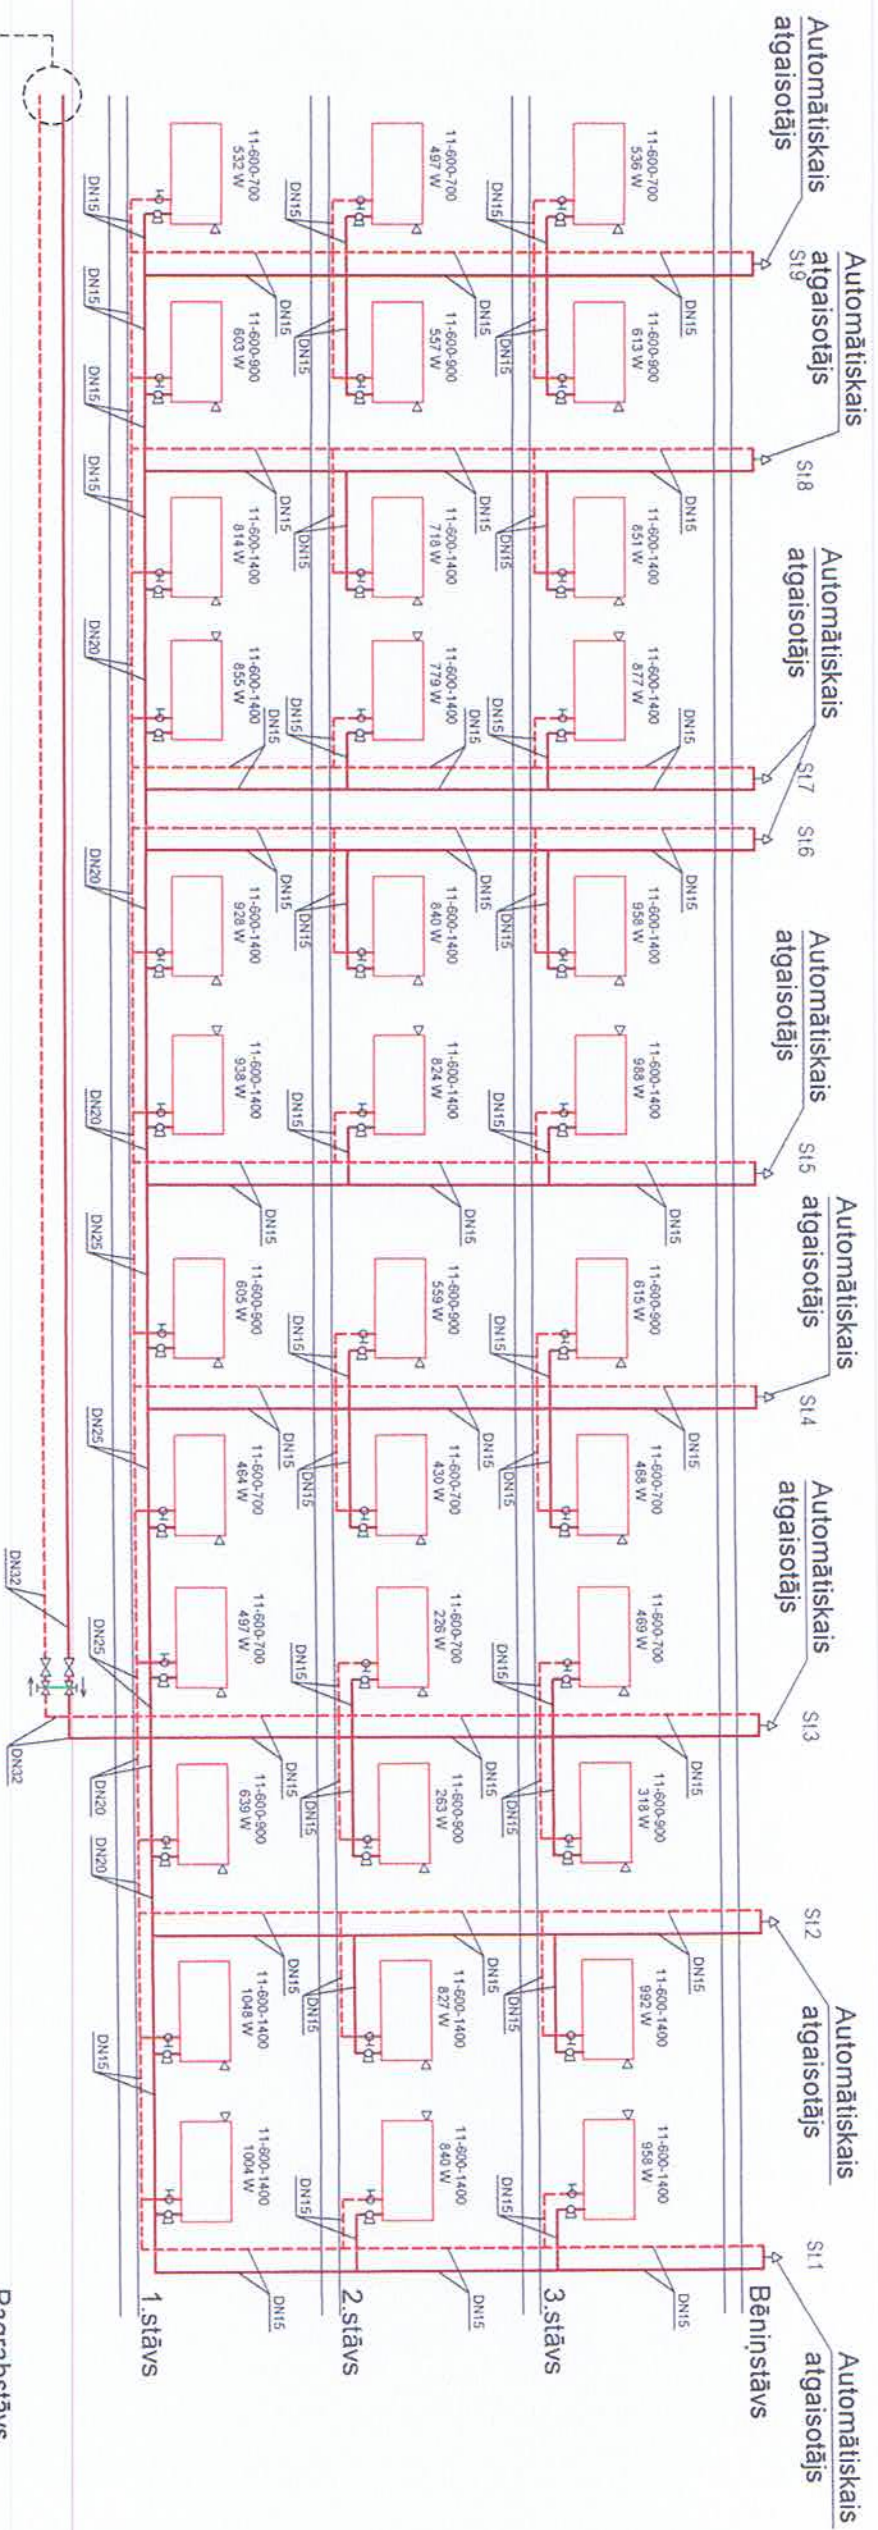

Pagrabsiāvs

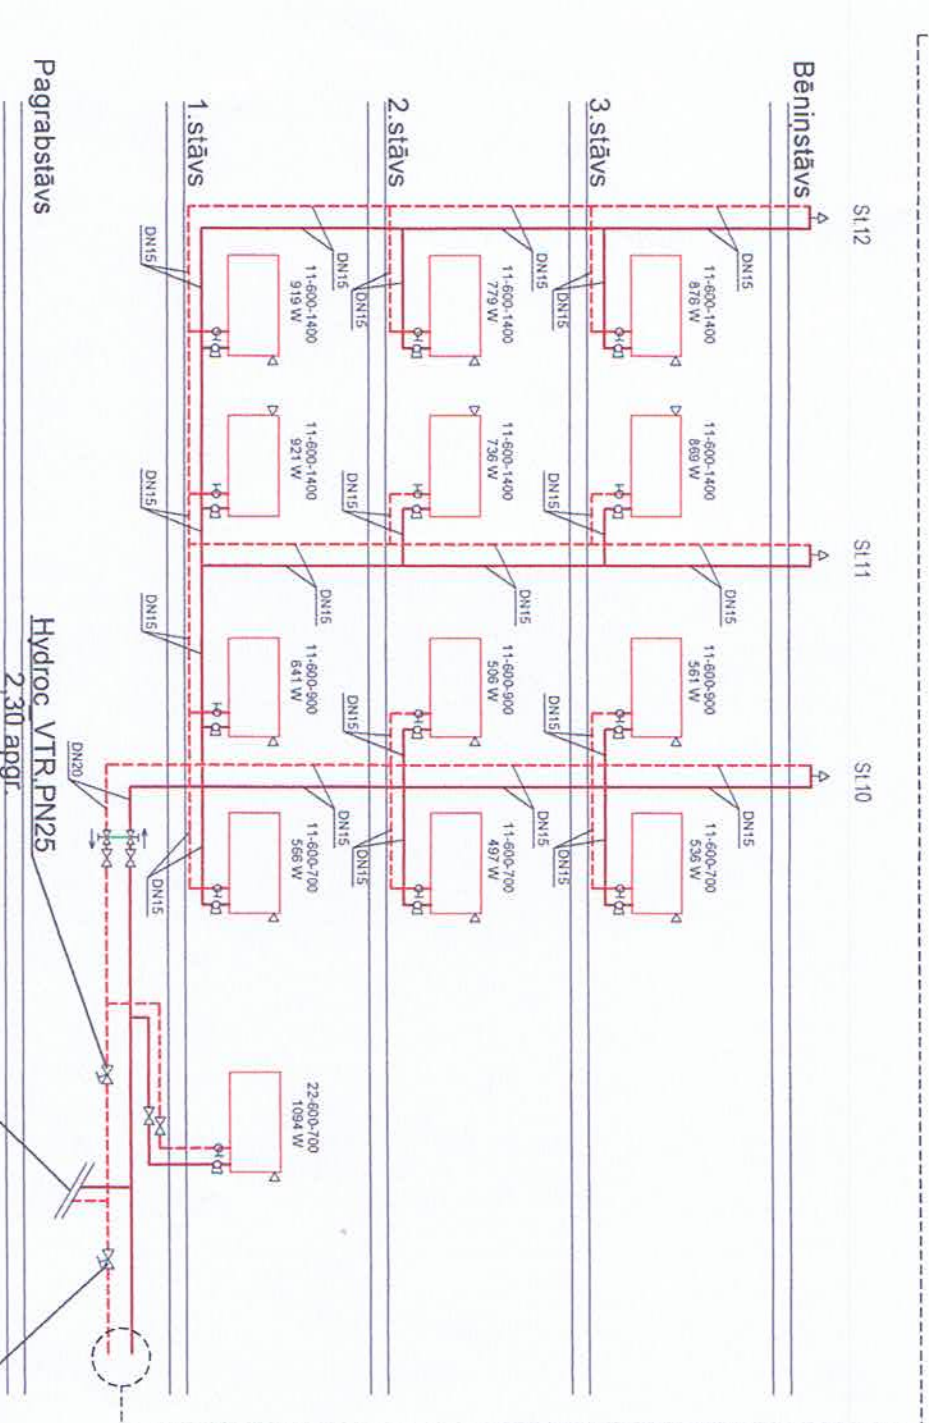

Pagrabsiāvs

Hydroc VTR.PN25
2.30 apgr.

Esošais siltummezgls


Pieslēguma vietu precizēt montāžas laikā.

Nepieciešamā jauda:

37.4kW, 13.1kPa, 873.8kg/h

Hydroc VTR.PN25
5.70 apgr.

Apzīmējumi:

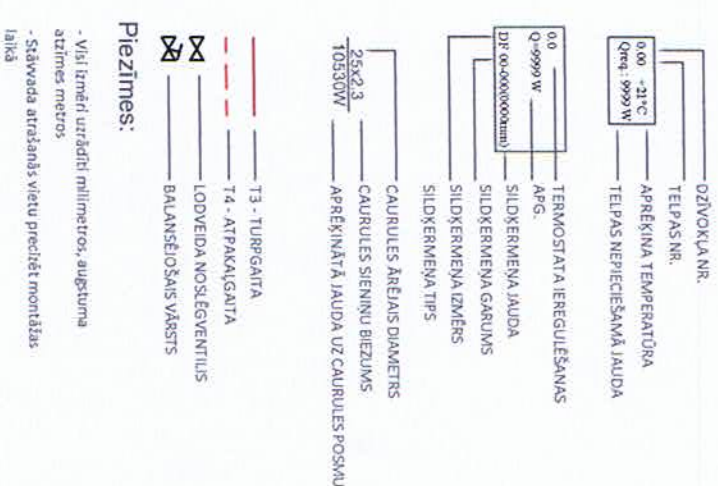

GENERALPROJEKTS:

SIA "RBD"

PVN Reģ. Nr. LV4010413377
Būv. Reģ. Nr. 9705-K
Pret. Pretimots. Kooperatīva iela 6, LV-5301
Tālrunis: +371 26691020
E-pasts: info@rbd.lv

PROJEKTS:

SIA "BRD Complete"

PVN Reģ. Nr. LV4010352068
Būv. Reģ. Nr. 10220-K
Rīga, Sargāņu ielā 79-100, LV-1079
E-pasts: info@brdcomplete.lv
Tālrunis: +371 2667871

PASŪTĪTĀJS:

SIA "Jelgavas nekustamā īpašuma pārvalde" PVN reģ. Nr. LV43603011548

BŪVOBJEKTS:

Dobeles iela 10, Jelgava, LV-3001,
KAD. NR.09000050114001

RASĪDUMA NOSAUKUMS:

STĀVVADU SHĒMAS,
APKURES SISTĒMA.

BŪVPROJ. DAĻĀS VAD. E. Ziemeļs SERT. 3-00266

IZSTRĀDĀJA E. Ziemeļs SERT. 3-00266

LĒKUMA NR.: RBD/SL-94

MĒROGS: b.m.

DATUMS: 29.05.2017

STADIJA: BP

LAPĀ: AVK-6



Materiālu specifikācija

Cauru/vada izolācija				
Nosaukums	Izmērs	Kataloga kods	Skats	Mērvienība
PU tipa izolācija - Lambda (20°C) = 0,036W/mK iekšējais diam. 18 mm	25 mm		10	m
PU tipa izolācija - Lambda (20°C) = 0,036W/mK iekšējais diam. 35 mm	40 mm		16	m

DANFOSS - termostatiskās galvas				
Termostatiskās galvas/Regulatori - DANFOSS				
Nosaukums	Izmērs	Kataloga kods	Skats	Mērvienība
RAW-K 5135, ar iebūvētu sensoru		013G5135	49	gab.

OVENTROP - balansējošie vārsti				
Vārsti - OVENTROP - balansējošie vārsti				
Nosaukums	Izmērs	Kataloga kods	Skats	Mērvienība
Hydrocontrol R balansējošais vārsts	15	106 01 04	1	gab.
Hydrocontrol R balansējošais vārsts	20	106 01 06	1	gab.

HBMER - iebūvētās radiatora termogalvas				
Vārsti - VK				
Nosaukums	Izmērs	Kataloga kods	Skats	Mērvienība
Heimeler iebūvētās radiatora termogalvas		VKO	49	gab.

PURMO PLAN						
Radiators - PURMO PLAN						
Nosaukums	H [mm]	L [mm]	D [mm]	Kataloga kods	Skats	Mērvienība
DF11-600	600	700	47		12	gab.

PURMO PLAN						
Radiators - PURMO PLAN						
Nosaukums	H [mm]	L [mm]	D [mm]	Kataloga kods	Skats	Mērvienība
DF11-600	600	900	47		12	gab.

PURMO PLAN						
Radiators - PURMO PLAN						
Nosaukums	H [mm]	L [mm]	D [mm]	Kataloga kods	Skats	Mērvienība
DF11-600	600	1400	47		24	gab
DF22-600	600	700	102		1	gab

Viega Prestabo				
Viega Prestabo caurules				
Nosaukums	Izmērs	Skats	Mērvienība	
Viega Prestabo, caurules posmos	16 x 2.0	339	m	
Viega Prestabo, caurules posmos	20 x 2.25	66	m	
Viega Prestabo, caurules posmos	25 x 2.5	13	m	
Viega Prestabo, caurules posmos	32 x 3.0	16	m	
Viega Prestabo veidgabali				
Nosaukums	Izmērs	Skats	Mērvienība	
Viega Prestabo presējamais adapteris	16 - 3/4"FT	98	gab.	
Viega Prestabo presējamais savienojums	14 - 20	49	gab.	
Viega Prestabo presējamā pāreja	20 - 16	2	gab.	
Viega Prestabo presējamā pāreja	25 - 20	2	gab.	
Viega Prestabo presējamā pāreja	32 - 20	4	gab.	
Viega Prestabo presējamais šķērs	16 - 16	108	gab.	
Viega Prestabo presējamais šķērs	32 - 32	2	gab.	
Viega Prestabo presējamais savienojums ar iekšējo vītņi	32 - 1"FT	2	gab.	
Viega Prestabo presējamais savienojums ar ārējo vītņi	20 - 1/2"MT	2	gab.	
Viega Prestabo presējamais savienojums ar ārējo vītņi	32 - 1"MT	2	gab.	
Viega Prestabo presējamais T-gabals / pāreja	16 - 16 - 16	56	gab.	
Viega Prestabo presējamais T-gabals / pāreja	32 - 32 - 32	4	gab.	
Viega Prestabo presējamais T-gabals / pāreja	16 - 20 - 16	2	gab.	
Viega Prestabo presējamais T-gabals / pāreja	20 - 16 - 16	4	gab.	
Viega Prestabo presējamais T-gabals / pāreja	20 - 16 - 20	12	gab.	
Viega Prestabo presējamais T-gabals / pāreja	20 - 20 - 16	4	gab.	
Viega Prestabo presējamais T-gabals / pāreja	25 - 16 - 20	2	gab.	
Viega Prestabo presējamais T-gabals / pāreja	25 - 16 - 25	8	gab.	
Viega Prestabo presējamais T-gabals / pāreja	25 - 32 - 25	2	gab.	
Adapteris metāla konvektoram	3/4"MT - 1/2"MT	98	gab.	

Stirnu iela 34, Rīga, LV-1084, tālr. 67596849, mob.26636264, e-pasts: info@lsgutis.lv
Vienotais reģistrācijas Nr. 40008003039, AS SEB Latvijas Unibanka
Konta Nr. LV18UNLA 0001 0007 0078 7, kods UNLALV2X

LĒMUMS

R ī g ā

22.07.2016. Nr. 0104/16/SF

Edgars Ziemelis

Adrese: Jūrmalas gatve 47-1,
Rīga, LV-1067

Par būvprakses sertifikāta darbības sfēras aktualizēšanu

Saskaņā ar Ministru kabineta 2014.gada 7.oktobra noteikumu Nr.610 „Būvspeciālistu kompetences novērtēšanas un patstāvīgās prakses uzraudzības noteikumi” (turpmāk – noteikumi) 8.punkta prasībām un pamatojoties uz noteikumu 22.punktu, būvspeciālistam Edgaram Ziemelim 30.06.2015. piešķirta darbības sfēra Nr.05-50-00029 siltumapgādes, ventilācijas, rekuperācijas un aukstumapgādes sistēmu projektēšana.

Atbilstoši noteikumu 61.punktam, kurā noteikts, ka kompetences pārbaudes iestāde līdz 2016.gada 31.decembrim pieņem lēmumu par laikposmā no 2014.gada 15.oktobra līdz 2016.gada 30.aprīlim piešķirtajos un saskaņā ar noteikumu 54.punktu pārreģistrētajos būvprakses sertifikātos norādīto darbības sfēru aktualizēšanu atbilstoši noteikumu 2.¹ pielikumam (2016.gada 12.janvāra noteikumu grozījumi),

nolēmu:

aktualizēt **Edgara Ziemeļa**, personas kods 240977-12705, būvprakses sertifikātā **Nr.3-00266** norādīto darbības sfēru Nr. 05-50-00029 siltumapgādes, ventilācijas, rekuperācijas un aukstumapgādes sistēmu projektēšana uz darbības sfēru:

Nr. 05-50-00171 siltumapgādes, ventilācijas un gaisa kondicionēšanas sistēmu projektēšana

Būvspeciālista sertifikāta aktuālā informācija pieejama Būvniecības informācijas sistēmas tīmekļa vietnē https://bis.gov.lv/bisp/lv/specialist_certificates.

LĪGUMS Nr. RBD/AL-04

Sadarbības līgums

Rīgā,

2014. gada 06. janvārī

SIA "RBD", Reģ.Nr.: LV40103475577, turpmāk tekstā saukts "Pasūtītājs", tā valdes locekļa **Ronalds Stālmaņa** personā, kurš rīkojas uz statūtu pamata, no vienas puses,

un

SIA "BRD Complete", Reģ.Nr.: LV40103522068, turpmāk tekstā saukts "Izpildītājs", tās valdes locekles **Baibas Stālmanes** personā, no otras puses, abas kopā un katras atsevišķi turpmāk tekstā sauktas "Puses" vai "Līgumslēdzējpusēs", noslēdz šādu līgumu.

1. Līguma priekšmets

- 1.1. Saskaņā ar šo Līgumu (turpmāk tekstā "Līgums") Izpildītājs piekrīt un apņemas saskaņā ar Pasūtītāja mutiski dotu uzdevumu, savlaicīgi, augstā kvalitātē veikt projektēšanas, arhitektūras, inženierpakalpojumu (siltuma, gāzes, ventilācijas tehnoloģijas) darbu pakalpojumus un sniegt konsultācijas Pasūtītājam šo sadaļu projektu sakarā.

2. Pušu tiesības un pienākumi

- 2.1. Izpildītājs apliecina, ka tam ir minēto darbu veikšanai nepieciešamās zināšanas, pieredze un formālās atļaujas un ir specializējies veikt darbus Līguma ietvaros.
- 2.2. Pasūtītāja ir tiesības atteikties pieņemt darbus, ja Izpildītājs darbus izpildījis nekvalitatīvi vai neizpildījis pilnā apjomā, vai neizpildījis citu šī Līguma saistību.
- 2.3. Pasūtītājs samaksā Izpildītājam atlīdzību par padarīto darbu šajā līgumā noteiktajā termiņā, kārtībā un apmēros.
- 2.4. Puses apņemas piedalīties ik nedēļas sapulcēs, ja nepieciešams, kur precizējami veicamie Darbi.

3. Termiņi

- 3.1. Līgums tiek noslēgts un nenoteiktu laiku;
- 3.2. Izpildītājs apņemas katru atsevišķo darbu veikt termiņā, par kuru puses vienojas mutiski.

4. Cena un maksājuma nosacījumi

- 4.1. Apmaksa par veiktajiem darbiem tiek veikta saskaņā ar vienošanos.
- 4.2. Ja darbu izpildes laikā Izpildītājam tiek uzdoti papildus darbi, Puses paraksta jaunu vienošanos, kur tiek atrunāti termiņi, apjomi, izcenojumi un apmaksas nosacījumi.


5. Izmaiņas

- 5.1. Visas izmaiņas, kas groza šī līguma nosacījumus, tai skaitā darbu izpildes termiņus un/vai cenu, ir jānoformē rakstiski, kas pēc to abpusējas parakstīšanas kļūst par šī līguma neatņemamu sastāvdaļu.

6. Komunikācija

- 6.1. Darbu apjomu un kvalitātes nosacījumi tiek precizēti pirms katra konkrētā darba uzdevuma uzsākšanas.


Pasūtītājs:

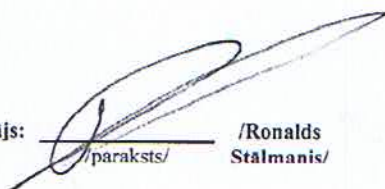

/paraksts/

/Ronalds
Stālmanis/

Izpildītājs:

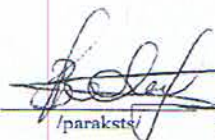

/paraksts/

/Baiba
Stālmane/

6.2. Ikdienu komunikācija tiek veikta interneta vidē, izmantojot telekomunikāciju pakalpojumus vai ja nepieciešamas, organizējot darba sapulces, par ko vienu dienu iepriekš veicams paziņojums abām līgumslēdzēju pusēm.

7. Nodokļi un nodevas

7.1. Jebkuri nodokļi, reģistrāciju apmaksas, nodevas, sociālās nodrošināšanas maksājumi vai arī saistības, kas uzliktas Izpildītājam vai tā darbiniekiem, kas attiecas uz šī līguma darbiem, jāveic Izpildītājam.

8. Līguma attiecību pārtraukšana

8.1. Ja viena vai otra līgumslēdzēja puse pilnīgi vai daļēji nevar izpildīt savas saistības tādu apstākļu dēļ, kurus izraisījušas jebkāda veida dabas stihijas, militārās akcijas, blokādes vai citi nepārvaramās varas apstākļi, jebkurai Pusei ir tiesības lauzt šo līgumu, par to rakstiski paziņojot otrai pusei.

8.2. Ja Izpildītājs neievēro termiņus, neizpilda kādu no šī līguma prasībām vai Pasūtītāja norādījumiem, kas saistīti ar Darbu izpildi, neievēro noteiktās kvalitātes prasības Pasūtītājs ir tiesīgs pārtraukt šī līguma darbību vismaz 5 (piecas) darba dienas par to iepriekš informējot Izpildītāju.

8.3. Ja pasūtītājs izvirza nepamatotas un neizpildāmas prasības darbu izpildei, Izpildītājs ir tiesīgs pārtraukt šī līguma darbību vismaz 5 (piecas) darba dienas iepriekš par to iepriekš rakstiski informējot Pasūtītāju.

8.4. Šis līgums var tikt izbeigts pirms termiņa arī saskaņā ar abpusēju rakstisku vienošanos,

9. Citi noteikumi

9.1. Visi šī līguma un tā pielikumu noteikumi atzīstami par konfidencialiem. Izpildītājs nav tiesīgs izpaust jebkurai trešajai personai šī līguma un tā pielikumu noteikumus, kā arī citu informāciju, kas tam kļuvusi zināma vai tikusi sagatavota sakarā ar šī līguma noslēgšanu un izpildi, izņemot likumā paredzētos gadījumus.

9.2. Jebkurš strīds, kas izriet no šī līguma vai ar to sakarā, ieskaitot jautājumus par tā pastāvēšanu, derīgumu vai izbeigšanu, ir jārisina saskaņā ar Latvijas Republikas likumdošanu.

9.3. Šis līgums ir sagatavots un parakstīts divos autentiskos eksemplāros, latviešu valodā pa vienam katrai līgumslēdzējai pusei.

10. Pušu rekvizīti un paraksti

Pasūtītājs: SIA "RBD"

LV40103475577

Jur.adrese: Kooperatīva iela 6,
Preiļi, Preiļu nov., LV-5301

A/S "Swedbanka"

LV09HABA0551032720865

HABALV22

Izpildītājs: SIA "BRD Complete"

LV40103522068


Jur.adrese: S.Eizenšteina iela 79-100,
Rīga, LV-1079

A/S "Swedbanka"

LV70HABA0551032904746

HABALV22


Pasūtītājs:

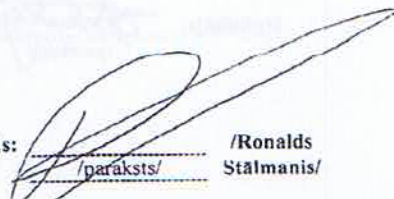

/paraksts/

/Ronalds
Stālmanis/

Izpildītājs:

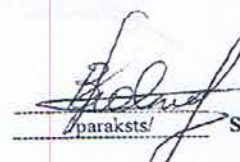

/paraksts/

/Baiba
Stālmane/

Profesionālās darbības civiltiesiskās atbildības apdrošināšanas POLISE

Sērija 7052
Nr. 007206

Apdrošinājumaņēmējs	SIA "RBD"		
Apdr.ņēmēja adrese	KOOPERATĪVĀ IELA 6, Preiļu novads, PREIĻI	LV	5301
Reģ. Nr./Personas kods	40103475577	Tālr. 26601026	Fakss
Apdrošinātais	SIA "RBD"		
Apdrošinātā adrese	KOOPERATĪVĀ IELA 6, Preiļu novads, PREIĻI	LV	5301
Reģ. Nr./Personas kods	40103475577	Tālr. 26601026	Fakss

Apdrošināšanas līgumu ir noslēgts saskaņā ar "Baltikums Vienna Insurance Group" AAS 2009. gada 21. jūlija "Profesionālās darbības civiltiesiskās atbildības apdrošināšanas noteikumiem" Nr.13-2/09. Apdrošināšanas polises pielikumā ir apdrošināšanas pieteikums, kas ir apdrošināšanas līguma neatņemama sastāvdaļa.

Līgums noslēgts (valūtā): EUR
Apmaksas veids: Ar pārskaitījumu

Apdrošinātais objekts	Apdrošinātā profesionālā civiltiesiskā atbildība par būvspeciālistu, norādīto Profesionālās darbības civiltiesiskās atbildības apdrošināšanas Pieteikuma Nr.007206 V. daļā, - būvprojekta vadītāja, arhitekta un projektētāja darbības vai bezdarbības rezultātā radītiem zaudējumiem, kas nodarīti citiem būvniecības dalībniekiem un trešajai personai sakarā ar kaltējumu tās veselībai, dzīvībai vai mantai, kā arī vīdei nodarīto kaltējumu, veicot profesionālo darbību saskaņā ar noslēgtajiem līgumiem.
Polises darbības teritorija	Latvijas Republika.

Apdrošinātie riski	Atbildības limits	Atbildības limits par vienu apdrošināšanas gadījumu
Zaudējumi būvniecības dalībniekiem un trešajai personai, sakarā ar kaltējumiem tās veselībai, dzīvībai	EUR 50 000.00	EUR 15 000.00
Zaudējumi būvniecības dalībniekiem un trešajai personai, sakarā ar kaltējumiem tās mantai	EUR 50 000.00	EUR 15 000.00
Vīdei nodarītais kaltējums	EUR 12 500.00	EUR 3 750.00
Kopējais atbildības limits	EUR 50000.00 (piecdesmit tūkstoši eiro 00 centi)	
Pašrisks	EUR 350.00	
Apdrošināšanas prēmija	EUR 150.00 (viens simts piecdesmit eiro 00 centi)	
Prēmijas apmaksas termiņš	EUR 150.00 (viens simts piecdesmit eiro 00 centi) līdz 08.09.2016	
Īpašie nosacījumi	1. Apdrošināšanas polise ir spēkā, ja apdrošināšanas prēmija ir samaksāta polisē norādītajos termiņos un apmērā. 2. Pašrisks tiek piemērots par katru apdrošināšanas gadījumu. 3. Par apdrošināšanas gadījumu tiek uzskatīta Apdrošinātā atbildības fakta noteikšana saskaņā ar LR spēkā esošo likumdošanu apdrošināšanas atbildība tiek izmaksāta, pamatojoties uz LR tiesas vai attiecīgu valsts institūciju lēmumiem. 4. Būvniecības objektiem ir jābūt apsargātiem un nožogotiem. 5. Apdrošināšanasņēmējs apliecina, ka uz polises parakstīšanas brīdi nebija saņemtas nekādas pretenzijas par nodarītajiem zaudējumiem trešajai personai un citiem būvniecības dalībniekiem.	

Apdrošināšanas līguma darbības termiņš no 2016. gada 08. septembra līdz 2017. gada 07. septembrim

Retroaktīvais datums 2016. gada 01. maijs

Izdošanas vieta Preiļi Izdošanas datums 2016. gada 08. septembris Aģents ANTONINA KUZNECOVA

Ar apdrošināšanas noteikumiem iepazīšos un tiem piekrtu.

RONALDS STALMAHRS
Apdrošinājumaņēmējs (PARAKSTS)

Z.V.

ANTONINA KUZNECOVA
Apdrošinātājs (PARAKSTS)

Z.V.

Tiklīdz tas kļuvis iespējams, jāpaziņo Apdrošinātājam par apdrošināšanas gadījuma iestāšanos, Rīgā, Ūdens ielā 12-103, LV-1007, tālr. (+371) 67807466 (darba dienās plkst. 8.00-17.30), fakss 67807460 (diennakts)

"Baltikums Vienna Insurance Group" AAS

Reģ. Nr. LV40003387032, adrese: Ūdens ielā 12 - 115, Rīga, LV-1007, Latvija, tālrunis: 80002001
tālrunis: (+371) 67807455, fakss: (+371) 67165310, e-pasts: baltikums@baltikums.lv, www.baltikums.lv

PIELIKUMS Nr.1 POLISEI SĒRIJA 7052 NR.007206

Preiļi, 2016.gada 15.novembris

Apdrošinājuma ņēmējs	SIA RBD, reģ.nr. 40103475577
Apdrošinātais objekts	Apdrošinātā profesionālā civiltiesiskā atbildība par būvspeciālistu, norādīto Profesionālas darbības civiltiesiskās atbildības apdrošināšanas Pieteikuma Nr.007206 V. daļā, - būvprojekta vadītāja, arhitekta un projektētāja darbības vai bezdarbības rezultātā radītiem zaudējumiem, kas nodarīti citiem būvniecības dalībniekiem un trešajai personai sakarā ar kaitējumu tās veselībai, dzīvībai vai mantai, kā arī videi nodarīto kaitējumu, veicot profesionālo darbību saskaņā ar noslēgtajiem līgumiem.
Polises darbības teritorija	Latvijas Republika
Apdrošināšanas līguma darbības termiņš	No 2016.gada 08.septembra līdz 2017.gada 07.septembrim

Apdrošināšanas segumā tiek iekļauti sekojošie SIA RBD piesaistīti būvspeciālisti:

Anita Zariņa, Arhitekta prakse, sertifikāta numurs 10-0578;**Edgars Ziemelis, Siltumapgādes, ventilācijas, rekuperācijas un aukstumapgādes sistēmu projektēšana; Siltumapgādes, ventilācijas un gaisa kondicionēšanas sistēmu projektēšana, sertifikāta numurs 3-00266;****Natālija Kosolapova, Ūdensapgādes un kanalizācijas sistēmu, ieskaitot ugunsdzēsības sistēmas, projektēšana, sertifikāta numurs 3-00950.**

Apdrošinājuma ņēmējs:

Ronda Stalmanis



Apdrošinātāja pārstāvis:

Antoņina Kuzņecova