

SIA "Cerkazi-G"

SIA "Cerkazi-G" Reģ. Nr.43603063747, Zirņu iela 5 k-2-110, Rīga, LV-1013

A/S Swedbanka Konts: LV86HABA0551038093376

**ATBILDĪGAIS
PROJEKTĒTĀJS:**

*SIA „CERKAZI - G”
REĢ. NR. 43603063747
BŪVKOMERSANTU REĢ. NR. 11606*

IZSTRĀDĀJS:

*TATJANA GRAVA
SERTIFIKATA NR.3-01574*

PASŪTĪTĀJS:

*Daudzdzīvokļu dzīvojamās ēkas,
Kastaņu ielā 2, Jelgavā, dzīvokļu īpašnieki,
kurus uz pilnvarojuma līguma pamata pārstāv
SIA "Jelgavas nekustamā īpašuma pārvalde",
Reģ. Nr. 43603011548
Pulkveža Brieža iela 26, Jelgava*

PASŪTĪJUMA NUMURS:

1-18/62

BŪVPR. NOSAUKUMS:

*DAUDZDZĪVOKĻU DZĪVOJAMĀS ĒKAS
VIENKĀRŠOTĀ FASĀDES ATJAUNOŠANA
KASTAŅU IELA 2, JELGAVA*

STADIJA:

APLIECINĀJUMA KARTE

SĒJUMA NUMURS:

II SĒJUMS

**BŪVPROJEKTA
SADAĻAS MARKA:**

AVK(apkure un ventilācija)

PROJEKTA VADĪTĀJS:

Jānis Graudulis _____
(PARAKSTS)

**PROJEKTA DAĻAS
VADĪTĀJA:**

Tatjana Grava _____
(PARAKSTS)

RĪGA, 2019

PROJEKTA SASTĀVS

1. Vispārīgā daļa – VD _____ Sējums Nr. 1
2. Arhitektūras risinājumi – AR _____ Sējums Nr. 1
3. Darbu organizēšanas projekts – DOP _____ Sējums Nr. 1
4. Apkure, ventilācija un gaisa kondicionēšana – AVK (apkure) _____ Sējums Nr. 2
5. Ūdensapgāde un kanalizācija – ŪK _____ Sējums Nr. 3
6. Būvdarbu izmaksu aprēķins _____ Sējums Nr. 4

SĒJUMA SATURS

1.	Apliecinājuma karte _____	4
2.	AVK:	
	Skaidrojošais apraksts _____	8
	AVK-1 Apkure. Vispārīgie rādītāji _____	10
	AVK-2 Apkure. Pagraba plāns _____	11
	AVK-3 Apkure. 1.stāva plāns _____	12
	AVK-4 Apkure. 2.stāva plāns _____	13
	AVK-5 Apkure. 3.stāva plāns _____	14
	AVK-6 Apkures sistēmas shēma _____	15
	AVK materiālu specifikācija _____	16
3.	SIA „Cerkazi - G” būvkomersanta un inženieru būvprakses apdrošināšanas polise ____	19
4.	Līgums Nr. 2-18/2-2 starp SIA „Cerkazi - G un Tatjanu Gravu _____	20
5.	Tatjanas Gravas civiltiesiskās atbildības apdrošināšanas polise _____	21

Jelgavas pilsētas būvvaldei

Apliecinājuma karte

Būvniecības ierosinātājs (pasūtītājs)

**Daudzdzīvokļu dzīvojamās ēkas, Kastāņu iela 2, Jelgavā, dzīvokļu īpašnieki, kuras uz
pilnvarojuma līguma pamata pārstāv SIA "Jelgavas nekustamā īpašuma pārvalde"**

(fiziskās personas vārds, uzvārds vai juridiskās personas nosaukums)

Reģistrācijas Nr. 43603011548

(fiziskās personas kods vai juridiskās personas reģistrācijas numurs)

Pulkveža Brieža iela 26, Jelgava, LV-3007, tālr. 63020605

(dzīvesvieta vai juridiskā adrese, tālruna numurs)

projekti@jnip.lv

(elektroniskā pasta adrese)

Lūdzu izskatīt iesniegumu _____ **apkures un ventilācijas sistēmas** _____
(inženierbūves vai iekšējā inženiertīkla nosaukums)

būvniecībai/~~nojaukšanai~~.

I. Ieceres dokumentācija

1. Būvniecības veids (vajadzīgo atzīmēt):

☐ jauna būvniecība

☐ ierīkošana

☐ nojaukšana

☐ atjaunošana

☒ pārbūve

2. Ziņas par būvniecības ieceres objektu:

1) inženierbūves grupa _____ **2.grupa** _____
(atbilstoši vispārīgajiem būvnoteikumiem)

2) inženierbūves veids vai iekšējais inženiertīkls (vajadzīgo atzīmēt):

☐ inženiertīkla pievads

☐ ūdens ieguves urbums

☒ iekšējais inženiertīkls

☐ grodu aka

☐ avota kaptāža

☐ cita inženierbūve

3) inženierbūves esošais lietošanas veids (kods) _____ **112201** _____
(atbilstoši būvju klasifikācijai)

4) inženierbūves paredzētais veids (kods) _____ **112201** _____
(atbilstoši būvju klasifikācijai)

5) inženierbūves kadastra apzīmējums (esošām inženierbūvēm) _____

6) inženierbūves apbūves laukums (neattiecas uz inženiertīkla pievadu) (m²) _____

7) grodu akas vai ūdens ieguves urbuma dziļums (m) _____

8) inženierbūves garums (attiecas uz inženiertīkla pievadu) (m) _____

9) inženierbūves materiāls **Presējamas tērauda caurules**

- 10) nojaukšanas metode (nojaukšanas gadījumā) _____
- 11) būvniecībā radīto atkritumu apsaimniekošana (nojaukšanas gadījumā) _____
- 12) būvniecībā radīto atkritumu apjoms (nojaukšanas gadījumā) _____
- 13) būvniecībā radīto atkritumu pārstrādes un apglabāšanas vieta (nojaukšanas gadījumā) _____
- 14) teritorijas sakārtošanas veids (nojaukšanas gadījumā) _____

3. Ziņas par skarto nekustamo īpašumu vai tā daļu:

- 1) nekustamā īpašuma kadastra numurs **0900 008 0105 001**
- 2) zemes vienības vai būves adrese **Kašņu iela 2, Jelgava, LV-3001.**
- 3) zemes vienības, būves vai tās daļas
kadastra apzīmējums **0900 008 0105 001**

4) ja būvniecība paredzēta mežā (ja netiek paredzēta nojaukšana):

- a) meža kvartāla numurs _____
- b) meža nogabala numurs _____
- c) atmežojamā platība sadalījumā pa meža nogabaliem _____

4. Ziņas par būvniecības finansējuma avotu:

- ☒ privātie līdzekļi
- ☒ publisko tiesību juridiskās personas līdzekļi
- ☒ Eiropas Savienības politiku instrumentu līdzekļi
- ☐ citi ārvalstu finanšu palīdzības līdzekļi

5. Pilnvarotā persona **SIA "Jelgavas nekustamā īpašuma pārvalde"**,

(fiziskās personas vārds, uzvārds, personas kods, dzīvesvieta,
reģistrācijas Nr. 43603011548, Pulkveža Brieža iela 26, Jelgava, LV-3007,
tālruna numurs, elektroniskā pasta adrese vai juridiskās personas nosaukums, reģistrācijas numurs,
tāl. 63020605
juridiskā adrese, tālruna numurs)

Juridiskās personas norādītā kontaktpersona **Oļegs Kukuts**
(vārds, uzvārds,
tāl. 29273696, projekti@jnip.lv
tālruna numurs, elektroniskā pasta adrese)

6. Ieceres izstrādātājs **SIA "CERKAZI - G", reģistrācijas Nr. 43603063747**

(fiziskās personas vārds, uzvārds, personas kods,
Būvkomersantu reģistrācijas Nr. 11606
sertifikāta numurs vai juridiskās personas nosaukums,
reģistrācijas numurs, reģistrācijas numurs būvkomersantu reģistrā)

7. Būvspeciālists(-i) **Tatjana Grava, sertifikāta Nr. 3-01574**
(vārds, uzvārds, sertifikāta numurs)

8. Ieceres izstrādātāja un būvspeciālista(-u) apliecinājumi:

Risinājumi atbilst paredzētajam lietošanas veidam, normatīvajiem aktiem, vietējās pašvaldības saistošajiem noteikumiem un saņemtajiem tehniskajiem un īpašajiem noteikumiem. Veicamās izmaiņas neietekmēs būves mehānisko stiprību un stabilitāti.

Ieceres izstrādātājs _____
(vārds, uzvārds, paraksts*) (datums)

Būvspeciālists(-i) _____
(vārds, uzvārds, paraksts*) (datums)

9. Būvniecības ierosinātāja (pasūtītāja) apliecinājumi un paraksti:

1) Apliecinu, ka pievienotie īpašuma apliecinājuma dokumenti (kopijas) ir autentiski, patiesi un pilnīgi, attiecībā uz objektu nav nekādu apgrūtinājumu, aizliegumu vai strīdu.

Būvniecības ierosinātājs (pasūtītājs) _____
(vārds, uzvārds, paraksts*) (datums)

2) Apliecinu robežzīmju esību apvidū (ja būvdarbi paredzēti lauku teritorijā).

Būvniecības ierosinātājs (pasūtītājs) _____
(vārds, uzvārds, paraksts*) (datums)

10. Pielikumā:

- 1) skaidrojošs apraksts uz 3 lpp.
- 2) grafiskie dokumenti uz 7 lpp.
- 3) materiālu specifikācija 3 lpp.
- 4) citi dokumenti: zemes robežu plāns uz _____ lpp.
ēkas energosertifikāts uz _____ lpp.
ēkas energoaudita pārskats uz _____ lpp.
pielikumi uz _____ lpp.

Aizpilda būvvalde

11. Inženierbūves kadastra apzīmējums _____
(ja tas nav norādīts apliecinājuma kartes 2. punktā)

12. Ieceres īstenošanas termiņš _____
(datums)

13. Būvvaldē iesniedzamie dokumenti (vajadzīgo atzīmēt):

- ☐ informācija par būvdarbu veicēju/būvētāju
- ☐ būvdarbu veicēja/būvētāja civiltiesiskās atbildības obligātās apdrošināšanas polises kopija

- ☐ atbildīgā būvspeciālista saistību raksts
☐ citi dokumenti, ja to paredz normatīvie akti _____

14. Būvvaldes atzīme par būvniecības ieceres akceptu _____
 (datums)

Būvvaldes atbildīgā amatpersona _____
 (amats)

 (vārds, uzvārds, paraksts*) (datums)

15. Atzīme par būvdarbu uzsākšanas nosacījumu izpildi _____
 (datums)

Būvdarbu veicējs/būvētājs _____
 (fiziskās personas vārds, uzvārds, personas kods,

 dzīvesvieta, tālruņa numurs vai juridiskās personas nosaukums, reģistrācijas numurs,

 reģistrācijas numurs būvkomersantu reģistrā, juridiskā adrese, tālruņa numurs)

Būvvaldes atbildīgā amatpersona _____
 (amats)

 (vārds, uzvārds, paraksts*) (datums)

16. Lēmums par atteikšanos akceptēt ieceri
 Lēmuma numurs _____ datums _____

Būvvaldes atbildīgā amatpersona _____
 (amats)

 (vārds, uzvārds, paraksts*) (datums)

II. Būvdarbu pabeigšana

17. Informācija par būvdarbu pabeigšanu

Apliecinu, ka būvdarbi ir pabeigti atbilstoši būvniecības iecerei un normatīvo aktu prasībām, teritorija ir sakārtota un visi būvniecībā radušies atkritumi ir apsaimniekoti atbilstoši normatīvajos aktos noteiktajām prasībām, un iesniedzu šādus dokumentus:

- 1) _____
 2) _____

Informēju, ka būvniecībā radīto atkritumu apsaimniekošanu veica

_____ (atkritumu apsaimniekotāja nosaukums)
 Būvniecības ierosinātājs (pasūtītājs) _____
 (vārds, uzvārds, paraksts*) (datums)

18. Būvdarbu garantijas termiņš

Būvdarbu defektus, kas atklājušies _____ gadu laikā pēc inženierbūves/iekšējā inženiertīkla (nevajadzīgo svītrot) pieņemšanas ekspluatācijā, būvdarbu veicējs novērsīs par saviem līdzekļiem.

19. Būvdarbu pārbaude

Objekts apsekots _____
(datums)

Konstatēts, ka būvdarbi ir/nav veikti (vajadzīgo pasvītrot) atbilstoši akceptētajai ieceres dokumentācijai.

20. Lēmums par konstatētajām atkāpēm no akceptētās būvniecības ieceres vai būvniecību reglamentējošajiem normatīvajiem aktiem

Lēmuma numurs _____ datums _____

Lēmuma izpildes termiņš _____
(datums)

Būvvaldes atbildīgā amatpersona _____
(amats)

(vārds, uzvārds, paraksts*) (datums)

21. Atzīme par būvdarbu pabeigšanu _____ (datums)

Būvvaldes atbildīgā amatpersona _____
(amats)

(vārds, uzvārds, paraksts*) (datums)

Piezīmes.

1. Pieaicinātos būvspeciālistus norāda 7. punktā, un tie paraksta 8. punktā ietverto apliecinājumu.

2. * Dokumenta rekvizītu "paraksts" neaizpilda, ja elektroniskais dokuments ir sagatavots atbilstoši normatīvajiem aktiem par elektronisko dokumentu noformēšanu.

3. Katru apliecinājuma kartes daļu aizpilda atsevišķi – izstrādājot ieceres dokumentāciju un pabeidzot būvdarbus.

4. Apliecinājuma kartes attiecīgās ailes paplašina, ja nepieciešams atspoguļot vairāk informācijas.

5. Ja vienlaikus ar inženierbūves vai iekšējā inženiertīkla būvēšanu paredzēts īstenot citu pirmās grupas būves būvēšanu, apliecinājuma karti papildina ar informāciju par attiecīgo citu būvējamo būvi un dokumentiem atbilstoši citiem speciālajiem būvnoteikumiem.

6. Ja būvniecības ierosinātājs (pasūtītājs) ir ārvalstnieks, kuram nav piešķirts Latvijas Republikas Iedzīvotāju reģistra personas kods, vai ārvalsts juridiskā persona, kas nav reģistrēta Latvijas Republikas Uzņēmumu reģistra vestajos reģistros, apliecinājuma kartē informāciju par būvniecības ierosinātāju (pasūtītāju) norāda, ciktāl tā ir attiecināma, un papildus norāda fiziskās personas dzimšanas datumu vai juridiskās personas dibināšanas datumu, fiziskās personas dzimšanas vietu vai juridiskās personas juridisko adresi un fiziskās personas valstspiederību.

AVK-A

Apkure

SKAIDROJOŠAIS APRAKSTS

Projekta dokumentācijas izstrādei par pamatu izmantoti ēkas tehniskais atzinums, energosertifikāts un Latvijas Republikas normētie dokumenti, tādi kā Latvijas būvnormatīvi, Valsts standarti, Ministru kabineta noteikumi un saistošie ES standarti, kā arī Pasūtītāja projektēšanas uzdevums, telpu ražošanas un ekspluatācijas tehnoloģijas prasības:

1. Projektēšanas uzdevums.
2. LBN 002-15 Ēku norobežojošo konstrukciju siltumtehnika.
3. LBN 003-15 Būvklimatoloģija.
4. LBN 231-15 Dzīvojamo un publisko ēku apkure un ventilācija.
5. LBN 211-15 Daudzstāvu daudzdzīvokļu dzīvojamie nami
6. LBN 201-15 Būvju ugunsdrošība

Pielietojamajiem būvnormatīviem, standartiem un noteikumiem vienmēr jābūt pašiem jaunākajiem spēkā esošajiem būvniecības etapa laikā. Ja izmantotais standarts, kas minēts šajā projektā ir ticis nomainīts ar citu jaunāku standartu, jāpielieto jaunais standarts vai būvnormatīvs.

Visas atkāpes no projekta risinājuma, kuras var būtiski ietekmēt projekta risinājuma realizāciju nepieciešams rakstiski saskaņot ar projekta autoru un citām projekta sadaļām.

Projektā uzrādītie agregātu, iekārtu un citu izstrādājumu ražotāji ir norādīti kā piemērs, lai noteiktu izstrādājumu kvalitātes prasības. Uzrādītos materiālus un iekārtas ir pieļaujams nomainīt pret analogiem cita ražotāja izstrādājumiem ievērojot kvalitātes un tehniskās prasības, veicot agregātu un projekta risinājumu saskaņošanu ar projekta autoru pirms būvdarbu uzsākšanas un iekārtu pasūtīšanas. Pirms projektējamās apkures sistēmas uzstādīšanas veikt esošās sistēmas demontāžu līdz siltummezglam.

APKURE

Ēka siltumenerģijas avots ir esošais siltummezgls. Siltumenerģijas daudzums, kas tiek padots ēkai ir atkarīgs no āra gaisa temperatūras, kas tiek noteikta vietā, kur siltumenerģija tiek piegādāta. Ēkai ir gan apkures, gan karstā ūdens apgādes sistēma.

Maģistrālo cauruļvadu montāžai paredzēts izmantot tērauda metināmās caurules un stāvvadu cauruļvadu montāžai paredzēts izmantot presētām tērauda caurules VIEGA SANPRESS.

Cauruļu, radiatoru, izlaides, automātisko atgaisotāju vieta ir dota orientējoši, kur izvietojumu precizēt montāžas laikā.

Montāžas laikā izbūvējot mezglus jāparedz to ērta apkalpošana.

Pēc montāžas veikt sistēmas hidraulisko pārbaudi ar spiedienu – 7 bāri.

Ēkas apkurei projektēta divcauruļu apkures sistēma. Apkures sistēmas sadalošie maģistrālie cauruļvadi ir izvietoti zem ēkas pagrabstāva griestiem. Apkures sistēmas stāvvadi ir izvietoti dzīvojamās telpās.

Objekts: **DAUDZDZĪVOKĻU DZĪVOJAMĀS MĀJAS VIENKĀRŠOTĀ FASĀDES
ATJAUNOŠANA**

Radiatori ir aprīkoti ar termostatiskā ventiļa ieliktni- no spiediena neatkarīgs radiatora vārsts-

Danfoss dinamiskais vārsts, kas sevī apvieno divas funkcijas. Tas ir termostatisks radiatora vārsts ar spiediena starpības regulatoru precīzai temperatūras kontrolei un automātiskai hidrauliskai balansēšanai. Iebūvētais spiediena starpības regulators novērš spiediena svārstības divcauruļu apkures sistēmā.



Papildus aprīkojot ar termogalvu, ar minimālu telpas iestatījuma temperatūru +16°C- nodrošinot regulācijas iespēju.

Kāpņu telpā paredzēt termogalvu, kuras regulācija iespējama tikai ar speciālu atslēgu.



Dzīvokļos uz radiatoriem uzstādāmi alokatori- siltuma maksas sadalītāji.

Atpakaļgaitas pieslēgumu aprīkot ar iepriekšējās regulācijas vārstu.

Maģistrālos cauruļvadus ēkas pagrabstāvā un kāpņu telpā nepieciešams izolēt ar "Paroc" akmens vates izolāciju 50 mm biezumā. Cauruļvadus dzīvokļos virs sienu konstrukcijām un radiatoru pievienojumus neizolēt.



Ugunsdrošo būvkonstrukciju un inženiertīklu šķērsojuma vietu spraugas aizpilda ar ugunsdrošiem blīvējumiem vai sistēmām, kuru ugunsizturība var būt par pakāpi zemāka nekā ugunsdrošām konstrukcijām noteiktā ugunsizturība, bet ne zemāka par EI 30.

Sistēmas atgaisošana paredzēta caur radiatora atgaisotāju, kas ietilpst radiatora komplektācijā. Papildus atgaisotāju un drenāžas ventiļu uzstādīšanu precizēt montāžas gaitā.

Objekts: **DAUDZDZĪVOKĻU DZĪVOJAMĀS MĀJAS VIENKĀRŠOTĀ FASĀDES
ATJAUNOŠANA**

Sistēmas iztukšošana var veikt siltummezglā un uz katra stāvvada pagrabtelpā zemākajā stāvvada vietā.

Āra gaisa aprēķina parametri.

Sezona	Temperatūra	Relatīvais mitrums
Vasara	+27 ⁰ C	78 %
Ziema	-20.7 ⁰ C	86 %

Energonesēju parametri.

Sistēma.	Turpgaitas temperatūra, C.	Atpakaļgaitas temperatūra, C.
Apkures sistēma.	70	50

VENTILĀCIJA

Lai nodrošinātu gaisa apmaiņu dzīvokļos, dzīvojamās istabās nodrošināt ar gaisa vārsta izbūvi logā (skat AR sadaļu), bet nosūcei izmantot esošās dzīvokļu WC, vannas un virtuves nosūces kanālus.

Lai nosūces sistēma pilnvērtīgi darbotos nepieciešama vēdināšanas ventilācijas kanālu tīrīšana, kur par kanālu velkmi sertificēts skurstenslauķis sniedz atzinumu par kanālu darbību.

Ventilācijas skursteņu atjaunošanai paredzēt skursteņu atjaunošanu un skārda apvalka ierīkošana ar ventilācijas kanālu nosecepures uzstādīšanu.

Izstrādāja:

I.Gromova

Pārbaudīja:

T.Grava

28.12.2018.

Projekta dokumentācijas izstrādei par pamatu izmantots Pasūtītāja projektēšanas uzdevums un Latvijas Republikas normētie dokumenti, tādi kā Latvijas būvnormatīvi, Valsts standarti, Ministru kabineta noteikumi un saistošie ES standarti, kā arī Pasūtītāja projektēšanas uzdevums, telpu ražošanas un ekspluatācijas tehnoloģijas prasības:

- 1. LBN 002-15 Ēku norobežojošo konstrukciju siltumtehnika.
- 2. LBN 003-15 Būvklimatoloģija.
- 3. LBN 231-15 Dzīvojamo un publisko ēku apkure un ventilācija.
- 4. LBN 211-15 Daudzstāvu daudzdzīvokļu dzīvojamie nami
- 5. LBN 201-15 Būvju ugunsdrošība

Pielietojamajiem būvnormatīviem, standartiem un noteikumiem vienmēr jābūt pašiem jaunākajiem spēkā esošajiem būvniecības etapa laikā. Ja izmantotais standarts, kas minēts šajā projektā ir ticis nomainīts ar citu jaunāku standartu, jāpielieto jaunais standarts vai būvnormatīvs. Visas atkāpes no projekta risinājuma, kuras var būtiski ietekmēt projekta risinājuma realizāciju nepieciešams rakstiski saskaņot ar projekta autoru un citām projekta sadaļām.

Projektā uzrādītie agregātu, iekārtu un citu izstrādājumu ražotāji ir norādīti kā piemērs, lai noteiktu izstrādājumu kvalitātes prasības. Uzrādītos materiālus un iekārtas ir pieļaujams nomainīt pret analogiem cita ražotāja izstrādājumiem ievērojot kvalitātes un tehniskās prasības, veicot agregātu un projekta risinājumu saskaņošanu ar projekta autoru pirms būvdarbu uzsākšanas un iekārtu pasūtīšanas.




Projekta rasējumu saraksts

Rasējuma Nr.	Nosaukums	Piezīmes
AVk	APKURE. VISPĀRĪGIE RĀDĪTĀJI	
AVk-A-2	APKURE. PAGRABSTĀVA PLĀNS	
AVk-A-3	APKURE. 1. STĀVA PLĀNS	
AVk-A-4	APKURE. 2. STĀVU PLĀNI	
AVk-A-5	APKURE. 3. STĀVU PLĀNI	
AVk-A-6	APKURES SISTĒMAS SHĒMA	


Projekta galvenie rādītāji



Nr.	Ēkas (būves) nosaukums	Siltuma patēriņš, kW		
		Apkure	Kopā	Piezīmes:
1.	Daudzdzīvokļu dzīvojamā māja	30.14	30.14	

APZĪMĒJUMI

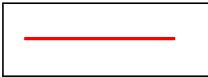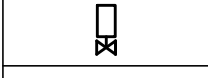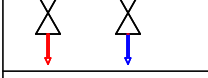	T1- radiatoru siltumapgādes turpgaitas cauruļvads
	T2- radiatoru siltumapgādes atpakaļgaitas cauruļvads
	NV- noslēgvārsts
	Termostatiskais vārsts ar galvu
	BV- sistēmas balansēšanas vārsts
	Tērauda radiators ar termoreg. un alokatoru
	IV- izlaide DN 15
I.V.	Izlaides vārsta apzīmējums
d15	Caurules diametrs

B			
A			
KODS	IZMAIŅAS	IZMAIŅAS VEICA	DATUMS
CAD RASĒJUMĀ AR ROKU VEIKTAS IZMAIŅAS IR SPĒKĀ, JA APLIECINĀTAS AR BŪVPROJEKTA VADĪTĀJA PARAKSTU			
ATBILDĪGIAS PROJEKTĒTĀJS: SIA "Cerkazi-G" SIA "Cerkazi-G" Reģ. Nr.43603063747, Zirņu iela 5 k-2-110, Rīga, LV-1013A/S Swedbanka Konts: LV86HABA0551038093376			
PROJEKTĒTĀJS: TATJANA GRAVA SERTIFIKĀTA NR. 3-01574			
BŪVNICĪBAS IEROSINĀTĀJS: Daudzdzīvokļu dzīvojamās ēkas, Kastaņu ielā 2, Jelgavā, dzīvokļu īpašnieki, kurus uz pilnvarojuma līguma pamata pārstāv SIA "Jelgavas nekustamā īpašuma pārvalde"		PASŪTIJUMA NR.: 1-18/62	
BŪVPROJEKTA NOSAUKUMS: DAUDZDZĪVOKĻU DZĪVOJAMĀS MĀJAS VIENKĀRŠOTĀ FASĀDES ATJAUNOŠANA.		FAILA NOS.: analogs rasējuma Nr. ARHĪVA NR.: -	
OBJEKTA ADRESE: KASTAŅU IELA 2, JELGAVA. KADASTRA NR. 0900 008 0105 001		STADIJA: APLIECINĀJUMA KARTE	
RASĒJUMA NOSAUKUMS: APKURE. VISPĀRĪGIE RĀDĪTĀJI		DATUMS: 28.12.2018.	
		MEROGS: B.M.	
AVK DAĻAS VAD.:	T. GRAVA	28.12.2018	DAĻA AVK
IZSTRĀDĀJA:	I. GROMOVA	28.12.2018	
			LAPAS NUMURS 1

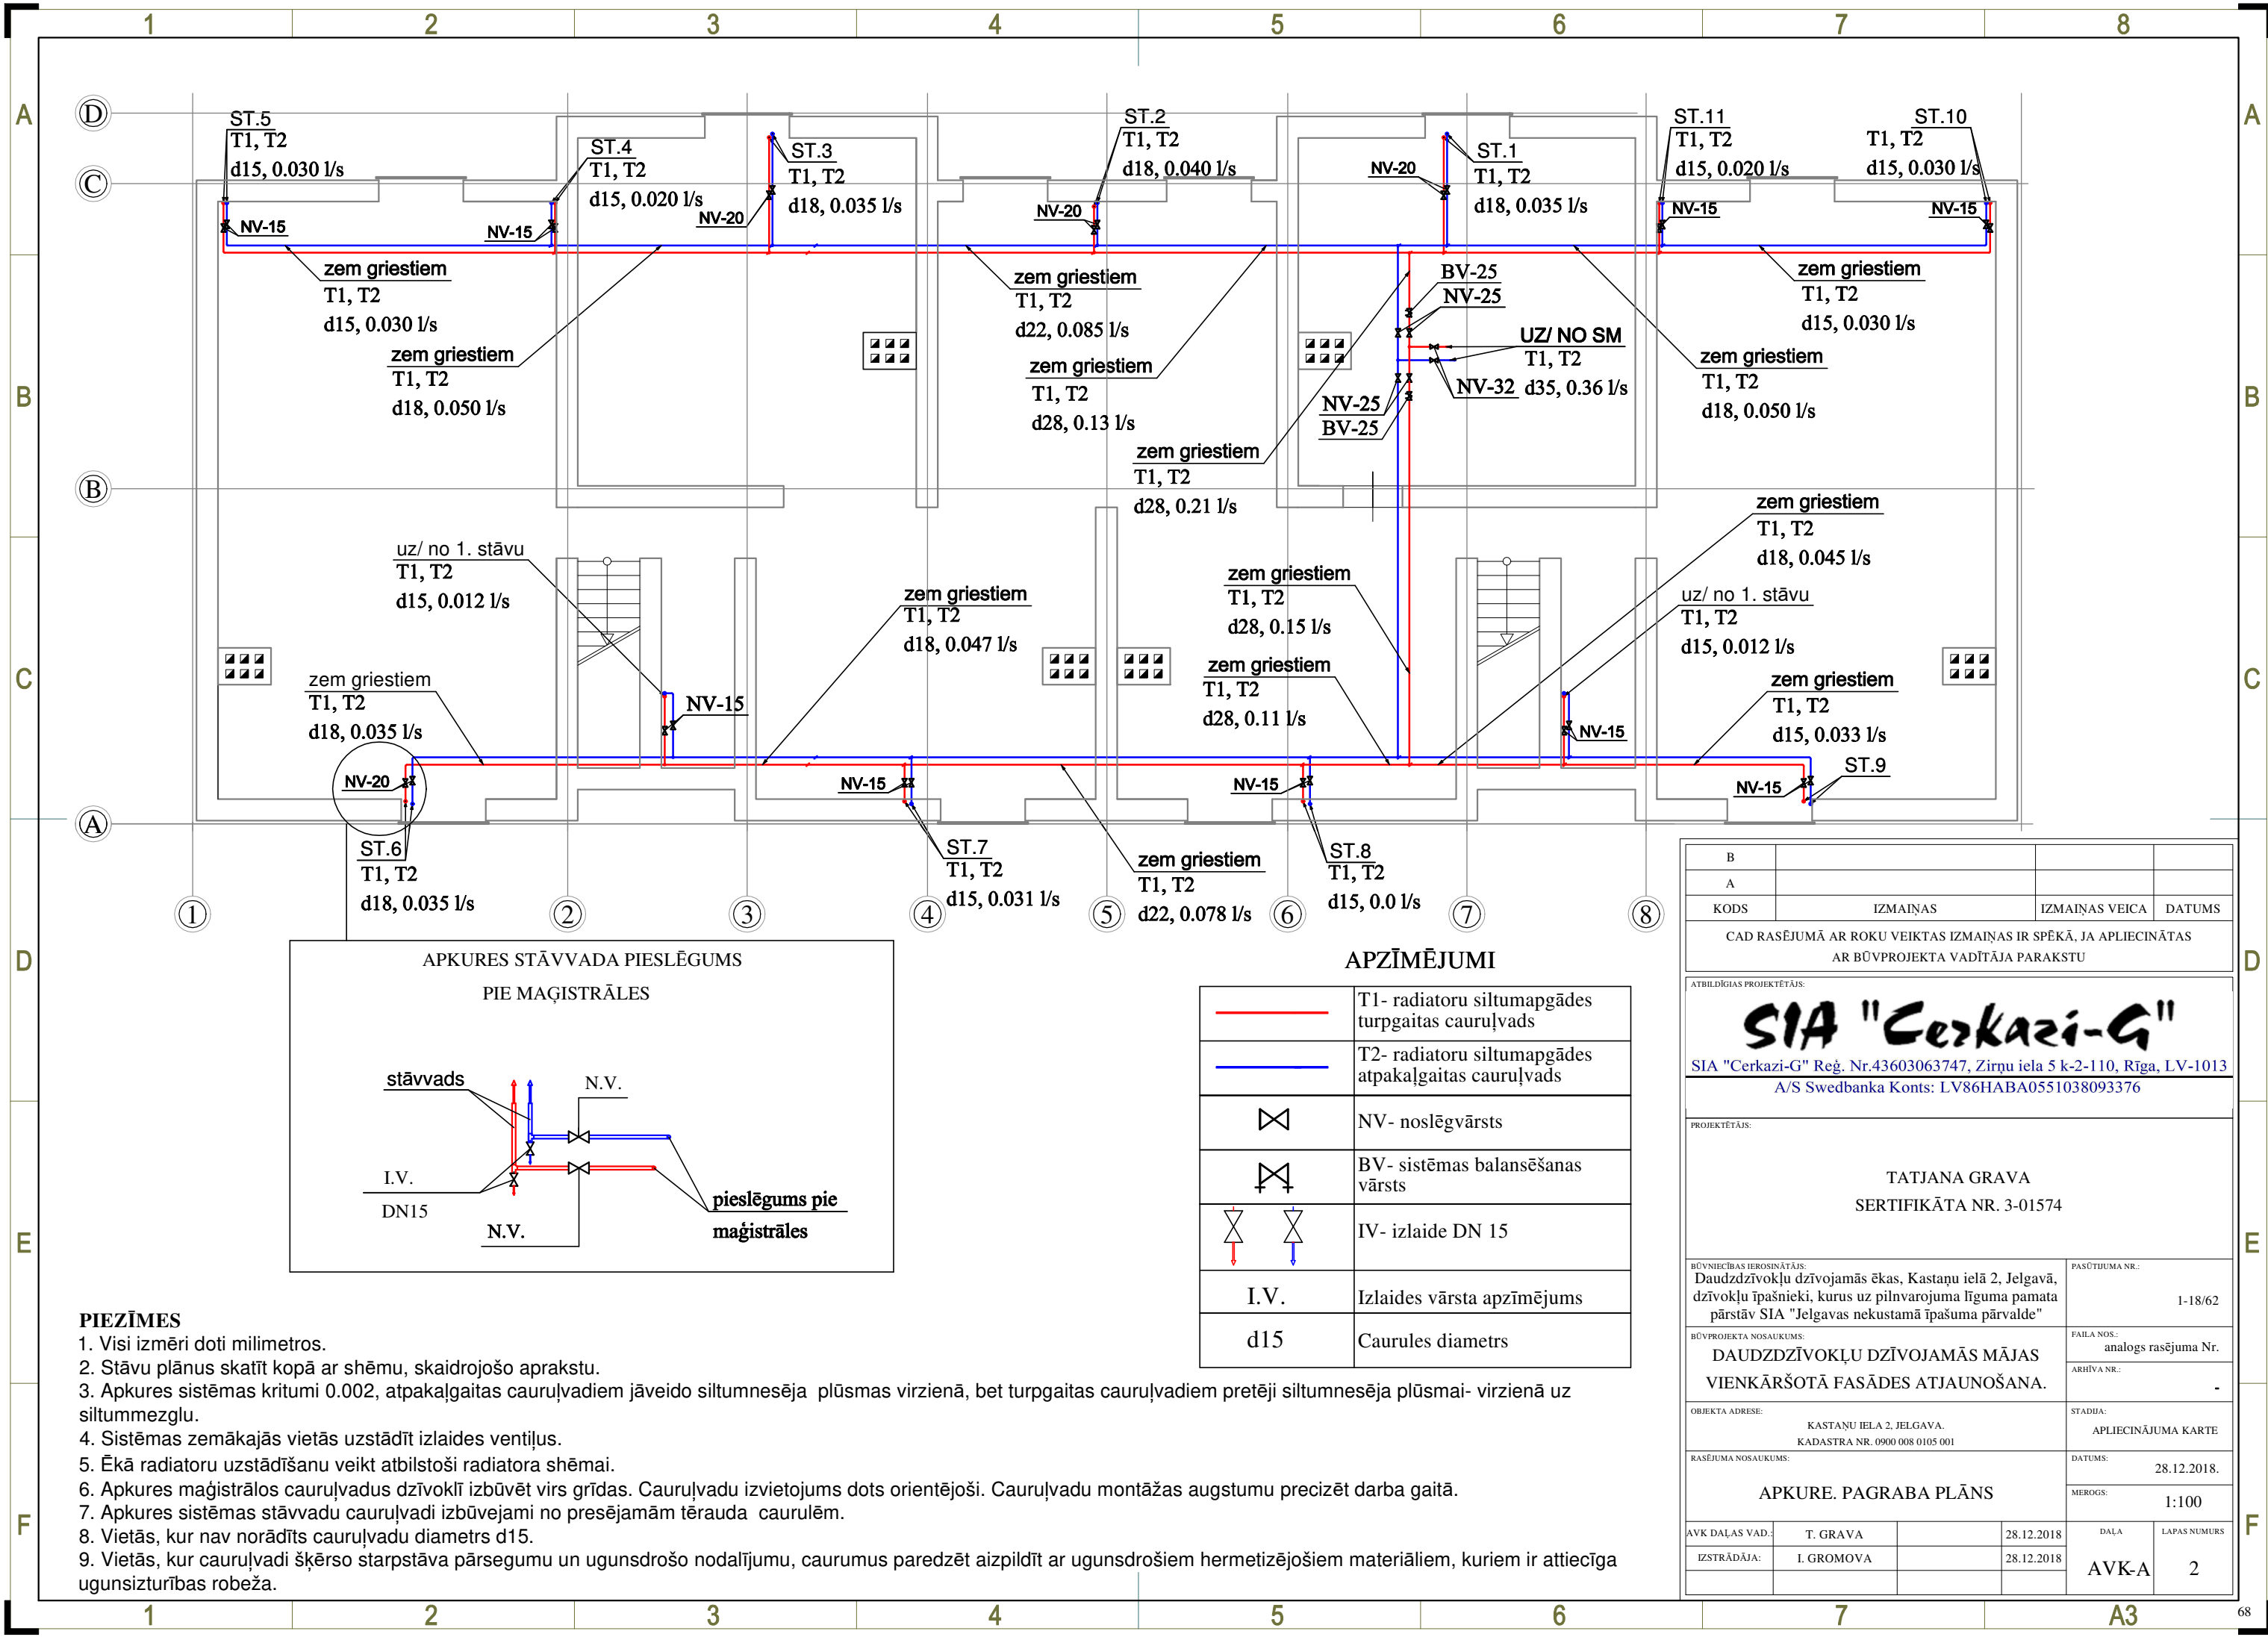

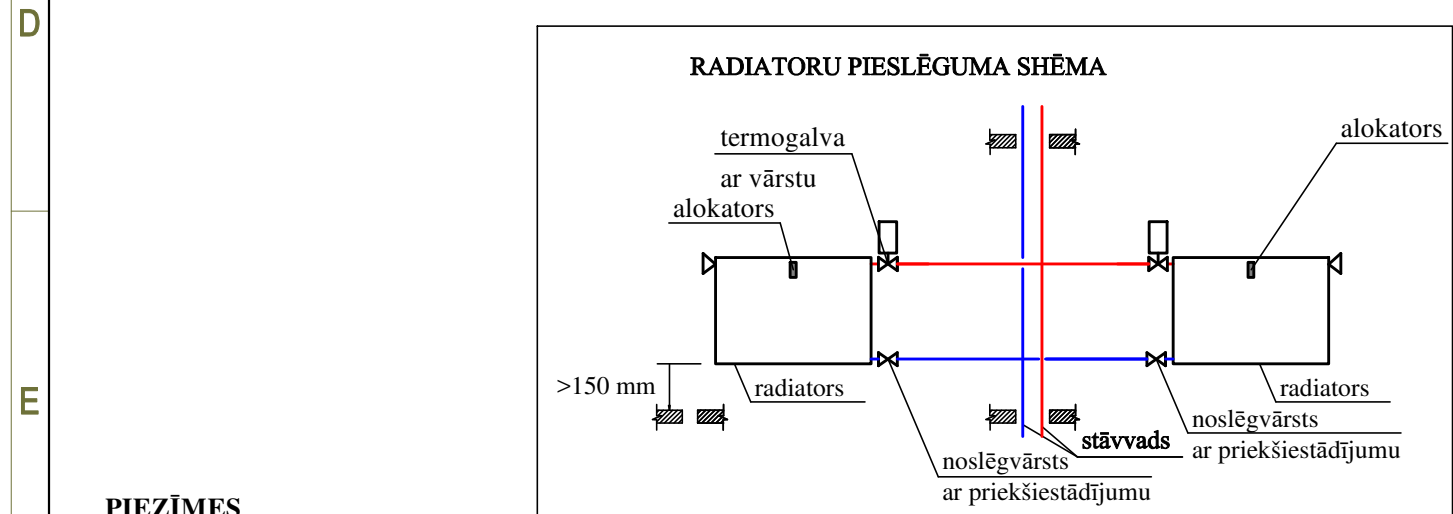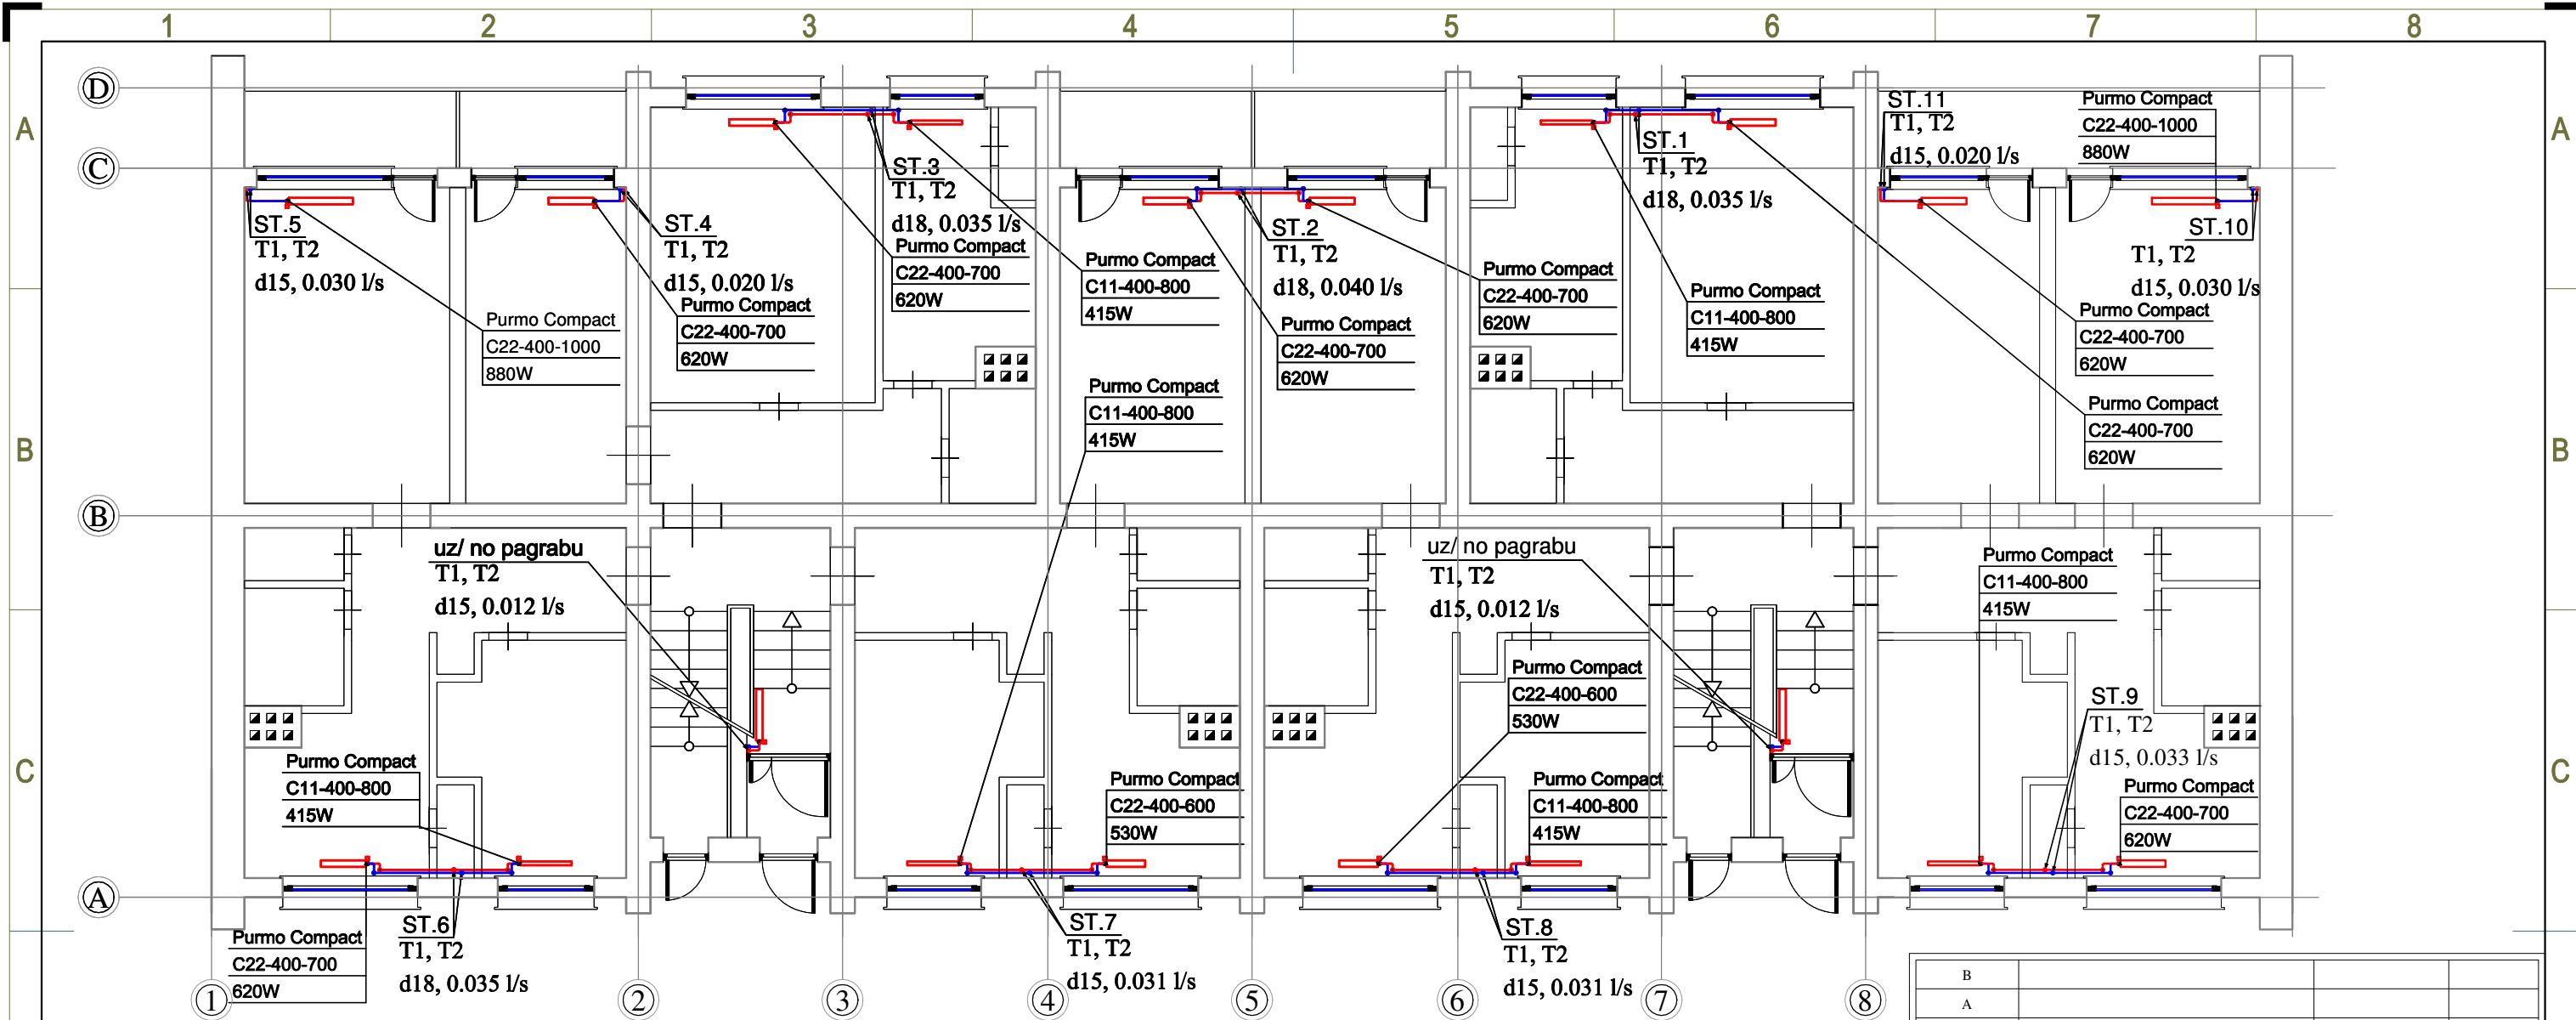


PIEZĪMES

1. Visi izmēri doti milimetros.
2. Stāvu plānus skatīt kopā ar shēmu, skaidrojošo aprakstu.
3. Apkures sistēmas kritumi 0.002, atpakaļgaitas cauruļvadiem jāveido siltumnesēja plūsmas virzienā, bet turpgaitas cauruļvadiem pretēji siltumnesēja plūsmai- virzienā uz siltummezglu.
4. Sistēmas zemākajās vietās uzstādīt izlaides ventiļus.
5. Ēkā radiatoru uzstādīšanu veikt atbilstoši radiatora shēmai.
6. Apkures maģistrālos cauruļvadus dzīvoklī izbūvēt virs grīdas. Cauruļvadu izvietojums dots orientējoši. Cauruļvadu montāžas augstumu precizēt darba gaitā.
7. Apkures sistēmas stāvvadu cauruļvadi izbūvējami no presējamām tērauda caurulēm.
8. Vietās, kur nav norādīts cauruļvadu diametrs d15.
9. Vietās, kur cauruļvadi šķērso starpstāva pārsegumu un ugunsdrošo nodalījumu, caurumus paredzēt aizpildīt ar ugunsdrošiem hermetizējošiem materiāliem, kuriem ir attiecīga ugunsizturības robeža.

APZĪMĒJUMI

	T1- radiatoru siltumapgādes turpgaitas cauruļvads
	T2- radiatoru siltumapgādes atpakaļgaitas cauruļvads
	Noslēgvārsts
	Termostatisks vārsts ar galvu
	Tērauda radiators ar termoreg. un alokatoru
d15	Diametra apzīmējums


B			
A			
KODS	IZMAIŅAS	IZMAIŅAS VEICA	DATUMS
CAD RASĒJUMĀ AR ROKU VEIKTAS IZMAIŅAS IR SPĒKĀ, JA APLIECINĀTAS AR BŪVPROJEKTA VADĪTĀJA PARAKSTU			
ATBILDĪGAS PROJEKTĒTĀJS:			
SIA "Cerkazi-G"			
SIA "Cerkazi-G" Reģ. Nr.43603063747, Zirņu iela 5 k-2-110, Rīga, LV-1013			
A/S Swedbanka Konts: LV86HABA0551038093376			
PROJEKTĒTĀJS:			
TATJANA GRAVA			
SERTIFIKĀTA NR. 3-01574			
BŪVNICĪBAS IEROSINĀTĀJS:		PASŪTIUMA NR.:	
Daudzdzīvokļu dzīvojamās ēkas, Kastaņu ielā 2, Jelgavā, dzīvokļu īpašnieki, kurus uz pilnvarojuma līguma pamata pārstāv SIA "Jelgavas nekustamā īpašuma pārvalde"		1-18/62	
BŪVPROJEKTA NOSAUKUMS:		FAILA NOS.:	
DAUDZDZĪVOKĻU DZĪVOJAMĀS MĀJAS VIENKĀRŠOTĀ FASĀDES ATJAUNOŠANA.		analogi rasējuma Nr.	
OBJEKTA ADRESE:		ARHĪVA NR.:	
KASTAŅU IELA 2, JELGAVA. KADASTRA NR. 0900 008 0105 001		-	
RASEJUMA NOSAUKUMS:		STADIJA:	
APKURE. 1. STĀVA PLĀNS		APLIECINĀJUMA KARTE	
AVK DAĻAS VAD.:		DATUMS:	
T. GRAVA		28.12.2018.	
IZSTRĀDĀJA:		MEROGS:	
I. GROMOVA		1:100	
DAĻA		LAPAS NUMURS	
AVK-A		3	

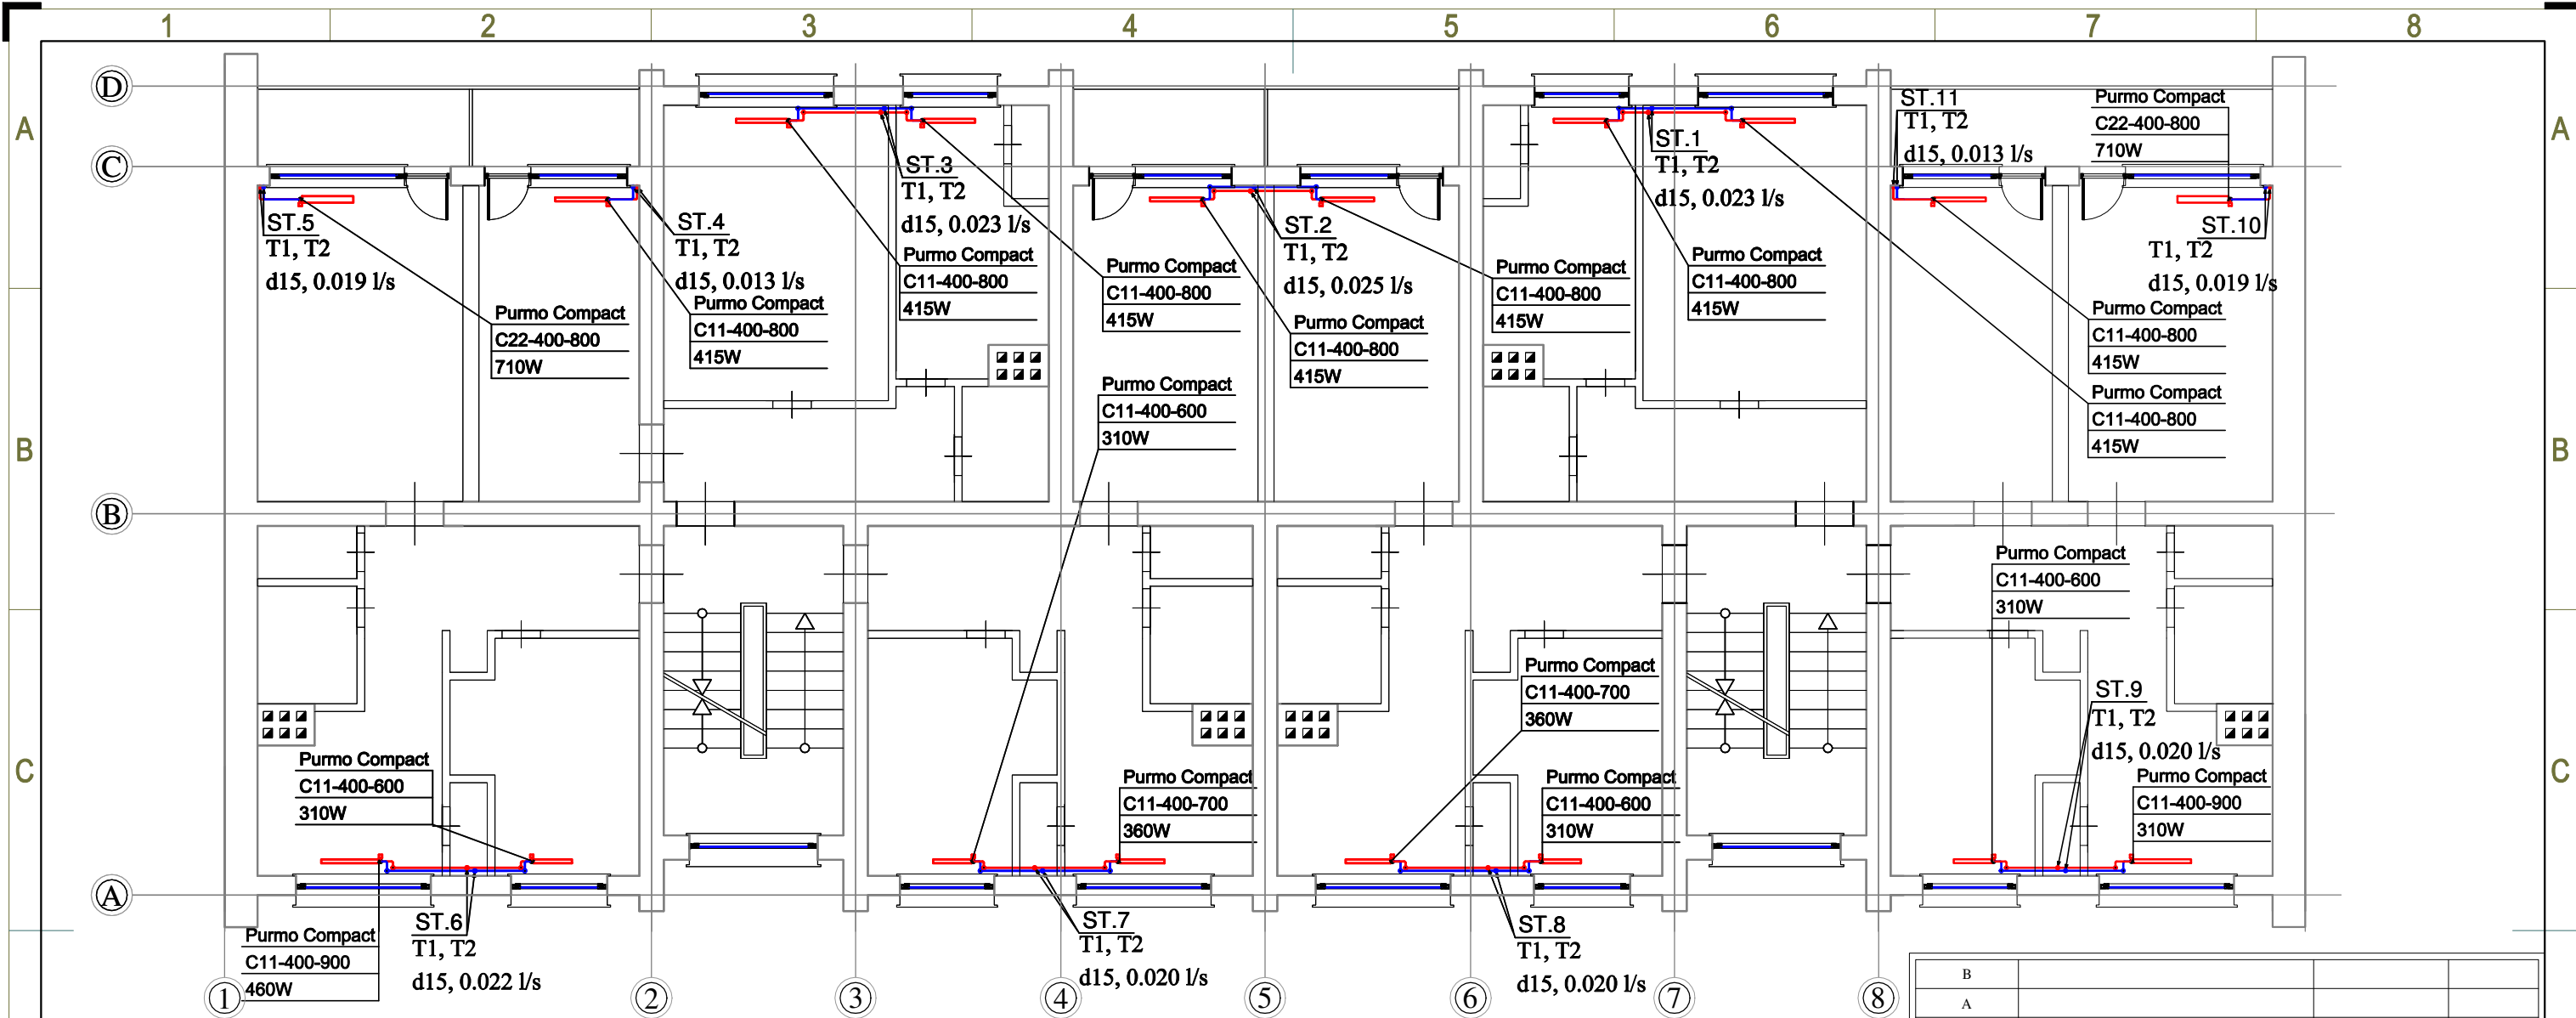

D

E

F

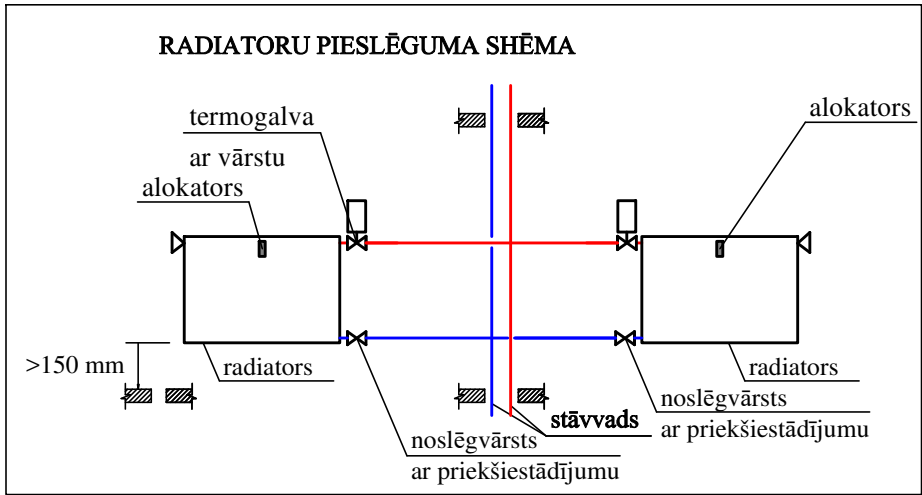


PIEZĪMES

- Visi izmēri doti milimetros.
- Stāvu plānus skatīt kopā ar shēmu, skaidrojošo aprakstu.
- Apkures sistēmas kritumi 0.002, atpakaļgaitas cauruļvadiem jāveido siltumnesēja plūsmas virzienā, bet turpgaitas cauruļvadiem pretēji siltumnesēja plūsmai- virzienā uz siltummezglu.
- Sistēmas zemākajās vietās uzstādīt izlaides ventīļus.
- Ēkā radiatoru uzstādīšanu veikt atbilstoši radiatora shēmai.
- Apkures maģistrālos cauruļvadus dzīvoklī izbūvēt virs grīdas. Cauruļvadu izvietojums dots orientējoši. Cauruļvadu montāžas augstumu precizēt darba gaitā.
- Apkures sistēmas stāvvadu cauruļvadi izbūvējami no presējamām tērauda caurulēm.
- Vietās, kur nav norādīts cauruļvadu diametrs d15.
- Vietās, kur cauruļvadi šķērso starpstāva pārsegumu un ugunsdrošo nodalījumu, caurumus paredzēt aizpildīt ar ugunsdrošiem hermetizējošiem materiāliem, kuriem ir attiecīga ugunsizturības robeža.

APZĪMĒJUMI

	T1- radiatoru siltumapgādes turpgaitas cauruļvads
	T2- radiatoru siltumapgādes atpakaļgaitas cauruļvads
	Noslēgvārsts
	Termostatisks vārsts ar galvu
	Tērauda radiators ar termoreg. un alocatoru
d15	Diametra apzīmējums

B			
A			
KODS	IZMAIŅAS	IZMAIŅAS VEICA	DATUMS
CAD RASĒJUMĀ AR ROKU VEIKTAS IZMAIŅAS IR SPĒKĀ, JA APLIECINĀTAS AR BŪVPROJEKTA VADĪTĀJA PARAKSTU			
ATBILDĪGAS PROJEKTĒTĀJS:			
SIA "Cerkazi-G"			
SIA "Cerkazi-G" Reģ. Nr.43603063747, Zirņu iela 5 k-2-110, Rīga, LV-1013			
A/S Swedbanka Konts: LV86HABA0551038093376			
PROJEKTĒTĀJS:			
TATJANA GRAVA			
SERTIFIKĀTA NR. 3-01574			
BŪVNICĪBAS IEROSINĀTĀJS:		PASŪTĪUMA NR.:	
Daudzdzīvokļu dzīvojamās ēkas, Kastaņu ielā 2, Jelgavā, dzīvokļu īpašnieki, kurus uz pilnvarojuma līguma pamata pārstāv SIA "Jelgavas nekustamā īpašuma pārvalde"		1-18/62	
BŪVPROJEKTA NOSAUKUMS:		FAILA NOS.:	
DAUDZDZĪVOKĻU DZĪVOJAMĀS MĀJAS VIENKĀRŠOTĀ FASĀDES ATJAUNOŠANA.		analogi rasējuma Nr.	
OBJEKTA ADRESE:		ARHĪVA NR.:	
KASTAŅU IELA 2, JELGAVA. KADAŠTRA NR. 0900 008 0105 001		-	
RASEJUMA NOSAUKUMS:		STADJA:	
APKURE. 2. STĀVA PLĀNS		APLIECINĀJUMA KARTE	
AVK DAĻAS VAD.:		DATUMS:	
T. GRAVA		28.12.2018.	
IZSTRĀDĀJA:		MEROGS:	
I. GROMOVA		1:100	
28.12.2018		DAĻA	
		LAPAS NUMURS	
		AVK-A 4	

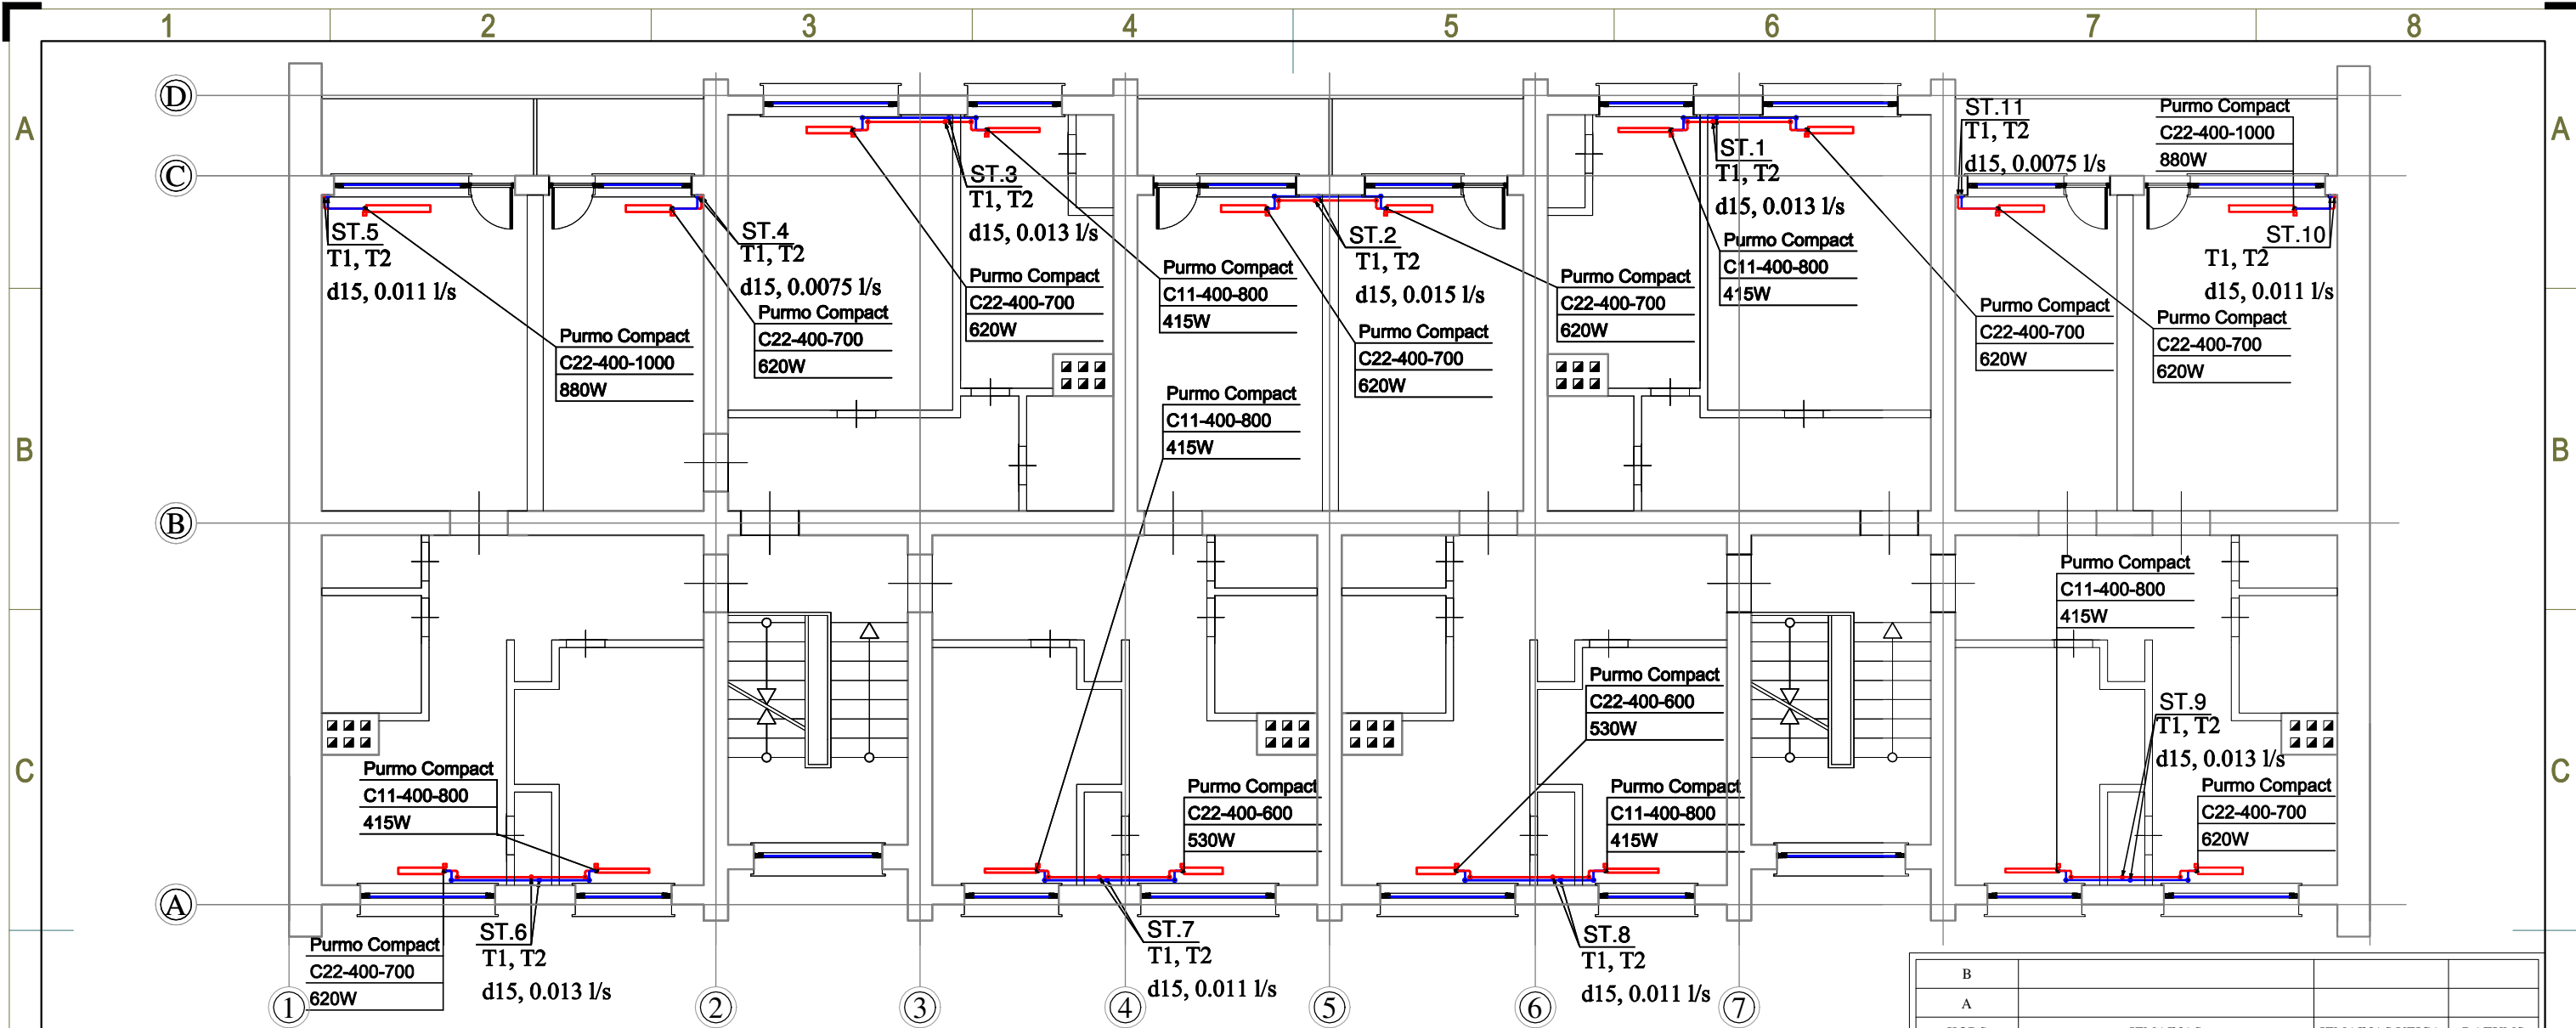

APZĪMĒJUMI

	T1- radiatoru siltumapgādes turpgaitas cauruļvads
	T2- radiatoru siltumapgādes atpakaļgaitas cauruļvads
	Noslēgvārsts
	Termostatiskais vārsts ar galvu
	Tērauda radiators ar termoreg. un alokatoru
d15	Diametra apzīmējums



PIEZĪMES

- Visi izmēri doti milimetros.
- Stāvu plānus skatīt kopā ar shēmu, skaidrojošo aprakstu.
- Apkures sistēmas kritumi 0.002, atpakaļgaitas cauruļvadiem jāveido siltumnesēja plūsmas virzienā, bet turpgaitas cauruļvadiem pretēji siltumnesēja plūsmai- virzienā uz siltummezglu.
- Sistēmas zemākajās vietās uzstādīt izlaides ventiļus.
- Ēkā radiatoru uzstādīšanu veikt atbilstoši radiatora shēmai.
- Apkures maģistrālos cauruļvadus dzīvoklī izbūvēt virs grīdas. Cauruļvadu izvietojums dots orientējoši. Cauruļvadu montāžas augstumu precizēt darba gaitā.
- Apkures sistēmas stāvvadu cauruļvadi izbūvējami no presējamām tērauda caurulēm.
- Vietās, kur nav norādīts cauruļvadu diametrs d15.
- Vietās, kur cauruļvadi šķērso starpstāva pārsegumu un ugunsdrošo nodalījumu, caurumus paredzēt aizpildīt ar ugunsdrošiem hermetizējošiem materiāliem, kuriem ir attiecīga ugunsizturības robeža.

APKURE. 3. STĀVA PLĀNS

AVK DAĻAS VAD.:	T. GRAVA	28.12.2018	DAĻA	LAPAS NUMURS
IZSTRĀDĀJA:	I. GROMOVA	28.12.2018	AVK-A	5

B				
A				
KODS	IZMAIŅAS	IZMAIŅAS VEICA	DATUMS	
CAD RASĒJUMĀ AR ROKU VEIKTAS IZMAIŅAS IR SPĒKĀ, JA APLIECINĀTAS AR BŪVPROJEKTA VADĪTĀJA PARAKSTU				
ATBILDĪGAS PROJEKTĒTĀJS:				
SIA "Cerkazi-G"				
SIA "Cerkazi-G" Reģ. Nr.43603063747, Zirņu iela 5 k-2-110, Rīga, LV-1013				
A/S Swedbanka Konts: LV86HABA0551038093376				
PROJEKTĒTĀJS:				
TATJANA GRAVA				
SERTIFIKĀTA NR. 3-01574				
BŪVNIECĪBAS IEROSINĀTĀJS:		PASŪTIUMA NR.:		
Daudzdzīvokļu dzīvojamās ēkas, Kastaņu ielā 2, Jelgavā, dzīvokļu īpašnieki, kurus uz pilnvarojuma līguma pamata pārstāv SIA "Jelgavas nekustamā īpašuma pārvalde"		1-18/62		
BŪVPROJEKTA NOSAUKUMS:		FAILA NOS.:		
DAUDZDZĪVOKĻU DZĪVOJAMĀS MĀJAS VIENKĀRŠOTĀ FASĀDES ATJAUNOŠANA.		analogi rasējuma Nr.		
OBJEKTA ADRESE:		ARHĪVA NR.:		
KASTAŅU IELA 2, JELGAVA. KADASTRA NR. 0900 008 0105 001		-		
RASĒJUMA NOSAUKUMS:		DATUMS:		
APKURE. 3. STĀVA PLĀNS		28.12.2018.		
		MEROGS:		
		1:100		
AVK DAĻAS VAD.:	T. GRAVA	28.12.2018	DAĻA	LAPAS NUMURS
IZSTRĀDĀJA:	I. GROMOVA	28.12.2018	AVK-A	5

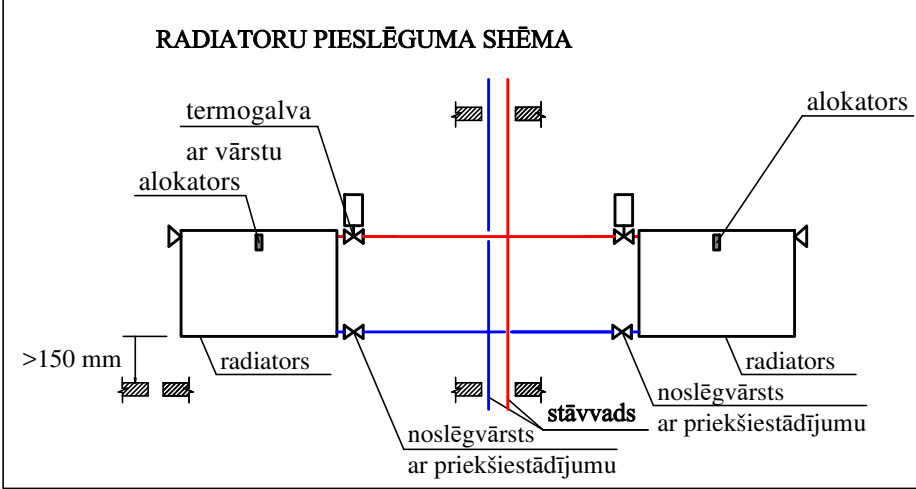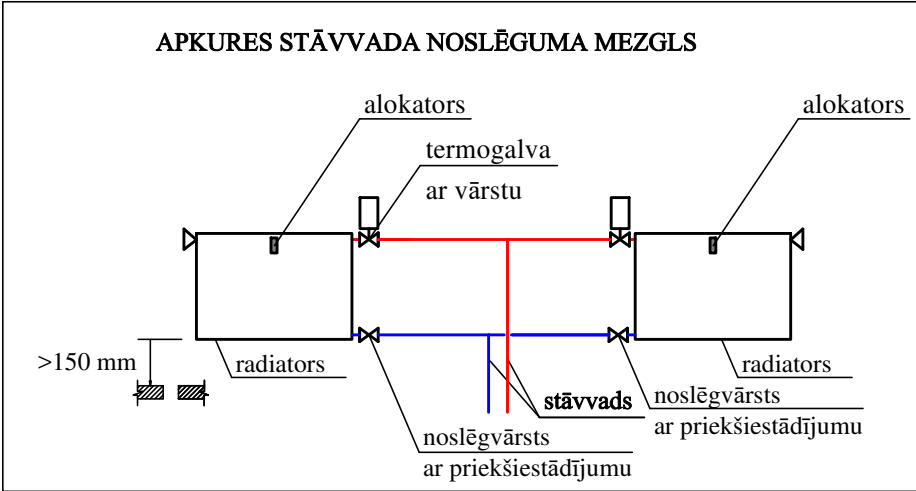

APZĪMĒJUMI


	T1- radiatoru siltumapgādes turpgaitas caurļvads
	T2- radiatoru siltumapgādes atpakaļgaitas caurļvads
	NV- noslēgvārsts
	Termostatiskais vārsts ar galvu
	BV- sistēmas balansēšanas vārsts
	Tērauda radiators ar termoreg. un alokatoru
	IV- izlaide DN 15
I.V.	Izlaides vārsta apzīmējums
d15	Caurules diametrs

B			
A			
KODS	IZMAINĀS	IZMAINĀS VEICA	DATUMS
CAD RAŠĒJUMĀ AR ROKU VEIKTAS IZMAINĀS IR SPĒKĀ, JA APLIECINĀTAS AR BŪVPROJEKTA VADĪTĀJA PARAKSTU			
ATBILDĪGAS PROJEKTĀJS:			
SIA "Cerkazi-G"			
SIA "Cerkazi-G" Reģ. Nr.43603063747, Zirņu iela 5 k-2-110, Rīga, LV-1013 A/S Swedbanka Konts: LV86HABA0551038093376			
PROJEKTĀJS:			
TATJANA GRAVA SERTIFIKĀTA NR. 3-01574			
BŪVNIECĪBAS ĪRŠOŠĀJĀS: Daudzdzīvokļu dzīvojamās ēkas, Kastaņu ielā 2, Jelgavā, dzīvokļu īpašnieki, kurus uz pilnvarojuma līguma pamata pārstāv SIA "Jelgavas nekustamā īpašuma pārvalde"	PASŪTĪTUMA NR.: 1-18/62		
BŪVPROJEKTA NOSAUKUMS: DAUDZDZĪVOKĻU DZĪVOJAMĀS MĀJAS VIENKĀRŠOTĀ FASĀDES ATJAUNOŠANA.	FAIĻA NOS.: analogi rašējuma Nr.		
OBJEKTA ADRESĒ: KASTAŅU IELA 2, JELGAVA, KADASTRA NR. 0900 008 0105 001	STADIJA: APLIECINĀJUMA KARTE		
RAŠĒJUMA NOSAUKUMS:	DATUMS: 28.12.2018.		
APKURES SISTĒMAS SHĒMA			MĒROGS: 1:100
AVK DALĀS VAD.: T. GRAVA		28.12.2018	DALA LAPAS NUMURS
IZSTRĀDĀJĀ: I. GROMOVA		28.12.2018	AVK-A 6

PIEZĪMES

- Visi izmēri doti milimetros.
- Stāvu plānus skatīt kopā ar shēmu, skaidrojošo aprakstu.
- Apkures sistēmas kritumi 0.002, atpakaļgaitas caurļvadiem jāveido siltumnesēja plūsmas virzienā, bet turpgaitas caurļvadiem pretēji siltumnesēja plūsmai- virzienā uz siltummezglu.
- Sistēmas zemākajās vietās uzstādīt izlaides ventīļus.
- Ēkā radiatoru uzstādīšanu veikt atbilstoši radiatora shēmai.
- Apkures magistralos caurļvadus dzīvoklī izbūvēt virs grīdas. Caurļvadu izvietoējums dots orientējoši. Caurļvadu montāžas augstumu precizēt darba gaitā.
- Apkures sistēmas stāvvadu caurļvadi izbūvējami no presējamām tērauda caurulēm.
- Vietās, kur nav norādīts caurļvadu diametrs Dn15.
- Vietās, kur caurļvadi šķērso starptāva pārsegumu un ugunsdrošo nodalījumu, caurumus paredzēt aizpildīt ar ugunsdrošiem hermetizējošiem materiāliem, kuriem ir attiecīga ugunsizturības robeža.

APKURES STĀVVADA PIESLĒGUMS
PIE MAĢISTRĀLES

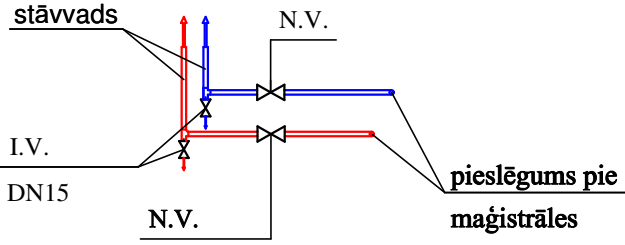

AVK sadaļas iekārtu, konstrukciju un materiālu kopsavilkums.

Apkure

Nr.	Nosaukums, aprīkojums	Izmēri, modelis, DN	Materiāls	Daudzums	Mērvienība
1	Vecās sistēmas demontāža			1	objekts
2	Tērauda presējama caurule - apkurei	d15x122	Fe	380	m
3	Tērauda presējama caurule - apkurei	d18x1.2	Fe	65	m
4	Tērauda presējama caurule - apkurei	d22x1.5	Fe	35	m
5	Tērauda presējama caurule - apkurei	d28x1.5	Fe	40	m
6	Tērauda presējama caurule - apkurei	d35x1.5	Fe	4	m
7	Tērauda presējams līkums 90 ⁰	15	Fe	300	gab
8	Tērauda presējams līkums 90 ⁰	18	Fe	2	gab
9	Tērauda presējams T-gabals	15/15	Fe	48	gab
10	Tērauda presējams T-gabals	18/18/15	Fe	8	gab
11	Tērauda presējams T-gabals	18/18	Fe	8	gab
12	Tērauda presējams T-gabals	22/22/15	Fe	2	gab
13	Tērauda presējams T-gabals	22/22/18	Fe	4	gab
14	Tērauda presējams T-gabals	28/28/15	Fe	2	gab
15	Tērauda presējams T-gabals	28/28/18	Fe	2	gab
16	Tērauda presējams T-gabals	28/28	Fe	4	gab
17	Tērauda presējams T-gabals	28/28/35	Fe	2	gab
18	Tērauda presējams X-gabals	15/15	Fe	20	gab
19	Tērauda presējams X-gabals	18/18/15/15	Fe	6	gab
20	Korķis izlaides vārstiem	15	Fe	26	gab
21	Tērauda radiators ar sienas stiprinājumiem un atgaisotāju	C11-400-600	Purmo Compact	4	gab
22	Tērauda radiators ar sienas stiprinājumiem un atgaisotāju	C11-400-700	Purmo Compact	2	gab
23	Tērauda radiators ar sienas stiprinājumiem un atgaisotāju	C11-400-800	Purmo Compact	20	gab
24	Tērauda radiators ar sienas stiprinājumiem un atgaisotāju	C11-400-900	Purmo Compact	2	gab
25	Tērauda radiators ar sienas stiprinājumiem un atgaisotāju	C22-400-1000	Purmo Compact	4	gab
Objekta nosaukums:			DAUDZDZĪVOKĻU DZĪVOJAMĀS MĀJAS VIENKĀRŠOTĀ FASĀDES ATJAUNOŠANA KASTAŅU IELA 2, JELGAVA. KADASTRA NR. 0900 008 0105 001		
Izstrādāja:		I. Gromova			
Pārbaudīja:		T.Grava			
Projekta stadij: Aplicinājumu karte		Marka AVK.IS	Lapa	Lapu sk.	3

Nr.	Nosaukums, aprīkojums	Izmēri, modelis, DN	Materiāls	Daudzums	Mērvienība
26	Tērauda radiators ar sienas stiprinājumiem un atgaisotāju	C22-400-600	Purmo Compact	4	gab
27	Tērauda radiators ar sienas stiprinājumiem un atgaisotāju	C22-400-700	Purmo Compact	16	gab
28	Tērauda radiators ar sienas stiprinājumiem un atgaisotāju	C22-400-800	Purmo Compact	2	gab
29	Tērauda radiators ar sienas stiprinājumiem un atgaisotāju	C22-600-800	Purmo Compact	2	gab
30	Izlaides vārsts	15	Fe	26	gab
31	Lodveida ventilis t=110°; P=8 bar	15	Fe	18	gab
32	Lodveida ventilis t=110°; P=8 bar	20	Fe	8	gab
33	Lodveida ventilis t=110°; P=8 bar	25	Fe	4	gab
34	Lodveida ventilis t=110°; P=8 bar	32	Fe	2	gab
35	Balansēšanas ventilis t=110°; P=8 bar	25	Fe	2	gab
36	Radiatora termogalva ar vārstu komplektu	RA-DV Dn15, RA 2000 ar tempratūras ierobežojumu +16 °C	Danfos	56	gab
37	Radiatora noslēgvārsts ar priekšiestādījumu	RLV Dn	Danfos	56	gab
38	Akmensvates izolācijas čaula, ar alum. atstarojošo slāni; b=50mm	Siltumizol. čaula PAROC Hvac Section AluCoat T 18/50	Paroc ($\lambda D=0,045$ W/m*K)	75	t.m.
39	Akmensvates izolācijas čaula, ar alum. atstarojošo slāni; b=50mm	Siltumizol. čaula PAROC Hvac Section AluCoat T 22/50	Paroc ($\lambda D=0,045$ W/m*K)	65	t.m.
40	Akmensvates izolācijas čaula, ar alum. atstarojošo slāni; b=50mm	Siltumizol. čaula PAROC Hvac Section AluCoat T 28/50	Paroc ($\lambda D=0,045$ W/m*K)	35	t.m.
41	Akmensvates izolācijas čaula, ar alum. atstarojošo slāni; b=50mm	Siltumizol. čaula PAROC Hvac Section AluCoat T 35/50	Paroc ($\lambda D=0,045$ W/m*K)	40	t.m.
42	Akmensvates izolācijas čaula, ar alum. atstarojošo slāni; b=50mm	Siltumizol. čaula PAROC Hvac Section AluCoat T 42/50	Paroc ($\lambda D=0,045$ W/m*K)	4	t.m.

Nr.	Nosaukums, aprīkojums	Izmēri, modelis, DN	Materiāls	Daudzums	Mērvienība
43	Siltumizolācijas fasondaļas			1	kompl.
44	PVC pārklājums			1	kompl.
45	Kompensātori			1	kompl.
46	Nekustīgie balsti			1	kompl.
47	Stiprinājumi un palīgmateriāli			1	kompl.
48	Montāžas komplekts			1	kompl.
49	Apkures hidrauliskās pārbaude un sistēmas skalošana, balansēšana un balansēšanas aktu sastādīšana			1	kompl.
50	Radiatoru vietas uzlabošana (špaktelēšana, krāsošana)			56	kompl.
51	Individuālais siltuma sadalītājs (alokātors)			54	kompl.
52	Siltuma sadalītāja datu savācējs			1	kompl.
53	Noslēgarmatūras marķēšana			1	kompl.
54	Pārsgumu šķērsošanas vietas uzlabošana (špaktelēšana, krāsošana)			35	gab.
55	Apkures sistēmas palaišanu un ieregulēšanu			1	objekts
56	Pieslēgums SM			1	objekts

VENTILĀCIJA

1	Sertificēts skurstenslauķa pārbaude			1	objekts
2	Palīgmateriāli			1	komplekts
3	Skursteņu atjaunošana, šahtu tīrīšana			6	komplekts
4	Skārda apvalks, skursteņa stiprināšanai ar jumtiņu			6	komplekts
5	Stiprinājumi un palīgmateriāli			1	komplekts

Izstrādāja:

I. Gromova

Pārbaudīja:

T. Grava

28.12.2018.

Apdrošinājuma ņēmējs
Nosaukums/ vārds, uzvārds: CERKAZI-G, SIA
Reģ.Nr./personas kods: 43603063747 Tālrunis: NAV DATU epasts:
Adrese: ZIRŅU IELA 5K-2 DZ. 110, RĪGA LV-1013, LATVIJA

Apdrošinātais
Nosaukums/ vārds, uzvārds: Saskaņā ar pievienoto sarakstu 2. polises lapā
Reģ.Nr./personas kods: Tālrunis: epasts:
Adrese:

Apdrošinātā darbība

Būvuzraudzība, projektēšana, būvdarbu vadīšana, būvprojektu ekspertīze, ekspertīze.

Apdrošināšanas teritorija

Latvijas Republika

Atlīdzināmie zaudējumi

Trešajai personai (t.sk. citiem būvniecības dalībniekiem), atbilstoši noteikumiem, tiek atlīdzināts personai nodarīts kaitējums, mantai nodarīts zaudējums, izrietošs finansiāls zaudējums, finansiāls zaudējums (t.sk.par jau uzcelta objekta vai tā daļas pārbūvi), izdevumi par kaitējumu videi, kā arī tiesāšanās izdevumi. Apdrošināšanas līgums noslēgts saskaņā ar Ministru kabineta noteikumiem Nr.502 „Noteikumi par būvspeciālistu un būvdarbu veicēju civiltiesiskās atbildības obligāto apdrošināšanu”

Kopējais atbildības limits	EUR	300000.00
Atbildības limits vienam apdrošināšanas gadījumam	EUR	150000.00
Pašrisks	EUR	500.00
Prēmija	EUR	370.00

Līguma sastāvdaļas

Pieteikums
Polise
ERGO Profesionālās civiltiesiskās atbildības apdrošināšanas noteikumi PROF 05-2018 un ERGO Sevišķie noteikumi būvspeciālistu profesionālās darbības civiltiesiskās atbildības apdrošināšanai B SN 05-2018

Īpašās vienošanās

Kā līdzapdrošinātās personas apdrošināšanas līgumā iekļauti visi Apdrošināto personu apakšuzņēmēji.

Līguma darbības periods	No	06.07.2018.	plkst. 00:00	Līdz	05.07.2019.	plkst. 24:00
Apdrošināšanas prēmija kopā	370,00 EUR					
Maksājumi (summa apmaksai, apmaksas termiņš)						
1.Maksājums	370,00 EUR	11.07.2018	2.Maksājums			
3.Maksājums	4.Maksājums					
5.Maksājums						

Apdrošinājuma ņēmējs ar šī līguma apmaksu apliecina, ka: ir iepazinies ar pirms līguma noslēgšanas informāciju, kura atrodama www.ergo.lv/pirmsliguma; sniegtā informācija ir pilnīga un patiesa; piekrīt apdrošināšanas līguma noslēgšanai; piekrīt saņemt informāciju (piem., atgādinājumus, paziņojumus, rēķinus) no apdrošinātāja ar distances saziņas līdzekļa palīdzību (t.sk. elektroniskā pastā un/vai īsziņas veidā uz mobilo tālruni).

Apdrošināšanas līguma darbības ietvaros par derīgiem tiek uzskatīti elektroniski sagatavotās apdrošināšanas polises un rēķini bez zīmoga un paraksta.

Rīga, 04.07.2018

Apdrošinātāja pārstāvis:
NORMUNDS ŠULCS

Apdrošinājuma ņēmēja pārstāvis:
CERKAZI-G, SIA

Apdrošināto personu saraksts

Apdrošinātās personas

1. Jānis Graudulis, p.k. 061276-12651,
sert. nr.: 20-4694, derīgs līdz: 16.09.2019;
sert. nr.: 6-00045, beztermiņa;
sert. nr.: 5-01865, beztermiņa;
sert. nr.: 3-01286, beztermiņa.
2. Uģis Bāliņš, p.k. 170681-11876,
sert. nr.: 4-02236, beztermiņa;
sert. nr.: 5-01647, beztermiņa.
3. Olga Osadčuka, p.k. 270589-10008, sert. nr. 4-02257, beztermiņa.
4. Mārtiņš Prīsis, personas kods: 220580-11288
Sert. Nr. 20-7703, izdots 13.08.2014, derīgs līdz 12.08.2019

Apdrošināto personu saraksts ir šī apdrošināšanas līguma Nr. 610 041973 neatņemama sastāvdaļa

Apdrošinātāja pārstāvis:
NORMUNDS ŠULCS

Apdrošinājumaņēmēja pārstāvis:
CERKAZI-G, SIA

LĪGUMS Nr. 2-18/2-2
Par projektēšanas darbu pakalpojumu sniegšanu

Rīga

29.06.2018.

SIA "Cerkazi - G", Reģ. Nr. 43603063747, Zirņu iela 5k-2-110, Rīga, prokūrista Jāņa Grauduļa personā, kurš rīkojas uz 2015. gada 26. oktobra prokūras Nr.1/15 pamata, turpmāk tekstā saukts "Pasūtītājs", no vienas puses, un

Tatjana Grava, personas kods: 150181-10526, Ziedu iela 1-45, Lapmežciems, Engures nov., LV-3118, turpmāk tekstā „Izpildītājs”, no otras puses, abas kopā un katra atsevišķi turpmāk tekstā "Puses" vai "Līgumslēdzējpusēs", noslēdza šādu līgumu.

1. Līguma priekšmets

1.1. Saskaņā ar šo Līgumu (turpmāk tekstā „Līgums”) Izpildītājs piekrīt un apņemas saskaņā ar Pasūtītāja mutiski dotu uzdevumu, savlaicīgi, augstā kvalitātē veikt projektēšanas darbu pakalpojumus AVK daļām un sniegt konsultācijas pasūtītājam šo sadaļu projektu sakarā.

2. Pušu tiesības un pienākumi

- 2.1. Izpildītājs apliecina, ka tam ir minēto projektu izstrādei nepieciešamās zināšanas, pieredze un formālās atļaujas veikt darbus šī Līguma ietvaros.
- 2.2. Pasūtītājam ir tiesības atteikties pieņemt Darbus, ja Izpildītājs Darbus izpildījis nekvalitatīvi vai neizpildījis pilnā apjomā, vai neizpildījis citu Līguma saistību.
- 2.3. Pasūtītājs samaksā Izpildītājam atlīdzību par padarīto darbu šajā līgumā noteiktajā termiņā, kārtībā un apmēros.
- 2.4. Puses apņemas piedalīties iknedēļas sapulcēs, ja nepieciešams, kur precizējami veicamie Darbi

3. Termiņi

- 3.1. Līgums tiek noslēgts uz nenoteiktu laiku.
- 3.2. Izpildītājs apņemas katru atsevišķo darbu veikt termiņā, par kuru puses mutiski vienojušās.

4. Cena un maksājuma nosacījumi

- 4.1. Apmaksa par veiktajiem Darbiem tiek veikta 10 (desmit) dienu laikā pēc tehniskā projekta saskaņošanas un atbilstoši iesniegtam rēķinam.
- 4.2. Apmaksa par veiktajiem Darbiem tiek aprēķināta izejot no patērēto darba stundu skaita, konkrētam projektam. Vienas darba stundas likme ir 40.00 EUR (četrdesmit eiro, 00 centi) plus PVN. Patērēto darba stundu skaits un samaksas summas tiek apstiprinātas uz abpusēji parakstīta pieņemšanas – nodošanas akta. Izpildītājs sagatavo rēķinu pamatojoties uz pieņemšanas- nodošanas akta pamata.
- 4.3. Ja darbu izpildes laikā Izpildītājam tiek uzdoti papildu darbi, Puses var vienoties par apmaksas apmēra izmaiņām konkrētajā mēnesī.

5. Izmaiņas. Visas izmaiņas, kas groza šī līguma nosacījumus, tai skaitā darbu izpildes termiņus vai Cenu, ir jānoformē rakstiski, kas pēc to abpusējas parakstīšanas kļūst par šī līguma neatņemamu sastāvdaļu.

6. Komunikācija

- 6.1. Darbu apjomu un kvalitātes nosacījumi tiek precizēti pirms katra konkrētā darba uzsākšanas.
- 6.2. Ikdienas komunikācija tiek veikta interneta vidē, izmantojot telekomunikāciju pakalpojumus vai ja nepieciešams, organizējot darba sapulces, par ko vienu dienu iepriekš veicams paziņojums abām līgumslēdzēju pusēm.

7. Nodokļi, nodevas. Jebkuri nodokļi, reģistrāciju apmaksas, nodevas, sociālās nodrošināšanas maksājumi vai arī saistības, kas uzliktas Izpildītājam vai tā darbiniekiem, kas attiecas uz šī līguma darbiem, šai sakarā jānomaksā Izpildītājam.

8. Līguma attiecību pārtraukšana.


- 8.1. Ja viena vai otra līgumslēdzēja puse pilnīgi vai daļēji nevar izpildīt savas saistības tādu apstākļu dēļ, kurus izraisījušas jebkāda veida dabas stihijas, militāras akcijas, blokādes vai citi nepārvaramas varas apstākļi, jebkurai Pusei ir tiesības lauzt šo līgumu, par to rakstiski paziņojot otrajai pusei.
- 8.2. Ja Izpildītājs neievēro termiņus, neizpilda kādu no šī līguma prasībām vai Pasūtītāja norādījumiem, kas saistīti ar Darba izpildi, neievēro noteiktās kvalitātes prasības Pasūtītājs ir tiesīgs pārtraukt šī līguma darbību vismaz piecas darba dienas par to iepriekš, informējot Izpildītāju.
- 8.3. Ja Pasūtītājs izvirza nepamatotas un neizpildāmas prasības Darbu izpildei, Izpildītājs ir tiesīgs pārtraukt šī līguma darbību vismaz piecas darba dienas par to iepriekš informējot Pasūtītāju.
- 8.4. Šis līgums var tikt izbeigts pirms termiņa arī saskaņā ar abpusēju rakstisku vienošanos.


9. Citi noteikumi

- 9.1. Visi šī līguma un tā pielikumu noteikumi atzīstami par konfidenciāliem. Izpildītājs nav tiesīgs izpaust jebkurai trešajai personai šī līguma un tā pielikumu noteikumus, kā arī citu informāciju, kas tam kļuvusi zināma vai tikusi sagatavota sakarā ar šī līguma noslēgšanu un izpildi, izņemot likumā paredzētos gadījumus.
- 9.2. Jebkurš strīds, kas izriet no šī līguma vai ar to sakarā, ieskaitot jautājumus par tā pastāvēšanu, derīgumu vai izbeigšanu, ir jārisina saskaņā ar Latvijas Republikas likumdošanu un, bet nepanākot vienošanos - LR likumdošanā noteiktajā kārtībā.
- 9.3. Šis līgums ir sagatavots un parakstīts divos autentiskos eksemplāros latviešu valodā pa vienam katrai līgumslēdzējai pusei.

10. Pušu rekvizīti un paraksti:

Pasūtītājs:	Izpildītājs:
SIA "Cerkazi-G"	Tatjana Grava
Reģ. Nr. 43603063747	Personas kods: 150181-10526
Zirņu ielā 5k-2-110, Rīgā, LV-1013	Ziedu iela 1-45, Lapmežciems, Engures nov., LV-3118
Tālr. +371 26133433	Tālr. +371 29610428
A/S „Swedbanka”	Tatjana Grava
LV86HABA0551038093376	
Prokūrists Jānis Graudulis	

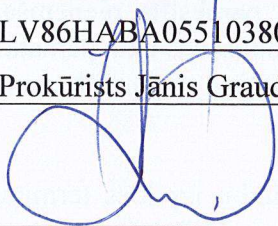
J. Graudulis

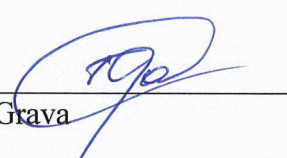
T. Grava

Civiltiesiskās atbildības Apdrošināšanas polise Nr. 610036346



ERGO Insurance SE, reģistrēta Igaunijas Republikas Komercreģistrā ar reģ.Nr.10017013, adrese: A.H.Tammsaare tee 47, Tallinā, 11316, Igaunijā, pilnvarotais pārstāvis Latvijā.
ERGO Insurance SE Latvijas filiāle, Vien. reģ. Nr. 40103599913, Skanstes iela 50, Rīga, LV-1013, Klientu atbalsta tālrunis: 1887, zvanot no ārzemēm: (+371) 6 708 1887, e-pasts: info@ergo.lv

Apdrošinājuma ņēmējs

Nosaukums/ vārds, uzvārds: GRAVA TATJANA

Reģ.Nr./personas kods: 15018110526Tālrunis:epasts:

Adrese: ZIEDU IELA 1-45, LAPMEŽCIEMS, ENGURES NOVADS, LATVIJA

Apdrošinātais

Nosaukums/ vārds, uzvārds: GRAVA TATJANA

Reģ.Nr./personas kods: 15018110526Tālrunis:epasts:

Adrese: ZIEDU IELA 1-45, LAPMEŽCIEMS, ENGURES NOVADS, LATVIJA

Apdrošinātā darbība

Projektēšana, autoruzraudzība.

Apdrošināšanas teritorija

Latvijas Republika

Atlīdzināmie zaudējumi

Trešajai personai (t.sk. citiem būvniecības dalībniekiem), atbilstoši noteikumiem, tiek atlīdzināts personai nodarīts kaitējums, mantai nodarīts zaudējums, izrietošs finansiāls zaudējums, finansiāls zaudējums (t.sk.par jau uzcelta objekta vai tā daļas pārbūvi), izdevumi par kaitējumu videi, kā arī tiesāšanās izdevumi. Apdrošināšanas līgums noslēgts saskaņā ar Ministru kabineta noteikumiem Nr.502 „Noteikumi par būvspeciālistu un būvdarbu veicēju civiltiesiskās atbildības obligāto apdrošināšanu”

Kopējais atbildības limits	EUR	150000.00
Atbildības limits vienam apdrošināšanas gadījumam	EUR	150000.00
Pašrisks	EUR	0.00
Prēmija	EUR	180.00

Līguma sastāvdaļas

Pieteikums
Polise
Profesionālās civiltiesiskās atbildības apdrošināšanas noteikumi Nr. PROF 01-2013 un Sevišķie noteikumi būvspeciālistu profesionālās darbības civiltiesiskās atbildības apdrošināšanai Nr. B SN 04-2015

Īpašās vienošanās

Kā līdzapdrošinātās personas Apdrošināšanas līgumā iekļauti visi Apdrošinātā apakšuzņēmēji.

Līguma darbības periods	No	10.05.2018.	plkst. 00:00	Līdz	09.05.2019.	plkst. 24:00
Apdrošināšanas prēmija kopā	180,00 EUR					
Maksājumi (summa apmaksai, apmaksas termiņš)						
1.Maksājums	180,00 EUR	15.05.2018	2.Maksājums			
3.Maksājums	4.Maksājums					
5.Maksājums						

Apdrošināšanas aizsardzība ir spēkā ar nosacījumu, ka Apdrošināšanas prēmija ir samaksāta līgumā minētajos termiņos un apjomā neatkarīgi no tā, vai Apdrošinātājs ir izrakstījis rēķinu. Apdrošinātājs un Apdrošinājuma ņēmējs vienojas, ka šī apdrošināšanas līguma darbības ietvaros pušu attiecībās par derīgiem tiek uzskatīti arī rēķini, uz kuriem atbildīgo personu paraksti ir aizstāti ar elektronisku apliecinājumu svītru koda veidā. Apdrošinājuma ņēmējs Apdrošinātā riska novērtēšanai par Apdrošināmo objektu sniedz patiesu informāciju, kas tiek fiksēta polisē vai pieteikumā, kas ir līguma neatņemama sastāvdaļa, pirms polises reģistrācijas Apdrošinātāja datu bāzē. Apdrošinātājs un Apdrošinājuma ņēmējs vienojas, ka Apdrošināšanas prēmijas samaksa līgumā noteiktajā termiņā kalpo par pierādījumu ne tikai polisē un pieteikumā minēto ziņu patiesumam, bet arī apliecina faktu, ka Apdrošinājuma ņēmējs ar līguma noteikumiem ir iepazinies, tie ir saprotami un piekrit tos ievērot, kā arī ir informēts par apdrošināšanas starpnieka atlīdzības apmēru pirms apdrošināšanas līguma noslēgšanas, ja līgums ir slēgts ar apdrošināšanas starpnieka palīdzību. Apdrošināšanas līguma noteikumi ir pieejami www.ergo.lv vai jebkurā ERGO birojā. Gadījumā, ja dažādās apdrošināšanas līguma sastāvdaļās atšķiras Apdrošinātāja rekvizīti, tad par noteicošajiem uzskatāmi polisē norādītie.

Rīga, 10.05.2018

Apdrošinātāja pārstāvis: OļEGS ZEĻINSKIS

Apdrošinājuma ņēmēja pārstāvis: GRAVA TATJANA