


Pasīvās ventilācijas deflektori no metāla skārda ar PE pārklājumu RR32 tonī

FASĀDE 1-4

1:100

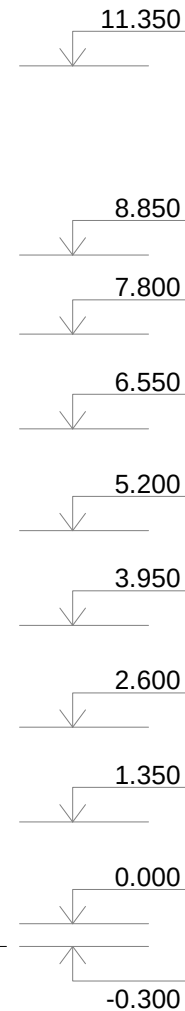

FASĀŽU KRĀSU PASE UN APDARES MATERIĀLI:

- Fasādes struktūrapmetums (Baumit Life 1157)
- Fasādes struktūrapmetums (Baumit Life 0424)
- Cokola struktūrapmetums (Baumit Life 0913)
- Skārda elementi un iesegumi (PE pārklājums RR32)


Esošā transformatora apakšstācijas zemsprieguma sadalne

FASĀDE A-C


1:100

11.350

Pasīvās ventilācijas deflektori no metāla skārda ar PE pārklājumu RR32 tonī

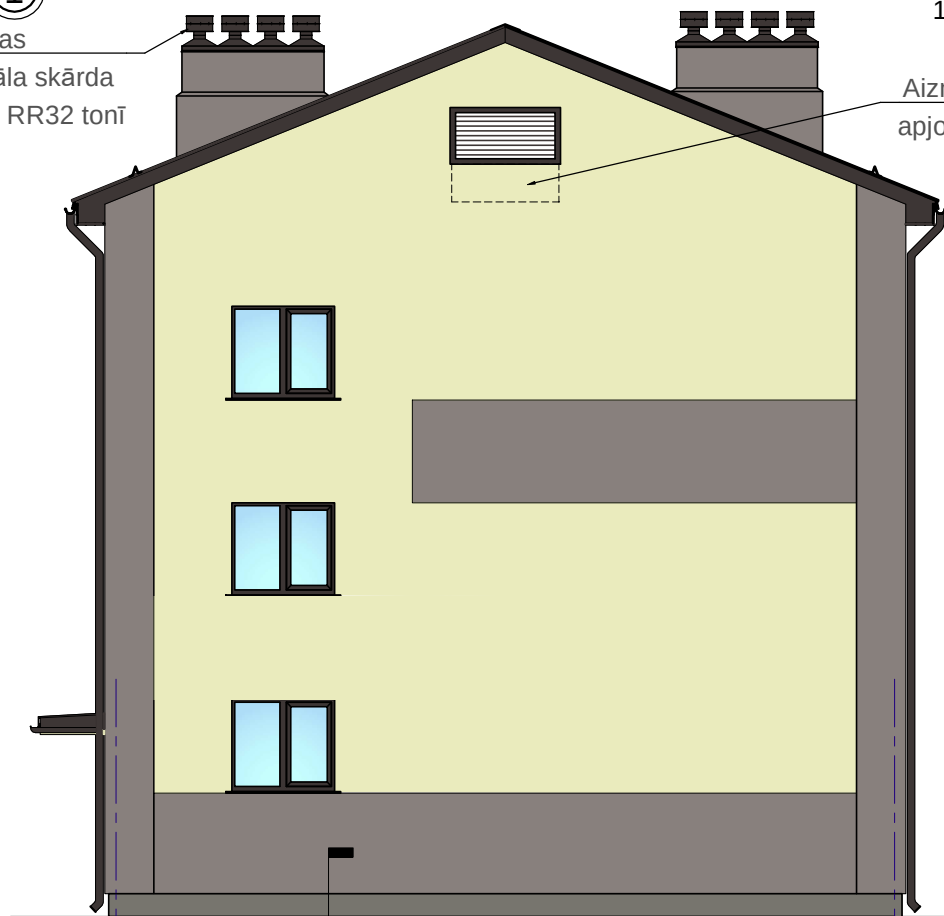

Aizmūrējamais apjoms 0.71 m²

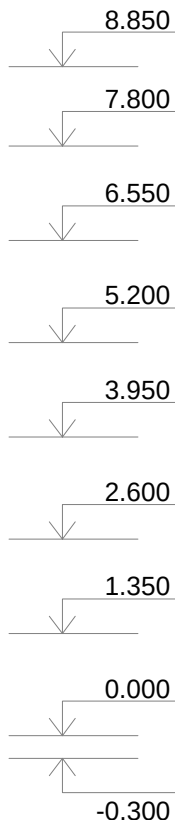

Piezīmes:



- Visas lapas skatāmas kopā ar pārējo projektu.
- Par nosacīto atzīmi 0.000 pieņemts esošais cokola līmenis.
- Izmēri plānā doti milimetros augstuma atzīmes metros, ja nav norādītas citas mērvienības.
- Visus izmērus un mērķēdes, pirms konkrēto būvdarbu uzsākšanas vai pasūtījuma izdarīšanas, pārbaudīt. Izmērus nenolasīt pēc mēroga. Šaubu gadījumā konsultēties ar būvprojekta autoru.
- Visas atkāpes no projekta risinājumiem, kā arī no tā izrietošās mezglu un risinājumu papildus detalizācijas izstrādā uzņēmējs savlaicīgi, pirms darbu uzsākšanas vai pasūtījumu izdarīšanas, saskaņojot ar projekta autoru.
- Maināmiem logiem paredzēt logu daļījumu un vērtņu vēršanos tādu, kāds tas ir patreiz.
- Logu un durvju eksplikāciju skatīt lapā AR-7.
- Krāsu risinājumu skatīt krāsu pasē.
- Pirms siltināšanas fasādes ir jānovērtē uz mikroorganismu esamību.
- Fasādes atjaunošanas laikā esošo transformatora apakšstācijas zemsprieguma sadalni pārbīdīt no fasādes ne mazāk kā par 150 mm.
- Siltinājumu risinājumu mezglus skatīt lapās AR-8; AR-9; AR-10; AR-11, AR-12, AR-13.
- Pirms siltumizolācijas darbu veikšanas nepieciešams veikt sienas virsmu mehānisko bojājumu remontu, kā arī veikt kabeļu sakārtošanu, kuras atrodas uz fasādes virsmas.
- Būvniecības materiālus izmantot piedāvātos vai pēc kvalitātes prasībām līdzvērtīgus. Ievērot materiālu un izstrādājumu ražotāja norādījumus.

B			
A			
KODS	IZMAIŅAS	IZM. IZDARĪJA	DATUMS
CAD RASĒJUMĀ AR ROKU VEIKTAS IZMAIŅAS IR SPĒKĀ, JA APLIECINĀTAS AR BŪVPROJEKTA VADĪTĀJA PARAKSTU.			
PROJEKTĒTĀJS: SIA "Cerkazi-G" SIA "Cerkazi-G", Reģ. Nr.43603063747, Kr.Valdemāra iela 151-110, Rīga, LV-1013 A/S Swedbanka Konts: LV86HABA0551038093376			
PASŪTĪTĀJS:	SIA "Jelgavas nekustamā īpašuma pārvalde" Pulkveža Brieža iela, Jelgava, LV- 3007	PASŪT.NR.	
BŪVPROJEKTS:	DAUDZDZĪVOKĻU DZĪVOJAMĀ MĀJA, Puķu iela 1, Jelgava. VIENKĀRŠOTĀ FASĀDES ATJAUNOŠANA.	FAILA NOS. analogs lapas Nr.	
		ARHĪVA NR.	
ADRESE:	Puķu iela 1, Jelgava. KADASTRA NUMURS 0900 003 0210 001	DATUMS 18.08.2016	
RASĒJ. NOSAUKUMS	Fasāde 1-4 Fasāde A-C	STADIJA	Vienskāršotā fasādes atjaunošana
		MĒROGS	1:100
DAĻAS VAD.	I. LĀČAUNIECE	DAĻA	RAS. NR.
IZSTRĀDĀJA:	O.OSADČUKA		LAPU NR.
			AR-5

Pasīvās ventilācijas deflektori no metāla skārda ar PE pārklājumu RR32 tonī

FASĀDE 4-1

1:100

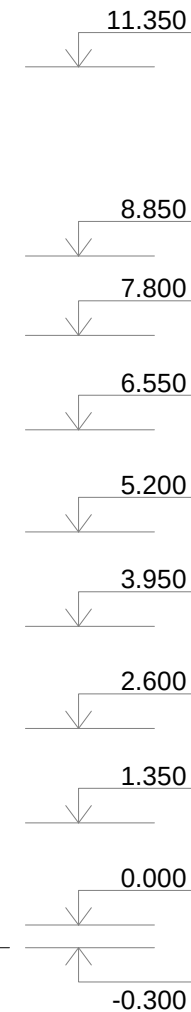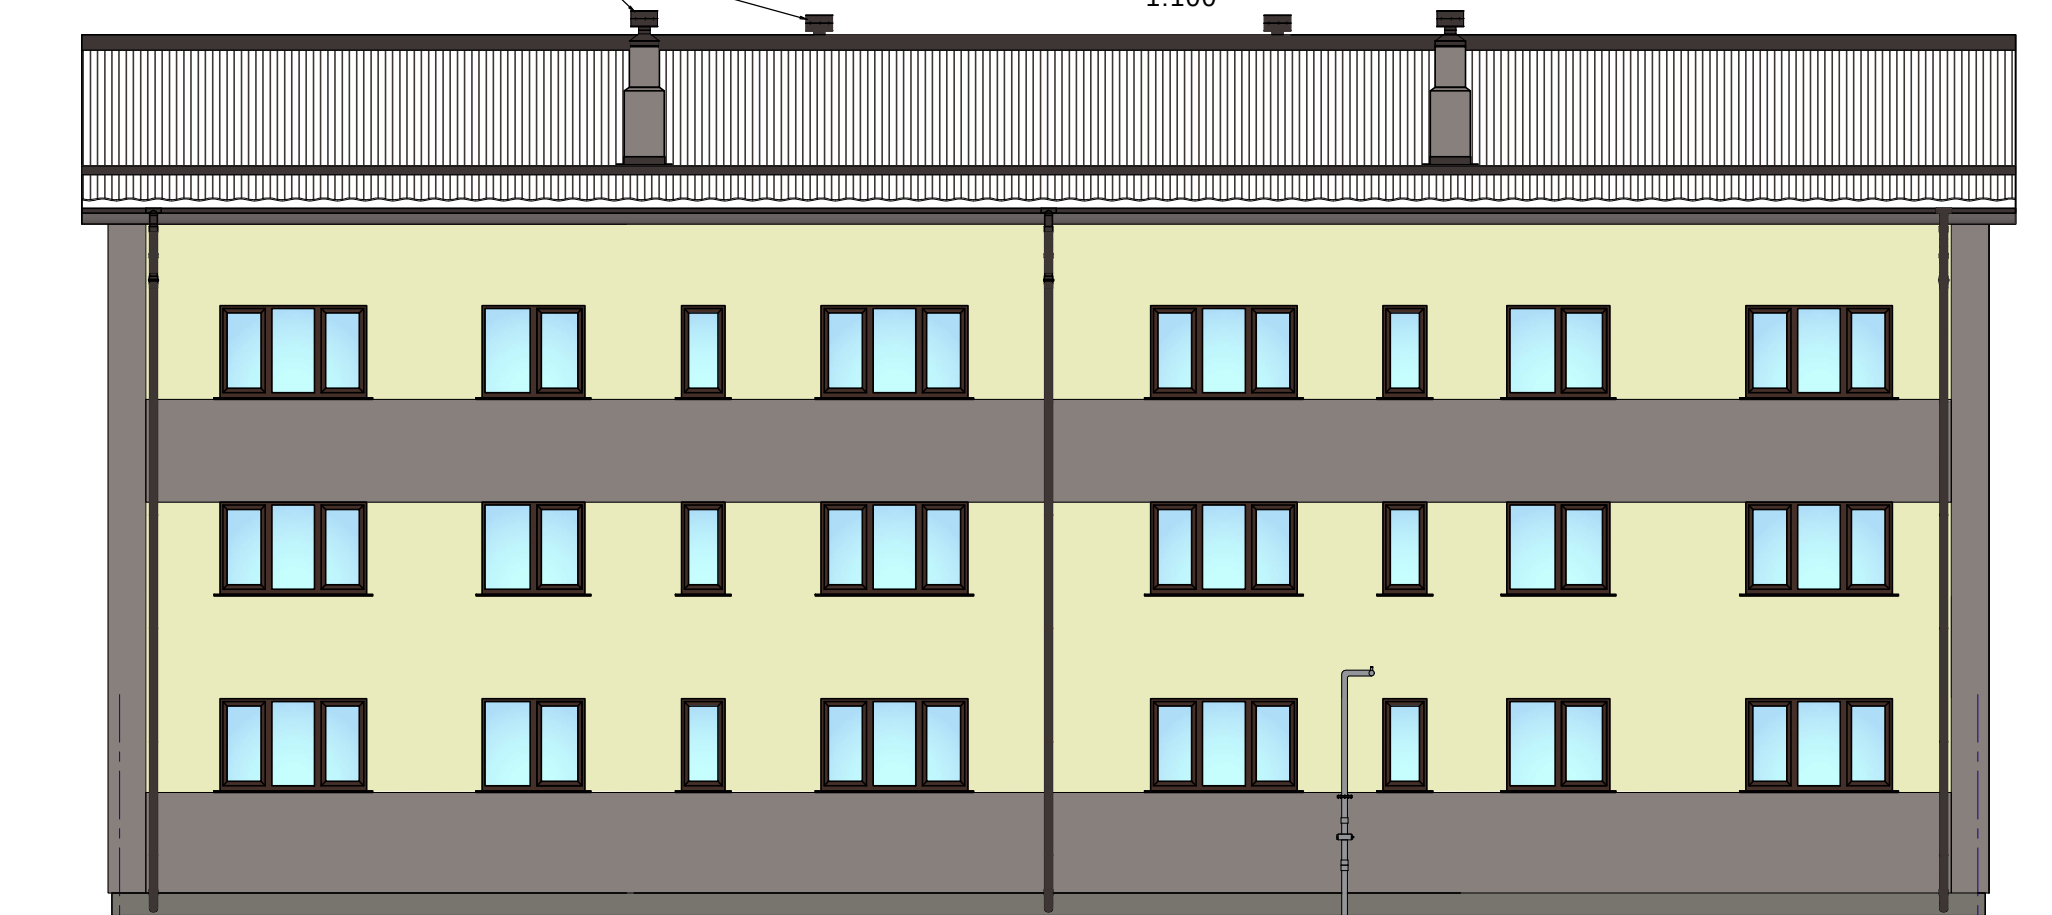


FASĀŽU KRĀSU PASE UN APDARES MATERIĀLI:

- Fasādes struktūrapmetums (Baumit Life 1157)
- Fasādes struktūrapmetums (Baumit Life 0424)
- Cokola struktūrapmetums (Baumit Life 0913)
- Skārda elementi un iesegumi (PE pārklājums RR32)

FASĀDE C-A

1:100

Pasīvās ventilācijas deflektori no metāla skārda ar PE pārklājumu RR32 tonī

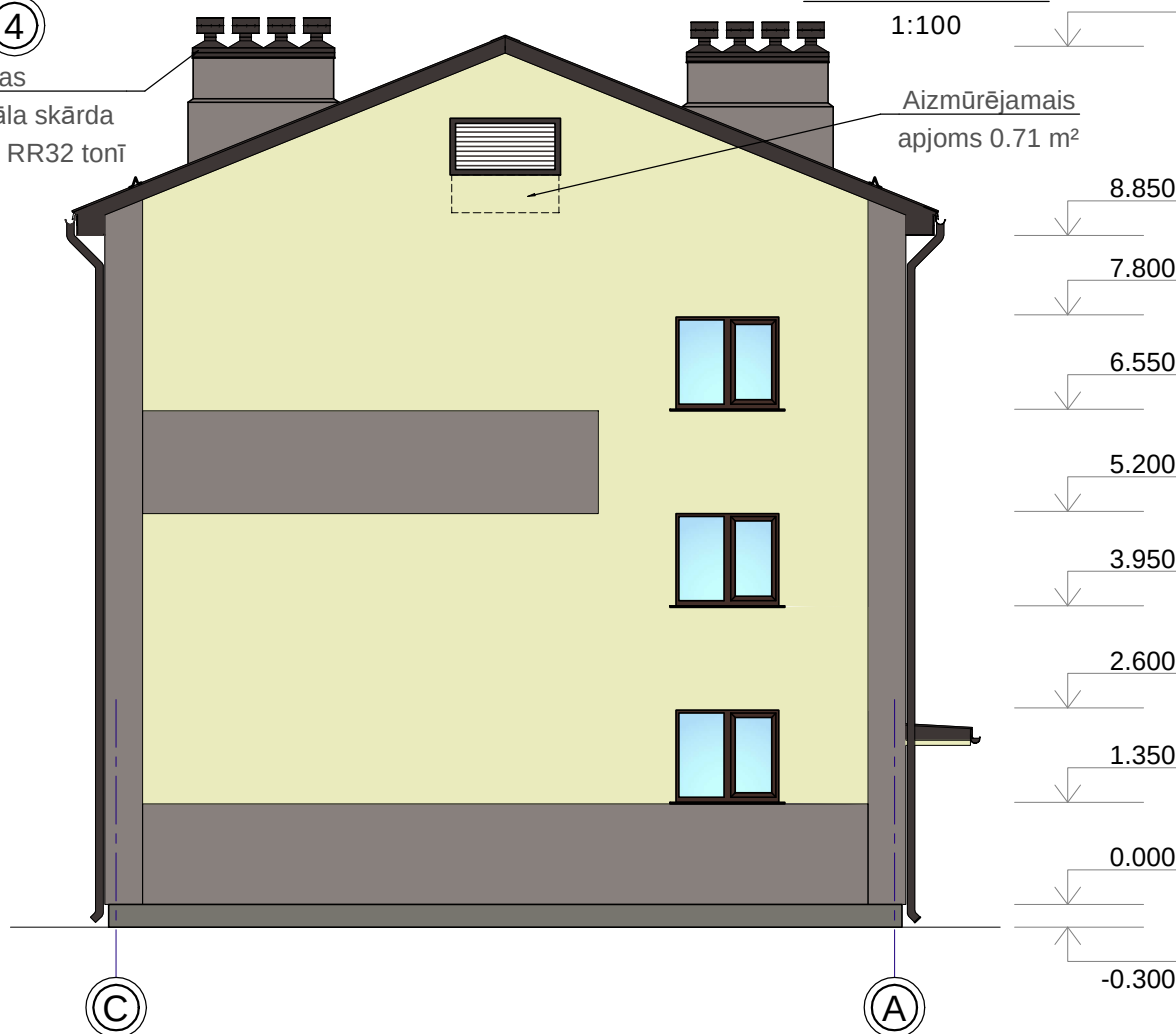

Piezīmes:

- Visas lapas skatāmas kopā ar pārējo projektu.
- Par nosacīto atzīmi 0.000 pieņemts esošais cokola līmenis.
- Izmēri plānā doti milimetros augstuma atzīmes metros, ja nav norādītas citas mērvienības.
- Visus izmērus un mērķēdes, pirms konkrēto būvdarbu uzsākšanas vai pasūtījuma izdarīšanas, pārbaudīt. Izmērus nenolasīt pēc mēroga. Šaubu gadījumā konsultēties ar būvprojekta autoru.
- Visas atkāpes no projekta risinājumiem, kā arī no tā izrietošās mezglu un risinājumu papildus detalizācijas izstrādā uzņēmējs savlaicīgi, pirms darbu uzsākšanas vai pasūtījuma izdarīšanas, saskaņojot ar projekta autoru.
- Maināmiem logiem paredzēt logu daļījumu un vērtņu vēršanos tādu, kāds tas ir patreiz.
- Logu un durvju eksplikāciju skatīt lapā AR-7.
- Krāsu risinājumu skatīt krāsu pasē.
- Pirms siltināšanas fasādes ir jānovērtē uz mikroorganismu esamību.
- Fasādes atjaunošanas laikā esošo transformatora apakšstācijas zemsprieguma sadalni pārbīdīt no fasādes ne mazāk kā par 150 mm.
- Siltinājumu risinājumu mezglus skatīt lapās AR-8; AR-9; AR-10; AR-11, AR-12, AR-13.
- Pirms siltumizolācijas darbu veikšanas nepieciešams veikt sienas virsmu mehānisko bojājumu remontu, kā arī veikt kabeļu sakārtošanu, kuras atrodas uz fasādes virsmas.
- Būvniecības materiālus izmantot piedāvātos vai pēc kvalitātes prasībām līdzvērtīgus. Ievērot materiālu un izstrādājumu ražotāja norādījumus.

B			
A			
KODS	IZMAIŅAS	IZM. IZDARĪJA	DATUMS
CAD RASĒJUMĀ AR ROKU VEIKTAS IZMAIŅAS IR SPĒKĀ, JA APLIECINĀTAS AR BŪVPROJEKTA VADĪTĀJA PARAKSTU.			
PROJEKTĒTĀJS: SIA "Cerkazi-G" SIA "Cerkazi-G", Reģ. Nr.43603063747, Kr.Valdemāra iela 151-110, Rīga, LV-1013 A/S Swedbanka Konts: LV86HABA0551038093376			
PASŪTĪTĀJS:	SIA "Jelgavas nekustamā īpašuma pārvalde" Pulkveža Brieža iela, Jelgava, LV- 3007	PASŪT.NR.	
BŪVPROJEKTS:	DAUDZDZĪVOKĻU DZĪVOJAMĀ MĀJA, Puķu iela 1, Jelgava. VIENKĀRŠOTĀ FASĀDES ATJAUNOŠANA.	FAILA NOS.	analogi lapas Nr.
ADRESE:	Puķu iela 1, Jelgava. KADASTRA NUMURS 0900 003 0210 001	ARHĪVA NR.	
RASĒJ. NOSAUKUMS	Fasāde 4-1 Fasāde C-A	DATUMS	18.08.2016
STADIJA		VIENKĀRŠOTĀ fasādes atjaunošana	
MĒROGS			1:100
DAĻAS VAD.	I. LĀČAUNIECE	DAĻA	RAS. NR.
IZSTRĀDĀJA:	O.OSADČUKA		LAPU NR.
		AR-6	