
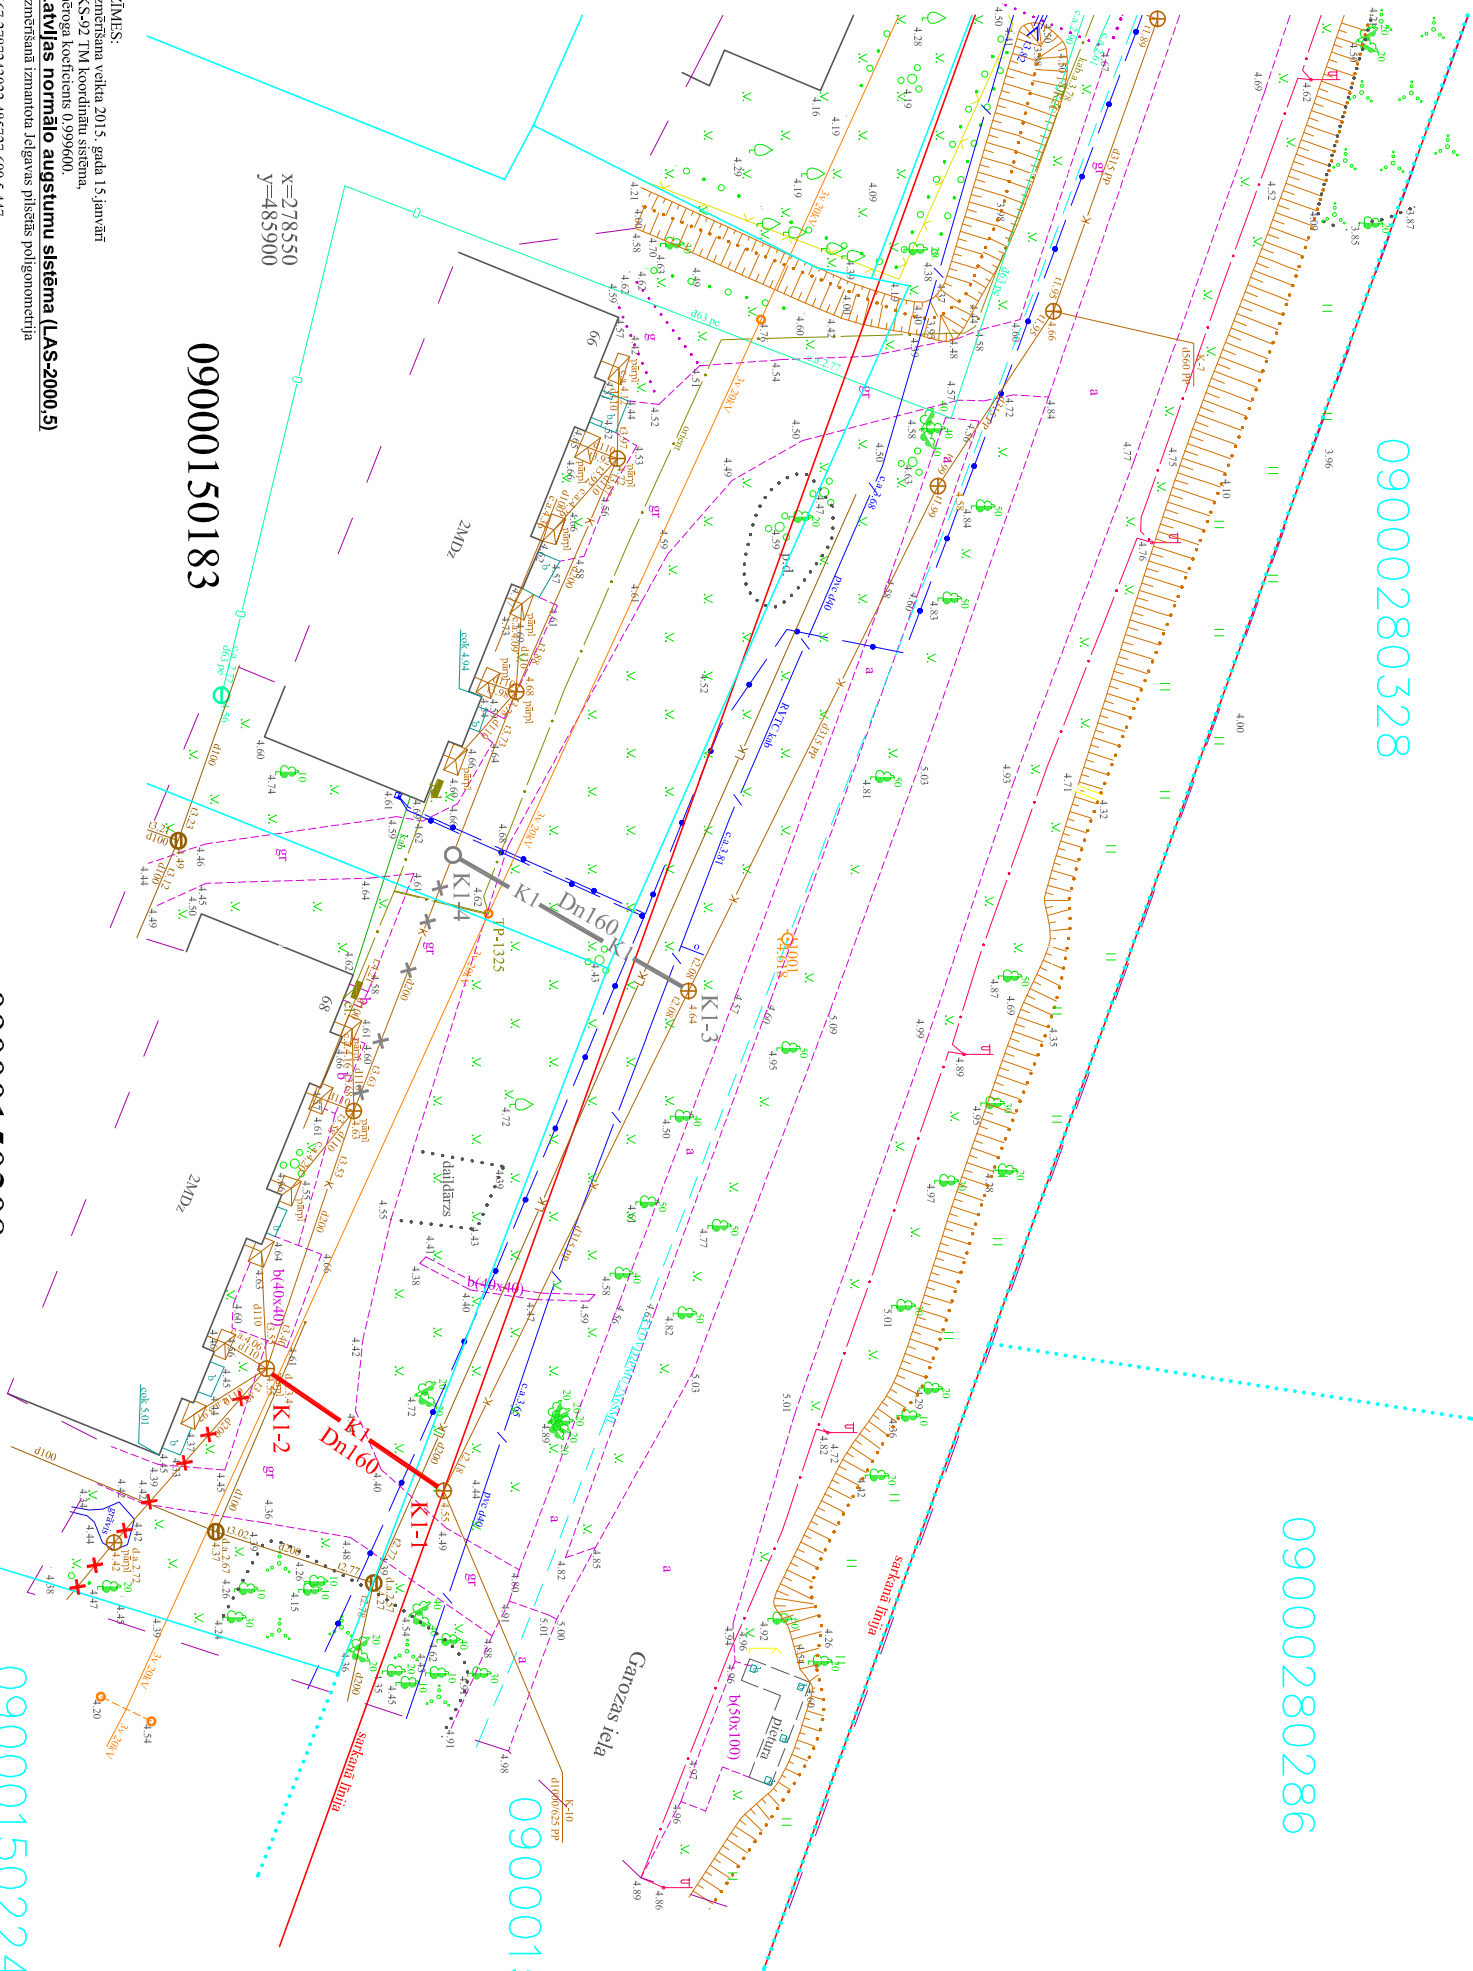



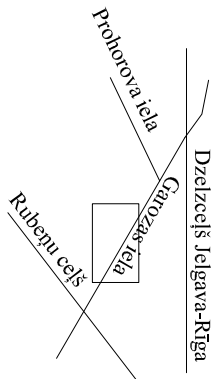


- PIEZĪMĒS:
1. Uzņemšana veikta 2015. gada 15. janvārī
 2. LKS-92. TM koordinātu sistēma, mēroga koeficients (639900).
 3. **Latvijas normālo augstumu sistēma (LAS-2000,5)**
 4. Uzņemšana izmantota Jelgavas pilsētas poligonometrija
 5. Nekustamā īpašuma kadastra kartes dati uz 21.01.2015. Datu iegūti portālā www.kadastrs.lv (datums 635574620956662500.dgn).
 6. Saskaņā ar VZD sniegto informāciju zemes vienību robežas ir atbilstošas atbilstoši zemes kadastrālās uzņemšanas un vietēja ģeodēziskā tīkla precizitātei un var nesakrist ar situāciju plānā.
 7. u.c. (plānseks, MK noteikumi, utt.)

! Uzmanību plāns sastādīts Latvijas normālo augstumu sistēmā epochā 2000,5 (LAS-2000,5). Eiropas vertikālās augstumu sistēmas (EVRS) realizācija Latvijas teritorijā.

Inženierkomunikāciju turētāju saskaņojumi				
Inženierkomunikāciju turētājs	Inženierkomunikācija	Paraksts	Datums	Saskaņotājs
AS "Sadales tīkls"	vīd. un zemsprieguma elektroapgādes tīkli	paraksts	29.01.2015	A.Šiliņš
SIA "Lattelecom"	elektronisko sakaru tīkli	paraksts	29.01.2015	V. Burenkovs
SIA "Jelgavas Ūdens"	ūdensvads un kanalizācija	paraksts	12.02.2015	I. Buša
AS "Latvijas Gāze"	gāzesvads	paraksts	17.02.2015	K. Jurčevica
SIA "Fortum Jelgava"	siltumtīkli	paraksts	27.01.2015	J. Grohova
Jelgavas pilsētas Pilsētasiniecība	elektrotīkli	paraksts	27.01.2015	A. Babikins
Jelgavas pilsētas Pilsētasiniecība	hidrotehniskie tīkli	paraksts	02.02.2015	Z. Barkovska
Jelgavas pilsētas Pilsētasiniecība	sakaru kanalizācijai	paraksts	02.02.2015	M. Skudra

SIA TOPOGRAF S Reģ.Nr. LV43603029982 Raiņa iela 3-70, Jelgava, LV-3001, Tel. 29102992 e-pasts: topograts@topograts.lv				Pasūtījums: Jelgavas pilsēta Garozas iela 68 Rdz Prohorova ielai	
Topogrāfisko plānu izstrādāja: Tāl. +371 29102992		Pasūtītājs: SIA BELSS			
Sertificētais ģeodēzists: Mareks Kalāžs Ser.Nr.ACO00000047		Pasūtījuma ID numurs: 10-01-2015			
Valdes loceklis: M.Kalāžs		Plāna nosaukums: 1			
Sertificētais ģeodēzists: M.Kalāžs		Lapas: 2			
Mērinieka palīgs: E.Eglāja		Marka: TI			
		Mērogs: 1:500			
Amats: Vārds, uzvārds		Paraksts			
Pasūtītājs: SIA "Jelgavas nekustamo īpašumu pārvalde"					
Objekts: Centralizēta kanalizācija					
dzīvojamai mājai Jelgavā, Garozas ielā 68					
Objekta adrese: Jelgava, Garozas iela 68					
Rasējuma nosaukums: Saimnieciskās kanalizācijas plāns					
Būvkomersantu Reģ.Nr.: 11913					
Stadija: Marka: ŪKT					
Lapa: ŪKT-2 Lapu sk.: 1					
MĒROGS: 1:500					

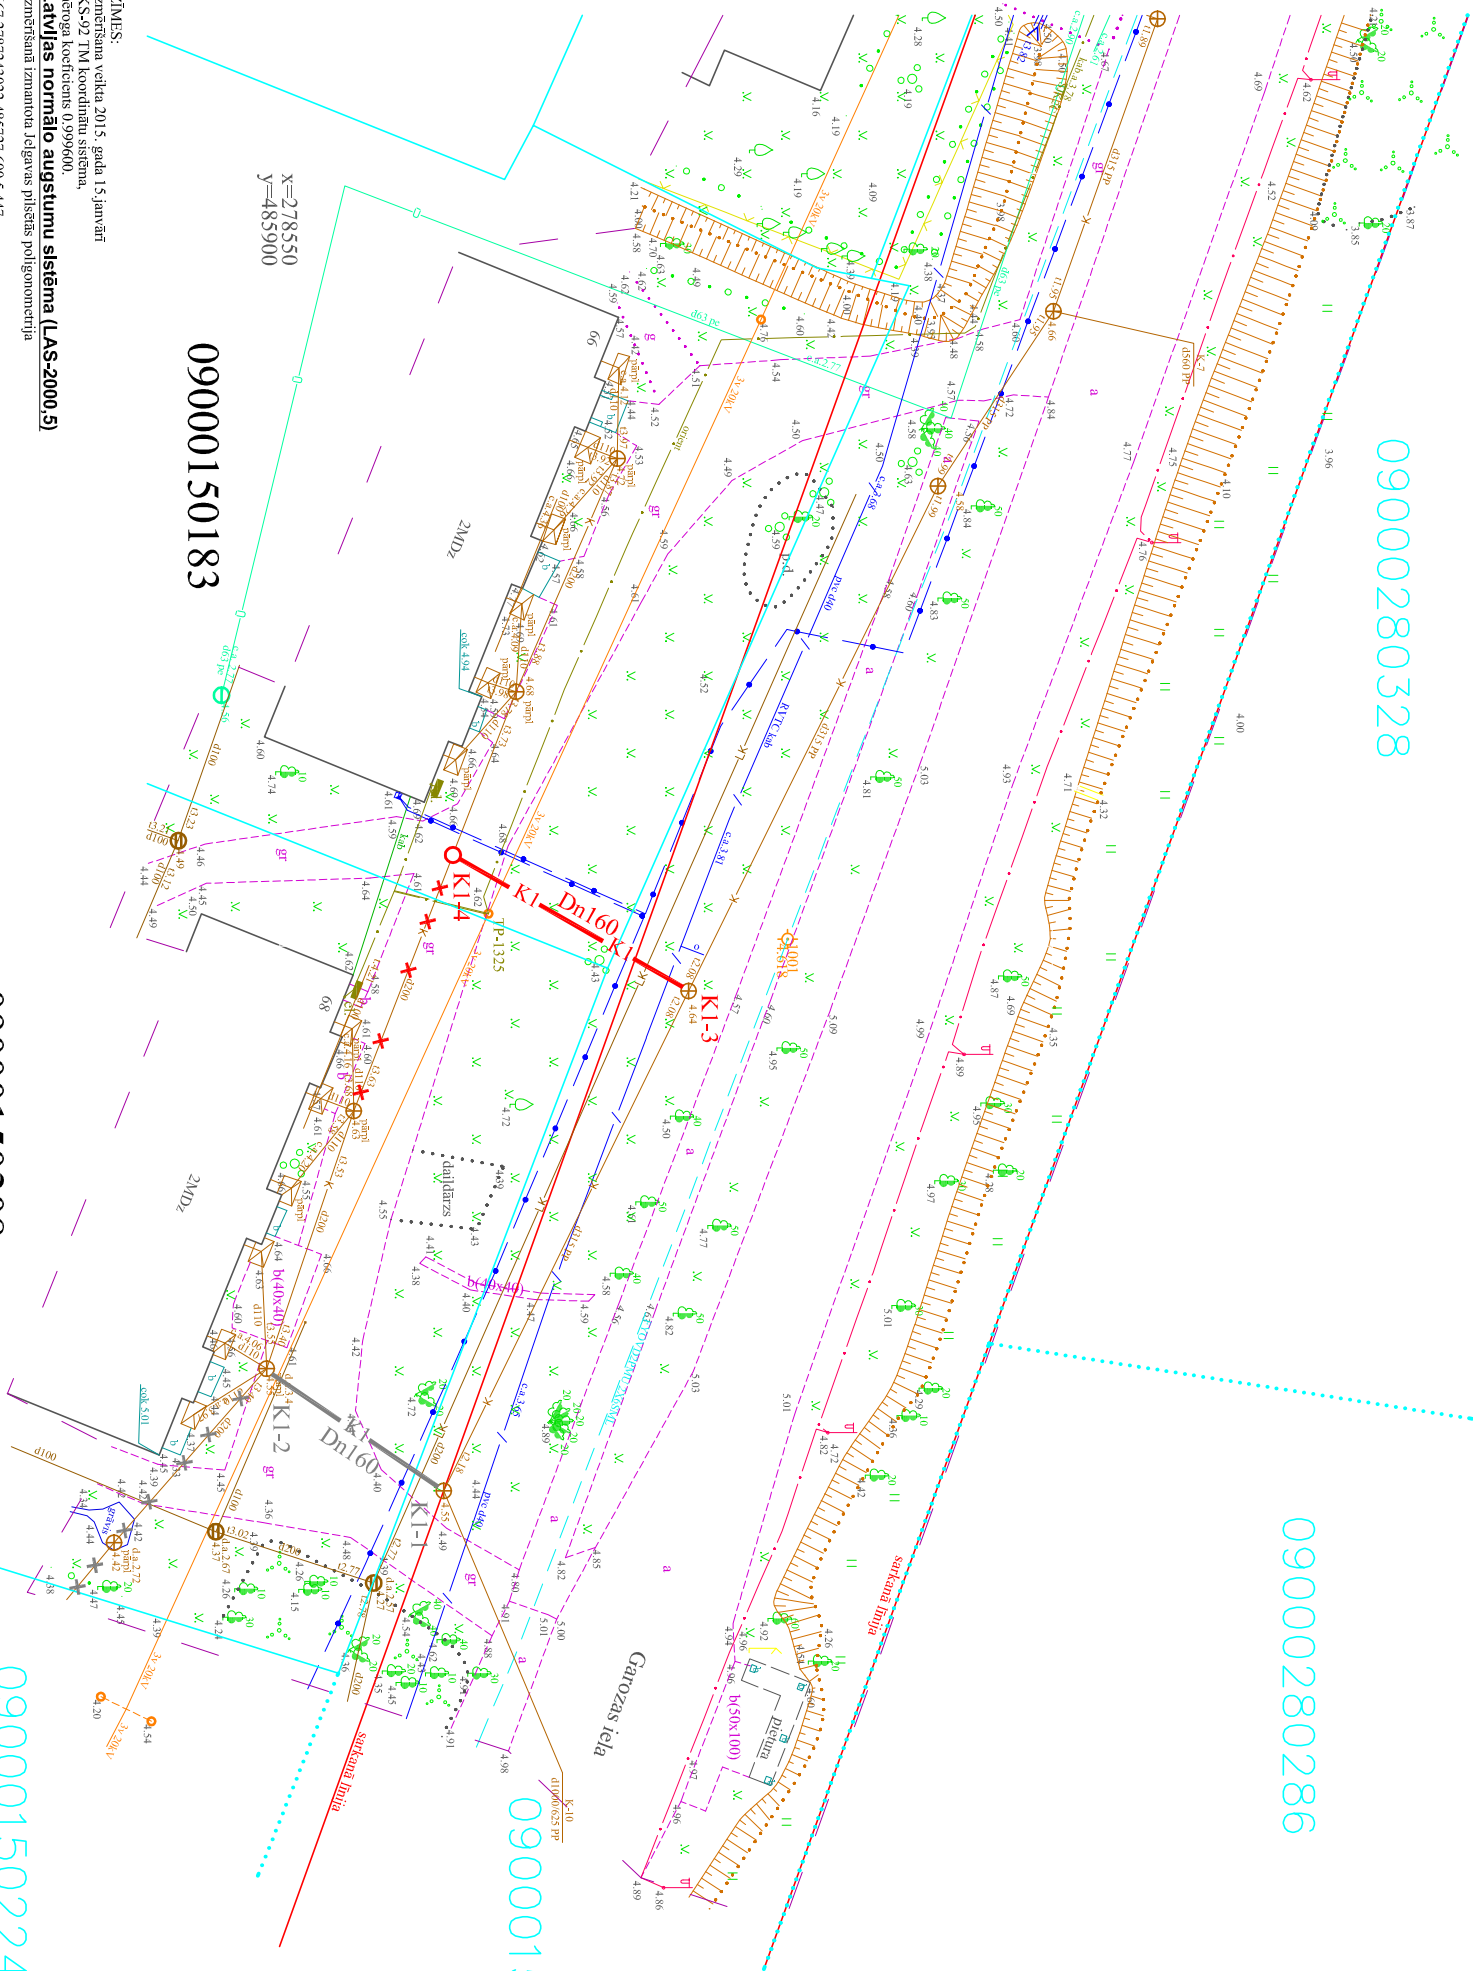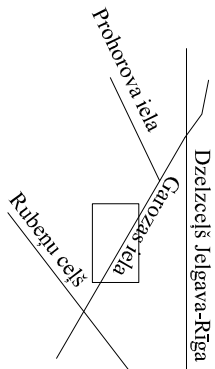

- PIEZĪMĒS:
1. Uzņemšana veikta 2015. gada 15. janvārī
 2. LKS-92. TM koordinātu sistēma, mēroga koeficients (1:20000).
 3. **Latvijas normālo augstumu sistēma (LAS-2000,5)**
 4. Uzņemšana izmantota Jelgavas pilsētas poligonometrija
 5. Nekustamā īpašuma kadastra kartes dati uz 21.01.2015. Dati iegūti portālā www.kadastrs.lv (datne 635574620956662500.dgn).
 6. Saskaņā ar VZD sniegto informāciju zemes vienību robežas ir atbilstošas atbilstoši zemes kadastrālās uzņemšanas un vietiņa ģeodēziskā tīkla precizitātei un var nesakrist ar situāciju plānā.
 7. u.c. (plānseks, MK noteikumi, utt.)

! Uzmanību plāns sastādīts Latvijas normālo augstumu sistēmā epochā 2000,5 (LAS-2000,5). Eiropas vertikālās augstumu sistēmas (EVRS) realizācija Latvijas teritorijā.

Inženierkomunikāciju turētāju saskaņojumi

Inženierkomunikāciju turētājs	Inženierk omunikācija	Paraksts	Datums	Saskaņotājs	Piezīmes
AS "Sadales tīkls"	vīd. un zemsprieguma elektroapgādes tīkli	paraksts	29.01.2015	A.Šiliņš	
SIA "Lattelecom"	elektronisko sakaru tīkli	paraksts	29.01.2015	V.Burenkovs	Nr.0124
SIA "Jelgavas Ūdens"	ūdensvads un kanalizācija	paraksts	12.02.2015	I.Buša	
AS "Latvijas Gāze"	gāzesvads	paraksts	17.02.2015	K.Jurčevica	
SIA "Fortum Jelgava"	siltumtīkli	paraksts	27.01.2015	J.Grobovska	Nr.14
Jelgavas pilsētas Pilsētasiniecība	elektrotīkli	paraksts	27.01.2015	A.Babikins	
Jelgavas pilsētas Pilsētasiniecība	hidrotehniskie tīkli	paraksts	02.02.2015	Z.Barkovska	
Jelgavas pilsētas Pilsētasiniecība	sakaru kanalizācijai	paraksts	02.02.2015	M.Skudra	

SIA TOPOGRAFĀFS Reģ.Nr. LV43603029982 Rauna iela 3-70, Jelgava, LV-3001, Tel. 29102992 e-pasts: topograts@topograts.lv				Pasūtījums: Jelgavas pilsēta Garozas iela 68 līdz Prohorova ielai	
Topogrāfisko plānu izstrādāja: Sertificēts ģeodēzists: Mareks Kalāžs Ser.Nr.AC000000047				Pasūtītājs: SIA BELSS	
Valdes loceklis		M.Kalāžs	15.01.2015	Plāna nosaukums:	
Sertificēts ģeodēzists		M.Kalāžs	15.01.2015	Lapa: 1	
Mērnīca palīgs		E.Eglāja	15.01.2015	Lapas: 2	
				Marka: TI	
				Mērogs: 1:500	
Pasūtītājs: SIA "Jelgavas nekustamo īpašumu pārvalde"				SIA "Jelgavas nekustamo īpašumu pārvalde" Reģ. Nr. 43603064850, Akmeņu iela 28, Jelgava, LV-3004, tel. 29472566	
Objekts: Centralizēta kanalizācija dzīvojamai mājai Jelgavā, Garozas ielā 66					
Objekta adrese: Jelgava, Garozas iela 66				Būvkomersantu Reģ.Nr.: 11913	
Rasējuma nosaukums: Saimnieciskās kanalizācijas plāns				Stadija: Marka: ŪKT	
Līguma Nr.: ...				Lapa: ŪKT-2 Lapu sk.: MĒROGS: 1:500	