



INVENTARĒJUMA PLĀNS

Jumtām Leninga ielā №15

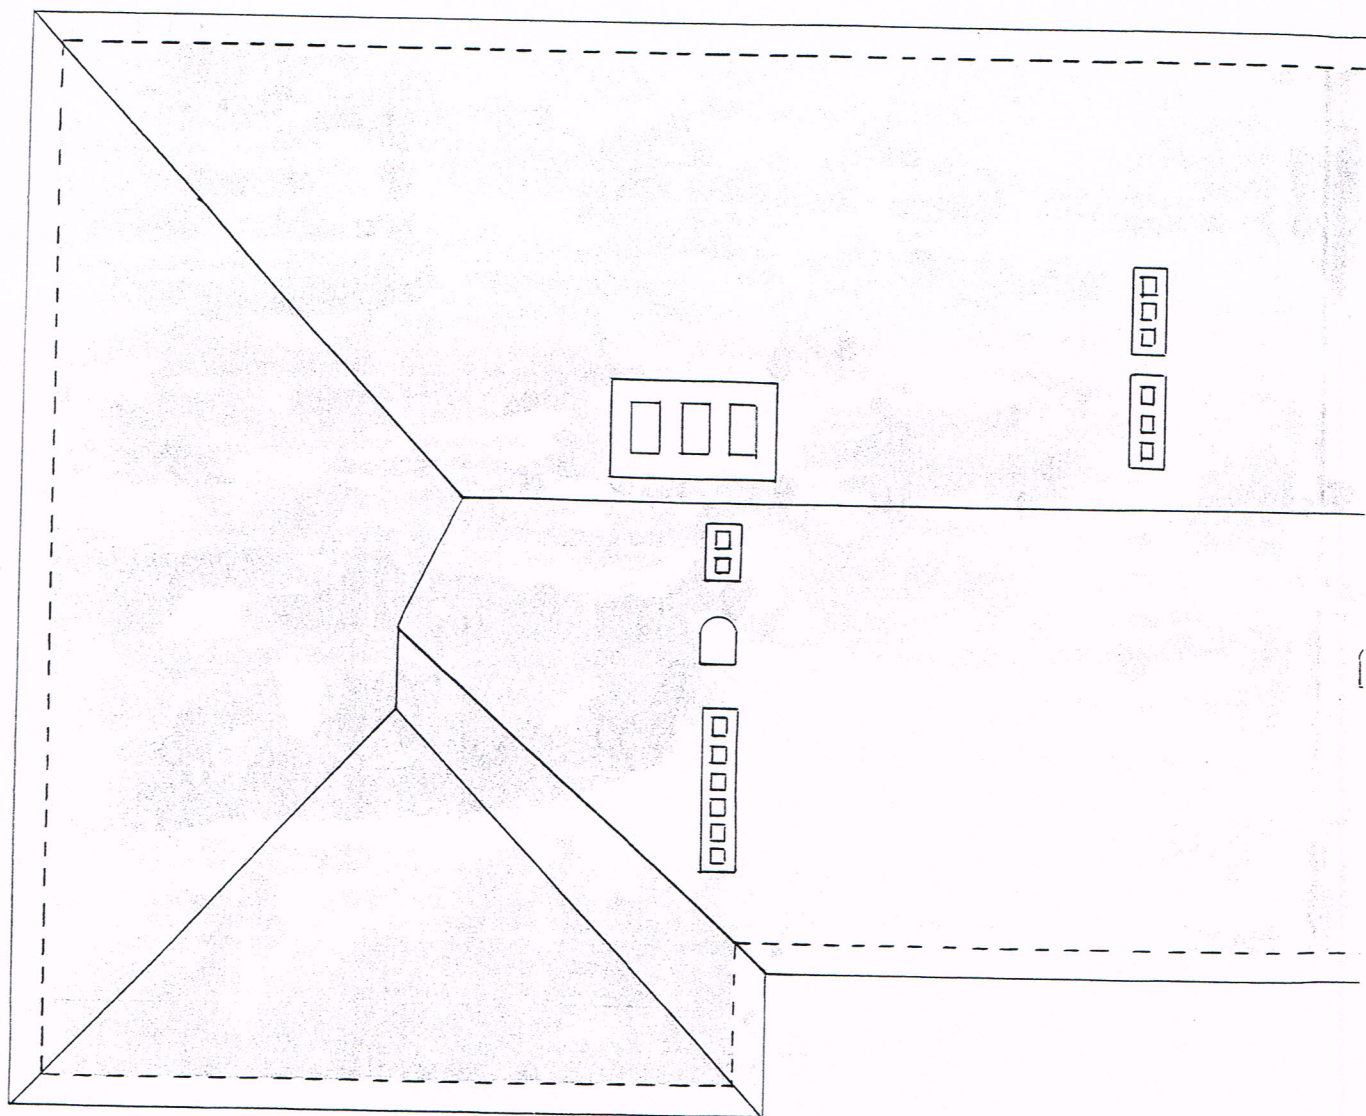

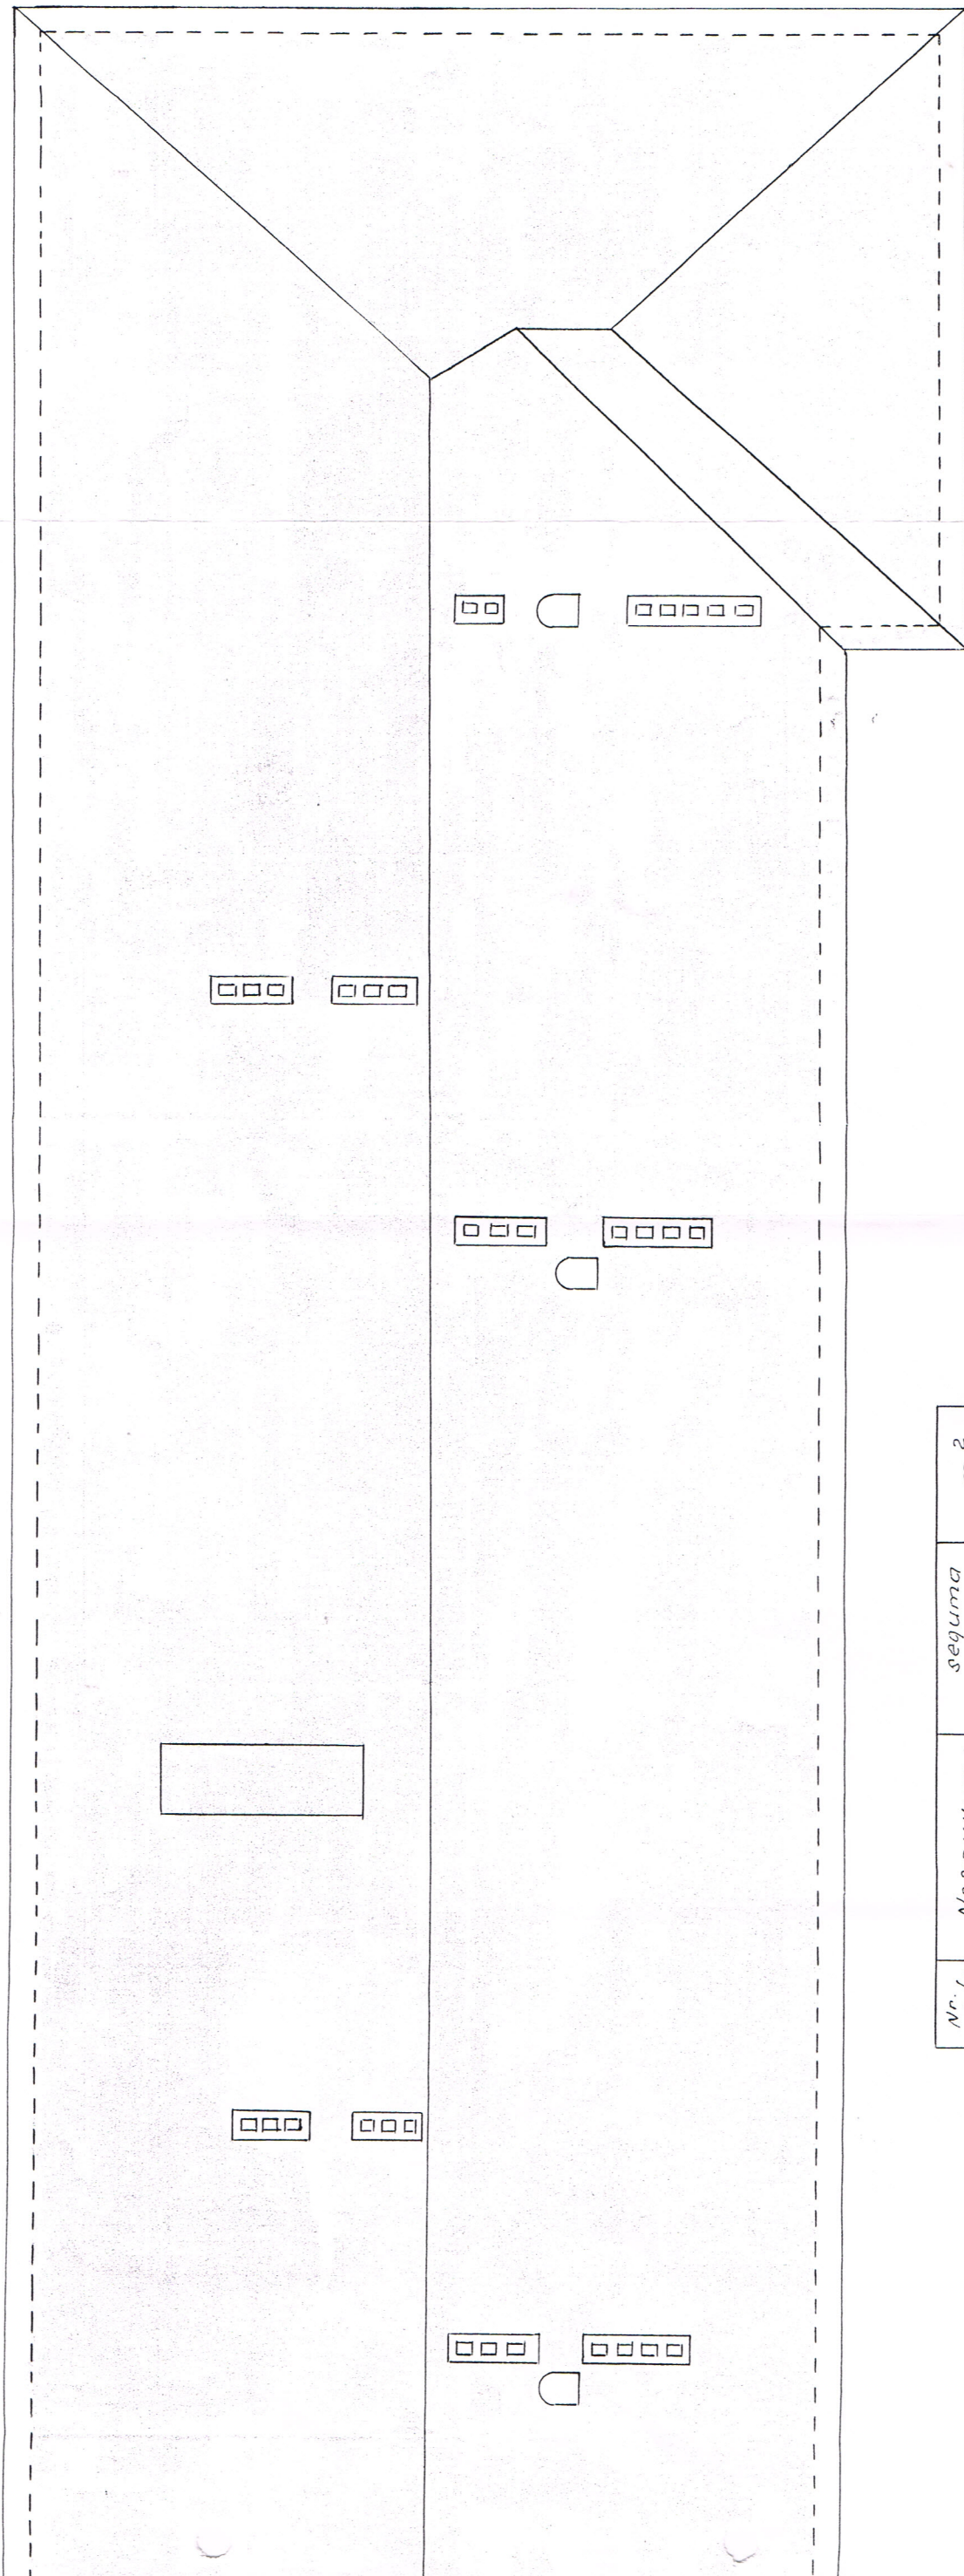


Nr./k.	Nosaukums	seguma veids	m ²
1.	Fumts	Siferis	743.70
2.	Fumts	Skārds	57.00
		Kopā:	800.70
1.	Ģeņinu telpa		616.14


Projekta autors: [Signature]
 Projekta veidots: 1998. g.
 Projekta Nr.: 17

FASĀDE 1-15

1:100

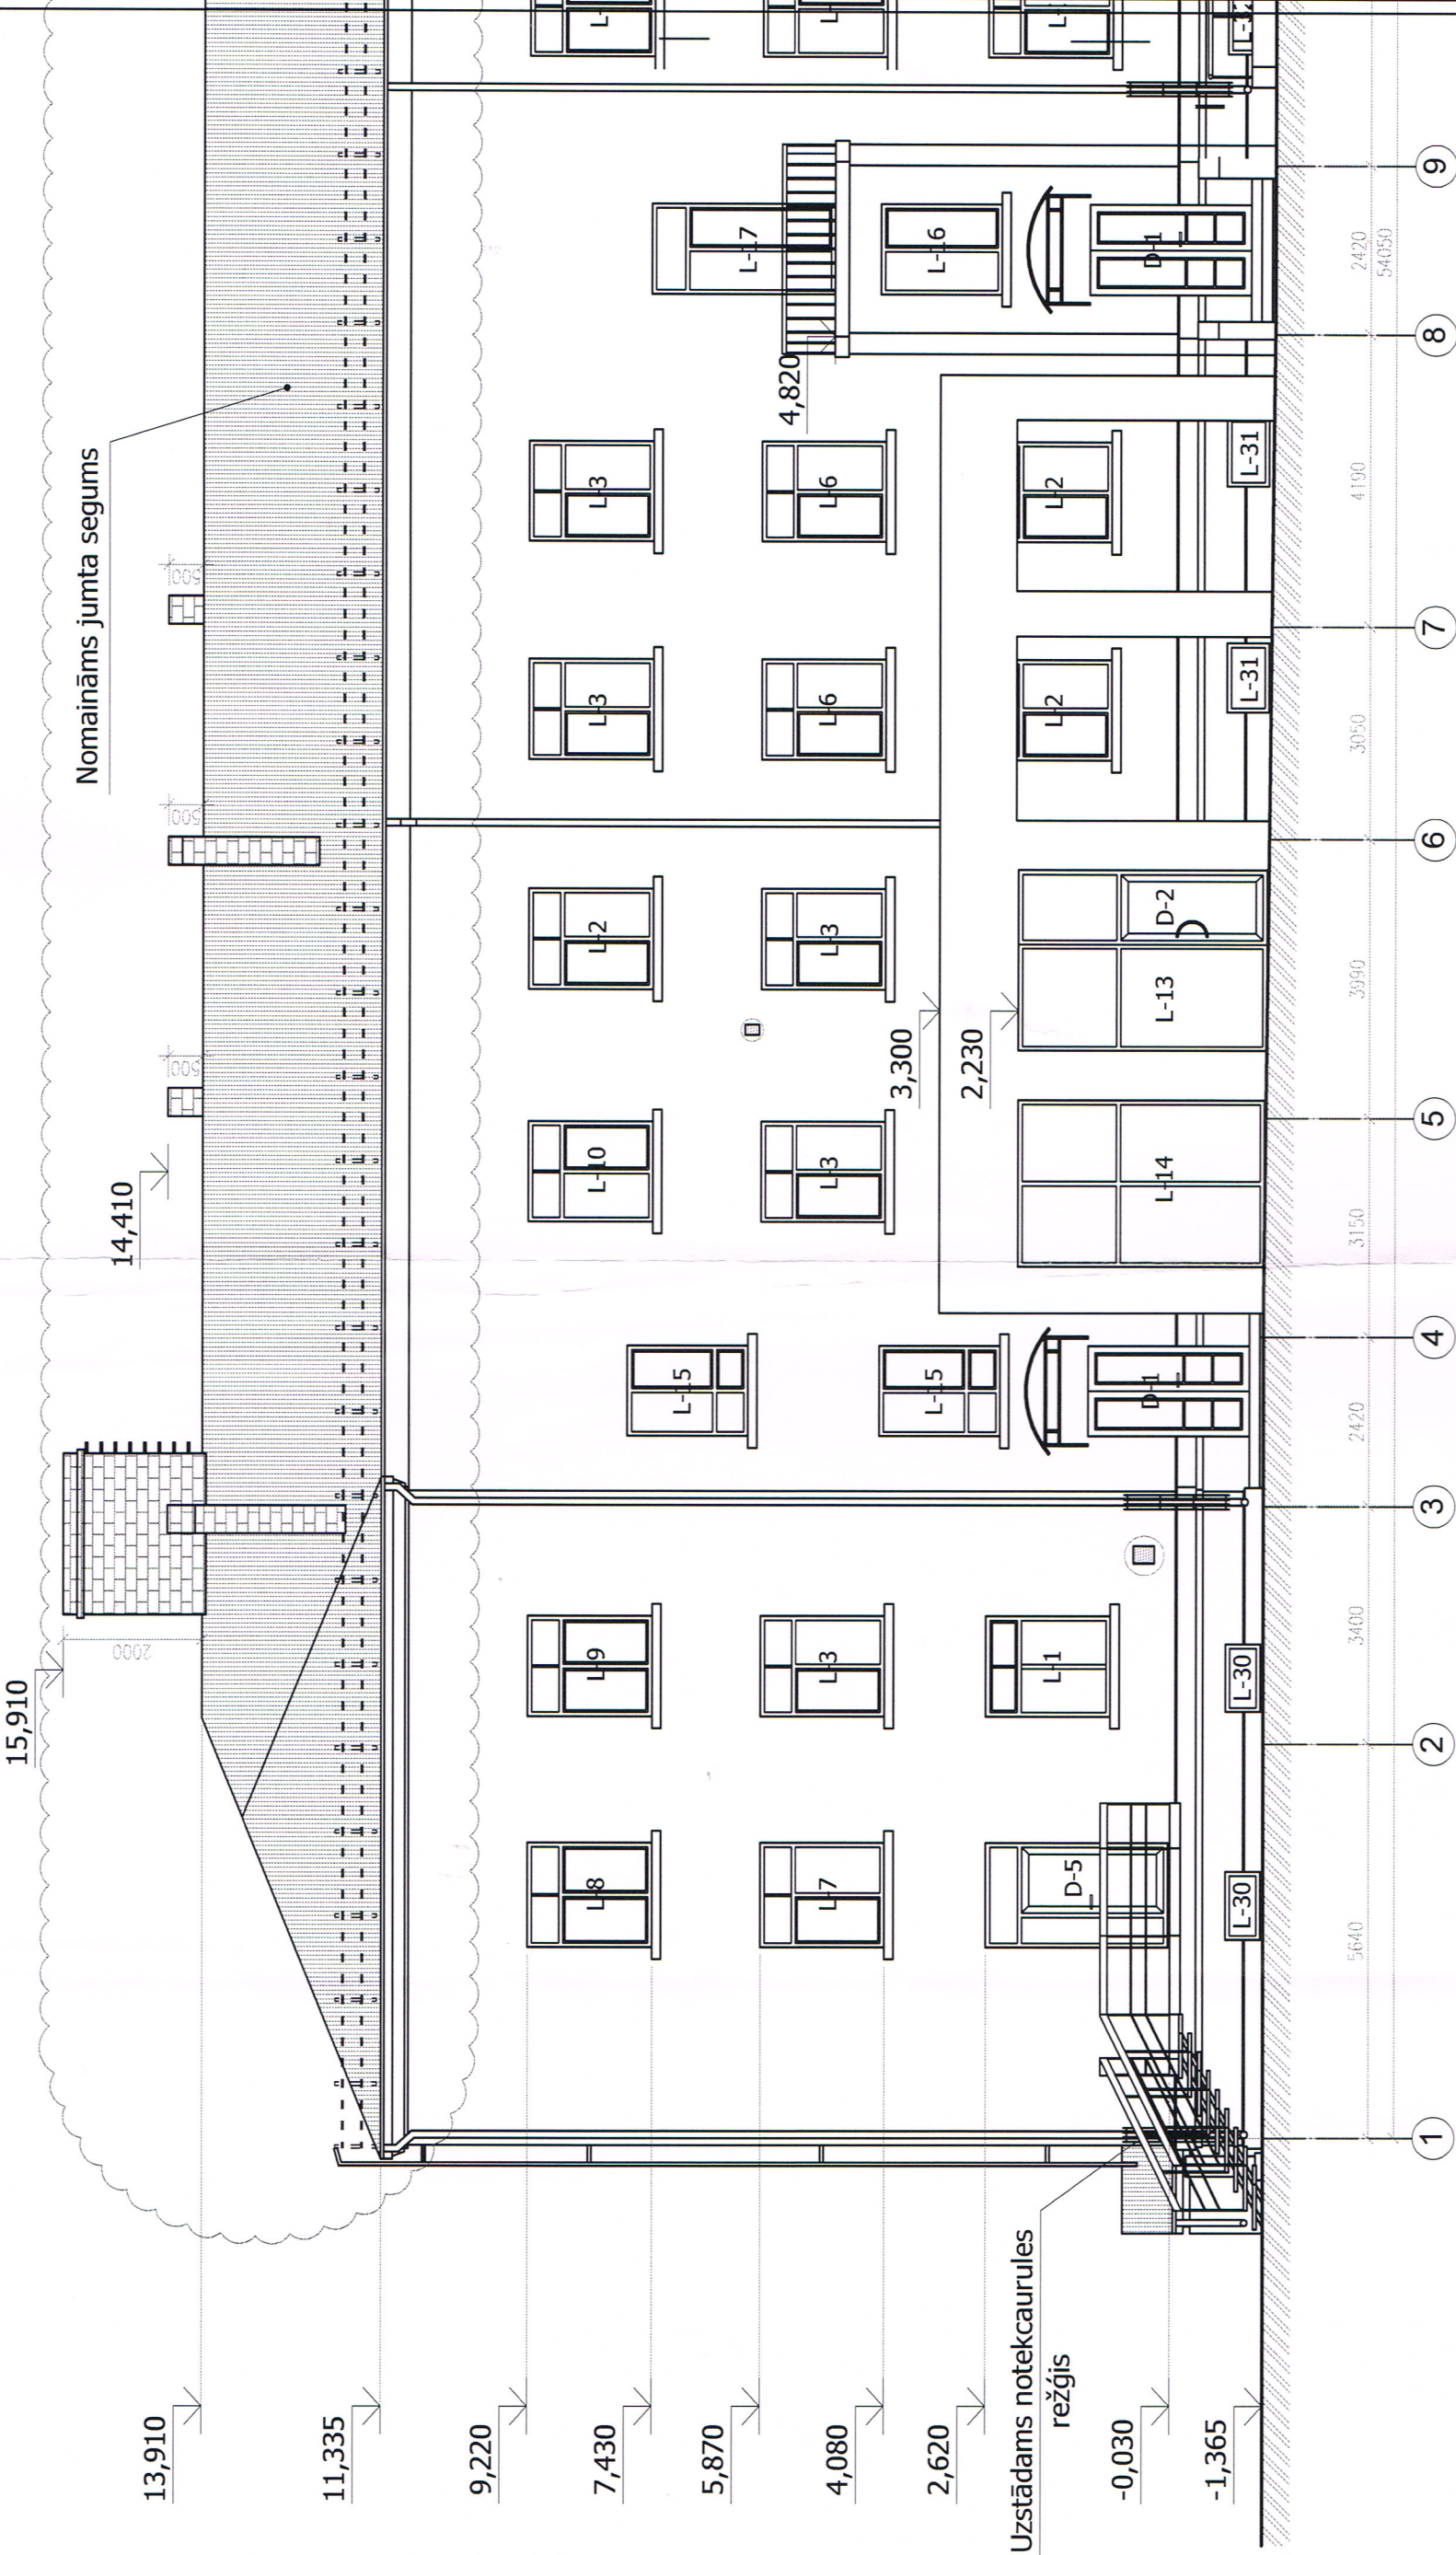

Projekētājs: SIA "Cerkazi-G" Reģ. Nr.43603063747"Neretnieki", Platone, Platones pag. Jelgavas nov., LV – 3021.			
Pasūtītājs: SIA "Jelgavas nekustamā īpašuma pārvalde" Pulkveža Brieža iela, Jelgava, LV-3007			
Objekta nosaukums: Daudzdzīvokļu dzīvojamā māja, Lielā ielā 15, Jelgava Vienkāršotā fasādes atjaunošana			
Vārds, uzvārds:	Paraksts:	Datums:	Mērogs:
Projekta vadītājs: J. Graudulis		05.06.2015.	vr
Izstrādāja: J. Graudulis			Lapa:
			ar-3
Fasāde 1-15			

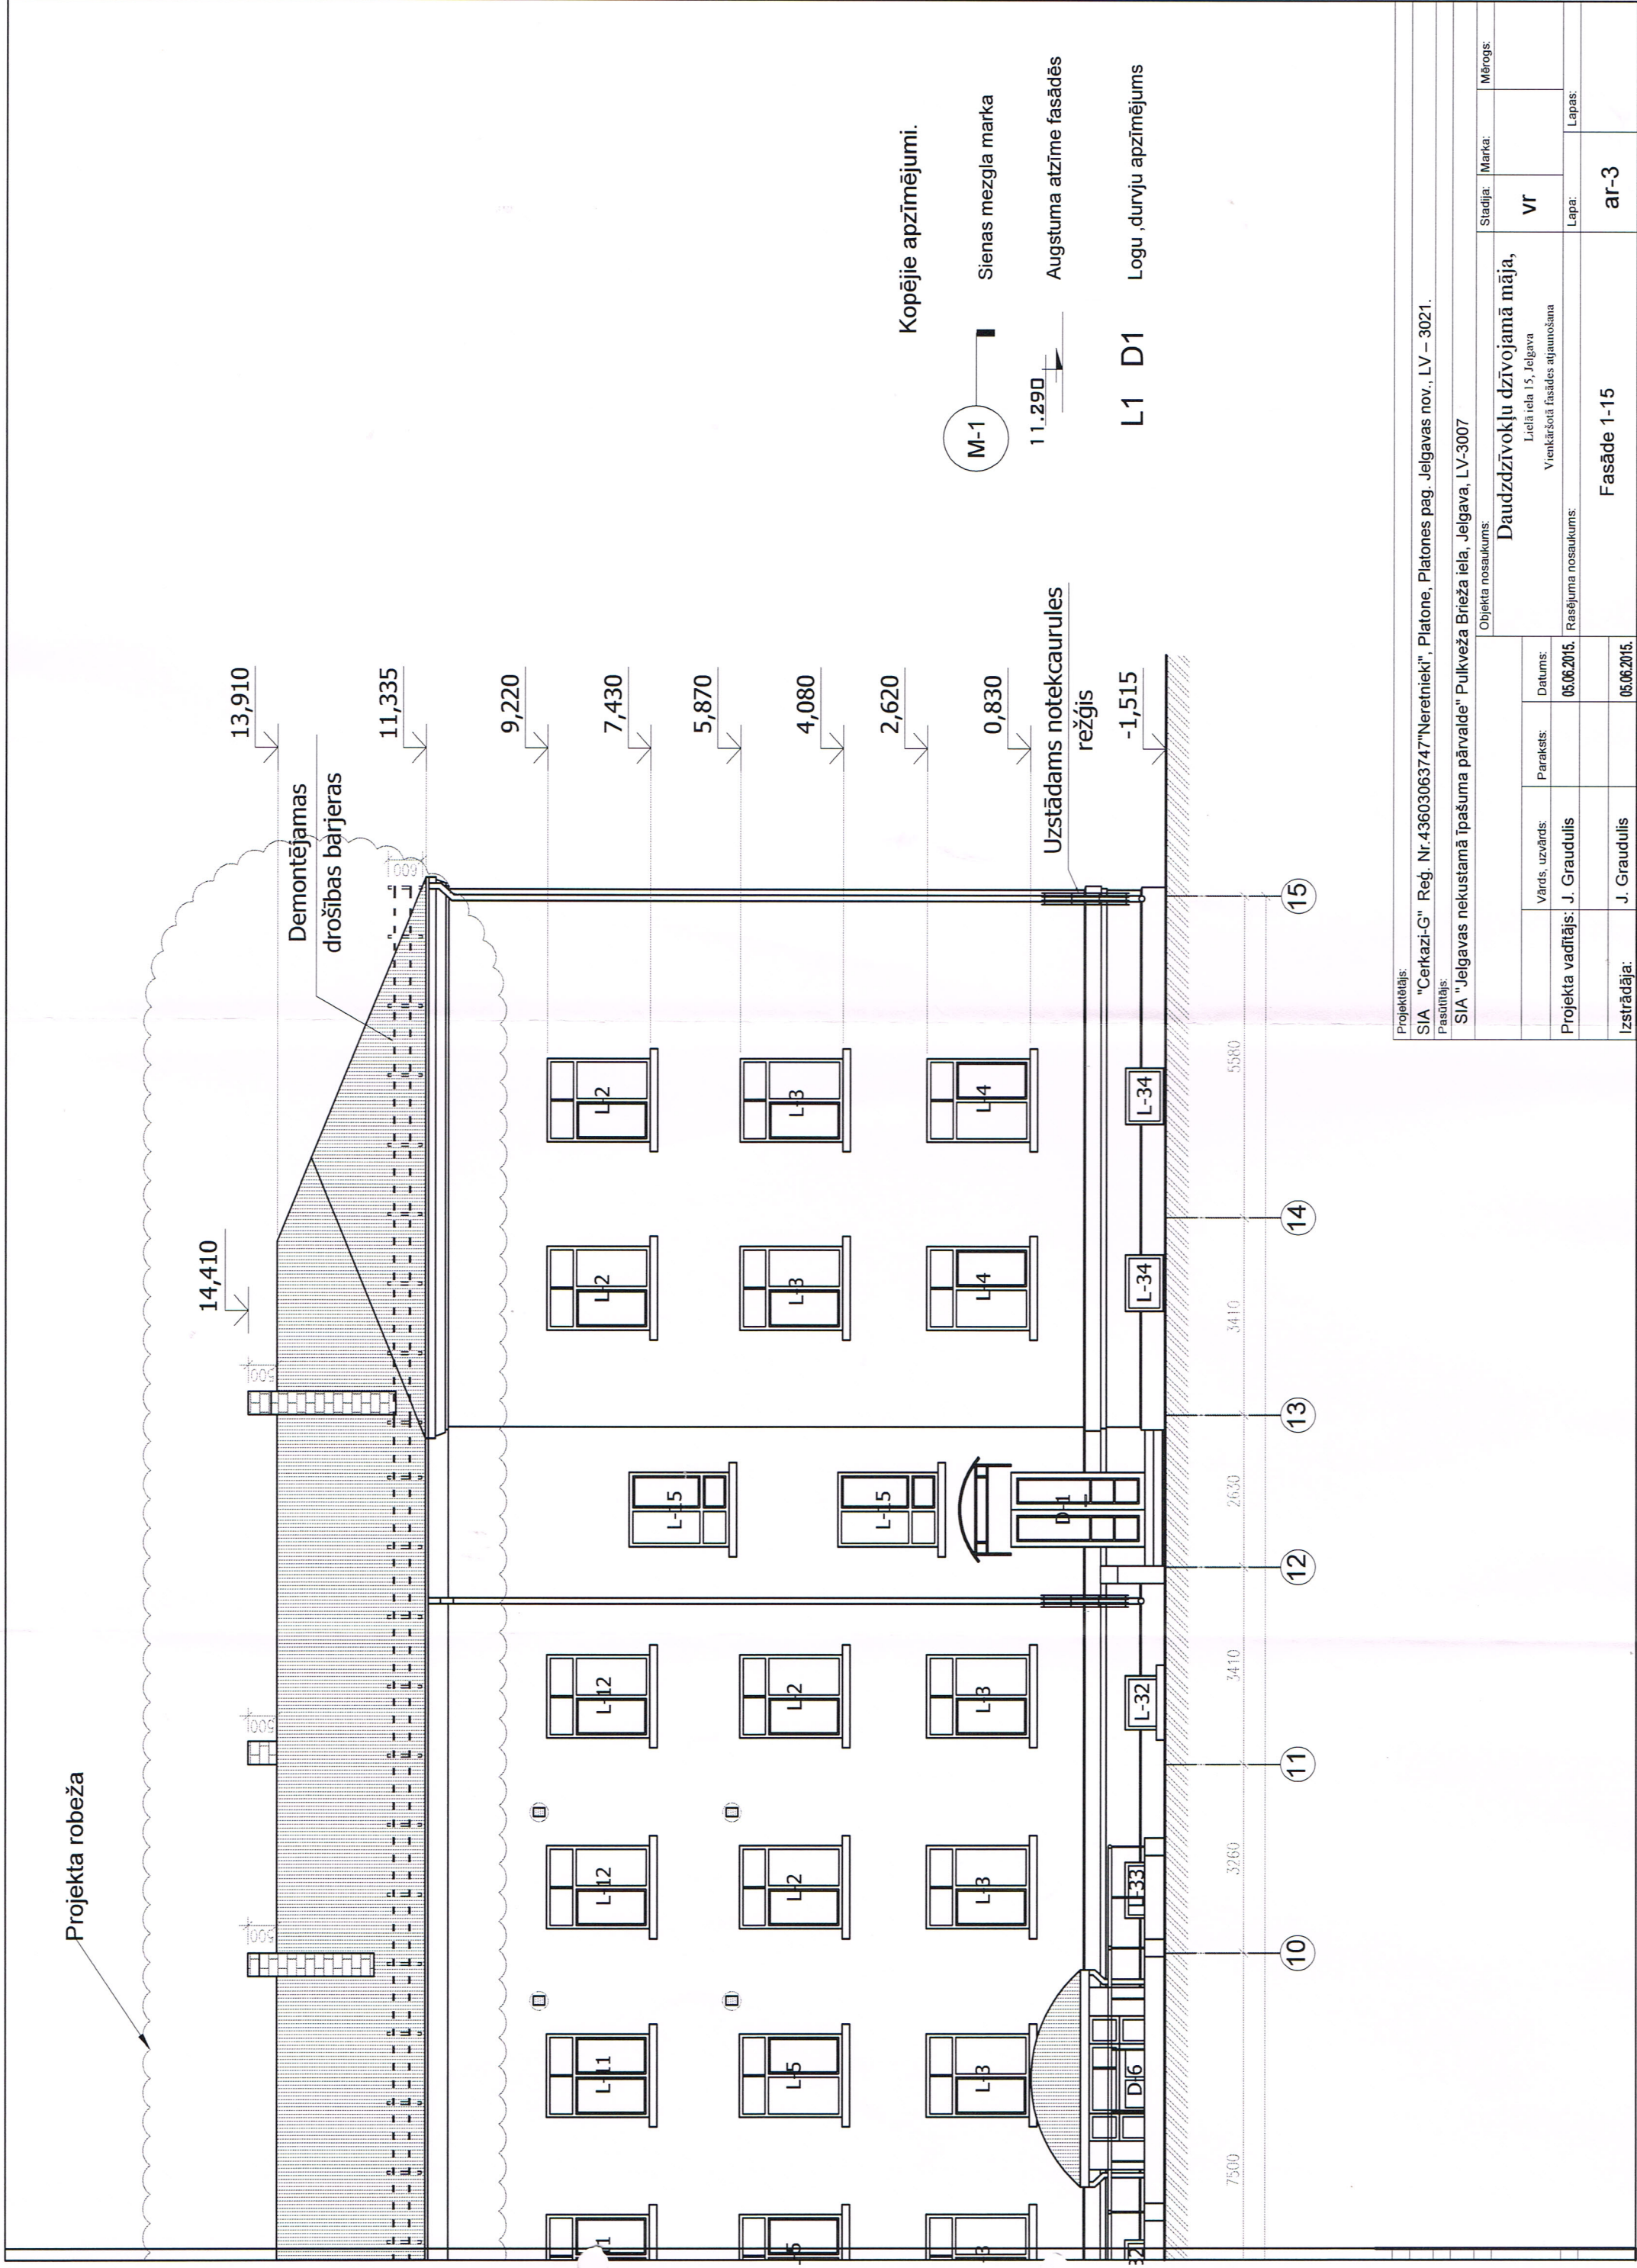

Kopējie apzīmējumi.

- M-1 Sienas mezgla marka
- 11.290 Augstuma atzīme fasādēs
- L1 D1 Logu ,durvju apzīmējums

Projekētājs: SIA "Cerkazi-G" Reģ. Nr.43603063747"Neretnieki", Platone, Platones pag. Jelgavas nov., LV – 3021.			
Pasūtītājs: SIA "Jelgavas nekustamā īpašuma pārvalde" Pulkveža Brieža iela, Jelgava, LV-3007			
Objekta nosaukums: Daudzdzīvokļu dzīvojamā māja, Lielā iela 15, Jelgava Vienkāršotā fasādes atjaunošana			
Stadija:		Marka:	Mērogs:
vr			
Projekta vadītājs: J. Graudulis		Paraksts:	Datums:
Izstrādāja: J. Graudulis			05.06.2015.
Rasējuma nosaukums:		Fasāde 1-15	
Lapa:		ar-3	
Lapas:			

1:100

14,410

11,335

7,430

4,080

0,830

-1,515

15

14

13

12

10

 ∞

Pasūtītājs:
SIA "Jelgavas nekustamā īpašuma pārvalde" Pulkveža Brieža iela, Jelgava, LV-3007

Lielā iela 15, Jelgava

Das Ergebnis lautet:

S. J. Graudulis

Projekta v

Fasade 15-1


ar-4

Lapa:	Lapas:
-------	--------

Lapa:	Lapas:
-------	--------

FASĀDE A-D

1:100

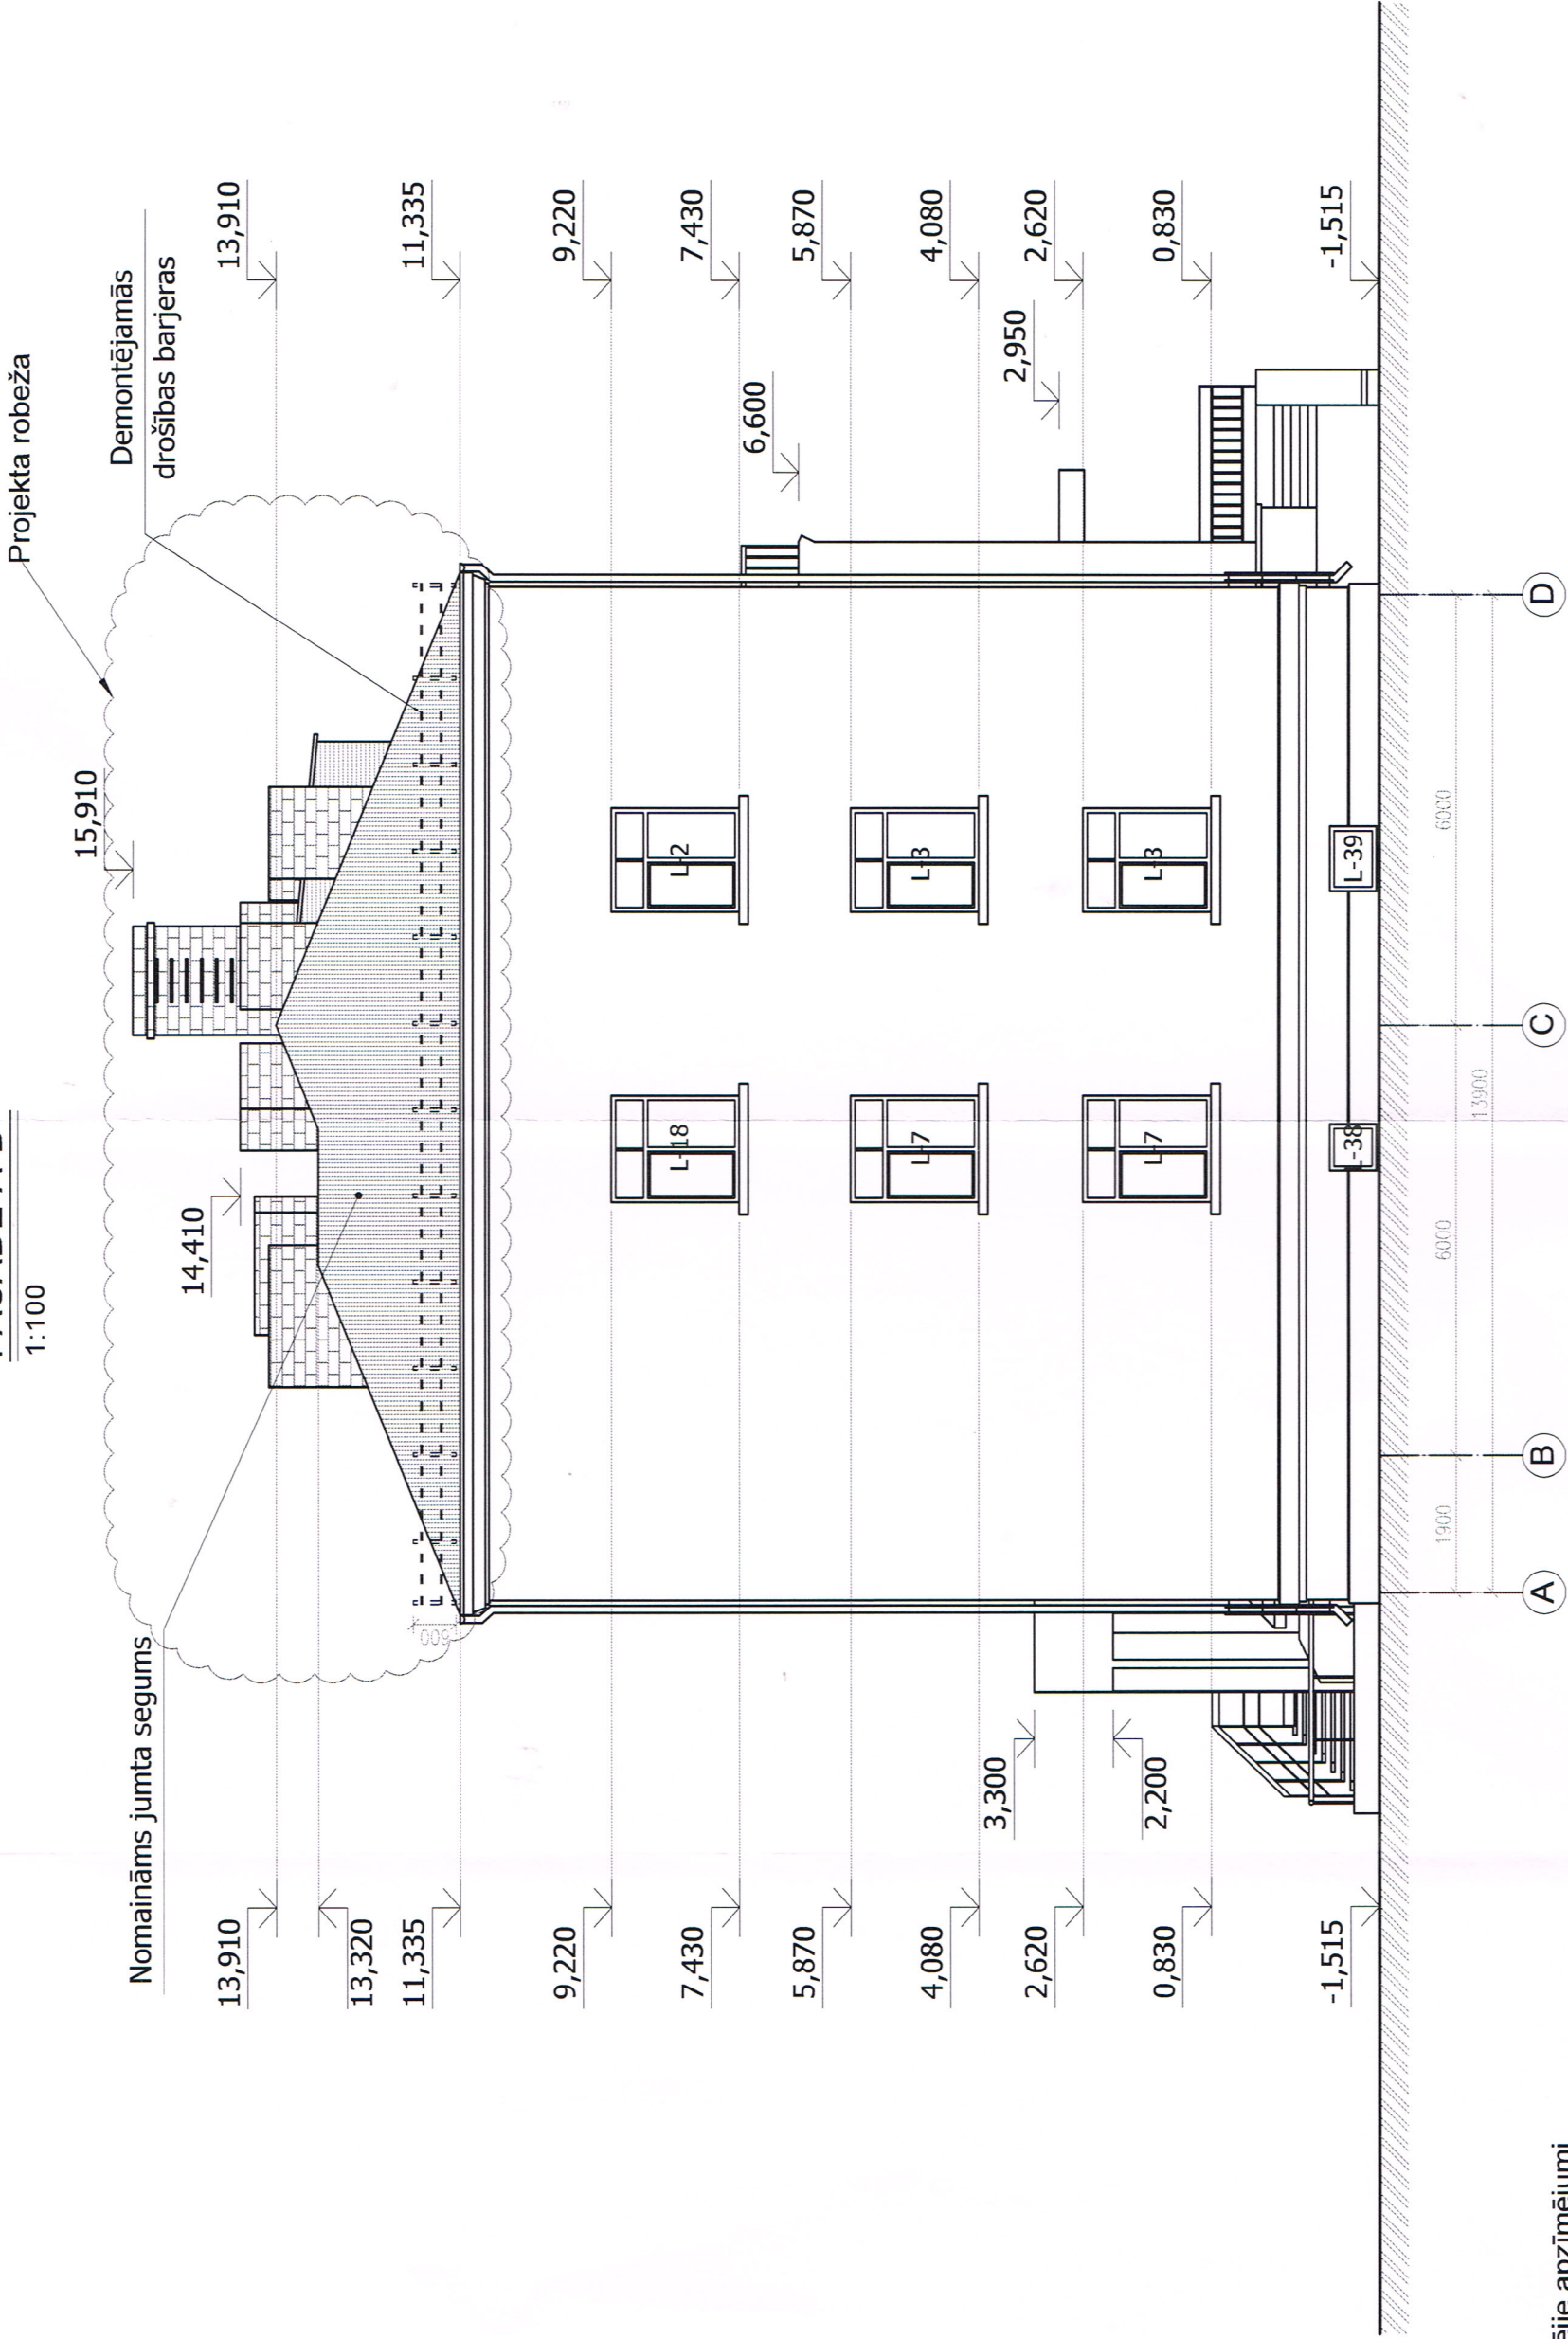

Kopējie apzīmējumi.

M-1

Sienas mezgla marka

1:1.290

Augstuma atzīme fasādēs


L1 D1

Logu ,durvju apzīmējums

Projektētais:		SIA "Cerkazi-G" Reģ. Nr.43603063747"Neretnieki", Platone, Platones pag. Jelgavas nov., LV – 3021.	
Pasūtītājs:		SIA "Jelgavas nekustamā īpašuma pārvalde" Pulkveža Brieža iela, Jelgava, LV-3007	
Objekta nosaukums:		Daudzdzīvokļu dzīvojamā māja,	
Vārds, uzvārds:		Paraksts:	Datums:
Projekta vadītājs: J. Graudulis			05.06.2015.
Izstrādāja: J. Graudulis			05.06.2015.
Rasējuma nosaukums:		Lielā iela 15, Jelgava	
Fasāde A-D		Vienkāršotā fasādes atjaunošana	
ar-5		Lapa:	
		Mērogs:	
		Stadija:	
		Marka:	
		VR	

FASĀDE D-A

1:100

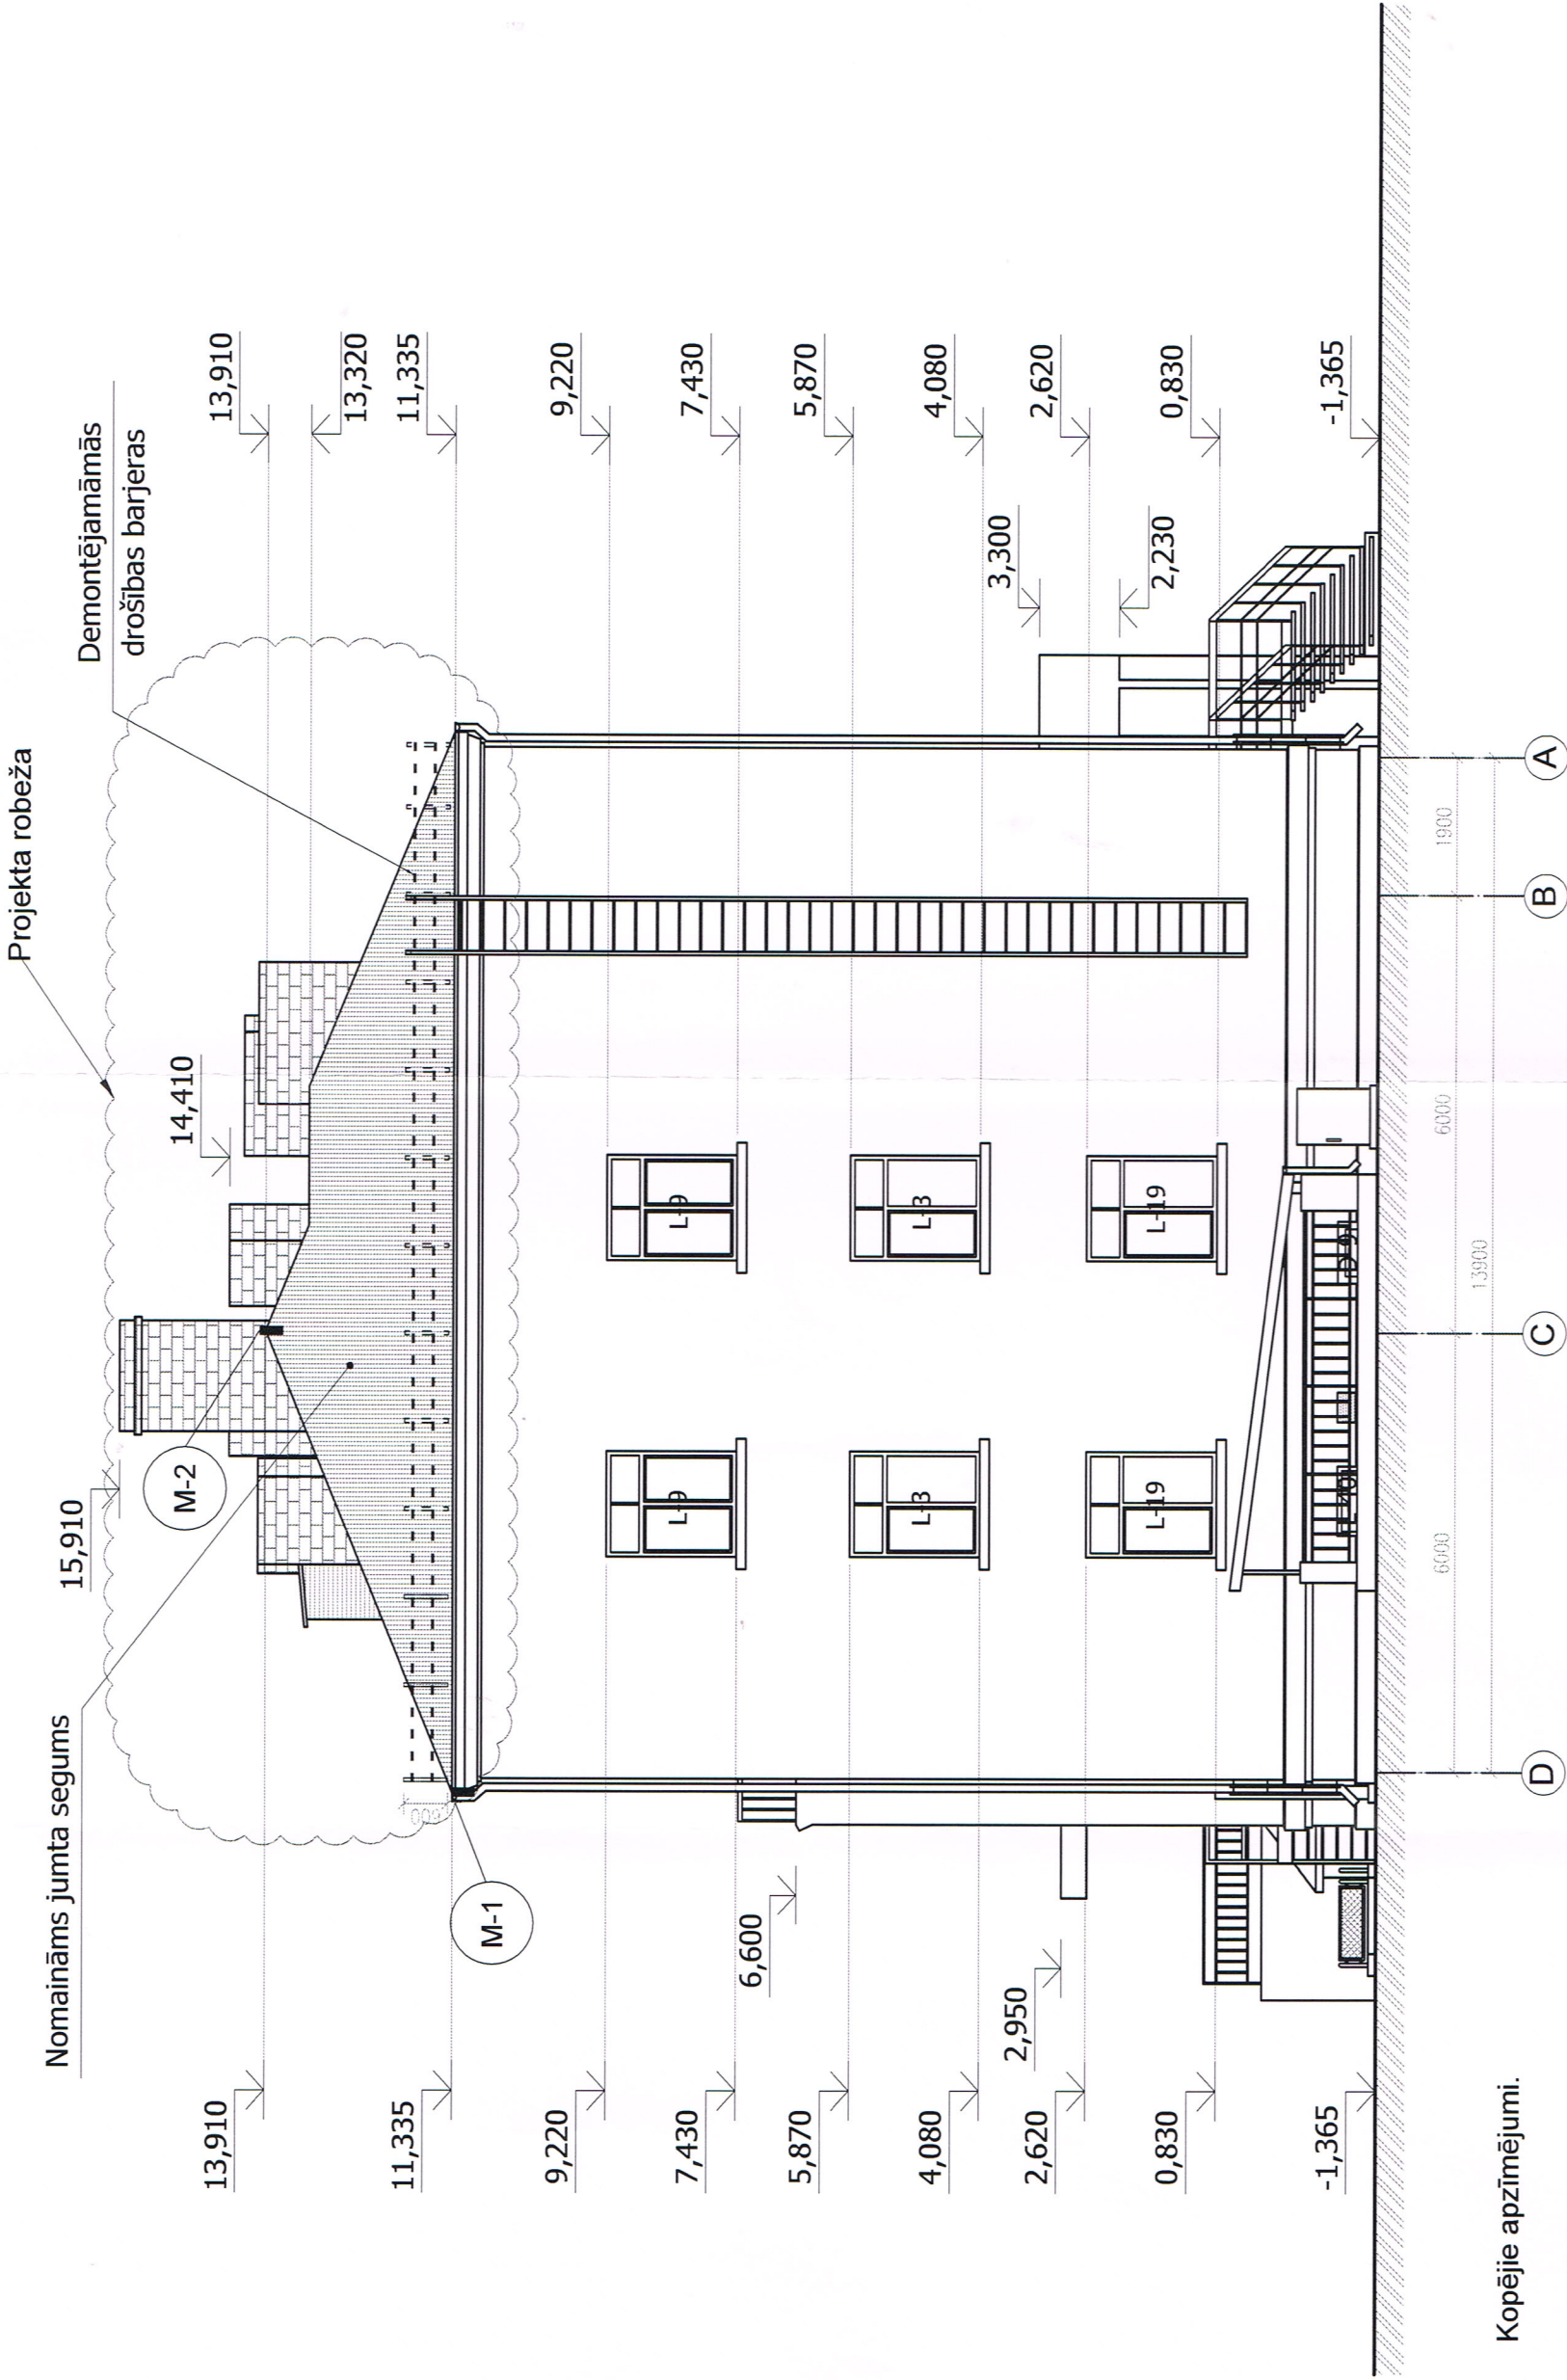

Kopējie apzīmējumi.


M-1 Sienas mezgla marka


1:1.290 Augstuma atzīme fasādēs

L1 D1 Logu, durvju apzīmējums


Projekts: SIA "Cerkazi-G" Reģ. Nr. 43603063747 "Neretrieki", Platone, Platones pag. Jelgavas nov., LV - 3021.		Projekta nosaukums: Daudzdzīvokļu dzīvojamā māja, Lielā iela 15, Jelgava		Stadija: Marka: vr	Mērogs:
Pasūtītājs: SIA "Jelgavas nekustamā īpašuma pārvalde" Pulkveža Brieža iela, Jelgava, LV-3007		Vienkāršotā fasādes atjaunošana		Lapa: ar-6	Lapas:
Projekta vadītājs: J. Graudulis		Datums: 05.06.2015.		Fasāde D-A	
Izstrādāja: J. Graudulis		05.06.2015.			

1:100

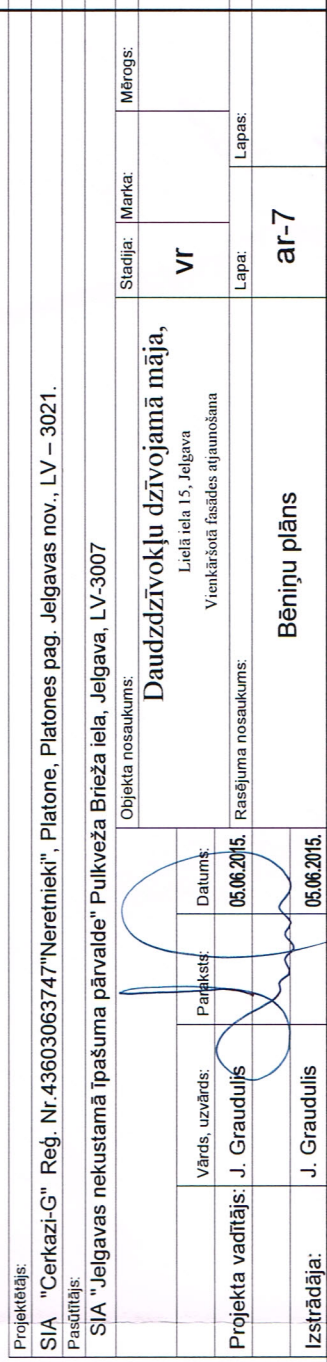

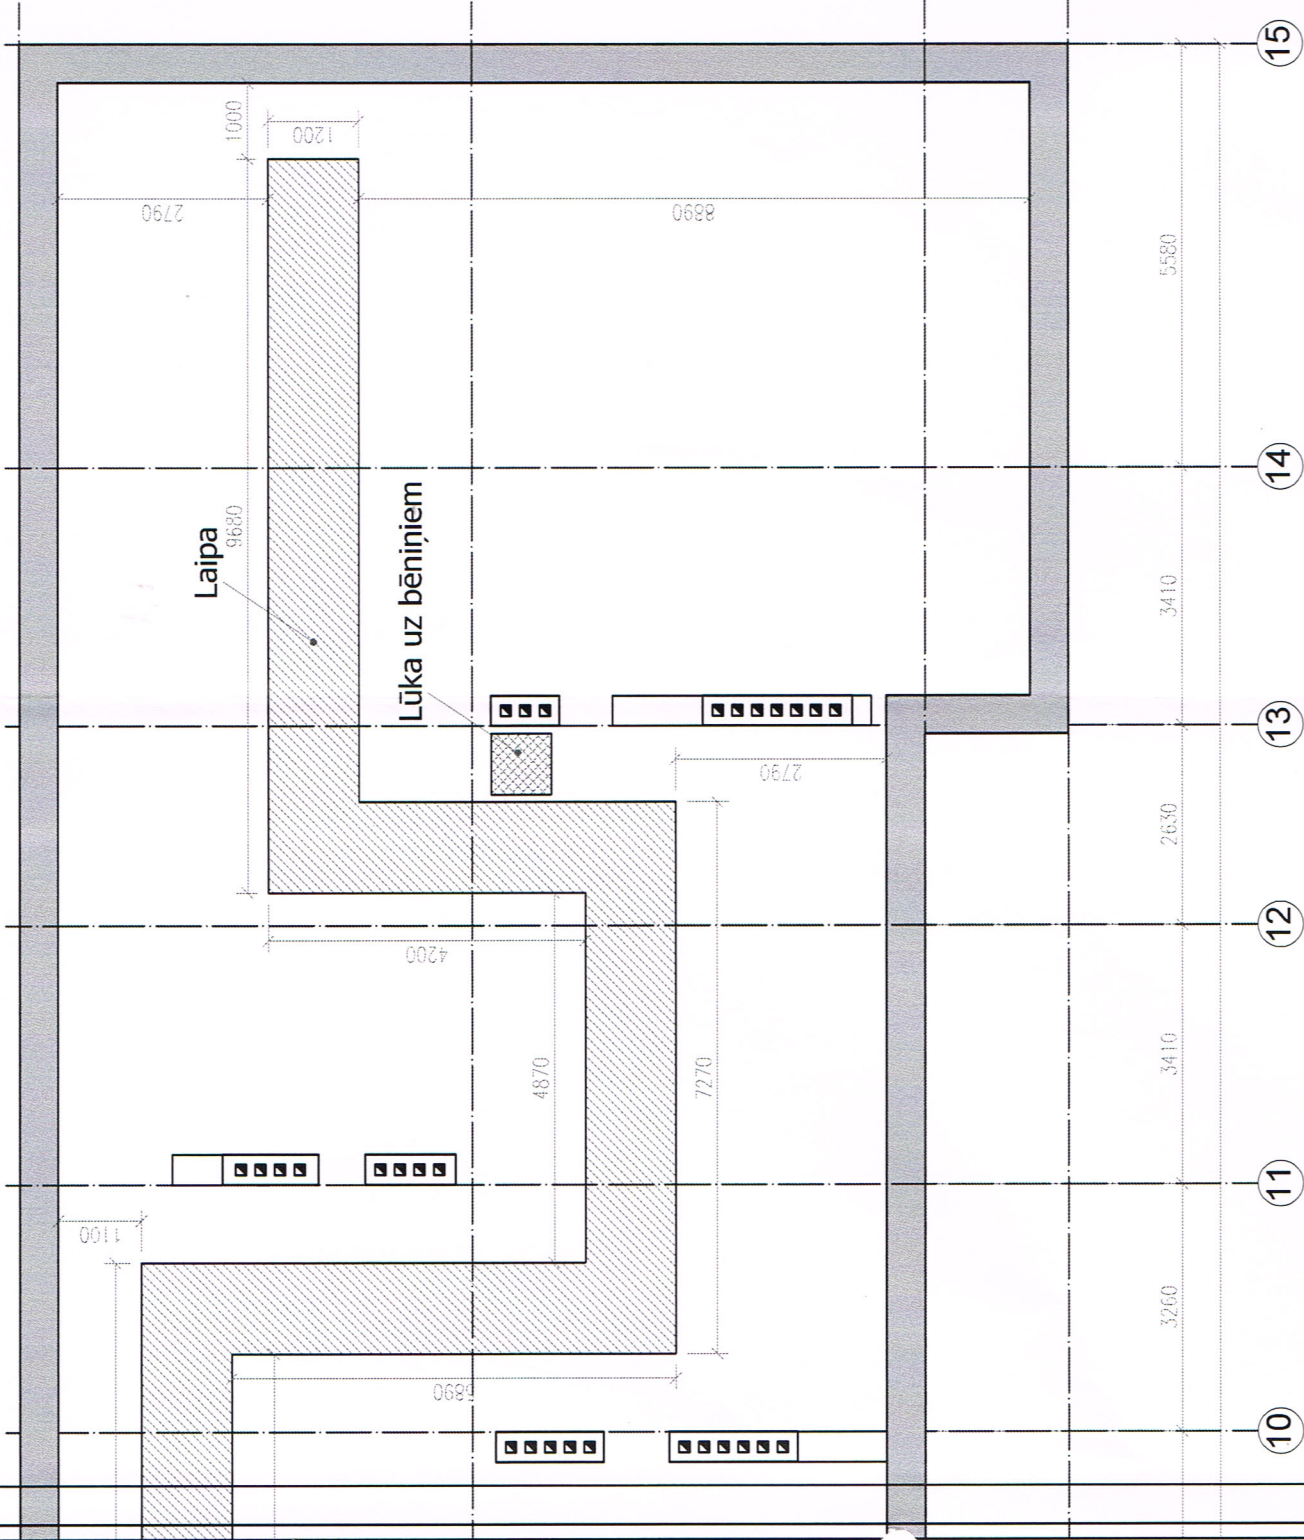

Kopējie apzīmējumi.

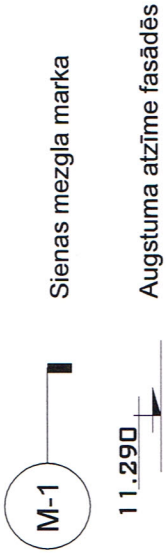

L1 D1 Logu, durvju apzīmējums
Laipas kopējais apjoms 85m2

Projekts: SIA "Cerkazi-G" Reģ. Nr.43603063747"Neretnieki", Platone, Platones pag. Jelgavas nov., LV – 3021.			
Pasūtītājs: SIA "Jelgavas nekustamā īpašuma pārvalde" Pulkveža Brieža iela, Jelgava, LV-3007			
Objekta nosaukums: Daudzdzīvokļu dzīvojamā māja, Lielā iela 15, Jelgava Vienkāršotā fasādes atjaunošana			
Vārds, uzvārds: J. Graudulis	Paraksts: [Signature]	Datums: 05.06.2015.	Mērogs:
Projekta vadītājs: J. Graudulis			Lapa: 7
Izstrādāja: J. Graudulis			ar-7

MEZGLS

1

M 1:10

Demontējams nožogojuma barjeras

ENTERNIT bezabesta viļņotās jumta loksnes

Koka lātas 40x100mm
(solis 350mm)

Apakšējā koka lāta 40x100mm

Skārda mala, kas palaista
zem jumta seguma

Tekne $\varnothing 150\text{mm}$

Ventilācijas atvere

Esošas spāres 175x60 mm
(solis 1150mm)

Esoša mūrlāta

Apmetumu atjaunot
un nokrāsot

Notekcaurule $\varnothing 120\text{mm}$

Dekoratīvais apmetums
(b=10mm)

Vēja membrāna JUTADACH 95, vai ekvivalents,

stiprināta pie koka laipām

Beramā akmens vate (b=200mm) PAROC BLT 3, lamda - 0.041w/mk

vai analoga

Esošs pārsegums

Esoša iekšējā apdare

Esošs ķieģeļu mūris

D

Projektētais:

SIA "Cerkazi-G" Reģ. Nr.4360306374 "Neretnieki", Platone, Platones pag. Jelgavas nov., LV – 3021.

Pasūtītājs:

SIA "Jelgavas nekustamā īpašuma pārvalde" Pulkveža Briča iela, Jelgava, LV-3007

Objekta nosaukums:

Daudzdzīvokļu dzīvojamā māja,

Lielā ielā 15, Jelgava

Vienkāršotā fasādes atjaunošana

Rasējuma nosaukums:

Mezgli Nr.1

ar-8

Stadija:

Marka:

Mērogs:

Vr

Lapa:

Lapas:

Vārds, uzvārds:

J. Graudulis

Paraksts:

05.06.2015.

Datums:

05.06.2015.

Projekta vadītājs:

J. Graudulis

Izstrādāja:

J. Graudulis

05.06.2015.


LAIPAS ZĀGMATERIĀLU SPECIFIKĀCIJA

N.P.K.	Koka konstrukcijas nosaukums	Daudzu ms	Biezums mm	Platums mm	Garums mm	Pozīcijas V m3	Kopējais V m3
1	GULSNIS	80	50	75	1200	0,005	0,360
2	LĀGA	34	50	200	4500	0,045	1,530
	Dēļu klājs	315	36	100	3000	0,011	3,402
KOPA							5,292

MEZGLS

2


M 1:10

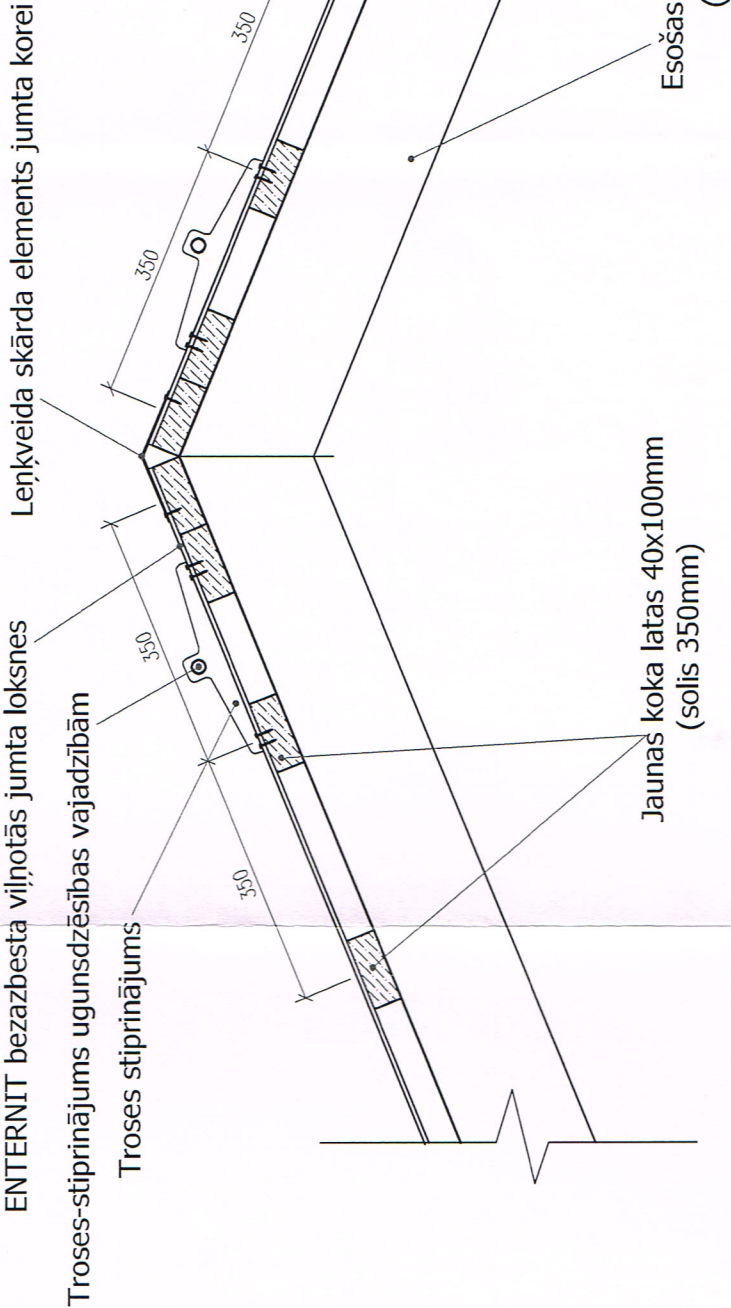

MEZGLS

3

LAIPAS ŠĶĒRSGRIEZUMS M1:10

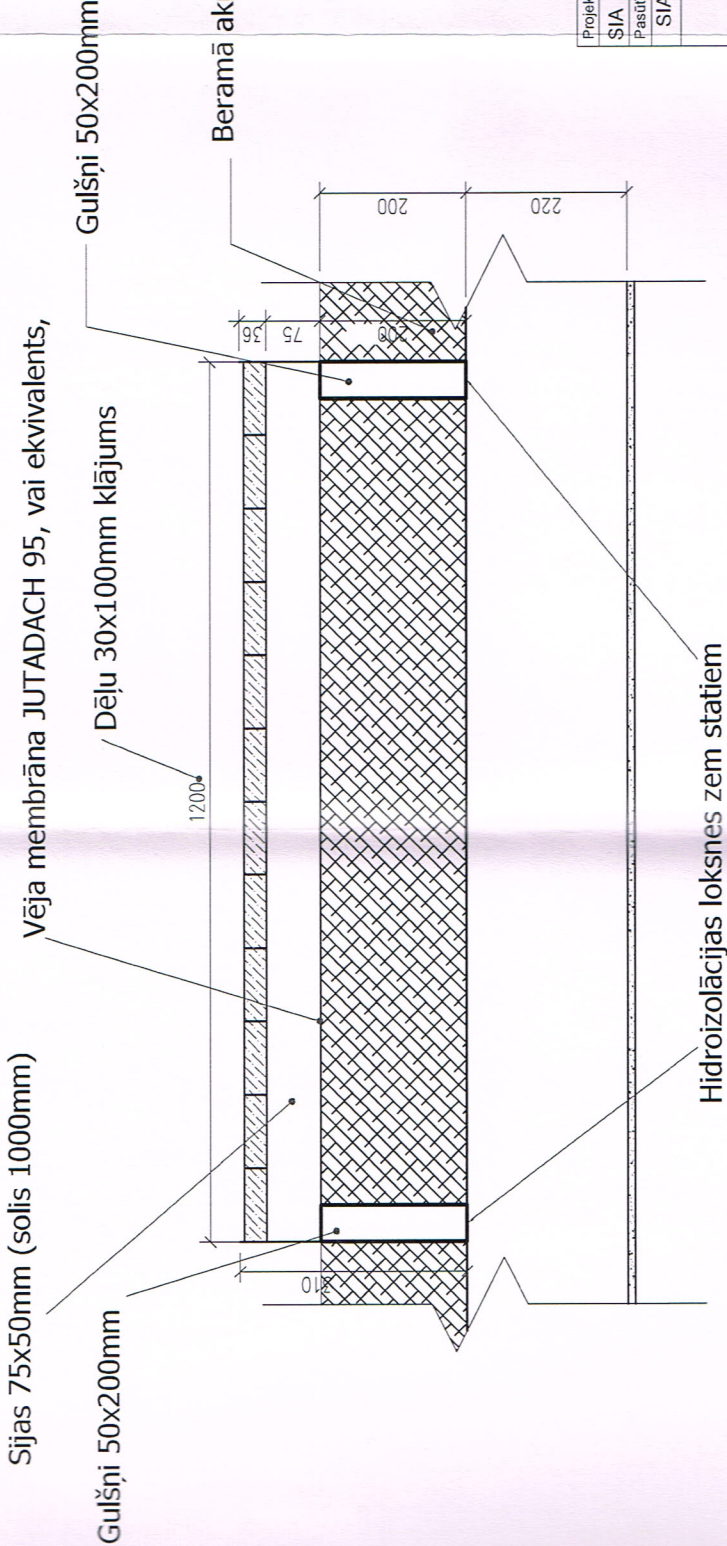

Projekts: SIA "Cerkazi-G" Reģ. Nr.43603063747 "Nerēnieki", Platone, Platones pag. Jelgavas nov., LV – 3021.			
Pasūtītājs: SIA "Jelgavas nekustamā īpašuma pārvalde" Pulkveža Brieža iela, Jelgava, LV-3007			
		Objekta nosaukums:	
		Daudzdzīvokļu dzīvojamā māja, Lielā iela 15, Jelgava Vienkāršotā fasādes atjaunošana	