
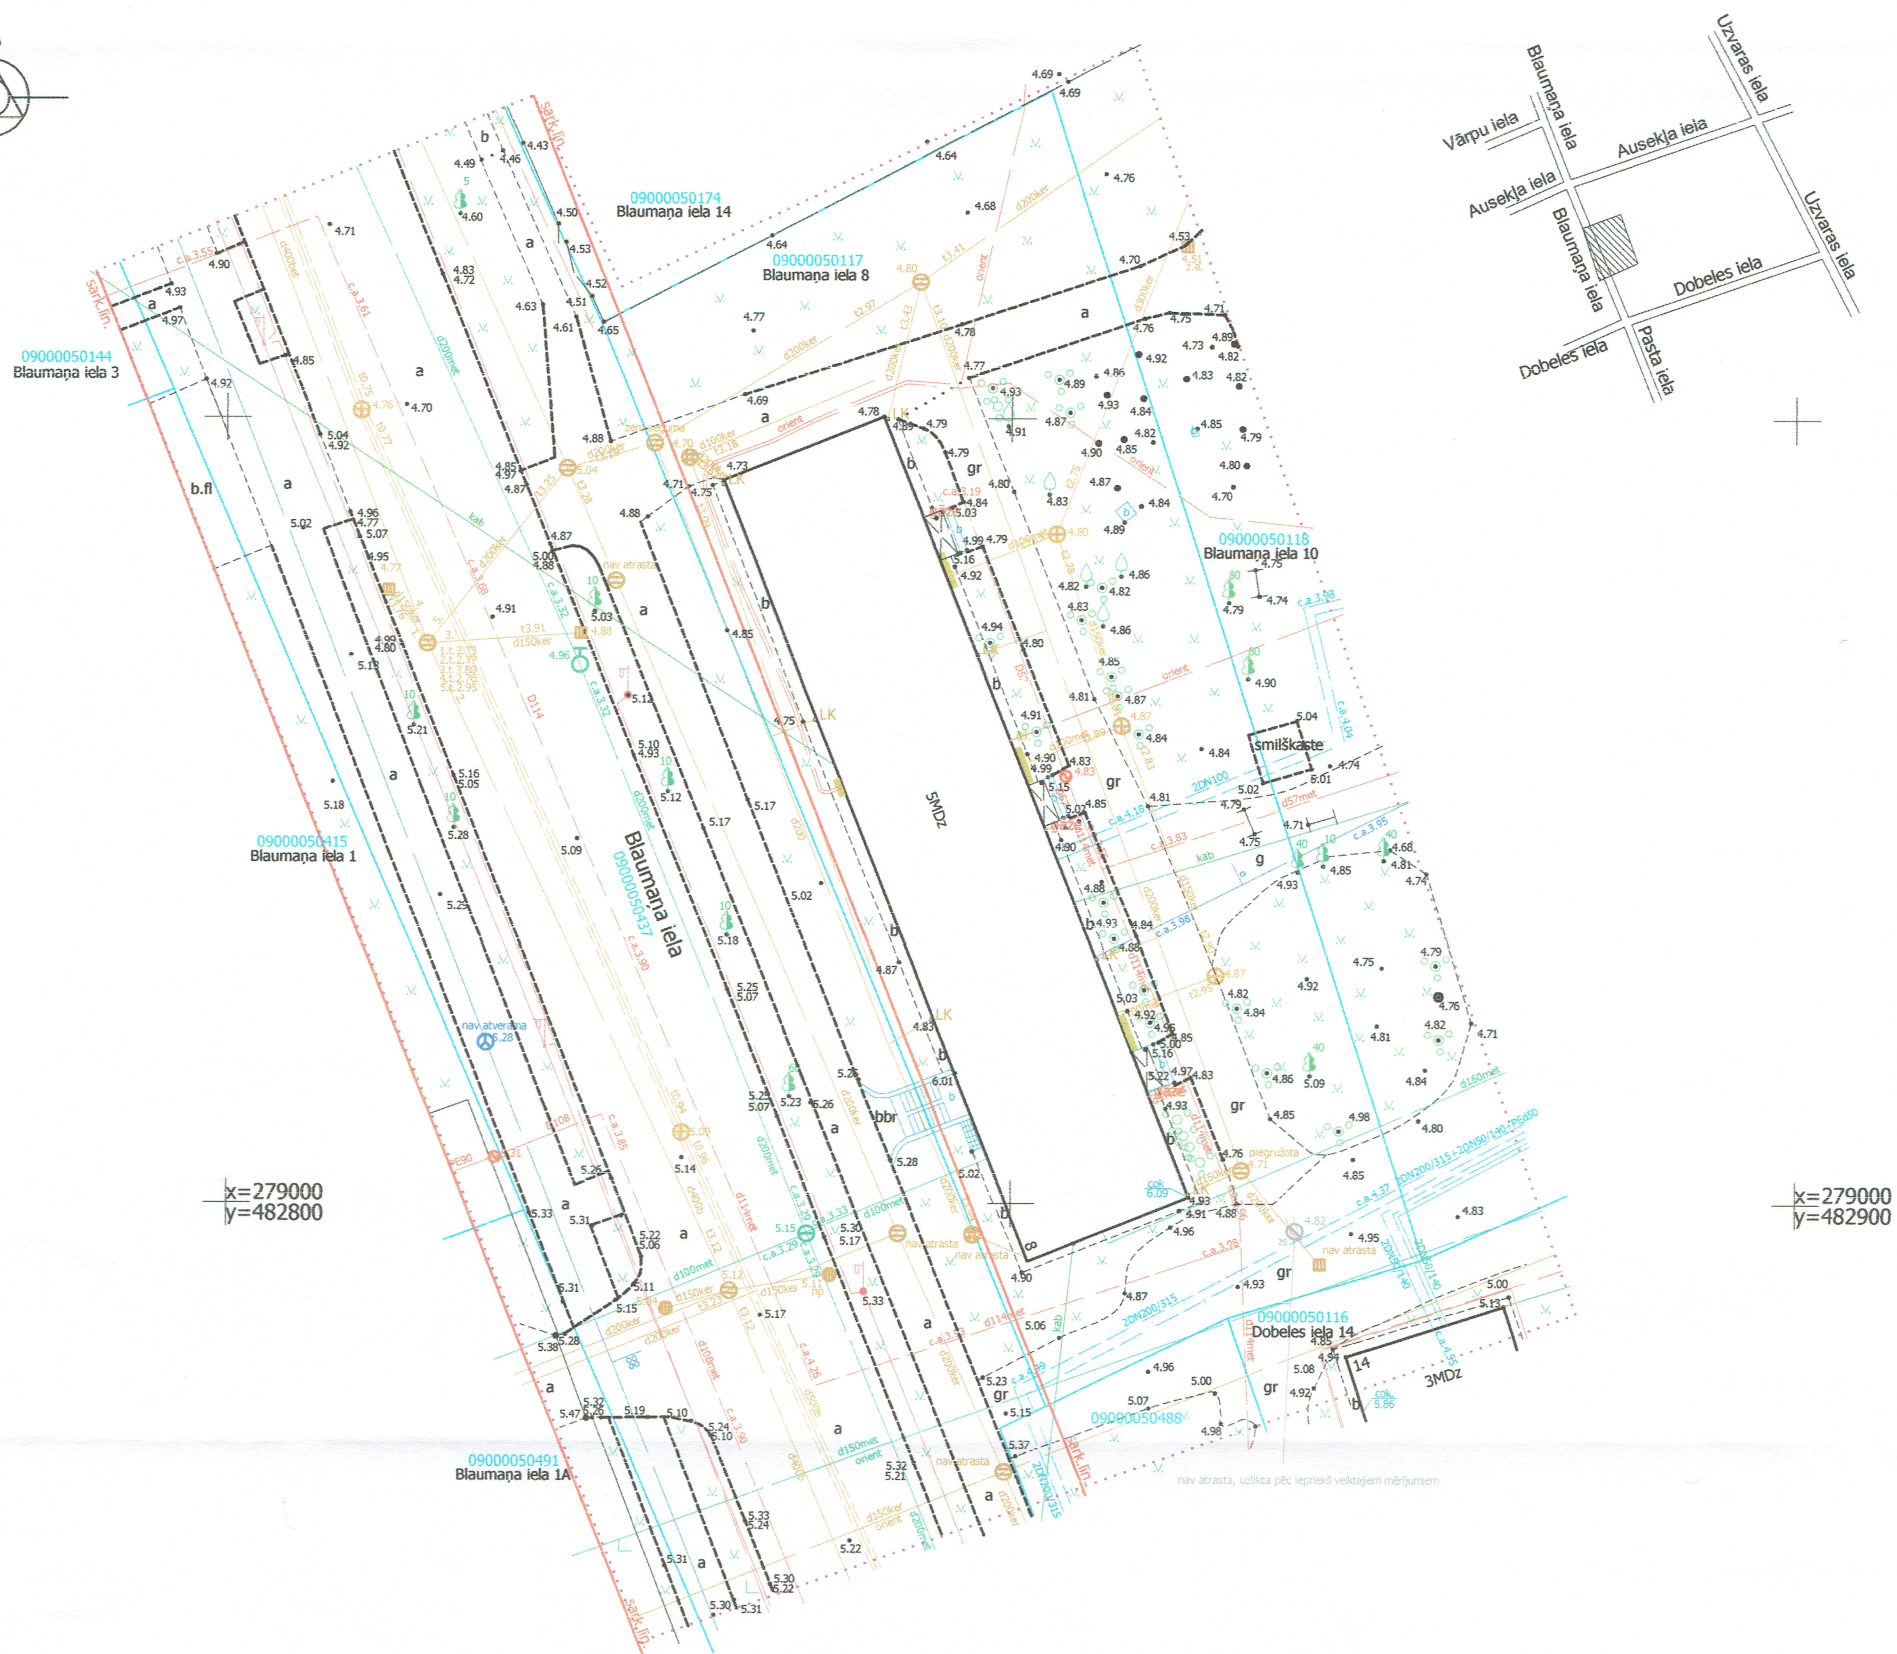


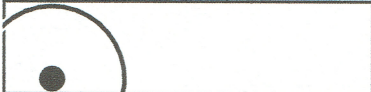

ORGANIZĀCIJA	Saskaņojuma objekts	Paraksts	Vārds, uzvārds	Datums	Reģ. Nr.
AS "Latvijas gāze" Jelgavas dabas gāzes iecirknis	gāzesvadi	paraksts	K.Jurēvica	19.03.2015	Reģ. Nr.198
SIA "Jelgavas ūdens"	ūdensvadi, kanalizācija	paraksts	I.Buša	19.03.2015	
SIA Lattelecom TID Zemgales reģions	sakaru kabelji, līnijas	paraksts	A.Grinšpons	19.03.2015	Reģ. Nr.358
A/S "Sadales tīkls", Dienvidu reģions	elektrokabelji un līnijas	paraksts	L.Korsaka	19.03.2015	
Jelgavas pilsētas pašvaldības iestāde "Pilsētsaimniecība"	hidrotehniskās būves	paraksts	Ž.Barkovska	24.03.2015	
Jelgavas pilsētas pašvaldības iestāde "Pilsētsaimniecība"	apgaismes elektrotīkli	paraksts	A.Bobikins	25.03.2015	
Jelgavas pilsētas pašvaldības iestāde "Pilsētsaimniecība"	sakaru kanalizācija	paraksts	M.Skudra	25.03.2015	
SIA "Fortum Jelgava"	siltumtīkli	paraksts	J.Grohovska	23.03.2015	Reģ. Nr.66
Jelgavas pilsētas Būvvalde	topogrāfija		V.Veinbergs		

1. Pazemes inženierkomunikācijas plānā uzlikta saskaņā ar ekspluatējošo organizāciju norādījumiem, kā arī ar to apsekošanu dabā un agrāk izgatavotajiem grafiskajiem dokumentiem.
2. Zemes vienību robežas ir attēlotas atbilstoši zemes kadastrālās uzmērīšanas un vietējā ģeodēziskā tīkla precizitātei un var nesakrist ar situāciju plānā.
3. Topogrāfiskās uzmērīšanas lauku darbi veikti 2015. gada 16. martā
4. Topogrāfiskajā plānā attēlotās uzmērītās teritorijas platība ir 0.57ha
5. Topogrāfiskie apzīmējumi attēloti atbilstoši MK noteikumu Nr.281 1. pielikumam
6. Ielu sarkanās līnijas attēlotas atbilstoši pašvaldības teritorijas plānojumam
7. Valsts zemes dienesta izsniegtā kadastra informācija 635622820390530000.dgn (18.03.2015)

Vertikālās atskaites sistēmas izmantotā vērtība pret 1977.gada normālo augstumu sistēmu ir +15.1cm

Uzmērīšanā izmantoti vietējā ģeodēziskā tīkla punkti: Nr. 381 $x=279156.550$ $y=482941.850$ $H=3.222$ m Nr. 0851 $x=278843.634$ $y=483116.687$ $H=4.965$ m					LKS-92 TM koordinātu sistēma Latvijas normālo augstumu sistēma epoch LAS-2000,5 TM projekcijas mēroga koeficients $m=0.999604$		
Pasūtītājs : SIA "Jelgavas nekustamā īpašuma pārvalde"					Lapa 1	Lapas 1	Mērogs 1 : 500
Objekts : Jelgava, Blaumaņa iela 8							
Objekta ID Nr. A144/2015					SIA GEOMETRS reģ. Nr.:43602011317 Akadēmijas iela 19-127, Jelgava, LV-30 tālr.:63021434, mob. 29397477 e-pasts:geometrs@geometrs.lvwww.geometrs.lv		
Topogrāfiskais plāns	Valdes loceklis		A.Mazkalniņš	18.03.2015	e-pasts:geometrs@geometrs.lvwww.geometrs.lv LATVIJAS MĒRNIKU GRUPA		
	Mērnies		A.Mazkalniņš Ser.Nr.AC00000010	18.03.2015			
	Mērnies		J.Maziānis	18.03.2015			