

AR daļas rasējumu saraksts


Nr.p.k.	Nosaukums	Lapa
1.	Vispārīgie rādītāji, Daļas rasējumu saraksts	AR-1
2.	Pirmā stāva plāns.	AR-2
3.	Otrā stāva plāns.	AR-3
4.	Bēniņu stāva plāns.	AR-4
5.	Jumta plāns.	AR-5
6.	Logu un durvju ailu eksplikācija.	AR-6
7.	Fasāde asīs A-D un D-A; Fasāžu krāsu pase.	AR-7
8.	Fasāde asīs 1-7; Fasāžu krāsu pase.	AR-8
9.	Fasāde asīs 7-1; Fasāžu krāsu pase.	AR-9
10.	Konstruktīvo risinājumu mezgls Nr. 1.	AR-10
11.	Konstruktīvo risinājumu mezgls Nr. 2.	AR-11
12.	Konstruktīvo risinājumu mezgls Nr. 3.	AR-12
13.	Konstruktīvo risinājumu mezgls Nr. 4.	AR-13
14.	Konstruktīvo risinājumu mezgls Nr. 5.	AR-14
15.	Konstruktīvo risinājumu mezgls Nr. 6.	AR-15
16.	Konstruktīvo risinājumu mezgls Nr. 7.	AR-16
17.	Konstruktīvo risinājumu mezgls Nr. 8.	AR-17
18.	Konstruktīvo risinājumu mezgls Nr. 9.	AR-18

VISPĀRĒJĀS PIEZĪMES UN NORĀDĪJUMI.


Projektos, kurus līdzfinansē Eiropas Savienība, valsts vai pašvaldība, ārējo sienu apmesto fasāžu projektu risinājumus izstrādā atbilstoši Eiropas tehniskajiem apstiprinājumiem, kas izdoti, pamatojoties uz Eiropas tehnisko apstiprinājumu vadlīnijām ārējām daudzslāņu siltumizolācijas sistēmām ETAG 004.

- Par nosacīto atzīmi 0.000 pieņemts esošais cokola līmenis.
- Izmēri plānā doti milimetros augstuma atzīmes metros, ja nav norādītas citas mērvienības.
- Galvenā būvuzņēmēja pienākums, pirms būvdarbu uzsākšanas, ir savlaicīgi un pilnībā iepazīties ar visu projekta dokumentāciju, kā arī noskaidrot visus neskaidros vai nesapastos jautājumus.
- Visus izmērus un mērķēdes, pirms konkrēto būvdarbu uzsākšanas vai pasūtījuma izdarīšanas, pārbaudīt. Izmērus nenolasīt pēc mēroga. Šaubu gadījumā konsultēties ar būvprojekta autoru.
- Visas atkāpes no projekta risinājumiem, kā arī no tā izrietošās mezglu un risinājumu papildus detalizācijas izstrādā uzņēmējs savlaicīgi, pirms darbu uzsākšanas vai pasūtījumu izdarīšanas, saskaņojot ar projekta autoru.
- Būvobjekta konstrukcijas, iekārtas, materiālus, apdari, teritoriju un citas daļas veidot tā, lai tiktu panākta būves atbilstība normatīvajiem aktiem un nodrošināta objekta droša un ērta ekspluatācija.
- Mezglu un detaļu izgatavošana, kuru detalizācija nav dota projektā, veicama saskaņā ar izgatavotāja norādījumiem un standartshēmām, kā arī normatīvu prasībām.
- Būvuzņēmējs ir atbildīgs par darbu veikšanas projekta izstrādāšanu specializētajiem darbu veidiem, kas tiek pielietoti būvē.

Kopējie apzīmējumi:

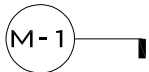

Sienas mezgla marka

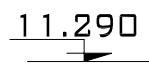

Augstuma atzīme fasādēs

L1 D1

Logu ,durvju apzīmējums

Šī būvprojektā AR daļas risinājumi atbilst Latvijas būvnormatīvu un citu normatīvo aktu, kā arī tehnisko vai īpašo noteikumu prasībām.

Būvprojekta
daļas vadītāja:

Iveta Lāčauniece, Nr. 10-0870
(vārds, uzvārds, sertifikāta Nr.)

10.08.2017.
(datums)

(paraksts)

Vienkāršotās fasādes atjaunošanas projektam piekrītu.
Kad. apzīm. 0900 001 0039 001, apsaimniekotājs:
SIA "Jelgavas NĪP", reģ. Nr. 43603011548

10.08.2017.
(datums)

(paraksts)


Vienkāršotās fasādes atjaunošanas projektam piekrītu.
Kad. apzīm. 0900 001 0039 001, pilvarotā persona:

p.k. -

10.08.2017.
(datums)

(paraksts)

Latvijas teritorijas iedalījums pēc vēja spiediena.

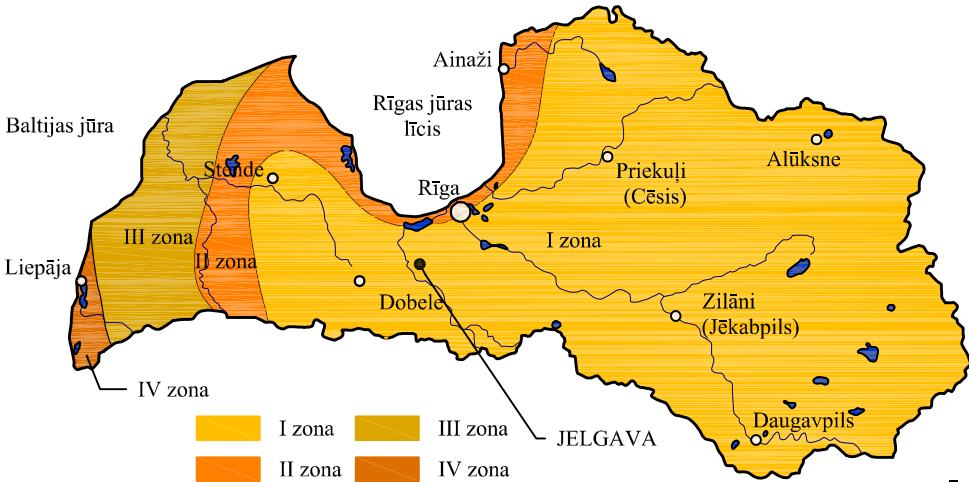


Latvijas teritorijas iedalījums pēc vēja spiediena, kas iespējams reizi piecos gados (kg/m²)

Nr.p.k.	Zona	Maksimālais vāja ātrums, kas iespējams reizi							Vēja spiediens (kg/m²)
		Gadā	5 gados	10 gados	15 gados	20 gados	25 gados	50 gados	
1	I	17	20	21	22	22	23	24	<28

Dībeļu skaita noteikšana siltināšanas sistēmās ETICS Sakret MW

Vēja zona (izolācija MW)	Nepieciešamais dībeļu skaits (slodze uz atraušanu no pamatnes) Izolācijas plākšņu izmēri (mm) 600x1200					Dībeļu izvietojuma shēma
	1m²	Plākšnes plāknē	Plākšņu šuvēs	Plāknē, 2 m no stūra	Plākšņu šuvēs līdz 2 m no stūra	
I	6	2	4	2	5	


Novietnes shēma

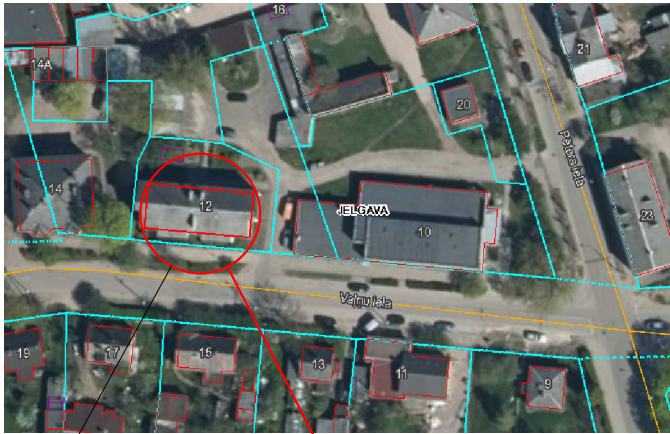

Ēkas novietne
Vaļņu iela 12, Jelgava




Siltumizolācijas dībelis, saskaņā ar ETAG004

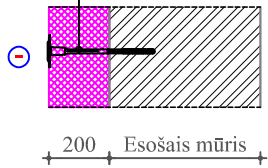

B			
A			
KODS	IZMAIŅAS	IZMAIŅAS VEICA	DATUMS
CAD RASĒJUMĀ AR ROKU VEIKTAS IZMAIŅAS IR SPĒKĀ, JA APLIECINĀTAS AR BŪVPROJEKTA VADĪTĀJA PARAKSTU			
PROJEKTĒTĀJS: SIA "Cerkazi - G" Reģ. Nr.43603063747, Kr.Valdemāra iela 151-110, Rīga, LV-1013 A/S Swedbanka, Konts: LV86HABA05510380			
PASŪTĪTĀJS: SIA "JELGAVAS NEKUSTAMĀ ĪPAŠUMA PĀRVALDE"	PASŪTIJUMA NR.: 8-10/05/2015		
BŪVPROJEKTA NOSAUKUMS: DAUDZDZĪVOKĻU DZĪVOJAMĀS ĒKAS VIENKĀRŠOTĀ FASĀDES ATJAUNOŠANA.		FAILA NOS.: analogs rasējuma Nr.	ARHĪVA NR.: -
OBJEKTA ADRESE: VAĻŅU IELA 12, JELGAVA, JELGAVAS NOVADS. KADASTRA NR.0900 001 0039 001		STADIJA: APLIECINĀJUMA KARTE	
RASĒJUMA NOSAUKUMS: VISPĀRĪGIE RĀDĪTĀJI DAĻAS RASĒJUMU SARAKSTS		DATUMS: 08.08.2017.	MEROGS: -
DAĻAS VAD.: J. GRAUDULIS		14.08.2017	
DAĻAS VAD.: I. LĀČAUNIECE		14.08.2017	AR-1
IZSTRĀDĀJA: V. BOROVIKOVS		14.08.2017	
		DAĻA	RAS. NR.
		LAPU SKAITS SADAĻĀ: 18	

Pirmā stāva plāns

Mērogs 1:100

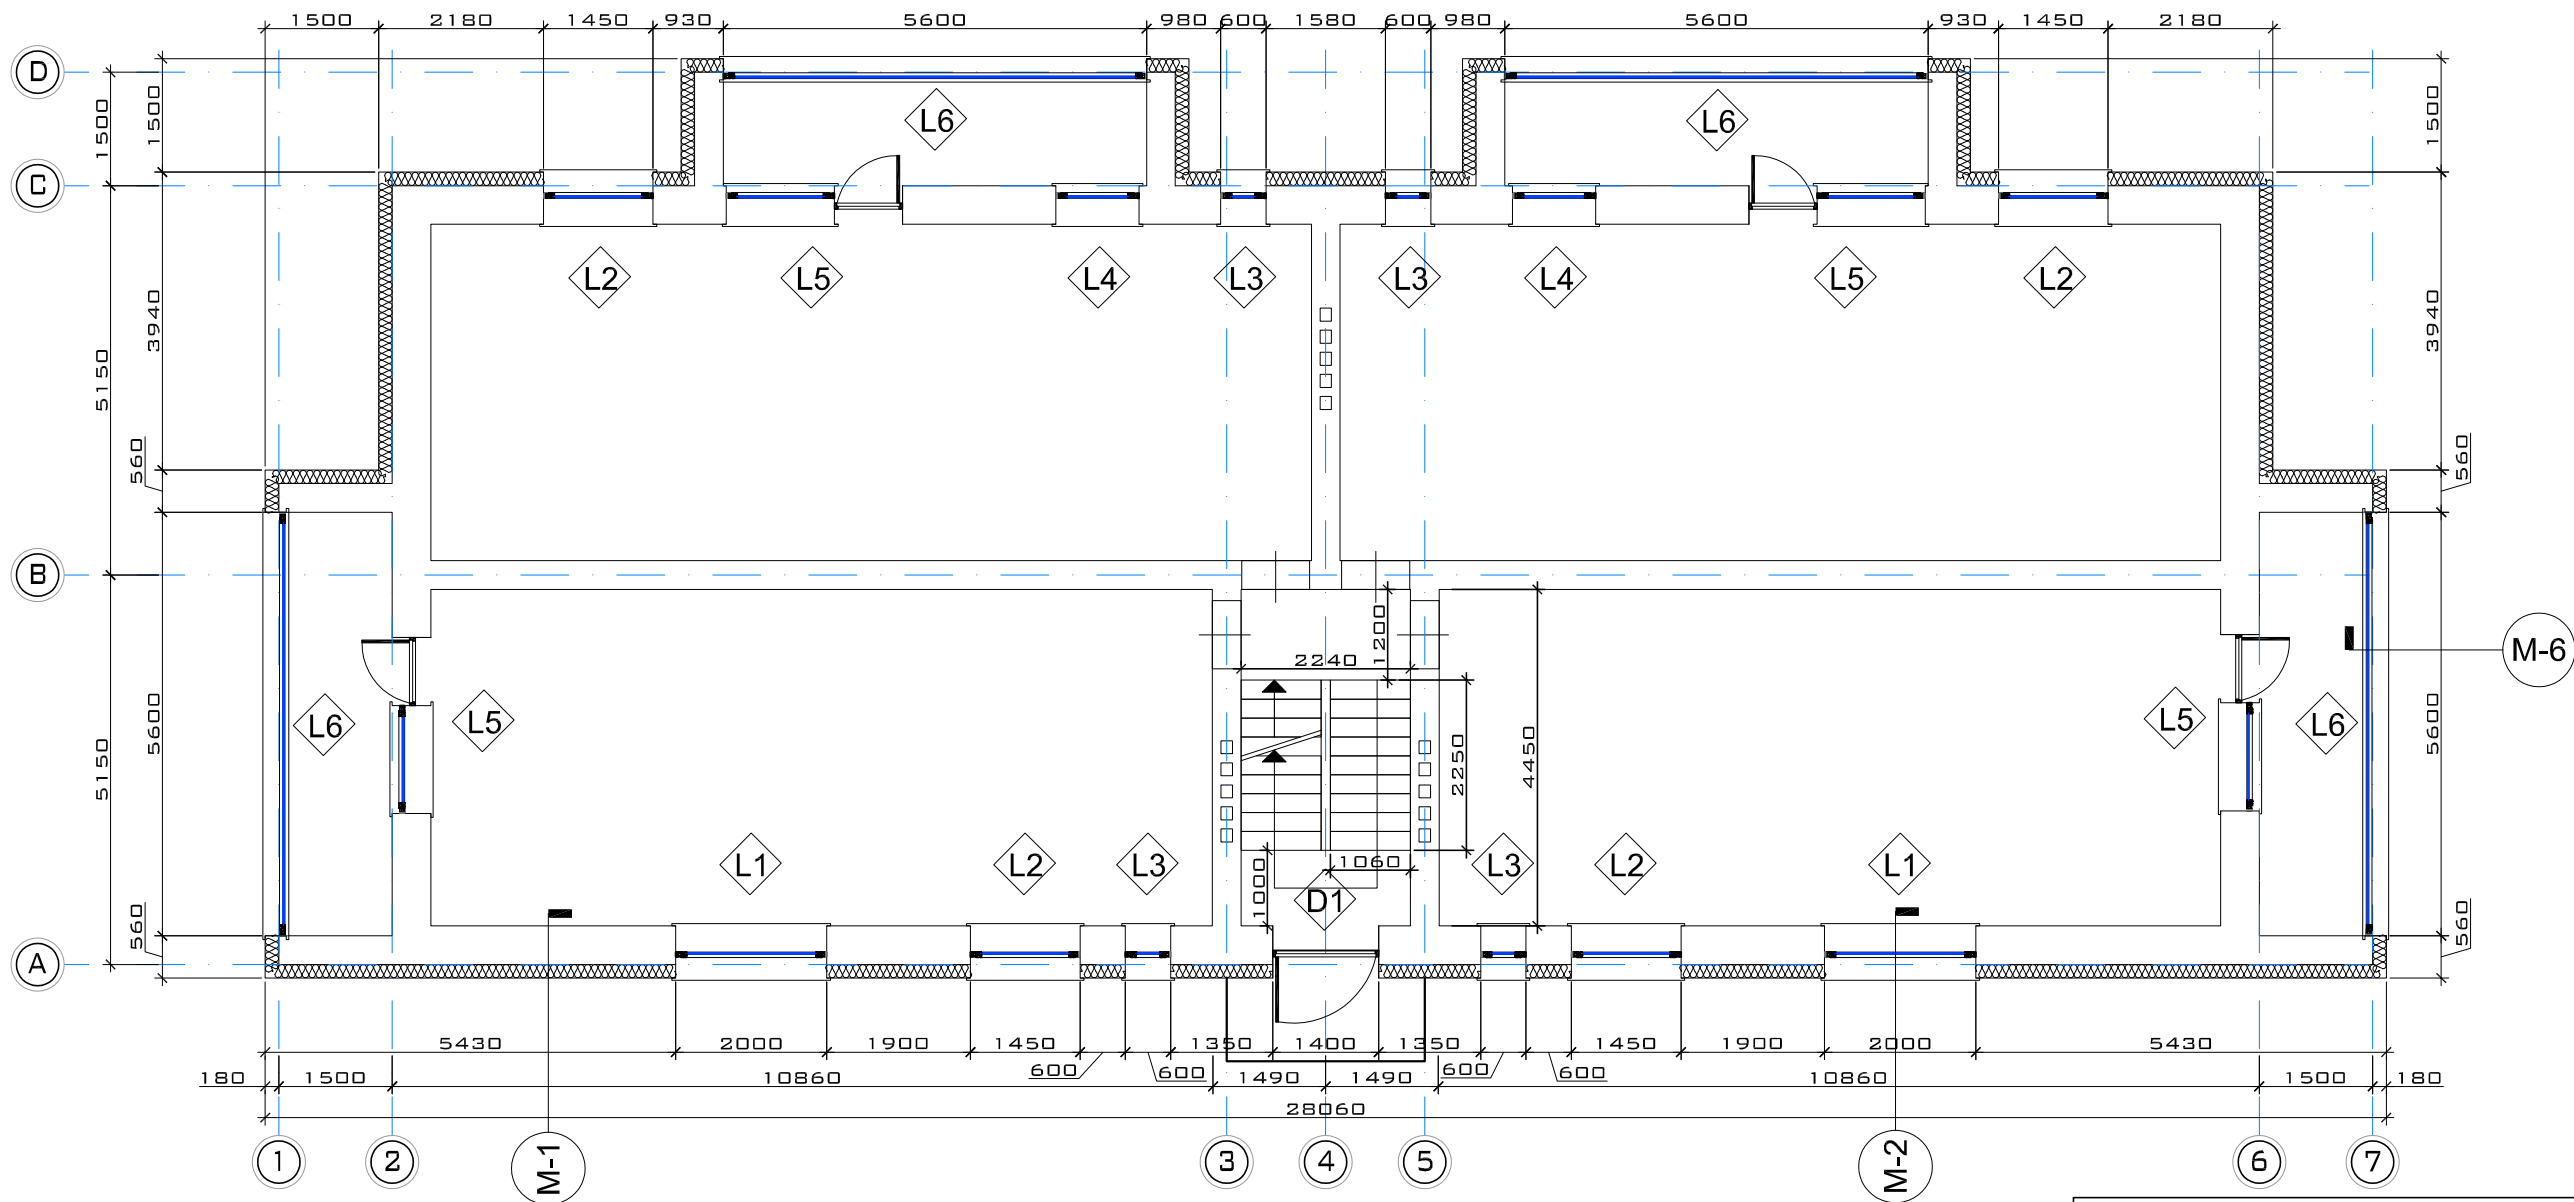


Piezīmes:

1. Visi izmēri doti milimetros, augstuma atzīmes metros.
2. Siltinājumu risinājumu mezglus lapās AR-9; AR-10; AR-11; AR-12; AR-13; AR-14 un AR-15.
3. Par nosacīto atzīmi 0.000 pieņemta cokola virsējā atzīme pie panelu ārsienas.
4. Ēkas numurzīmes, ielu nosaukuma plāksnītes un karoga turētāji pēc fasāžu apdares atjaunošanas piemontējami iepriekšējās vietās.
5. Logi projektēti ar PVC rāmi kuru siltuma caurlaidība ir $U=1,1 \text{ W/(m}^2\text{*K)}$, logi aprīkoti ar pasīvās ventilācijas atverēm.
6. Iekšējās logu palodzes montēt kopā ar jauniem logiem.
7. Projekta ietvaros paredzēts mainīt, tikai koka logus.
8. Ārējās palodzes maina visiem logiem. PE pārklājums krāsa - tumši pelēka RAL 7004 (RR 22).
9. Esošās ārdurvis paredzēts mainīt pret metāla durvim $U=1.6 \text{ W/(m}^2\text{*K)}$, durvis aprīkotas ar aizvērēj mehānismu un koda atslēgu. Rokturi paredzēts nerūsējošā tērauda grifu.
10. Dekoratīvā apmetuma grauda izmērs līdz 2 mm, apmetuma veids - "biezpiens".

B			
A			
KODS	IZMAIŅAS	IZMAIŅAS VEICA	DATUMS
CAD RASĒJUMĀ AR ROKU VEIKTAS IZMAIŅAS IR SPĒKĀ, JA APLIECINĀTAS AR BŪVPROJEKTA VADĪTĀJA PARAKSTU			
PROJEKTĒTĀJS: SIA "Cerkazi - G" Reģ. Nr.43603063747, Kr.Valdemāra iela 151-110, Rīga, LV-1013 A/S Swedbanka, Konts: LV86HABA05510380			
PASŪTĪTĀJS: SIA "JELGAVAS NEKUSTAMĀ ĪPAŠUMA PĀRVALDE"		PASŪTĪTUMA NR.: 8-10/05/2015	
BŪVPROJEKTA NOSAUKUMS: DAUDZDZĪVOKĻU DZĪVOJAMĀS ĒKAS VIENKĀRŠOTĀ FASĀDES ATJAUNOŠANA.		FAILA NOS.: analogi rasējuma Nr. ARHĪVA NR.: -	
OBJEKTA ADRESE: VAIŅU IELA 12, JELGAVA, JELGAVAS NOVADS. KADASTRA NR.0900 001 0039 001		STADIJA: APLIECINĀJUMA KARTE	
RASĒJUMA NOSAUKUMS: PIRMĀ STĀVA PLĀNS		DATUMS: 08.08.2017.	
		MĒROGS: 1:100	
DAĻAS VAD.:	I. LĀČAUNIECE	14.08.2017	DAĻA RAS. NR. LAPAS NUMURS
IZSTRĀDĀJA:	V. BOROVIKOVS	14.08.2017	AR-2

Otrā stāva plāns

Mērogs 1:100

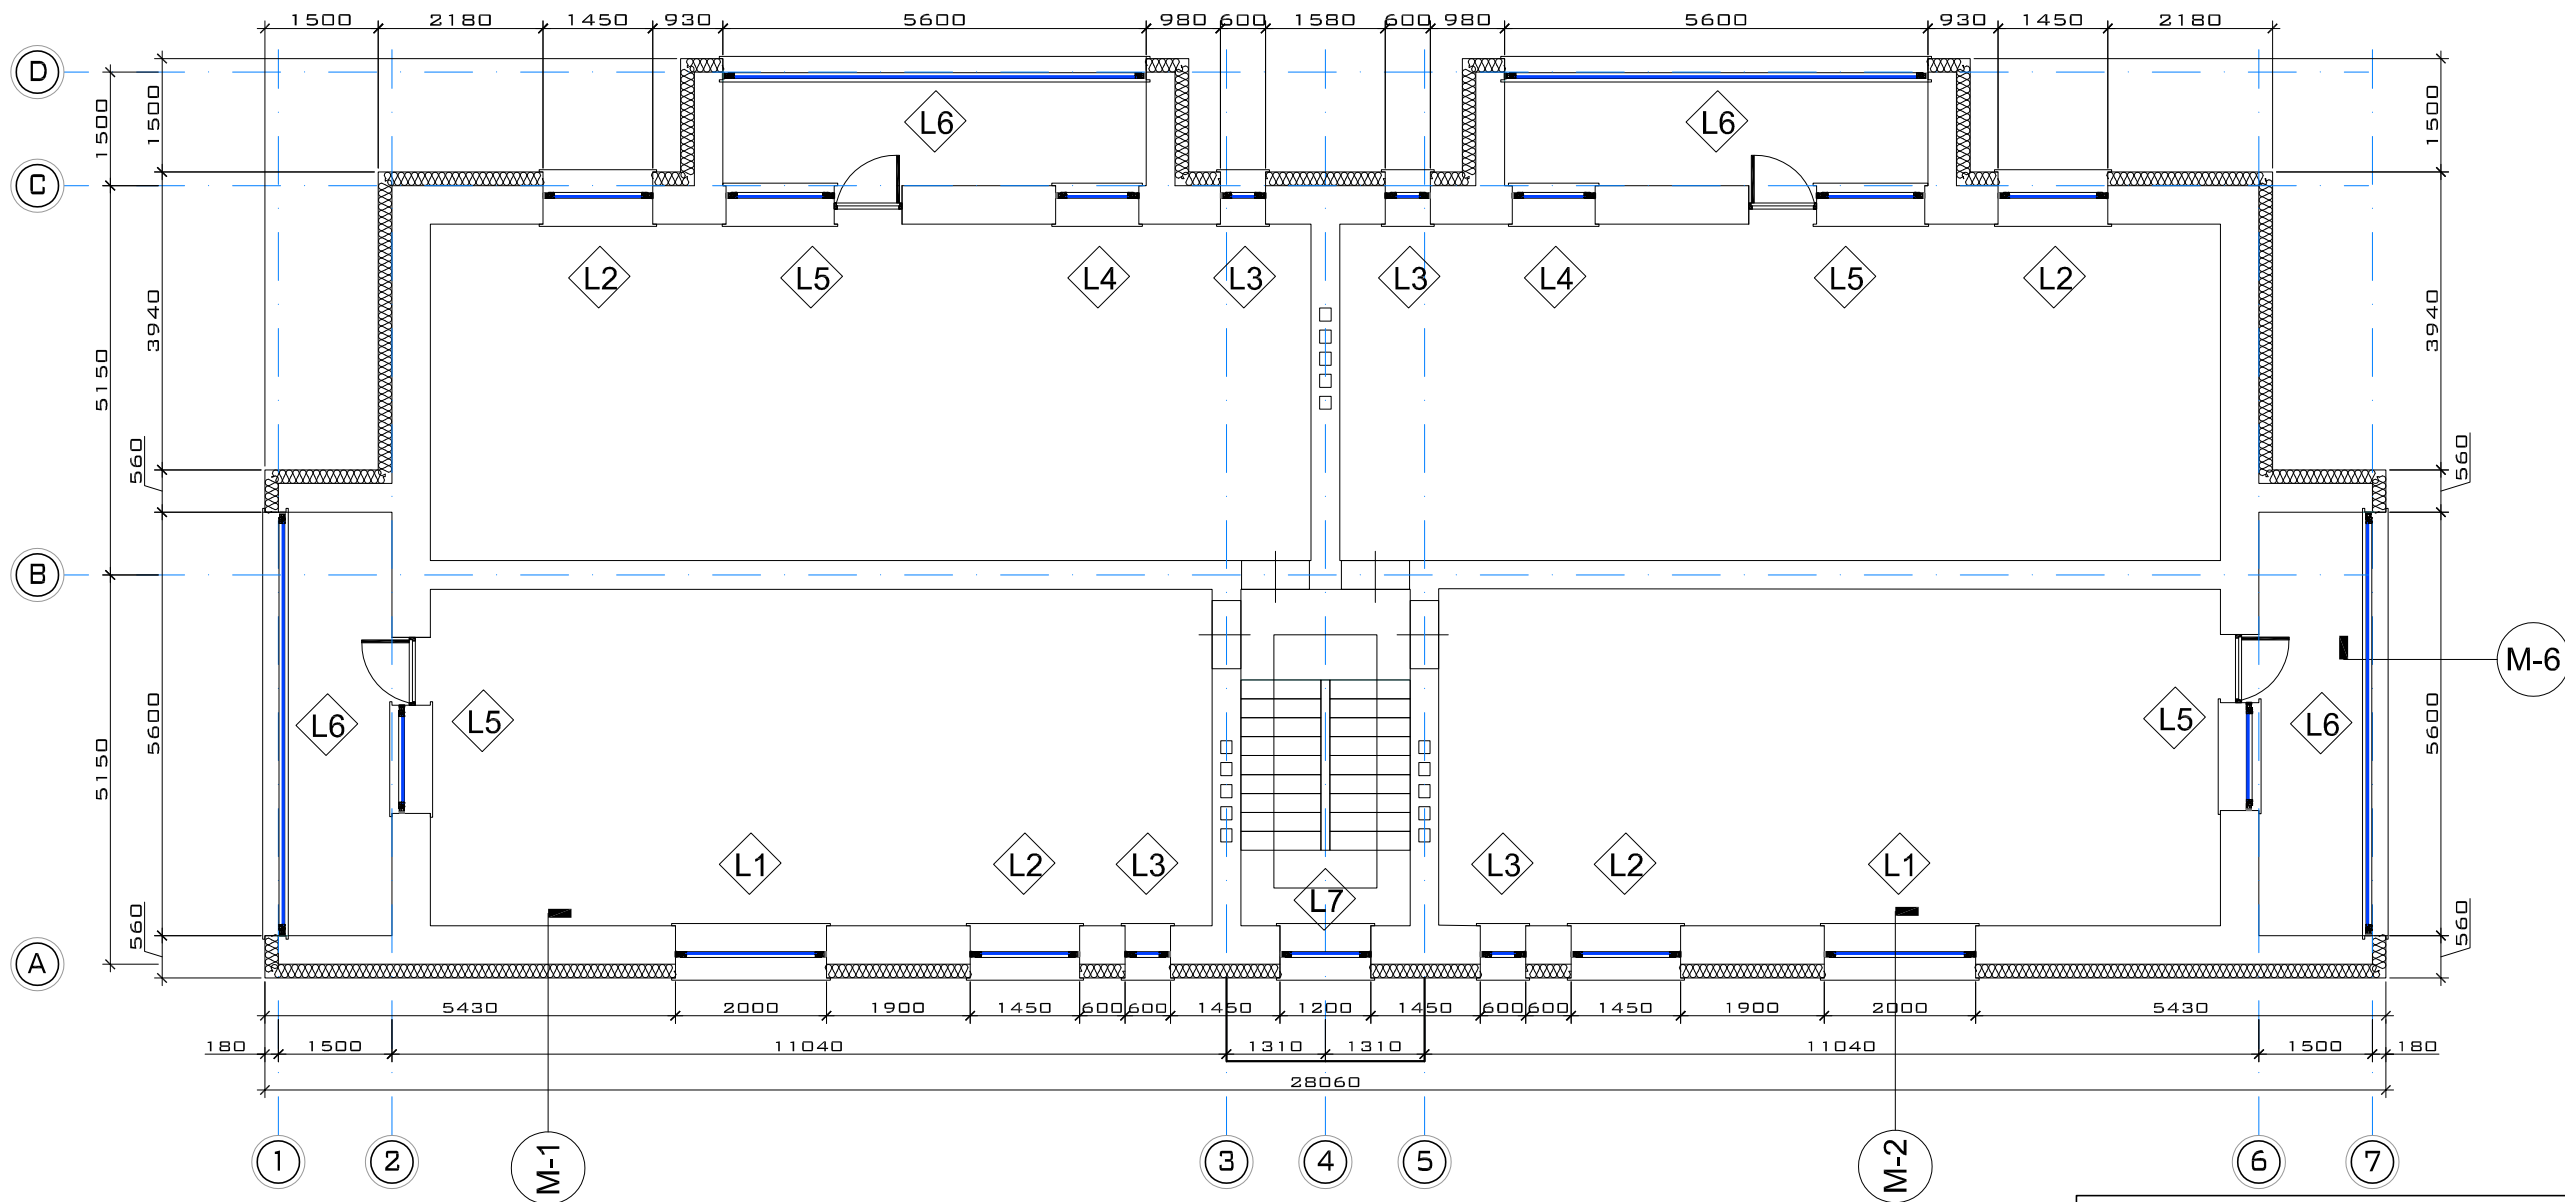

Piezīmes:

1. Visi izmēri doti milimetros, augstuma atzīmes metros.
2. Siltinājumu risinājumu mezglus lapās AR-9; AR-10; AR-11; AR-12; AR-13; AR-14 un AR-15.
3. Par nosacīto atzīmi 0.000 pieņemta cokola virsējā atzīme pie paneļu ārsienas.
4. Ēkas numurzīmes, ielu nosaukuma plāksnītes un karoga turētāji pēc fasāžu apdares atjaunošanas piemontējami iepriekšējās vietās.
5. Ēkas tehniskajā apsekošanā konstatēta ārsienu (lodžiju) atdalīšanās. Pirms ārsienu siltināšanas darbiem veikts attiecīgo sienu enkurošanu un pamatu stabilizēšanu.
6. Logi projektēti ar PVC rāmi kuru siltuma caurlaidība ir $U=1,1 \text{ W}/(\text{m}^2\cdot\text{K})$, logi aprīkoti ar pasīvās ventilācijas atverēm.
7. Iekšējās logu palodzes montēt kopā ar jauniem logiem.
8. Projekta ietvaros paredzēts mainīt, tikai koka logus.
9. Ārējās palodzes maina visiem logiem. PE pārklājums krāsa - tumši pelēka RAL 7004 (RR 22).
10. Esošās ārdurvis paredzēts mainīt pret metāla durvim $U=1.6 \text{ W}/(\text{m}^2\cdot\text{K})$, durvis aprīkotas ar aizvērējmehānismu un koda atslēgu. Rokturi paredzēts nerūsējošā tērauda grifu.
11. Dekoratīvā apmetuma grauda izmērs līdz 2 mm, apmetuma veids - "biezpiens".

B			
A			
KODS	IZMAIŅAS	IZMAIŅAS VEICA	DATUMS
CAD RASĒJUMĀ AR ROKU VEIKTAS IZMAIŅAS IR SPĒKĀ, JA APLIECINĀTAS AR BŪVPROJEKTA VADĪTĀJA PARAKSTU			
PROJEKTĒTĀJS: SIA "Cerkazi - G" Reģ. Nr.43603063747, Kr.Valdemāra iela 151-110, Rīga, LV-1013 A/S Swedbanka, Konts: LV86HABA05510380			
PASŪTĪTĀJS: SIA "JELGAVAS NEKUSTAMĀ ĪPAŠUMA PĀRVALDE"		PASŪTĪTUMA NR.: 8-10/05/2015	
BŪVPROJEKTA NOSAUKUMS: DAUDZDZĪVOKĻU DZĪVOJAMĀS ĒKAS VIENKĀRŠOTĀ FASĀDES ATJAUNOŠANA.		FAILA NOS.: analogs rasējuma Nr.	
		ARHĪVA NR.: -	
OBJEKTA ADRESE: VAIŅU IELA 12, JELGAVA, JELGAVAS NOVADS. KADASTRA NR.0900 001 0039 001		STADIJA: APLIECINĀJUMA KARTE	
RASĒJUMA NOSAUKUMS: OTRĀ STĀVA PLĀNS		DATUMS: 08.08.2017.	
		MĒROGS: 1:100	
DAĻAS VAD.:	I. LĀČAUNIECE	14.08.2017	DAĻA RAS. NR.
IZSTRĀDĀJA:	V. BOROVIKOVS	14.08.2017	LAPAS NUMURS
			AR-3

Mērogs 1:100



1. Visi izmēri doti milimetros, augstuma atzīmes metros.
2. Siltinājumu risinājumu mezgls lapās AR-9; AR-10; AR-11; AR-12; AR-13; AR-14 un AR-15.
3. Bēniņu stāva vēdināšanai ēkas gala sienās ierīko ventilācijas restes 800x800 mm, staktīt lapu AR-15.
4. Bēniņu laipu izbūvei izmantot C18 klases kokmateriālus.

Šķērsriezuma izmēri, mm	Elementa garums, m	Skaitis, gab	Pozīcijas garums, m	Kokmateriālu klase
50x100	0.75	11	8.25	C 18
50x100	1.00	2	2.00	C 18
50x100	1.45	1	1.45	C 18
50x100	10.24	6	61.44	C 18
50x200	3.10	1	3.10	C 18
50x200	3.70	1	3.70	C 18
50x200	10.14	2	20.28	C 18
50x200	5.00	8	40.00	C 18

SIA "Cerkazi - G"

Reģ. Nr.43603063747, Kr.Valdemāra iela 151-110, Rīga, LV-1013
A/S Swedbanka, Konts: LV86HABA05510380

PASŪTĪTĀJS:	PASŪTĪJUMA NR.:
SIA "JELGAVAS NEKUSTAMĀ ĪPAŠUMA PĀRVALDE"	8-10/05/2015

VIENTKĀRŠOTĀ FASĀDES ATJAUNOŠANA.	ARHĪVA NR.:
-----------------------------------	-------------


RASĒJUMA NOSAUKUMS:	DATUMS: 08.08.2017.
---------------------	------------------------

DAĻAS VAD.:	I. LĀČAUNIECE	14.08.2017	DAĻA RAS. NR.	LAPAS NUMURS

IZSTRĀDĀJA:	V. BORVIKOVŠ	14.08.2017	AR-4

Jumta plāns

Mērogs 1:100

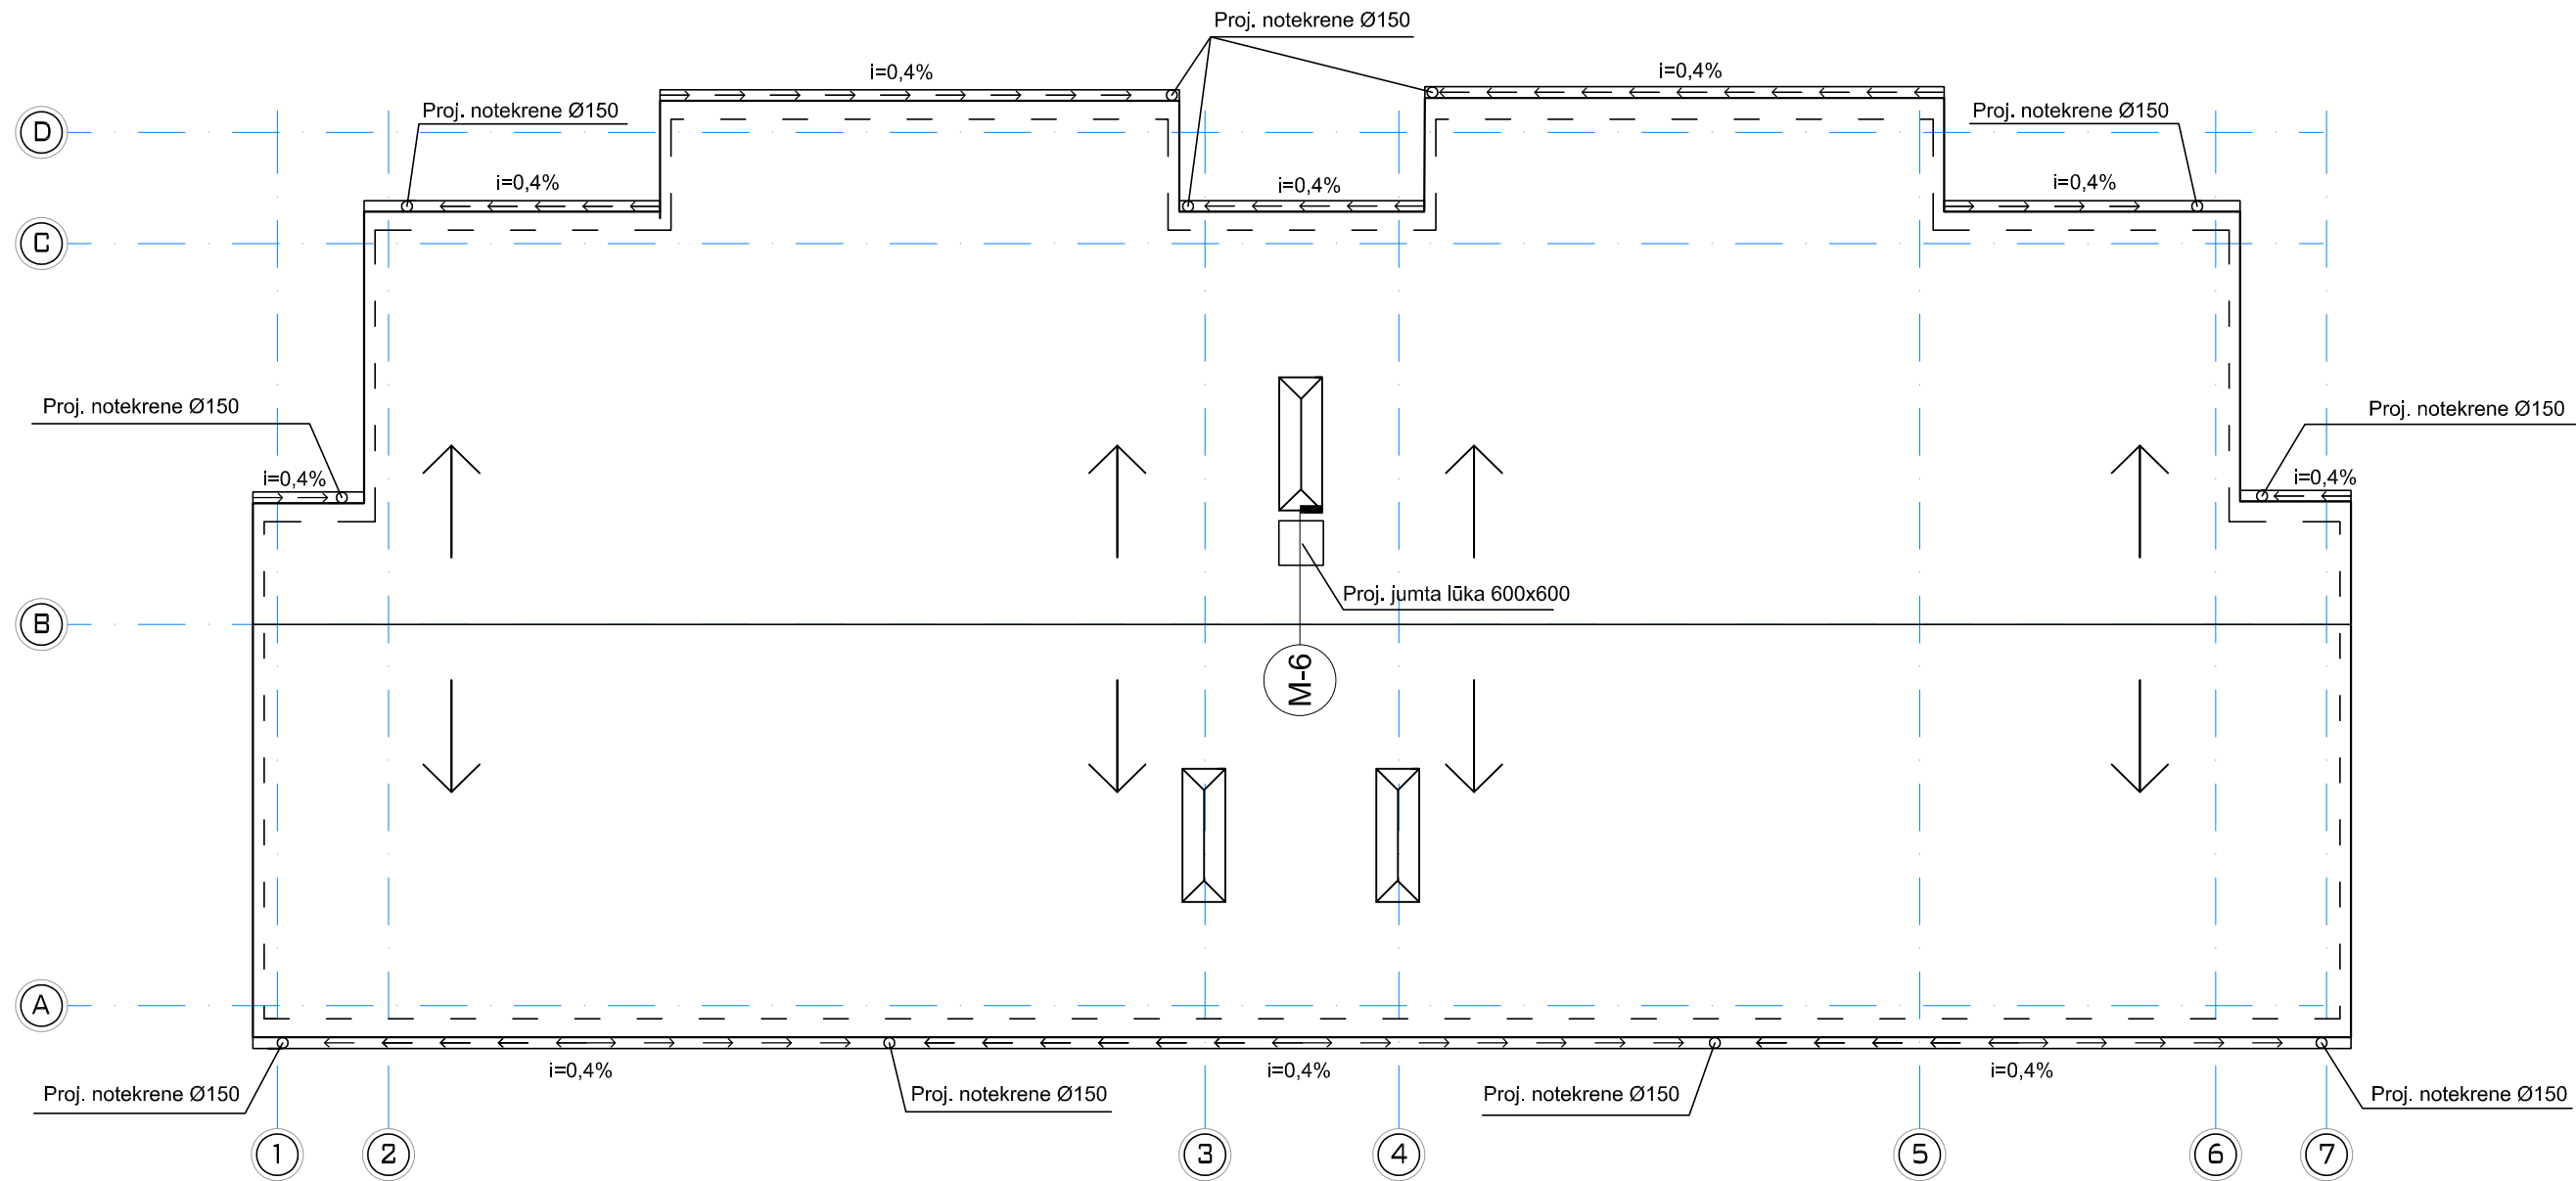






Piezīmes:





- Visi izmēri doti milimetros, augstuma atzīmes metros.
- Siltinājumu risinājumu mežglus lapās AR-9; AR-10; AR-11; AR-12; AR-13; AR-14 un AR-15.
- Par nosacīto atzīmi 0.000 pieņemta cokola virsējā atzīme pie panelu ārsienas.
- Ēkas numurzīmes, ielu nosaukuma plāksnītes un karoga turētāji pēc fasāžu apdares atjaunošanas piemontējami iepriekšējās vietās.
- Ēkas tehniskajā apsekošanā konstatēta ārsienu (lodžiju) atdalīšanās. Pirms ārsienu siltināšanas darbiem veikts attiecīgo sienu enkurošanu un pamatu stabilizēšanu.
- Logi projektēti ar PVC rāmi kuru siltuma caurlaidība ir $U=1,1 \text{ W}/(\text{m}^2\cdot\text{K})$, logi aprīkoti ar pasīvās ventilācijas atverēm.
- Iekšējās logu palodzes montēt kopā ar jauniem logiem.
- Projekta ietvaros paredzēts mainīt, tikai koka logus.
- Ārējās palodzes maina visiem logiem. PE pārklājums krāsa - tumši pelēka RAL 7004 (RR 22).
- Esošās ārdurvis paredzēts mainīt pret metāla durvim $U=1.6 \text{ W}/(\text{m}^2\cdot\text{K})$, durvis aprīkotas ar aizvērējmehānismu un koda atslēgu. Rokturi paredzēts nerūsējošā tērauda grifu.
- Dekoratīvā apmetuma grauda izmērs līdz 2 mm, apmetuma veids - "biezpiens".



B			
A			
KODS	IZMAIŅAS	IZMAIŅAS VEICA	DATUMS
CAD RASĒJUMĀ AR ROKU VEIKTAS IZMAIŅAS IR SPĒKĀ, JA APLIECINĀTAS AR BŪVPROJEKTA VADĪTĀJA PARAKSTU			
PROJEKTĒTĀJS: SIA "Cerkazi - G" Reģ. Nr.43603063747, Kr.Valdemāra iela 151-110, Rīga, LV-1013 A/S Swedbanka, Konts: LV86HABA05510380			
PASŪTĪTĀJS: SIA "JELGAVAS NEKUSTAMĀ ĪPAŠUMA PĀRVALDE"		PASŪTĪTUMA NR.: 8-10/05/2015	
BŪVPROJEKTA NOSAUKUMS: DAUDZDZĪVOKĻU DZĪVOJAMĀS ĒKAS VIENKĀRŠOTĀ FASĀDES ATJAUNOŠANA.		FAILA NOS.: analogs rasējuma Nr.	
		ARHĪVA NR.: -	
OBJEKTA ADRESE: VAIŅU IELA 12, JELGAVA, JELGAVAS NOVADS. KADASTRA NR.0900 001 0039 001		STADIJA: APLIECINĀJUMA KARTE	
RASĒJUMA NOSAUKUMS: JUMTA PLĀNS		DATUMS: 08.08.2017.	
		MĒROGS: 1:100	
DAĻAS VAD.:	I. LĀČAUNIECE		14.08.2017
IZSTRĀDĀJA:	V. BOROVIKOVS		14.08.2017
		DAĻA	RAS. NR.
		AR-5	
		LAPAS NUMURS	

LOGU UN DURVJU AILU EKSPLIKĀCIJA

Mērogs 1:50

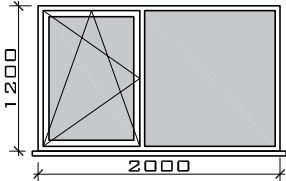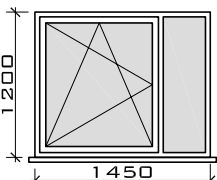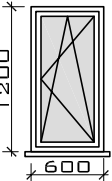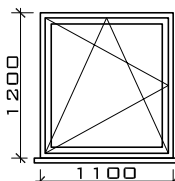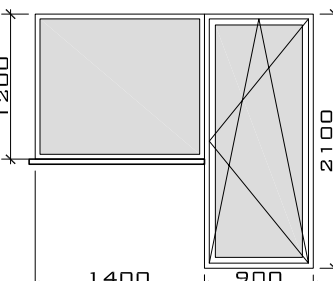APZ. PLĀNĀ	RASEJUMS	Paredzēts nomainīt gab.	Daudzums kopā gab.
L1		-	4
L2		1	8
L3		3	8
L4		1	4
L5		-	8

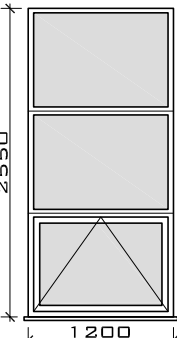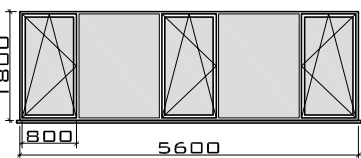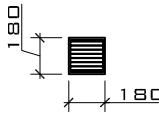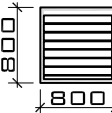APZ. PLĀNĀ	RASEJUMS	Paredzēts nomainīt gab.	Daudzums kopā gab.
L6	 Kāpņu telpas logs	1	1
L7		8	8
	 Ventilācijas restes ēkas fasādē	8	8
	 Ventilācijas restes bēniņos	4	4

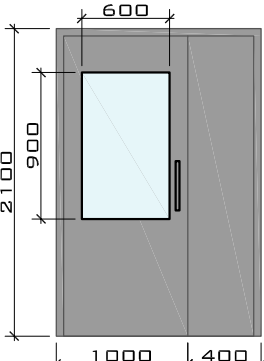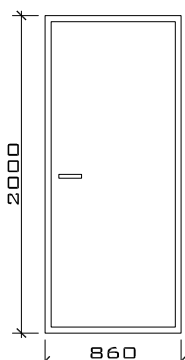APZ. PLĀNĀ	RASEJUMS	Paredzēts nomainīt gab.	Daudzums kopā gab.
D1		1	1
V2	 Bēniņu izejas durvis	1	1

Piezīmes:

- Logi projektēti ar PVC rāmi kuru siltuma caurlaidība ir $U=1.1 \text{ W}/(\text{m}^2\cdot\text{K})$, logi aprīkoti ar pasīvās ventilācijas atverēm;
- Logu rāmju krāsa balta/balta;
- Durvju un logu ailu uzmērīšanu veikt dabā, pirms izgatavošanas, izmērus un logu vēršanās virzienus vēlreiz precizēt būvobjektā uz vietas;
- Logu ārējās palodzes paredzēts mainīt visiem ēkas logiem, uzstādīt PE pārkalājuma, krāsa - tumši pelēka RAL 7004 (RR 22).
- Iekšējās logu palodzes - MDF, tiek montētas kopā ar jaunajiem logiem;
- Esošās ārdurvis paredzēts mainīt pret metāla durvim $U=1.6 \text{ W}/(\text{m}^2\cdot\text{K})$, durvis aprīkotas ar aizvērējmehānismu un koda atslēgu. Rokturis paredzēts kā nerūsējošā tērauda grifs;
- Bēniņu izejas durvis - ugunsdrošas - EI30 ugunsnoturība, ar siltumvadītspējas koeficientu $U=1.8 \text{ W}/(\text{m}^2\cdot\text{K})$.
- Projekta ietvaros paredzēts mainīt, tikai koka logus.

B			
A			
KODS	IZMAIŅAS	IZMAIŅAS VEICA	DATUMS
CAD RASEJUMĀ AR ROKU VEIKTAS IZMAIŅAS IR SPĒKĀ, JA APLIECINĀTAS AR BŪVPROJEKTA VADĪTĀJA PARAKSTU			
PROJEKTĒTĀJS:			
SIA "Cerkazi - G"			
Reģ. Nr.43603063747, Kr.Valdemāra iela 151-110, Rīga, LV-1013 A/S Swedbanka, Konts: LV86HABA05510380			
PASŪTĪTĀJS:		PASŪTĪTUMA NR.:	
SIA "JELGAVAS NEKUSTAMĀ ĪPAŠUMA PĀRVALDE"		8-10/05/2015	
BŪVPROJEKTA NOSAUKUMS:		FAILA NOS.:	
DAUDZDZĪVOKĻU DZĪVOJAMĀS ĒKAS VIENKĀRŠOTĀ FASĀDES ATJAUNOŠANA.		analogs rasējuma Nr.	
OBJEKTA ADRESE:		ARHĪVA NR.:	
VAIŅU IELA 12, JELGAVA, JELGAVAS NOVADS. KADASTRA NR.0900 001 0039 001		-	
RASEJUMA NOSAUKUMS:		STADIJA:	
LOGU UN DURVJU AILU EKSPLIKĀCIJA		APLIECINĀJUMA KARTE	
		DATUMS:	
		08.08.2017.	
		MEROGS:	
		1:50	
DAĻAS VAD.:	I. LĀČAUNIECE	14.08.2017	DAĻA
IZSTRĀDĀJA:	V. BOROVIKOVS	14.08.2017	RAS. NR.
			LAPAS NUMURS
			AR-6


Fasāde asīs A-D

Mērogs 1:100



Fasāde asīs D-A

Mērogs 1:100

Eternit fasādes plāksnes "Natura"
skatīt lapu AR-15

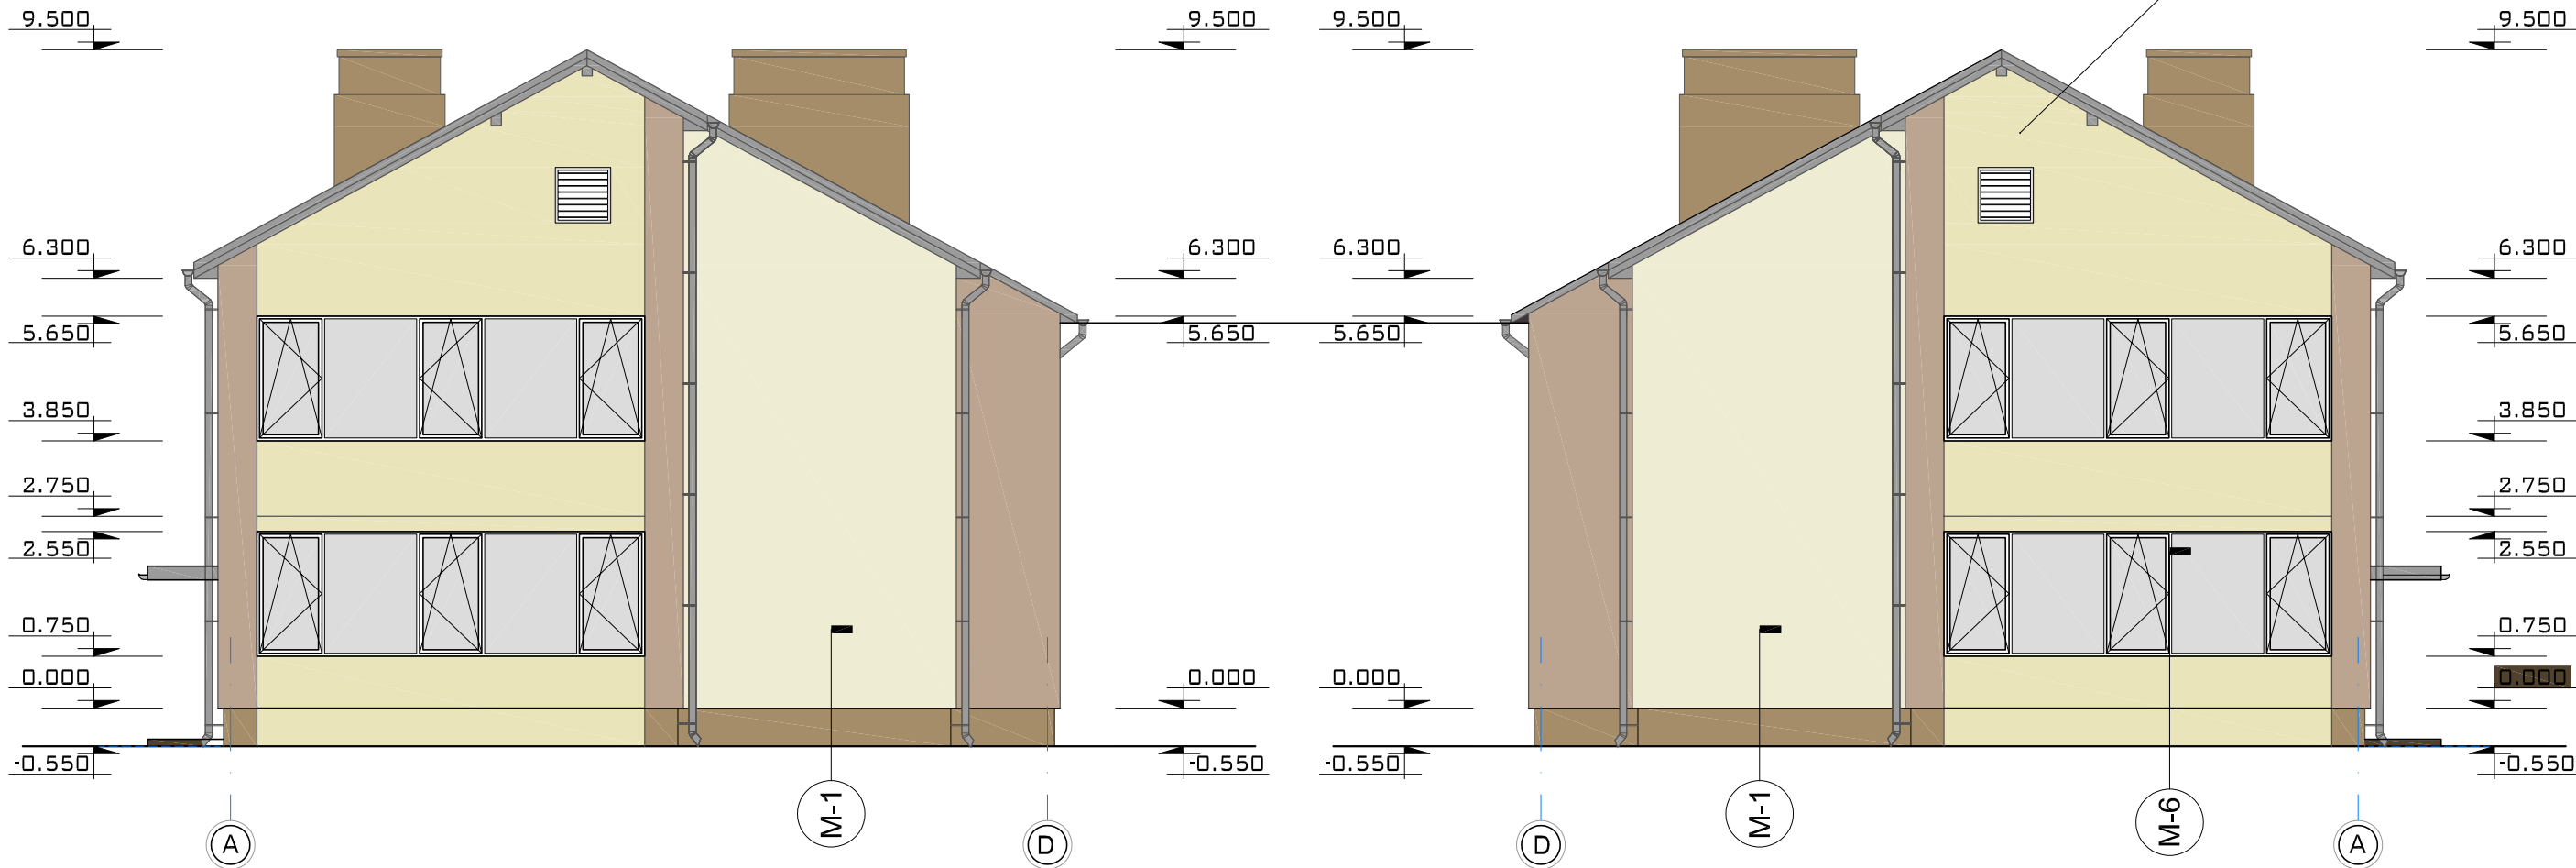

FASĀŽU KRĀSU PASE UN FASĀŽU APDARES MATERIĀLI:

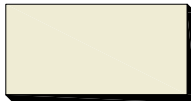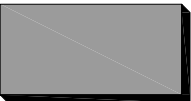 Fasādes struktūrapmetums (BAUMIT LIFE 0079)	 Fasādes struktūrapmetums (BAUMIT LIFE 0385)	 Palodzes, durvis, citi skārdi (PE pārklājums RR - 22)
 Fasādes struktūrapmetums (BAUMIT LIFE 0127)	 Fasādes struktūrapmetums (BAUMIT LIFE 0163)	


Piezīmes:

- Siltinājumu risinājumu mezglus lapās AR-9; AR-10; AR-11; AR-12; AR-13; AR-14 un AR-15.
- Par nosacīto atzīmi 0.000 pieņemta cokola virsējā atzīme pie ķieģeļu mūra sienas.
- Logu palodzes montēt kopā ar jauniem logiem, jauno logu rāmjus paredzēt baltā krāsā.
- Ēkas gala fasādes otrā stāva lodžiju virs projektētā loga paredzēts apšūt ar ETERNIT fasādes plāksnēm "NATURA", skatīt lapu AR-15.
- Esošās ventilācijas atveres ēkas garensienās, pēc sienu siltināšanas nasegt ar ventilācijas restītēm, BET NEKĀDĀ GADĪJUMĀ NENOBLŌĶĒT!
- Ēkas tehniskajā apsekošanā konstatēta ārsienu (lodžiju) atdalīšanās, pirms ārsienu siltināšanas veikt attiecīgo sienu enkurošanu un pamatu stabilizēšanu!!!
- Ēkas numurzīmes, ielu nosaukuma plāksnītes un karoga turētāji pēc fasāžu apdares atjaunošanas piemontējami iepriekšējās vietās.
- Esošās ārdurvis paredzēts mainīt pret metāla durvim $U=1.6\text{ W/(m}^2\cdot\text{K)}$, durvis aprīkotas ar aizvērējmehānismu un koda atslēgu. Rokturi paredzēts nerūsējošā tērauda grifu.
- Krāsu paraugus 1 m^2 lielumā uzkrāso uz ģipskartona loksnēm, piecinot autoruzraugu.
- Fasādes dekoratīvie elemnti atjaunojami esošajā apjomā un reljefā.





B			
A			
KODS	IZMAIŅAS	IZMAIŅAS VEICA	DATUMS
CAD RASĒJUMĀ AR ROKU VEIKTAS IZMAIŅAS IR SPĒKĀ, JA APLIECINĀTAS AR BŪVPROJEKTA VADĪTĀJA PARAKSTU			
PROJEKTĒTĀJS: SIA "Cerkazi - G" Reģ. Nr.43603063747, Kr.Valdemāra iela 151-110, Rīga, LV-1013 A/S Swedbanka, Konts: LV86HABA05510380			
PASŪTĪTĀJS: SIA "JELGAVAS NEKUSTAMĀ ĪPAŠUMA PĀRVALDE"	PASŪTĪTUMA NR.: 8-10/05/2015		
BŪVPROJEKTA NOSAUKUMS: DAUDZDZĪVOKĻU DZĪVOJAMĀS ĒKAS VIENKĀRŠOTĀ FASĀDES ATJAUNOŠANA.		FAILA NOS.: analogs rasējuma Nr.	
OBJEKTA ADRESE: VAIŅU IELA 12, JELGAVA, JELGAVAS NOVADS. KADASTRA NR.0900 001 0039 001		ARHĪVA NR.: -	
RASEJUMA NOSAUKUMS: FASĀDE ASĪS A-D UN D-A FASĀŽU KRĀSU PASE		STADIJA: APLIECINĀJUMA KARTE	
		DATUMS: 08.08.2017.	
		MĒROGS: 1:100	
DAĻAS VAD.:	I. LĀČAUNIECE		14.08.2017
IZSTRĀDĀJA:	V. BOROVIKOVS		14.08.2017
		DAĻA	RAS. NR.
		LAPAS NUMURS	
		AR-7	

Fasāde asīs 1-7

Mērogs 1:100

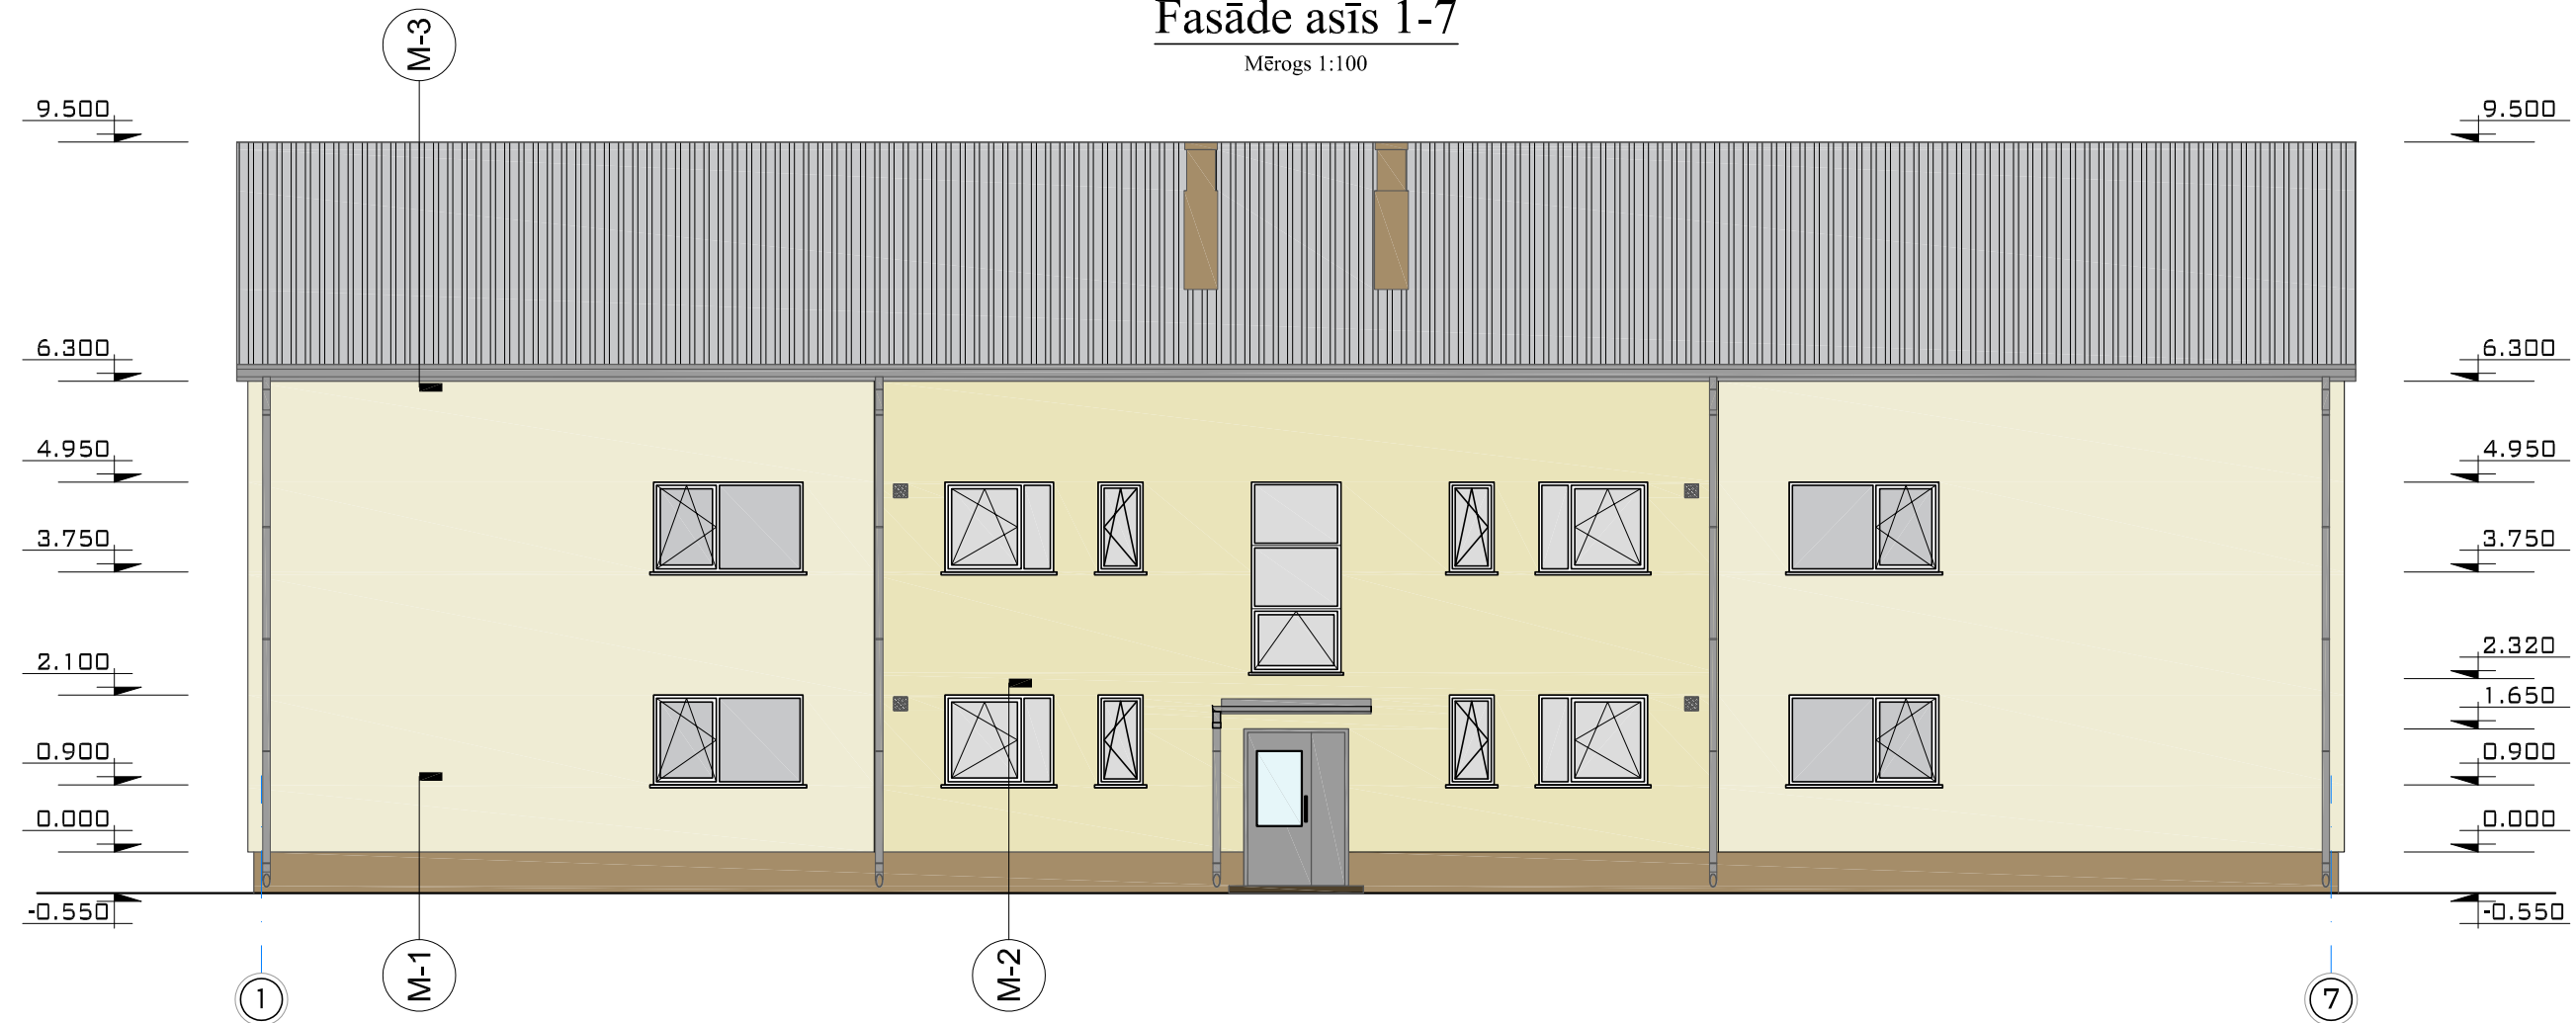

FASĀŽU KRĀSU PASE UN FASĀŽU APDARES MATERIĀLI:

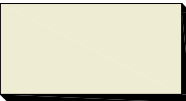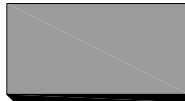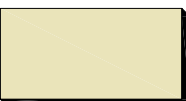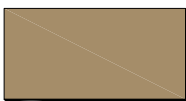	Fasādes struktūrapmetums (BAUMIT LIFE 0079)		Fasādes struktūrapmetums (BAUMIT LIFE 0385)		Palodzes, durvis, citi skārdi (PE pārklājums RR - 22)
	Fasādes struktūrapmetums (BAUMIT LIFE 0127)		Fasādes struktūrapmetums (BAUMIT LIFE 0163)		


Piezīmes:

- Siltinājumu risinājumu mezglus lapās AR-9; AR-10; AR-11; AR-12; AR-13; AR-14 un AR-15.
- Par nosacīto atzīmi 0.000 pieņemta cokola virsējā atzīme pie ķieģeļu mūra sienas.
- Logu palodzes montēt kopā ar jauniem logiem, jauno logu rāmjus paredzēt baltā krāsā.
- Esošās ventilācijas atveres ēkas garensienās, pēc sienu siltināšanas nosegt ar ventilācijas restītēm, BET NEKĀDĀ GADĪJUMĀ NENOBLOKĒT.
- Ēkas tehniskajā apsekošanā konstatēta ārsienu (lodžiju) atdalīšanās, pirms ārsienu siltināšanas izstrādāt risinājumu un veikt attiecīgo sienu enkurošanu un pamatu stabilizēšanu.
- Ēkas numurzīmes, ielu nosaukuma plāksnītes un karoga turētāji pēc fasāžu apdares atjaunošanas piemontējami iepriekšējās vietās.
- Esošās ārdurvis paredzēts mainīt pret metāla durvim $U=1.6 \text{ W}/(\text{m}^2 \cdot \text{K})$, durvis aprīkotas ar aizvērējmehānismu un koda atslēgu. Rokturi paredzēts nerūsējošā tērauda grifu.
- Krāsu paraugus 1 m^2 lielumā uzkrāso uz ģipškartona loksnēm, pieacinot autoruzraugu.
- Fasādes dekoratīvie elemnti atjaunojami esošajā apjomā un reljefā.



B			
A			
KODS	IZMAIŅAS	IZMAIŅAS VEICA	DATUMS
CAD RASĒJUMĀ AR ROKU VEIKTAS IZMAIŅAS IR SPĒKĀ, JA APLIECINĀTAS AR BŪVPROJEKTA VADĪTĀJA PARAKSTU			
PROJEKTĒTĀJS: SIA "Cerkazi - G" Reģ. Nr.43603063747, Kr.Valdemāra iela 151-110, Rīga, LV-1013 A/S Swedbanka, Konts: LV86HABA05510380			
PASŪTĪTĀJS: SIA "JELGAVAS NEKUSTAMĀ ĪPAŠUMA PĀRVALDE"		PASŪTĪTUMA NR.: 8-10/05/2015	
BŪVPROJEKTA NOSAUKUMS: DAUDZDZĪVOKĻU DZĪVOJAMĀS ĒKAS VIENKĀRŠOTĀ FASĀDES ATJAUNOŠANA.		FAILA NOS.: analogs rasējuma Nr.	
OBJEKTA ADRESE: VAIŅU IELA 12, JELGAVA, JELGAVAS NOVADS. KADASTRA NR.0900 001 0039 001		ARHĪVA NR.: -	
RASĒJUMA NOSAUKUMS: FASĀDE ASĪS 1-7 FASĀŽU KRĀSU PASE		STADIJA: APLIECINĀJUMA KARTE	
DALĀS VAD.: IZSTRĀDĀJA:		DATUMS: MEROGS:	
I. LĀČAUNIECE V. BOROVIKOVS		08.08.2017. 1:100	
		DALĀ RAS. NR. LAPAS NUMURS	
		AR-8	

Fasāde asīs 7-1

Mērogs 1:100

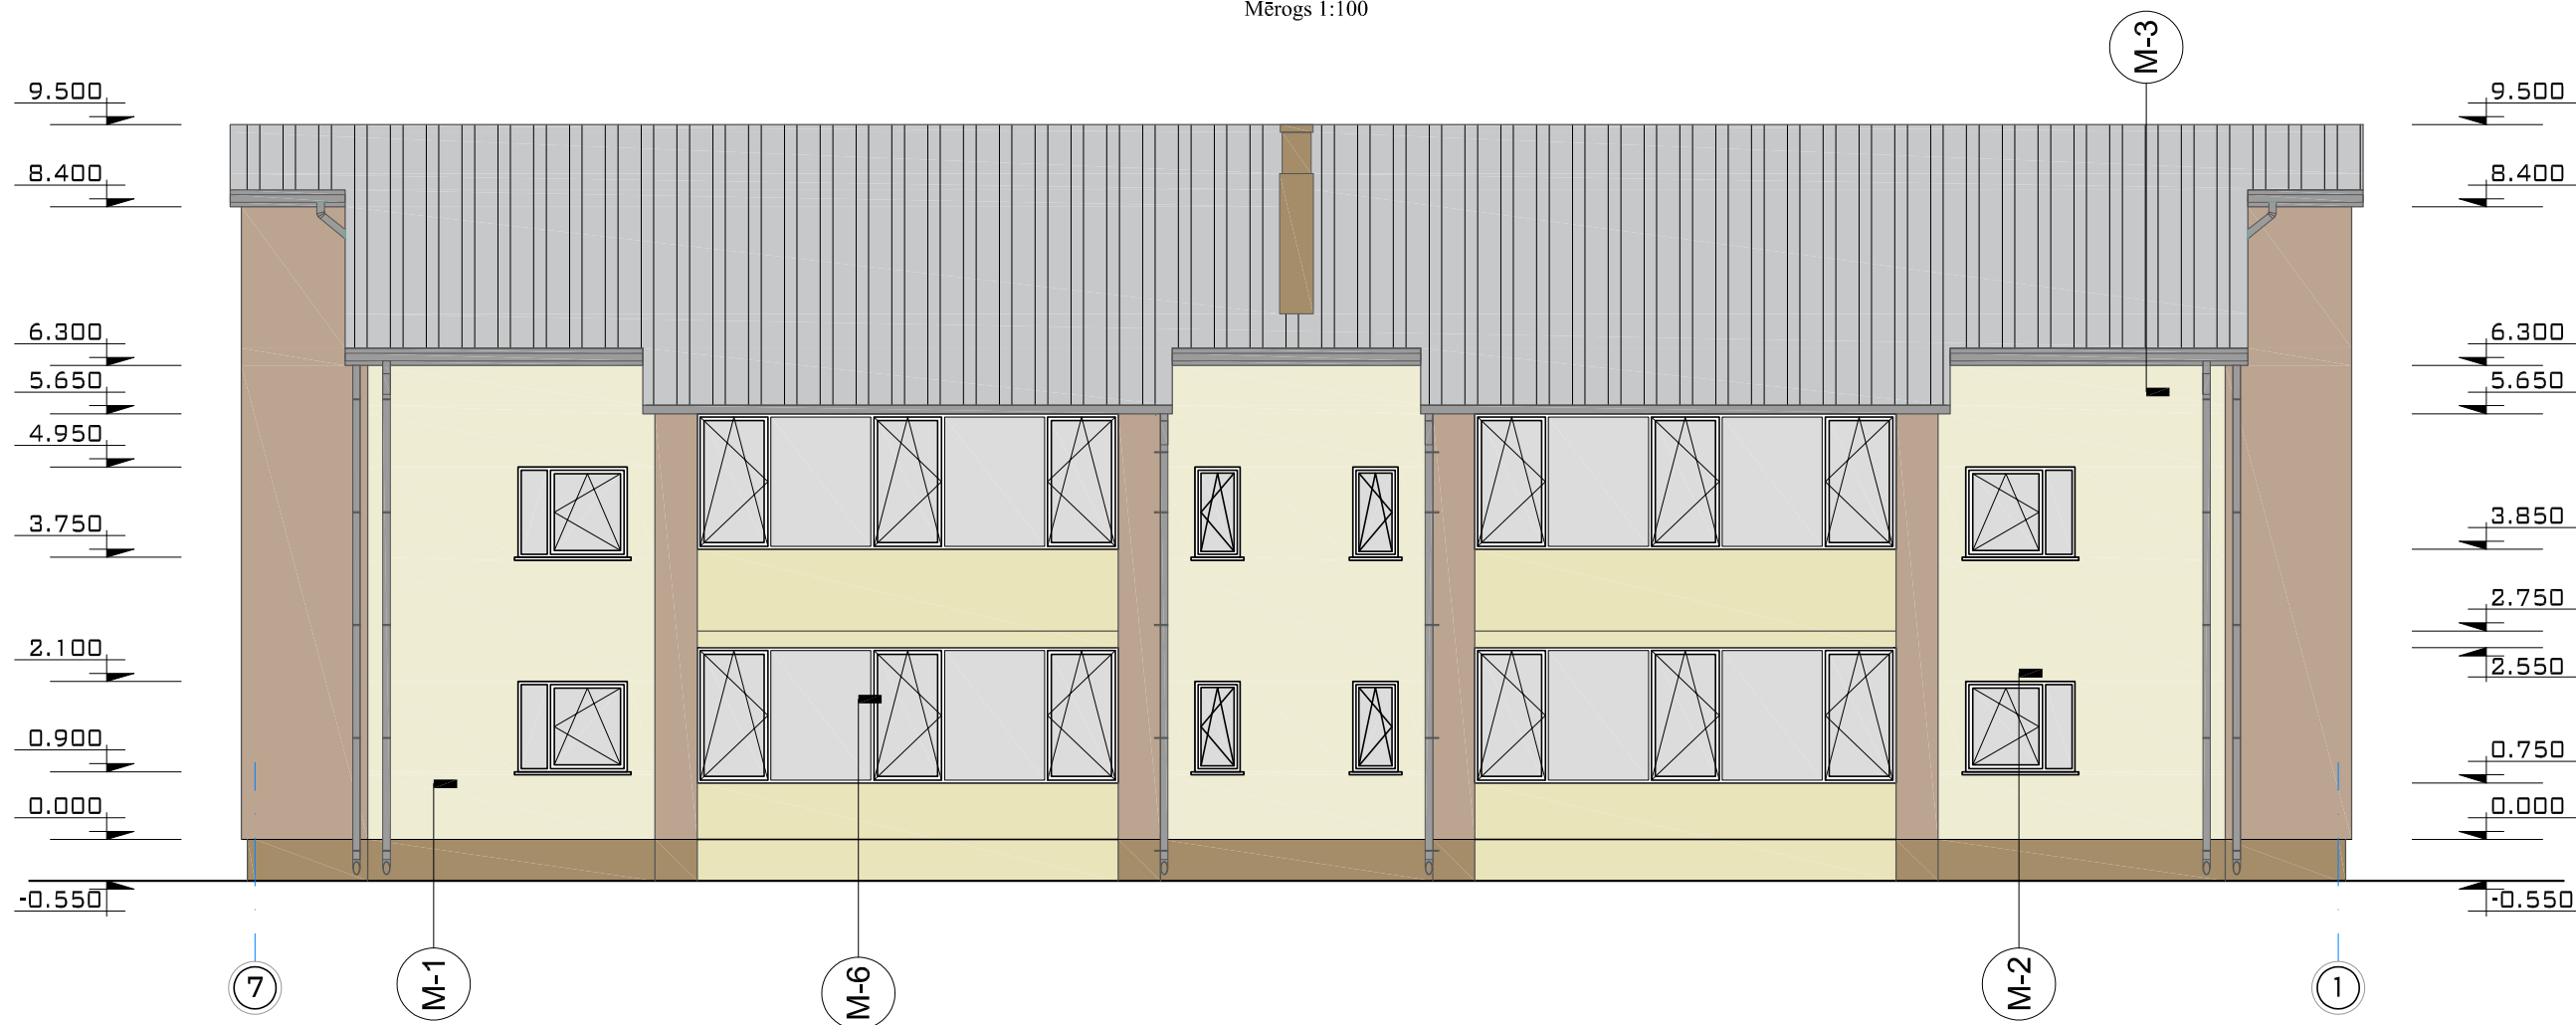

FASĀŽU KRĀSU PASE UN FASĀŽU APDARES MATERIĀLI:

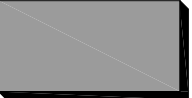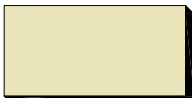	Fasādes struktūrapmetums (BAUMIT LIFE 0079)		Fasādes struktūrapmetums (BAUMIT LIFE 0385)		Palodzes, durvis, citi skārdi (PE pārklājums RR - 22)
	Fasādes struktūrapmetums (BAUMIT LIFE 0127)		Fasādes struktūrapmetums (BAUMIT LIFE 0163)		

Piezīmes:

- Siltinājumu risinājumu mezglus lapās AR-9; AR-10; AR-11; AR-12; AR-13; AR-14 un AR-15.
- Par nosacīto atzīmi 0.000 pieņemta cokola virsējā atzīme pie ķieģeļu mūra sienas.
- Logu palodzes montēt kopā ar jauniem logiem, jauno logu rāmjus paredzēt baltā krāsā.
- Esošās ventilācijas atveres ēkas garensienās, pēc sienu siltināšanas nosegt ar ventilācijas restītēm, BET NEKĀDĀ GADĪJUMĀ NENOBLOKĒT!
- Ēkas numurzīmes, ielu nosaukuma plāksnītes un karoga turētāji pēc fasāžu apdares atjaunošanas piemontējami iepriekšējās vietās.
- Esošās ārdurvis paredzēts mainīt pret metāla durvim $U=1.6 \text{ W}/(\text{m}^2\cdot\text{K})$, durvis aprīkotas ar aizvērējmehānismu un koda atslēgu. Rokturi paredzēts nerūsējošā tērauda grifu.
- Krāsu paraugus 1 m^2 lielumā uzkrāso uz ģipškartona loksnēm, piecinot autoruzraugu.
- Fasādes dekoratīvie elemnti atjaunojami esošajā apjomā un reljefā.

B			
A			
KODS	IZMAIŅAS	IZMAIŅAS VEICA	DATUMS
CAD RASĒJUMĀ AR ROKU VEIKTAS IZMAIŅAS IR SPĒKĀ, JA APLIECINĀTAS AR BŪVPROJEKTA VADĪTĀJA PARAKSTU			
PROJEKTĒTĀJS: SIA "Cerkazi - G" Reģ. Nr.43603063747, Kr.Valdemāra iela 151-110, Rīga, LV-1013 A/S Swedbanka, Konts: LV86HABA05510380			
PASŪTĪTĀJS: SIA "JELGAVAS NEKUSTAMĀ ĪPAŠUMA PĀRVALDE"		PASŪTĪTUMA NR.: 8-10/05/2015	
BŪVPROJEKTA NOSAUKUMS: DAUDZDZĪVOKĻU DZĪVOJAMĀS ĒKAS VIENKĀRŠOTĀ FASĀDES ATJAUNOŠANA.		FAILA NOS.: analogs rasējuma Nr.	
OBJEKTA ADRESE: VAIŅU IELA 12, JELGAVA, JELGAVAS NOVADS. KADASTRA NR.0900 001 0039 001		ARHĪVA NR.: -	
RASĒJUMA NOSAUKUMS: FASĀDE ASĪS 7-1 FASĀŽU KRĀSU PASE		STADIJA: APLIECINĀJUMA KARTE	
DALĀS VAD.: IZSTRĀDĀJA:		DATUMS: MEROGS:	
I. LĀČAUNIECE V. BOROVIKOVS		08.08.2017. 1:100	
14.08.2017 14.08.2017		DALĀ RAS. NR. LAPAS NUMURS	
		AR-9	



M 1:20

Fasādes silikātkrāsa, tonis atbilstoši lapām AR-7 un AR-8
Dekoratīvais apmetums "Biezpiens", graudu izmērs 2 mm
Virsmas gruntēšana
Stiklšķiedras siets iestrādāts armējošajā līmjavā
Armējošā līmjava
Siltumizolācija putupolist. $\lambda \leq 0.038$ W/(m*K) 180 mm
Siltumizolācijas līmjava
Ārsienas virsmas izlīdzināšana plaknē (ja nepieciešams)
Esošs ārsienas kermazītbetona panelis
Esoša iekšējā apdare


Fasādes silikātkrāsa, tonis BAUMIT LIFE 1063
Dekoratīvais apmetums "Biezpiens", graudu izmērs 2 mm
Virsmas gruntēšana
Stiklšķiedras siets iestrādāts armējošajā līmjavā
Armējošā līmjava
Ekstrudētais putupolistirols $\lambda \leq 0.039$ W/(m*K) 100 mm
Siltumizolācijas līmjava
Esošie ēkas pamati

Paredzēt izolācijas loksnes gala
slīpu apdarinājumu (~45°)

Piezīmes:

- Visas vienkāršotās fasādes atjaunošanas projekta lapas skatāmas kopā ar pārējām lapām.
- Visi izmēri doti milimetros, augstuma atzīmes metros.
- Par nosacīto atzīmi 0.000 pieņemta cokola virsējā atzīme pie ārsienas.
- Visas atkāpes no projekta risinājumiem, kā arī no tā izrietošās mezglu un risinājumu papildus detalizācijas izstrādā uzņēmējs savlaicīgi, pirms darbu uzsākšanas vai pasūtījumu izdarīšanas, saskaņojot ar projekta autoru.
- Pirms siltumizolācijas darbu veikšanas nepieciešams veikt sienas virsmu mehānisko bojājumu remontu.
- Visiem iebūvējamiem materiāliem ievērot būvmateriālu ražotāja norādījumus un tehnoloģiju.
- Būvniecības materiālus izmantot piedāvātos vai pēc kvalitātes prasībām līdzvērtīgus.
- Dekoratīvā apmetuma grauda izmērs līdz 2 mm, apmetuma veids - "biezpiens".


Betona plāksnes 500x500 mm
Lietus ūdens betona novadīšanas kanāls
Smilts slānis ar 5 % cementa piejaukumu, 50 mm
Blietēts šķembu slānis (fr. 16 - 45 mm) 150 mm
Pa kārtām blietēts nekūkumojošs smilts slānis 1000 mm
Esoša neuzirdināta grunts

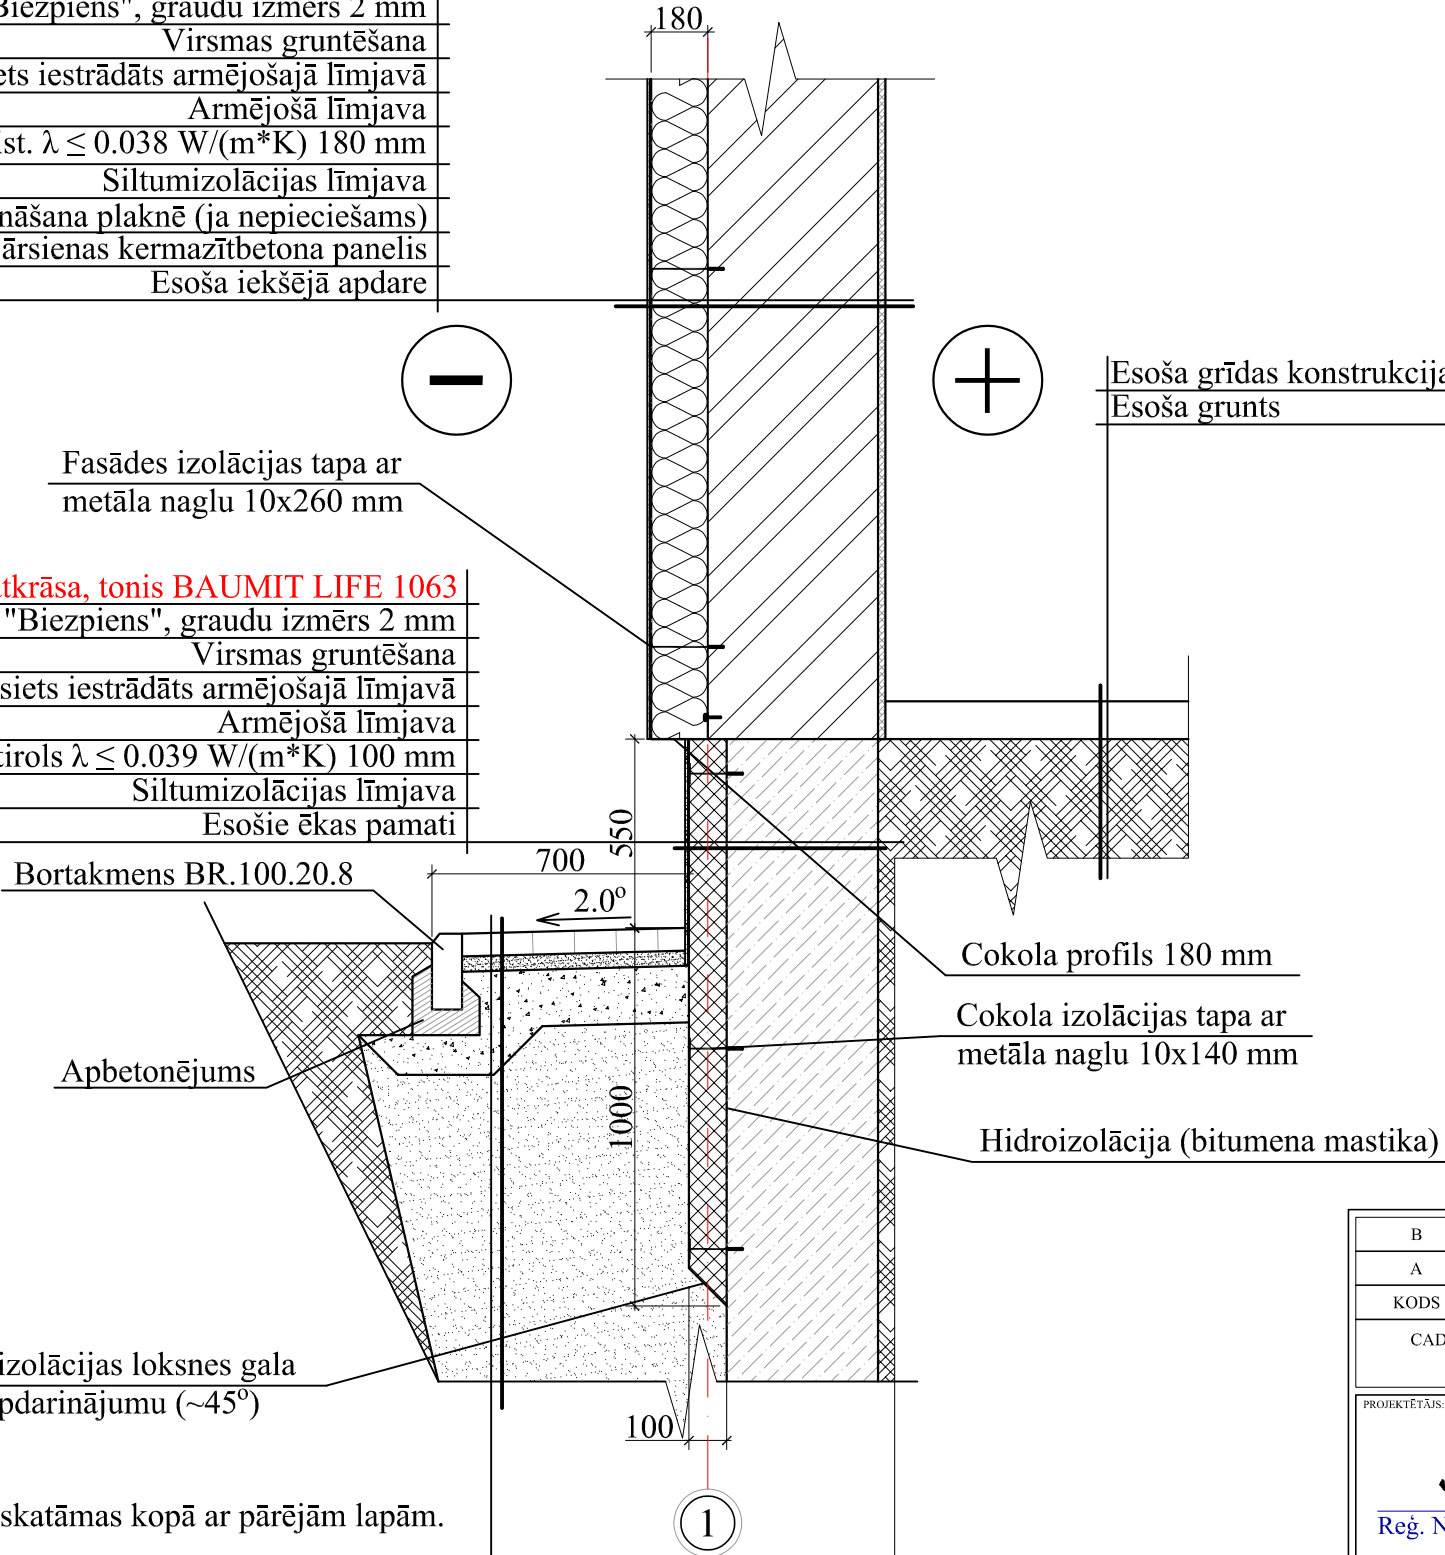

B			
A			
KODS	IZMAIŅAS	IZMAIŅAS VEICA	DATUMS
CAD RASĒJUMĀ AR ROKU VEIKTAS IZMAIŅAS IR SPĒKĀ, JA APLIECINĀTAS AR BŪVPROJEKTA VADĪTĀJA PARAKSTU			
PROJEKTĒTĀJS:			
SIA "Cerkazi - G"			
Reģ. Nr.43603063747, Kr.Valdemāra iela 151-110, Rīga, LV-1013 A/S Swedbanka, Konts: LV86HABA05510380			
PASŪTĪTĀJS:	PASŪTĪTUMA NR.:		
SIA "JELGAVAS NEKUSTAMĀ ĪPAŠUMA PĀRVALDE"	8-10/05/2015		
BŪVPROJEKTA NOSAUKUMS:	FAILA NOS.:		
DAUDZDZĪVOKĻU DZĪVOJAMĀS ĒKAS VIENKĀRŠOTĀ FASĀDES ATJAUNOŠANA.	analogi rasējuma Nr.		
OBJEKTA ADRESE:	ARHĪVA NR.:		
VAIŅU IELA 12, JELGAVA, JELGAVAS NOVADS. KADASTRA NR.0900 001 0039 001	-		
RASĒJUMA NOSAUKUMS:	STADIJA:		
KONSTRUKTĪVO RISINĀJUMU MEZGLS NR. 1.	APLIECINĀJUMA KARTE		
	DATUMS:		
	08.08.2017.		
	MEROGS:		
	1:20		
DAĻAS VAD.:	I. LĀČAUNIECE	14.08.2017	DAĻA
IZSTRĀDĀJA:	V. BOROVIKOVS	14.08.2017	RAS. NR.
			LAPAS NUMURS
			AR-10



M 1:20

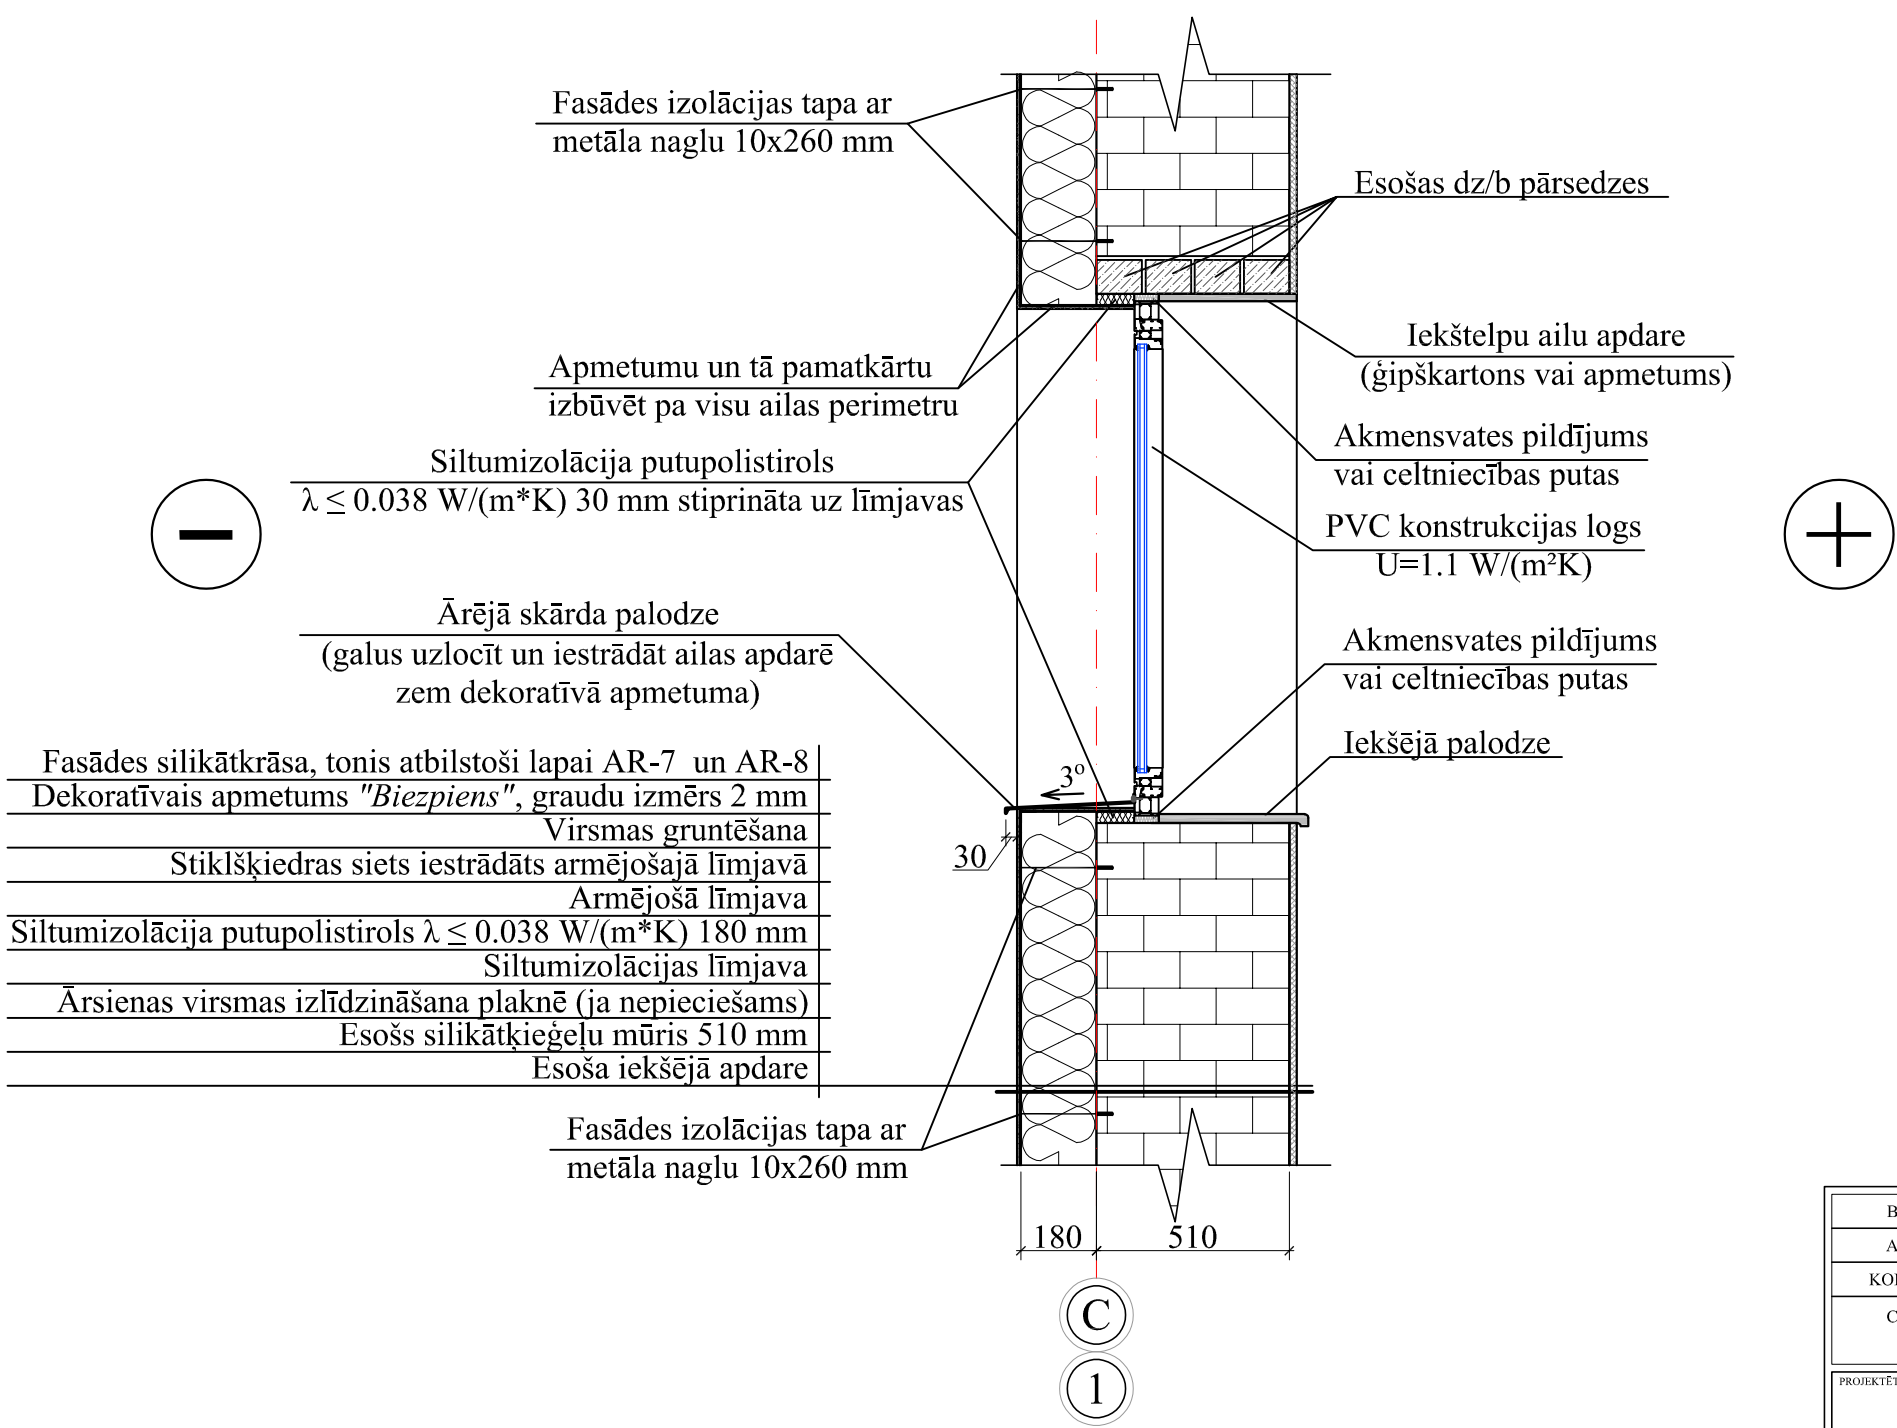


Piezīmes:

1. Visas vienkāršotās fasādes atjaunošanas projekta lapas skatāmas kopā ar pārējām lapām.
2. Visi izmēri doti milimetros, augstuma atzīmes metros.
3. Par nosacīto atzīmi 0.000 pieņemta cokola virsējā atzīme pie ārsienas.
4. Visas atkāpes no projekta risinājumiem, kā arī no tā izrietošās mezglu un risinājumu papildus detalizācijas izstrādā uzņēmējs savlaicīgi, pirms darbu uzsākšanas vai pasūtījumu izdarīšanas, saskaņojot ar projekta autoru.
5. Pirms siltumizolācijas darbu veikšanas nepieciešams veikt sienas virsmu mehānisko bojājumu remontu.
6. Visiem iebūvējamiem materiāliem ievērot būvmateriālu ražotāja norādījumus un tehnoloģiju.
7. Būvniecības materiālus izmantot piedāvātos vai pēc kvalitātes prasībām līdzvērtīgus.
8. Dekoratīvā apmetuma grauda izmērs līdz 2 mm, apmetuma veids - "*biezpiens*".

B			
A			
KODS	IZMAIŅAS	IZMAIŅAS VEICA	DATUMS
CAD RASĒJUMĀ AR ROKU VEIKTAS IZMAIŅAS IR SPĒKĀ, JA APLIECINĀTAS AR BŪVPROJEKTA VADĪTĀJA PARAKSTU			
PROJEKTĒTĀJS: SIA "Cerkazi - G" Reģ. Nr.43603063747, Kr.Valdemāra iela 151-110, Rīga, LV-1013 A/S Swedbanka, Konts: LV86HABA05510380			
PASŪTĪTĀJS: SIA "JELGAVAS NEKUSTAMĀ ĪPAŠUMA PĀRVALDE"		PASŪTĪTUMA NR.: 8-10/05/2015	
BŪVPROJEKTA NOSAUKUMS: DAUDZDZĪVOKĻU DZĪVOJAMĀS ĒKAS VIENKĀRŠOTĀ FASĀDES ATJAUNOŠANA.		FAILA NOS.: analogs rasējuma Nr.	
		ARHĪVA NR.: -	
OBJEKTA ADRESE: VAIŅU IELA 12, JELGAVA, JELGAVAS NOVADS. KADASTRA NR.0900 001 0039 001		STADIJA: APLIECINĀJUMA KARTE	
RASĒJUMA NOSAUKUMS: KONSTRUKTĪVO RISINĀJUMU MEZGLS NR. 2.		DATUMS: 08.08.2017.	
		MĒROGS: 1:20	
DAĻAS VAD.:	I. LĀČAUNIECE		14.08.2017
IZSTRĀDĀJA:	V. BOROVIKOVS		14.08.2017
		DAĻA	RAS. NR.
		AR-11	
		LAPAS NUMURS	



M 1:20

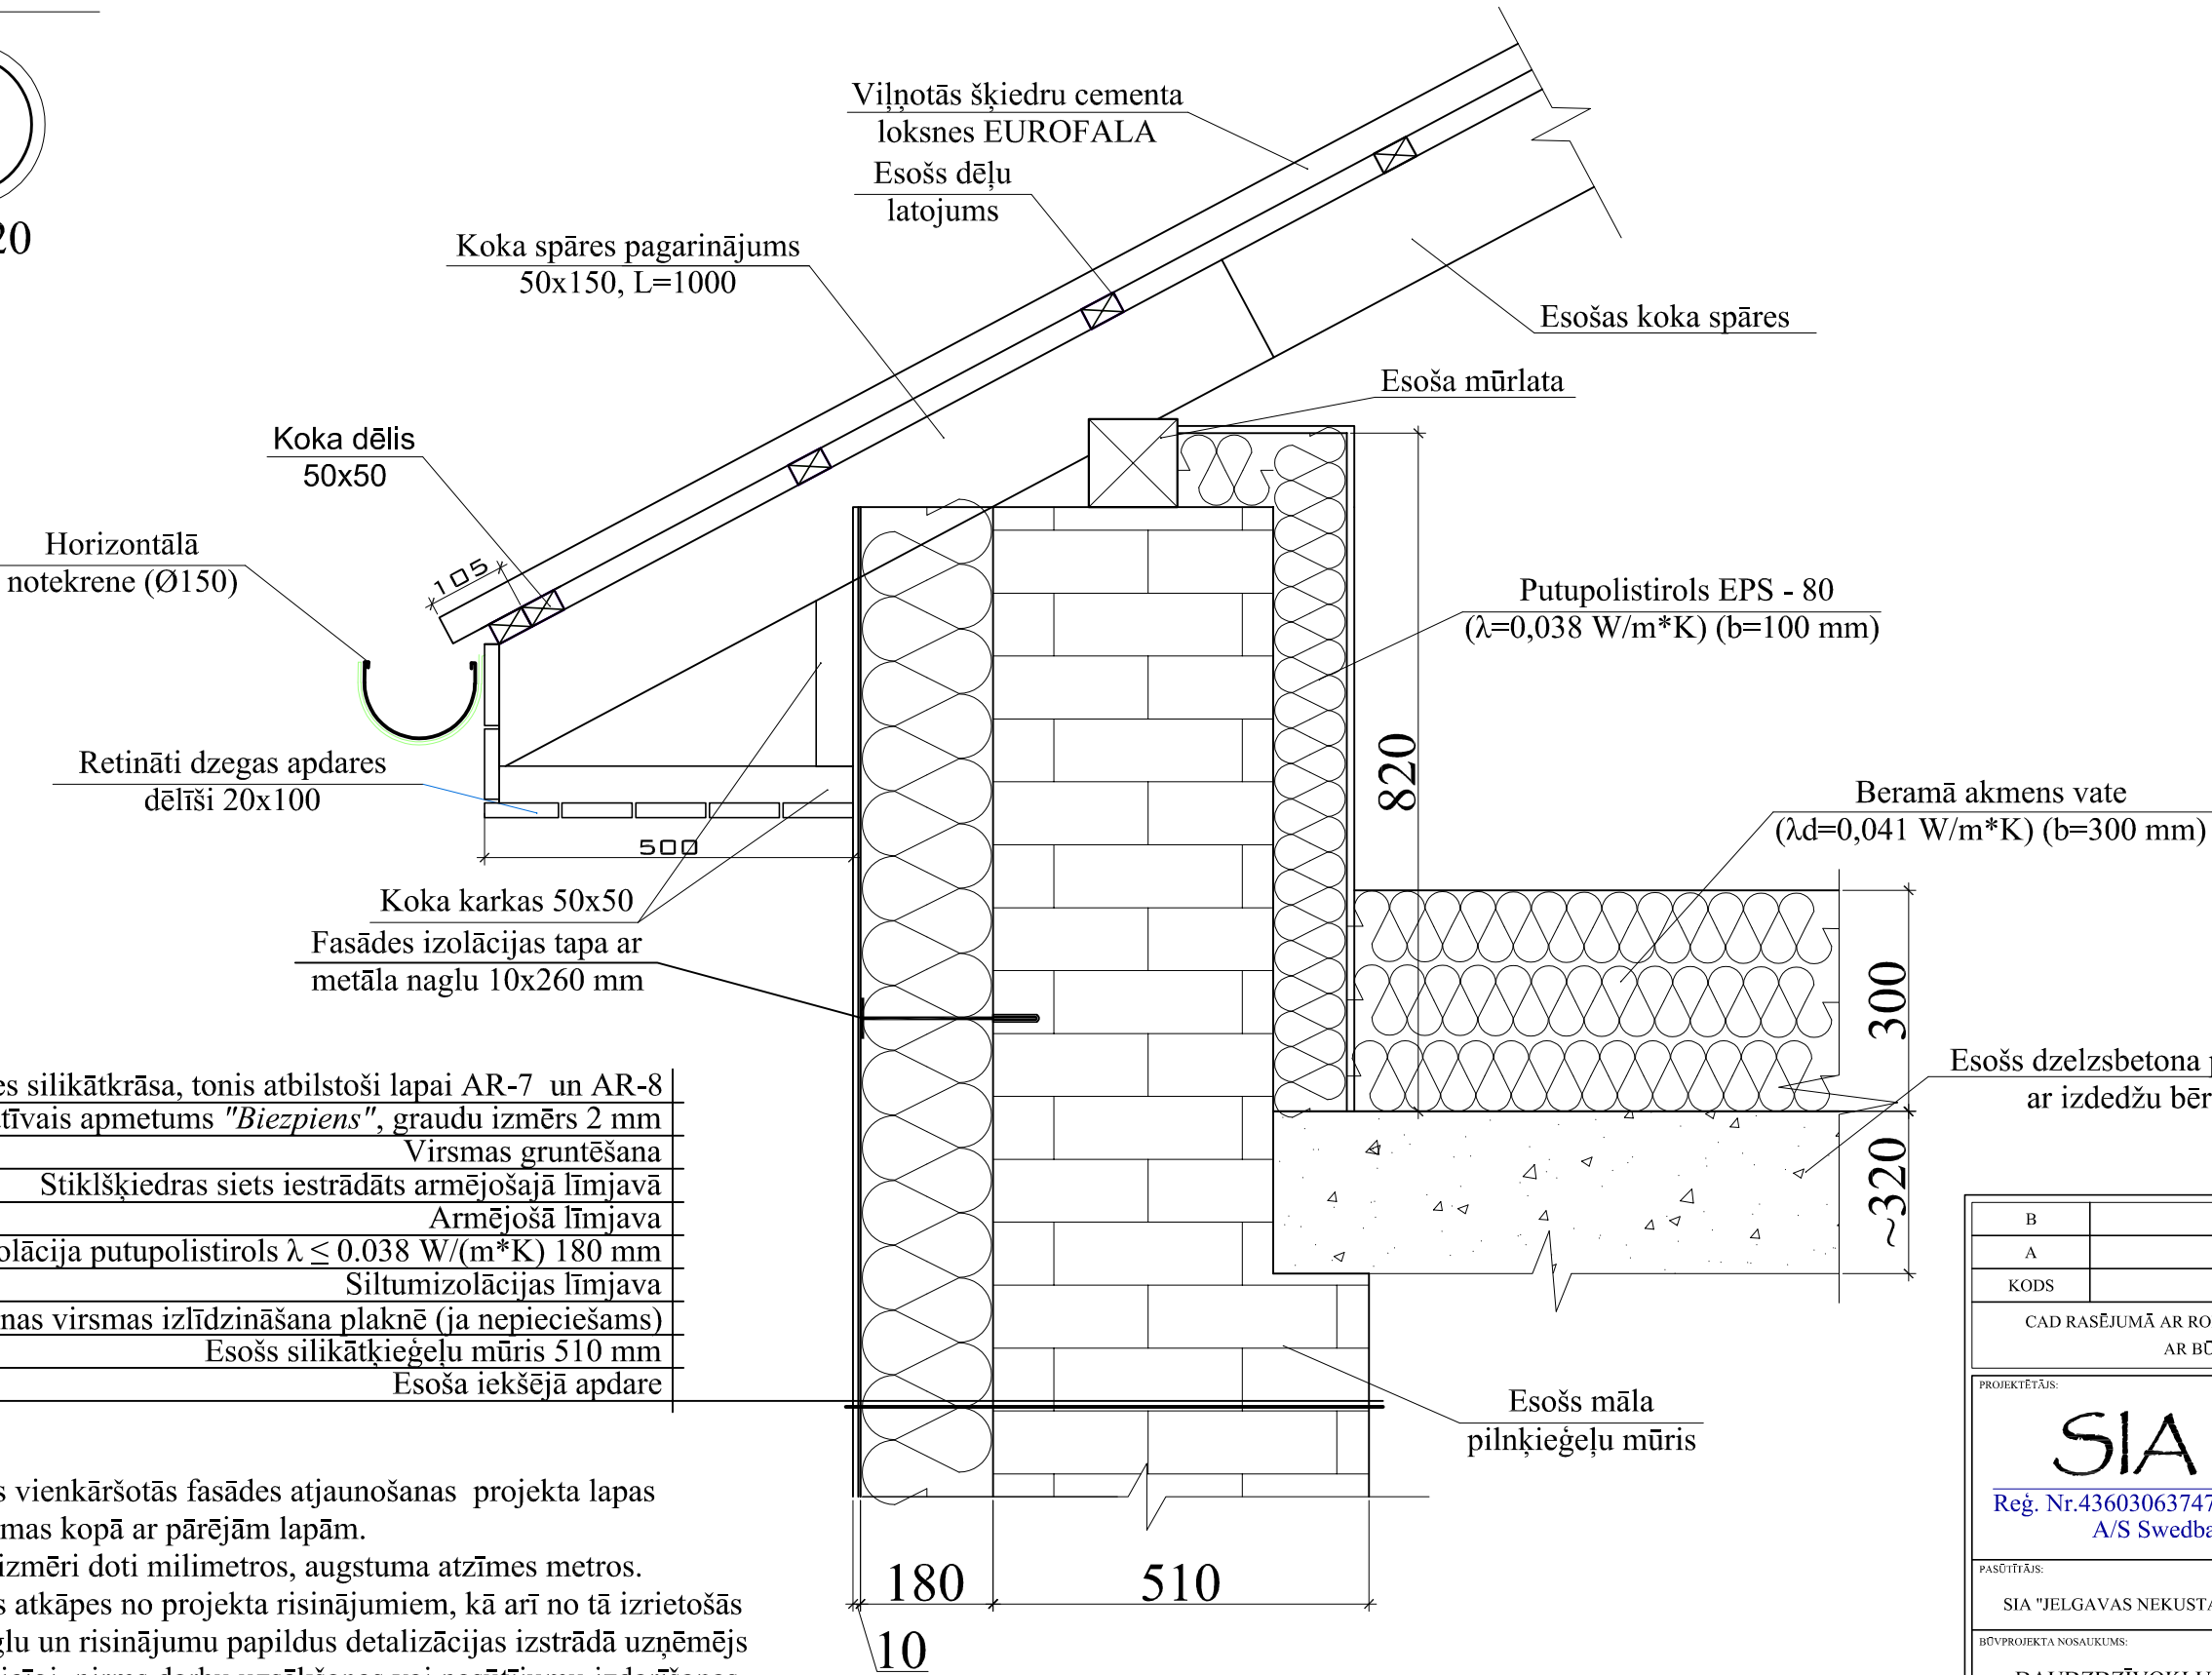

Fasādes silikātkrāsa, tonis atbilstoši lapai AR-7 un AR-8
Dekoratīvais apmetums "Biezpiens", graudu izmērs 2 mm
Virsmas gruntēšana
Stiklšķiedras siets iestrādāts armējošajā līmjavā
Armējošā līmjava
Siltumizolācija putupolistirols $\lambda \leq 0.038 \text{ W/(m}^*\text{K)}$ 180 mm
Siltumizolācijas līmjava
Ārsienas virsmas izlīdzināšana plaknē (ja nepieciešams)
Esošs silikātkieģeļu mūris 510 mm
Esoša iekšējā apdare

Piezīmes:


- Visas vienkāršotās fasādes atjaunošanas projekta lapas skatāmas kopā ar pārējām lapām.
- Visi izmēri doti milimetros, augstuma atzīmes metros.
- Visas atkāpes no projekta risinājumiem, kā arī no tā izrietošās mezglu un risinājumu papildus detalizācijas izstrādā uzņēmējs savlaicīgi, pirms darbu uzsākšanas vai pasūtījumu izdarīšanas, saskaņojot ar projekta autoru.
- Pirms siltumizolācijas darbu veikšanas nepieciešams veikt sienas virsmu mehānisko bojājumu remontu.
- Visiem iebūvējamiem materiāliem ievērot būvmateriālu ražotāja norādījumus un tehnoloģiju.
- Būvniecības materiālus izmantot piedāvātos vai pēc kvalitātes prasībām līdzvērtīgus.

B			
A			
KODS	IZMAIŅAS	IZMAIŅAS VEICA	DATUMS
CAD RASĒJUMĀ AR ROKU VEIKTAS IZMAIŅAS IR SPĒKĀ, JA APLIECINĀTAS AR BŪVPROJEKTA VADĪTĀJA PARAKSTU			
PROJEKTĒTĀJS: SIA "Cerkazi - G" Reģ. Nr.43603063747, Kr.Valdemāra iela 151-110, Rīga, LV-1013 A/S Swedbanka, Konts: LV86HABA05510380			
PASŪTĪTĀJS: SIA "JELGAVAS NEKUSTAMĀ ĪPAŠUMA PĀRVALDE"		PASŪTĪTUMA NR.: 8-10/05/2015	
BŪVPROJEKTA NOSAUKUMS: DAUDZDZĪVOKĻU DZĪVOJAMĀS ĒKAS VIENKĀRŠOTĀ FASĀDES ATJAUNOŠANA.		FAILA NOS.: analogi rasējuma Nr.	
OBJEKTA ADRESE: VAIŅU IELA 12, JELGAVA, JELGAVAS NOVADS. KADASTRA NR.0900 001 0039 001		STADIJA: APLIECINĀJUMA KARTE	
RASĒJUMA NOSAUKUMS: KONSTRUKTĪVO RISINĀJUMU MEZGLS NR. 3.		DATUMS: 08.08.2017.	
DAĻAS VAD.: IZSTRĀDĀJA:		MEROGS: 1:20	
I. LĀČAUNIECE		14.08.2017	
V. BOROVIKOVS		14.08.2017	
		DALA RAS. NR. LAPAS NUMURS	
		AR-12	

MEZGLS

4

M 1:20

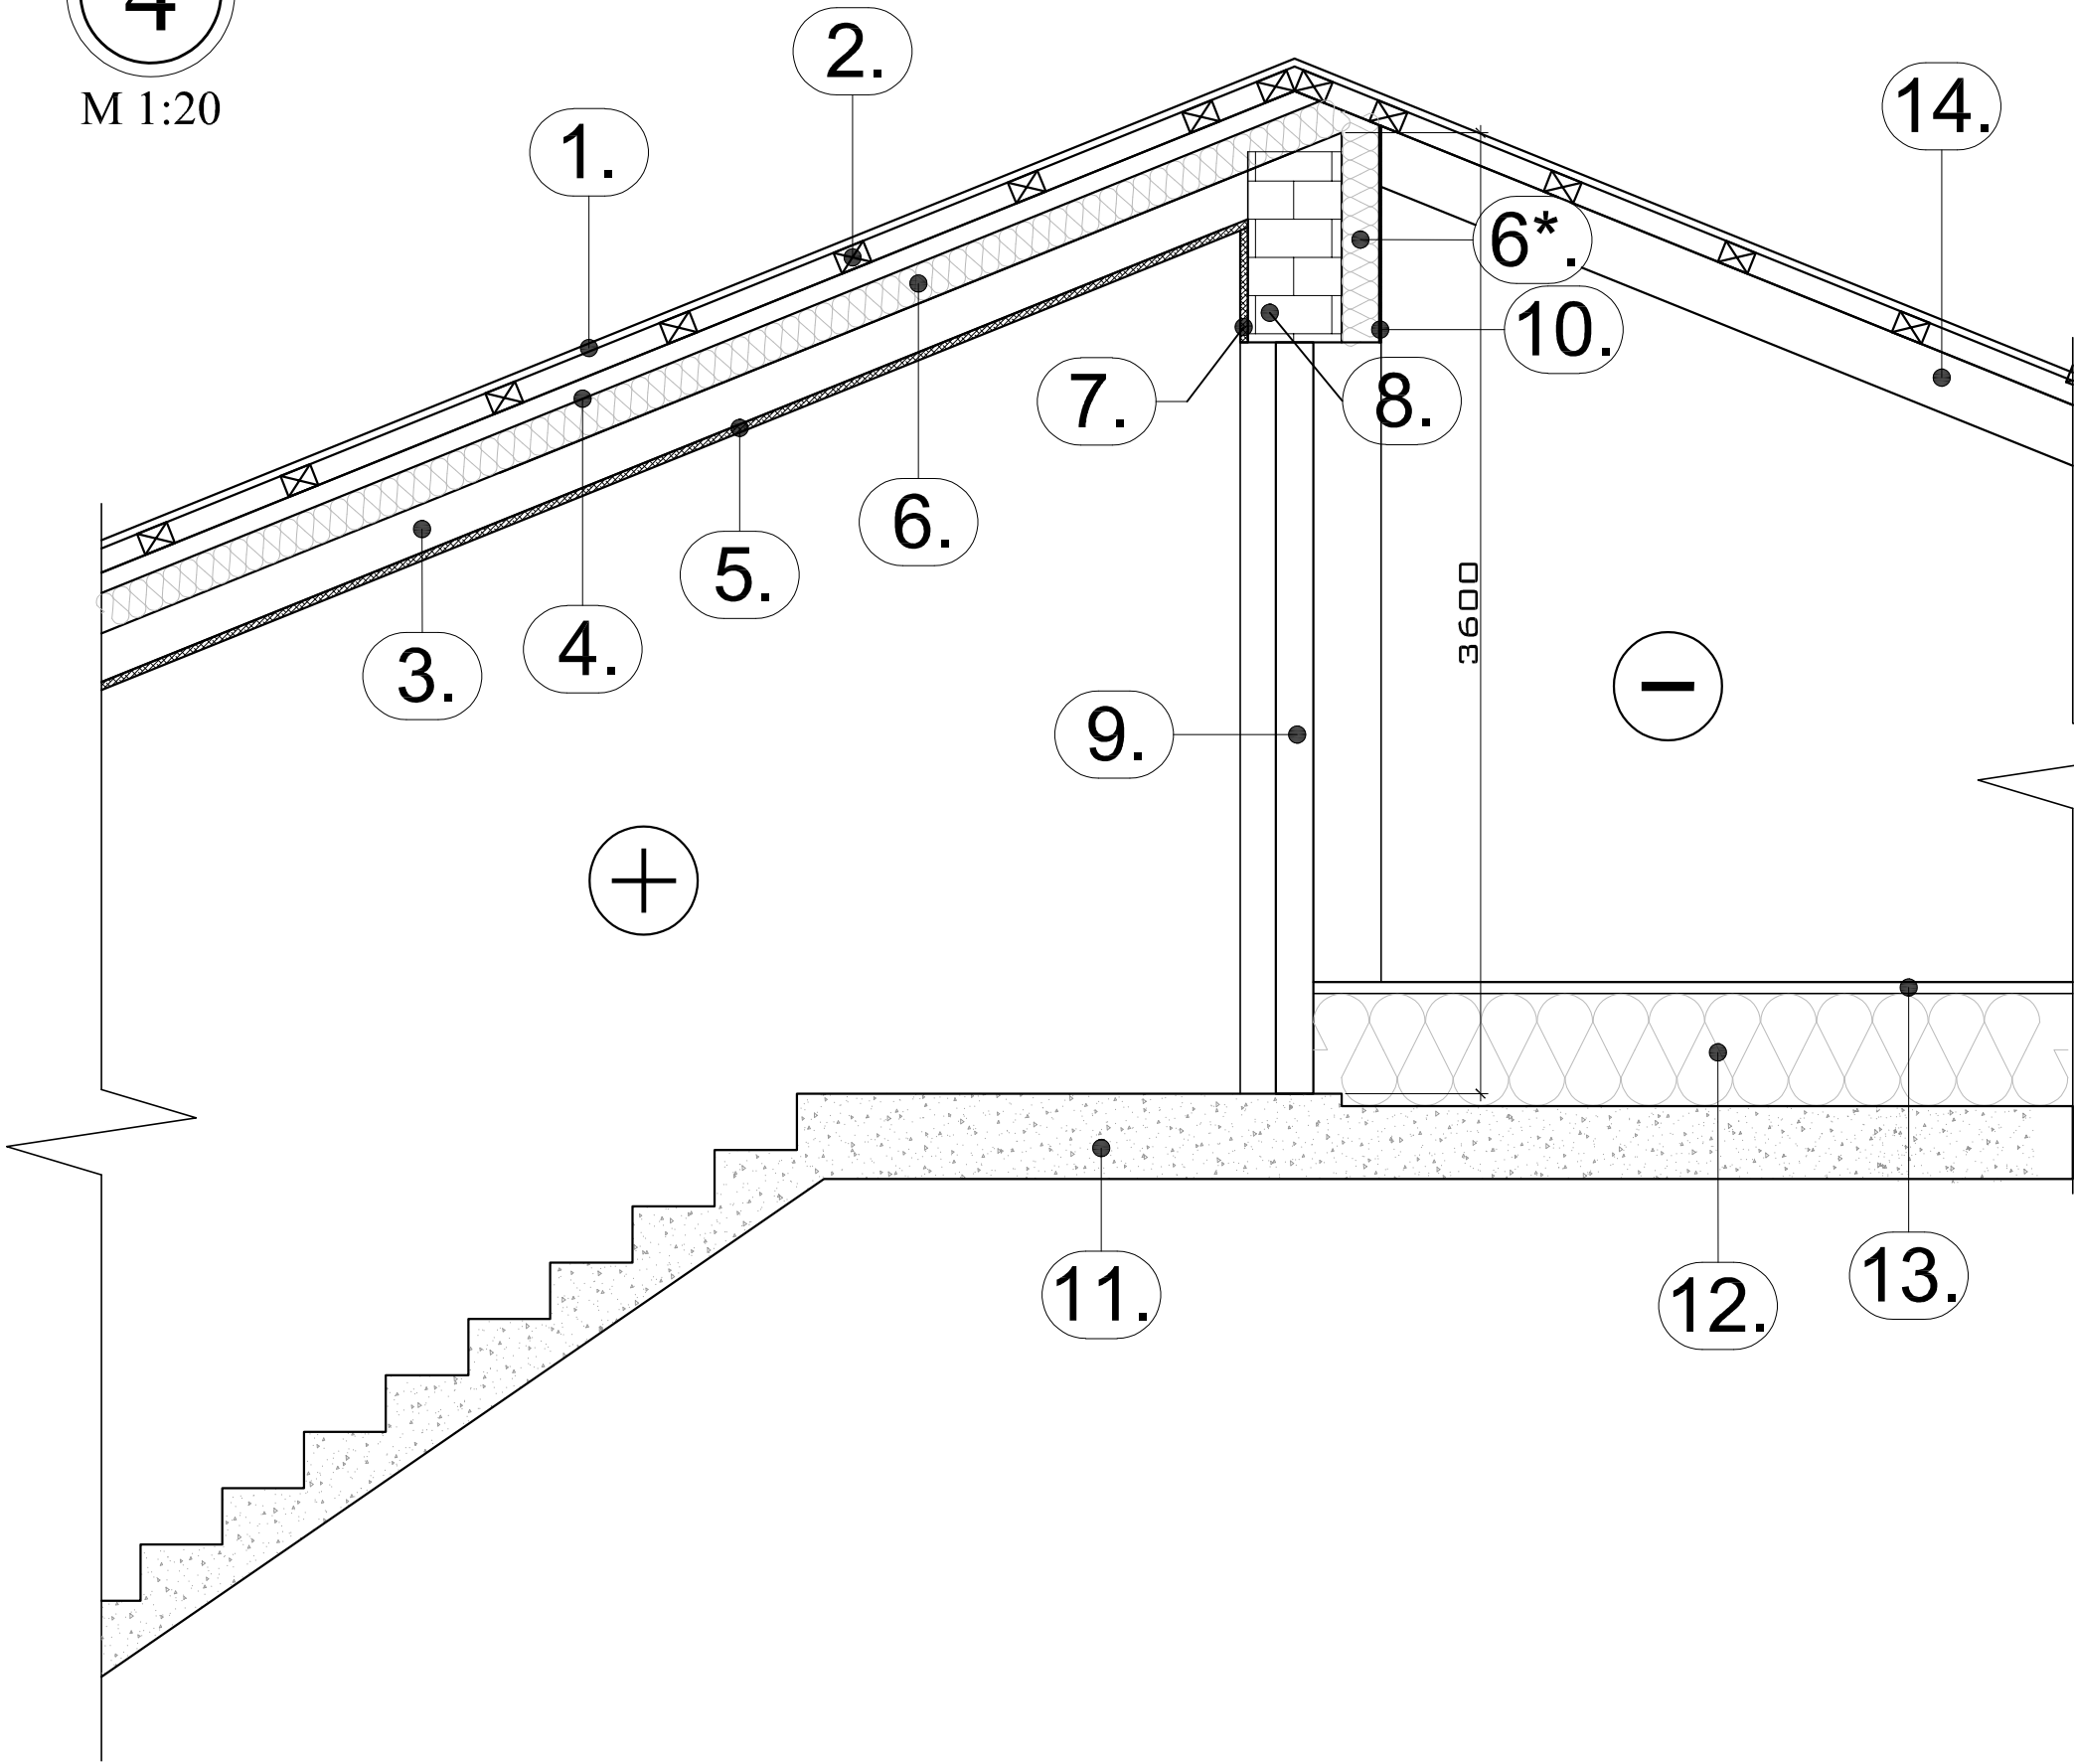

Paskaidrojumi:




- 1. Jumta segums - viļņotās šķiedru cementa loksnes.
- 2. Esošš horizontālais latojums.
- 3. Esošs kāpņu telpas pārsegums.
- 4. Vēja membrāna JUTADACH 95 (vai ekvivalents).
- 5. Esošā kāpņu telpas griestu apdare.
- 6. Siltumizolācija akmens vate 150 mm, ($\lambda d=0,038 \text{ W/m}^{\circ}\text{K}$), paredzēta slīpam jumtam.
- 6*. Siltumizolācija putupolistirols EPS 80 100 mm, ($\lambda d=0,038 \text{ W/m}^{\circ}\text{K}$).
- 7. Esošā kāpņu telpas sienu apdare.
- 8. Esošā ķieģeļu mūra starpsiena.
- 9. Maināmās bēniņu durvis, jāuzstāda ugunsdrošas durvis (EI-30), ar siltumcaurlaidību $U=1.8 \text{ W/(m}^2\text{K)}$.
- 10. Bēniņu starpsienas apmetums uz armeta stiklšķiedras sieta.
- 11. Esoša dzelzbetona kāpņu konstrukcija.
- 12. Siltumizolācija beramā akmensvate 300mm, ($\lambda d=0,041 \text{ W/m}^{\circ}\text{K}$) (vai ekvivalents).
- 13. Laipas augšējais dēļu 30x100 mm klājums.
- 14. Esošā koka sija 75x150 mm, solis 900 mm.

B			
A			
KODS	IZMAIŅAS	IZMAIŅAS VEICA	DATUMS
CAD RASĒJUMĀ AR ROKU VEIKTAS IZMAIŅAS IR SPĒKĀ, JA APLIECINĀTAS AR BŪVPROJEKTA VADĪTĀJA PARAKSTU			
PROJEKTĒTĀJS: SIA "Cerkazi - G" Reģ. Nr.43603063747, Kr.Valdemāra iela 151-110, Rīga, LV-1013 A/S Swedbanka, Konts: LV86HABA05510380			
PASŪTĪTĀJS: SIA "JELGAVAS NEKUSTAMĀ ĪPAŠUMA PĀRVALDE"		PASŪTĪTUMA NR.: 8-10/05/2015	
BŪVPROJEKTA NOSAUKUMS: DAUDZDZĪVOKĻU DZĪVOJAMĀS ĒKAS VIENKĀRŠOTĀ FASĀDES ATJAUNOŠANA.		FAILA NOS.: analogi rasējuma Nr.	
		ARHĪVA NR.: -	
OBJEKTA ADRESE: VAIŅU IELA 12, JELGAVA, JELGAVAS NOVADS. KADASTRA NR.0900 001 0039 001		STADIJA: APLIECINĀJUMA KARTE	
RASĒJUMA NOSAUKUMS: KONSTRUKTĪVO RISINĀJUMU MEZGLS NR. 4.		DATUMS: 08.08.2017.	
		MĒROGS: 1:20	
DAĻAS VAD.:	I. LĀČAUNIECE	14.08.2017	DAĻA RAS. NR.
IZSTRĀDĀJA:	V. BOROVIKOVS	14.08.2017	LAPAS NUMURS
			AR-13

MEZGLS



M 1:20

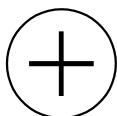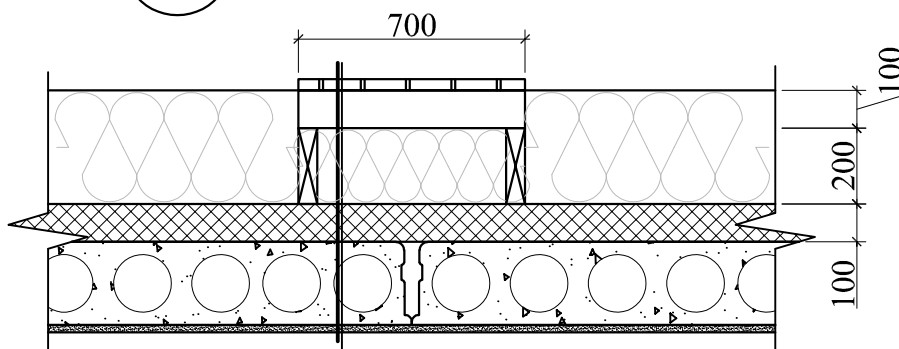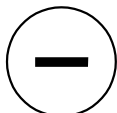

Piezīmes:

1. Visas vienkāršotās fasādes atjaunošanas projekta lapas skatāmas kopā ar pārējām lapām.
2. Visi izmēri doti milimetros, augstuma atzīmes metros.
3. Visas atkāpes no projekta risinājumiem, kā arī no tā izrietošās mezglu un risinājumu papildus detalizācijas izstrādā uzņēmējs savlaicīgi, pirms darbu uzsākšanas vai pasūtījumu izdarīšanas, saskaņojot ar projekta autoru.
4. Visiem iebūvējamiem materiāliem ievērot būvmateriālu ražotāja norādījumus un tehnoloģiju.
5. Būvniecības materiālus izmantot piedāvātos vai pēc kvalitātes prasībām līdzvērtīgus.

Retināts dēļu klājs 30x100 mm
 Bēniņu laipu sijas 50x100 mm, solis 900 mm
 Siltumizolācija beramā akmensvate 300mm, ($\lambda=0,041 \text{ W/m}^{\circ}\text{K}$)
 Bēniņu laipu gulšņi 50x200 mm, stiprināti pie pārseguma
 Hidroizolācija zem gulšņiem
 Esošais siltumizolācijas slānis, ko izlīdzina un savāc no tā būvgruzus
 Esošs pārsegums - dobie dzelzsbetona paneli
 Esoša iekšējā griestu apdare

Piezīmes:


1. Visas vienkāršotās fasādes atjaunošanas projekta lapas skatāmas kopā ar pārējām lapām.
2. Visi izmēri doti milimetros, augstuma atzīmes metros.
3. Visas atkāpes no projekta risinājumiem, kā arī no tā izrietošās mezglu un risinājumu papildus detalizācijas izstrādā uzņēmējs savlaicīgi, pirms darbu uzsākšanas vai pasūtījumu izdarīšanas, saskaņojot ar projekta autoru.
4. Pirms siltumizolācijas darbu veikšanas nepieciešams veikt sienas virsmu mehānisko bojājumu remontu.
5. Visiem iebūvējamiem materiāliem ievērot būvmateriālu ražotāja norādījumus un tehnoloģiju.
6. Būvniecības materiālus izmantot piedāvātos vai pēc kvalitātes prasībām līdzvērtīgus.

B			
A			
KODS	IZMAIŅAS	IZMAIŅAS VEICA	DATUMS
CAD RASĒJUMĀ AR ROKU VEIKTAS IZMAIŅAS IR SPĒKĀ, JA APLIECINĀTAS AR BŪVPROJEKTA VADĪTĀJA PARAKSTU			
PROJEKTĒTĀJS: SIA "Cerkazi - G" Reģ. Nr.43603063747, Kr.Valdemāra iela 151-110, Rīga, LV-1013 A/S Swedbanka, Konts: LV86HABA05510380			
PASŪTĪTĀJS:		PASŪTĪTUMA NR.:	
SIA "JELGAVAS NEKUSTAMĀ ĪPAŠUMA PĀRVALDE"		8-10/05/2015	
BŪVPROJEKTA NOSAUKUMS:		FAILA NOS.:	
DAUDZDZĪVOKĻU DZĪVOJAMĀS ĒKAS VIENKĀRŠOTĀ FASĀDES ATJAUNOŠANA.		analogi rasējuma Nr.	
OBJEKTA ADRESE:		ARHĪVA NR.:	
VAIŅU IELA 12, JELGAVA, JELGAVAS NOVADS. KADASTRA NR.0900 001 0039 001		-	
RĀSĒJUMA NOSAUKUMS:		STADIJA:	
KONSTRUKTĪVO RISINĀJUMU MEZGLS NR. 5.		APLIECINĀJUMA KARTE	
		DATUMS:	
		08.08.2017.	
		MEROGS:	
		1:20	
DAĻAS VAD.:	I. LĀČAUNIECE	14.08.2017	DAĻA RAS. NR.
IZSTRĀDĀJA:	V. BOROVIKOVS	14.08.2017	LAPAS NUMURS
		AR-14	

MEZGLS



M 1:20

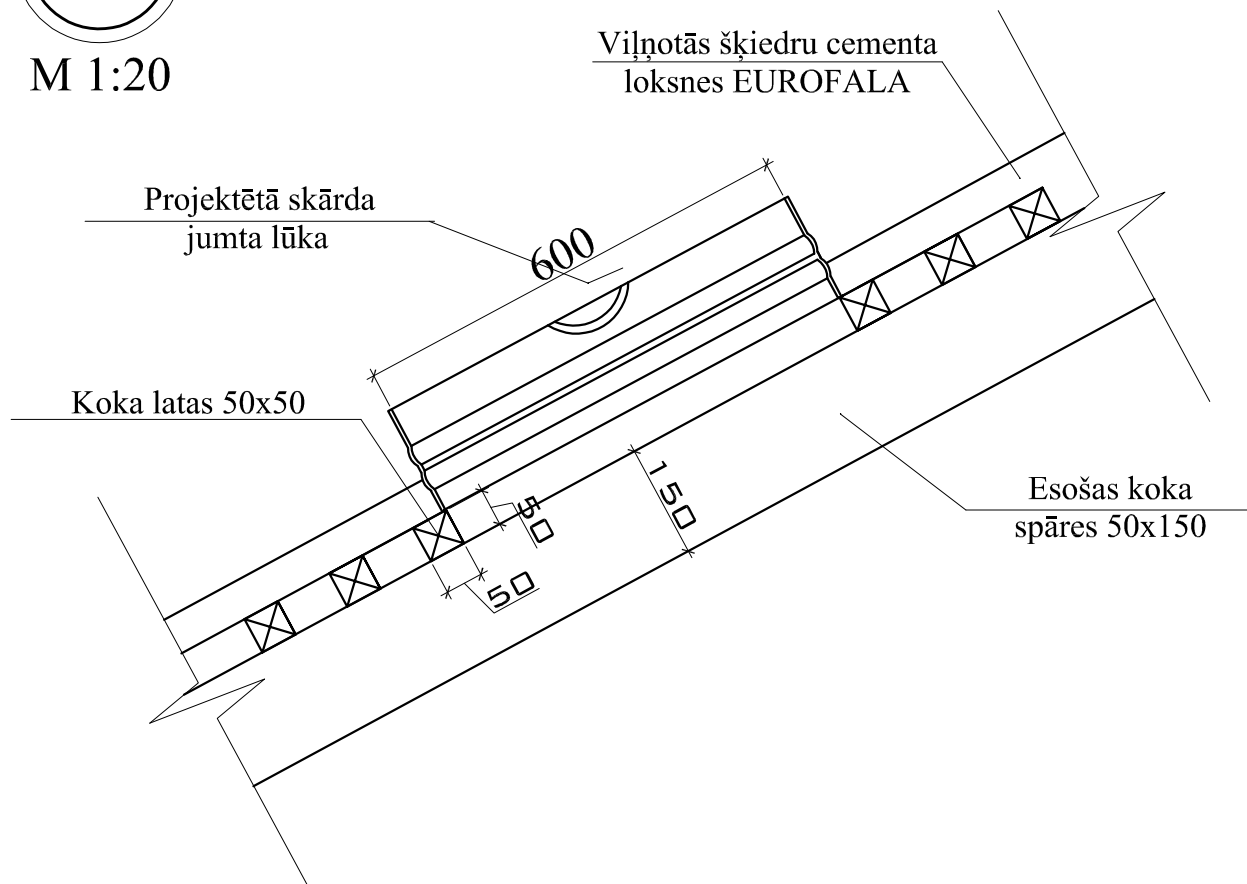

Piezīmes:

1. Visas vienkāršotās fasādes atjaunošanas projekta lapas skatāmas kopā ar pārējām lapām.
2. Visi izmēri doti milimetros, augstuma atzīmes metros.
3. Visas atkāpes no projekta risinājumiem, kā arī no tā izrietošās mezglu un risinājumu papildus detalizācijas izstrādā uzņēmējs savlaicīgi, pirms darbu uzsākšanas vai pasūtījumu izdarīšanas, saskaņojot ar projekta autoru.
4. Pirms siltumizolācijas darbu veikšanas nepieciešams veikt sienas virsmu mehānisko bojājumu remontu.
5. Visiem iebūvējamiem materiāliem ievērot būvmateriālu ražotāja norādījumus un tehnoloģiju.
6. Būvniecības materiālus izmantot piedāvātos vai pēc kvalitātes prasībām līdzvērtīgus.


B			
A			
KODS	IZMAIŅAS	IZMAIŅAS VEICA	DATUMS
CAD RASĒJUMĀ AR ROKU VEIKTAS IZMAIŅAS IR SPĒKĀ, JA APLIECINĀTAS AR BŪVPROJEKTA VADĪTĀJA PARAKSTU			
PROJEKTĒTĀJS: SIA "Cerkazi - G" Reģ. Nr.43603063747, Kr.Valdemāra iela 151-110, Rīga, LV-1013 A/S Swedbanka, Konts: LV86HABA05510380			
PASŪTĪTĀJS:		PASŪTĪTUMA NR.:	
SIA "JELGAVAS NEKUSTAMĀ ĪPAŠUMA PĀRVALDE"		8-10/05/2015	
BŪVPROJEKTA NOSAUKUMS:		FAILA NOS.:	
DAUDZDZĪVOKĻU DZĪVOJAMĀS ĒKAS VIENKĀRŠOTĀ FASĀDES ATJAUNOŠANA.		analogi rasējuma Nr.	
OBJEKTA ADRESE:		ARHĪVA NR.:	
VAIŅU IELA 12, JELGAVA, JELGAVAS NOVADS. KADAŠTRA NR.0900 001 0039 001		-	
RASĒJUMA NOSAUKUMS:		STADIJA:	
KONSTRUKTĪVO RISINĀJUMU MEZGLS NR. 6.		APLIECINĀJUMA KARTE	
		DATUMS:	
		08.08.2017.	
		MĒROGS:	
		1:10	
DAĻAS VAD.:	I. LĀČAUNIECE	14.08.2017	DAĻA RAS. NR.
IZSTRĀDĀJA:	V. BOROVIKOVS	14.08.2017	LAPAS NUMURS
		AR-15	



M 1:20

Pirmā stāva lodžijas risinājums

Mērogs 1:20

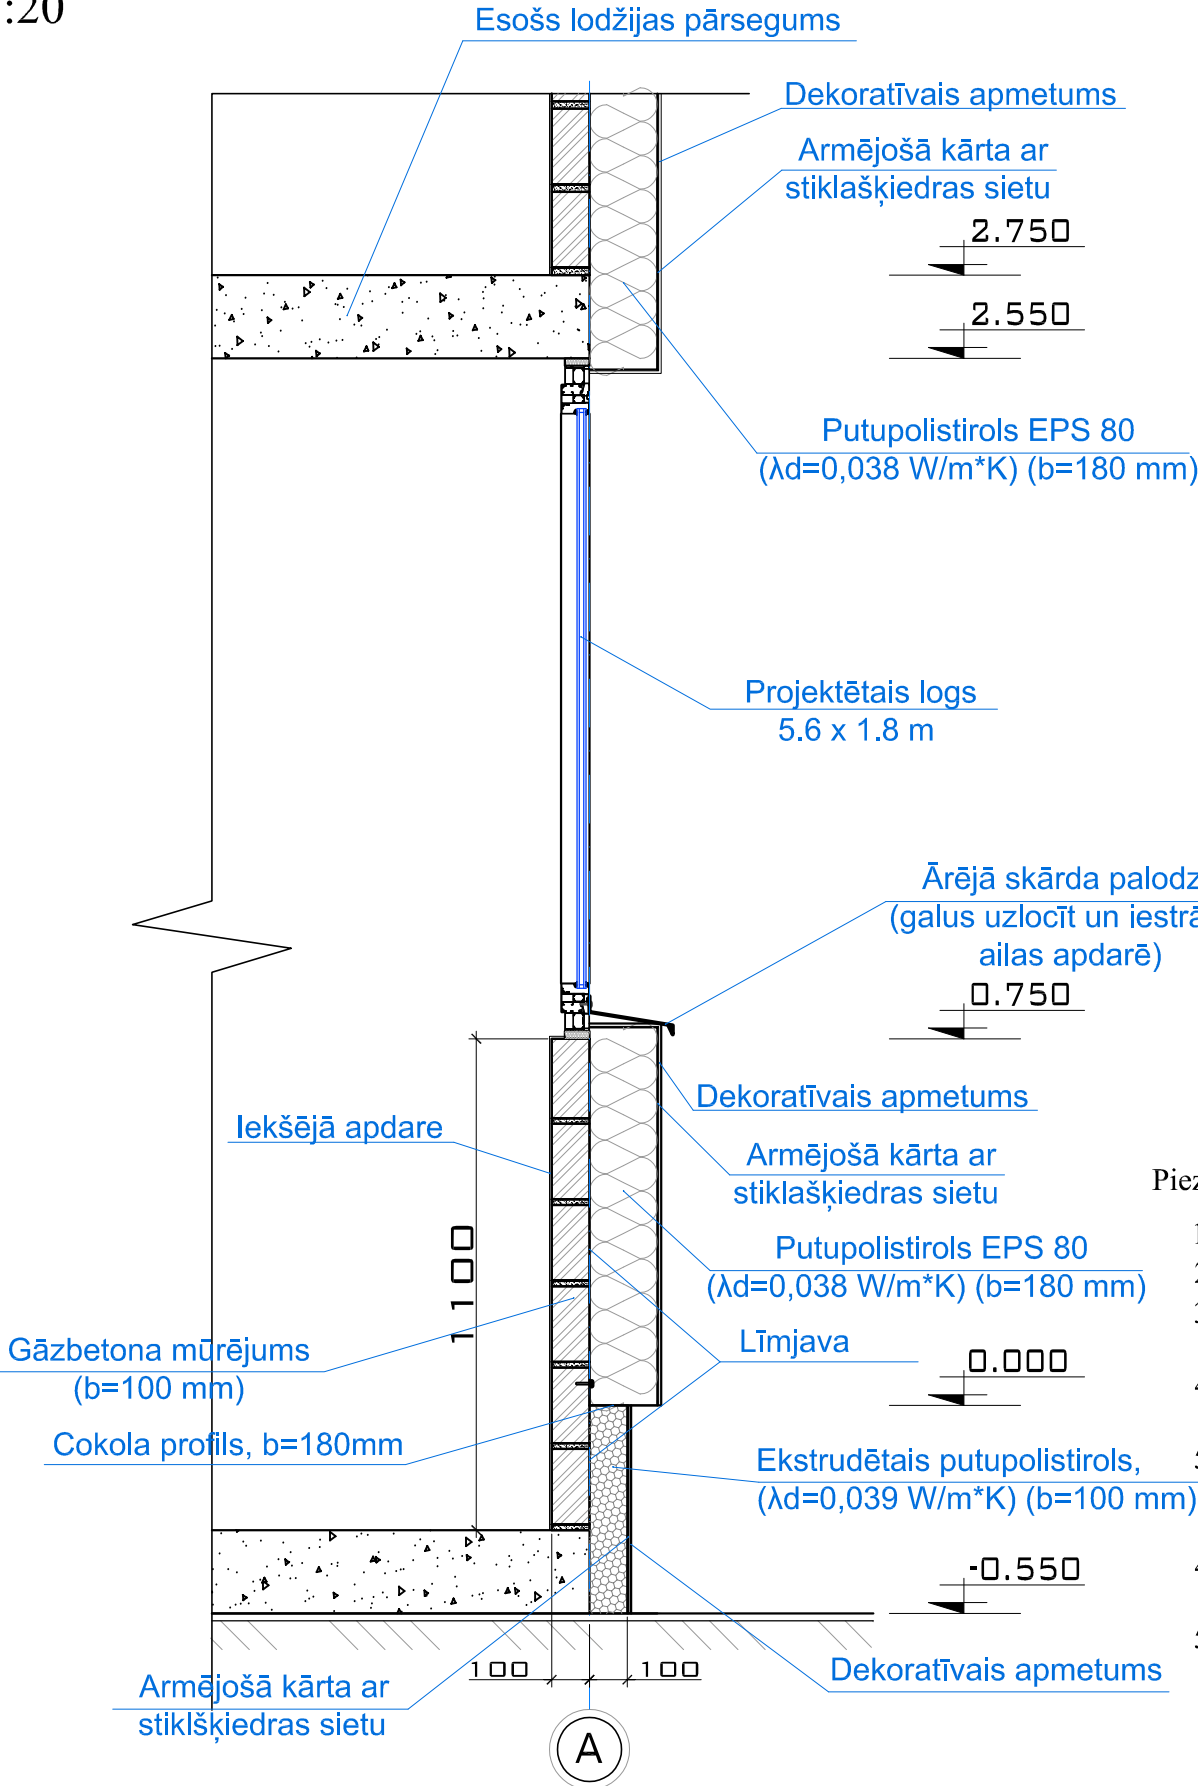


Piezīmes:

1. Visi izmēri doti milimetros, augstuma atzīmes metros.
2. Šo lapu skatīt kopā ar lapām AR-2; AR-3 un AR-4.
3. Par nosacīto atzīmi 0.000 pieņemta cokola virsējā atzīme pie paneļu ārsienas.
4. Visiem iebūvējamiem materiāliem ievērot būvmateriālu ražotāja norādījumus un tehnoloģiju.
5. Pirms siltumizolācijas darbu veikšanas nepieciešams atjaunot paneļu saduršuvju blīvējumu, veikt citu mehānisko bojājumu remontu.
4. Būvniecības materiālus izmantot piedāvātos vai pēc kvalitātes prasībām līdzvērtīgus.
5. Dekoratīvā apmetuma grauda izmērs līdz 2 mm, apmetuma veids - biezpiens.


Otrā stāva lodžijas risinājums

Mērogs 1:20

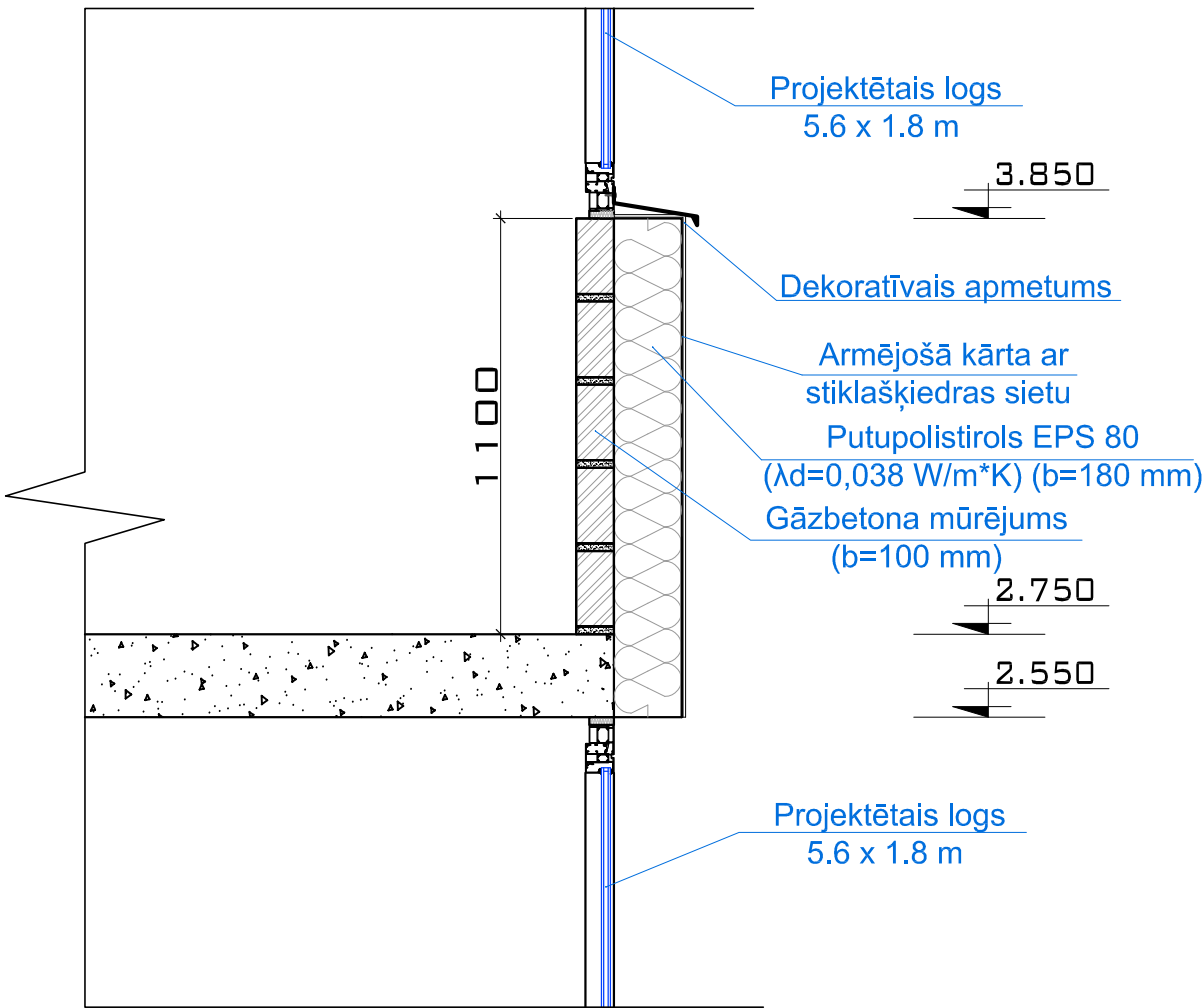


B			
A			
KODS	IZMAIŅAS	IZMAIŅAS VEICA	DATUMS
CAD RASĒJUMĀ AR ROKU VEIKTAS IZMAIŅAS IR SPĒKĀ, JA APLIECINĀTAS AR BŪVPROJEKTA VADĪTĀJA PARAKSTU			
PROJEKTĒTĀJS:			
SIA "Cerkazi - G"			
Reģ. Nr.43603063747, Kr.Valdemāra iela 151-110, Rīga, LV-1013 A/S Swedbanka, Konts: LV86HABA05510380			
PASŪTĪTĀJS:	PASŪTĪTUMA NR.:		
SIA "JELGAVAS NEKUSTAMĀ ĪPAŠUMA PĀRVALDE"	8-10/05/2015		
BŪVPROJEKTA NOSAUKUMS:	FAILA NOS.:		
DAUDZDZĪVOKĻU DZĪVOJAMĀS ĒKAS VIENKĀRŠOTĀ FASĀDES ATJAUNOŠANA.	analogi rasējuma Nr.		
OBJEKTA ADRESE:	ARHĪVA NR.:		
VAIŅU IELA 12, JELGAVA, JELGAVAS NOVADS. KADASTRA NR.0900 001 0039 001	-		
RASĒJUMA NOSAUKUMS:	STADIJA:		
KONSTRUKTĪVO RISINĀJUMU MEZGLS NR. 7.	APLIECINĀJUMA KARTE		
DAĻAS VAD.:	I. LĀČAUNIECE	14.08.2017	DALA
IZSTRĀDĀJA:	V. BOROVIKOVS	14.08.2017	RAS. NR.
			LAPAS NUMURS
			AR-16

MEZGLS

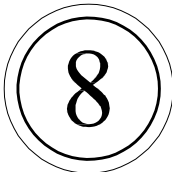


M 1:20

Ēkas fasādes fragments

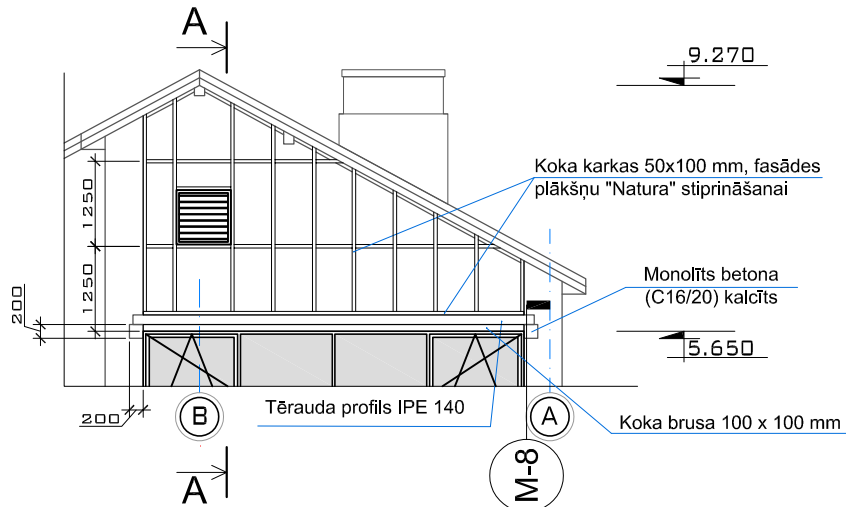

Mezgli 8

Mērogs 1:20

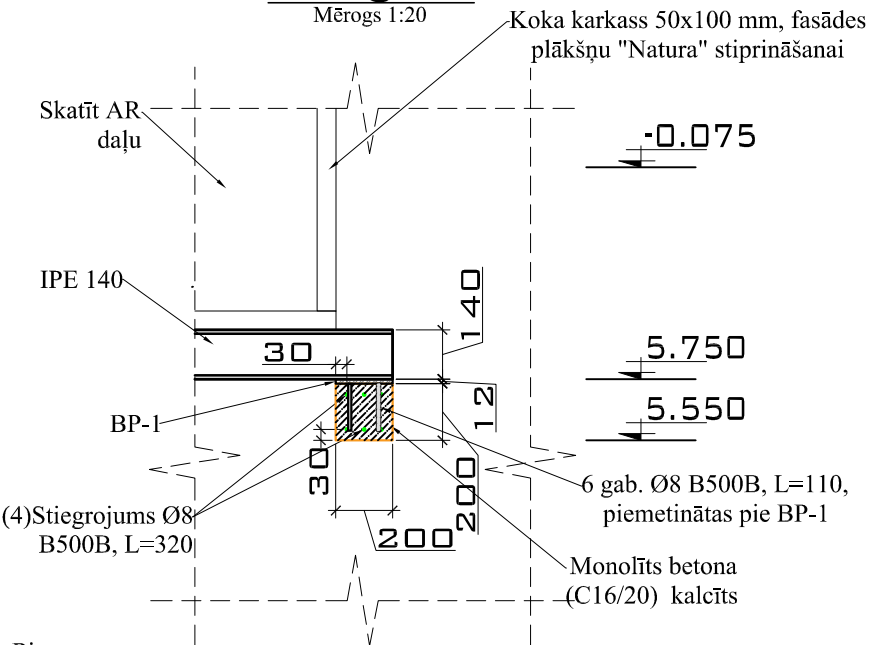


Piezīmes:

- Materiālu apjomu precizēt uz vietas;
- Visi izmēri norādīti milimetros;
- Tērauda marka S355, ja rasējumā nav norādīts citādi;
- Metināt ar pusautomātu oglskābās gāzes vidē, pielietojot metināšanas stiepli. Metināšanas materiālus izvēlēties atbilstoši tērauda klasei.
- Esošos un projektējamos tērauda elementus pārklāt ar atbilstošu pretkorozijas pārklājumu;
- Stiegrojumu siet ar stiepli;

Griezums A-A

Mērogs 1:20

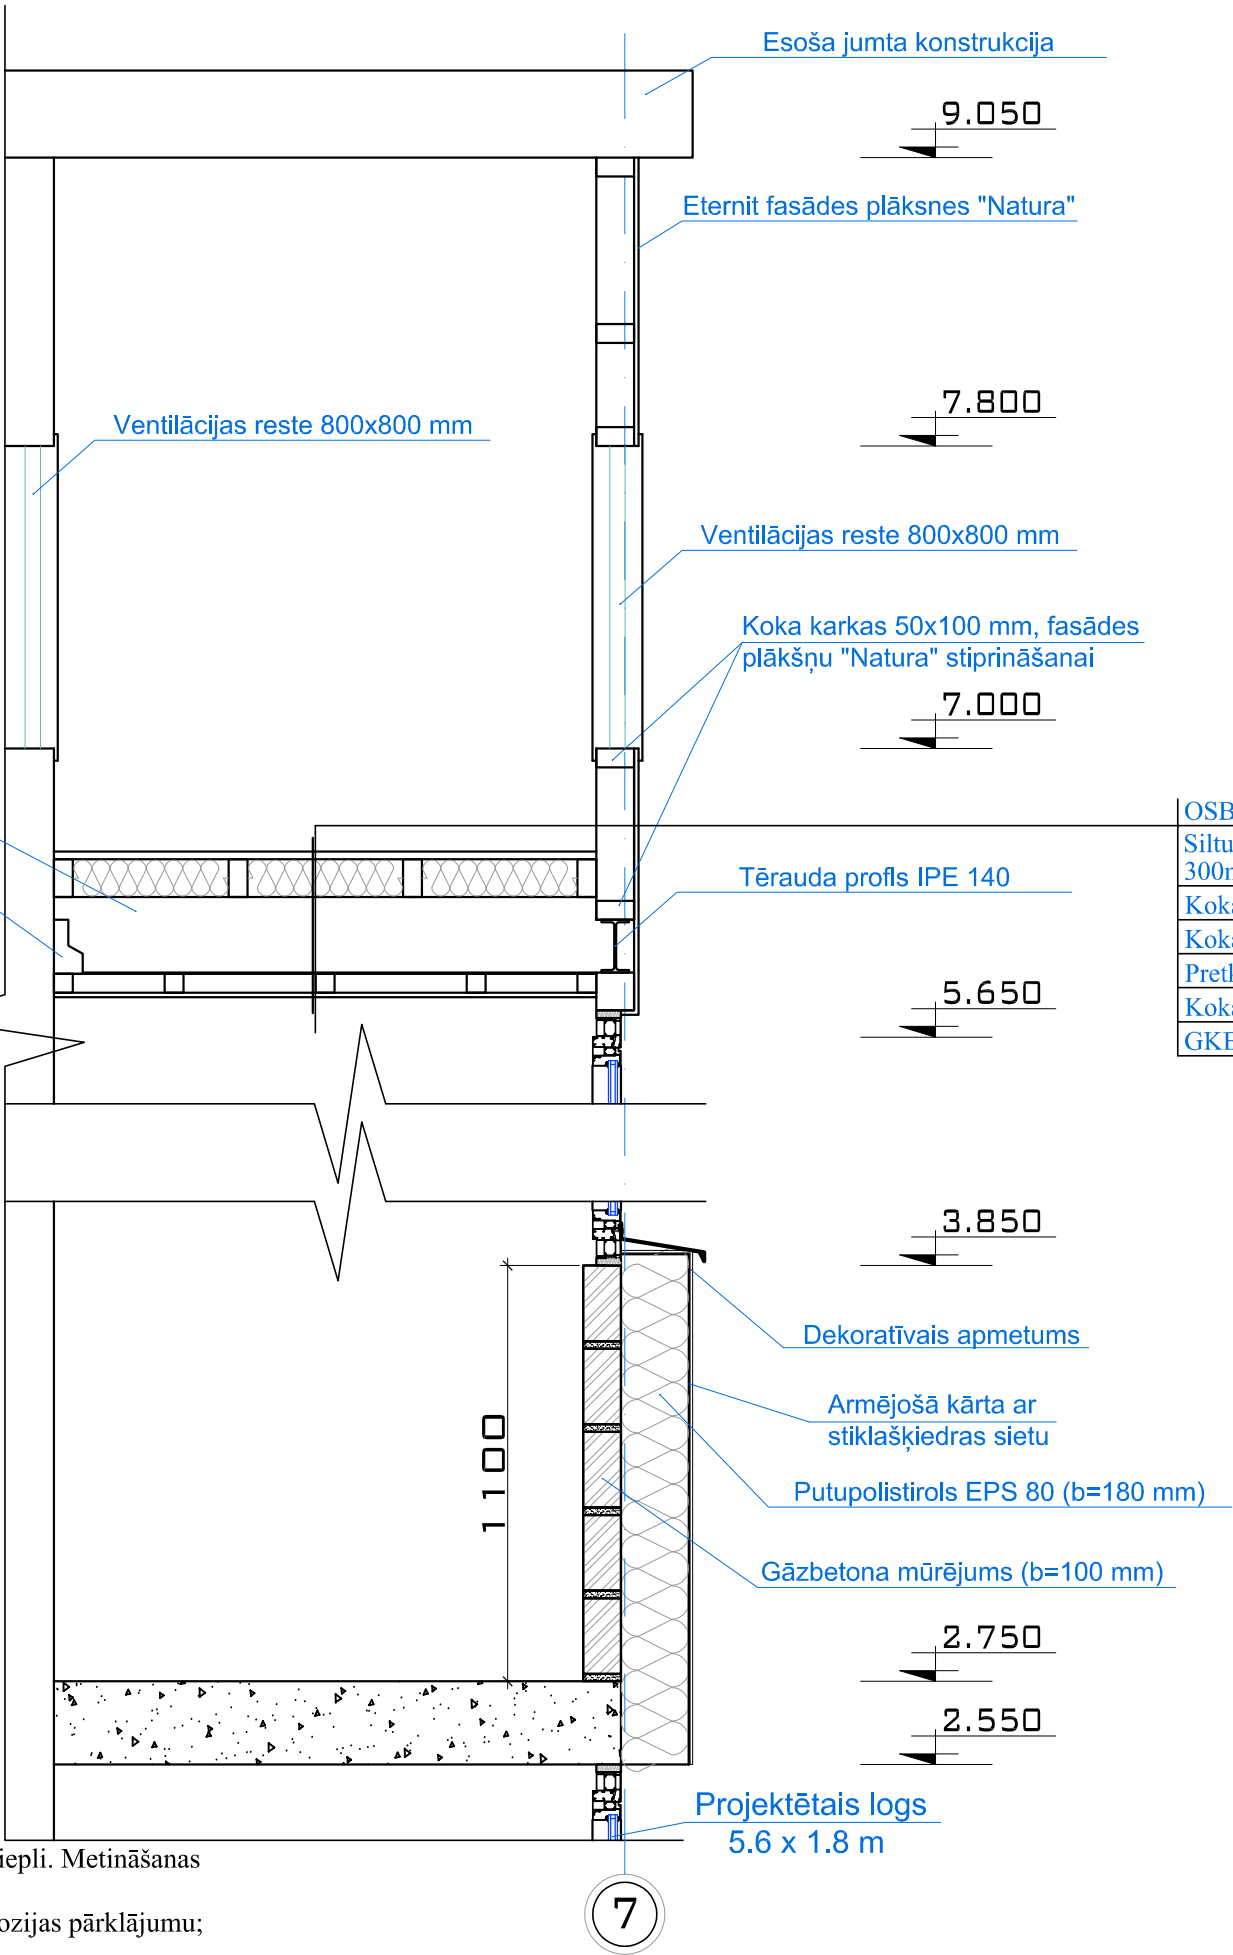

KOKA KONSTRUKCIJU SPECIFIKĀCIJA

Šķērsgriezuma izmēri, mm	Elementa garums, m	Skaitis, gab	Pozīcijas garums, m	Kokmateriālu klase
50x50	5.6	8	44.80	C 18
50x100	0.30	12	3.60	C 18
50x100	0.44	10	4.40	C 18
50x100	0.60	26	15.60	C 18
50x100	0.80	6	4.80	C 18
50x100	1.20	2	2.40	C 18
50x100	1.50	2	3.00	C 18
50x100	1.85	2	3.70	C 18
50x100	2.15	2	4.30	C 18
50x100	2.50	2	5.00	C 18
50x100	2.75	2	5.50	C 18
50x100	2.90	2	5.80	C 18
50x100	3.15	2	6.30	C 18
100x100	5.6	2	11.20	C 18
50x100	5.6	8	44.80	C 18
50x200	1.50	14	21.00	C 18

OSB - 3 mitrumizturīgās loksnes 15 mm
Siltumizolācija beramā akmensvate 300mm, (λd=0,041 W/m*K)
Koka sijas 50x100 mm, solis 500 mm
Koka sijas 50x200 mm, solis 900 mm
Pretkondensāta plēve
Koka latojums 50x50 mm, solis 500 mm
GKB lokšņu apšuvums 12.5 mm

B			
A			
KODS	IZMAIŅAS	IZMAIŅAS VEICA	DATUMS
CAD RASĒJUMĀ AR ROKU VEIKTAS IZMAIŅAS IR SPĒKĀ, JA APLIECINĀTAS AR BŪVPROJEKTA VADĪTĀJA PARAKSTU			
PROJEKTĒTĀJS: SIA "Cerkazi - G" Reģ. Nr.43603063747, Kr.Valdemāra iela 151-110, Rīga, LV-1013 A/S Swedbanka, Konts: LV86HABA05510380			
PASŪTĪTĀJS: SIA "JELGAVAS NEKUSTAMĀ ĪPAŠUMA PĀRVALDE"	PASŪTĪTUMA NR.: 8-10/05/2015		
BŪVPROJEKTA NOSAUKUMS: DAUDZDZĪVOKĻU DZĪVOJAMĀS ĒKAS VIENKĀRŠOTĀ FASĀDES ATJAUNOŠANA.	FAILA NOS.: analogis rasējuma Nr. ARHĪVA NR.: -		
OBJEKTA ADRESE: VAIŅU IELA 12, JELGAVA, JELGAVAS NOVADS. KADAŠTRA NR.0900 001 0039 001	STADIJA: APLIECINĀJUMA KARTE		
RASĒJUMA NOSAUKUMS: KONSTRUKTĪVO RISINĀJUMU MEZGLS NR. 8.	DATUMS: 08.08.2017. MĒROGS: 1:20		
DAĻAS VAD.:	I. LĀČAUNIECE	14.08.2017	AR-17
IZSTRĀDĀJA:	V. BOROVIKOVS	14.08.2017	

MEZGLS



M 1:20



SKATS A-A

M 1:50

Skārda nosegelementi pa perimetru, PE pārklājums
Bitumena ruļļu segums 2 kārtās
Esošs ieejas nojumes dz/b panelis
Apdare no apakšas (no sāna) - armēts, krāsots fasādes krāsā

Pirmā stāva plāna fragments

Mērogs 1:100

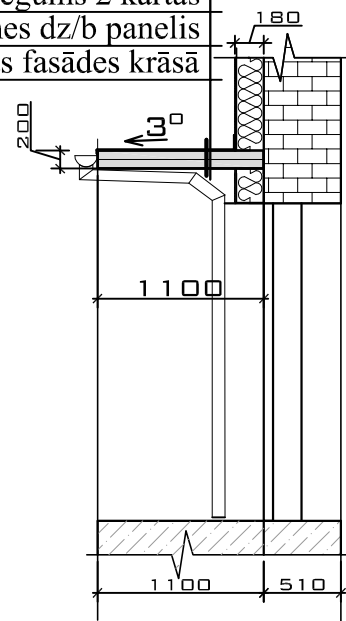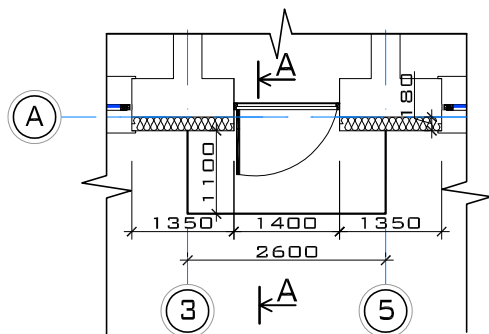

Piezīmes:

1. Visi izmēri doti milimetros.
2. Šo lapu skatīt kopā ar lapām AR-2, AR-6, AR-7 un AR-8.
3. Būvniecības materiālus izmantot piedāvātos vai pēc kvalitātes prasībām līdzvērtīgus. Visiem iebūvējamiem materiāliem ievērot būvmateriālu ražotāja norādījumus un tehnoloģiju.

B			
A			
KODS	IZMAIŅAS	IZMAIŅAS VEICA	DATUMS
CAD RASĒJUMĀ AR ROKU VEIKTAS IZMAIŅAS IR SPĒKĀ, JA APLIECINĀTAS AR BŪVPROJEKTA VADĪTĀJA PARAKSTU			
PROJEKTĒTĀJS: SIA "Cerkazi - G" Reģ. Nr.43603063747, Kr.Valdemāra iela 151-110, Rīga, LV-1013 A/S Swedbanka, Konts: LV86HABA05510380			
PASŪTĪTĀJS: SIA "JELGAVAS NEKUSTAMĀ ĪPAŠUMA PĀRVALDE"		PASŪTĪTUMA NR.: 8-10/05/2015	
BŪVPROJEKTA NOSAUKUMS: DAUDZDZĪVOKĻU DZĪVOJAMĀS ĒKAS VIENKĀRŠOTĀ FASĀDES ATJAUNOŠANA.		FAILA NOS.: analogs rasējuma Nr. ARHĪVA NR.: -	
OBJEKTA ADRESE: VAIŅU IELA 12, JELGAVA, JELGAVAS NOVADS. KADAŠTRA NR.0900 001 0039 001		STADIJA: APLIECINĀJUMA KARTE	
RASĒJUMA NOSAUKUMS: KONSTRUKTĪVO RISINĀJUMU MEZGLS NR. 9.		DATUMS: 08.08.2017. MĒROGS: 1:20	
DAĻAS VAD.:	I. LĀČAUNIECE	14.08.2017	DAĻA RAS. NR.
IZSTRĀDĀJA:	V. BOROVIKOVS	14.08.2017	LAPAS NUMURS
			AR-18