

SIA "Cerkazi-G"

SIA "Cerkazi-G" Reģ. Nr.43603063747, Zirņu iela 5 k-2-110, Rīga, LV-1013

A/S Swedbanka Konts: LV86HABA0551038093376

ATBILDĪGAIS
PROJEKTĒTĀJS:

SIA „CERKAZI - G”
REĢ. NR. 43603063747
BŪVKOMERSANTU REĢ. NR. 11606

IZSTRĀDĀJS:

SIA “JURA VOICEHOVIČA PROJEKTĒŠANAS
BIROJS”
REĢ. NR. 43603064850
BŪVKOMERSANTU REĢ. NR. 11913

PASŪTĪTĀJS:

Daudzdzīvokļu dzīvojamās ēkas,
Kastaņu ielā 2, Jelgavā, dzīvokļu īpašnieki,
kurus uz pilnvarojuma līguma pamata pārstāv
SIA "Jelgavas nekustamā īpašuma pārvalde",
Reģ. Nr. 43603011548
Pulkveža Brieža iela 26, Jelgava

PASŪTĪJUMA NUMURS:

1-18/62

BŪVPR. NOSAUKUMS:

DAUDZDZĪVOKĻU DZĪVOJAMĀS ĒKAS
VIENKĀRŠOTĀ FASĀDES ATJAUNOŠANA
KASTAŅU IELA 2, JELGAVA

STADIJA:

APLIECINĀJUMA KARTE

SĒJUMA NUMURS:

III SĒJUMS

BŪVPROJEKTA
SADAĻAS MARKA:

ŪK

PROJEKTA VADĪTĀJS:

Jānis Graudulis

(PARAKSTS)

PROJEKTA DAĻAS
VADĪTĀJA:

Juris Voicehovičš

(PARAKSTS)

RĪGA, 2019

PROJEKTA SASTĀVS

1. Vispārīgā daļa – VD _____ Sējums Nr. 1
2. Arhitektūras risinājumi – AR _____ Sējums Nr. 1
3. Darbu organizēšanas projekts – DOP _____ Sējums Nr. 1
4. Apkure, ventilācija un gaisa kondicionēšana – AVK (apkure) _____ Sējums Nr. 2
5. Ūdensapgāde un kanalizācija – ŪK _____ Sējums Nr. 3
6. Būvdarbu izmaksu aprēķins _____ Sējums Nr. 4

SĒJUMA SATURS

1.	Apliecinājuma karte _____	4
2.	ŪK:	
	Skaidrojošais apraksts _____	8
	ŪK-1 Ūdensapgāde un kanalizācija. Vispārīgie rādītāji; daļas rasējumu saraksts _____	9
	ŪK-2 Ūdensapgāde un kanalizācija. Pagraba stāva plāns _____	10
	ŪK-3 Ūdensapgāde un kanalizācija. 1.stāva plāns _____	11
	ŪK-4 Ūdensapgāde un kanalizācija. 2.stāva plāns _____	12
	ŪK-5 Ūdensapgāde un kanalizācija. 3.stāva plāns _____	13
	ŪK-6 Ūdensapgādes shēma _____	14
	ŪK-7 Kanalizācijas shēma _____	15
	ŪK materiālu specifikācija _____	16
3.	SIA „Cerkazi - G” būvkomersanta un inženieru būvprakses apdrošināšanas polise ____	19
4.	Līgums Nr. 2-18/2-1 starp SIA „Cerkazi - G un SIA „Jura Voicehoviča projektēšanas birojs” _____	20
5.	SIA „Jura Voicehoviča projektēšanas birojs” būvkomersanta un inženieru būvprakses apdrošināšanas polise _____	21

Jelgavas pilsētas būvvaldei

Apliecinājuma karte

Būvniecības ierosinātājs (pasūtītājs)

**Daudzdzīvokļu dzīvojamās ēkas, Kastāņu iela 2, Jelgavā, dzīvokļu īpašnieki, kurus uz
pilnvarojuma līguma pamata pārstāv SIA "Jelgavas nekustamā īpašuma pārvalde"**

(fiziskās personas vārds, uzvārds vai juridiskās personas nosaukums)

Reģistrācijas Nr. 43603011548

(fiziskās personas kods vai juridiskās personas reģistrācijas numurs)

Pulkveža Brieža iela 26, Jelgava, LV-3007, tālr. 63020605

(dzīvesvieta vai juridiskā adrese, tālruņa numurs)

projekti@jnip.lv

(elektroniskā pasta adrese)

Lūdzu izskatīt iesniegumu **ūdensapgādes un kanalizācijas sistēma**
(inženierbūves vai iekšējā inženiertīkla nosaukums)

būvniecībai/~~nojaukšanai~~.

I. Ieceres dokumentācija

1. Būvniecības veids (vajadzīgo atzīmēt):

- | | | |
|---|-------------------------------------|-------------------------------------|
| ☐ jauna būvniecība | ☐ ierīkošana | ☐ nojaukšana |
| ☒ atjaunošana | | ☐ pārbūve |

2. Ziņas par būvniecības ieceres objektu:

1) inženierbūves grupa **2.grupa**
(atbilstoši vispārīgajiem būvnoteikumiem)

2) inženierbūves veids vai iekšējais inženiertīkls (vajadzīgo atzīmēt):

- | | | |
|--|---|---|
| ☐ inženiertīkla pievads | ☐ ūdens ieguves urbums | ☒ iekšējais inženiertīkls |
| ☐ grodu aka | ☐ avota kaptāža | ☐ cita inženierbūve |

3) inženierbūves esošais lietošanas veids (kods) **112201**
(atbilstoši būvju klasifikācijai)

4) inženierbūves paredzētais veids (kods) **112201**
(atbilstoši būvju klasifikācijai)

5) inženierbūves kadastra apzīmējums (esošām inženierbūvēm) _____

6) inženierbūves apbūves laukums (neattiecas uz inženiertīkla pievadu) (m²) _____

7) grodu akas vai ūdens ieguves urbuma dziļums (m) _____

8) inženierbūves garums (attiecas uz inženiertīkla pievadu) (m) _____

9) inženierbūves materiāls **Polipropilēna caurules ar šķiedru un PP caurules**

- 10) nojaukšanas metode (nojaukšanas gadījumā) _____
- 11) būvniecībā radīto atkritumu apsaimniekošana (nojaukšanas gadījumā) _____
- 12) būvniecībā radīto atkritumu apjoms (nojaukšanas gadījumā) _____
- 13) būvniecībā radīto atkritumu pārstrādes un apglabāšanas vieta (nojaukšanas gadījumā) _____
- 14) teritorijas sakārtošanas veids (nojaukšanas gadījumā) _____

3. Ziņas par skarto nekustamo īpašumu vai tā daļu:

- 1) nekustamā īpašuma kadastra numurs **0900 008 0105 001**
- 2) zemes vienības vai būves adrese **Kašānu iela 2, Jelgava, LV-3001.**
- 3) zemes vienības, būves vai tās daļas
kadastra apzīmējums **0900 008 0105 001**

4) ja būvniecība paredzēta mežā (ja netiek paredzēta nojaukšana):

- a) meža kvartāla numurs _____
- b) meža nogabala numurs _____
- c) atmežojamā platība sadalījumā pa meža nogabaliem _____

4. Ziņas par būvniecības finansējuma avotu:

- ☒ privātie līdzekļi
- ☒ publisko tiesību juridiskās personas līdzekļi
- ☒ Eiropas Savienības politiku instrumentu līdzekļi
- ☐ citi ārvalstu finanšu palīdzības līdzekļi

5. Pilnvarotā persona **SIA "Jelgavas nekustamā īpašuma pārvalde",**

(fiziskās personas vārds, uzvārds, personas kods, dzīvesvieta,
reģistrācijas Nr. 43603011548, Pulkveža Brieža iela 26, Jelgava, LV-3007,
tālruna numurs, elektroniskā pasta adrese vai juridiskās personas nosaukums, reģistrācijas numurs,
tālr. 63020605
juridiskā adrese, tālruna numurs)

Juridiskās personas norādītā kontaktpersona **Oļegs Kukuts**
(vārds, uzvārds,
tālr. 29273696, projekti@jnip.lv
tālruna numurs, elektroniskā pasta adrese)

6. Ieceres izstrādātājs **SIA "CERKAZI - G", reģistrācijas Nr. 43603063747**

(fiziskās personas vārds, uzvārds, personas kods,
Būvkomersantu reģistrācijas Nr. 11606
sertifikāta numurs vai juridiskās personas nosaukums,
reģistrācijas numurs, reģistrācijas numurs būvkomersantu reģistrā)

7. Būvspeciālists(-i) **Juris Voicehovičs, sertifikāta Nr. 3-00739**
(vārds, uzvārds, sertifikāta numurs)

8. Ieceres izstrādātāja un būvspeciālista(-u) apliecinājumi:

Risinājumi atbilst paredzētajam lietošanas veidam, normatīvajiem aktiem, vietējās pašvaldības saistošajiem noteikumiem un saņemtajiem tehniskajiem un īpašajiem noteikumiem. Veicamās izmaiņas neietekmēs būves mehānisko stiprību un stabilitāti.

Ieceres izstrādātājs _____
(vārds, uzvārds, paraksts*) (datums)

Būvspeciālists(-i) _____
(vārds, uzvārds, paraksts*) (datums)

9. Būvniecības ierosinātāja (pasūtītāja) apliecinājumi un paraksti:

1) Apliecinu, ka pievienotie īpašuma apliecinājuma dokumenti (kopijas) ir autentiski, patiesi un pilnīgi, attiecībā uz objektu nav nekādu apgrūtinājumu, aizliegumu vai strīdu.

Būvniecības ierosinātājs (pasūtītājs) _____
(vārds, uzvārds, paraksts*) (datums)

2) Apliecinu robežzīmju esību apvidū (ja būvdarbi paredzēti lauku teritorijā).

Būvniecības ierosinātājs (pasūtītājs) _____
(vārds, uzvārds, paraksts*) (datums)

10. Pielikumā:

- 1) skaidrojošs apraksts uz 2 lpp.
- 2) grafiskie dokumenti uz 7 lpp.
- 3) materiālu specifikācija 4 lpp.
- 4) citi dokumenti: zemes robežu plāns uz _____ lpp.
ēkas energosertifikāts uz _____ lpp.
ēkas energoaudita pārskats uz _____ lpp.
pielikumi uz _____ lpp.

Aizpilda būvvalde

11. Inženierbūves kadastra apzīmējums _____
(ja tas nav norādīts apliecinājuma kartes 2. punktā)

12. Ieceres īstenošanas termiņš _____
(datums)

13. Būvvaldē iesniedzamie dokumenti (vajadzīgo atzīmēt):

- ☐ informācija par būvdarbu veicēju/būvētāju
- ☐ būvdarbu veicēja/būvētāja civiltiesiskās atbildības obligātās apdrošināšanas polises kopija

- ☐ atbildīgā būvspeciālista saistību raksts
☐ citi dokumenti, ja to paredz normatīvie akti _____

14. Būvvaldes atzīme par būvniecības ieceres akceptu _____
 (datums)

Būvvaldes atbildīgā amatpersona _____
 (amats)

 (vārds, uzvārds, paraksts*) (datums)

15. Atzīme par būvdarbu uzsākšanas nosacījumu izpildi _____
 (datums)

Būvdarbu veicējs/būvētājs _____
 (fiziskās personas vārds, uzvārds, personas kods,

 dzīvesvieta, tālruņa numurs vai juridiskās personas nosaukums, reģistrācijas numurs,

 reģistrācijas numurs būvkomersantu reģistrā, juridiskā adrese, tālruņa numurs)

Būvvaldes atbildīgā amatpersona _____
 (amats)

 (vārds, uzvārds, paraksts*) (datums)

16. Lēmums par atteikšanos akceptēt ieceri
 Lēmuma numurs _____ datums _____

Būvvaldes atbildīgā amatpersona _____
 (amats)

 (vārds, uzvārds, paraksts*) (datums)

II. Būvdarbu pabeigšana

17. Informācija par būvdarbu pabeigšanu

Apliecinu, ka būvdarbi ir pabeigti atbilstoši būvniecības iecerei un normatīvo aktu prasībām, teritorija ir sakārtota un visi būvniecībā radušies atkritumi ir apsaimniekoti atbilstoši normatīvajos aktos noteiktajām prasībām, un iesniedzu šādus dokumentus:

- 1) _____
- 2) _____

Informēju, ka būvniecībā radīto atkritumu apsaimniekošanu veica

 (atkritumu apsaimniekotāja nosaukums)

Būvniecības ierosinātājs (pasūtītājs) _____
 (vārds, uzvārds, paraksts*) (datums)

18. Būvdarbu garantijas termiņš

Būvdarbu defektus, kas atklājušies _____ gadu laikā pēc inženierbūves/iekšējā inženiertīkla (nevajadzīgo svītrot) pieņemšanas ekspluatācijā, būvdarbu veicējs novērsīs par saviem līdzekļiem.

19. Būvdarbu pārbaude

Objekts apsekots _____
(datums)

Konstatēts, ka būvdarbi ir/nav veikti (vajadzīgo pasvītrot) atbilstoši akceptētajai ieceres dokumentācijai.

20. Lēmums par konstatētajām atkāpēm no akceptētās būvniecības ieceres vai būvniecību reglamentējošajiem normatīvajiem aktiem

Lēmuma numurs _____ datums _____

Lēmuma izpildes termiņš _____
(datums)

Būvvaldes atbildīgā amatpersona _____
(amats)

(vārds, uzvārds, paraksts*) (datums)

21. Atzīme par būvdarbu pabeigšanu _____ (datums)

Būvvaldes atbildīgā amatpersona _____
(amats)

(vārds, uzvārds, paraksts*) (datums)

Piezīmes.

1. Pieaicinātos būvspeciālistus norāda 7. punktā, un tie paraksta 8. punktā ietverto apliecinājumu.

2. * Dokumenta rekvizītu "paraksts" neaizpilda, ja elektroniskais dokuments ir sagatavots atbilstoši normatīvajiem aktiem par elektronisko dokumentu noformēšanu.

3. Katru apliecinājuma kartes daļu aizpilda atsevišķi – izstrādājot ieceres dokumentāciju un pabeidzot būvdarbus.

4. Apliecinājuma kartes attiecīgās ailes paplašina, ja nepieciešams atspoguļot vairāk informācijas.

5. Ja vienlaikus ar inženierbūves vai iekšējā inženiertīkla būvēšanu paredzēts īstenot citu pirmās grupas būves būvēšanu, apliecinājuma karti papildina ar informāciju par attiecīgo citu būvējamo būvi un dokumentiem atbilstoši citiem speciālajiem būvnoteikumiem.

6. Ja būvniecības ierosinātājs (pasūtītājs) ir ārvalstnieks, kuram nav piešķirts Latvijas Republikas Iedzīvotāju reģistra personas kods, vai ārvalsts juridiskā persona, kas nav reģistrēta Latvijas Republikas Uzņēmumu reģistra vestajos reģistros, apliecinājuma kartē informāciju par būvniecības ierosinātāju (pasūtītāju) norāda, ciktāl tā ir attiecināma, un papildus norāda fiziskās personas dzimšanas datumu vai juridiskās personas dibināšanas datumu, fiziskās personas dzimšanas vietu vai juridiskās personas juridisko adresi un fiziskās personas valstspiederību.

UK

Ūdensapgāde un kanalizācija (iekšējā)

SKAIDROJOŠAIS APRAKSTS

Projekta dokumentācijas izstrādei par pamatu izmantots Pasūtītāja projektēšanas uzdevums un Latvijas Republikas normētie dokumenti, tādi kā Latvijas būvnormatīvi, Valsts standarti, Ministru kabineta noteikumi un saistošie ES standarti, kā arī Pasūtītāja projektēšanas uzdevums, telpu ražošanas un ekspluatācijas tehnoloģijas prasības:

1. Projektēšanas uzdevums.
2. LBN 211-15 "Ēkas iekšējais ūdensvads un kanalizācija"
3. LBN 211-15 "Dzīvojamās ēkas"
4. LBN 201-15 „Būvju ugunsdrošība”
5. LBN 202-15 “Būvprojekta saturs un noformēšana”

Pielietojamajiem būvnormatīviem, standartiem un noteikumiem vienmēr jābūt pašiem jaunākajiem spēkā esošajiem būvniecības etapa laikā. Ja izmantotais standarts, kas minēts šajā projektā ir ticis nomainīts ar citu jaunāku standartu, jāpielieto jaunais standarts vai būvnormatīvs.

Visas atkāpes no projekta risinājuma, kuras var būtiski ietekmēt projekta risinājuma realizāciju nepieciešams rakstiski saskaņot ar projekta autoru un citām projekta sadaļām.

Projektā uzrādītie agregātu, iekārtu un citu izstrādājumu ražotāji ir norādīti kā piemērs, lai noteiktu izstrādājumu kvalitātes prasības. Uzrādītos materiālus un iekārtas ir pieļaujams nomainīt pret analogiem cita ražotāja izstrādājumiem ievērojot kvalitātes un tehniskās prasības, veicot agregātu un projekta risinājumu saskaņošanu ar projekta autoru pirms būvdarbu uzsākšanas un iekārtu pasūtīšanas. Pirms projektējamās ūdensapgādes un kanalizācijas sistēmas uzstādīšanas veikt daļēju esošās sistēmas demontāžu aukstam ūdenim līdz noslēdzošajam ūdensapgādes ievadkrānam, karstais un cirkulācijas ūdens līdz siltummainim, darba apjomus precizēt pirmsmontāžas laikā.

Projekta ietvaros paredzēts nomainīt ūdensapgādes un kanalizācijas stāvvadus un guļvadus. Dzīvokļa robežās līdz aukstā, karstā ūdens noslēdzošajam ventilim, to ieskaitot, sadzīves kanalizācija robeža no katra dzīvokļa trejgabala pieslēguma vietas katram stāvvadam.

Ēkas ūdensvads

Maģistrālos un stāvvadu caurules izbūvēt PPR (polipropilēna) ar šķiedru, kas paredzētas ūdensapgādei. Visas aukstā ūdens caurules (guļvadus un stāvvadus) izolēt pretkondensāta izolāciju K-Flex vai ekvivalents ar biezumu 9mm. Pagraba karstā un cirkulācijas ūdensapgādes caurules izolēt ar siltumizolāciju 50 mm biezumā, kur $\lambda=0.043 \text{ W/m}^{\circ}\text{K}$.

Pēdējā stāva dzīvokļa tīklu pievienojums karstajam ūdenim tiek pievienots no stāvvada augstākā punkta skatīt shēmu.

Caurulvadi, krustošanās vietas un mūra sienās paredzēts izbūvēt ar tērauda aizsargcauruli.

Ūdens ievadmezglam ar skaitītāju jāatrodas siltummezglā.

Cauruļvadu izbūves vietu precizēt montāžas laikā, guļvadu izbūvi precizēt ar tīklu apsaimniekotāju.

Sadzīves kanalizācija

Iekšējā sadzīves kanalizāciju paredzēts izbūvēt izmantojot norādītās stāvvadu šahtas izmantojot plastmasas PP vai PVC kanalizācijas caurules un veidgabalus. Stāvvadu vietas precizēt montāžas laikā izmantojot esošās. Stāvvada starpstāva pārsegumā uzstādīt ugunsdrošās manžetes.

Sadzīves kanalizācijas vēdināšanas šahtas izvadu izvadīt 0,5 metri virs vēdināšanas kanāla, kas atrodas virs jumta, uzstādot jumtiņu.

Sadzīves kanalizācijas izvadus pievienot ārējām skatakām.

Dzīvokļos kanalizācijas trokšņu mazināšanai uzstādīt troksni slāpējošu izolāciju.

Šķērsojot ēkas pamatni un akas- pievienojumā izmantot tērauda aizsargcauruli.

Ugunsdrošības risinājumi

Pārseguma paneļu šķērsošanu ar PPR cauruli aizpildīt pēc "Promat" PROMASEAL - PL loksnes. PROMASEAL - PL loksni iestrādāt ar Promastop MGIII ugunsdrošo javu.

Jau nomainītus ūdensapgādes un kanalizācijas tīklus var nemainīt un atstāt esošos, cauruļvadu tehnisko stāvokli precizēt montāžas laikā. Jau nomainītām labā stāvoklī esošiem cauruļvadiem ja nav uzstādīta siltumizolācija, tad to atjaunot: kanalizācijai (trokņu slāpējošu siltumizolāciju), ūdensapgādei aukstam ūdenim uzstādīt pretkondensāta izolāciju K-Flex vai ekvivalents ar biezumu 9mm, karstam un cirkulācijas ūdensapgādes caurules izolēt ar siltumizolāciju 50 mm biezumā, kur $\lambda=0.043 \text{ W/m}^{\circ}\text{K}$, apjomi precizējami montāžas laikā.

Izstrādāja:

Iveta Gromova

Pārbaudīja:

Juris Voicehovičs

1

2

3

4

5

6

7

8

A

B

C

D

E

F

Projekta rasējumu saraksts

Rasējuma Nr.	Nosaukums	Piezīmes
UK-1	ŪDENSAPGĀDE UN KANALIZĀCIJA. VISPĀRĪGIE RĀDĪTĀJI	
UK-2	ŪDENSAPGĀDE UN KANALIZĀCIJA. PAGRABSTĀVA PLĀNS	
UK-3	ŪDENSAPGĀDE UN KANALIZĀCIJA. 1. STĀVA PLĀNS	
UK-4	ŪDENSAPGĀDE UN KANALIZĀCIJA. 2. STĀVU PLĀNI	
UK-5	ŪDENSAPGĀDE UN KANALIZĀCIJA. 3. STĀVU PLĀNI	
UK-6	ŪDENSAPGĀDES SHĒMA	
UK-7	KANALIZĀCIJAS SHĒMA	

Projekta dokumentācijas izstrādei par pamatu izmantots Pasūtītāja projektēšanas uzdevums un Latvijas Republikas normētie dokumenti, tādi kā Latvijas būvnormatīvi, Valsts standarti, Ministru kabineta noteikumi un saistošie ES standarti, kā arī Pasūtītāja projektēšanas uzdevums, telpu ražošanas un ekspluatācijas tehnoloģijas prasības:

- Projektēšanas uzdevums.
- LBN 211-15 “Ēkas iekšējais ūdensvads un kanalizācija”
- LBN 211-15 "Dzīvojamās ēkas"
- LBN 201-15 „Būvju ugunsdrošība”
- LBN 202-15 “Būvprojekta saturs un noformēšana”

Pielietojamajiem būvnormatīviem, standartiem un noteikumiem vienmēr jābūt pašiem jaunākajiem spēkā esošajiem būvniecības etapa laikā. Ja izmantotais standarts, kas minēts šajā projektā ir ticis nomainīts ar citu jaunāku standartu, jāpielieto jaunais standarts vai būvnormatīvs.

Visas atkāpes no projekta risinājuma, kuras var būtiski ietekmēt projekta risinājuma realizāciju nepieciešams rakstiski saskaņot ar projekta autoru un citām projekta sadaļām.

Projektā uzrādītie agregātu, iekārtu un citu izstrādājumu ražotāji ir norādīti kā piemērs, lai noteiktu izstrādājumu kvalitātes prasības. Uzrādītos materiālus un iekārtas ir pieļaujams nomainīt pret analogiem cita ražotāja izstrādājumiem ievērojot kvalitātes un tehniskās prasības, veicot agregātu un projekta risinājumu saskaņošanu ar projekta autoru pirms būvdarbu uzsākšanas un iekārtu pasūtīšanas.


PIEZĪMES:

- Projektējamās stāvvadus paredzēts izbūvēt esošo stāvvadu vietā (esošajās komunikāciju šahtās). Izbūves vietu precizēt būvniecības laikā.
- Cauruļvadiem, kuri šķērso ugunsdrošības nodalījumu norobežojošās konstrukcijas, jāparedz uguns aizsardzība, nodrošinot par vienu pakāpi zemāku ugunsizturību, nekā tā noteikta šķērsojošām konstrukcijām.
- Kanalizācijas sistēmas pagriezienus un pieslēgumus veikt ne vairāk kā 45° lenķī.
- Revīzijas paredzēt ne retāk, ka norādīts shēmās.
- Dzīvokļu aukstā un karstā ūdens ievadus izbūvēt 1.0m augstumā no grīdas. Pieslēgumu diametrs 20x3,4 mm.
- Dzīvokļu sadzīves kanalizācijas pieslēgumi stāvvadiem - Ø110mm.
- Ūdensvada cauruļvadus pagrabstāvā un stāvvadus paredzēts izolēt.
- Tīklu atzīmes precizēt uz vietas darbu izpildes gaitā.

Projekta galvenie rādītāji

Ēkas (būves) nosaukums	Sistēmas nosaukums	Kopējais aprēķina patēriņš	
		m3/h	l/s
Daudzdzīvokļu dzīvojamā māja	Kopējais ūdens patēriņš	2.60	1.31
	Karstā ūdens patēriņš	1.40	0.87
	Sadzīves notekūdeņu kanalizācija:	1.90	1.13

PIEŅEMTIE APZĪMĒJUMI:

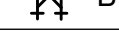St.1	Stāvvada numurs
 K1	Sadzīves kanalizācijas
 S3	Karstais ūdens
 S4	Karstā ūdens cirkulācija
 U1	Aukstais ūdens
 Dž	Dvielu žāvētājs
 NV	Noslēgventilis
 BV	Balansēšanas vārsts
Ø25	Caurule,diametrs
R	Revīzija
TL	Tīrīšanas lūka
Rm	Roku mazgātne
K	Klozetpods
V	Vanna

Polipropilēna ar šķiedru ūdenim cauruļu materiālu apzīmējumi

Apzīmējums projektā	DN	ON	caurules sienas biezums
PPR 20	15	20	3.4
PPR 25	16	25	4.2
PPR 32	20	32	5.4
PPR 40	25	40	6.7
PPR 50	32	50	8.3
PPR 63	40	62	10.5

B

A

KODS

IZMAIŅAS

IZMAIŅAS VEICA

DATUMS

CAD RASĒJUMĀ AR ROKU VEIKTAS IZMAIŅAS IR SPĒKĀ, JA APLIECINĀTAS AR BŪVPROJEKTA VADĪTĀJA PARAKSTU

ATBILDĪGAS PROJEKTĒTĀJS:

SIA "Cerkazi-G"

SIA "Cerkazi-G" Reģ. Nr.43603063747, Zirņu iela 5 k-2-110, Rīga, LV-1013

A/S Swedbanka Konts: LV86HABA0551038093376

PROJEKTĒTĀJS:

SIA "JURA VOICEHOVIČA PROJEKTĒŠANAS BIROJS"

Reģ. Nr. 43603064850, Akmeņu iela 28, Jelgava, LV-3004

BŪVNICĪBAS IEROSINĀTĀJS:

Daudzdzīvokļu dzīvojamās ēkas, Kastaņu ielā 2, Jelgavā, dzīvokļu īpašnieki, kurus uz pilnvarojuma līguma pamata pārstāv SIA "Jelgavas nekustamā īpašuma pārvalde"

PASŪTIUMA NR.:1-18/62

BŪVPROJEKTA NOSAUKUMS:

DAUDZDZĪVOKĻU DZĪVOJAMĀS MĀJAS VIENKĀRŠOTĀ FASĀDES ATJAUNOŠANA.

FAILA NOS.:analogs rasējuma Nr.

ARHĪVA NR.:.

OBJEKTA ADRESE:

KASTAŅU IELA 2, JELGAVA.
KADASTRA NR. 0900 008 0105 001

STADJA:

APLIECINĀJUMA KARTE

RASĒJUMA NOSAUKUMS:

ŪDENSAPGĀDE UN KANALIZĀCIJA.
VISPĀRĪGIE RĀDĪTĀJI

DATUMS:

28.12.2018.

MEROGS:

B.M.

UK DAĻAS VAD.:J. VOICEHOVIČŠ

28.12.2018

IZSTRĀDĀJA:I. GROMOVA

28.12.2018

DAĻAUK

LAPAS NUMURS1

1

2

3

4



5

6

7

A3

48

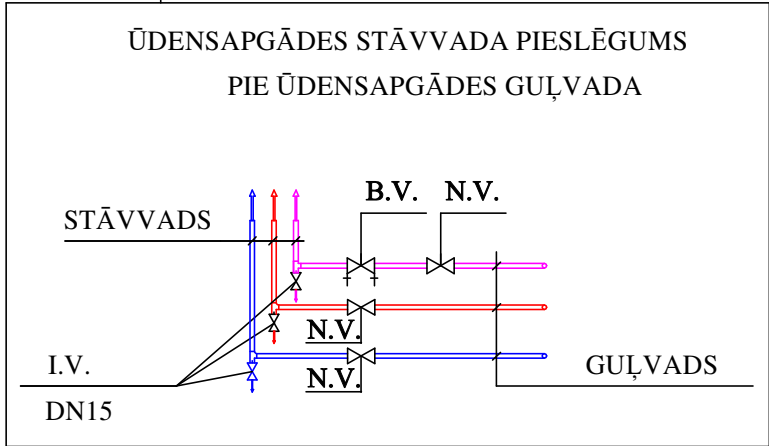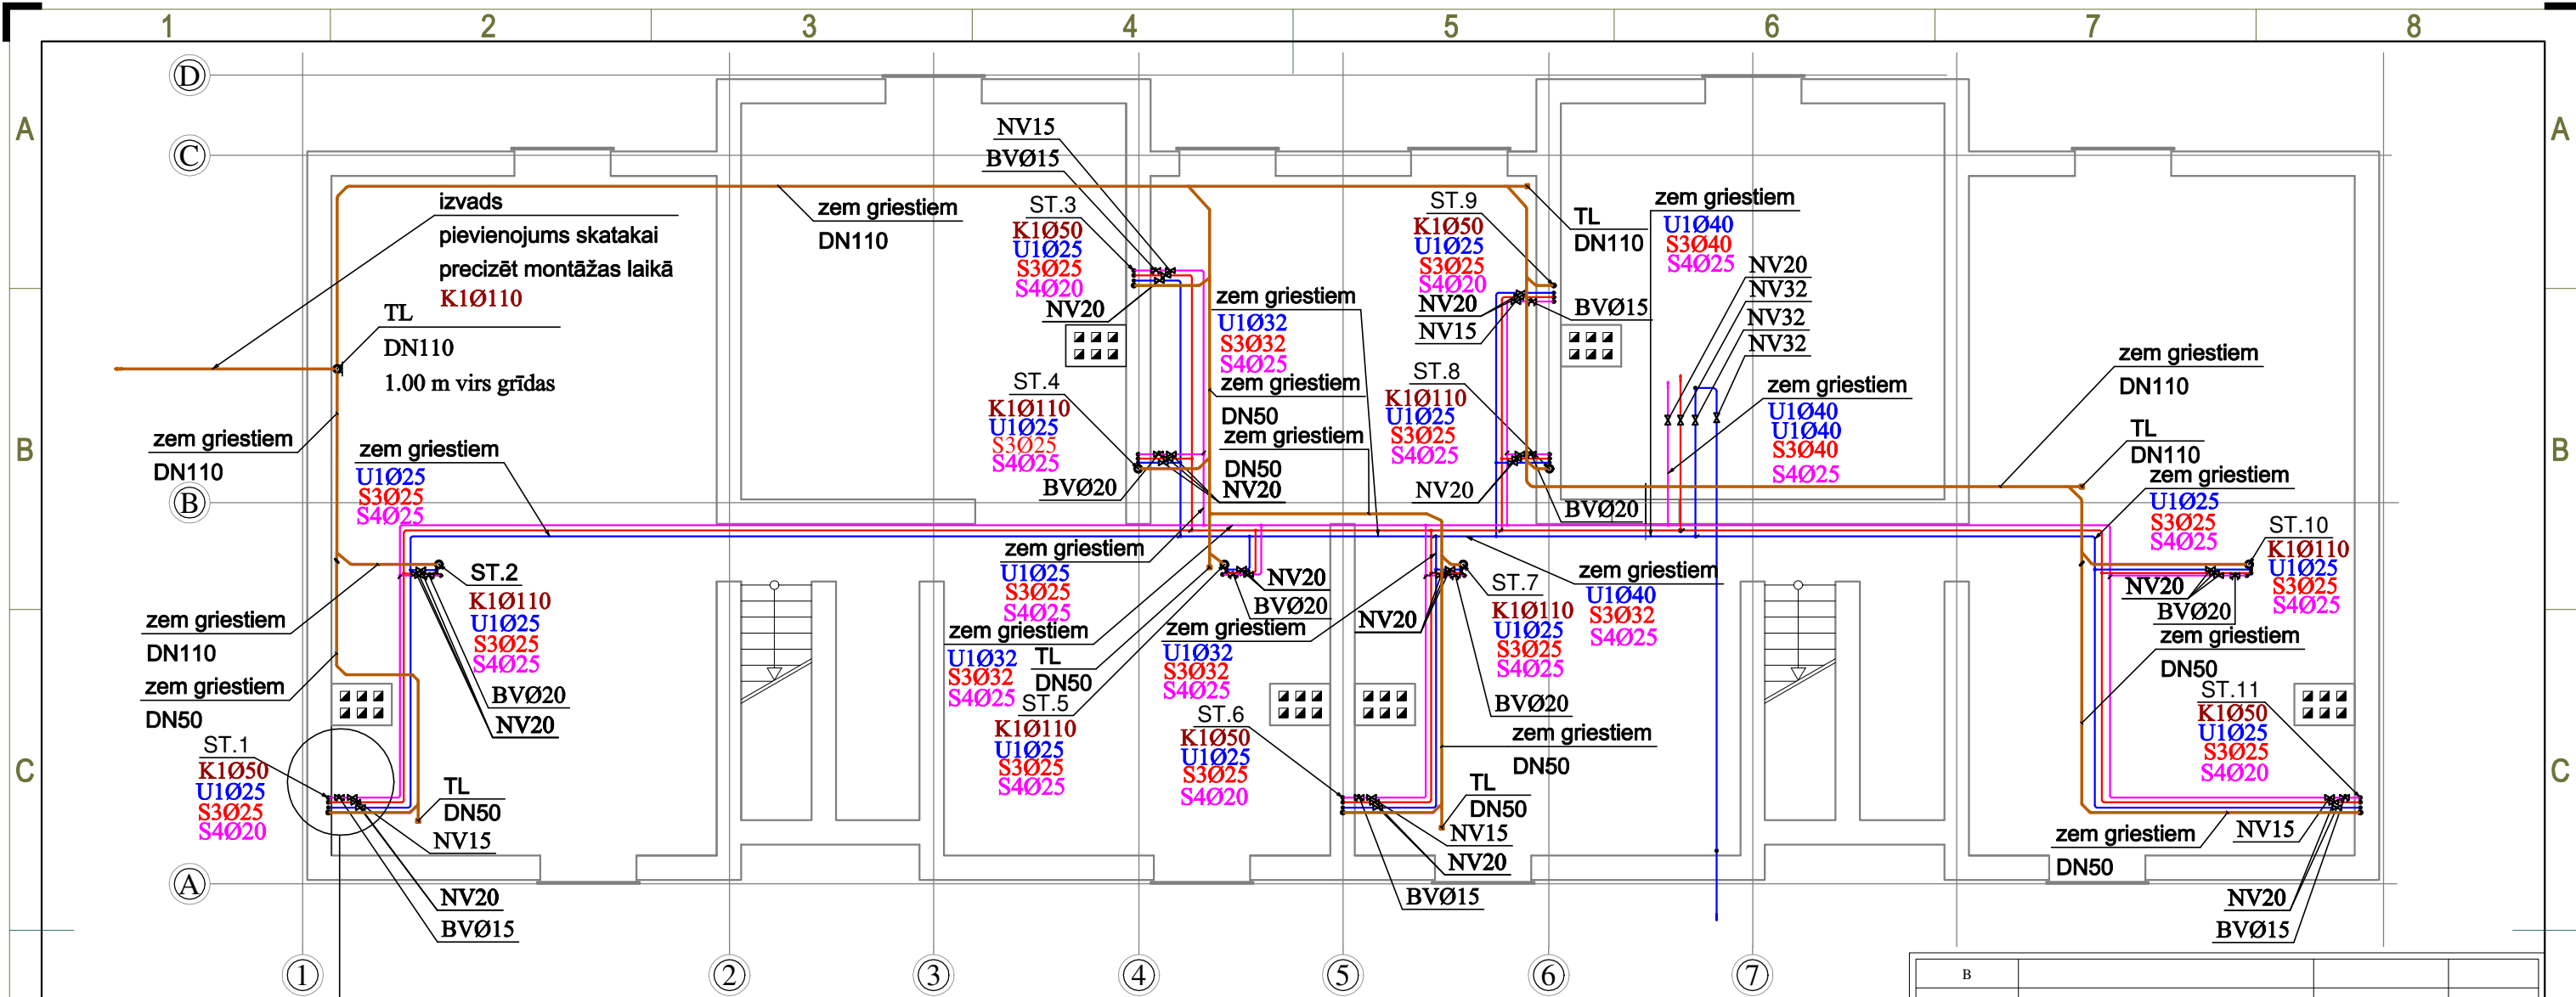


PIEZĪMES:


- Projektējamais stāvvads paredzēts izbūvēt esošo stāvvadu vietā (esošajās komunikāciju šahtās). Izbūves vietu precizēt būvniecības laikā.
- Caurulvadiem, kuri šķērso ugunsdrošības nodalījumu norobežojošās konstrukcijas, jāparedz ugunsizturība, nodrošinot par vienu pakāpi zemāku ugunsizturību, nekā tā noteikta šķērsojošām konstrukcijām.
- Kanalizācijas sistēmas pagriezienus un pieslēgumus veikt ne vairāk kā 45° lenķī.
- Revīzijas paredzēt ne retāk, ka norādīts shēmās.
- Dzīvokļu aukstā un karstā ūdens ievadus izbūvēt 1.0m augstumā no grīdas. Pieslēgumu diametrs 20x3,4 mm.
- Dzīvokļu sadzīves kanalizācijas pieslēgumi stāvvadiem - Ø110mm.
- Ūdensvada caurulvadu pagrabstāvā un stāvvadus paredzēts izolēt.
- Tīklu atzīmes precizēt uz vietas darbu izpildes gaitā.

PIEŅEMTIE APZĪMĒJUMI:	
St.1	Stāvvada numurs
○ — K1	Sadzīves kanalizācijas
⊙ — S3	Karstais ūdens
⊙ — S4	Karstā ūdens cirkulācija
⊙ — U1	Aukstais ūdens
⊗ NV	Noslēgventilis
⊗ BV	Balansēšanas vārsts
Ø25	Caurule, diametrs
R	Revīzija
TL	Tīrīšanas lūka
Rm	Roku mazgātne
K	Klozetpods
V	Vanna

B			
A			
KODS	IZMAIŅAS	IZMAIŅAS VEICA	DATUMS
CAD RASĒJUMĀ AR ROKU VEIKTAS IZMAIŅAS IR SPĒKĀ, JA APLIECINĀTAS AR BŪVPROJEKTA VADĪTĀJA PARAKSTU			
ATBILDĪGAS PROJEKTĒTĀJS:			
SIA "Cerkazi-G"			
SIA "Cerkazi-G" Reģ. Nr.43603063747, Zirņu iela 5 k-2-110, Rīga, LV-1013			
A/S Swedbanka Konts: LV86HABA0551038093376			
PROJEKTĒTĀJS:			
SIA "JURA VOICEHOVIČA PROJEKTĒŠANAS BIROJS"			
Reģ. Nr. 43603064850, Akmeņu iela 28, Jelgava, LV-3004			
BŪVNICĪBAS IEROSINĀTĀJS:		PASŪTUMA NR.:	
Daudzdzīvokļu dzīvojamās ēkas, Kastaņu ielā 2, Jelgavā, dzīvokļu īpašnieki, kurus uz pilnvarojuma līguma pamata pārstāv SIA "Jelgavas nekustamā īpašuma pārvalde"		1-18/62	
BŪVPROJEKTA NOSAUKUMS:		FAILA NOS.:	
DAUDZDZĪVOKĻU DZĪVOJAMĀS MĀJAS VIENKĀRŠOTĀ FASĀDES ATJAUNOŠANA.		analogi rasējuma Nr.	
OBJEKTA ADRESE:		ARHĪVA NR.:	
KASTAŅU IELA 2, JELGAVA. KADASTRA NR. 0900 008 0105 001		-	
RĀSĒJUMA NOSAUKUMS:		STADIJA:	
ŪDENSAPGĀDE UN KANALIZĀCIJA. PAGRABSTĀVA PLĀNS		APLIECINĀJUMA KARTE	
UK DAĻAS VAD.:		DATUMS:	
J. VOICEHOVIČS		28.12.2018.	
IZSTRĀDĀJA:		MĒROGS:	
I. GROMOVA		1:100	
		DAĻA	
		UK	
		LAPAS NUMURS	
		2	

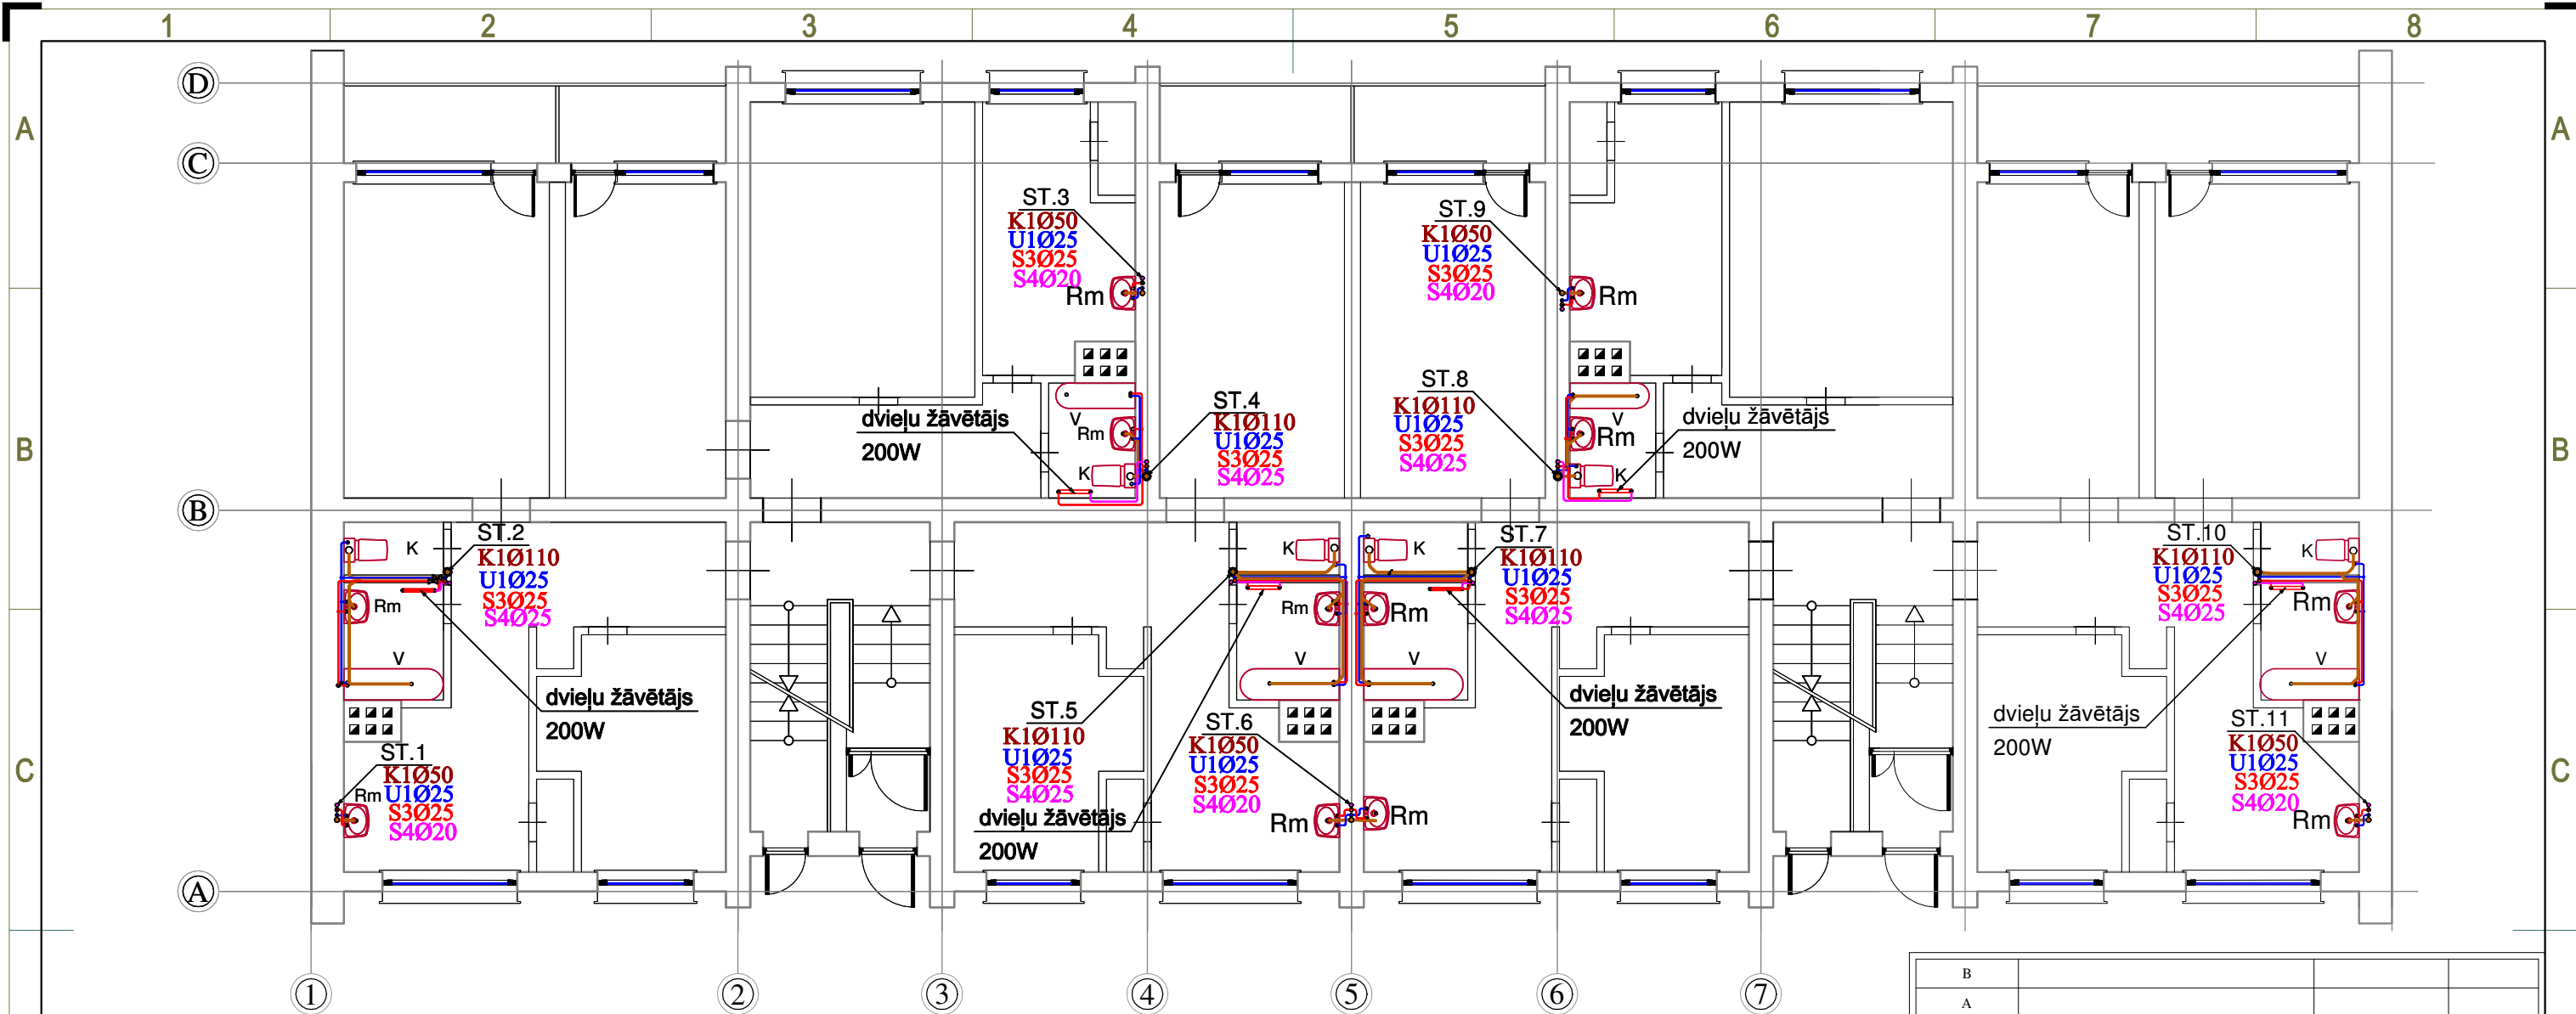

Dzīvokļu aukstā un karstā ūdens pievadu izbūves principiālā shēma

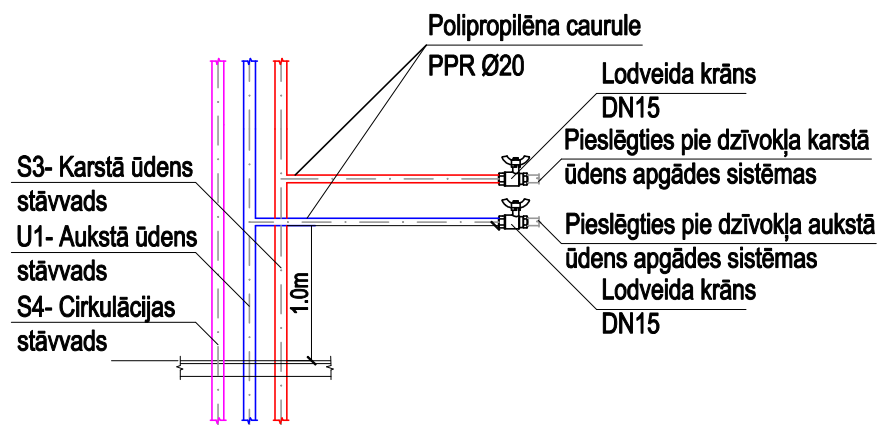


PIEZĪMES:

- Projektējamās stāvvadus paredzēts izbūvēt esošo stāvvadu vietā (esošajās komunikāciju šahtās). Izbūves vietu precizēt būvniecības laikā.
- Caurulvadiem, kuri šķērso ugunsdrošības nodalījumu norobežojošās konstrukcijas, jāparedz ugunsizturība, nodrošinot par vienu pakāpi zemāku ugunsizturību, nekā tā noteikta šķērsojošām konstrukcijām.
- Kanalizācijas sistēmas pagriezienus un pieslēgumus veikt ne vairāk kā 45° lenķī.
- Revīzijas paredzēt ne retāk, ka norādīts shēmās.
- Dzīvokļu aukstā un karstā ūdens ievadus izbūvēt 1.0m augstumā no grīdas. Pieslēgumu diametrs 20x3,4 mm.
- Dzīvokļu sadzīves kanalizācijas pieslēgumi stāvvadiem - Ø110mm.
- Ūdensvada caurulvadus pagrabstāvā un stāvvadus paredzēts izolēt.
- Tīklu atzīmes precizēt uz vietas darbu izpildes gaitā.


PIEŅEMTIE APZĪMĒJUMI:

St. 1	Stāvvada numurs	R	Revīzija
○ — K1	Sadzīves kanalizācijas	TL	Tīrīšanas lūka
● — S3	Karstais ūdens	Rm	Roku mazgātne
● — S4	Karstā ūdens cirkulācija	K	Klozetpods
● — U1	Aukstais ūdens	V	Vanna
— Dž	Dvieļu žāvētājs	Ø25	Caurule, diametrs
⊗ NV	Noslēgventilis		

B			
A			
KODS	IZMAIŅAS	IZMAIŅAS VEICA	DATUMS
CAD RASĒJUMĀ AR ROKU VEIKTAS IZMAIŅAS IR SPĒKĀ, JA APLIECINĀTAS AR BŪVPROJEKTA VADĪTĀJA PARAKSTU			
ATBILDĪGAS PROJEKTĒTĀJS:			
SIA "Cerkazi-G"			
SIA "Cerkazi-G" Reģ. Nr.43603063747, Zirņu iela 5 k-2-110, Rīga, LV-1013			
A/S Swedbanka Konts: LV86HABA0551038093376			
PROJEKTĒTĀJS:			
SIA "JURA VOICEHOVIČA PROJEKTĒŠANAS BIROJS"			
Reģ. Nr. 43603064850, Akmeņu iela 28, Jelgava, LV-3004			
BŪVNICĪBAS IEROSINĀTĀJS:		PASŪTĪUMA NR.:	
Daudzdzīvokļu dzīvojamās ēkas, Kastaņu ielā 2, Jelgavā, dzīvokļu īpašnieki, kurus uz pilnvarojuma līguma pamata pārstāv SIA "Jelgavas nekustamā īpašuma pārvalde"		1-18/62	
BŪVPROJEKTA NOSAUKUMS:		FAILA NOS.:	
DAUDZDZĪVOKĻU DZĪVOJAMĀS MĀJAS VIENKĀRŠOTĀ FASĀDES ATJAUNOŠANA.		analogi rasējuma Nr.	
OBJEKTA ADRESE:		ARHĪVA NR.:	
KASTAŅU IELA 2, JELGAVA. KADASTRA NR. 0900 008 0105 001		-	
RASEJUMA NOSAUKUMS:		STADIJA:	
ŪDENSAPGĀDE UN KANALIZĀCIJA.		APLIECINĀJUMA KARTE	
1. STĀVA PLĀNS		DATUMS:	
UK DAĻAS VAD.:		28.12.2018.	
IZSTRĀDĀJA:		1:100	
J. VOICEHOVIČS		DAĻA	
I. GROMOVA		LAPAS NUMURS	
28.12.2018		UK	
28.12.2018		3	

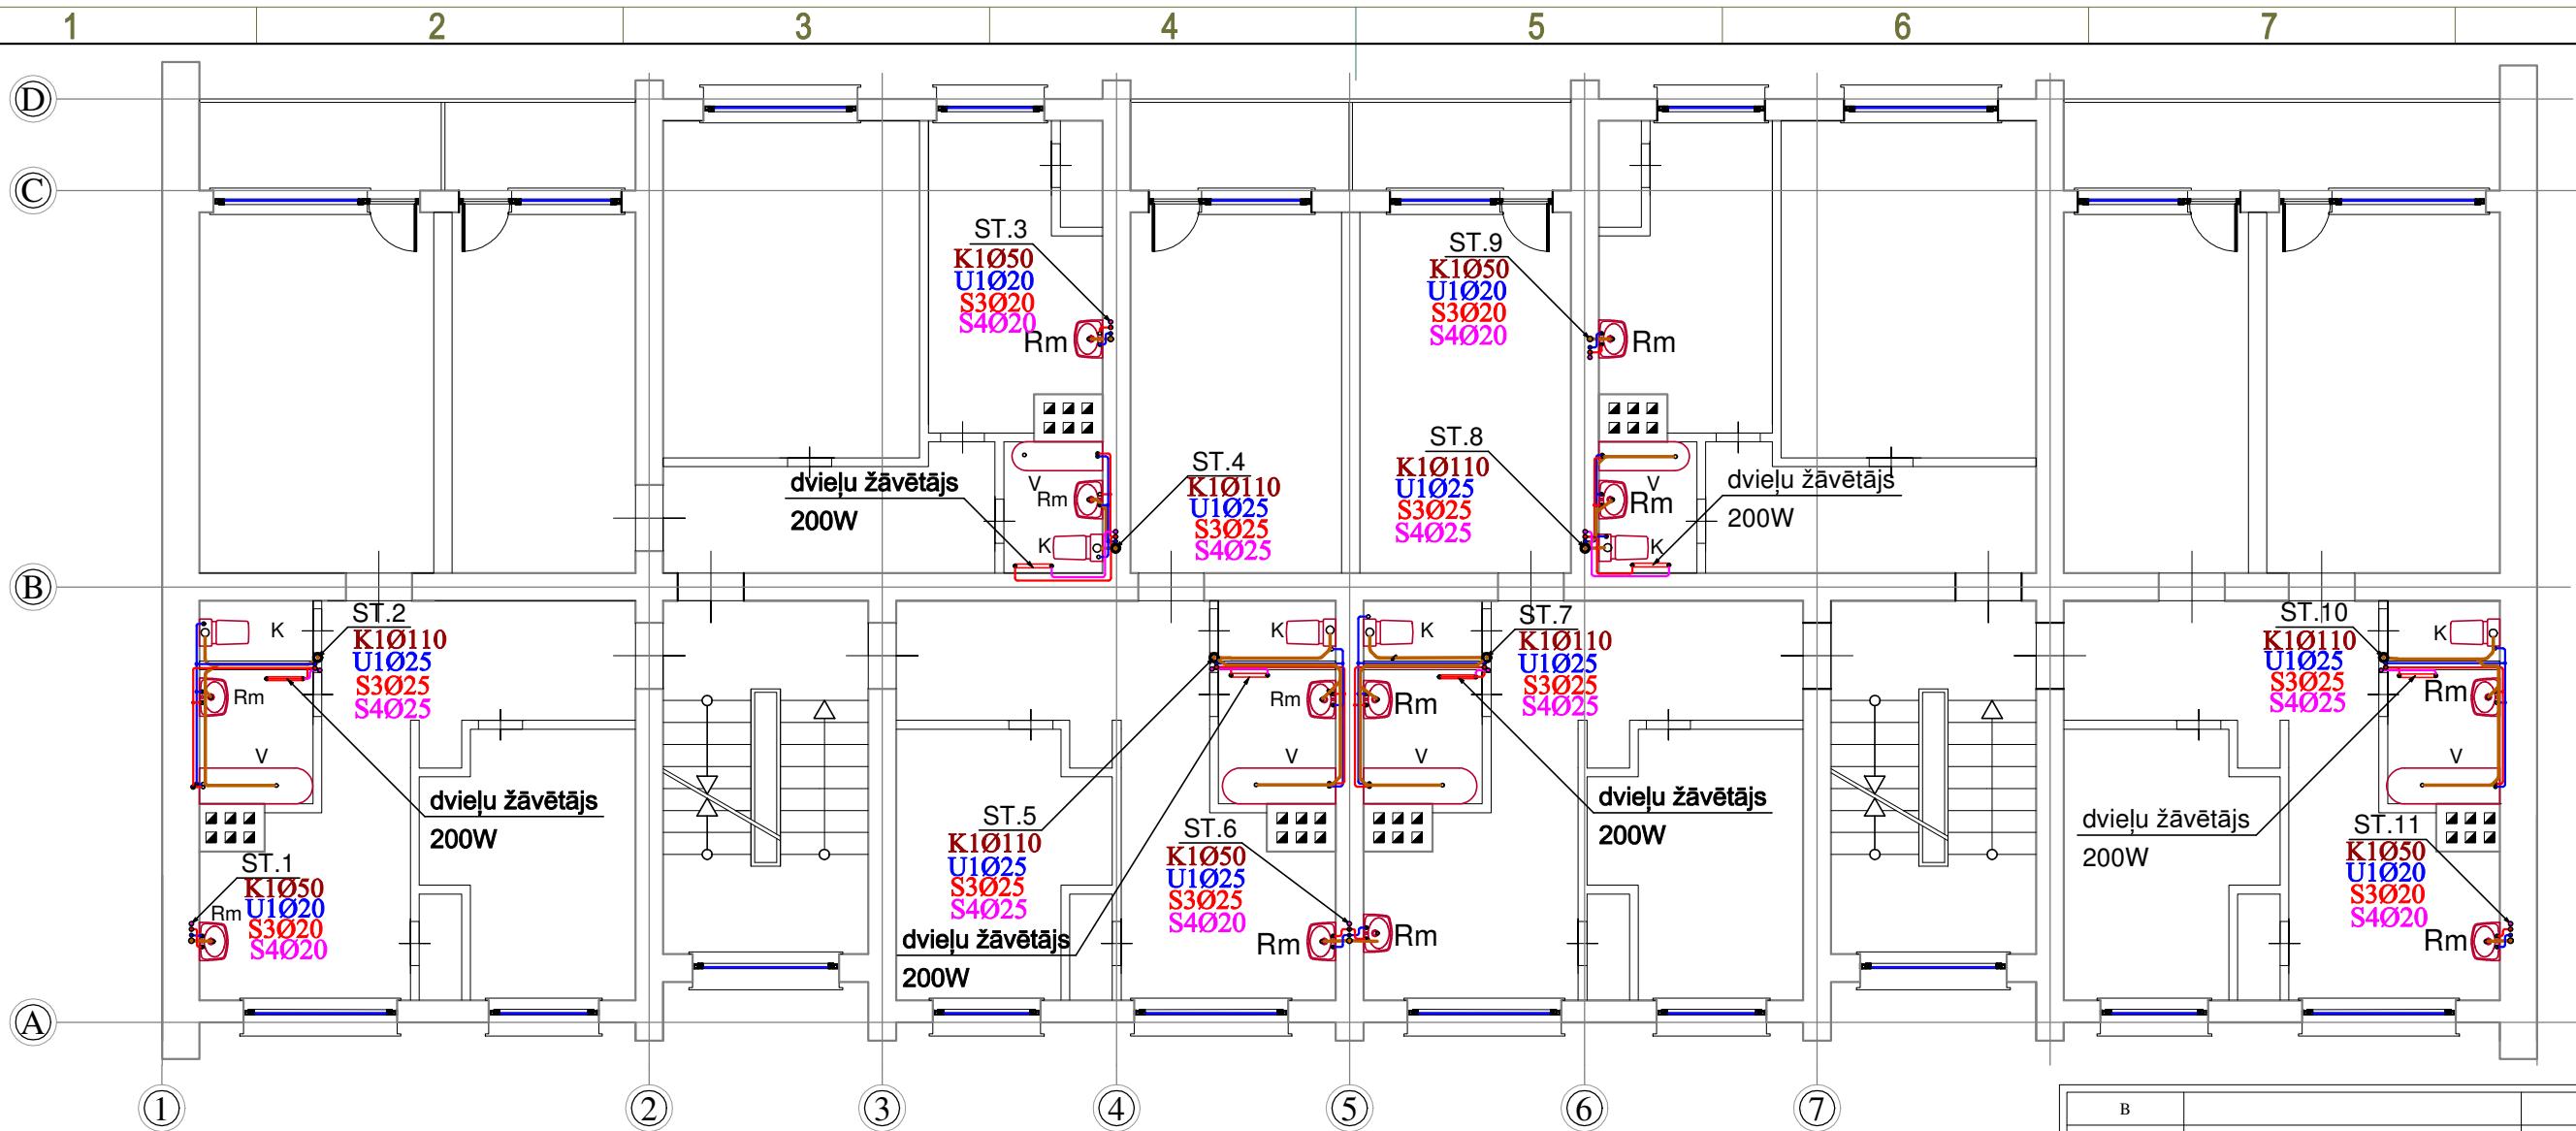

Dzīvokļu aukstā un karstā ūdens pievadu izbūves principiālā shēma

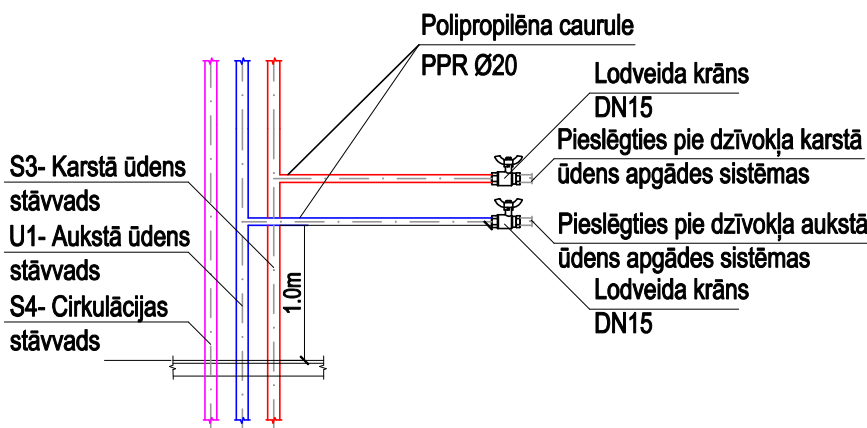


PIEZĪMES:

- Projektējamās stāvvadus paredzēts izbūvēt esošo stāvvadu vietā (esošajās komunikāciju šahtās). Izbūves vietu precizēt būvniecības laikā.
- Caurulvadiem, kuri šķērso ugunsdrošības nodalījumu norobežojošās konstrukcijas, jāparedz ugunsizsardzība, nodrošinot par vienu pakāpi zemāku ugunsizturību, nekā tā noteikta šķērsojošām konstrukcijām.
- Kanalizācijas sistēmas pagriezienus un pieslēgumus veikt ne vairāk kā 45° lenķī.
- Revīzijas paredzēt ne retāk, ka norādīts shēmās.
- Dzīvokļu aukstā un karstā ūdens ievadus izbūvēt 1.0m augstumā no grīdas. Pieslēgumu diametrs 20x3,4 mm.
- Dzīvokļu sadzīves kanalizācijas pieslēgumi stāvvadiem - Ø110mm.
- Ūdensvada caurulvadus pagrabstāvā un stāvvadus paredzēts izolēt.
- Tīklu atzīmes precizēt uz vietas darbu izpildes gaitā.

PIEŅEMTIE APZĪMĒJUMI:

St.1	Stāvvada numurs	R	Revīzija
○ — K1	Sadzīves kanalizācijas	TL	Tīrīšanas lūka
● — S3	Karstais ūdens	Rm	Roku mazgātne
● — S4	Karstā ūdens cirkulācija	K	Klozetpods
● — U1	Aukstais ūdens	V	Vanna
— Dž	Dvieļu žāvētājs	Ø25	Caurule, diametrs
⊗ NV	Noslēgventilis		

B			
A			
KODS	IZMAIŅAS	IZMAIŅAS VEICA	DATUMS
CAD RASĒJUMĀ AR ROKU VEIKTAS IZMAIŅAS IR SPĒKĀ, JA APLIECINĀTAS AR BŪVPROJEKTA VADĪTĀJA PARAKSTU			
ATBILDĪGAS PROJEKTĒTĀJS:			
SIA "Cerkazi-G"			
SIA "Cerkazi-G" Reģ. Nr.43603063747, Zirņu iela 5 k-2-110, Rīga, LV-1013			
A/S Swedbanka Konts: LV86HABA0551038093376			
PROJEKTĒTĀJS:			
SIA "JURA VOICEHOVIČA PROJEKTĒŠANAS BIROJS"			
Reģ. Nr. 43603064850, Akmeņu iela 28, Jelgava, LV-3004			
BŪVNICĪBAS IEROSINĀTĀJS:		PASŪTIUMA NR.:	
Daudzdzīvokļu dzīvojamās ēkas, Kastaņu ielā 2, Jelgavā, dzīvokļu īpašnieki, kuras uz pilnvarojuma līguma pamata pārstāv SIA "Jelgavas nekustamā īpašuma pārvalde"		1-18/62	
BŪVPROJEKTA NOSAUKUMS:		FAILA NOS.:	
DAUDZDZĪVOKĻU DZĪVOJAMĀS MĀJAS VIENKĀRŠOTĀ FASĀDES ATJAUNOŠANA.		analogi rasējuma Nr.	
OBJEKTA ADRESE:		ARHĪVA NR.:	
KASTAŅU IELA 2, JELGAVA. KADASTRA NR. 0900 008 0105 001		-	
RASEJUMA NOSAUKUMS:		STADIJA:	
ŪDENSAPGĀDE UN KANALIZĀCIJA.		APLIECINĀJUMA KARTE	
2. STĀVA PLĀNS		DATUMS:	
		28.12.2018.	
UK DAĻAS VAD.:		MEROGS:	
J. VOICEHOVIČS		1:100	
IZSTRĀDĀJA:		DAĻA	
I. GROMOVA		UK	
		LAPAS NUMURS	
		4	

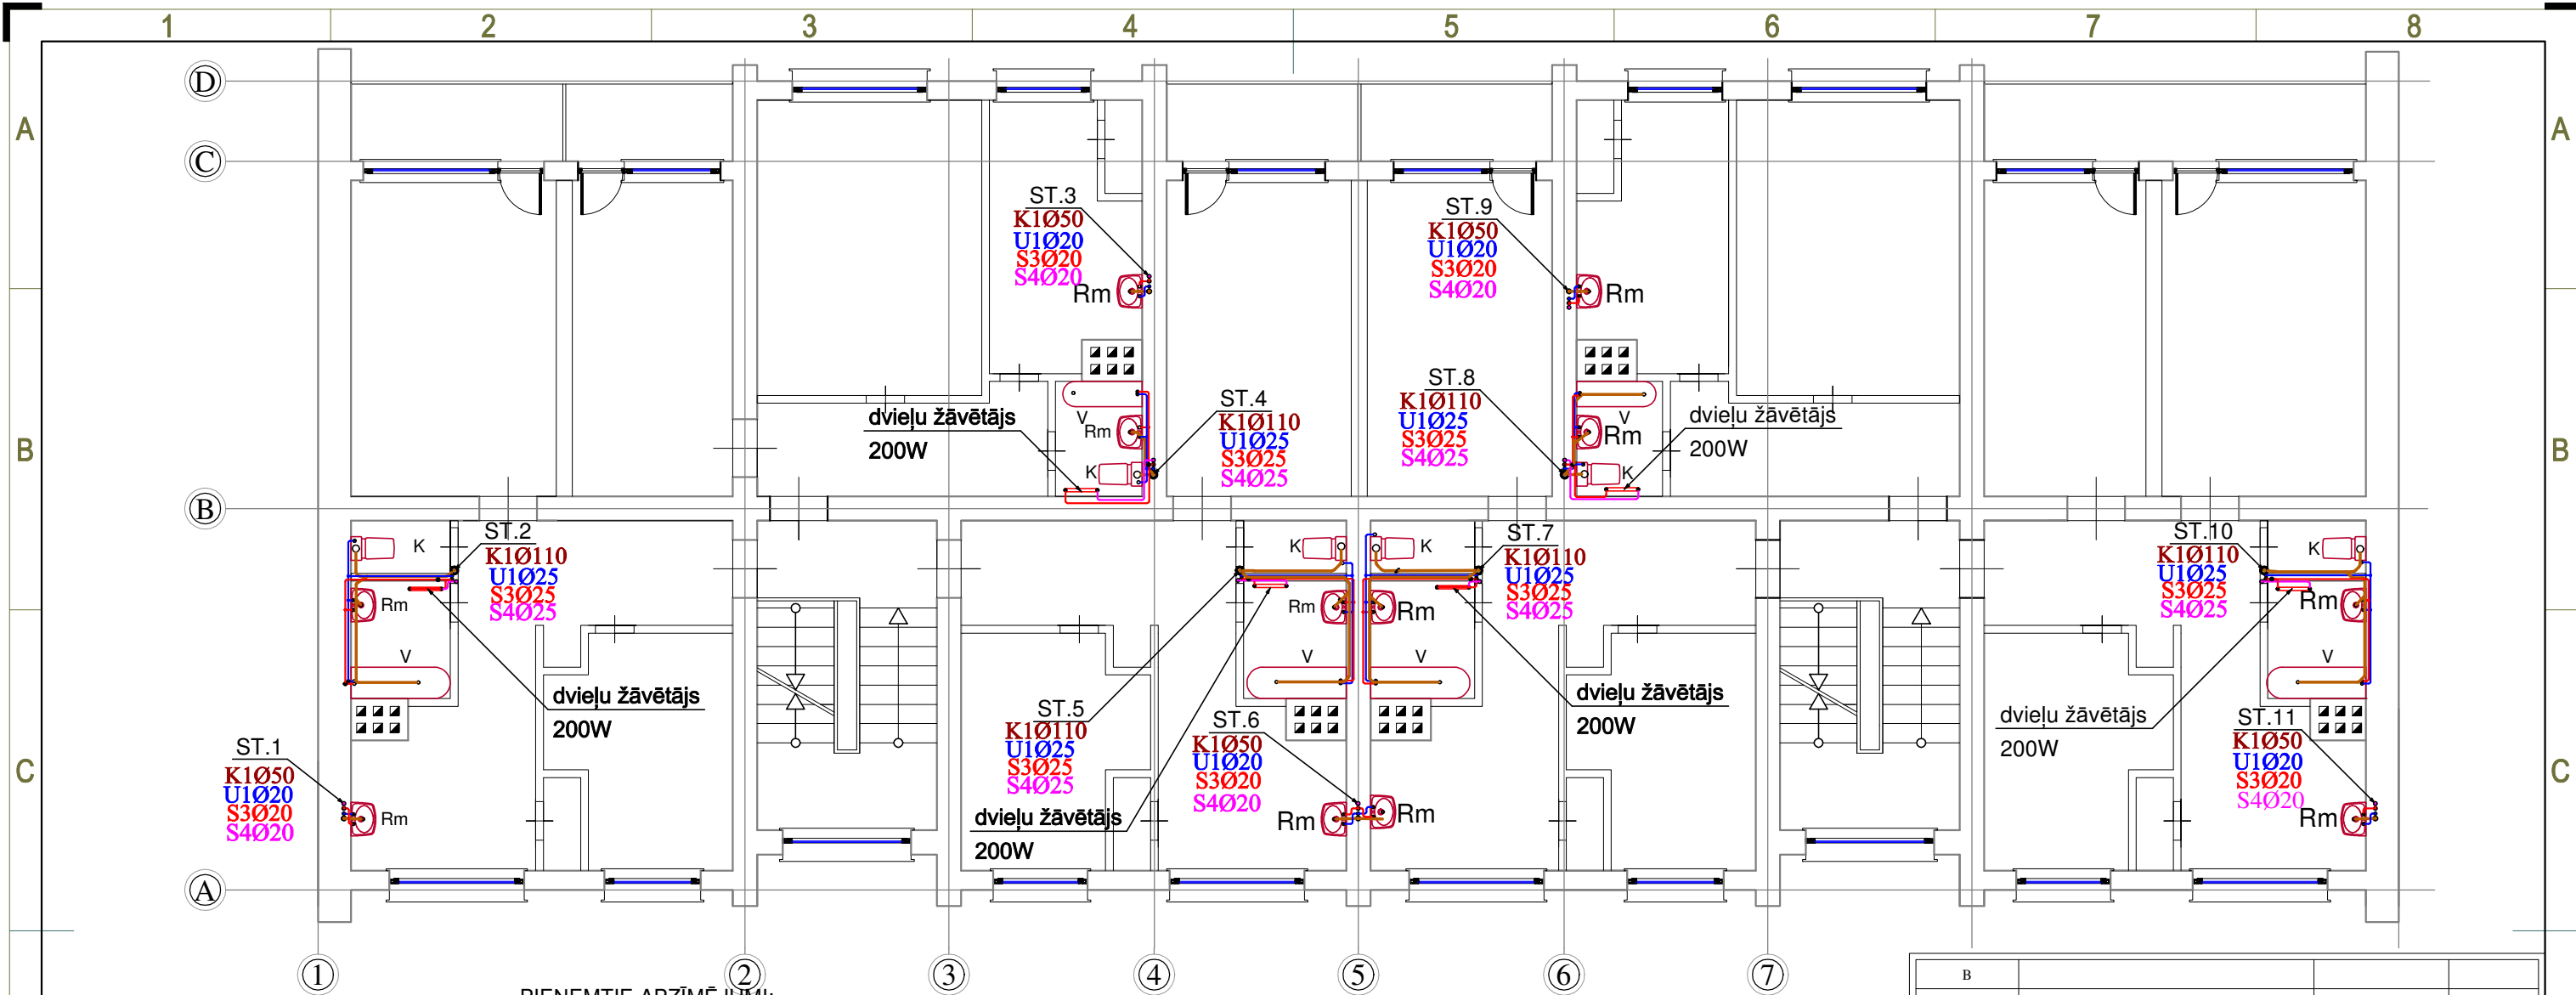


PIEŅEMTIE APZĪMĒJUMI:

St.1	Stāvvada numurs	R	Revīzija
— K1	Sadzīves kanalizācijas	TL	Tīrīšanas lūka
— S3	Karstais ūdens	Rm	Roku mazgātne
— S4	Karstā ūdens cirkulācija	K	Klozetpods
— U1	Aukstais ūdens	V	Vanna
— Dž	Dvielu žāvētājs	Ø25	Caurule,diametrs
— NV	Noslēgventilis		



PIEZĪMES:

- Projektējamās stāvvadus paredzēts izbūvēt esošo stāvvadu vietā (esošajās komunikāciju šaftās). Izbūves vietu precizēt būvniecības laikā.
- Caurulvadiem, kuri šķērso ugunsdrošības nodalījumu norobežojošās konstrukcijas, jāparedz uguns aizsardzība, nodrošinot par vienu pakāpi zemāku ugunsizturību, nekā tā noteikta šķērsojošām konstrukcijām.
- Kanalizācijas sistēmas pagriezienus un pieslēgumus veikt ne vairāk kā 45° lenķī.
- Revīzijas paredzēt ne retāk, ka norādīts shēmās.
- Dzīvokļu aukstā un karstā ūdens ievadus izbūvēt 1.0m augstumā no grīdas. Pieslēgumu diametrs 20x3,4 mm.
- Dzīvokļu sadzīves kanalizācijas pieslēgumi stāvvadiem - Ø110mm.
- Ūdensvada caurulvadu pagrabstāvā un stāvvadus paredzēts izolēt.
- Tīklu atzīmes precizēt uz vietas darbu izpildes gaitā.

3.stāva dzīvokļu aukstā un karstā ūdens
pievadu izbūves principiālā shēma

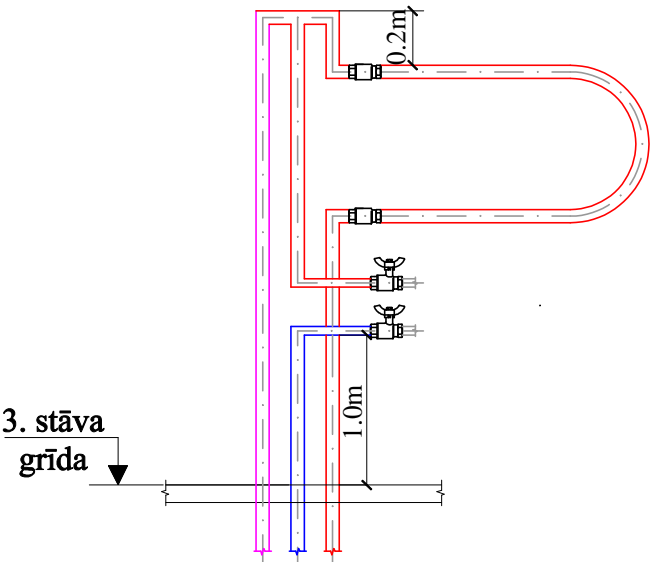

B			
A			
KODS	IZMAIŅAS	IZMAIŅAS VEICA	DATUMS
CAD RASĒJUMĀ AR ROKU VEIKTAS IZMAIŅAS IR SPĒKĀ, JA APLIECINĀTAS AR BŪVPROJEKTA VADĪTĀJA PARAKSTU			
ATBILDĪGAS PROJEKTĒTĀJS:			
SIA "Cerkazi-G"			
SIA "Cerkazi-G" Reģ. Nr.43603063747, Zirņu iela 5 k-2-110, Rīga, LV-1013 A/S Swedbanka Konts: LV86HABA0551038093376			
PROJEKTĒTĀJS:			
SIA "JURA VOICEHOVIČA PROJEKTĒŠANAS BIROJS"			
Reģ. Nr. 43603064850, Akmeņu iela 28, Jelgava, LV-3004			
BŪVNICĪBAS IEROSINĀTĀJS:		PASŪTUMA NR.:	
Daudzdzīvokļu dzīvojamās ēkas, Kastaņu ielā 2, Jelgavā, dzīvokļu īpašnieki, kurus uz pilnvarojuma līguma pamata pārstāv SIA "Jelgavas nekustamā īpašuma pārvalde"		1-18/62	
BŪVPROJEKTA NOSAUKUMS:		FAILA NOS.:	
DAUDZDZĪVOKĻU DZĪVOJAMĀS MĀJAS VIENKĀRŠOTĀ FASĀDES ATJAUNOŠANA.		analogi rasējuma Nr.	
OBJEKTA ADRESE:		ARHĪVA NR.:	
KASTAŅU IELA 2, JELGAVA. KADAŠTRA NR. 0900 008 0105 001		-	
RASEJUMA NOSAUKUMS:		STADIJA:	
ŪDENSAPGĀDE UN KANALIZĀCIJA.		APLIECINĀJUMA KARTE	
3. STĀVA PLĀNS		DATUMS:	
UK DAĻAS VAD.:		28.12.2018.	
IZSTRĀDĀJA:		1:100	
I. GROMOVA		DAĻA	
		UK	
		LAPAS NUMURS	
		5	

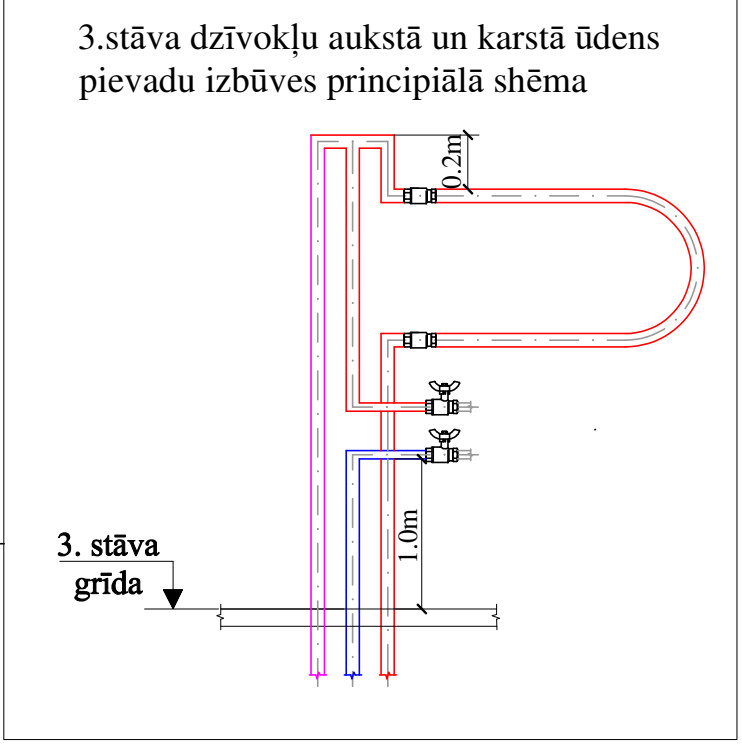
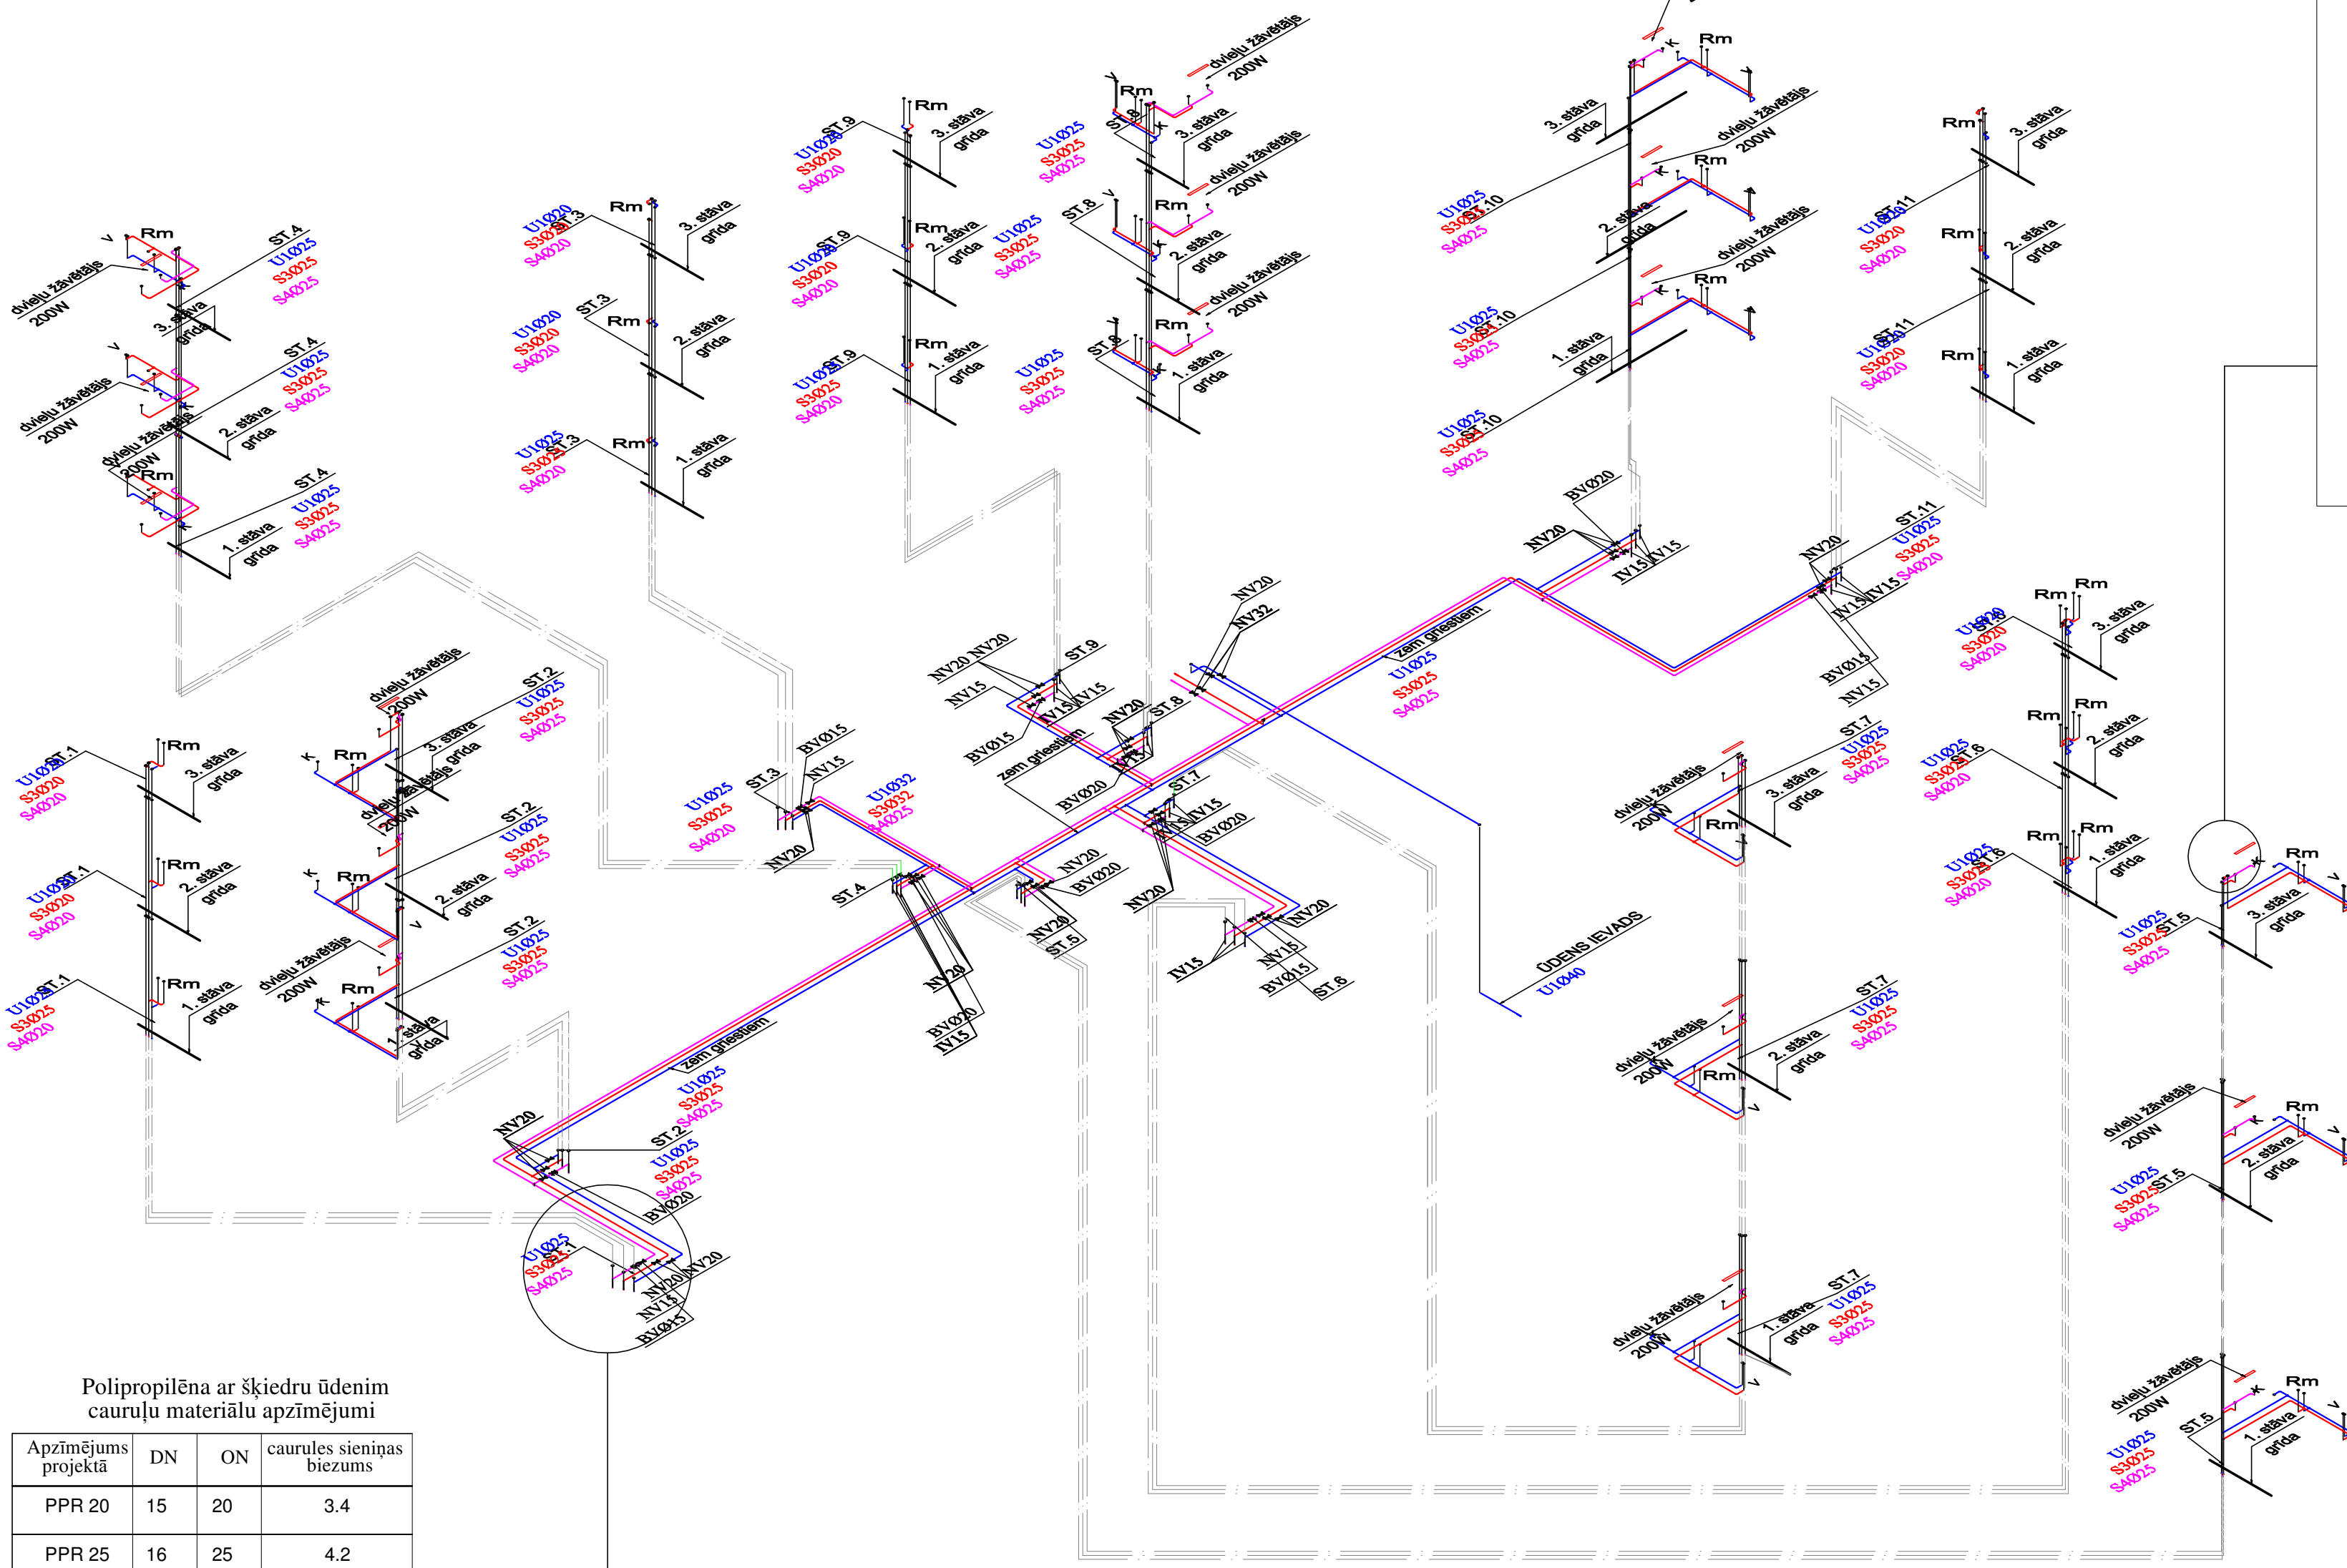


PIENĒMTIE APZĪMĒJUMI:	
St.1	Stāvvada numurs
— S3	Karstais ūdens
— S4	Karstā ūdens cirkulācija
— U1	Aukstais ūdens
DŽ	Dvielu žāvētājs
NV	Noslēgventilis
BV	Balansēšanas vārsts
Ø25	Caurule, diametrs
Rm	Roku mazgātne
K	Klozetpods
V	Vanna

Polipropilēna ar šķiedru ūdenim cauruļu materiālu apzīmējumi

Apzīmējums projektā	DN	ON	caurules sienas biezums
PPR 20	15	20	3.4
PPR 25	16	25	4.2
PPR 32	20	32	5.4
PPR 40	25	40	6.7
PPR 50	32	50	8.3
PPR 63	40	62	10.5

- PIEZĪMES:
1. Projektējamos stāvvadus paredzēts izbūvēt esošo stāvvadu vietā (esošajās komunikāciju šaftās). Izbūves vietu precizēt būvniecības laikā.
 2. Caurulvadiem, kuri šķērso ugunsdrošības nodalījumu norobežojošās konstrukcijas, jāparedz ugunsizsardzība, nodrošinot par vienu pakāpi zemāku ugunsizturību, nekā tā noteikta šķērsojošām konstrukcijām.
 3. Dzīvokļu aukstā un karstā ūdens ievadus izbūvēt 1.0m augstumā no grīdas. Pieslēgumu diametrs 20x3,4 mm.
 4. Ūdensvada caurulvadus pagrabstāvā un stāvvadus paredzēts izolēt.
 5. Tiklu atzīmes precizēt uz vietas darbu izpildes gaitā.

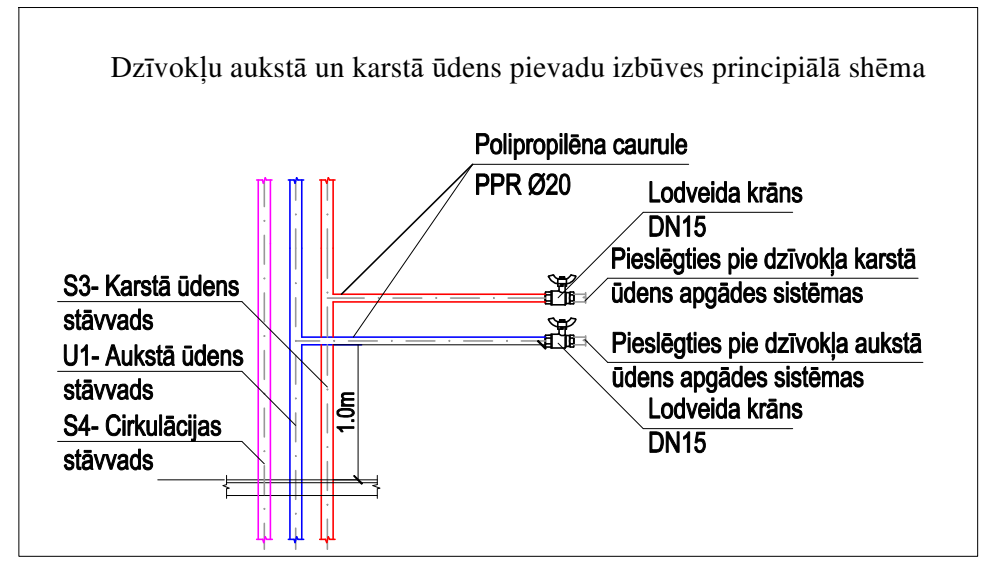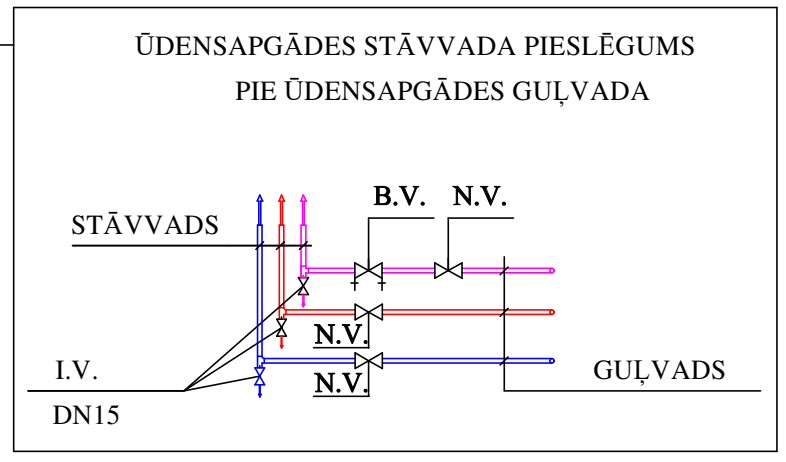

B			
A			
KODS	IZMAINĀS	IZMAINĀS VEICA	DATUMS
CAD RAŠĒJUMĀ AR ROKU VEIKTAS IZMAINĀS IR SPĒKĀ, JA APLIECINĀTAS AR BŪVPROJEKTA VADĪTĀJA PARAKSTU			
ATBILDĪGAS PROJEKTĒTĀJS:			
SIA "Cerkazi-G"			
SIA "Cerkazi-G" Reģ. Nr.43603063747, Zirņu iela 5 k-2-110, Rīga, LV-1013 A/S Swedbanka Konts: LV86HABA0551038093376			
PROJEKTĒTĀJS:			
SIA "JURA VOICEHOVIČA PROJEKTĒŠANAS BIROJS"			
Reģ. Nr. 43603064850, Akmeņu iela 28, Jelgava, LV-3004			
BŪVNĪCĪBAS ĪRĒŠANĀTĀJS:	PASŪTĪTUMA NR.:		
Daudzdzīvokļu dzīvojamās ēkas, Kastāņu ielā 2, Jelgavā, dzīvokļu īpašnieki, kurus uz pilnvarojuma līguma pamata pārstāv SIA "Jelgavas nekustamā īpašuma pārvalde"	1-18/62		
BŪVPROJEKTA NOSAUKUMS:	FAIĻA NOS.:		
DAUDZDZĪVOKĻU DZĪVOJAMĀS MĀJAS VIENKĀRŠOTĀ FASĀDES ATJAUNOŠANA.	analogi rasējuma Nr.		
OBJEKTA ADRESĒ:	STADIJA:		
KASTĀŅU IELA 2, JELGAVA, KADASTRA NR. 0900 008 0105 001	APLIECINĀJUMA KARTE		
RASĒJUMA NOSAUKUMS:	DATUMS:		
	28.12.2018.		
ŪDENSAPGĀDES SHĒMA		MĒROGS:	1:100
UK DAĻAS VAD.:	J. VOICEHOVIČS	28.12.2018	DALA
IZSTRĀDĀJĀJA:	I. GROMOVA	28.12.2018	LAPAS NUMURS
			UK 6

53

ŪK sadaļas iekārtu, konstrukciju un materiālu kopsavilkums.

Apkure

Nr.	Nosaukums, aprīkojums	DN	Izmēri, modelis	Materiāls	Daudzums	Mērvienība
1	Vecās sistēmas demontāža				1	objekts
	Ūdensapgādes stāvvadi					
1	PPR caurule ar šķiedru ūdenim		20x3.4	PPR	260	m
2	PPR caurule ar šķiedru ūdenim		32x5.4	PPR	210	m
3	PPR līkums 90° ar šķiedru ūdenim		20	PPR	265	gab
4	PPR līkums 90° ar šķiedru ūdenim		25	PPR	215	gab
5	PPR T-gabals 90° ar šķiedru ūdenim		20/20	PPR	51	gab
6	PPR T-gabals 90° ar šķiedru ūdenim		20/20/25	PPR	15	gab
7	PPR T-gabals 90° ar šķiedru ūdenim		25/25/20	PPR	23	gab
8	PPR x-gabals 90° ar šķiedru ūdenim		25/25	PPR	42	gab
9	PPR T-gabals 90° ar šķiedru ūdenim		25/25/20/20	PPR	4	gab
10	Lodveida ventilis t=110°; P=8 bar		DN15	Fe	36	gab
11	Dvieļu žāvētājs ar stiprinājumiem un savienošajiem veidgabaliem		U 25-500-700		18	kompl.
12	Kaučuka izolācija-pretkondensāta aukstam ūdenim		22/9mm	K-FLEX EC	260	m
13	Kaučuka izolācija-pretkondensāta aukstam ūdenim		35/9mm	K-FLEX EC	210	m
14	Pievienojums dzīvokļa ūdensapgādei				1	kompl.
	Kanalizācijas stāvvads					
1	Kanalizācijas caurule		DN110	PP	75	m
2	Kanalizācijas caurule		DN50	PP	110	m
3	Līkums 45°		DN110	PP	30	gab
4	Līkums 45°		DN50	PP	78	gab
5	Trejšgabals 45°		DN110	PP	12	gab
6	Trejšgabals 45°		DN50	PP	12	gab
7	Trejšgabals 45°		DN110/50	PP	27	gab
8	Pievienojums dzīvokļa kanalizācijai			PP	18	gab
9	Revīzija		DN50	PP	10	gab
10	Revīzija		DN110	PP	12	gab
	Objekta nosaukums:			DAUDZDZĪVOKĻU DZĪVOJAMAS MĀJAS VIENKĀRŠOTĀ FASĀDES ATJAUNOŠANA KASTAŅU IELA 2, JELGAVA.		
Izstrādāja:			I. Gromova			

Nr.	Nosaukums, aprīkojums	DN	Izmēri, modelis	Materiāls	Daudzums	Mērvienība
Pārbaudīja:			J. Voicehovičs	KADASTRA NR. 0900 008 0105 001		
				KADASTRA NR. 0900 008 0106 001		
Projekta stadij: Apiecinājumu karte			Marka ŪK.IS	Lapa	Lapu sk.	
Iekārtu un materiālu kopsavilkums				1	4	
11	Alucoat izolācija trokšņa slāpēšanai		54/30	PAROC	75	m
12	Alucoat izolācija trokšņa slāpēšanai		114/30	PAROC	110	m
Ūdensapgādes gulvads						
1	PPR caurule ar šķiedru ūdenim	20	32x5.4	PPR	32	m
2	PPR caurule ar šķiedru ūdenim	25	40x6.7	PPR	170	m
3	PPR caurule ar šķiedru ūdenim	32	50x8.3	PPR	12	m
4	PPR caurule ar šķiedru ūdenim	40	63x10.5	PPR	27	m
5	PPR līkums 90° ar šķiedru ūdenim	20	32	PPR	5	gab
6	PPR līkums 90° ar šķiedru ūdenim	25	40	PPR	19	gab
7	PPR līkums 90° ar šķiedru ūdenim	40	63	PPR	6	gab
8	PPR T-gabals 90° ar šķiedru ūdenim	20/20	32/32/32	PPR	5	gab
9	PPR T-gabals 90° ar šķiedru ūdenim	25/25	40/40/40	PPR	46	gab
10	PPR T-gabals 90° ar šķiedru ūdenim	32/32/25	50/50/40	PPR	6	gab
11	PPR T-gabals 90° ar šķiedru ūdenim	32/32	50/50/50	PPR	1	gab
12	PPR T-gabals 90° ar šķiedru ūdenim	40/40/25	63/63/40	PPR	2	gab
13	PPR T-gabals 90° ar šķiedru ūdenim	40/40/32	63/63/50	PPR	1	gab
14	PPR T-gabals 90° ar šķiedru ūdenim	40/40	63/63	PPR	2	gab
15	Balansēšanas ventīlis t=110°; P=8 bar		DN15		5	gab
16	Balansēšanas ventīlis t=110°; P=8 bar		DN20		6	gab
17	Lodveida ventīlis t=110°; P=8 bar		DN15		38	gab
18	Lodveida ventīlis t=110°; P=8 bar		DN20		29	gab
19	Lodveida ventīlis t=110°; P=8 bar		32		3	gab
20	Gala vāks izlaidēm		Dn15		33	gab

Nr.	Nosaukums, aprīkojums	DN	Izmēri, modelis	Materiāls	Daudzums	Mērvienība
21	Akmensvates izolācijas čaula, ar alum. atstarojošo slāni; b=50mm		Siltumizol. čaula PAROC Hvac Section AluCoat T 35/50	Paroc ($\lambda_D=0,045$ W/m*K)	32	m
22	Akmensvates izolācijas čaula, ar alum. atstarojošo slāni; b=50mm		Siltumizol. čaula PAROC Hvac Section AluCoat T 42/50	Paroc ($\lambda_D=0,045$ W/m*K)	170	m
23	Akmensvates izolācijas čaula, ar alum. atstarojošo slāni; b=50mm		Siltumizol. čaula PAROC Hvac Section AluCoat T 54/50	Paroc ($\lambda_D=0,045$ W/m*K)	12	m
24	Akmensvates izolācijas čaula, ar alum. atstarojošo slāni; b=50mm		Siltumizol. čaula PAROC Hvac Section AluCoat T 64/50	Paroc ($\lambda_D=0,045$ W/m*K)	27	m
25	Kaučuka izolācija- pretkondensāta aukstam ūdenim		34/9mm	K-FLEX EC	1	m
26	Kaučuka izolācija- pretkondensāta aukstam ūdenim		42/9mm	K-FLEX EC	60	m
27	Kaučuka izolācija- pretkondensāta aukstam ūdenim		54/9mm	K-FLEX EC	6	m
28	Kaučuka izolācija- pretkondensāta aukstam ūdenim		63/9mm	K-FLEX EC	22	m
29	Kanalizācijas gulvads					
30	Kanalizācijas caurule		DN110	PP	31	m
31	Kanalizācijas caurule		DN50	PP	48	m
32	Trejgabals		110/110/50	PP	5	gab
33	Trejgabals		110/110	PP	6	gab
34	Trejgabals		50/50	PP	4	gab
35	Likums		DN110	PP	19	gab
36	Likums		DN50	PP	18	gab
37	Pievienojums stāvvadiem		DN110/ DN50	PP	11	gab
38	Revīzija, tīrīšanas lūka ar gala vāku		DN110	PP	12	gab
39	Revīzija, tīrīšanas lūka ar gala vāku		DN50	PP	10	gab
40	Kanalizācijas izvads, pievienojums akai, rakšanas darbi izvadu nomaiņai, aizsargčaulas (akai, šķērsojot ēkas pamatni)				1	izvadi
	Citi materiāli un darbi					
1	Kompensātori				1	kompl.
2	Nekustīgie balsti				1	kompl.

Nr.	Nosaukums, aprīkojums	DN	Izmēri, modelis	Materiāls	Daudzums	Mērvienība
3	Stiprinājumi un palīgmateriāli				1	kompl.
4	Montāžas komplekts				1	kompl.
5	Ūdensapgādes sistēmas hidrauliskās pārbaude un sistēmas skalošana , balansēšana un balansēšanas aktu sastādīšana				1	kompl.
6	Stāvvadu šahtu atvēršana, aizvēršana, špaktelēšana (stāvvadam jābūt aizvērtam līdz baltajai apdarei)				18	kompl.
7	Pārsegumu šķērsošanas vietas uzlabošana (špaktelēšana, krāsošana) un ugunsdrošās manžetes uzstādīšana kanalizācijas stāvvadiem				72	vietas
8	Ūdens sistēmas palaišanu un ieregulēšanu				1	objekts
9	Armatūras marķēšana				1	objekts
10	Pieslēgums KU siltummainim				1	objekts
11	Pieslēgums ūdens ievadam				1	objekts

Izstrādāja:

I. Gromova

Pārbaudīja:

J. Voicehovičs

28.12.2018.

Specifikācijā iekļauti objekta visi cauruļvadi. Maināmie materiāli jāprecizē pirms montāžas.

Apdrošinājuma ņēmējs
Nosaukums/ vārds, uzvārds: CERKAZI-G, SIA
Reģ.Nr./personas kods: 43603063747 Tālrunis: NAV DATU epasts:
Adrese: ZIRŅU IELA 5K-2 DZ. 110, RĪGA LV-1013, LATVIJA

Apdrošinātais
Nosaukums/ vārds, uzvārds: Saskaņā ar pievienoto sarakstu 2. polises lapā
Reģ.Nr./personas kods: Tālrunis: epasts:
Adrese:

Apdrošinātā darbība Būvuzraudzība, projektēšana, būvdarbu vadīšana, būvprojektu ekspertīze, ekspertīze.

Apdrošināšanas teritorija Latvijas Republika
Atlīdzināmie zaudējumi Trešajai personai (t.sk. citiem būvniecības dalībniekiem), atbilstoši noteikumiem, tiek atlīdzināts personai nodarīts kaitējums, mantai nodarīts zaudējums, izrietošs finansiāls zaudējums, finansiāls zaudējums (t.sk.par jau uzcelta objekta vai tā daļas pārbūvi), izdevumi par kaitējumu videi, kā arī tiesāšanās izdevumi. Apdrošināšanas līgums noslēgts saskaņā ar Ministru kabineta noteikumiem Nr.502 „Noteikumi par būvspeciālistu un būvdarbu veicēju civiltiesiskās atbildības obligāto apdrošināšanu”

Kopējais atbildības limits	EUR	300000.00
Atbildības limits vienam apdrošināšanas gadījumam	EUR	150000.00
Pašrisks	EUR	500.00
Prēmija	EUR	370.00

Līguma sastāvdaļas Pieteikums
Polise
ERGO Profesionālās civiltiesiskās atbildības apdrošināšanas noteikumi PROF 05-2018 un ERGO Sevišķie noteikumi būvspeciālistu profesionālās darbības civiltiesiskās atbildības apdrošināšanai B SN 05-2018

Īpašās vienošanās
Kā līdzapdrošinātās personas apdrošināšanas līgumā iekļauti visi Apdrošināto personu apakšuzņēmēji.

Līguma darbības periods	No	06.07.2018.	plkst. 00:00	Līdz	05.07.2019.	plkst. 24:00
Apdrošināšanas prēmija kopā	370,00 EUR					
Maksājumi (summa apmaksai, apmaksas termiņš)						
1.Maksājums	370,00 EUR	11.07.2018	2.Maksājums			
3.Maksājums	4.Maksājums					
5.Maksājums						

Apdrošinājuma ņēmējs ar šī līguma apmaksu apliecina, ka: ir iepazinies ar pirms līguma noslēgšanas informāciju, kura atrodama www.ergo.lv/pirmsliguma; sniegtā informācija ir pilnīga un patiesa; piekrīt apdrošināšanas līguma noslēgšanai; piekrīt saņemt informāciju (piem., atgādinājumus, paziņojumus, rēķinus) no apdrošinātāja ar distances saziņas līdzekļa palīdzību (t.sk. elektroniskā pastā un/vai īsziņas veidā uz mobilo tālruni).
Apdrošināšanas līguma darbības ietvaros par derīgiem tiek uzskatīti elektroniski sagatavotās apdrošināšanas polises un rēķini bez zīmoga un paraksta.
Rīga, 04.07.2018

Apdrošinātāja pārstāvis:
NORMUNDS ŠULCS

Apdrošinājuma ņēmēja pārstāvis:
CERKAZI-G, SIA

Apdrošināto personu saraksts

Apdrošinātās personas

1. Jānis Graudulis, p.k. 061276-12651,
sert. nr.: 20-4694, derīgs līdz: 16.09.2019;
sert. nr.: 6-00045, beztermiņa;
sert. nr.: 5-01865, beztermiņa;
sert. nr.: 3-01286, beztermiņa.
2. Uģis Bāliņš, p.k. 170681-11876,
sert. nr.: 4-02236, beztermiņa;
sert. nr.: 5-01647, beztermiņa.
3. Olga Osadčuka, p.k. 270589-10008, sert. nr. 4-02257, beztermiņa.
4. Mārtiņš Prīsis, personas kods: 220580-11288
Sert. Nr. 20-7703, izdots 13.08.2014, derīgs līdz 12.08.2019

Apdrošināto personu saraksts ir šī apdrošināšanas līguma Nr. 610 041973 neatņemama sastāvdaļa

Apdrošinātāja pārstāvis:
NORMUNDS ŠULCS

Apdrošinājumaņēmēja pārstāvis:
CERKAZI-G, SIA

LĪGUMS Nr. 2-18/2-1
Par projektēšanas darbu pakalpojumu sniegšanu

Rīga

29.06.2018.

SIA "Cerkazi - G", Reģ. Nr. 43603063747, Zirņu iela 5k-2-110, Rīga, prokūrista Jāņa Grauduļa personā, kurš rīkojas uz 2015. gada 26. oktobra prokūras Nr.1/15 pamata, turpmāk tekstā saukts "Pasūtītājs", no vienas puses, un

SIA "Jura Voicehoviča projektēšanas birojs", Reģ. Nr. 43603064850, Akmeņu iela 28, Jelgava, LV-3004, tās valdes locekļa Jura Voicehoviča personā, kas darbojas uz statūtu pamata, turpmāk tekstā „Izpildītājs”, no otras puses, abas kopā un katra atsevišķi turpmāk tekstā "Puses" vai "Līgumslēdzējpusēs", noslēdza šādu līgumu.

1. Līguma priekšmets

1.1. Saskaņā ar šo Līgumu (turpmāk tekstā „Līgums”) Izpildītājs piekrīt un apņemas saskaņā ar Pasūtītāja mutiski dotu uzdevumu, savlaicīgi, augstā kvalitātē veikt projektēšanas darbu pakalpojumus ŪK; ŪKT daļām un sniegt konsultācijas pasūtījām šo sadaļu projektu sakarā.

2. Pušu tiesības un pienākumi

2.1. Izpildītājs apliecina, ka tam ir minēto projektu izstrādei nepieciešamās zināšanas, pieredze un formālās atļaujas veikt darbus šī Līguma ietvaros.

2.2. Pasūtītājam ir tiesības atteikties pieņemt Darbus, ja Izpildītājs Darbus izpildījis nekvalitatīvi vai neizpildījis pilnā apjomā, vai neizpildījis citu Līguma saistību.

2.3. Pasūtītājs samaksā Izpildītājam atlīdzību par padarīto darbu šajā līgumā noteiktajā termiņā, kārtībā un apmēros.

2.4. Puses apņemas piedalīties iknedēļas sapulcēs, ja nepieciešams, kur precizējami veicamie Darbi

3. Termiņi

3.1. Līgums tiek noslēgts uz nenoteiktu laiku.

3.2. Izpildītājs apņemas katru atsevišķo darbu veikt termiņā, par kuru puses mutiski vienojušās.

4. Cena un maksājuma nosacījumi

4.1. Apmaksa par veiktajiem Darbiem tiek veikta 10 (desmit) dienu laikā pēc tehniskā projekta saskaņošanas un atbilstoši iesniegtam rēķinam.

4.2. Apmaksa par veiktajiem Darbiem tiek aprēķināta izejot no patērēto darba stundu skaita, konkrētam projektam. Vienas darba stundas likme ir 40.00 EUR (četrdesmit eiro, 00 centi) plus PVN. Patērēto darba stundu skaits un samaksas summas tiek apstiprinātas uz abpusēji parakstīta pieņemšanas – nodošanas akta. Izpildītājs sagatavo rēķinu pamatojoties uz pieņemšanas- nodošanas akta pamata.

4.3. Ja darbu izpildes laikā Izpildītājam tiek uzdoti papildu darbi, Puses var vienoties par apmaksas apmēra izmaiņām konkrētajā mēnesī.

5. Izmaiņas. Visas izmaiņas, kas groza šī līguma nosacījumus, tai skaitā darbu izpildes termiņus vai Cenu, ir jānoformē rakstiski, kas pēc to abpusējas parakstīšanas kļūst par šī līguma neatņemamu sastāvdaļu.

6. Komunikācija

6.1. Darbu apjomu un kvalitātes nosacījumi tiek precizēti pirms katra konkrētā darba uzsākšanas.

6.2. Ikdienas komunikācija tiek veikta interneta vidē, izmantojot telekomunikāciju pakalpojumus vai ja nepieciešams, organizējot darba sapulces, par ko vienu dienu iepriekš veicams paziņojums abām līgumslēdzēju pusēm.

7. Nodokļi, nodevas. Jebkuri nodokļi, reģistrāciju apmaksas, nodevas, sociālās nodrošināšanas maksājumi vai arī saistības, kas uzliktas Izpildītājam vai tā darbiniekiem, kas attiecas uz šī līguma darbiem, šai sakarā jānomaksā Izpildītājam.

8. Līguma attiecību pārtraukšana.


- 8.1. Ja viena vai otra līgumslēdzēja puse pilnīgi vai daļēji nevar izpildīt savas saistības tādu apstākļu dēļ, kurus izraisījušas jebkāda veida dabas stihijas, militāras akcijas, blokādes vai citi nepārvaramas varas apstākļi, jebkurai Pusei ir tiesības lauzt šo līgumu, par to rakstiski paziņojot otrajai pusei.
- 8.2. Ja Izpildītājs neievēro termiņus, neizpilda kādu no šī līguma prasībām vai Pasūtītāja norādījumiem, kas saistīti ar Darba izpildi, neievēro noteiktās kvalitātes prasības Pasūtītājs ir tiesīgs pārtraukt šī līguma darbību vismaz piecas darba dienas par to iepriekš, informējot Izpildītāju.
- 8.3. Ja Pasūtītājs izvirza nepamatotas un neizpildāmas prasības Darbu izpildei, Izpildītājs ir tiesīgs pārtraukt šī līguma darbību vismaz piecas darba dienas par to iepriekš informējot Pasūtītāju.
- 8.4. Šis līgums var tikt izbeigts pirms termiņa arī saskaņā ar abpusēju rakstisku vienošanos.


9. Citi noteikumi

- 9.1. Visi šī līguma un tā pielikumu noteikumi atzīstami par konfidencialiem. Izpildītājs nav tiesīgs izpaust jebkurai trešajai personai šī līguma un tā pielikumu noteikumus, kā arī citu informāciju, kas tam kļuvusi zināma vai tikusi sagatavota sakarā ar šī līguma noslēgšanu un izpildi, izņemot likumā paredzētos gadījumus.
- 9.2. Jebkurš strīds, kas izriet no šī līguma vai ar to sakarā, ieskaitot jautājumus par tā pastāvēšanu, derīgumu vai izbeigšanu, ir jārisina saskaņā ar Latvijas Republikas likumdošanu un, bet nepanākot vienošanos - LR likumdošanā noteiktajā kārtībā.
- 9.3. Šis līgums ir sagatavots un parakstīts divos autentiskos eksemplāros latviešu valodā pa vienam katrai līgumslēdzējai pusei.

10. Pušu rekvizīti un paraksti:

Pasūtītājs:	Izpildītājs:
SIA "Cerkazi-G"	SIA "Jura Voicehoviča projektēšanas birojs"
Reģ. Nr. 43603063747	Reģ. Nr. 43603064850
Zirņu ielā 5k-2-110, Rīgā, LV-1013	Akmeņu iela 28, Jelgava, LV-3004
Tālr. +371 26133433	Tālr. +371 29 47 22 56
A/S „Swedbanka”	A/S „Swedbanka”
LV86HABA0551038093376	LV29 HABA 0551 0385 46810
Prokūrists Jānis Graudulis	Valdes loceklis Juris Voicehovičs

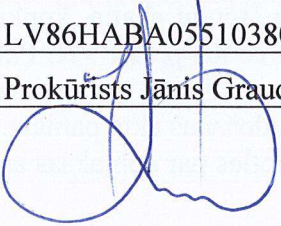
J. Graudulis

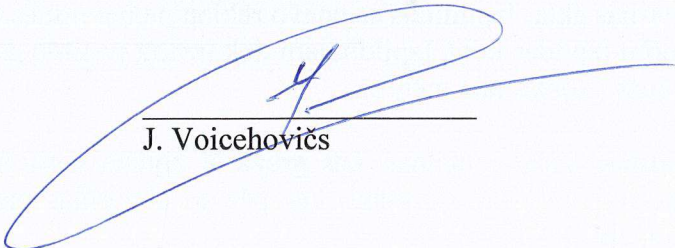
J. Voicehovičs

Līguma darbības periods

No **29.10.2018** plkst. 00:00 līdz **28.10.2019** plkst. 23:59

Noslēgšanas datums: 26.10.2018

Retroaktīvais datums: **24.10.2014**

Pagarinātais zaudējumu pieteikšanas periods: **36** mēneši

Apdrošinājuma ņēmējs

Nosaukums: **Jura Voicehoviča projektēšanas birojs, SIA**

Reģ. Nr.: **43603064850**

Adrese: **Akmeņu iela 28, Jelgava, LV-3004**

Apmaksas nosacījumi

Kopējā prēmija: 413.61 EUR (Četri simti trīspadsmit euro un 61 cents)

Maksājums:	1	2	3	4
Apmaksas termiņš:	06.11.2018	29.01.2019	29.04.2019	29.07.2019
Summa apmaksai:	103.40 EUR	103.40 EUR	103.40 EUR	103.41 EUR

Bankas rekvizīti:	AS Luminor Bank (DNB)	LV93RIK00002013051362
	AS Luminor Bank (Nordea)	LV90NDEA0000084846772
	AS SEB Banka	LV60UNLA0050002300708
	AS Swedbank	LV13HABA0551008461190
	AS Citadele banka	LV03PARX0000231821015
	VAS Latvijas Pasts	LV38LPNS0001001855899

Veicot apmaksu, maksājuma uzdevumā jānorāda polises vai rēķina numurs!

Polise stājas spēkā, ja samaksa ir veikta polisē norādītajā termiņā.

Atbildības limits

Kopējais atbildības limits: **150 000 EUR**

Atbildības limits vienam apdrošināšanas gadījumam: **150 000 EUR**

Pašrisks: **350 EUR**

Apdrošinātā profesionālā darbība

Ūdensapgādes un kanalizācijas sistēmu projektēšana;

Ugunsdzēsības sistēmu projektēšana;

Ūdensapgādes un kanalizācijas sistēmu, ieskaitot ugunsdzēsības sistēmas, būvdarbu autoruzraudzība;

Ceļu projektēšana.

Apdrošināšanas teritorija

Latvija.

Apdrošināšanas noteikumi

Apdrošināšanas līguma neatņemama sastāvdaļa ir:

Apdrošināšanas līguma vispārējie noteikumi Nr. 04

Profesionālās civiltiesiskās atbildības apdrošināšanas noteikumi Nr. 58.03

Klauzula Nr.BP1 "Būvspeciālistu profesionālā civiltiesiskās atbildība"

Klauzula Nr.FZ1 "Atbildība par finansiāliem zaudējumiem, kas izriet no trešās personas īpašuma bojājuma vai bojāejas"

Klauzula Nr.MK1 "Atbildība par nodarīto morālo kaitējumu"

Klauzula Nr.UD1 "Atbildība par uzticēto dokumentu bojājumu, bojāeju vai nozaudēšanu"

Saskaņā ar apdrošināšanas līguma noteikumiem un nosacījumiem tiek atlīdzināti

Paplašinātais
segums /
Apakšlimits

☒ tiek apdrošināts	
Tiešie finansiālie zaudējumi	☒
Zaudējumi sakarā ar trešās personas dzīvībai, veselībai nodarīto kaitējumu	☒
No trešās personas dzīvībai vai veselībai nodarīta kaitējuma izrietošie finansiālie zaudējumi	☒
Zaudējumi sakarā ar trešās personas īpašuma bojājumu vai bojāeju	☒
Finansiālie zaudējumi, kas izriet no trešās personas īpašuma bojājuma vai bojāejas, tajā skaitā atrautā peļņa	☒
Tiesāšanas izdevumi	☒

Saskaņā ar apdrošināšanas līguma noteikumiem un nosacījumiem tiek atlīdzināti	Paplašinātais segums / Apakšlimits
☒ tiek apdrošināts	
Glābšanas izdevumi	☒
Ekspertīzes izdevumi	☒
Juridisko pakalpojumu izdevumi	10% no viena gadījuma limita
Izdevumi par tiesas sēdes apmeklējumu Civilprocesā 50 EUR dienā	☒
Morālais kaitējums	30 000
Uzticēto dokumentu bojājums, bojāeja vai nozaudēšana	30 000
Apakšuzņēmēju atbildība ar regresa tiesībām no AAS BALTA puses	☒
Atbildība par pēkšņu un neparedzētu vides piesārņojumu	25% no viena gadījuma limita
Tiešie finansiālie zaudējumi, kas ir saistīti ar jau uzcelta objekta pārbūvi	☒

Polises īpašie nosacījumi

1. sliežu objekti, funikulieri

Sākot ar 14.10.2016 tikai attiecībā uz objektu "Specializētā termināļa graudu kravu pārkraušanai un uzglabāšanai Ventspils Brīvostā modernizācija un paplašināšana Ventspilī: Dzintaru ielā 15, Dzintaru ielā 15C un Dzintaru ielā 17." tiek noteikts, ka AAS „BALTA” Klausulas Nr.BP1 "Būvspeciālistu profesionālā civiltiesiskās atbildība" 11.punkta 11.8.2. apakšpunkts nav spēkā. Apdrošinātājs neatlīdzina zaudējumus kas nodarīti sliežu transporta līdzekļiem.

2. ostas

Sākot ar 14.10.2016 tikai attiecībā uz objektu "Specializētā termināļa graudu kravu pārkraušanai un uzglabāšanai Ventspils Brīvostā modernizācija un paplašināšana Ventspilī: Dzintaru ielā 15, Dzintaru ielā 15C un Dzintaru ielā 17." tiek noteikts, ka no AAS „BALTA” Klausulas Nr.BP1 "Būvspeciālistu profesionālā civiltiesiskās atbildība" 11.punkta 11.8.3. apakšpunkta tiek izslēgti vārdi "ostas", "vai, ja zaudējumi ir nodarīti ūdens transportlīdzekļiem". Apdrošinātājs neatlīdzina zaudējumus kas nodarīti ūdens transportlīdzekļiem.

3. Uzcelta objekta pārbūve

Tiek atlīdzināti tiešie finansiālie zaudējumi, kas ir saistīti ar jau uzcelta objekta pārbūvi.

Vispārējā informācija par apdrošināto risku

Apdrošinātie

Nr.	Vārds, uzvārds / Nosaukums	Personas kods / Reģistrācijas numurs	Izglītība	Licences numurs	Stāžs
1.	Juris Voicehovičs	010872-10005	Augstākā	3-00739	14
2.	Tatjana Ivanova	211282-10019	Augstākā	50-3996	4
3.	Ilze Šenberga	300485-12417	Augstākā	3-01488	6

Papildu informācija par apdrošināto profesionālo darbību

Atbildība netiek apdrošināta šādos objektos, šo objektu teritorijā vai šādiem objektiem: gaisa transportlīdzekļi, lidostas, lidlauki, sliežu transporta līdzekļi, ūdens transportlīdzekļi, krastmalas, doki, sausie doki, kuģu būvētavas.

Ienākumi no apdrošinātas profesionālās darbības par tekošā gada 12 mēnešiem EUR: 65 000

Darbi tiek veikti šādos būvju grupu objektos: I - 20%, II - 70%, III - 10%.

Apdrošinājuma ņēmējs/Apdrošinātais apstiprina

- ☒ Jā ☐ Nē
- ☒ Apdrošinātais sniedz pakalpojumus tikai apdrošinājuma ņēmēja vārdā
- ☐ Apdrošinātais sniedz pakalpojumus saistītām personām
- ☐ Apdrošinātajam ir klienti, kuri reģistrēti vai veic darbību ārpus Latvijas.
- ☐ Apdrošinātajam ir klienti, kuri ienes vairāk par 50% no apdrošināto gada ienākuma
- ☐ Apdrošinātā darba devējām ir saistītie uzņēmumi, pārstāvniecības ārpus Latvijas vai starptautiskā kompānija, kuru pārstāv Apdrošinātā darba devējs

Informācija par zaudējumiem, pretenzijām

Iepriekšējo 3 (trīs) gadu laikā pret apdrošinājuma ņēmēju/apdrošināto nav izvirzīta neviena prasība/pretenzija par zaudējumiem, kas saistīti ar apdrošināto profesionālo darbību.

Personu datu apstrāde

Apdrošinātājs kā datu pārziņis apstrādā personu datus (tai skaitā īpašu kategoriju personas datus un personas identifikācijas (klasifikācijas) kodus) ar mērķi nodrošināt apdrošināšanas līguma izpildi un apdrošinātāja vai trešās personas legītimo interešu ievērošanai. Uzziņāt vairāk par personas datu apstrādi varat apdrošinātāja tīmekļa vietnē www.balta.lv sadaļā par datu apstrādi, apdrošinātāja klientu apkalpošanas centros vai rakstot uz elektroniskā pasta adresi manidati@balta.lv.

Apdrošinājuma ņēmējs apstiprina:

- veicot apdrošināšanas prēmijas samaksu, es apliecinu, ka apdrošināšanas līgumā norādītā informācija ir patiesa un pilnīga un pirms apdrošināšanas prēmijas samaksas esmu iepazinies un apspriedis apdrošināšanas polisē norādīto informāciju un noteikumus, un tie pilnībā ir saskaņoti ar mani un atspoguļo manu brīvu

- gribu,
- esmu saņēmis šajā polisē minētos noteikumus un/vai esmu informēts, ka noteikumi ir pieejami www.balta.lv vai jebkurā AAS "BALTA" filiālē visā Latvijā,
 - man ir izskaidroti Riska/-u īpašie nosacījumi un pašriska būtība.

Polise ir sagatavota elektroniski un ir derīga bez paraksta

Apdrošinājuma ņēmējs

Nosaukums: Jura Voicehoviča projektēšanas birojs, SIA
Reģ. Nr.: 43603064850
E-pasts:
Korespondences adrese: Akmeņu iela 28, Jelgava, LV-3004

Apdrošinātāja pārstāvis

Vārds, uzvārds: Laila Levica
Tālrunis: 25966209
E-pasts:
Struktūrvienība: K.O. Partneri, SIA

Tālrunis atbildības pieteikšanai +371 675 333 75