

AR SADAĻAS RASĒJUMU SARAKSTS

Nr.p.k.	NOSAUKUMS	RASĒJUMA NR.	PIEZĪMES
1	VISPĀRĪGIE RĀDĪTĀJI	AR-1	
2	ĒKAS PIRMĀ STĀVA PLĀNS	AR-2	M 1:100
3	ĒKAS OTRĀ LĪDZ TREŠĀ STĀVA PLĀNS	AR-3	M 1:100
4	ĒKAS BĒNIŅU STĀVA PLĀNS	AR-4	M 1:100
5	FASĀDE 1-4, FASĀDE A-C	AR-5	M 1:100
6	FASĀDE 4-1, FASĀDE C-A	AR-6	M 1:100
7	LOGU UN DURVJU EKSPLIKĀCIJA	AR-7	M 1:50
8	KONSTRUKTĪVO RISINĀJUMU MEZGLS 1	AR-8	M 1:20
9	KONSTRUKTĪVO RISINĀJUMU MEZGLS 2	AR-9	M 1:20
10	KONSTRUKTĪVO RISINĀJUMU MEZGLS 3	AR-10	M 1:20
11	KONSTRUKTĪVO RISINĀJUMU MEZGLS 4	AR-11	M 1:20
12	KONSTRUKTĪVO RISINĀJUMU MEZGLI 5, 6, 7	AR-12	M 1:10 1:20
13	KONSTRUKTĪVO RISINĀJUMU MEZGLI BĒNIŅU LŪKAI	AR-13	M 1:20 M 1:50

VISPĀRĒJĀS PIEZĪMES UN NORĀDĪJUMI.

Projektos, kurus līdzfinansē Eiropas Savienība, valsts vai pašvaldība, ārējo sienu apmesto fasāžu projektu risinājumus izstrādā atbilstoši Eiropas tehniskajiem apstiprinājumiem, kas izdoti, pamatojoties uz Eiropas tehnisko apstiprinājumu vadlīnijām ārējām daudzslāņu siltumizolācijas sistēmām ETAG 004.

- Par nosacīto atzīmi 0.000 pieņemts esošais cokola līmenis.
- Izmēri plānā doti milimetros augstuma atzīmes metros, ja nav norādītas citas mērvienības.
- Galvenā būvuzņēmēja pienākums, pirms būvdarbu uzsākšanas, ir savlaicīgi un pilnībā iepazīties ar visu projekta dokumentāciju, kā arī noskaidrot visus neskaidros vai nesaprastos jautājumus.
- Pēc fasāžu siltināšanas izgatavot jaunus no jumta skārda nosedzošos ēkas parapeta elementus, dzegas un vēdināšanas kanālus. Veikt jaunu jumta seguma ieklāšanu.
- Visus izmērus un mērķēdes, pirms konkrēto būvdarbu uzsākšanas vai pasūtījuma izdarīšanas, pārbaudīt. Izmērus nenolasīt pēc mēroga. Šaubu gadījumā konsultēties ar būvprojekta autoru.
- Visas atkāpes no projekta risinājumiem, kā arī no tā izrietošās mezglu un risinājumu papildus detalizācijas izstrādā uzņēmējs savlaicīgi, pirms darbu uzsākšanas vai pasūtījumu izdarīšanas, saskaņojot ar projekta autoru.
- Būvobjekta konstrukcijas, iekārtas, materiālus, apdari, teritoriju un citas daļas veidot tā, lai tiktu panākta būves atbilstība normatīvajiem aktiem un nodrošināta objekta droša un ērta ekspluatācija.
- Mezglu un detaļu izgatavošana, kuru detalizācija nav dota projektā, veicama saskaņā ar izgatavotāja norādījumiem un standartshēmām, kā arī normatīvu prasībām.
- Maināmiem logiem paredzēt logu daļījumu un vērtnu vēršanos tādu, kāds tas ir patreiz.
- Būvuzņēmējs ir atbildīgs par darbu veikšanas projekta izstrādāšanu specializētajiem darbu veidiem, kas tiek pielietoti būvē.
- Krāsu risinājumu skatīt krāsu pasē.
- Pēc cokola siltināšanas atjaunot ēkas aizsargapmali.
- Pirms siltināšanas fasādes ir jānovērtē uz mikroorganismu esamību.
- Uz esošajām plaisām ēkas mūrī uzlikt mērierīces (markas), lai pārliecinātos par plaisu progresu un regresu. Plaisu monitorings veicams ilgāku laiku, un uzsākamās nekavējoties, lai pārliecinātos par pamatnes deformācijām. Monitorings veicams arī rekonstrukcijas/renovācijas darbu gaitā un pēc tiem vismaz 2 gadus.

Šajā būvprojektā ir iekļautas un izstrādātas visas nepieciešamās daļas atbilstoši būvatļaujā ietvertajiem nosacījumiem.

Būvprojekta vadītājs Jānis Graudulis (vārds un uzvārds) 20-5572 (sertifikāta nr.) (datums) (paraksts)

Šī būvprojektā AR daļas risinājumi atbilst Latvijas būvnormatīvu un citu normatīvo aktu, kā arī tehnisko vai īpašo noteikumu prasībām.

Būvprojekta daļas vadītājs Iвета Lāčāuniece (vārds un uzvārds) 10-0870 (sertifikāta nr.) (datums) (paraksts)


Vienkāršotās fasādes atjaunošanas projektam piekřītu. Kopřipařuma ,ar kad.apz. 0900 003 0210 001 apsaimniekotājs SIA "Jelgavas nekustamā řpařuma pārvalde" reģ. Nr. 43603011548

datums paraksts

Pārbūves projektam piekřītu. Kad.apz. 0900 003 0210 001, pilnvarota persona p.k. -

datums paraksts

SITUĀCIJAS SHĒMA:

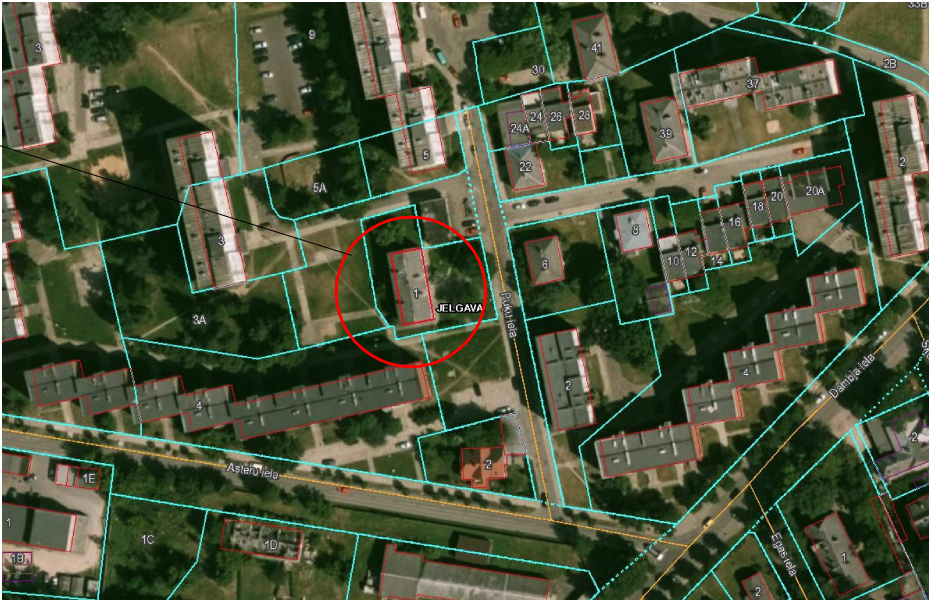


Puķu iela 1

IZMANTOTO DOKUMENTU UN NORMATĪVU SARAKSTS

- Būvniecības likums
- MK noteikumi Nr.500 "Vispārīgie noteikumi"
- MK noteikumi Nr. 529 "Ēku būvnoteikumi"
- Latvijas būvnormatīvs LBN 208-15 "Publiskas būves"
- Latvijas būvnormatīvs LBN 202-15 "Būvprojekta saturs un noformējums"
- Latvijas būvnormatīvs LBN 201-15 "Būvju ugunsdrořība"
- Latvijas būvnormatīvs LBN 002-15 "Ēku norobežojořo konstrukciju siltumtehnika"

B			
A			
KODS	IZMAIŅAS	IZM. IZDARĪJA	DATUMS
CAD RASĒJUMĀ AR ROKU VEIKTAS IZMAIŅAS IR SPĒKĀ, JA APLIECINĀTAS AR BŪVPROJEKTA VADĪTĀJA PARAKSTU.			
PROJEKTĒTĀJS: SIA "Cerkazi-G" SIA "Cerkazi-G", Reģ. Nr.43603063747, Kr.Valdemāra iela 151-110, Rīga, LV-1013 A/S Swedbanka Konts: LV86HABA0551038093376			
PASŪTĪTĀJS: SIA "Jelgavas nekustamā řpařuma pārvalde" Pulkveža Brieža iela, Jelgava, LV- 3007		PASŪT.NR	
BŪVPROJEKTS: DAUDZDZĪVOKĻU DZĪVOJAMĀ MĀJA, Puķu iela 1, Jelgava. VIENKĀRŠOTĀ FASĀDES ATJAUNOŠANA.		FAILA NOS. analogs lapas Nr. ARĻĪVA NR.	
ADRESE: Puķu iela 1, Jelgava. KADASTRA NUMURS 0900 003 0210 001		DATUMS 23.02.2018	
RASĒJ. NOSAUKUMS VISPĀRĪGIE RĀDĪTĀJI		STADIJA Vienkārřotā fasādes atjaunošana MĒROGS	
BŪVPROJ. VAD.:	J. GRAUDULIS	DAĻA	RAS. NR.
DAĻAS VAD.	I. LĀČAUNIECE	AR-1	
IZSTRĀDĀJA:	O.OSADČUKA	LAPU SKAITS SADAĻĀ	13

ĒKAS PIRMĀ STĀVA PLĀNS
1:100

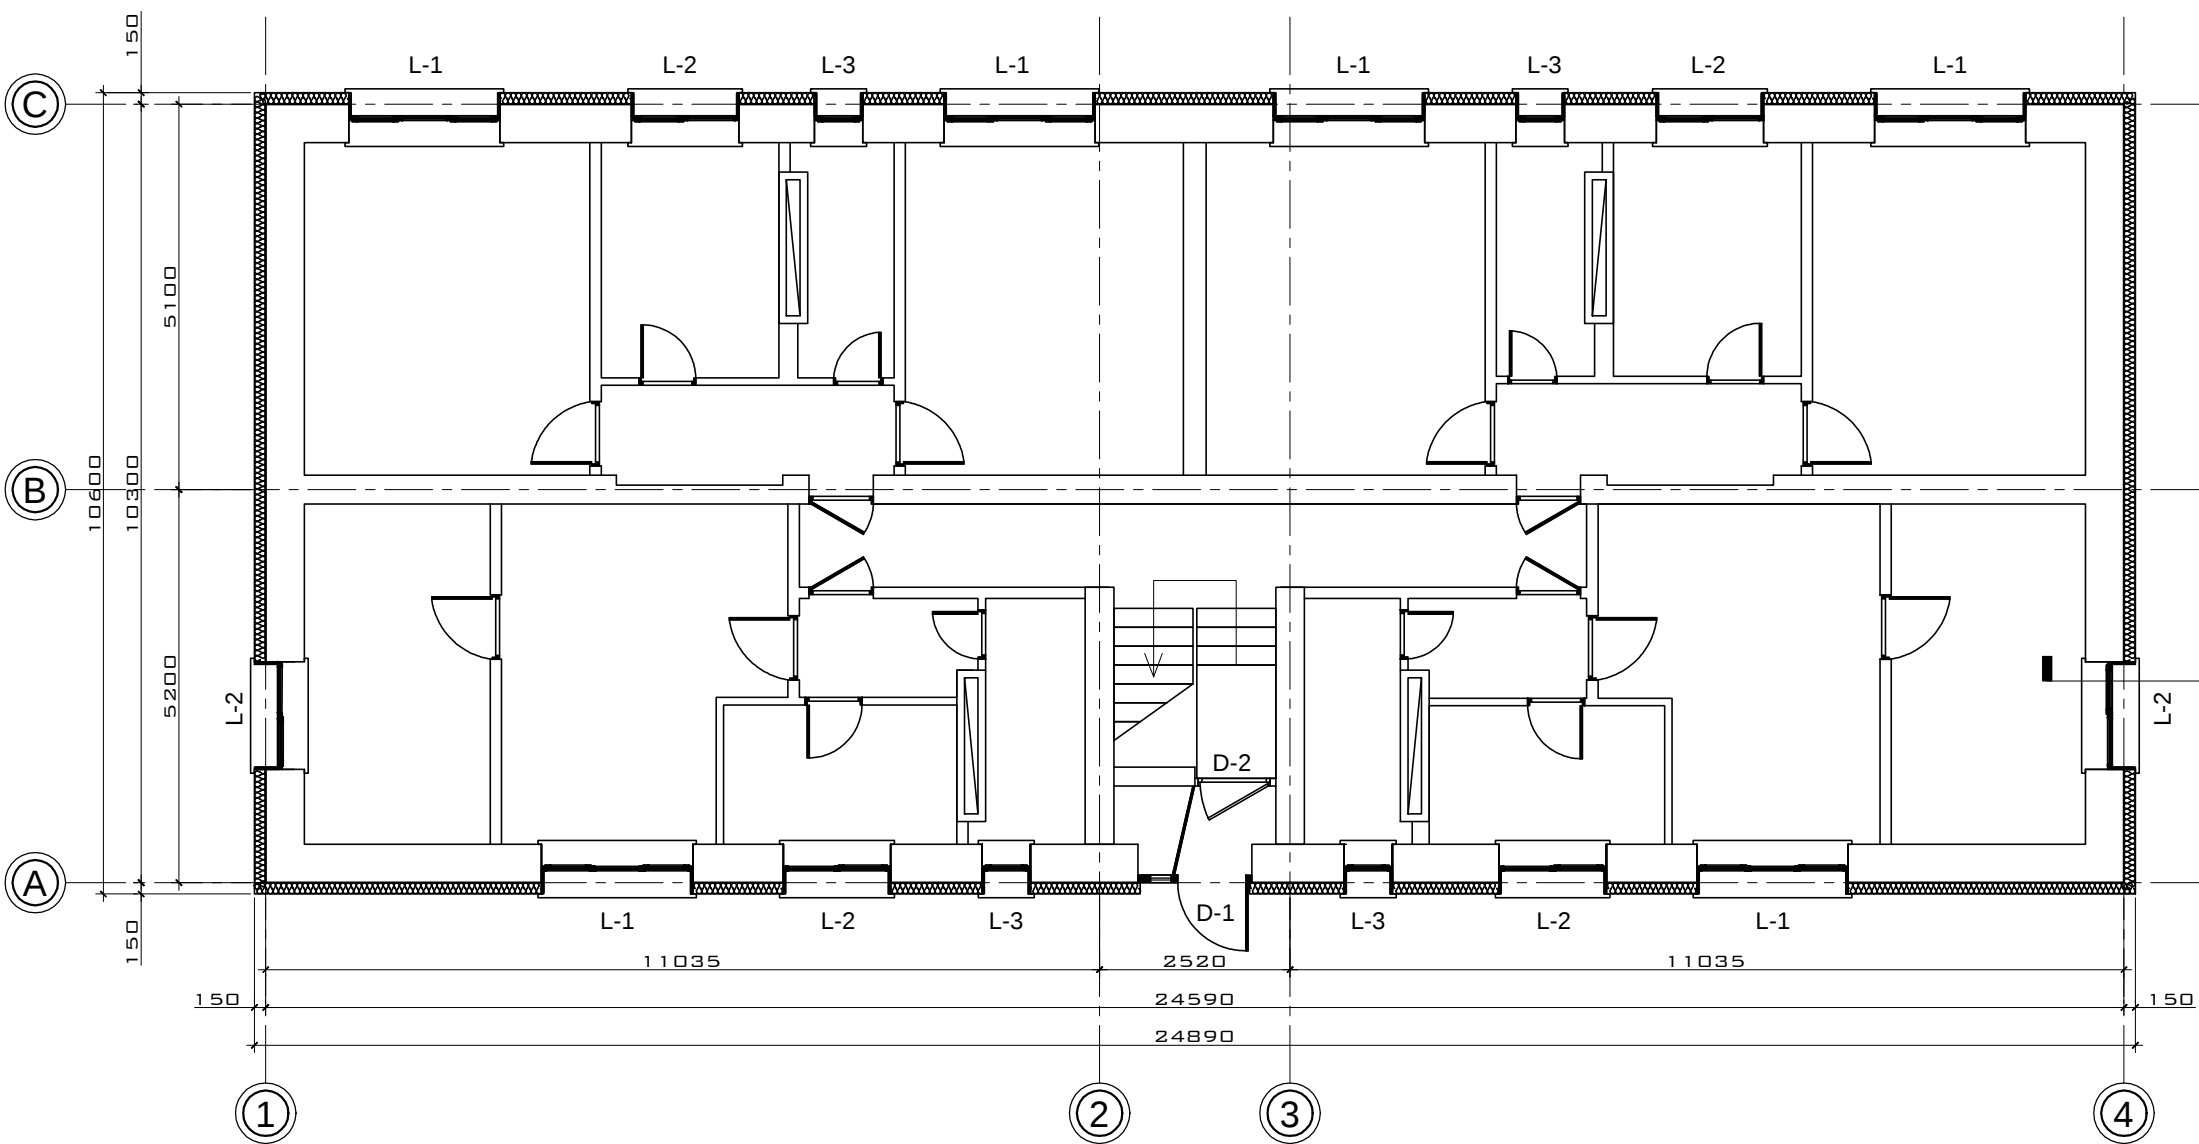

APZĪMĒJUMI:

- M-1 - mezgla marka
- 0.000 - augstuma atzīme fasādēs
- L-1 D-1 - logu, durvju apzīmējums
- nesiltināta sienas daļa
- siltināta sienas daļa


Piezīmes:

- Visas lapas skatāmas kopā ar pārējo projektu.
- Par nosacīto atzīmi 0.000 pieņemts esošais cokola līmenis.
- Izmēri plānā doti milimetros augstuma atzīmes metros, ja nav norādītas citas mērvienības.
- Visus izmērus un mērķēdes, pirms konkrēto būvdarbu uzsākšanas vai pasūtījuma izdarīšanas, pārbaudīt. Izmērus nenolasīt pēc mēroga.
- Šaubu gadījumā konsultēties ar būvprojekta autoru.
- Visas atkāpes no projekta risinājumiem, kā arī no tā izrietošās mezglu un risinājumu papildus detalizācijas izstrādā uzņēmējs savlaicīgi, pirms darbu uzsākšanas vai pasūtījumu izdarīšanas, saskaņojot ar projekta autoru.
- Maināmiem logiem paredzēt logu dalījumu un vērtnu vēršanos tādu, kāds tas ir patreiz.
- Logu un durvju eksplikāciju skatīt lapā AR-7.
- Krāsu risinājumu skatīt krāsu pasē.
- Pirms siltināšanas fasādes ir jānovērtē uz mikroorganismu esamību.
- Siltinājumu risinājumu mezglus skatīt lapās AR-8; AR-9; AR-10; AR-11, AR-12, AR-13.
- Pirms siltumizolācijas darbu veikšanas nepieciešams veikt sienas virsmu mehānisko bojājumu remontu.
- Būvniecības materiālus izmantot piedāvātos vai pēc kvalitātes prasībām līdzvērtīgus. Ievērot materiālu un izstrādājumu ražotāja norādījumus.

B			
A			
KODS	IZMAIŅAS	IZM. IZDARĪJA	DATUMS
CAD RASĒJUMĀ AR ROKU VEIKTAS IZMAIŅAS IR SPĒKĀ, JA APLIECINĀTAS AR BŪVPROJEKTA VADĪTĀJA PARAKSTU.			
PROJEKTĒTĀJS: SIA "Cerkazi-G" SIA "Cerkazi-G", Reģ. Nr.43603063747, Kr.Valdemāra iela 151-110, Rīga, LV-1013 A/S Swedbanka Konts: LV86HABA0551038093376			
PASŪTĪTĀJS:	SIA "Jelgavas nekustamā īpašuma pārvalde" Pulkveža Brieža iela, Jelgava, LV- 3007		PASŪT.NR.
BŪVPROJEKTS:	DAUDZDZĪVOKĻU DZĪVOJAMĀ MĀJA, Puķu iela 1, Jelgava. VIENKĀRŠOTĀ FASĀDES ATJAUNOŠANA.		FAILA NOS. analogi lapas Nr.
			ARHĪVA NR.
ADRESE:	Puķu iela 1, Jelgava. KADASTRA NUMURS 0900 003 0210 001		DATUMS 18.08.2016
RASĒJ. NOSAUKUMS	Ēkas pirmā stāva plāns		STADIJA Vienkāršotā fasādes atjaunošana MĒROGS 1:100
DAĻAS VAD.	I. LĀČAUNIECE	DAĻA	RAS. NR.
IZSTRĀDĀJA:	O.OSADČUKA	LAPU NR. AR-2	

ĒKAS OTRĀ LĪDZ TREŠĀ STĀVA PLĀNS

1:100

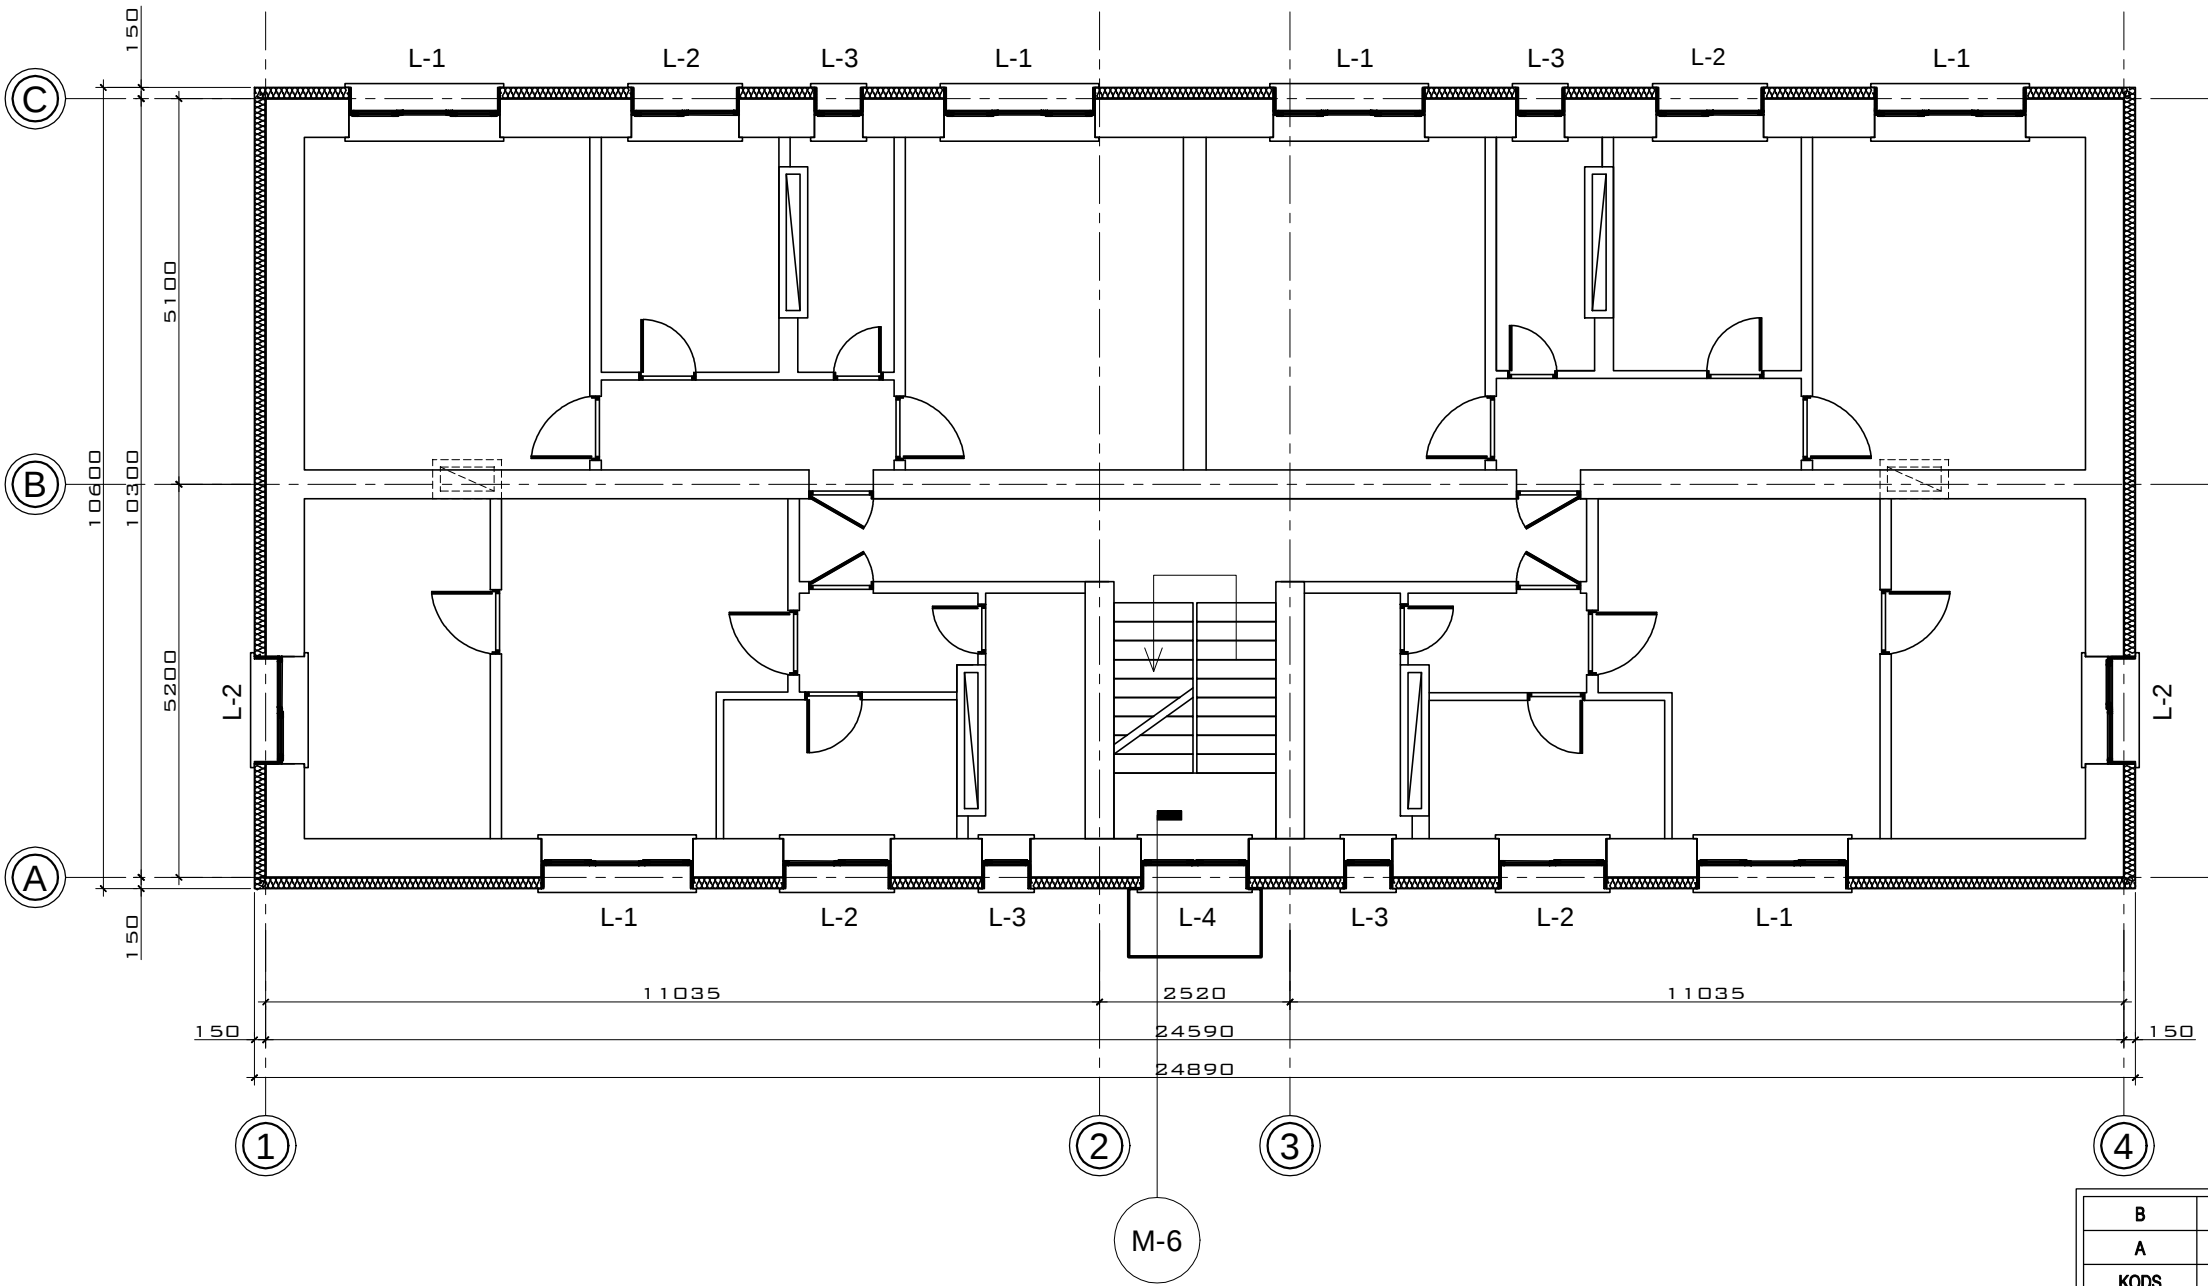

Piezīmes:

- Visas lapas skatāmas kopā ar pārējo projektu.
- Par nosacīto atzīmi 0.000 pieņemts esošais cokola līmenis.
- Izmēri plānā doti milimetros augstuma atzīmes metros, ja nav norādītas citas mērvienības.
- Visus izmērus un mērķēdes, pirms konkrēto būvdarbu uzsākšanas vai pasūtījuma izdarīšanas, pārbaudīt. Izmērus nenolasīt pēc mēroga.
- Šaubu gadījumā konsultēties ar būvprojekta autoru.
- Visas atkāpes no projekta risinājumiem, kā arī no tā izrietošās mezglu un risinājumu papildus detalizācijas izstrādā uzņēmējs savlaicīgi, pirms darbu uzsākšanas vai pasūtījumu izdarīšanas, saskaņojot ar projekta autoru.
- Maināmiem logiem paredzēt logu dalījumu un vērtnu vēršanos tādu, kāds tas ir patreiz.
- Logu un durvju eksplikāciju skatīt lapā AR-7.
- Krāsu risinājumu skatīt krāsu pasē.
- Pirms siltināšanas fasādes ir jānovērtē uz mikroorganismu esamību.
- Siltinājumu risinājumu mezglus skatīt lapās AR-8; AR-9; AR-10; AR-11, AR-12, AR-13.
- Pirms siltumizolācijas darbu veikšanas nepieciešams veikt sienas virsmu mehānisko bojājumu remontu.
- Būvniecības materiālus izmantot piedāvātos vai pēc kvalitātes prasībām līdzvērtīgus. Ievērot materiālu un izstrādājumu ražotāja norādījumus.


APZĪMĒJUMI:

- M-1 - mezgla marka
- 0.000 - augstuma atzīme fasādēs
- L-1 D-1 - logu, durvju apzīmējums
- nesiltināta sienas daļa
- siltināta sienas daļa

B			
A			
KODS	IZMAIŅAS	IZM. IZDARĪJA	DATUMS
CAD RASĒJUMĀ AR ROKU VEIKTAS IZMAIŅAS IR SPĒKĀ, JA APLIECINĀTAS AR BŪVPROJEKTA VADĪTĀJA PARAKSTU.			
PROJEKTĒTĀJS: SIA "Cerkazi-G" SIA "Cerkazi-G", Reģ. Nr.43603063747, Kr.Valdemāra iela 151-110, Rīga, LV-1013 A/S Swedbanka Konts: LV86HABA0551038093376			
PASŪTĪTĀJS: SIA "Jelgavas nekustamā īpašuma pārvalde" Pulkveža Brieža iela, Jelgava, LV- 3007		PASŪT.NR.	
BŪVPROJEKTS: DAUDZDZĪVOKĻU DZĪVOJAMĀ MĀJA, Puķu iela 1, Jelgava. VIENKĀRŠOTĀ FASĀDES ATJAUNOŠANA.		FAILA NOS. analogs lapas Nr.	
		ARHĪVA NR.	
ADRESE: Puķu iela 1, Jelgava. KADASTRA NUMURS 0900 003 0210 001		DATUMS 18.08.2016	
RASĒJ. NOSAUKUMS Ēkas otrā līdz trešā stāva plāns		STADIJA Vienkāršotā fasādes atjaunošana	
		MĒROGS 1:100	
DAĻAS VAD.	I. LĀČAUNIECE	DAĻA RAS. NR. AR-3	LAPU NR.
IZSTRĀDĀJA:	O.OSADČUKA		

ĒKAS BĒŅIŅU STĀVA PLĀNS

1:100

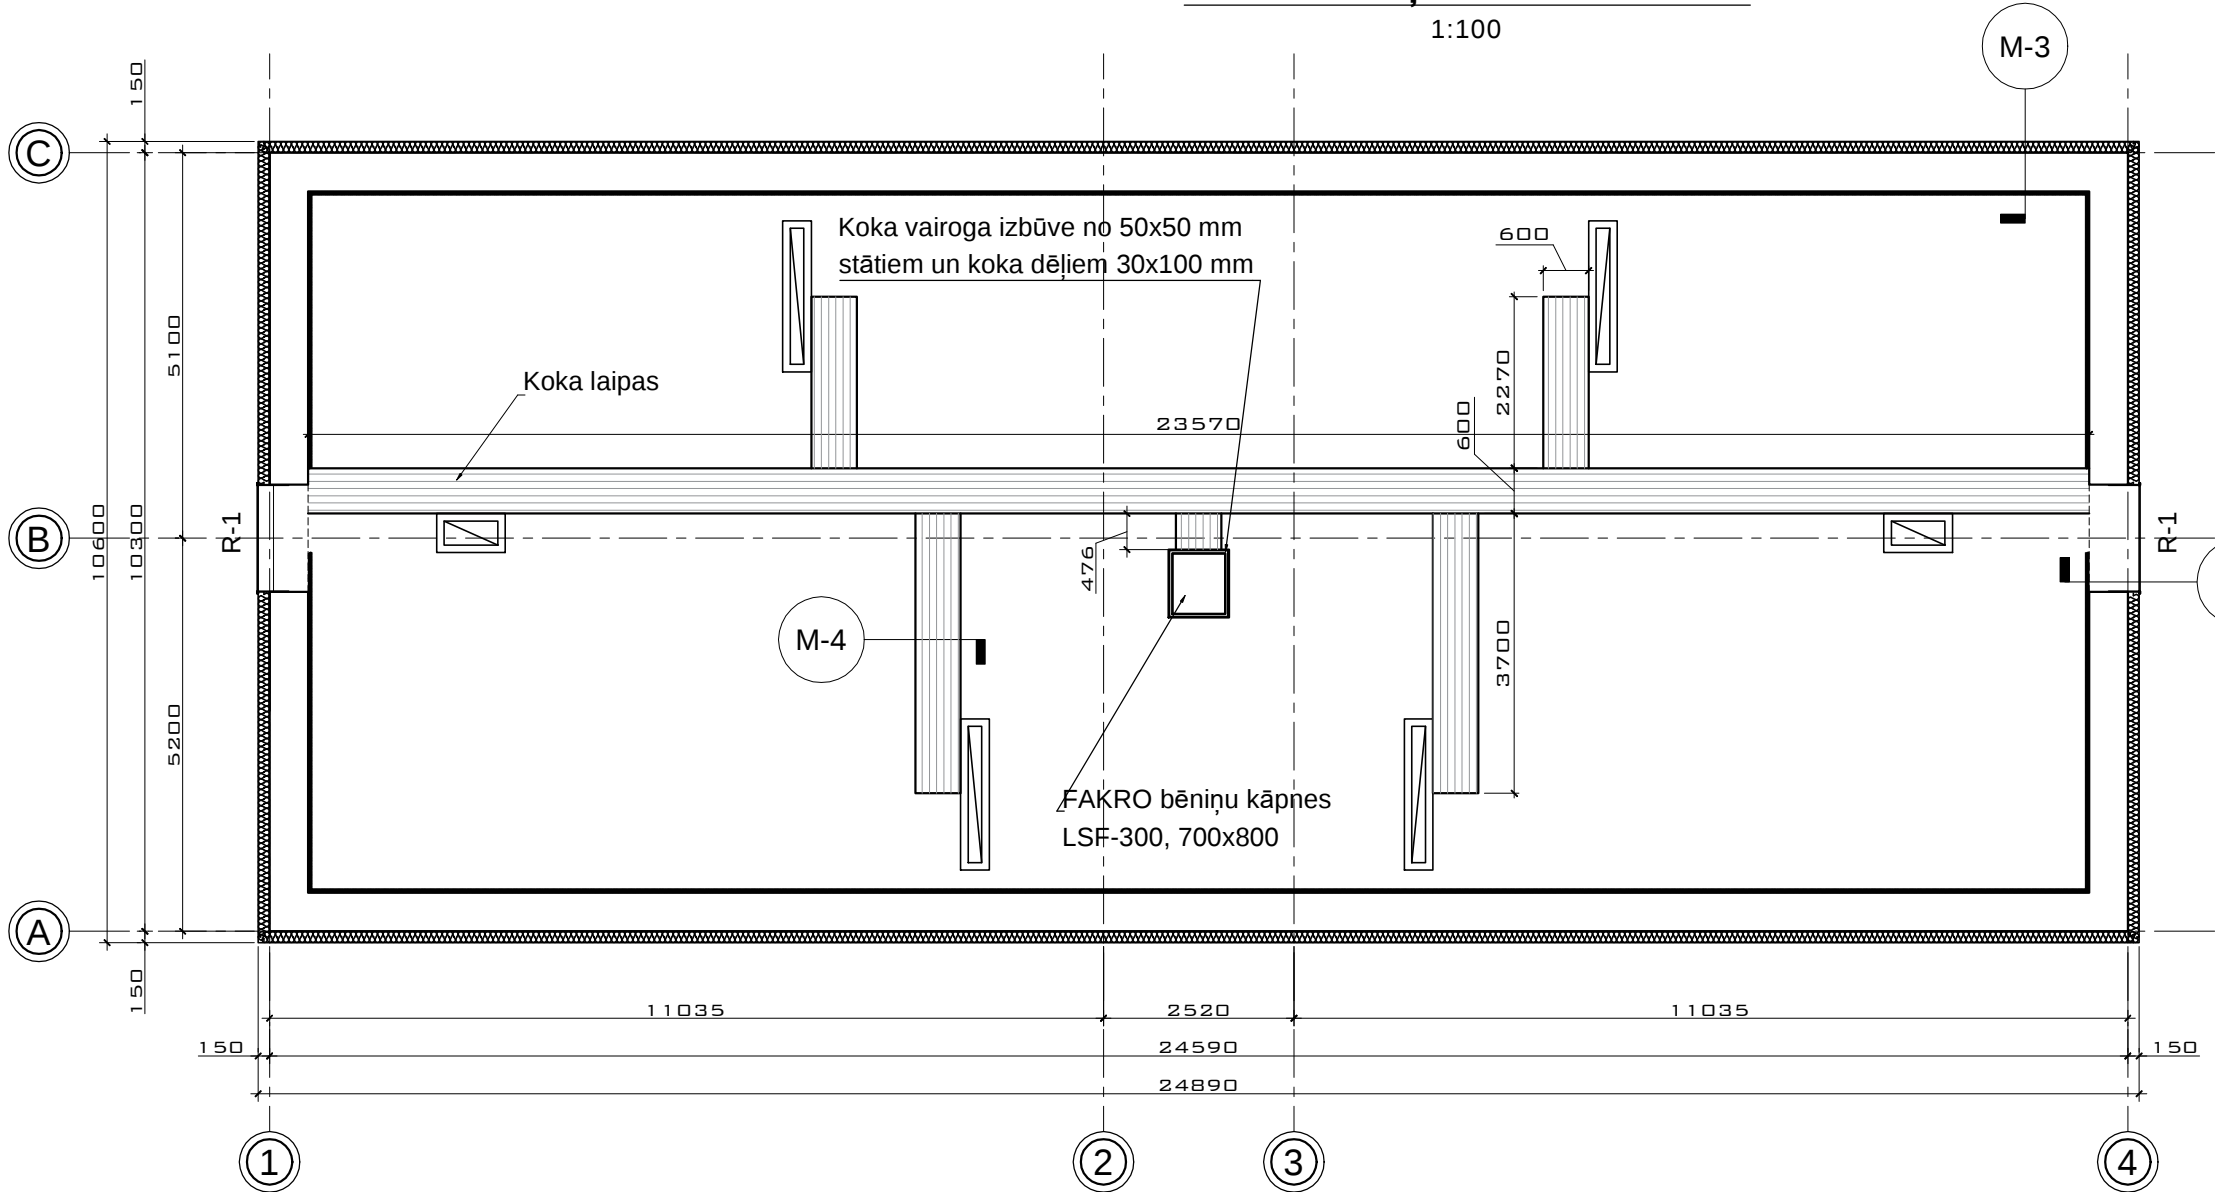

APZĪMĒJUMI:

- M-1 - mezgla marka
- 0.000 - augstuma atzīme fasādēs
- L-1 D-1 - logu, durvju apzīmējums
- nesiltināta sienas daļa
- siltināta sienas daļa

Piezīmes:

- Visas lapas skatāmas kopā ar pārējo projektu.
- Par nosacīto atzīmi 0.000 pieņemts esošais cokola līmenis.
- Izmēri plānā doti milimetros augstuma atzīmes metros, ja nav norādītas citas mērvienības.
- Visus izmērus un mērķēdes, pirms konkrēto būvdarbu uzsākšanas vai pasūtījuma izdarīšanas, pārbaudīt. Izmērus nenolasīt pēc mēroga.
- Šaubu gadījumā konsultēties ar būvprojekta autoru.
- Visas atkāpes no projekta risinājumiem, kā arī no tā izrietošās mezglu un risinājumu papildus detalizācijas izstrādā uzņēmējs savlaicīgi, pirms darbu uzsākšanas vai pasūtījumu izdarīšanas, saskaņojot ar projekta autoru.
- Maināmiem logiem paredzēt logu dalījumu un vērtņu vēršanos tādu, kāds tas ir patreiz.
- Logu un durvju eksplikāciju skatīt lapā AR-7.
- Krāsu risinājumu skatīt krāsu pasē.
- Pirms siltināšanas fasādes ir jānovērtē uz mikroorganismu esamību.
- Siltinājumu risinājumu mezglus skatīt lapās AR-8; AR-9; AR-10; AR-11, AR-12, AR-13.
- Pirms siltumizolācijas darbu veikšanas nepieciešams veikt sienas virsmu mehānisko bojājumu remontu.
- Būvniecības materiālus izmantot piedāvātos vai pēc kvalitātes prasībām līdzvērtīgus. Ievērot materiālu un izstrādājumu ražotāja norādījumus.

B			
A			
KODS	IZMAIŅAS	IZM. IZDARĪJA	DATUMS
CAD RASĒJUMĀ AR ROKU VEIKTAS IZMAIŅAS IR SPĒKĀ, JA APLIECINĀTAS AR BŪVPROJEKTA VADĪTĀJA PARAKSTU.			
PROJEKTĒTĀJS: SIA "Cerkazi-G" SIA "Cerkazi-G", Reģ. Nr.43603063747, Kr.Valdemāra iela 151-110, Rīga, LV-1013 A/S Swedbanka Konts: LV86HABA0551038093376			
PASŪTĪTĀJS: SIA "Jelgavas nekustamā īpašuma pārvalde" Pulkveža Brieža iela, Jelgava, LV- 3007		PASŪT.NR.	
BŪVPROJEKTS: DAUDZDZĪVOKĻU DZĪVOJAMĀ MĀJA, Puķu iela 1, Jelgava. VIENKĀRŠOTĀ FASĀDES ATJAUNOŠANA.		FAILA NOS. analogs lapas Nr.	
		ARHĪVA NR.	
ADRESE: Puķu iela 1, Jelgava. KADASTRA NUMURS 0900 003 0210 001		DATUMS 23.02.2018	
RASĒJ. NOSAUKUMS Ēkas bēniņu stāva plāns		STADIJA Vienkāršotā fasādes atjaunošana MĒROGS 1:100	
DAĻAS VAD.	I. LĀČAUNIECE	DAĻA	RAS. NR.
IZSTRĀDĀJA:	O.OSADČUKA	AR-4	LAPU NR.

Pasīvās ventilācijas deflektori no metāla skārda ar PE pārklājumu RR32 tonī

FASĀDE 1-4

1:100



11.350

8.850

7.800

6.550

5.200

3.950

2.600

1.350

0.000

-0.300

FASĀŽU KRĀSU PASE UN APDARES MATERIĀLI:

Fasādes struktūrapmetums
(Baumit Life 1157)

Fasādes struktūrapmetums
(Baumit Life 0424)

Cokola struktūrapmetums
(Baumit Life 0913)

Skārda elementi un iesegumi
(PE pārklājums RR32)

Esošā transformatora apakšstācījas
zemsprieguma sadalne

FASĀDE A-C

1:100

11.350

8.850

7.800

6.550

5.200

3.950

2.600

1.350

0.000

-0.300

Aizmūrējamais
apjoms 0.71 m²

Pasīvās ventilācijas
deflektori no metāla skārda
ar PE pārklājumu RR32 tonī

1

4

Piezīmes:

- Visas lapas skatāmas kopā ar pārējo projektu.
- Par nosacīto atzīmi 0.000 pieņemts esošais cokola līmenis.
- Izmēri plānā doti milimetros augstuma atzīmes metros, ja nav norādītas citas mērvienības.
- Visus izmērus un mērķēdes, pirms konkrēto būvdarbu uzsākšanas vai pasūtījuma izdarīšanas, pārbaudīt. Izmērus nenolasīt pēc mēroga. Šaubu gadījumā konsultēties ar būvprojekta autoru.
- Visas atkāpes no projekta risinājumiem, kā arī no tā izrietošās mezglu un risinājumu papildus detalizācijas izstrādā uzņēmējs savlaicīgi, pirms darbu uzsākšanas vai pasūtījumu izdarīšanas, saskaņojot ar projekta autoru.
- Maināmiem logiem paredzēt logu daļījumu un vērtņu vēršanos tādu, kāds tas ir patreiz.
- Logu un durvju eksplikāciju skatīt lapā AR-7.
- Krāsu risinājumu skatīt krāsu pasē.
- Pirms siltināšanas fasādes ir jānovērtē uz mikroorganismu esamību.
- Fasādes atjaunošanas laikā esošo transformatora apakšstācījas zemsprieguma sadalni pārbīdīt no fasādes ne mazāk kā par 150 mm.
- Siltinājumu risinājumu mezglus skatīt lapās AR-8; AR-9; AR-10; AR-11, AR-12, AR-13.
- Pirms siltumizolācijas darbu veikšanas nepieciešams veikt sienas virsmu mehānisko bojājumu remontu, kā arī veikt kabeļu sakārtošanu, kuras atrodas uz fasādes virsmas.
- Būvniecības materiālus izmantot piedāvātos vai pēc kvalitātes prasībām līdzvērtīgus. Ievērot materiālu un izstrādājumu ražotāja norādījumus.

B			
A			
KODS	IZMAIŅAS	IZM. IZDARĪJA	DATUMS
CAD RASĒJUMĀ AR ROKU VEIKTAS IZMAIŅAS IR SPĒKĀ, JA APLIECINĀTAS AR BŪVPROJEKTA VADĪTĀJA PARAKSTU.			
PROJEKTĒTĀJS: SIA "Cerkazi-G" SIA "Cerkazi-G", Reģ. Nr.43603063747, Kr.Valdemāra iela 151-110, Rīga, LV-1013 A/S Swedbanka Konts: LV86HABA0551038093376			
PASŪTĪTĀJS:	SIA "Jelgavas nekustamā īpašuma pārvalde" Pulkveža Brieža iela, Jelgava, LV- 3007		PASŪT.NR.
BŪVPROJEKTS:	DAUDZDZĪVOKĻU DZĪVOJAMĀ MĀJA, Puķu iela 1, Jelgava. VIENKĀRŠOTĀ FASĀDES ATJAUNOŠANA.		FAILA NOS. analogi lapas Nr.
ADRESE:	Puķu iela 1, Jelgava. KADASTRA NUMURS 0900 003 0210 001		ARHĪVA NR.
RASĒJ. NOSAUKUMS	Fasāde 1-4 Fasāde A-C		DATUMS 18.08.2016
STADIJA	Vienkāršotā fasādes atjaunošana		MĒROGS 1:100
DAĻAS VAD.	I. LĀČAUNIECE	DAĻA	RAS. NR.
IZSTRĀDĀJA:	O.OSADČUKA	LAPU NR.	AR-5

Pasīvās ventilācijas deflektori no metāla skārda ar PE pārklājumu RR32 tonī

FASĀDE 4-1

1:100

11.350

8.850

7.800

6.550

5.200

3.950

2.600

1.350

0.000

-0.300

FASĀŽU KRĀSU PASE UN APDARES MATERIĀLI:

Fasādes struktūrapmetums
(Baumit Life 1157)

Fasādes struktūrapmetums
(Baumit Life 0424)

Cokola struktūrapmetums
(Baumit Life 0913)

Skārda elementi un iesegumi
(PE pārklājums RR32)

FASĀDE C-A

1:100

8.850

7.800

6.550

5.200

3.950

2.600

1.350

0.000

-0.300

Pasīvās ventilācijas
deflektori no metāla skārda
ar PE pārklājumu RR32 tonī

Aizmūrējamais
apjoms 0.71 m²

Piezīmes:

- Visas lapas skatāmas kopā ar pārējo projektu.
- Par nosacīto atzīmi 0.000 pieņemts esošais cokola līmenis.
- Izmēri plānā doti milimetros augstuma atzīmes metros, ja nav norādītas citas mērvienības.
- Visus izmērus un mērķēdes, pirms konkrēto būvdarbu uzsākšanas vai pasūtījuma izdarīšanas, pārbaudīt. Izmērus nenolasīt pēc mēroga. Šaubu gadījumā konsultēties ar būvprojekta autoru.
- Visas atkāpes no projekta risinājumiem, kā arī no tā izrietošās mezglu un risinājumu papildus detalizācijas izstrādā uzņēmējs savlaicīgi, pirms darbu uzsākšanas vai pasūtījuma izdarīšanas, saskaņojot ar projekta autoru.
- Maināmiem logiem paredzēt logu daļījumu un vērtņu vēršanos tādu, kāds tas ir patreiz.
- Logu un durvju eksplikāciju skatīt lapā AR-7.
- Krāsu risinājumu skatīt krāsu pasē.
- Pirms siltināšanas fasādes ir jānovērtē uz mikroorganismu esamību.
- Fasādes atjaunošanas laikā esošo transformatora apakšstācijas zemsprieguma sadalni pārbīdīt no fasādes ne mazāk kā par 150 mm.
- Siltinājumu risinājumu mezglus skatīt lapās AR-8; AR-9; AR-10; AR-11, AR-12, AR-13.
- Pirms siltumizolācijas darbu veikšanas nepieciešams veikt sienas virsmu mehānisko bojājumu remontu, kā arī veikt kabeļu sakārtošanu, kuras atrodas uz fasādes virsmas.
- Būvniecības materiālus izmantot piedāvātos vai pēc kvalitātes prasībām līdzvērtīgus. Ievērot materiālu un izstrādājumu ražotāja norādījumus.

B			
A			
KODS	IZMAIŅAS	IZM. IZDARĪJA	DATUMS
CAD RASĒJUMĀ AR ROKU VEIKTAS IZMAIŅAS IR SPĒKĀ, JA APLIECINĀTAS AR BŪVPROJEKTA VADĪTĀJA PARAKSTU.			
PROJEKTĒTĀJS: SIA "Cerkazi-G" SIA "Cerkazi-G", Reģ. Nr.43603063747, Kr.Valdemāra iela 151-110, Rīga, LV-1013 A/S Swedbanka Konts: LV86HABA0551038093376			
PASŪTĪTĀJS:	SIA "Jelgavas nekustamā īpašuma pārvalde" Pulkveža Brieža iela, Jelgava, LV- 3007	PASŪT.NR.	
BŪVPROJEKTS:	DAUDZDZĪVOKĻU DZĪVOJAMĀ MĀJA, Puķu iela 1, Jelgava. VIENKĀRŠOTĀ FASĀDES ATJAUNOŠANA.	FAILA NOS. analogs lapas Nr.	
		ARHĪVA NR.	
ADRESE:	Puķu iela 1, Jelgava. KADASTRA NUMURS 0900 003 0210 001	DATUMS 18.08.2016	
RASĒJ. NOSAUKUMS	Fasāde 4-1 Fasāde C-A	STADIJA	Vienkāršotā fasādes atjaunošana
		MĒROGS	1:100
DAĻAS VAD.	I. LĀČAUNIECE	DAĻA	RAS. NR.
IZSTRĀDĀJA:	O.OSADČUKA		LAPU NR.
			AR-6

LOGU UN DURVJU AILU EKSPLIKĀCIJA

1:50

Apz. plānā	Skice	Nomaināmie logi, gab	Kopējais skaits, gab	Piezīmes
LK-1		5	6	- PVC logu bloks; - Divu stiklu paketes ar selektīvo pārklājumu $U_g \leq 0,9 W/m^2K$, $U_f \leq 1,6 W/m^2K$; - Ailas aizpildījumam jānodrošina siltumcaurlaidības koeficients $U_w \leq 1,25 W/m^2K$; - Logu tonis Tumši brūns / Balts
LL-1		5	6	- PVC logu bloks; - Divu stiklu paketes ar selektīvo pārklājumu $U_g \leq 0,9 W/m^2K$, $U_f \leq 1,6 W/m^2K$; - Ailas aizpildījumam jānodrošina siltumcaurlaidības koeficients $U_w \leq 1,25 W/m^2K$; - Logu tonis Tumši brūns / Balts
L-2		14	18	- PVC logu bloks; - Divu stiklu paketes ar selektīvo pārklājumu $U_g \leq 0,9 W/m^2K$, $U_f \leq 1,6 W/m^2K$; - Ailas aizpildījumam jānodrošina siltumcaurlaidības koeficients $U_w \leq 1,25 W/m^2K$; - Logu tonis Tumši brūns / Balts
L-3		14	18	- PVC logu bloks; - Divu stiklu paketes ar selektīvo pārklājumu $U_g \leq 0,9 W/m^2K$, $U_f \leq 1,6 W/m^2K$; - Ailas aizpildījumam jānodrošina siltumcaurlaidības koeficients $U_w \leq 1,25 W/m^2K$; - Logu tonis Tumši brūns / Balts
L-4		2	2	- PVC logu bloks; - Divu stiklu paketes ar selektīvo pārklājumu $U_g \leq 0,9 W/m^2K$, $U_f \leq 1,7 W/m^2K$; - Ailas aizpildījumam jānodrošina siltumcaurlaidības koeficients $U_w \leq 1,3 W/m^2K$; - Logu tonis Tumši brūns / Balts
R-1		2	2	- Metāla restes ar PE pārklājumu RR32 tonī

Apz. plānā	Skice	Nomaināmās durvis, gab	Kopējais skaits, gab	Piezīmes
D-1		-	1	- Esošais koka ārdurvju bloks; - Aizvērējmehānisma regulēšana; - Durvju bloka sakartošana; - Durvis aprīkot ar atduri (precizēt Autoruzraudzības gaitā)
D-2		1	1	- Koka iekšdurvju bloks; - Durvju dizainu un toni precizēt Autoruzraudzības gaitā; - Vērtņi aprīkot ar pašaizvēršanas mehānismu; - Durvis aprīkot ar atduri (precizēt Autoruzraudzības gaitā)

Piezīmes:

1. Pirms elementu (logu, durvju u.c.) izgatavošanas veikt kontrolmērījumus dabā, ņemot vērā tālākā būvniecības procesā nepieciešamās rezerves siltinājumam.
2. Logu / durvju bloku shēmas uzrādītas skatā no ārpuses.
3. Dotie izmēri uzrādīti ailai.
4. Logu un durvju specifikācijas tabulu skatīt kopā ar plānu rasējumiem.
5. Pēc siltināšanas logu ailu ārpusē uzstādīt skārda palodzes ar PE pārklājumu, iekšpusē uzstādīt baltas matētas kokskaidu plātņu iekšējās palodzes.
6. Siltinājumu risinājumu mezglus skatīt lapās AR-8; AR-9; AR-10; AR-11, AR-12, AR-13.
7. Būvniecības materiālus izmantot piedāvātos vai pēc kvalitātes prasībām līdzvērtīgus. Ievērot materiālu un izstrādājumu ražotāja norādījumus.
8. Jebkuras atkāpes no projekta pieļaujamas tikai pēc saskaņošanas ar projektētāju un pasūtītāju.

B			
A			
KODS	IZMAIŅAS	IZM. IZDARĪJA	DATUMS
CAD RASĒJUMĀ AR ROKU VEIKTAS IZMAIŅAS IR SPĒKĀ, JA APLIECINĀTAS AR BŪVPROJEKTA VADĪTĀJA PARAKSTU.			
PROJEKTĒTĀJS: SIA "Cerkazi-G" SIA "Cerkazi-G", Reģ. Nr.43603063747, Kr.Valdemāra iela 151-110, Rīga, LV-1013 A/S Swedbanka Konts: LV86HABA0551038093376			
PASŪTĪTĀJS: SIA "Jelgavas nekustamā īpašuma pārvalde" Pulkveža Brieža iela, Jelgava, LV- 3007		PASŪT.NR.	
BŪVPROJEKTS: DAUDZDZĪVOKĻU DZĪVOJAMĀ MĀJA, Puķu iela 1, Jelgava. VIENKĀRŠOTĀ FASĀDES ATJAUNOŠANA.		FAILA NOS. analogs lapas Nr.	
ADRESE: Puķu iela 1, Jelgava. KADASTRA NUMURS 0900 003 0210 001		ARHĪVA NR.	
RASĒJ. NOSAUKUMS Logu un durvju eksplikācija		DATUMS 18.08.2016	
STADIJA Vienkāršotā fasādes atjaunošana		MĒROGS 1:50	
DAĻAS VAD.	I. LĀČAUNIECE	DAĻA	RAS. NR.
IZSTRĀDĀJA:	O.OSADČUKA		LAPU NR.
		AR-7	

MEZGLS



M 1:20

Paskaidrojumi:

1. Fasādes struktūrapmetums
2. Armējošās javas kārtā ar iestrādātu stiklašķiedras sietu
3. Siltumizolācija 150mm, $\lambda=0,038$ W/(mK) uz līmjavas kārtas
4. Fasādes dībeļi: Ø10 min l=200mm
5. Esošā ķieģeļu mūra siena
6. Cokola profilīste
7. Ekstrudētais putupolistirols 100mm, $\lambda=0,038$ W/(mK) uz līmjavas kārtas
8. Pamatu bitumena hidroizolācija divās kārtās
9. Esošie dzelzsbetona pamatu bloki
10. Esošā blīvētā grunts
11. Francionētas šķembas (frakcija 0-32 mm) 100 mm
12. Pabetonējums
13. Betona apmale
14. Drenējoša smiltis
15. Betona bruģakmens
16. Melnzemes kārtā
17. Esošā pārseguma koka sija
18. Esošais grīdu segums
19. Esošā iekšsienu apdare

0.000

- 0.360

13.

15.

16.

14.

12.

11.

10.

9.

8.

7.

6.

5.

4.

3.

2.

1.

0.

-1.

-2.

-3.

-4.

-5.

-6.

-7.

-8.

-9.

-10.

-11.

-12.

-13.

-14.


-15.

-16.

-17.

-18.

-19.

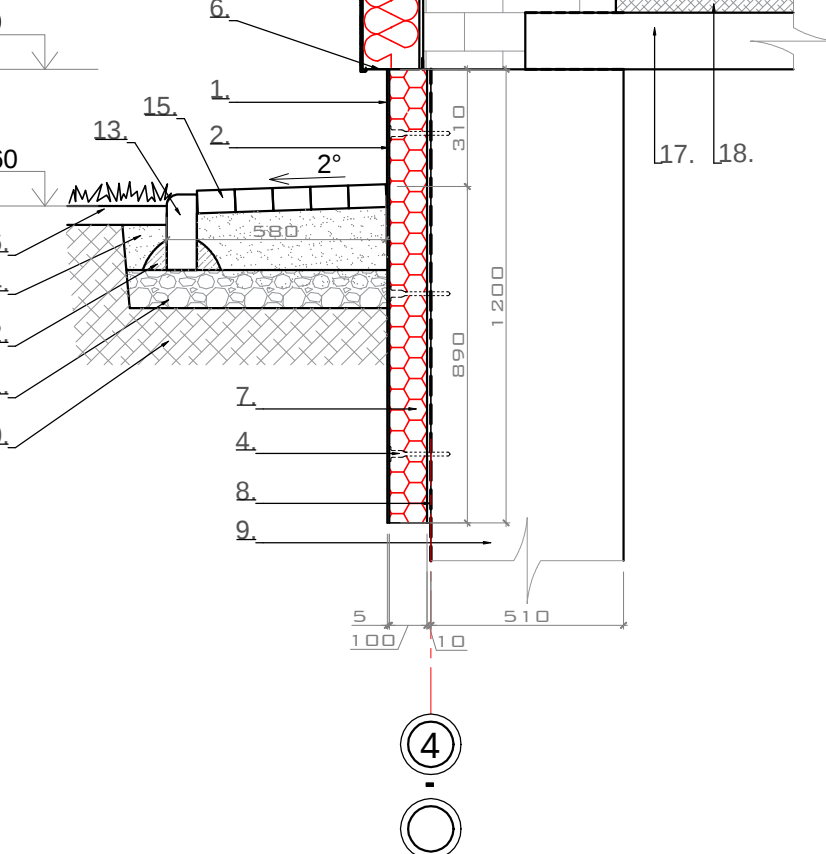

Piezīmes:

1. Visas lapas skatāmas kopā ar pārējo projektu.
2. Par nosacīto atzīmi 0.000 pieņemts esošais cokola līmenis.
3. Izmēri plānā doti milimetros augstuma atzīmes metros, ja nav norādītas citas mērvienības.
4. Visas atkāpes no projekta risinājumiem, kā arī no tā izrietošās mezglu un risinājumu papildus detalizācijas izstrādā uzņēmējs savlaicīgi, pirms darbu uzsākšanas vai pasūtījumu izdarīšanas, saskaņojot ar projekta autoru.
5. Pirms siltumizolācijas darbu veikšanas nepieciešams veikt sienas virsmu mehānisko bojājumu remontu.
6. Būvniecības materiālus izmantot piedāvātos vai pēc kvalitātes prasībām līdzvērtīgus. Ievērot materiālu un izstrādājumu ražotāja norādījumus.

B			
A			
KODS	IZMAIŅAS	IZM. IZDARĪJA	DATUMS
CAD RASĒJUMĀ AR ROKU VEIKTAS IZMAIŅAS IR SPĒKĀ, JA APLIECINĀTAS AR BŪVPROJEKTA VADĪTĀJA PARAKSTU.			
PROJEKTĒTĀJS: SIA "Cerkazi-G" SIA "Cerkazi-G", Reģ. Nr.43603063747, Kr.Valdemāra iela 151-110, Rīga, LV-1013 A/S Swedbanka Konts: LV86HABA0551038093376			
PASŪTĪTĀJS:	SIA "Jelgavas nekustamā īpašuma pārvalde"		PASŪT.NR.
	Pulkveža Brieža iela, Jelgava, LV- 3007		
BŪVPROJEKTS:	DAUDZDZĪVOKĻU DZĪVOJAMĀ MĀJA,		FAILA NOS.
	Puķu iela 1, Jelgava.		analogi lapas Nr.
	VIENKĀRŠOTĀ FASĀDES ATJAUNOŠANA.		ARHĪVA NR.
ADRESE:	Puķu iela 1, Jelgava.		DATUMS
	KADASTRA NUMURS 0900 003 0210 001		23.02.2018
RASĒJ. NOSAUKUMS	Konstruktīvo risinājumu mezgls 1		STADIJA
			Vienkāršotā fasādes atjaunošana
			MĒROGS
			1:20
DAĻAS VAD.	I. LĀČAUNIECE	DAĻA	RAS. NR.
IZSTRĀDĀJA:	O.OSADČUKA	AR-8	


MEZGLS



M 1:20

Paskaidrojumi:

1. Fasādes struktūrapmetums
2. Armējošās javas kārtā ar iestrādātu stiklašķiedras sietu
3. Siltumizolācija 150mm, $\lambda=0,038 \text{ W/(mK)}$ uz līmjavas kārtas
4. Fasādes dībeļi: $\varnothing 10$ min $l=200\text{mm}$
5. Siltumizolācija 30mm, $\lambda=0,038 \text{ W/(mK)}$ uz līmjavas kārtas
6. Stikla pakešu logs PVC rāmī, $U=1,25 \text{ W/(m}^2\text{K)}$
7. Skārda PE (RR32) pārklājuma palodze
8. Hermētiķa aizpildījums - celtniecības puta
9. Skārda palodzes stiprinājumi
10. Iekšējā MDF / KSP palodze
11. Iekšējo ailu apdare (ģipškartons vai apmetums)
12. Esošā iekšsienu apdare
13. Esošā ķieģeļu mūra siena

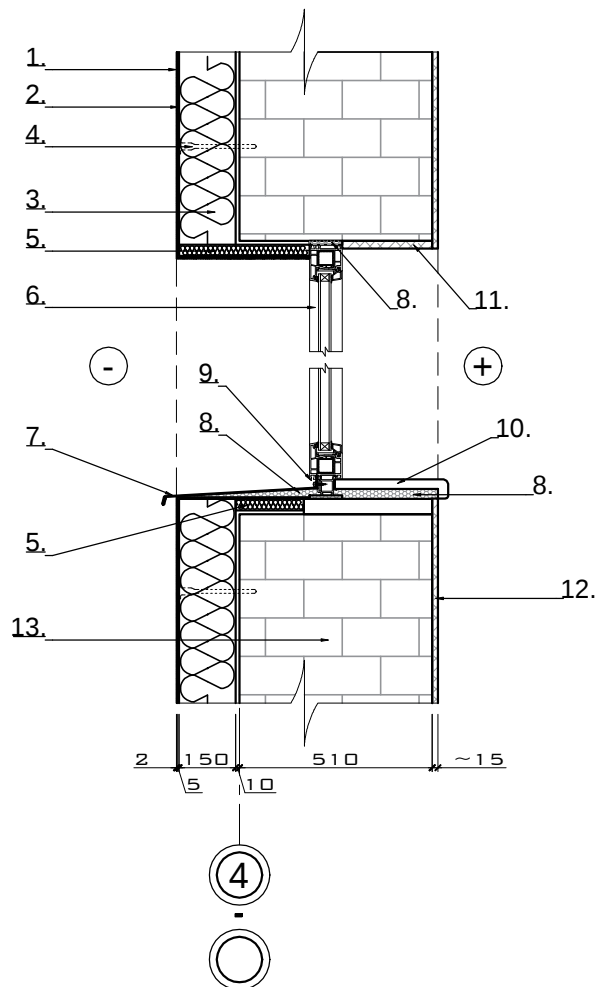

Piezīmes:

1. Visas lapas skatāmas kopā ar pārējo projektu.
2. Par nosacīto atzīmi 0.000 pieņemts esošais cokola līmenis.
3. Izmēri plānā doti milimetros augstuma atzīmēšanas, ja nav norādītas citas mērvienības.
4. Visas atkāpes no projekta risinājumiem, kā arī no tā izrietošās mezglu un risinājumu papildus detalizācijas izstrādā uzņēmējs savlaicīgi, pirms darbu uzsākšanas vai pasūtījumu izdarīšanas, saskaņojot ar projekta autoru.
7. Virs logu ailēm paredzēt profila EJOT PROFIL 600 iebūvi, kas kalpos kā ūdens novadītājs no fasādes.
8. Pirms siltumizolācijas darbu veikšanas nepieciešams veikt sienas virsmu mehānisko bojājumu remontu.
9. Būvniecības materiālus izmantot piedāvātos vai pēc kvalitātes prasībām līdzvērtīgus. Ievērot materiālu un izstrādājumu ražotāja norādījumus.

B			
A			
KODS	IZMAIŅAS	IZM. IZDARĪJA	DATUMS
CAD RASĒJUMĀ AR ROKU VEIKTAS IZMAIŅAS IR SPĒKĀ, JA APLIECINĀTAS AR BŪVPROJEKTA VADĪTĀJA PARAKSTU.			
PROJEKTĒTĀJS: SIA "Cerkazi-G" SIA "Cerkazi-G", Reģ. Nr.43603063747, Kr.Valdemāra iela 151-110, Rīga, LV-1013 A/S Swedbanka Konts: LV86HABA0551038093376			
PASŪTĪTĀJS: SIA "Jelgavas nekustamā īpašuma pārvalde"		PASŪT.NR.	
Pulkveža Brieža iela, Jelgava, LV- 3007			
BŪVPROJEKTS:		FAILA NOS.	
DAUDZDZĪVOKĻU DZĪVOJAMĀ MĀJA,		analogi lapas Nr.	
Puķu iela 1, Jelgava.		ARHĪVA NR.	
VIENKĀRŠOTĀ FASĀDES ATJAUNOŠANA.			
ADRESE:		DATUMS	
Puķu iela 1, Jelgava.		18.08.2016	
KADASTRA NUMURS 0900 003 0210 001			
RASĒJ. NOSAUKUMS		STADIJA	
Konstruktīvo risinājumu mezgls 2		Vienkāršotā fasādes atjaunošana	
		MĒROGS	
		1:20	
DAĻAS VAD.	I. LĀČAUNIECE	DAĻA	RAS. NR.
IZSTRĀDĀJA:	O.OSADČUKA	AR-9	LAPU NR.

3

17.
18.
16.
15.
14.
13.
16*
19.
20.
21.
22.
1.
2.
5.
3.
6.
12.
4.
7.
8.
9.
10.
11.
300
~200
25
10
280
350
350
2
150
5
10
510
~15


1. Fasādes struktūrapmetums
2. Armējošās javas kārtā ar iestrādātu stiklašķiedras sietu
3. Siltumizolācija 150mm, $\lambda=0,038$ W/(mK) uz līmjavas kārtas
4. Siltumizolācija 50mm uz līmjavas kārtas
5. Fasādes dībeļi: Ø10 min l=200mm
6. Esošā ķieģeļu mūra siena
7. Beramā akmens vate 300 mm $\lambda=0,041$ W/(mK)
8. Esošais bēniņu siltinājums no izdedžiem ~200 mm
9. Esošā pārseguma koka sija
- 10.Koka dēļu apšuvums
- 12.Cementa kaļķu javu apmetums pa koka skaliņu režģi, iekšēja apdare
- 12.Esošā koka mūrlata
- 13.Esošās koka spāres
- 14.Pretkondensāta plēve
- 15.Koka latas 25x50 mm
- 16.Retināts koka dēļu klājs 32x100 mm ar s=350mm.
- 16*.Koka dēļu klājs (2)22x100 mm
- 17.Metāla jumta segums Ruukki Monterrey (Ruukki vai analogs) RR32 tonī
- 18.Sniega barjers RR32 tonī
- 19.Skārdā lāsenis RR32 tonī
- 20.Metāla skārda lietūs ūdens tekne RR32 tonī
- 21.Koka karkass
- 22.Apdāres dēļi

B			
A	PRECIZĒTS MEZGLS	O. OSADČUKA	04.03.2022
KODS	IZMAIŅAS	IZM. IZDARĪJA	DATUMS
CAD RASĒJUMĀ AR ROKU VEIKTAS IZMAIŅAS IR SPĒKĀ, JA APLIECINĀTAS AR BŪVPROJEKTA VADĪTĀJA PARAKSTU.			
PROJEKTĒTĀJS: SIA "Cerkazi-G" SIA "Cerkazi-G", Reģ. Nr.43603063747, Kr.Valdemāra iela 151-110, Rīga, LV-1013 A/S Swedbanka Konts: LV86HABA0551038093376			
PASŪTĪTĀJS: SIA "Jelgavas nekustamā īpašuma pārvalde" Pulkveža Brieža iela, Jelgava, LV- 3007		PASŪT.NR.	
BŪVPROJEKTS: DAUDZDZĪVOKĻU DZĪVOJAMĀ MĀJA, Puķu iela 1, Jelgava. VIENKĀRŠOTĀ FASĀDES ATJAUNOŠANA.		FAILA NOS. analogi lapas Nr. ARHĪVA NR.	
ADRESE: Puķu iela 1, Jelgava, KADASTRA NUMURS 0900 003 0210 001		DATUMS 23.02.2018	
RASĒJ. NOSAUKUMS Konstruktīvo risinājumu mezglis 3		STADIJA Vienkāršotā fasādes atjaunošana MĒROGS 1:20	
DAĻAS VAD.	I. LĀČAUNIECE	DAĻA RAS. NR. AR-10	LAPU NR.
IZSTRĀDĀJA:	O.OSADČUKA		

MEZGLS

4

M 1:10

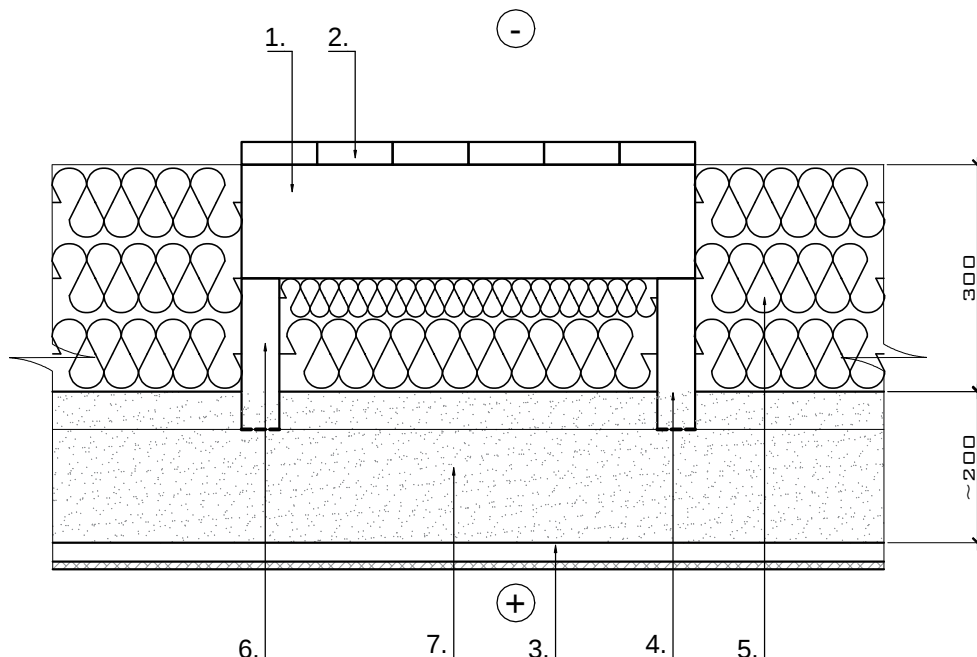

Paskaidrojumi:

1. Sijas 50x150, solis 1000mm.
2. Dēļu 30x100 mm klājums.
3. Cementa kaļķu javu apmetums pa koka skaliņu režģi, iekšēja apdare
4. Hidroizolācijas loksnes zem gulšņiem
5. Beramā akmens vate 300 mm $\lambda=0,041$ W/(mK)
6. Gulšņi 50x200 mm, stiprinātie pie esoša koka karkasa pāseguma
7. Esošais bēniņu siltinājums no izdedžiem ~200 mm, ko izlīdzina un novāc no tā būvgružus

Piezīmes:


1. Visas lapas skatāmas kopā ar pārējo projektu.
2. Par nosacīto atzīmi 0.000 pieņemts esošais cokola līmenis.
3. Izmēri plānā doti milimetros augstuma atzīmes metros, ja nav norādītas citas mērvienības.
4. Visas atkāpes no projekta risinājumiem, kā arī no tā izrietošās mezglu un risinājumu papildus detalizācijas izstrādā uzņēmējs savlaicīgi, pirms darbu uzsākšanas vai pasūtījumu izdarīšanas, saskaņojot ar projekta autoru.
5. Būvniecības materiālus izmantot piedāvātos vai pēc kvalitātes prasībām līdzvērtīgus. Ievērot materiālu un izstrādājumu ražotāja norādījumus.

B			
A			
KODS	IZMAIŅAS	IZM. IZDARĪJA	DATUMS
CAD RASĒJUMĀ AR ROKU VEIKTAS IZMAIŅAS IR SPĒKĀ, JA APLIECINĀTAS AR BŪVPROJEKTA VADĪTĀJA PARAKSTU.			
PROJEKTĒTĀJS: SIA "Cerkazi-G" SIA "Cerkazi-G", Reģ. Nr.43603063747, Kr.Valdemāra iela 151-110, Rīga, LV-1013 A/S Swedbanka Konts: LV86HABA0551038093376			
PASŪTĪTĀJS:		PASŪT.NR.	
SIA "Jelgavas nekustamā īpašuma pārvalde"			
Pulkveža Brieža iela, Jelgava, LV- 3007			
BŪVPROJEKTS:		FAILA NOS.	
DAUDZDZĪVOKĻU DZĪVOJAMĀ MĀJA,		analogi lapas Nr.	
Puķu iela 1, Jelgava.		ARHĪVA NR.	
VIENKĀRŠOTĀ FASĀDES ATJAUNOŠANA.			
ADRESE:		DATUMS	
Puķu iela 1, Jelgava.		23.02.2018	
KADASTRA NUMURS 0900 003 0210 001			
RASĒJ. NOSAUKUMS		STADIJA	
Konstruktīvo risinājumu mezgls 4		Vienkāršotā fasādes atjaunošana	
		MĒROGS	
		1:10	
DAĻAS VAD.	I. LĀČAUNIECE	DAĻA	RAS. NR.
IZSTRĀDĀJA:	O.OSADČUKA	AR-11	LAPU NR.

MEZGLS

5

M 1:20

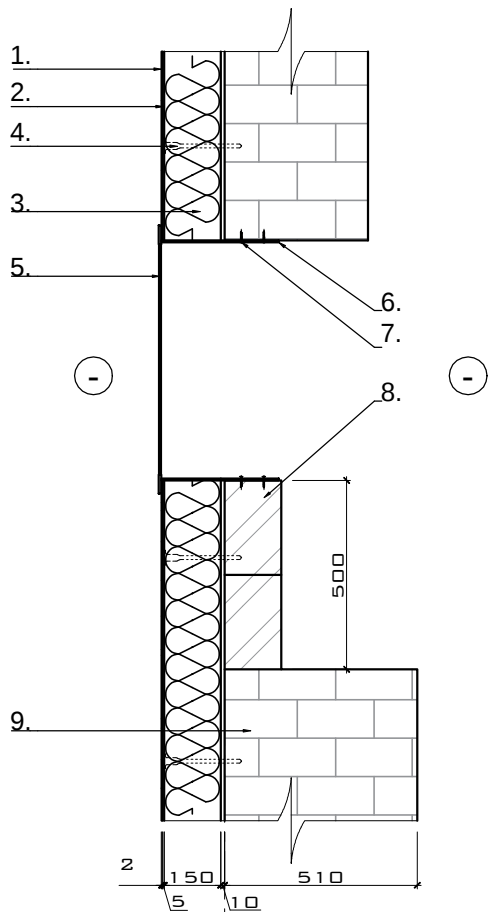

Paskaidrojumi:

1. Fasādes struktūrapmetums
2. Armējošās javas kārtā ar iestrādātu stiklašķiedras sietu
3. Siltumizolācija 150mm, $\lambda=0,038$ W/(mK) uz līmjavas kārtas
4. Fasādes dībeļi: Ø10 min l=200mm
5. Metāla reste ar PE pārklājumu RR32 tonī
6. Metāla reste rāmis ar PE pārklājumu RR32 tonī
7. Stiprinājumu elementi
8. Aizmūrējamā daļa no gāzbetona blokiem Texoblock Screen 150 (Texoblock vai analogs)
9. Esošā ķieģeļu mūra siena


Piezīmes:

1. Visas lapas skatāmas kopā ar pārējo projektu.
2. Par nosacīto atzīmi 0.000 pieņemts esošais cokola līmenis.
3. Izmēri plānā doti milimetros augstuma atzīmes metros, ja nav norādītas citas mērvienības.
4. Visas atkāpes no projekta risinājumiem, kā arī no tā izrietošās mezglu un risinājumu papildus detalizācijas izstrādā uzņēmējs savlaicīgi, pirms darbu uzsākšanas vai pasūtījumu izdarīšanas, saskaņojot ar projekta autoru.
5. Pirms siltumizolācijas darbu veikšanas nepieciešams veikt sienas virsmu mehānisko bojājumu remontu.
6. Būvniecības materiālus izmantot piedāvātos vai pēc kvalitātes prasībām līdzvērtīgus. Ievērot materiālu un izstrādājumu ražotāja norādījumus.

MEZGLS

6

M 1:20

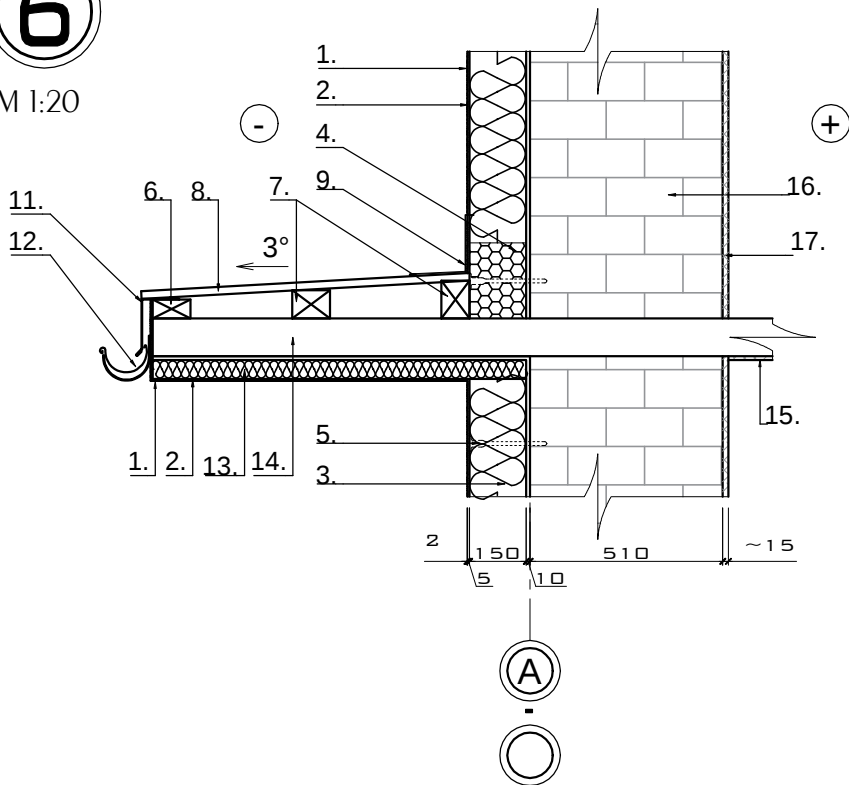


Paskaidrojumi:

1. Fasādes struktūrapmetums
2. Armējošās javas kārtā ar iestarpinātu stiklašķiedras sietu
3. Siltumizolācija 150mm, $\lambda=0,038$ W/(mK) uz līmjavas kārtas
4. Putuplasts 150mm, $\lambda=0,038$ W/(mK) uz līmjavas kārtas
5. Fasādes dībeļi: Ø10 min l=200mm
6. Impregnēta koka brūsa 50x100 mm
7. Impregnēta koka brūsa 75x100 mm
8. Metāla jumta segums Ruukki Monterrey (Ruukki vai analogs) RR32 tonī
9. Skārda pielaidums pie sienas ar pārklājumu PE RR32 tonī
10. Skārda vājmala ar PE pārklājumu RR32 tonī
11. Lietus ūdens tekne ar PE pārklājumu RR32 tonī
13. Esošais pārsegums - dzelzsbetona panelis
14. Siltumizolācija 50mm, $\lambda=0,038$ W/(mK) uz līmjavas kārtas
15. Esošā griestu apdare
16. Esošā ķieģeļu mūra siena
17. Esošā iekšsienas apdare

MEZGLS

7

M 1:10

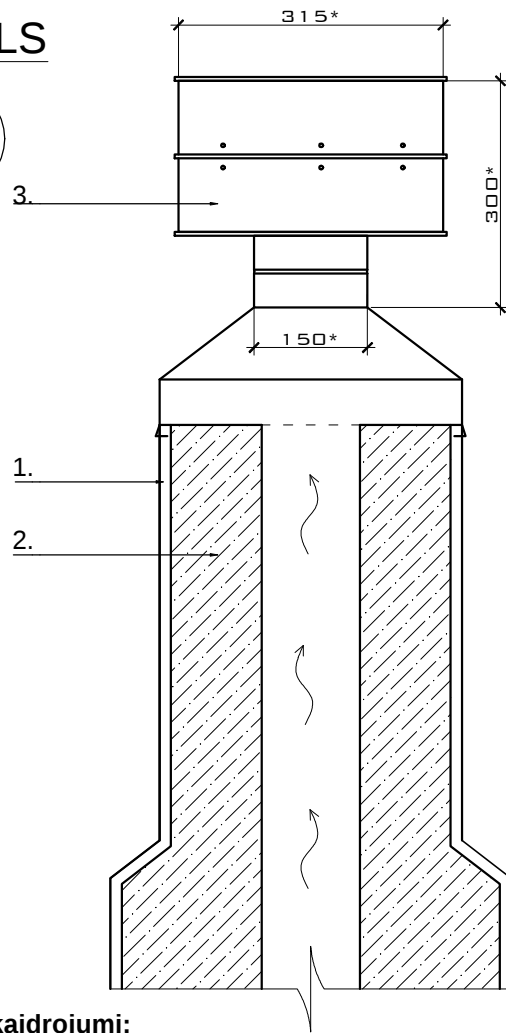

Paskaidrojumi:


1. Apmetuma kārtā ar iestarpinātu Rabicas ZN sienu sietu
2. Esošais ventilācijas skurstenis
3. Pasīvās ventilācijas deflektors no metāla skārda ar PE pārklājumu RR32 tonī

* izmērus precizēt būvniecības gaitā

B			
A			
KODS	IZMAIŅAS	IZM. IZDARĪJA	DATUMS
CAD RASĒJUMĀ AR ROKU VEIKTAS IZMAIŅAS IR SPĒKĀ, JA APLIECINĀTAS AR BŪVPROJEKTA VADĪTĀJA PARAKSTU.			
PROJEKTĒTĀJS: SIA "Cerkazi-G" SIA "Cerkazi-G", Reģ. Nr.43603063747, Kr.Valdemāra iela 151-110, Rīga, LV-1013 A/S Swedbanka Konts: LV86HABA0551038093376			
PASŪTĪTĀJS:	SIA "Jelgavas nekustamā īpašuma pārvalde" Pulkveža Brieža iela, Jelgava, LV- 3007	PASŪT.NR.	
BŪVPROJEKTS:	DAUDZDZĪVOKĻU DZĪVOJAMĀ MĀJA, Puķu iela 1, Jelgava. VIENKĀRŠOTĀ FASĀDES ATJAUNOŠANA.	FAILA NOS.	analogi lapas Nr.
ADRESE:	Puķu iela 1, Jelgava. KADASTRA NUMURS 0900 003 0210 001	ARHĪVA NR.	
RASĒJ. NOSAUKUMS	Konstruktīvo risinājumu mezglis 5, 6, 7	DATUMS	23.02.2018
		STADIJA	Vienkāršotā fasādes atjaunošana
		MĒROGS	1:10 1:20
DAĻAS VAD.	I. LAČAUNIECE	DAĻA	RAS. NR.
IZSTRĀDĀJA:	O.OSADČUKA		LAPU NR.
		AR-12	


Šķēlums 2-2

M 1:20

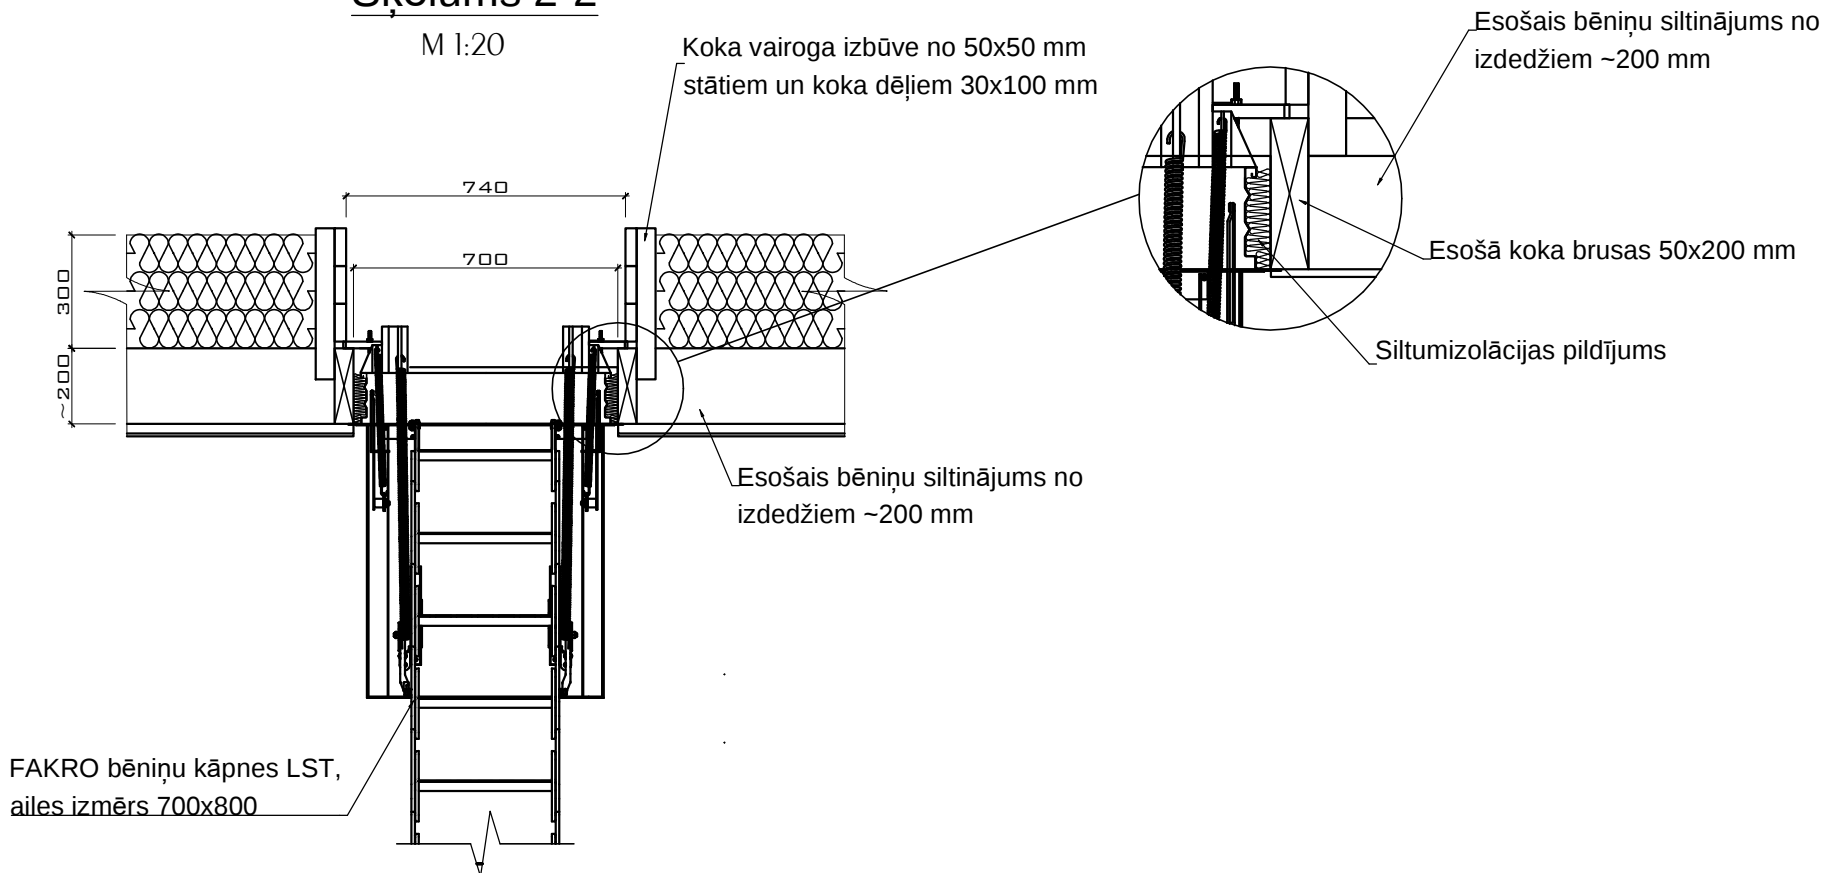


Šķēlums 1-1

M 1:20

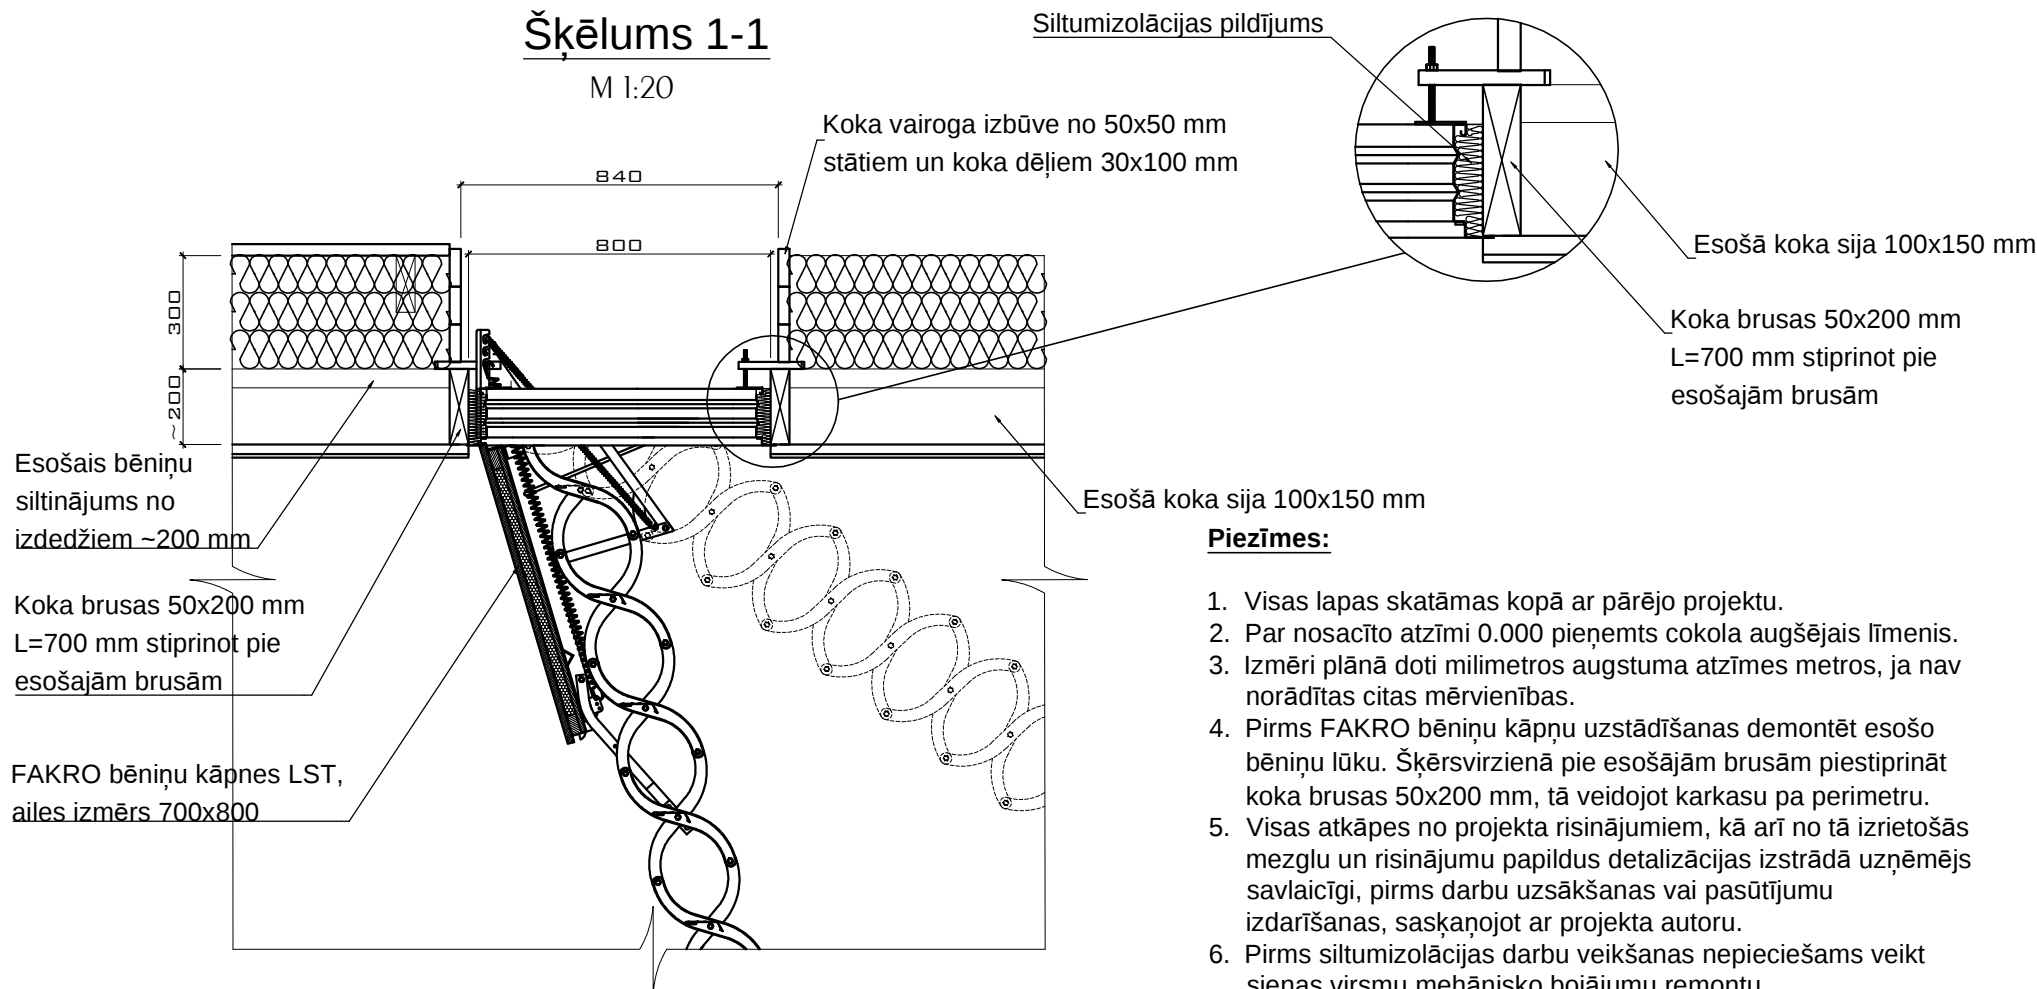

Bēniņu lūkas horizontāls griezumums

M 1:50

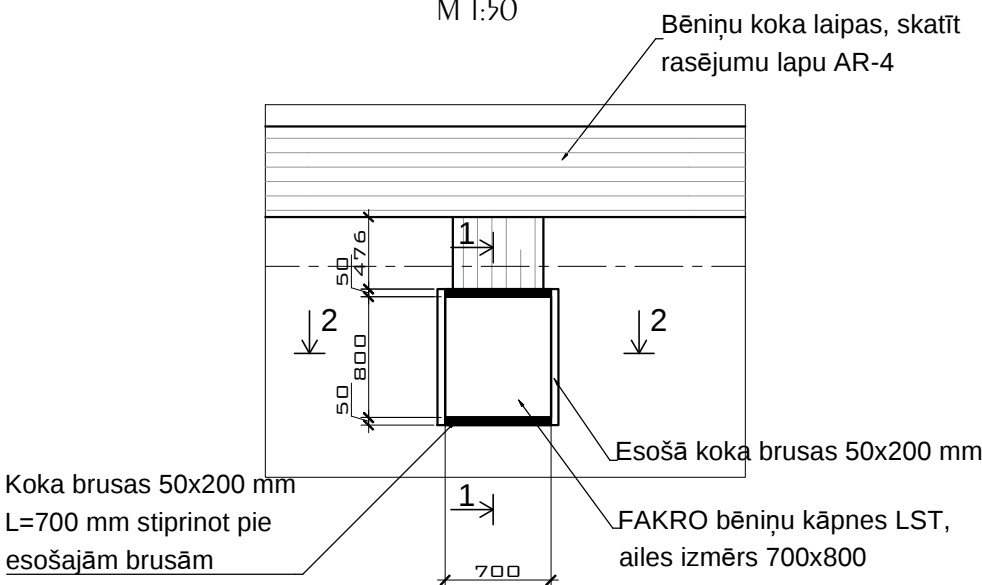

Piezīmes:

1. Visas lapas skatāmas kopā ar pārējo projektu.
2. Par nosacīto atzīmi 0.000 pieņemts cokola augšējais līmenis.
3. Izmēri plānā doti milimetros augstuma atzīmes metros, ja nav norādītas citas mērvienības.
4. Pirms FAKRO bēniņu kāpņu uzstādīšanas demontēt esošo bēniņu lūku. Šķērsvirzienā pie esošajām brusām piestiprināt koka brusas 50x200 mm, tā veidojot karkasu pa perimetru.
5. Visas atkāpes no projekta risinājumiem, kā arī no tā izrietošās mezglu un risinājumu papildus detalizācijas izstrādā uzņēmējs savlaicīgi, pirms darbu uzsākšanas vai pasūtījumu izdarīšanas, saskaņojot ar projekta autoru.
6. Pirms siltumizolācijas darbu veikšanas nepieciešams veikt sienas virsmu mehānisko bojājumu remontu.
7. Būvniecības materiālus izmantot piedāvātos vai pēc kvalitātes prasībām līdzvērtīgus. Ievērot materiālu un izstrādājumu ražotāja norādījumus.

B			
A			
KODS	IZMAIŅAS	IZM. IZDARĪJA	DATUMS
CAD RASĒJUMĀ AR ROKU VEIKTAS IZMAIŅAS IR SPĒKĀ, JA APLIECINĀTAS AR BŪVPROJEKTA VADĪTĀJA PARAKSTU.			
PROJEKTĒTĀJS: SIA "Cerkazi-G" SIA "Cerkazi-G", Reģ. Nr.43603063747, Kr.Valdemāra iela 151-110, Rīga, LV-1013 A/S Swedbanka Konts: LV86HABA0551038093376			
PASŪTĪTĀJS: SIA "Jelgavas nekustamā īpašuma pārvalde" Pulkveža Brieža iela, Jelgava, LV- 3007		PASŪT.NR.	
BŪVPROJEKTS: DAUDZDZĪVOKĻU DZĪVOJAMĀ MĀJA, Puķu iela 1, Jelgava. VIENKĀRŠOTĀ FASĀDES ATJAUNOŠANA.		FAILA NOS. analogi lapas Nr.	
		ARHĪVA NR.	
ADRESE: Puķu iela 1, Jelgava. KADASTRA NUMURS 0900 003 0210 001		DATUMS 23.02.2018	
RASĒJ. NOSAUKUMS Konstruktīvo risinājumu mezgli bēniņu lūkai		STADIJA Vienkāršotā fasādes atjaunošana	
		MĒROGS 1:20 1:50	
DAĻAS VAD.	I. LĀČAUNIECE	DAĻA	RAS. NR.
IZSTRĀDĀJA:	O.OSADČUKA	AR-13	LAPU NR.