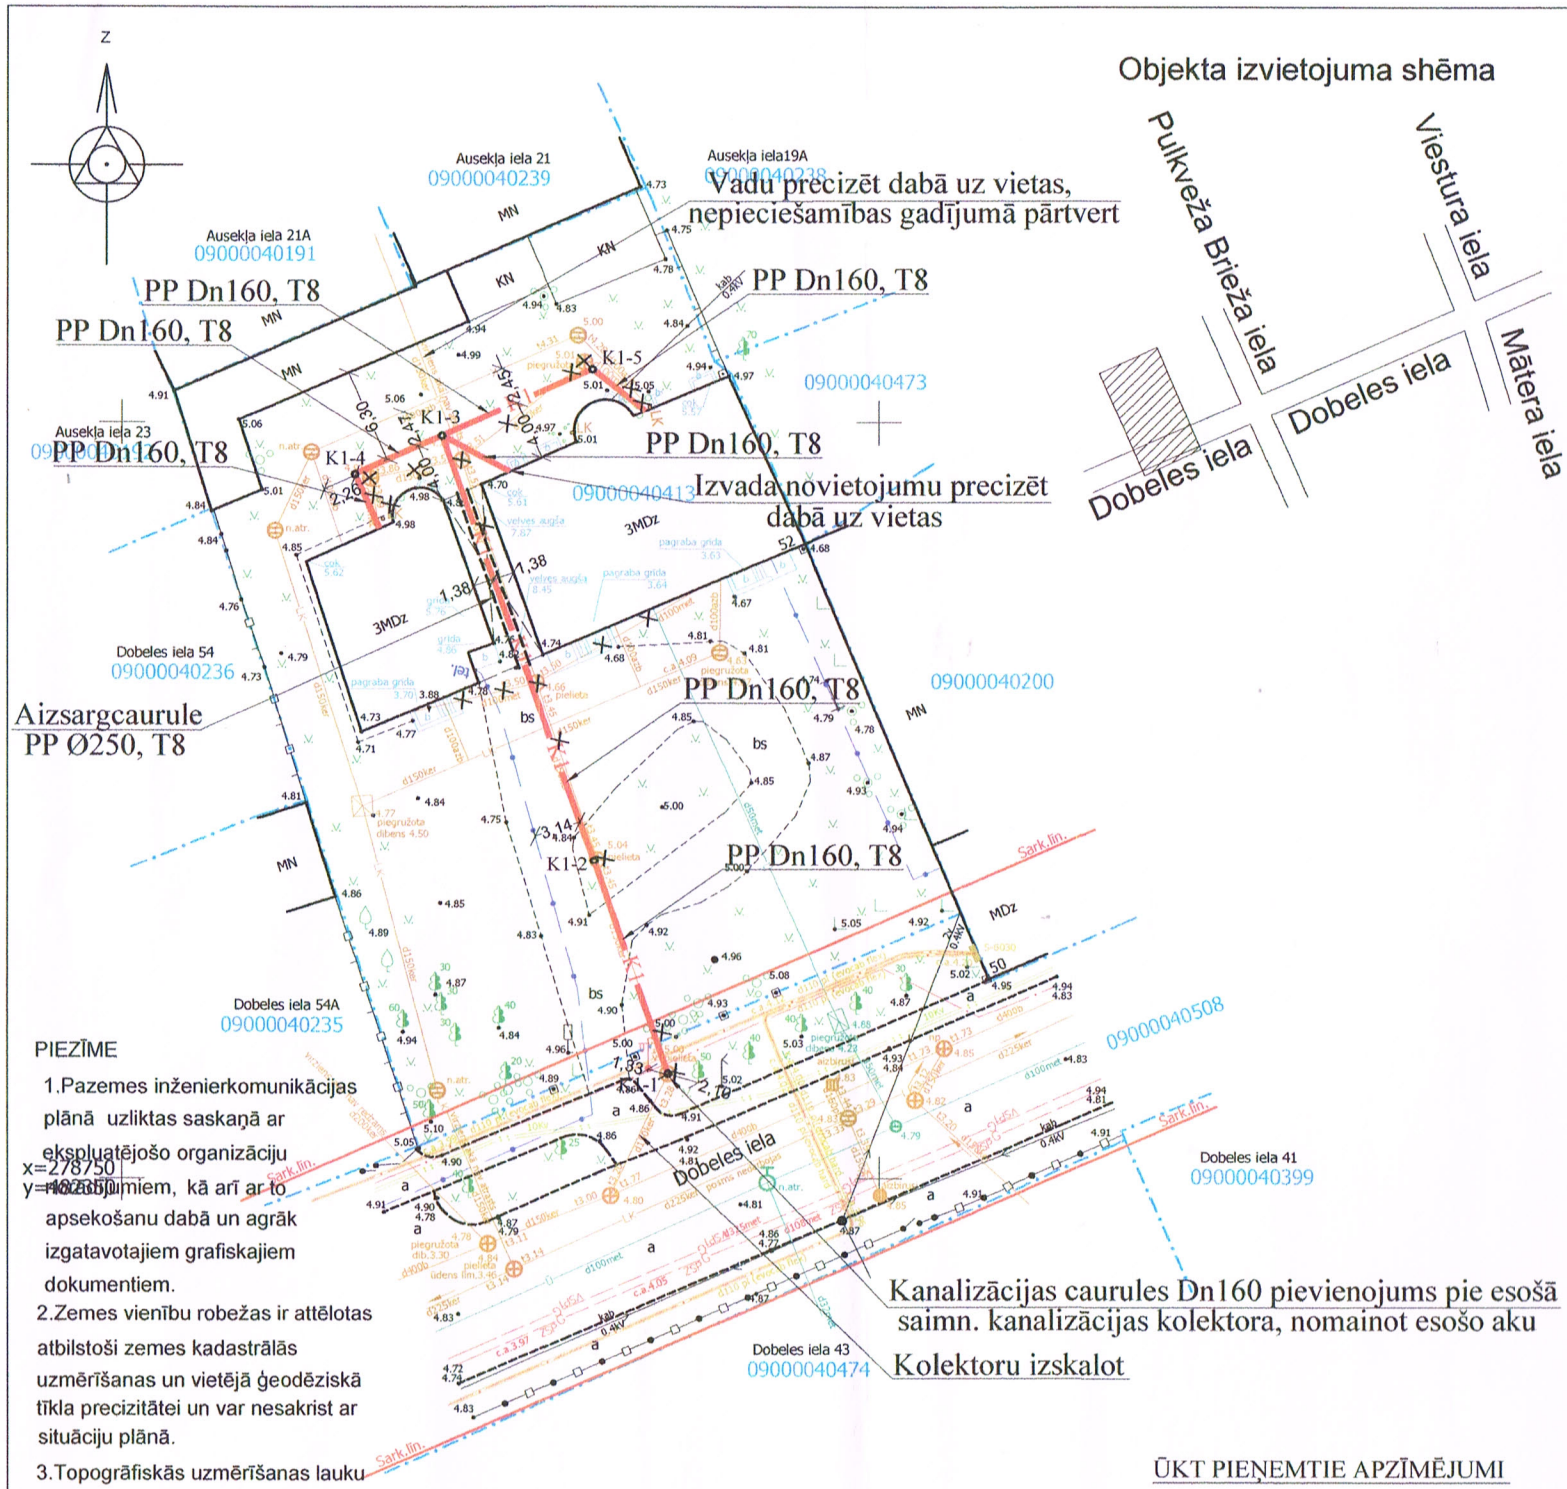

Objekta izvietojuma shēma

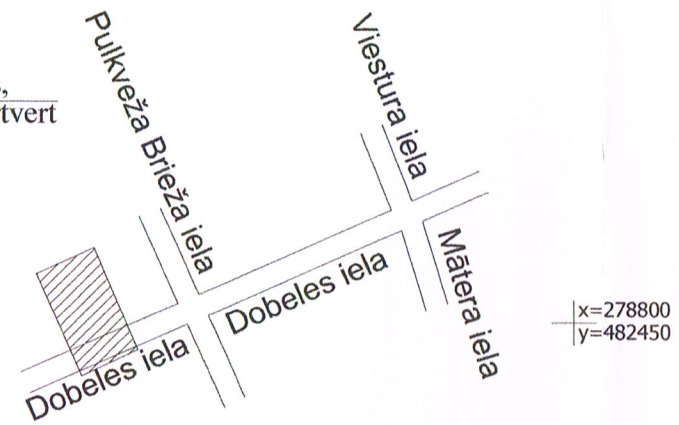

PIEZĪME

1. Pazemes inženierkomunikācijas plānā uzliktas saskaņā ar ekspluatējošo organizāciju norādījumiem, kā arī ar to apsekošanu dabā un agrāk izgatavotajiem grafiskajiem dokumentiem.
2. Zemes vienību robežas ir attēlotas atbilstoši zemes kadastrālās uzmērīšanas un vietējā ģeodēziskā tīkla precizitātei un var nesakrist ar situāciju plānā.
3. Topogrāfiskās uzmērīšanas lauku darbi veikti 2016.gada 11.aprīlī
4. Topogrāfiskajā plānā attēlotās uzmērītās teritorijas platība ir 0.29ha
5. Topogrāfiskie apzīmējumi attēloti atbilstoši MK noteikumu Nr.281 1.pielikumam
6. Ielu sarkanās līnijas attēlotas atbilstoši pašvaldības teritorijas plānojumam
7. Valsts zemes dienesta izsniegtā kadastra informācija 277113_edoc (11.04.2016)

Uzmanību!
Plāns sastādīts Latvijas normālo augstumu sistēmā epohā 2000,5 (LAS-2000,5).

ŪKT PIEŅEMTIE APZĪMĒJUMI

K1 K1 - proj. saimnieciskās kanalizācijas vads

K1-1 - proj. saimnieciski fekālā aka

PP Dn160, T8 - projektētais cauruļvads, tā materiāls, diametrs, stiprības klase

10,00 - projektētās piesaistes

- demontējama esošā aka

- demontējams/esošs saimn. kanalizācijas kolektors

Uzmērīšanā izmantoti Jelgavas pilsētas vietējā ģeodēziskā (poligonometrijas) tīkla punkti:
Nr. 0327 X=278913.157 Y=482464.784 H=4.189m,
Nr. 441 X=278632.844 Y=482580.917 H=4.007m,

LKS-92 TM koordinātu sistēma
Latvijas normālo augstumu sistēma
epoh LAS-2000,5
TM projekcijas mēroga koeficients m= 0.999604

SIA ĢEOMETRS 20 gadi
SIA ĢEOMETRS reģ. Nr.:43602011317
Akadēmijas iela 19-127, Jelgava, LV-3001
tālr.:63021434, mob. 29397477
e-pasts:geometrs@geometrs.lv www.geometrs.lv

Lapa	Lapas	Mērogs
1	1	1 : 500

Objekta ID Nr. A153/2016

Pasūtītājs : SIA Jelgavas nekustamā īpašuma pārvalde

Objekts : Jelgavas pilsēta Dobeles iela 52

Valdes loceklis		A.Mazkalniņš	12.04.2016.
Mērnieks		M.Kristaps Sert. Nr. AC000000002	12.04.2016.
Mērnieks		M.Lillais	12.04.2016.

Topogrāfiskais plāns

Saskaņojumi:

14/05/2016 A.AFONICINS (...) kv. Nr 1.
14/05/2016 J. Koskins 2.
14.05.2016 E. Paluņinska Nr 3
14/05/2016 O. Zenkova Nr 7.
14.05.2016 N. Peļņika Nr 8
15.05.2016. I. Rube I. Rube Nr. 6.
15.05.2016. K. Siperiecks Nr. 10
16.05.2016 G. Nokica Nr. 5

1.Rakšanas darbu saskaņošanai darbu veicējam jāierodas AS „Sadales tīkls"
Dienvidu Ekspluatācijas daļas Jelgavas nodaļā
3 dienas pirms darbu uzsākšanas.
Adrese: Elektrības iela 10, Jelgava, LV-3001
Pieņemšanas laiki:
O. 09:00 -12:00; C. 09:00 - 12:00
2.Rakšanas darbi bez rakstiskas AS „Sadales tīkls" atļaujas ir aizliegti!

SASKAŅOTS
Nr. 24
2016.g. "02." jūnijā
SIA "JELGAVAS NEKUSTAMĀ ĪPAŠUMA PĀRVALDE"
Ēku ekspluatācijas daļas nekustamā īpašuma pārvaldniece
Natālija Mamonova

SASKAŅOTS lattelecom
ar SIA Lattelecom
Nr. 1008
2016.g. "12. maijā
lattelecom
Vladimirs Burenkovs
SIA Lattelecom
Liniju uzraudzības inženieris

AS "Sadales tīkls"
Dienvidu Ekspluatācijas daļa
Jelgavas nodaļa
SASKAŅOTS
2016.g. 12. maijā
AS "Sadales tīkls"
Ekspluatācijas funkcija
Dienvidu Ekspluatācijas daļa
Jelgavas nodaļas elektrotehniķis
Laima Korsaka
Akciju sabiedrības "Latvijas Gāze"
Jelgavas iecirkņa
APKALPOŠANĀ
PAZEMES GAZESVADU NAV
Latvijas Gāze
Jelgavas iecirkņa
vadošais inženieris
ANDIS SERŠŅOVS
12.05.2016

Amats	Vārds, uzvārds	Paraksts	Datums
Būvprojekta vad.	J.Voicehovičs		11.05.16
Izstrādāja	L.Voitiška		11.05.16
Līguma Nr.:			

Pasūtītājs: SIA "Jelgavas nekustamā īpašuma pārvalde"
Objekts: Iekškvartāla saimnieciskās kanalizācijas tīklu pārbūve dzīvojamai mājai Dobeles ielā 52, Jelgavā

Objekta adrese: Dobeles iela 52, Jelgava

Rasējuma nosaukums:
Plāns ar ŪKT tīkliem

„Jura Voicehoviča projektēšanas birojs„ SIA
Reģ. Nr. 43603064850, Akmeņu iela 28, Jelgava, LV-3004, tel. 29472256

Būvkomersantu Reģ.Nr.: 11913	
Stadija: BP (Apliecinājuma karte)	Marka: ŪKT
Lapa: ŪKT-2	Lapu sk.:
MĒROGS: 1:500	