


## Apzīmējumi plānā

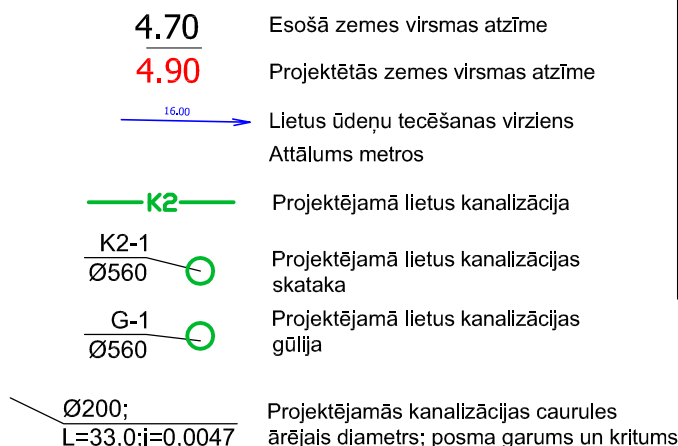

## Rasējumu saraksts

| Lapa   | Nosaukums                              |
|--------|----------------------------------------|
| LKT-01 | Vispārīgie rādītāji                    |
| LKT-02 | LKT tīklu ģenerālplāns                 |
| LKT-03 | LKT tīklu garenprofili                 |
| LKT-04 | Tranšeju shēmas                        |
| LKT-05 | LKT materiālu un iekārtu specifikācija |

## Izmantoto dokumentu saraksts

- LBN 221-15 "Ēku iekšējais ūdensvads un kanalizācija".
- LBN 222-15 "Ūdensapgādes būves".
- LBN 223-15 "Kanalizācijas būves".
- LBN 202-15 "Būvprojekta saturs un noformēšana".

## Vispārīgie norādījumi:

- Lietus kanalizācijas ārējo tīklu projekts.
- Pie jebkurām celtniecības gaitā konstatētām nesaistēm projekta dokumentācijā, pieaicināt būvprojekta vadītāju jautājuma saskaņošanai.
- Projektējamo tīklu izbūvei izmantot Latvijā tirdzniecībā esošos sertificētos cauruļvadus, veidgabalus un akas.
- Būvobjektā ievērot visus drošības pasākumus un izlikt nepieciešamās brīdinājumu un teritoriju norobežošanas zīmes.
- Cauruļvadi montējami ievērojot LBN noteiktos minimālos slīpumus un savienojumu nosacījumus.
- Projekta dokumentācija izstrādāta saskaņā ar normatīvajiem dokumentiem LBN 222-15, 223-15, 221-15, arhitektūras sadaļas rasējumiem un inženiertopogrāfisko plānu ar apakšzemes komunikācijām.
- Projektā dotos materiālus iespējams mainīt pret līdzvērtīgiem vai labākiem, kvalitātes un tehnisko rādītāju ziņā materiāliem.
- Būvdarbu laikā jāprecizē dabā esošo tīklu un kabeļu izvietojums un to iebūves dziļums, kā arī jāvadās pēc projektā dotajām piezīmēm.
- Augstuma atzīmju precizēšana pieslēgumu vietās esošajiem tīkliem, veicama pirms būvdarbu uzsākšanas.
- Vietās, kur projektējamās trases šķērso esošās komunikācijas, rakšanas darbus veikt ar rokām, paredzot esošo komunikāciju aizsardzību.
- Pēc būvdarbu pabeigšanas veikt esošā seguma atjaunošanu un sakārtošanu.
- Tīklu izbūvi uzsākt tikai pēc būvatļaujas saņemšanas.

Šajā būvprojektā ir iekļautas un izstrādātas visas nepieciešamās daļas atbilstoši būvatļaujā ietvertajiem nosacījumiem

Būvprojekta  
vadītājs

IVETA LĀČAUNIECE

(vārds un uzvārds)

10-0870

(sertifikāta nr.)

2015.gada 17.augusts

(datums)

(paraksts)

Šī būvprojekta LKT daļas risinājumi atbilst Latvijas būvnormatīvu un citu normatīvo aktu, kā arī tehnisko vai īpašo noteikumu prasībām

Būvprojekta daļas  
vadītājs

BAIBA GRĀPĒNA

(vārds un uzvārds)

3-00182


(sertifikāta nr.)

2015.gada 17.augusts


(datums)

(paraksts)

| AMATS        | VĀRDS, UZVĀRDS   | PARAKSTS | DAT.     | PASŪTĪTĀJS:         | SIA "Jelgavas nekustamā īpašuma pārvalde" | SIA ARHITEKTŪRA un VIDE                          |
|--------------|------------------|----------|----------|---------------------|-------------------------------------------|--------------------------------------------------|
| BŪVPR.VAD.   | IVETA LĀČAUNIECE |          |          |                     |                                           | LĀČU IELA 42-1, JELGAVA<br>LV 3001, GSM 29269076 |
| BŪVPROJ.D.V. | Baiba Grāpēna    |          | 17.08.15 | OBJEKTS:            | Teritorijas labiekārtošana                | SERTIFIKĀTA NR. Nr.10-0870                       |
| IZSTRĀDĀJA   | Baiba Grāpēna    |          | 17.08.15 |                     |                                           |                                                  |
| ARH.NR.      |                  |          |          | ADRESE:             | Brīvības bulvāris 28, Jelgava             |                                                  |
| Nr. _399_    |                  |          |          | RASĒJUMA NOSAUKUMS: | VISPĀRĪGIE RĀDĪTĀJI                       | STADIJA BP MARKA LKT                             |
|              |                  |          |          | FAILS:              | Brīvības bulvāris 28, Jelgava             | LAPA LKT-01 LAPU SKAITS                          |
|              |                  |          |          |                     |                                           | MĒROGS: B/M                                      |

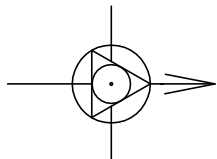


Objekta izvietojuma shēma

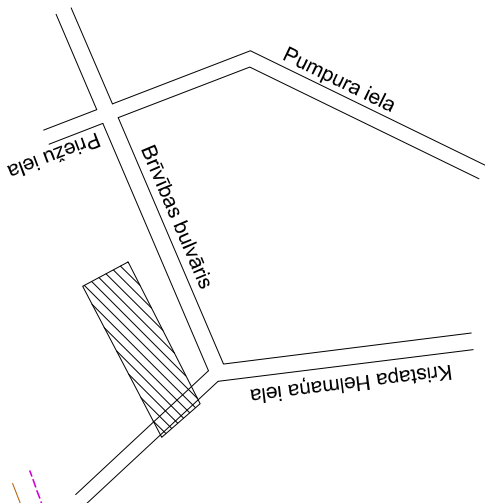

Uzmanību - ģeodēziskā rīkla punksti  
Projektējot saglabāt.

| NOSAUKUMS                                | APJOMS  | MĒRV.          |
|------------------------------------------|---------|----------------|
| GRUNTSĢABALA PLATĪBA                     | 4862.0  | m <sup>2</sup> |
| APBŪVES LAUKUMS DAUDZSTĀVU ĒKAĻ          | 1235.00 | m <sup>2</sup> |
| APBŪVES BLĪVUMS                          | 25.40   | %              |
| LABIEKĀRTOJUMA TERITORĻA                 | 3627.00 | m <sup>2</sup> |
| t.s. ceļi un laukumi (brūģakmens segumu) | 944.00  | m <sup>2</sup> |
| t.s. zāļājs                              | 2683.00 | m <sup>2</sup> |
| STĀVŪ SKAITS ESOŠAĻ DAUDZSTĀVŪ ĒKAĻ      | 5       |                |
| UGUNSDROŠĪBAS PAKĀPE                     | U2      |                |

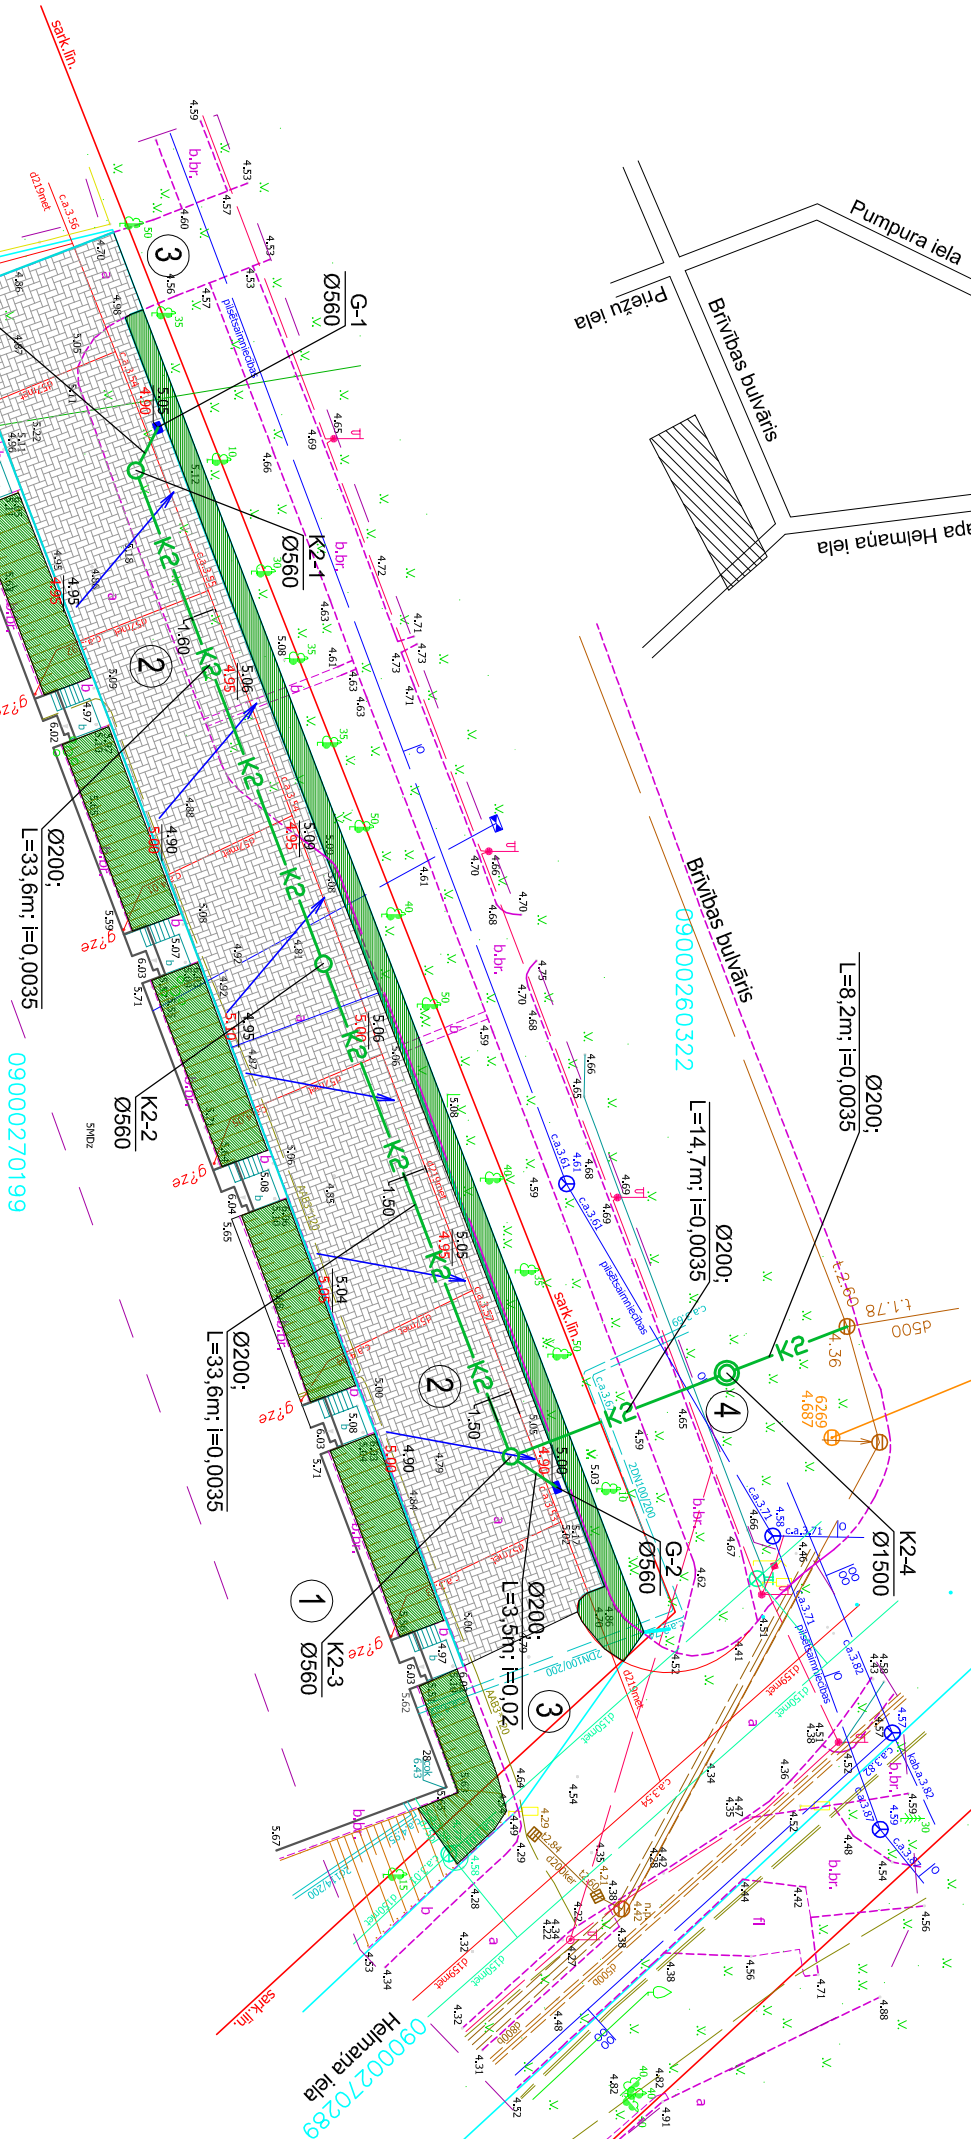

Apzīmējumi plānā

|                 |                                                                                |
|-----------------|--------------------------------------------------------------------------------|
| 4.70            | Esošā zemes virsmas atzīme                                                     |
| 4.90            | Projektētās zemes virsmas atzīme                                               |
| 16.00           | Lietus ūdeņu tēcošanas virziens                                                |
|                 | Attālums metros                                                                |
| K2              | Projektējamā lietuss kanalizācija                                              |
| K2-1            | Projektējamā lietuss kanalizācijas skataka                                     |
| G-1             | Projektējamā lietuss kanalizācijas gūlīja                                      |
| Ø200:           | Projektējamās kanalizācijas caurules ārējais diametrs; posma garums un kritums |
| L=33.0;i=0.0047 |                                                                                |

EKSPĻIKĀCIJA

|   |                                           |
|---|-------------------------------------------|
| 1 | Esošā daudzdzīvokļu māja                  |
| 2 | Projektētais Brūģētais laukums            |
| 3 | Esošās iebrauktuves                       |
| 4 | Projektētā silšu un naftas prod. nosēdaka |

PIEZĪMES:

1) Būvuzņēmējam jāveic visi nepieciešamie pasākumi, lai būvdarbu gaitā netiktu bojātas esošās komunikācijas.

TEHNISKI-EKONOMISKE RĀDĪTĀĻI

Šajā būvprojektā ir iekļautas un izstrādātas visas nepieciešamās daļas atbilstoši būvregulācijā ietvertajiem nosacījumiem

Būvprojekta vadītājs

IVETA LĀČAUNIECE

(vārds un uzvārds)

10-0870

(sertifikāta nr.)

2015.gada 17.augusts

(datums)

(paraksts)

Šis būvprojekta LKT daļas risinājumi atbilst Latvijas būvnormatīvu un citu normatīvo aktu, kā arī tehnisko vai īpašo noteikumu prasībām

Būvprojekta daļas vadītājs

BAIBA GRĀPĒNA

(vārds un uzvārds)

3-00182

(sertifikāta nr.)

2015.gada 17.augusts

(datums)

(paraksts)

|              |                |          |          |                                                       |                                                                                    |
|--------------|----------------|----------|----------|-------------------------------------------------------|------------------------------------------------------------------------------------|
| AMATIS       | VĀRDS, UZVĀRDS | PARAKSTS | DAT.     | PASŪTĪTĀJS: SIA "Jelgavas nekustamā īpašuma pārvalde" | sma <b>ARHITEKTŪRA un VIDE</b><br>LĀČU IELA 42-1, JELGAVA<br>LV 3001, GSM 29289076 |
| BŪVPROJ.D.V. | Baiba GRĀPĒNA  |          | 17.08.15 | OBJEKTS: Teritorijas labiekārtošana                   |                                                                                    |
| IZSTRĀDĀJA   | Baiba GRĀPĒNA  |          | 17.08.15 | ADRESE: Brīvības bulvāris 28, Jelgava                 | SERTIFIKĀTĀ NR.: N10-0870                                                          |
| ARRH.NR.     |                |          |          | RASĒJUMA NOSAUKUMS: LKT TĪKLU ĢENERĀLPLĀNS            | STADIJA BP MARKA LKT                                                               |
| Nr. _399_    |                |          |          | FALLS: Brīvības bulvāris 28, Jelgava                  | LAPA LKT-02 LAPU SKAITS MĒROGS: 1:500                                              |