


AR daļas rasējumu saraksts

Nr.p.k.	Nosaukums	Lapa
1.	Vispārīgie rādītāji, Daļas rasējumu saraksts	AR-1
2.	Ēkas maināmo logu un durvju plāns asīs 1-4; 4-1 un A-D	AR-1*
3.	Ēkas pagraba stāva plāns.	AR-2
4.	Ēkas pirmā stāva plāns.	AR-3
5.	Ēkas otrā stāva plāns.	AR-4
6.	Ēkas trešā stāva plāns.	AR-5
7.	Ēkas bēniņu stāva plāns.	AR-6
8.	Ēkas jumta plāns	AR-7
9.	Logu un durvju ailu eksplikācija.	AR-8
10.	Fasāde asīs 1-4; Fasāžu krāsu pase.	AR-9
11.	Fasāde asīs 4-1; Fasāžu krāsu pase.	AR-10
12.	Fasāde asīs A-D; Fasāžu krāsu pase.	AR-11
13.	Fasāde asīs D-A; Fasāžu krāsu pase.	AR-12
14.	Konstruktīvo risinājumu mezgls Nr. 1.	AR-13
15.	Konstruktīvo risinājumu mezgls Nr. 2.	AR-14
16.	Konstruktīvo risinājumu mezgls Nr. 3.	AR-15
17.	Konstruktīvo risinājumu mezgls Nr. 4.	AR-16
18.	Konstruktīvo risinājumu mezgls Nr. 5.	AR-17
19.	Konstruktīvo risinājumu mezgls Nr. 6.	AR-18
20.	Konstruktīvo risinājumu mezgls Nr. 7.	AR-19
21.	Siltumizolācijas ierīkošana ap gāzes vadu.	AR-20

Latvijas teritorijas iedalījums pēc vēja spiediena.

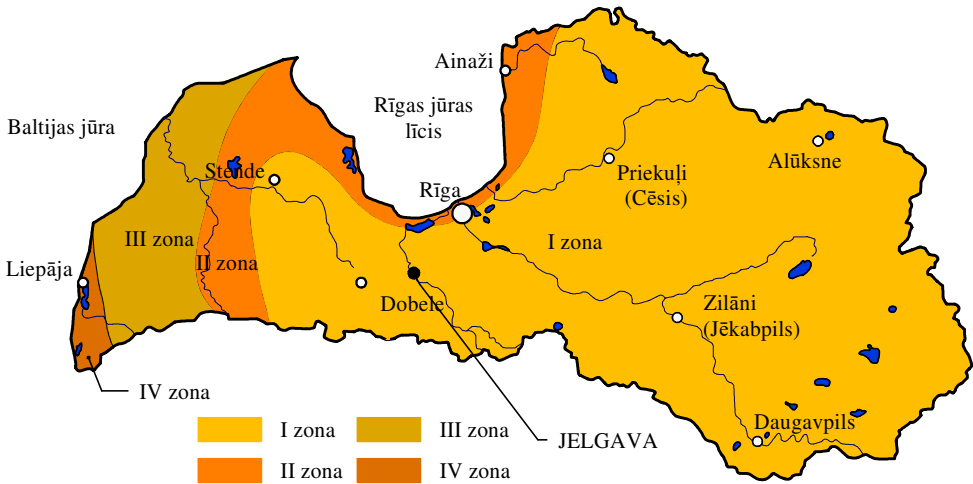


Latvijas teritorijas iedalījums pēc vēja spiediena, kas iespējams reizi piecos gados (kg/m²)

Nr.p.k.	Zona	Maksimālais vāja ātrums, kas iespējams reizi							Vēja spiediens (kg/m²)
		Gadā	5 gados	10 gados	15 gados	20 gados	25 gados	50 gados	
1	I	17	20	21	22	22	23	24	<28

Dībeļu skaita noteikšana siltināšanas sistēmās ETICS Sakret MW

Vēja zona (izolācija MW)	Nepieciešamais dībeļu skaits (slodze uz atraušanu no pamatnes) Izolācijas plākšņu izmēri (mm) 600x1200					Dībeļu izvietojuma shēma
	1m²	Plākšnes plaknē	Plākšņu šuvēs	Plaknē, 2 m no stūra	Plākšņu šuvēs līdz 2 m no stūra	
I	6	2	4	2	5	


Siltumizolācijas dībelis, saskaņā ar ETAG004

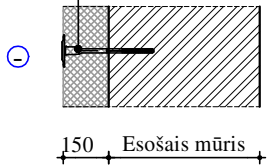

VISPĀRĒJĀS PIEZĪMES UN NORĀDĪJUMI.

- Projektos, kurus līdzfinansē Eiropas Savienība, valsts vai pašvaldība, ārējo sienu apmesto fasāžu projektu risinājumus izstrādā atbilstoši Eiropas tehniskajiem apstiprinājumiem, kas izdoti pamatojoties uz Eiropas tehnisko apstiprinājumu vadlīnijām ārējām daudzslāņu siltumizolācijas sistēmām ETAG 004.
- Par nosacīto atzīmi 0.000 pieņemts esošais cokola līmenis.
 - Izmēri plānā doti milimetros augstuma atzīmes metros, ja nav norādītas citas mērvienības.
 - Galvenā būvuzņēmēja pienākums, pirms būvdarbu uzsākšanas, ir savlaicīgi un pilnībā iepazīties ar visu projekta dokumentāciju, kā arī noskaidrot visus neskaidros vai nesaprstos jautājumus.
 - Visus izmērus un mērķēdes, pirms konkrēto būvdarbu uzsākšanas vai pasūtījuma izdarīšanas, pārbaudīt. Izmērus nenolasīt pēc mēroga. Šaubu gadījumā konsultēties ar būvprojekta autoru.
 - Visas atkāpes no projekta risinājumiem, kā arī no tā izrietošās mezglu un risinājumu papildus detalizācijas izstrādā uzņēmējs savlaicīgi, pirms darbu uzsākšanas vai pasūtījumu izdarīšanas, saskaņojot ar projekta autoru.
 - Būvobjekta konstrukcijas, iekārtas, materiālus, apdari, teritoriju un citas daļas veidot tā, lai tiktu panākta būves atbilstība normatīvajiem aktiem un nodrošināta objekta droša un ērta ekspluatācija.
 - Mezglu un detaļu izgatavošana, kuru detalizācija nav dota projektā, veicama saskaņā ar izgatavotāja norādījumiem un standartshēmām, kā arī normatīvu prasībām.
 - Maināmiem logiem paredzēt logu daļījumu un vērtnu vēršanos tādu, kāds tas ir patreiz.
 - Būvuzņēmējs ir atbildīgs par darbu veikšanas projekta izstrādāšanu specializētajiem darbu veidiem, kas tiek pielietoti būvē.

Kopējie apzīmējumi:

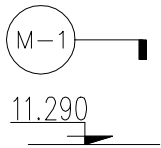



Sienas mezgla marka

Augstuma atzīme fasādēs

L-1 D1

Logu ,durvju apzīmējums

Ēkas novietne
Katoļu iela 9

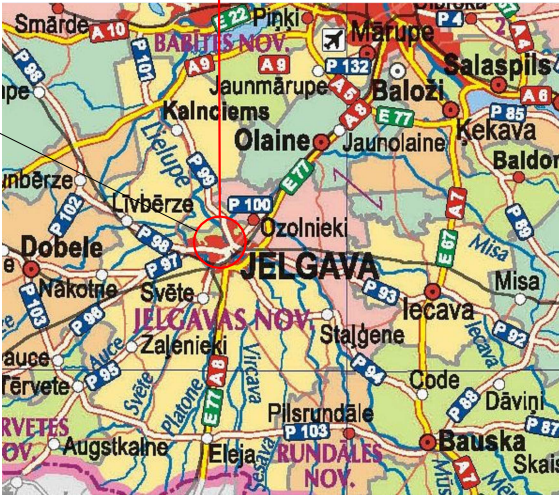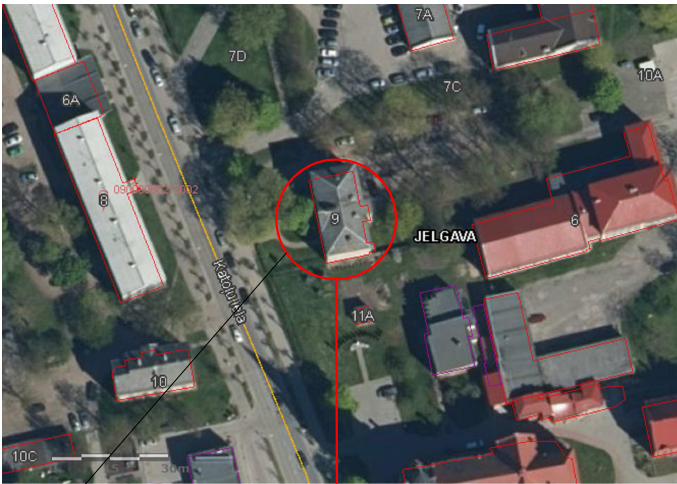


B			
A			
KODS	IZMAIŅAS	IZMAIŅAS VEICA	DATUMS
CAD RASĒJUMĀ AR ROKU VEIKTAS IZMAIŅAS IR SPĒKĀ, JA APLIECINĀTAS AR BŪVPROJEKTA VADĪTĀJA PARAKSTU			
PROJEKTĒTĀJS: Cerēkazi-G Profesionalitāte un kvalitāte Reģ. Nr.43603063747, Zirņu iela 5 k-2 - 110, Rīga, LV-1013 A/S Swedbanka, Konts: LV86HABA0551038093376			
BŪVNIECĪBAS IEROSINĀTĀJS: DAUDZDZĪVOKĻU DZĪVOJAMĀS ĒKAS KATOĻU IELĀ 9, JELGAVĀ, DZĪVOKĻU ĪPAŠNIEKU, KURUS UZ SAVSTARPĒJI NOSĒGTĀ PĀRVALDĪŠANAS PILNVAROJUMA LĪGUMA PAMATA PĀRSTĀV, PĀRVALDNIKS SIA "JELGAVAS NEKUSTAMĀ ĪPAŠUMA PĀRVALDE"		PASŪTIJUMA NR.: 1-19/50-1	
BŪVPROJEKTA NOSAUKUMS: DAUDZDZĪVOKĻU DZĪVOJAMĀS MĀJAS VIENKĀRŠOTĀ FASĀDES ATJAUNOŠANA.		FAILA NOS.: analogs rasējuma Nr. ARHĪVA NR.: -	
OBJEKTA ADRESE: KATOĻU IELA 9, JELGAVA, JELGAVAS NOVADS KADAŠTRA APZĪMĒJUMS 0900 006 0150 001		STADIJA: APLIECINĀJUMA KARTE	
RASĒJUMA NOSAUKUMS: VISPĀRĪGIE RĀDĪTĀJI DAĻAS RASĒJUMU SARAKSTS		DATUMS: 31.03.2020. MEROGS: B.M.	
DAĻAS VAD.:	I. LĀČAUNIECE	31.03.2020.	DAĻA RAS. NR.
IZSTRĀDĀJA:	J. GRAUDULIS	31.03.2020.	LAPU SKAITS SADAĻĀ.
			AR-1 21


ĒKAS MAINĀMO LOGU UN DURVJU PLĀNS ASĪS 1-4



ĒKAS MAINĀMO LOGU UN DURVJU PLĀNS ASĪS 4-1

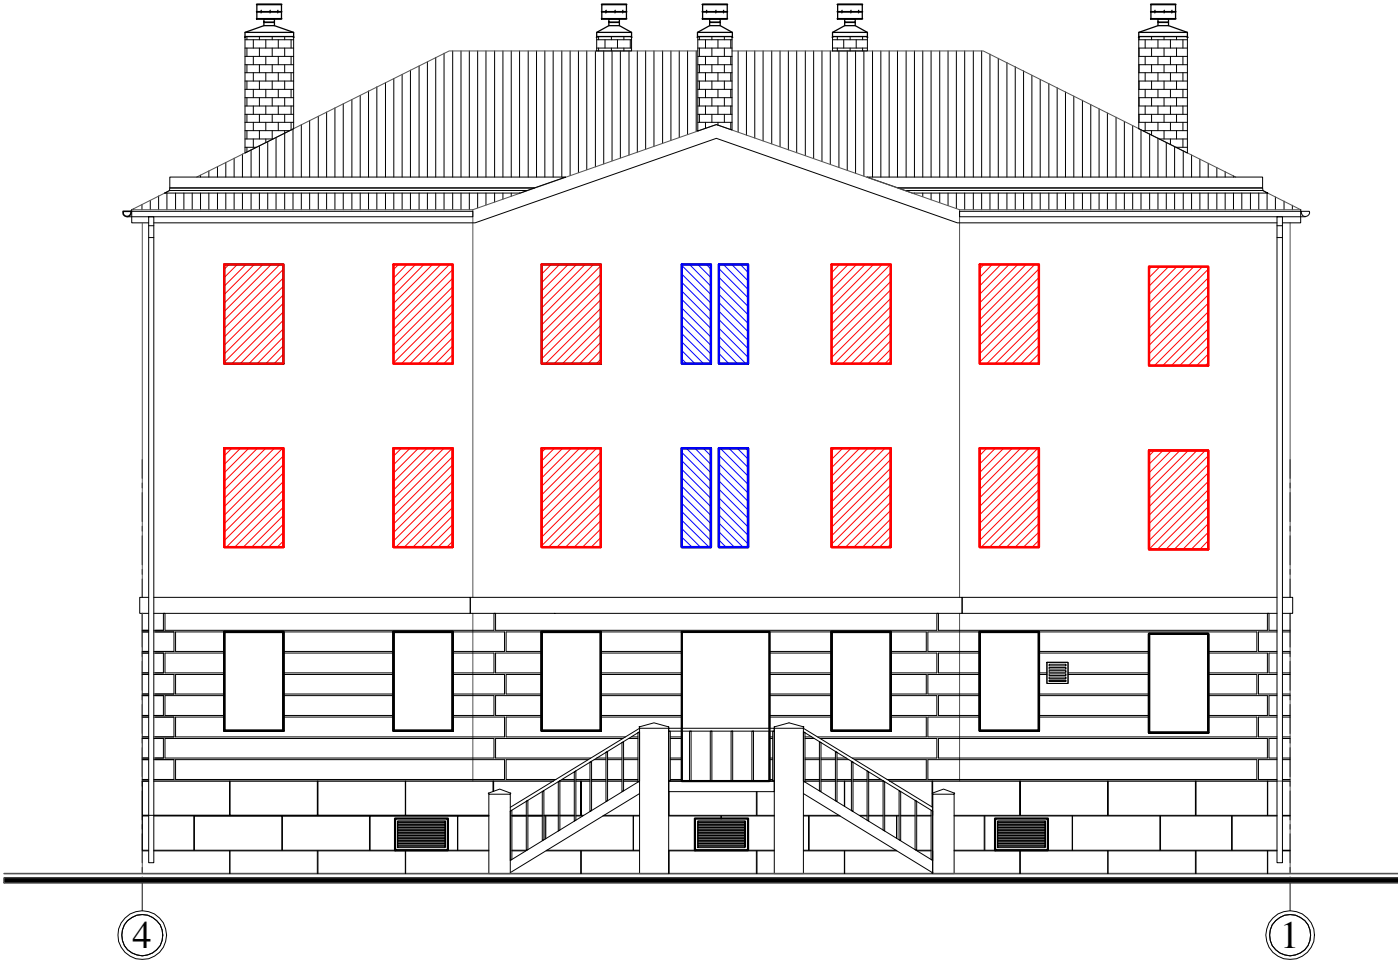

ĒKAS MAINĀMO LOGU UN DURVJU PLĀNS ASĪS A-D

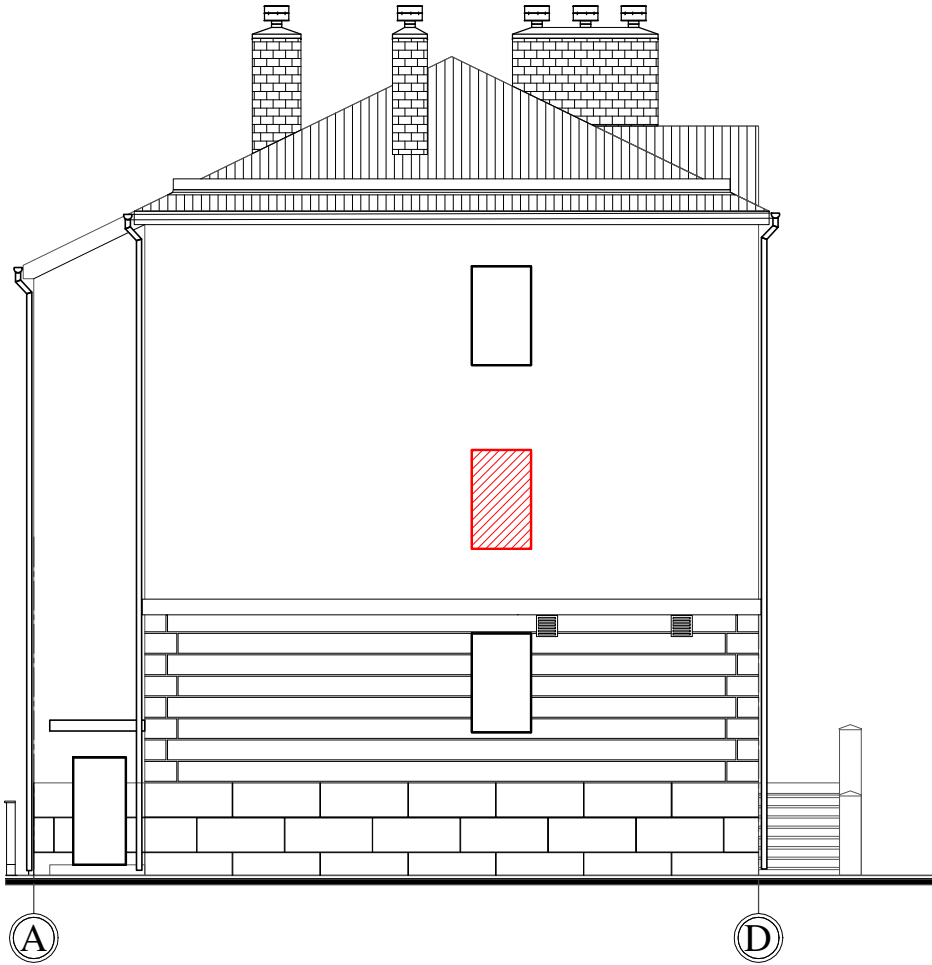

Apzīmējumi:



Dzīvokļu logi, kurus paredz mainīt



Koplietošanas telpu logi, kurus paredz mainīt.




Dzīvokļu un koplietošanas telpu logi un durvis, kurus paredz saglabāt.

B			
A			
KODS	IZMAIŅAS	IZMAIŅAS VEICA	DATUMS
CAD RASĒJUMĀ AR ROKU VEIKTAS IZMAIŅAS IR SPĒKĀ, JA APLIECINĀTAS AR BŪVPROJEKTA VADĪTĀJA PARAKSTU			
PROJEKTĒTĀJS: Cērkazi-G Profesionalitāte un kvalitāte Reģ. Nr.43603063747, Zirņu iela 5 k-2 - 110, Rīga, LV-1013 A/S Swedbanka, Konts: LV86HABA0551038093376			
BŪVNIECĪBAS IEROSINĀTĀJS: DAUDZDZĪVOKĻU DZĪVOJAMĀS ĒKAS KATOĻU IELĀ 9, JELGAVĀ, DZĪVOKĻU ĪPAŠNIEKU, KURUS UZ SAVSTARPĒJI NOSLĒGTĀ PĀRVALDĪŠANAS PILNVAROJUMA LĪGUMA PAMATA PĀRSTĀV, PĀRVALDNIKS SIA "JELGAVAS NEKUSTAMĀ ĪPAŠUMA PĀRVALDE"		PASŪTIJUMA NR.: 1-19/50-1	
BŪVPROJEKTA NOSAUKUMS: DAUDZDZĪVOKĻU DZĪVOJAMĀS MĀJAS VIENKĀRŠOTĀ FASĀDES ATJAUNOŠANA.		FAILA NOS.: analogis rasējuma Nr.	
OBJEKTA ADRESE: KATOĻU IELĀ 9, JELGAVA, JELGAVAS NOVADS KADASTRA APZĪMĒJUMS 0900 006 0150 001		ARHĪVA NR.: -	
RASĒJUMA NOSAUKUMS: ĒKAS MAINĀMO LOGU UN DURVJU PLĀNS ASĪS 1-4; 4-1 UN A-D		STADIJA: APLIECINĀJUMA KARTE	
DAĻAS VAD.: I. LĀČAUNIECE		DATUMS: 31.03.2020.	
IZSTRĀDĀJA: J. GRAUDULIS		MEROGS: B.M.	
DAĻA		RAS. NR.	
IZSTRĀDĀJA:		LAPAS NR.	
		AR-1*	

ĒKAS PAGRABSTĀVA PLĀNS

M1:100

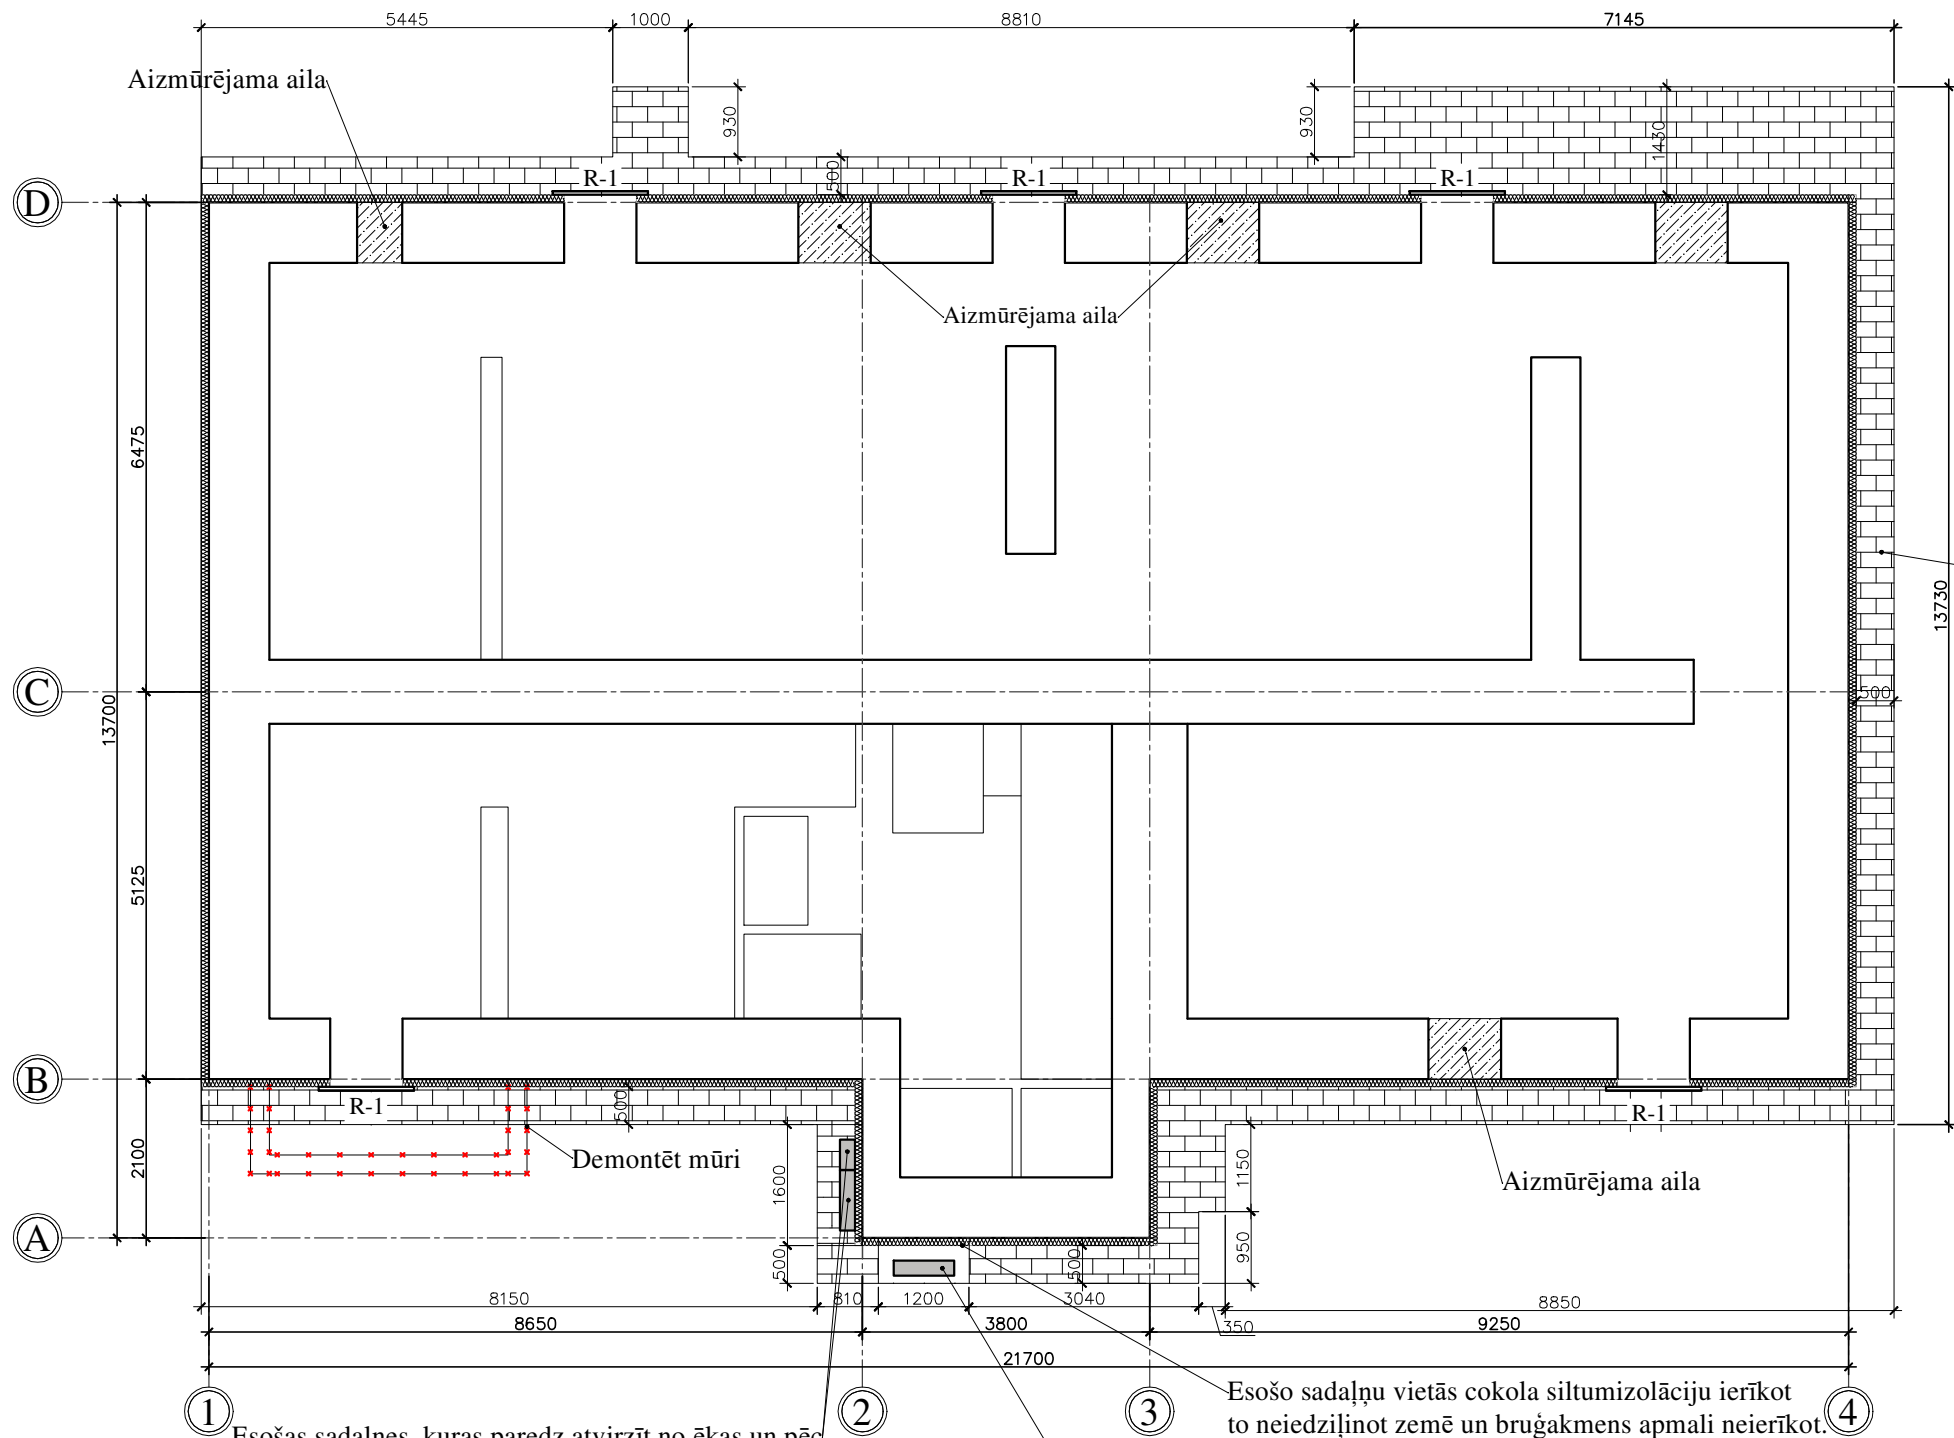

Paredzamais bruģakmens apmales izvietojums

Apzīmējumi:



Paredzamais bruģakmens
apmales izvietojums - 37.10 m²

R1

Logi, durvis, ventilācijas
restes


Piezīmes:

- Visas vienkāršotās fasādes atjaunošanas projekta lapas skatāmas kopā ar pārējām lapām.
- Siltinājumu risinājumu mezglus lapās AR-13; AR-14; AR-15; AR-16; AR-17; AR-18; AR-19; AR-20.
- Visi izmēri doti milimetros, augstuma atzīmes metros.
- Par nosacīto atzīmi 0.000 pieņemts esošais cokola līmenis.
- Ēkas numurzīmes, ielu nosaukuma plāksnītes un karoga turētāji pēc fasāžu apdares atjaunošanas piemontējami iepriekšējās vietās.
- Ventilācijas sistēmas izvadus paredz pārmūrēt no dūmvadu pilkņieļiem brūnā tonī, kā arī aprīkot ar pasīvās ventilācijas deflektoriem.
- Ārējās palodzes maina visiem logiem.
- Informāciju par durvīm un logiem skatīt rasējumu lapā AR - 8.
- Visas atkāpes no projekta risinājumiem, kā arī no tā izrietošās mezglu un risinājumu papildus detalizācijas izstrādā uzņēmējs savlaicīgi, pirms darbu uzsākšanas vai pasūtījumu izdarīšanas, saskaņojot ar projekta autoru.
- Pirms siltumizolācijas darbu veikšanas nepieciešams veikt sienas virsmu mehānisko bojājumu remontu.
- Visiem iebūvējamiem materiāliem ievērot būvmateriālu ražotāja norādījumus un tehnoloģiju.
- Būvniecības materiālus izmantot piedāvātos vai pēc kvalitātes prasībām līdzvērtīgus.

B			
A			
KODS	IZMAIŅAS	IZMAIŅAS VEICA	DATUMS
CAD RASĒJUMĀ AR ROKU VEIKTAS IZMAIŅAS IR SPĒKĀ, JA APLIECINĀTAS AR BŪVPROJEKTA VADĪTĀJA PARAKSTU			
PROJEKTĒTĀJS: Cērkazi-G Profesionalitāte un kvalitāte Reģ. Nr.43603063747, Zirņu iela 5 k-2 - 110, Rīga, LV-1013 A/S Swedbanka, Konts: LV86HABA0551038093376			
BŪVNICĪBAS IEROSINĀTĀJS: DAUDZDZĪVOKĻU DZĪVOJAMĀS ĒKAS KATOĻU IELĀ 9, JELGAVĀ, DZĪVOKĻU ĪPAŠNIEKU, KURUS UZ SAVSTARPĒJI NOSLĒGTĀ PĀRVALDĪŠANAS PILNVAROJUMA LĪGUMA PAMATA PĀRSTĀV, PĀRVALDNIKS SIA "JELGAVAS NEKUSTAMĀ ĪPAŠUMA PĀRVALDE"		PASŪTIJUMA NR.: 1-19/50-1	
BŪVPROJEKTA NOSAUKUMS: DAUDZDZĪVOKĻU DZĪVOJAMĀS MĀJAS VIENKĀRŠOTĀ FASĀDES ATJAUNOŠANA.		FAILA NOS.: analogs rasējuma Nr. ARHĪVA NR.: -	
OBJEKTA ADRESE: KATOĻU IELA 9, JELGAVA, JELGAVAS NOVADS KADASTRA APZĪMĒJUMS 0900 006 0150 001		STADIJA: APLIECINĀJUMA KARTE	
RASĒJUMA NOSAUKUMS: ĒKAS PAGRABSTĀVA PLĀNS		DATUMS: 31.03.2020.	
		MEROGS: M 1:100	
DAĻAS VAD.:	I. LĀČAUNIECE		31.03.2020.
IZSTRĀDĀJA:	J. GRAUDULIS		31.03.2020.
		DAĻA	RAS. NR.
		LAPAS NR.	
		AR-2	

ĒKAS PIRMĀ STĀVA PLĀNS

M1:100

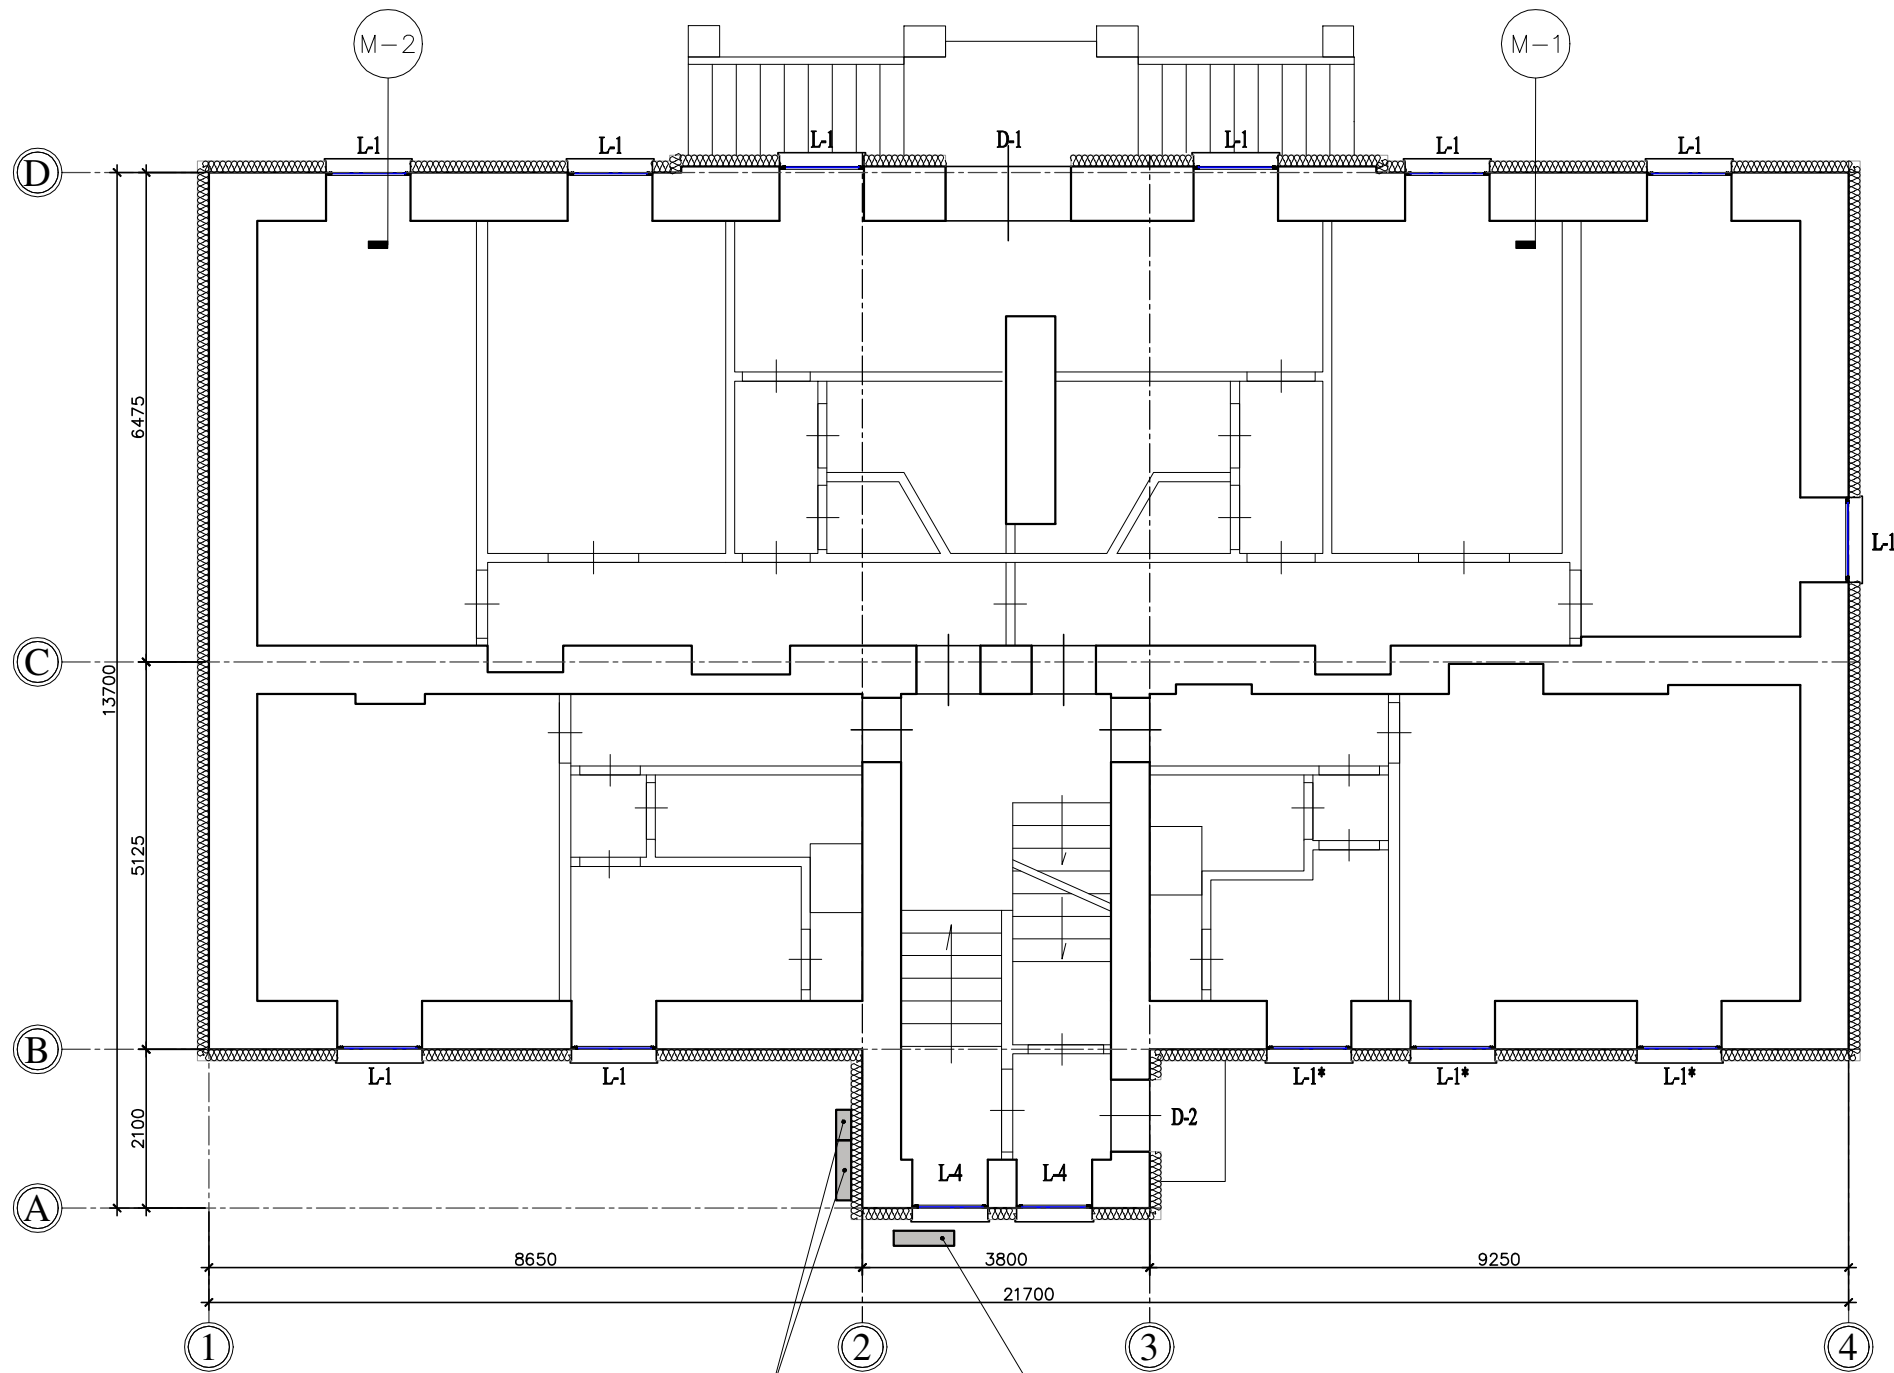

Esošas sadalnes, kuras paredz atvērzt no ēkas un pēc siltināšanas darbiem nostiprināt atpakaļ pie fasādes. Skatīt 4.sējuma ELT daļu.

Esoša sadalne, kuru paredz pārvietot 300mm no ēkas sienas. Skatīt 4.sējuma ELT daļu.

Apzīmējumi:

M-1 Mezgla marka
L1 D1 Logu ,durvju apzīmējums


B			
A			
KODS	IZMAIŅAS	IZMAIŅAS VEICA	DATUMS
CAD RASĒJUMĀ AR ROKU VEIKTAS IZMAIŅAS IR SPĒKĀ, JA APLIECINĀTAS AR BŪVPROJEKTA VADĪTĀJA PARAKSTU			
PROJEKTĒTĀJS: Cērkazi-G Profesionalitāte un kvalitāte Reģ. Nr.43603063747, Zirņu iela 5 k-2 - 110, Rīga, LV-1013 A/S Swedbanka, Konts: LV86HABA0551038093376			
BŪVNIECĪBAS IEROSINĀTĀJS: DAUDZDZĪVOKĻU DZĪVOJAMĀS ĒKAS KATOĻU IELĀ 9, JELGAVĀ, DZĪVOKĻU ĪPAŠNIEKU, KURUS UZ SAVSTARPĒJI NOSLĒGTĀ PĀRVALDĪŠANAS PILNVAROJUMA LĪGUMA PAMATA PĀRSTĀV, PĀRVALDNIĒKS SIA "JELGAVAS NEKUSTAMĀ ĪPAŠUMA PĀRVALDE"		PASŪTIJUMA NR.: 1-19/50-1	
BŪVPROJEKTA NOSAUKUMS: DAUDZDZĪVOKĻU DZĪVOJAMĀS MĀJAS VIENKĀRŠOTĀ FASĀDES ATJAUNOŠANA.		FAILA NOS.: analogs rasējuma Nr. ARHĪVA NR.: -	
OBJEKTA ADRESE: KATOĻU IELA 9, JELGAVA, JELGAVAS NOVADS KADASTRA APZĪMĒJUMS 0900 006 0150 001		STADIJA: APLIECINĀJUMA KARTE	
RASĒJUMA NOSAUKUMS: ĒKAS PIRMĀ STĀVA PLĀNS		DATUMS: 31.03.2020. MEROGS: M 1:100	
DAĻAS VAD.:	I. LĀČAUNIECE		31.03.2020.
IZSTRĀDĀJA:	J. GRAUDULIS		31.03.2020.
		DAĻA RAS. NR.	LAPAS NR.
		AR-3	

Piezīmes:


- Visas vienkāršotās fasādes atjaunošanas projekta lapas skatāmas kopā ar pārējām lapām.
- Siltinājumu risinājumu mezglus lapās AR-13; AR-14; AR-15; AR-16; AR-17; AR-18; AR-19; AR-20.
- Visi izmēri doti milimetros, augstuma atzīmes metros.
- Par nosacīto atzīmi 0.000 pieņemts esošais cokola līmenis.
- Ēkas numurzīmes, ielu nosaukuma plāksnītes un karoga turētāji pēc fasāžu apdares atjaunošanas piemontējami iepriekšējās vietās.
- Ventilācijas sistēmas izvadus paredz pārmūrēt no dūmvadu pilkņieģeļiem brūnā tonī, kā arī aprīkot ar pasīvās ventilācijas deflektoriem.
- Ārējās palodzes maina visiem logiem.
- Informāciju par durvīm un logiem skatīt rasējumu lapā AR - 8.
- Visas atkāpes no projekta risinājumiem, kā arī no tā izrietošās mezglu un risinājumu papildus detalizācijas izstrādā uzņēmējs savlaicīgi, pirms darbu uzsākšanas vai pasūtījumu izdarīšanas, saskaņojot ar projekta autoru.
- Pirms siltumizolācijas darbu veikšanas nepieciešams veikt sienas virsmu mehānisko bojājumu remontu.
- Visiem iebūvējamiem materiāliem ievērot būvmateriālu ražotāja norādījumus un tehnoloģiju.
- Būvniecības materiālus izmantot piedāvātos vai pēc kvalitātes prasībām līdzvērtīgus.

ĒKAS OTRĀ STĀVA PLĀNS

M1:10C

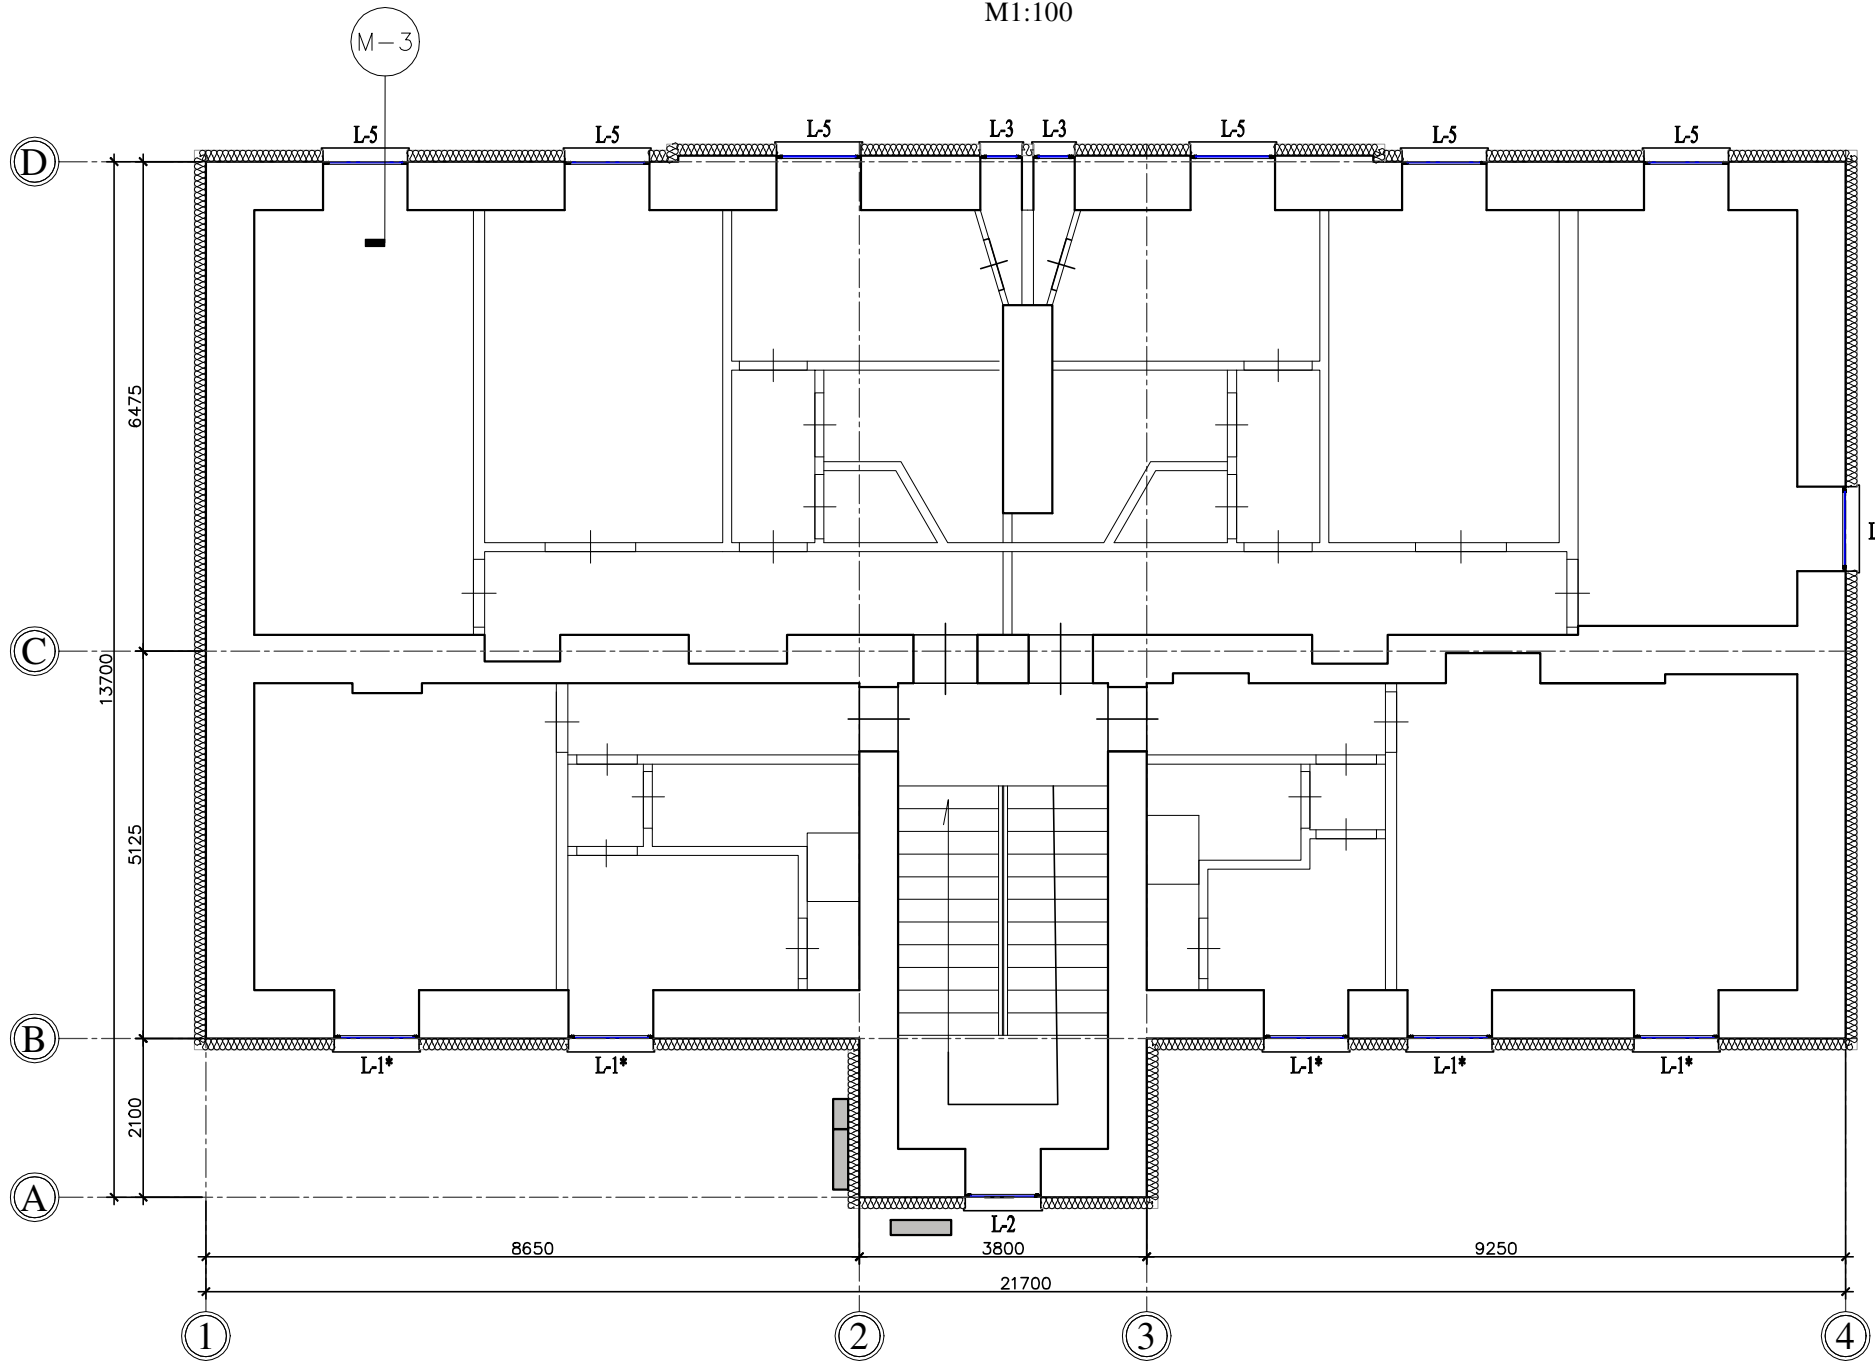

Apzīmējumi:

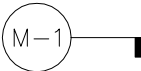


Mezgla marka

L1	D1	Logu ,durvj apzīmējums
----	----	---------------------------


B			
A			
KODS	IZMAIŅAS	IZMAIŅAS VEICA	DATUMS
CAD RASĒJUMĀ AR ROKU VEIKTAS IZMAIŅAS IR SPĒKĀ, JA APLIECINĀTAS AR BŪVPROJEKTA VADĪTĀJA PARAKSTU			
PROJEKTĒTĀJS:  Profesionalitāte un kvalitāte Reģ. Nr.43603063747, Zirņu iela 5 k-2 - 110, Rīga, LV-1013 A/S Swedbanka, Konts: LV86HABA0551038093376			
BŪVNIECĪBAS IEROSINĀTĀJS: DAUDZDZĪVOKĻU DZĪVOJAMĀS ĒKAS KATOĻU IELĀ 9, JELGAVĀ, DZĪVOKĻU ĪPAŠNIEKU, KURUS UZ SAVSTARPĒJI NOSLĒGTĀ PĀRVALDĪŠANAS PILNVAROJUMA LĪGUMA PAMATA PĀRSTĀV, PĀRVALDNIKS SIA "JELGAVAS NEKUSTAMĀ ĪPAŠUMA PĀRVALDE"		PASŪTIJUMA NR.: 1-19/50-1	
BŪVPROJEKTA NOSAUKUMS: DAUDZDZĪVOKĻU DZĪVOJAMĀS MĀJAS VIENKĀRŠOTĀ FASĀDES ATJAUNOŠANA.		FAILA NOS.: analogs rasējuma Nr. ARHĪVA NR.: -	
OBJEKTA ADRESE: KATOĻU IELĀ 9, JELGAVA, JELGAVAS NOVADS KADAĒSTRA APZĪMĒJUMS 0900 006 0150 001		STADIJA: APLIECINĀJUMA KARTE	
RASĒJUMA NOSAUKUMS: ĒKAS OTRĀ STĀVA PLĀNS		DATUMS: 31.03.2020.	
		MEROGS: M 1:100	
DAĻĀS VAD.:	I. LĀČAUNIECE	31.03.2020.	DALA RAS. NR. LAPAS NR. AR-4
IZSTRĀDĀJA:	J. GRAUDULIS	31.03.2020.	

ĒKAS TREŠĀ STĀVA PLĀNS

M1:100

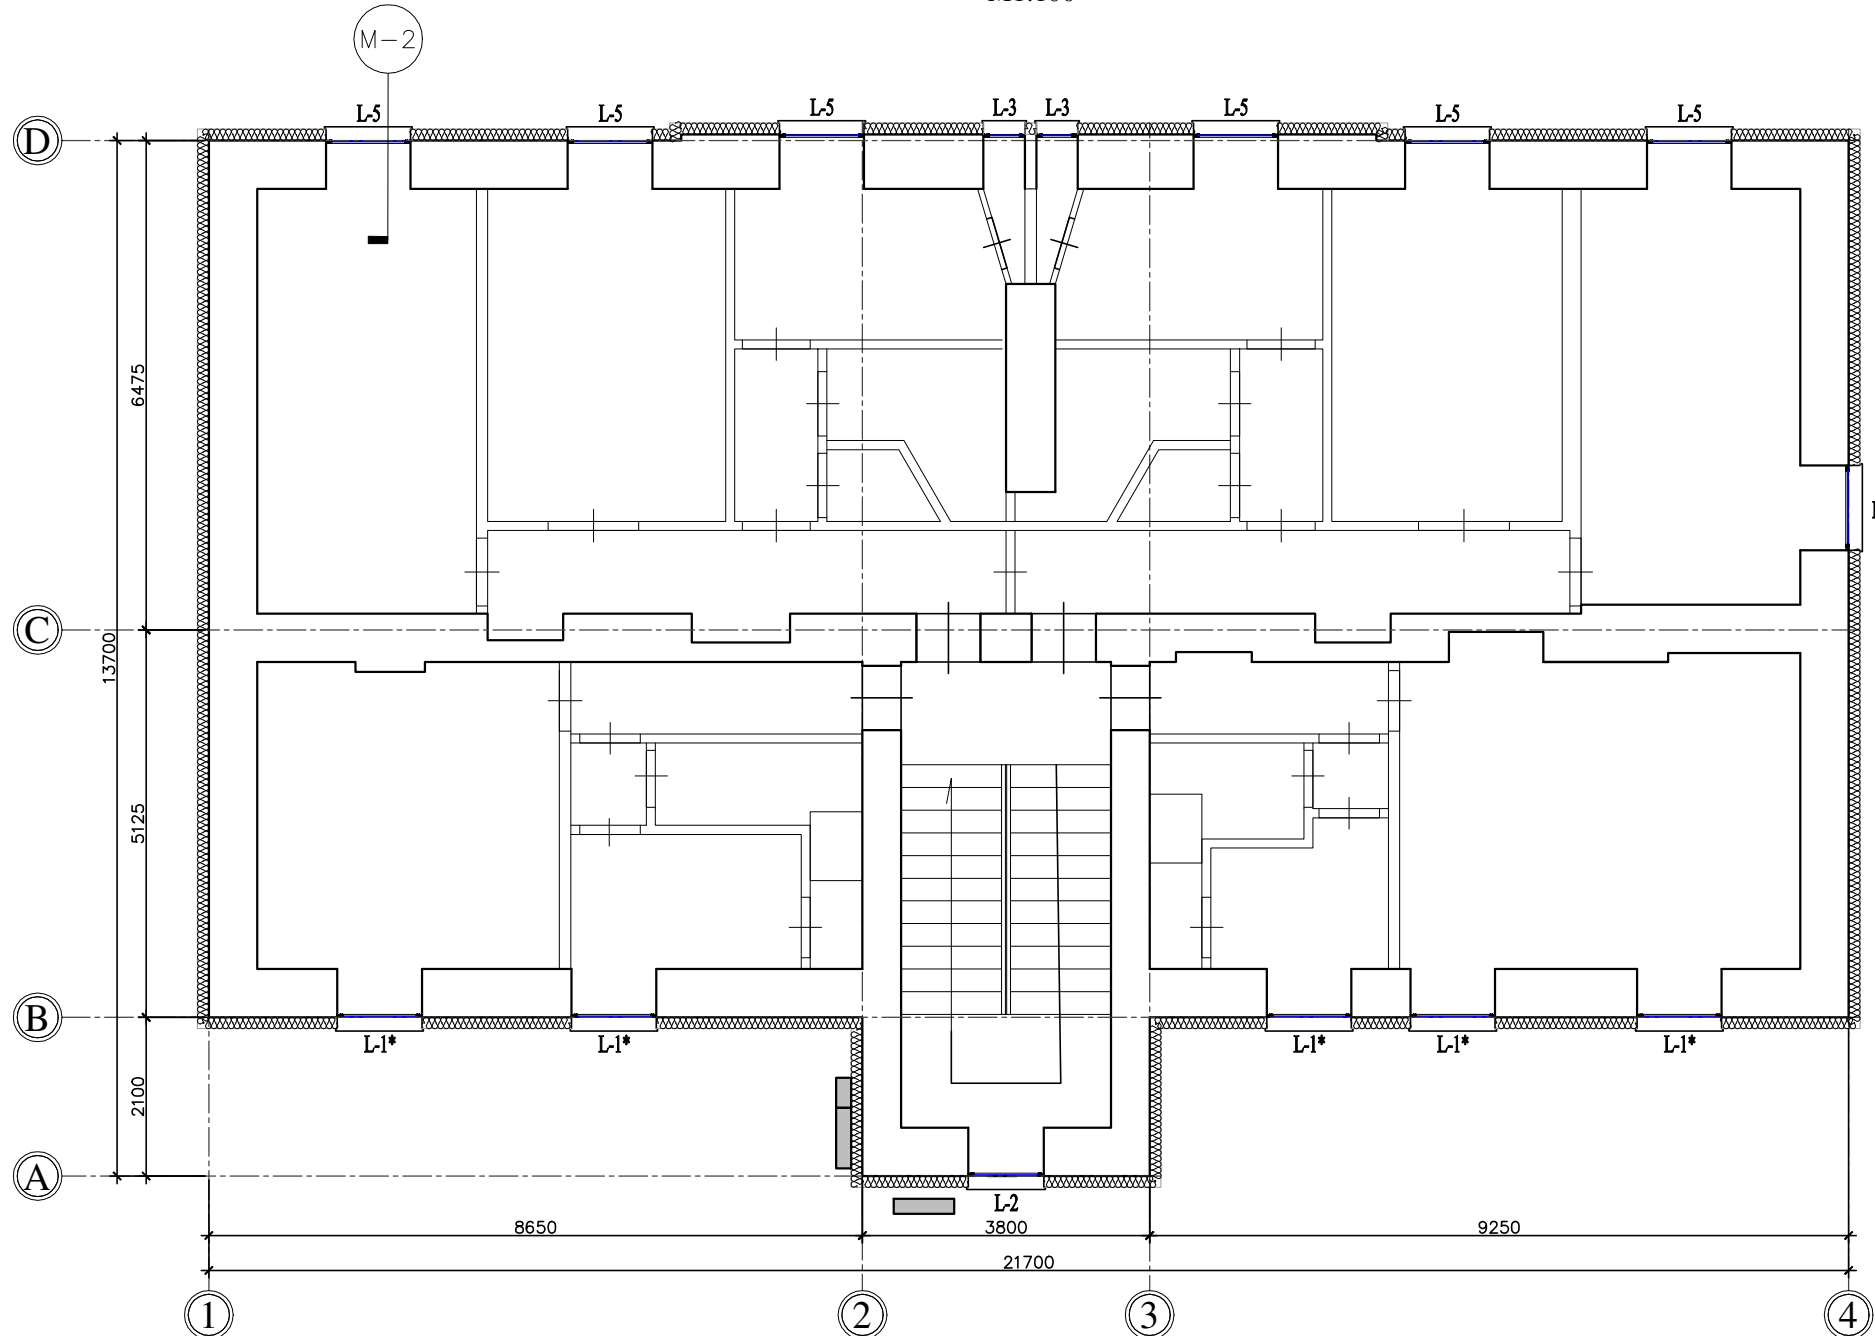

Apzīmējumi:

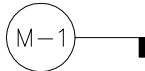

Mezgla marka

L1	D1	Logu ,durvju apzīmējums
----	----	----------------------------


- Piezīmes:

1. Visas vienkāršotās fasādes atjaunošanas projekta lapas skatāmas kopā ar pārējām lapām.
2. Siltinājumu risinājumu mezglus lapās AR-13; AR-14; AR-15; AR-16; AR-17; AR-18; AR-19; AR-20.
3. Visi izmēri doti milimetros, augstuma atzīmes metros.
4. Par nosacīto atzīmi 0.000 pieņemts esošais cokola līmenis.
5. Ēkas numurzīmes, ielu nosaukuma plāksnītes un karoga turētāji pēc fasāžu apdares atjaunošanas piemontējami iepriekšējās vietās.
6. Ventilācijas sistēmas izvadus paredz pārmūrēt no dūmvadu pilknieģiem brūnā tonī, kā arī aprīkot ar pasīvās ventilācijas deflektoriem.
7. Ārējās palodzes maina visiem logiem.
8. Informāciju par durvīm un logiem skatīt rasējumu lapā AR - 8.
9. Visas atkāpes no projekta risinājumiem, kā arī no tā izrietošās mezglu un risinājumu papildus detalizācijas izstrādā uzņēmējs savlaicīgi, pirms darbu uzsākšanas vai pasūtījumu izdarīšanas, sasākot ar projekta autoru.
10. Pirms siltumizolācijas darbu veikšanas nepieciešams veikt sienas virsmu mehānisko bojājumu remontu.
11. Visiem iebūvējamiem materiāliem ievērot būvmateriālu ražotāja norādījumus un tehnoloģiju.
12. Būvniecības materiālus izmantot piedāvātos vai pēc kvalitātes prasībām līdzvērtīgus.

B			
A			
KODS	IZMAIŅAS	IZMAIŅAS VEICA	DATUMS
CAD RASĒJUMĀ AR ROKU VEIKTAS IZMAIŅAS IR SPĒKĀ, JA APLIECINĀTAS AR BŪVPROJEKTA VADĪTĀJA PARAKSTU			
PROJEKTĒTĀJS:  Profesionalitāte un kvalitāte Reģ. Nr.43603063747, Zirņu iela 5 k-2 - 110, Rīga, LV-1013 A/S Swedbanka, Konts: LV86HABA0551038093376			
BŪVNIECĪBAS IEROSINĀTĀJS: DAUDZDZĪVOKĻU DZĪVOJAMĀS ĒKAS KATOĻU IELĀ 9, JELGAVĀ, DZĪVOKĻU ĪPAŠNIEKU, KURUS UZ SAVSTARPĒJI NOSĻĒGTĀ PĀRVALDĪŠANAS PILNVAROJUMA LĪGUMA PAMATA PĀRSTĀV, PĀRVALDNIKS SIA "JELGAVAS NEKUSTAMĀ ĪPAŠUMA PĀRVALDE"		PASŪTIJUMA NR.: 1-19/50-1	
BŪVPROJEKTA NOSAUKUMS: DAUDZDZĪVOKĻU DZĪVOJAMĀS MĀJAS VIENKĀRŠOTĀ FASĀDES ATJAUNOŠANA.		FAILA NOS.: analogs rasējuma Nr. ARHĪVA NR.: -	
OBJEKTA ADRESE: KATOĻU IELĀ 9, JELGAVA, JELGAVAS NOVADS KADAISTRA APZĪMĒJUMS 0900 006 0150 001		STADIJA: APLIECINĀJUMA KARTE	
RASĒJUMA NOSAUKUMS: ĒKAS TREŠĀ STĀVA PLĀNS		DATUMS: 31.03.2020. MEROGS: M 1:100	
DAĻAS VAD.:	I. LĀČAUNIECE	31.03.2020.	DAĻA RAS. NR. LAPAS NR. AR-5
IZSTRĀDĀJA:	J. GRAUDULIS	31.03.2020.	

ĒKAS BĒŅIŅU STĀVA PLĀNS

M1:100

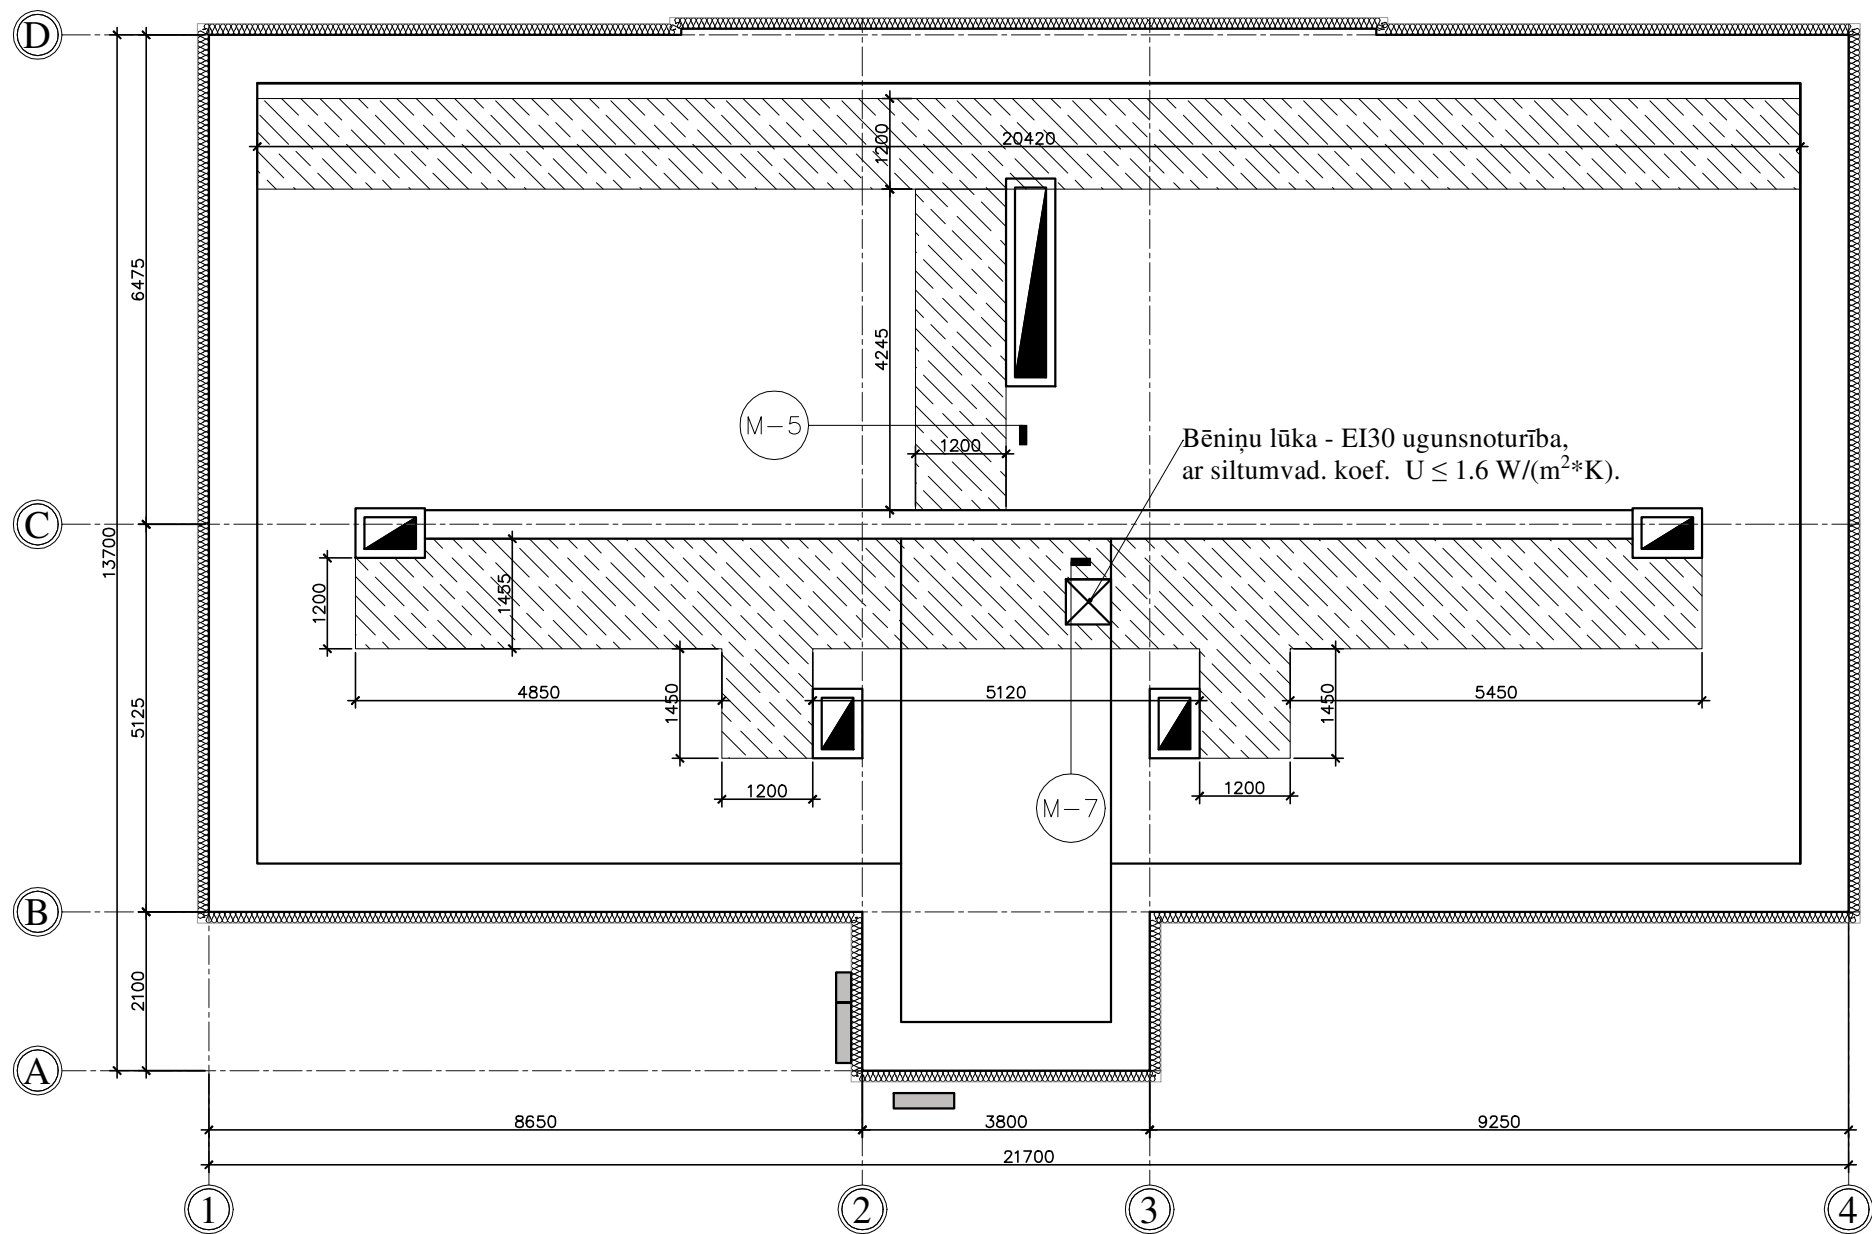

Apzīmējumi:

M-1 Mezgla marka

Koka laipas, 1,2m platas, kas nodrošina pārvietošanos bēniņu stāvā - 58,5 m²

Esošie ventilācijas izvadi


Bēniņu lūka

B			
A			
KODS	IZMAIŅAS	IZMAIŅAS VEICA	DATUMS
CAD RASĒJUMĀ AR ROKU VEIKTAS IZMAIŅAS IR SPĒKĀ, JA APLIECINĀTAS AR BŪVPROJEKTA VADĪTĀJA PARAKSTU			
PROJEKTĒTĀJS: Cērkazi-G Profesionalitāte un kvalitāte Reģ. Nr.43603063747, Zirņu iela 5 k-2 - 110, Rīga, LV-1013 A/S Swedbanka, Konts: LV86HABA0551038093376			
BŪVNICĪBAS IEROSINĀTĀJS: DAUDZDZĪVOKĻU DZĪVOJAMĀS ĒKAS KATOĻU IELĀ 9, JELGAVĀ, DZĪVOKĻU ĪPAŠNIEKU, KURUS UZ SAVSTARPĒJI NOSLĒGTĀ PĀRVALDĪŠANAS PILNVAROJUMA LĪGUMA PAMATA PĀRSTĀV, PĀRVALDNIĒKS SIA "JELGAVAS NEKUSTAMĀ ĪPAŠUMA PĀRVALDE"		PASŪTIJUMA NR.: 1-19/50-1	
BŪVPROJEKTA NOSAUKUMS: DAUDZDZĪVOKĻU DZĪVOJAMĀS MĀJAS VIENKĀRŠOTĀ FASĀDES ATJAUNOŠANA.		FAILA NOS.: analogas rasējuma Nr. ARHĪVA NR.: -	
OBJEKTA ADRESE: KATOĻU IELA 9, JELGAVA, JELGAVAS NOVADS KADASTRA APZĪMĒJUMS 0900 006 0150 001		STADIJA: APLIECINĀJUMA KARTE	
RASĒJUMA NOSAUKUMS: ĒKAS BĒŅIŅU STĀVA PLĀNS		DATUMS: 31.03.2020. MEROGS: M 1:100	
DAĻAS VAD.:	I. LĀČAUNIECE		31.03.2020.
IZSTRĀDĀJA:	J. GRAUDULIS		31.03.2020.
		DAĻA	RAS. NR.
		AR-6	
		LAPAS NR.	

Piezīmes:

- Visas vienkāršotās fasādes atjaunošanas projekta lapas skatāmas kopā ar pārējām lapām.
- Siltinājumu risinājumu mezglus lapās AR-13; AR-14; AR-15; AR-16; AR-17; AR-18; AR-19; AR-20.
- Visi izmēri doti milimetros, augstuma atzīmes metros.
- Par nosacīto atzīmi 0.000 pieņemts esošais cokola līmenis.
- Ēkas numurzīmes, ielu nosaukuma plāksnītes un karoga turētāji pēc fasāžu apdares atjaunošanas piemontējami iepriekšējās vietās.
- Ventilācijas sistēmas izvadus paredz pārmūrēt no dūmvadu pilkšieģļiem brūnā tonī, kā arī aprīkot ar pasīvās ventilācijas deflektoriem.
- Ārējās palodzes maina visiem logiem.
- Informāciju par durvīm un logiem skatīt rasējumu lapā AR - 8.
- Visas atkāpes no projekta risinājumiem, kā arī no tā izrietošās mezglu un risinājumu papildus detalizācijas izstrādā uzņēmējs savlaicīgi, pirms darbu uzsākšanas vai pasūtījumu izdarīšanas, saskaņojot ar projekta autoru.
- Pirms siltumizolācijas darbu veikšanas nepieciešams veikt sienas virsmu mehānisko bojājumu remontu.
- Visiem iebūvējamiem materiāliem ievērot būvmateriālu ražotāja norādījumus un tehnoloģiju.
- Būvniecības materiālus izmantot piedāvātos vai pēc kvalitātes prasībām līdzvērtīgus.

M1:100

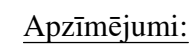







☐ - Jumta lūkas izvietojumu precizēt būvniecības laikā (2 gab.)



1. Visas vienkāršotās fasādes atjaunošanas projekta lapas skatāmas kopā ar pārējām lapām.
2. Siltinājumu risinājumu mezgls lapās AR-13; AR-14; AR-15; AR-16; AR-17; AR-18; AR-19; AR-20.
3. Visi izmēri doti milimetros, augstuma atzīmes metros.
4. Par nosacīto atzīmi 0.000 pieņemts esošais cokola līmenis.
5. Ēkas numurzīmes, ielu nosaukuma plāksnītes un karoga turētāji pēc fasāžu apdares atjaunošanas piemontējami iepriekšējās vietās.
6. Ventilācijas sistēmas izvadus paredz pārmūrēt no dūmvadu pilknieģiem brūnā tonī, kā arī aprīkot ar pasīvās ventilācijas deflektoriem.
7. Ārējās palodzes maina visiem logiem.
8. Informāciju par durvīm un logiem skatīt rasējumu lapā AR - 8.
9. Visas atkāpes no projekta risinājumiem, kā arī no tā izrietošās mezglu un risinājumu papildus detalizācijas izstrādā uzņēmējs savlaicīgi, pirms darbu uzsākšanas vai pasūtījumu izdarīšanas, saskaņojot ar projekta autoru.
10. Pirms siltumizolācijas darbu veikšanas nepieciešams veikt sienas virsmu mehānisko bojājumu remontu.
11. Visiem iebūvējamiem materiāliem ievērot būvmateriālu ražotāja norādījumus un tehnoloģiju.
12. Būvniecības materiālus izmantot piedāvātos vai pēc kvalitātes prasībām līdzvērtīgus.

B			
A			
KODS	IZMAIŅAS	IZMAIŅAS VEICA	DATUMS
CAD RASĒJUMĀ AR ROKU VEIKTAS IZMAIŅAS IR SPĒKĀ, JA APLIECINĀTAS AR BŪVPROJEKTA VADĪTĀJA PARAKSTU			
PROJEKTĒTĀJS:  Profesionalitāte un kvalitāte <u>Reģ. Nr.43603063747, Zirņu iela 5 k-2 - 110, Rīga, LV-1013</u> <u>A/S Swedbanka, Konts: LV86HABA0551038093376</u>			
BŪVNIECĪBAS IEROSINĀTĀJS: DAUDZDZĪVOKĻU DZĪVOJAMĀS ĒKAS KATOĻU IELĀ 9, JELGAVĀ, DZĪVOKĻU ĪPAŠNIEKU, KURUS UZ SAVSTARPĒJI NOSLEGTĀ PĀRVALDĪŠANAS PILNVAROJUMA LĪGUMA PAMATA PĀRSTĀV, PĀRVALDNIKS SIA "JELGAVAS NEKUSTAMĀ ĪPAŠUMA PĀRVALDE"		PASŪTIUMA NR.: 1-19/50-1	
BŪVPROJEKTA NOSAUKUMS: DAUDZDZĪVOKĻU DZĪVOJAMĀS MĀJAS VIENKĀRŠOTĀ FASĀDES ATJAUNOŠANA.		FAILA NOS.: analogs rasējuma Nr. ARHĪVA NR.: -	
OBJEKTA ADRESE: KATOĻU IELA 9, JELGAVA, JELGAVAS NOVADS KADASTRA APZĪMĒJUMS 0900 006 0150 001		STADIJA: APLIECINĀJUMA KARTE	
RASĒJUMA NOSAUKUMS: ĒKA SJUMTA PLĀNS		DATUMS: 31.03.2020. MEROGS: M 1:50	
DAĻAS VAD.:	I. LĀČAUNIECE	31.03.2020.	DAĻA RAS. NR. LAPAS NR. AR-7
IZSTRĀDĀJA:	J. GRAUDULIS	31.03.2020.	

LOGU UN DURVJU AILU EKSPLIKĀCIJA

Mērogs 1:50

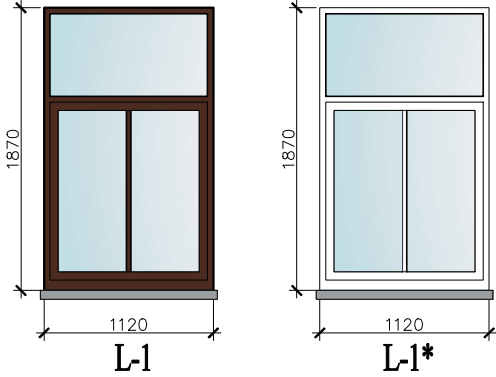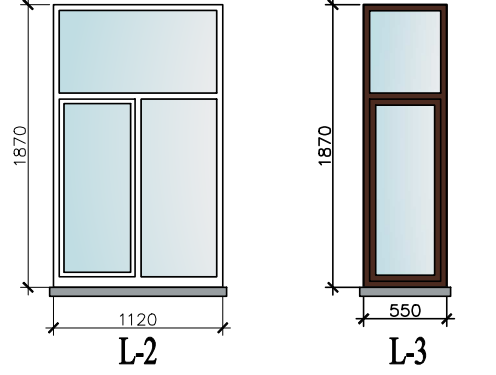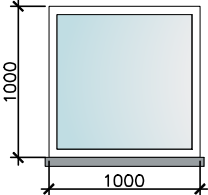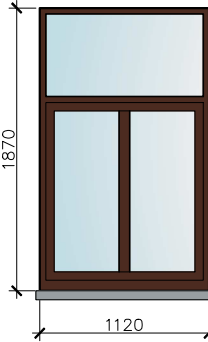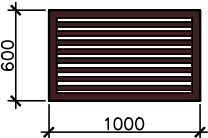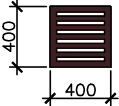APZ. PLĀNĀ	RASĒJUMS	PAREDZĒTS NOMAINĪT GAB.	DAUDZUMS KOPĀ GAB.
L-1 L-1*		L-1: 0 L-1*: 2	10 13
L-2 L-3		L-2: 0 L-3: 4	2 4
L4		0	2
L5		13	13
R-1		5	5
R-2		12	12

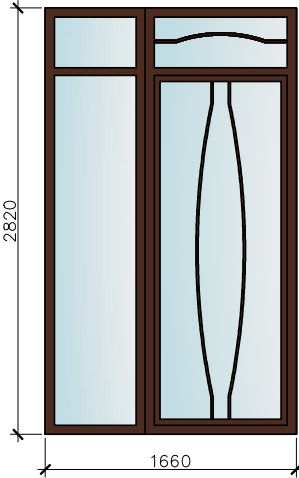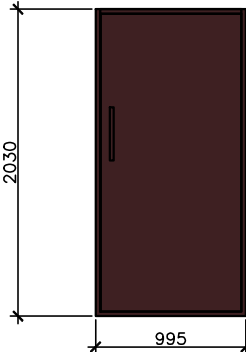APZ. PLĀNĀ	RASĒJUMS	PAREDZĒTS NOMAINĪT GAB.	DAUDZUMS KOPĀ GAB.
D-1		0	1
D-2		0	1

Piezīmes:

- Ēkas dzīvokļos logi projektēti kā stikla pakešu logi PVC rāmjos, nodrošinot kopējo logu siltuma caurlaidības koeficienta vērtību $U \leq 1.10$ ($W/(m^2 \cdot K)$).
- Logu rāmju krāsa balta un tumši brūna.
- Logu vērtnu virzienus pirms pasūtījuma veikšanas precizēt uz vietas, fasādes atjaunošanas būvdarbu laikā.
- Virš logu ailām paredzēt iestrādāt EJOT PRIFIL 600 profilu ar lāseni, kas kalpos kā lietus ūdens novadītājs no ēkas fasādes.
- Logu ārējās palodzes paredzēts mainīt visiem ēkas logiem, uzstādīt PE pārkalājuma skārda palodzes, krāsa - gaiši pelēka RAL 7040 (RR-21).
- Iekšējās logu palodzes - MDF, tiek montētas kopā ar jaunajiem logiem.
- Logu ailu uzmērīšanu veikt dabā, pirms izgatavošanas, izmērus un logu vēršanās virzienus vēlreiz precizēt būvobjektā uz vietas.
- Bēniņu lūka ar kāpnēm - EI30 ugunsnoturība, ar siltumvadītspējas koeficientu $U \leq 1.6$ $W/(m^2 \cdot K)$ (vai līdzvērtīga).
- Projekta ietvaros paredzēts mainīt tikai koka logus.

B			
A			
KODS	IZMAIŅAS	IZMAIŅAS VEICA	DATUMS
CAD RASĒJUMĀ AR ROKU VEIKTAS IZMAIŅAS IR SPĒKĀ, JA APLIECINĀTAS AR BŪVPROJEKTA VADĪTĀJA PARAKSTU			
PROJEKTĒTĀJS: Cērkazi-G Profesionalitāte un kvalitāte Reģ. Nr.43603063747, Zirņu iela 5 k-2 - 110, Rīga, LV-1013 A/S Swedbanka, Konts: LV86HABA0551038093376			
BŪVNIECĪBAS IEROSINĀTĀJS: DAUDZDZĪVOKĻU DZĪVOJAMĀS ĒKAS KATOĻU IELĀ 9, JELGAVĀ, DZĪVOKĻU ĪPAŠNIEKU, KURUS UZ SAVSTARPĒJI NOSLĒGTĀ PĀRVALDĪŠANAS PILNVAROJUMA LĪGUMA PAMATA PĀRSTĀV, PĀRVALDNIĒKS SIA "JELGAVAS NEKUSTAMĀ ĪPAŠUMA PĀRVALDE"		PASŪTIJUMA NR.: 1-19/50-1	
BŪVPROJEKTA NOSAUKUMS: DAUDZDZĪVOKĻU DZĪVOJAMĀS MĀJAS VIENKĀRŠOTĀ FASĀDES ATJAUNOŠANA.		FAILA NOS.: analogs rasējuma Nr. ARHĪVA NR.: -	
OBJEKTA ADRESE: KATOĻU IELA 9, JELGAVA, JELGAVAS NOVADS KADAŠTRA APZĪMĒJUMS 0900 006 0150 001		STADIJA: APLIECINĀJUMA KARTE	
RASĒJUMA NOSAUKUMS: LOGU UN DURVJU AILU EKSPLIKĀCIJA		DATUMS: 31.03.2020. MEROGS: M 1:50	
DAĻAS VAD.:	I. LĀČAUNIECE		31.03.2020.
IZSTRĀDĀJA:	J. GRAUDULIS		31.03.2020.
		DAĻA	RAS. NR.
		AR-8	
		LAPAS NR.	

FASĀŽU KRĀSU PASE UN FASĀŽU
APDARES MATERIĀLI:

1.		Fasādes struktūrapmetums (BAUMIT LIFE 0239)
2.		Fasādes struktūrapmetums (BAUMIT LIFE 0395)
3.		Fasādes struktūrapmetums (BAUMIT LIFE 0872)
4.		Palodzes, citi skārdi (PE pārklājums RR - 21)



Esošo dekoratīvo izvirzījumu ap loga ailām ēkas 2. stāva līmenī paredz saglabāt veidojot apmetuma kārtu un krāsojot fasādes tonī

Esošo dekoratīvo izvirzījumu zem loga ailām ēkas 2. stāva līmenī paredz saglabāt kopējot to ar siltumizolācijas materiāliem

Esošo dekoratīvo izvirzījumu starp ēkas 1. un 2. stāvu paredz saglabāt kopējot to ar siltumizolācijas materiāliem, krāsota fasādes tonī. Izbīdījumu no augšpuses nosegt ar skārda lāseni

Esošo dekoratīvo izvirzījumu virs loga ailām ēkas 1. stāva līmenī paredz saglabāt kopējot to ar siltumizolācijas materiāliem


Esošo rustojumu paredz saglabāt izmantojot armējošo līmjavu ar stikla šķiedras sietu divās kārtās. Pirmā stāva līmenī gan horizontālie, gan vertikālie rusti ar platumu 30 mm.

Esošo rustojumu paredz saglabāt izmantojot armējošo līmjavu ar stikla šķiedras sietu divās kārtās. Cokola līmenī gan horizontālie, gan vertikālie rusti ar platumu 10 mm.

B			
A			
KODS	IZMAIŅAS	IZMAIŅAS VEICA	DATUMS
CAD RASĒJUMĀ AR ROKU VEIKTAS IZMAIŅAS IR SPĒKĀ, JA APLIECINĀTAS AR BŪVPROJEKTA VADĪTĀJA PARAKSTU			
PROJEKTĒTĀJS: Cērkazi-G Profesionalitāte un kvalitāte Reģ. Nr.43603063747, Zirņu iela 5 k-2 - 110, Rīga, LV-1013 A/S Swedbanka, Konts: LV86HABA0551038093376			
BŪVNIECĪBAS IEROSINĀTĀJS: DAUDZDZĪVOKĻU DZĪVOJAMĀS ĒKAS KATOĻU IELĀ 9, JELGAVĀ, DZĪVOKĻU ĪPAŠNIEKU, KURUS UZ SAVSTARPĒJI NOSLĒGTĀ PĀRVALDĪŠANAS PILNVAROJUMA LĪGUMA PAMATA PĀRSTĀV, PĀRVALDNIKS SIA "JELGAVAS NEKUSTAMĀ ĪPAŠUMA PĀRVALDE"		PASŪTIJUMA NR.: 1-19/50-1	
BŪVPROJEKTA NOSAUKUMS: DAUDZDZĪVOKĻU DZĪVOJAMĀS MĀJAS VIENKĀRŠOTĀ FASĀDES ATJAUNOŠANA.		FAILA NOS.: analogas rasējuma Nr. ARHĪVA NR.: -	
OBJEKTA ADRESE: KATOĻU IELA 9, JELGAVA, JELGAVAS NOVADS KADAŠTRA APZĪMĒJUMS 0900 006 0150 001		STADIJA: APLIECINĀJUMA KARTE	
RASĒJUMA NOSAUKUMS: FASĀDE ASĪS 4-1, FASĀŽU KRĀSU PASE		DATUMS: 31.03.2020. MEROGS: M 1:100	
DAĻAS VAD.:	I. LĀČAUNIECE	31.03.2020.	DAĻA RAS. NR. LAPAS NR.
IZSTRĀDĀJA:	J. GRAUDULIS	31.03.2020.	AR-9

Piezīmes:

- Visi izmēri doti milimetros, augstuma atzīmes metros.
- Siltinājumu risinājumu mezglus lapās AR-13; AR-14; AR-15; AR-16; AR-17; AR-18; AR-19; AR-20.
- Par nosacīto atzīmi 0.000 pieņemta cokola virsējā atzīme pie ķieģeļu ārsienas.
- Ēkas numurzīmes, ielu nosaukuma plāksnītes un karoga turētāji pēc fasāžu apdares atjaunošanas piemontējami iepriekšējās vietās.
- Pirms cokola siltināšanas darbu sākšanas, vietas, kur konstatēta apmetuma kārtas atslāpošanās un pelējums uz cokola virsmas, paredz apstrādāt ar antibakteriālu pelējuma tīrītāju un izdrupušās vietas aizpildīt ar apmetuma kārtu uz armatūras sieta (Kopējais apjoms 40,00 m²).
- Ventilācijas sistēmas izvadus paredz pārmūrēt no dūmvadu pilknieģiem brūnā tonī, kā arī aprīkot ar pasīvās ventilācijas deflektoriem.
- Ārējās palodzes maina visiem logiem. Pārklājums PE krāsa - gaiši pelēka RAL 7040 (RR-21).
- Krāsu paraugus 1 m² lielumā uzkrāso uz gīpškartona loksnēm, pieacino autoruzraugu.
- Dekoratīvā apmetuma grauda izmērs līdz 2 mm, apmetuma veids - *biezpiens*.

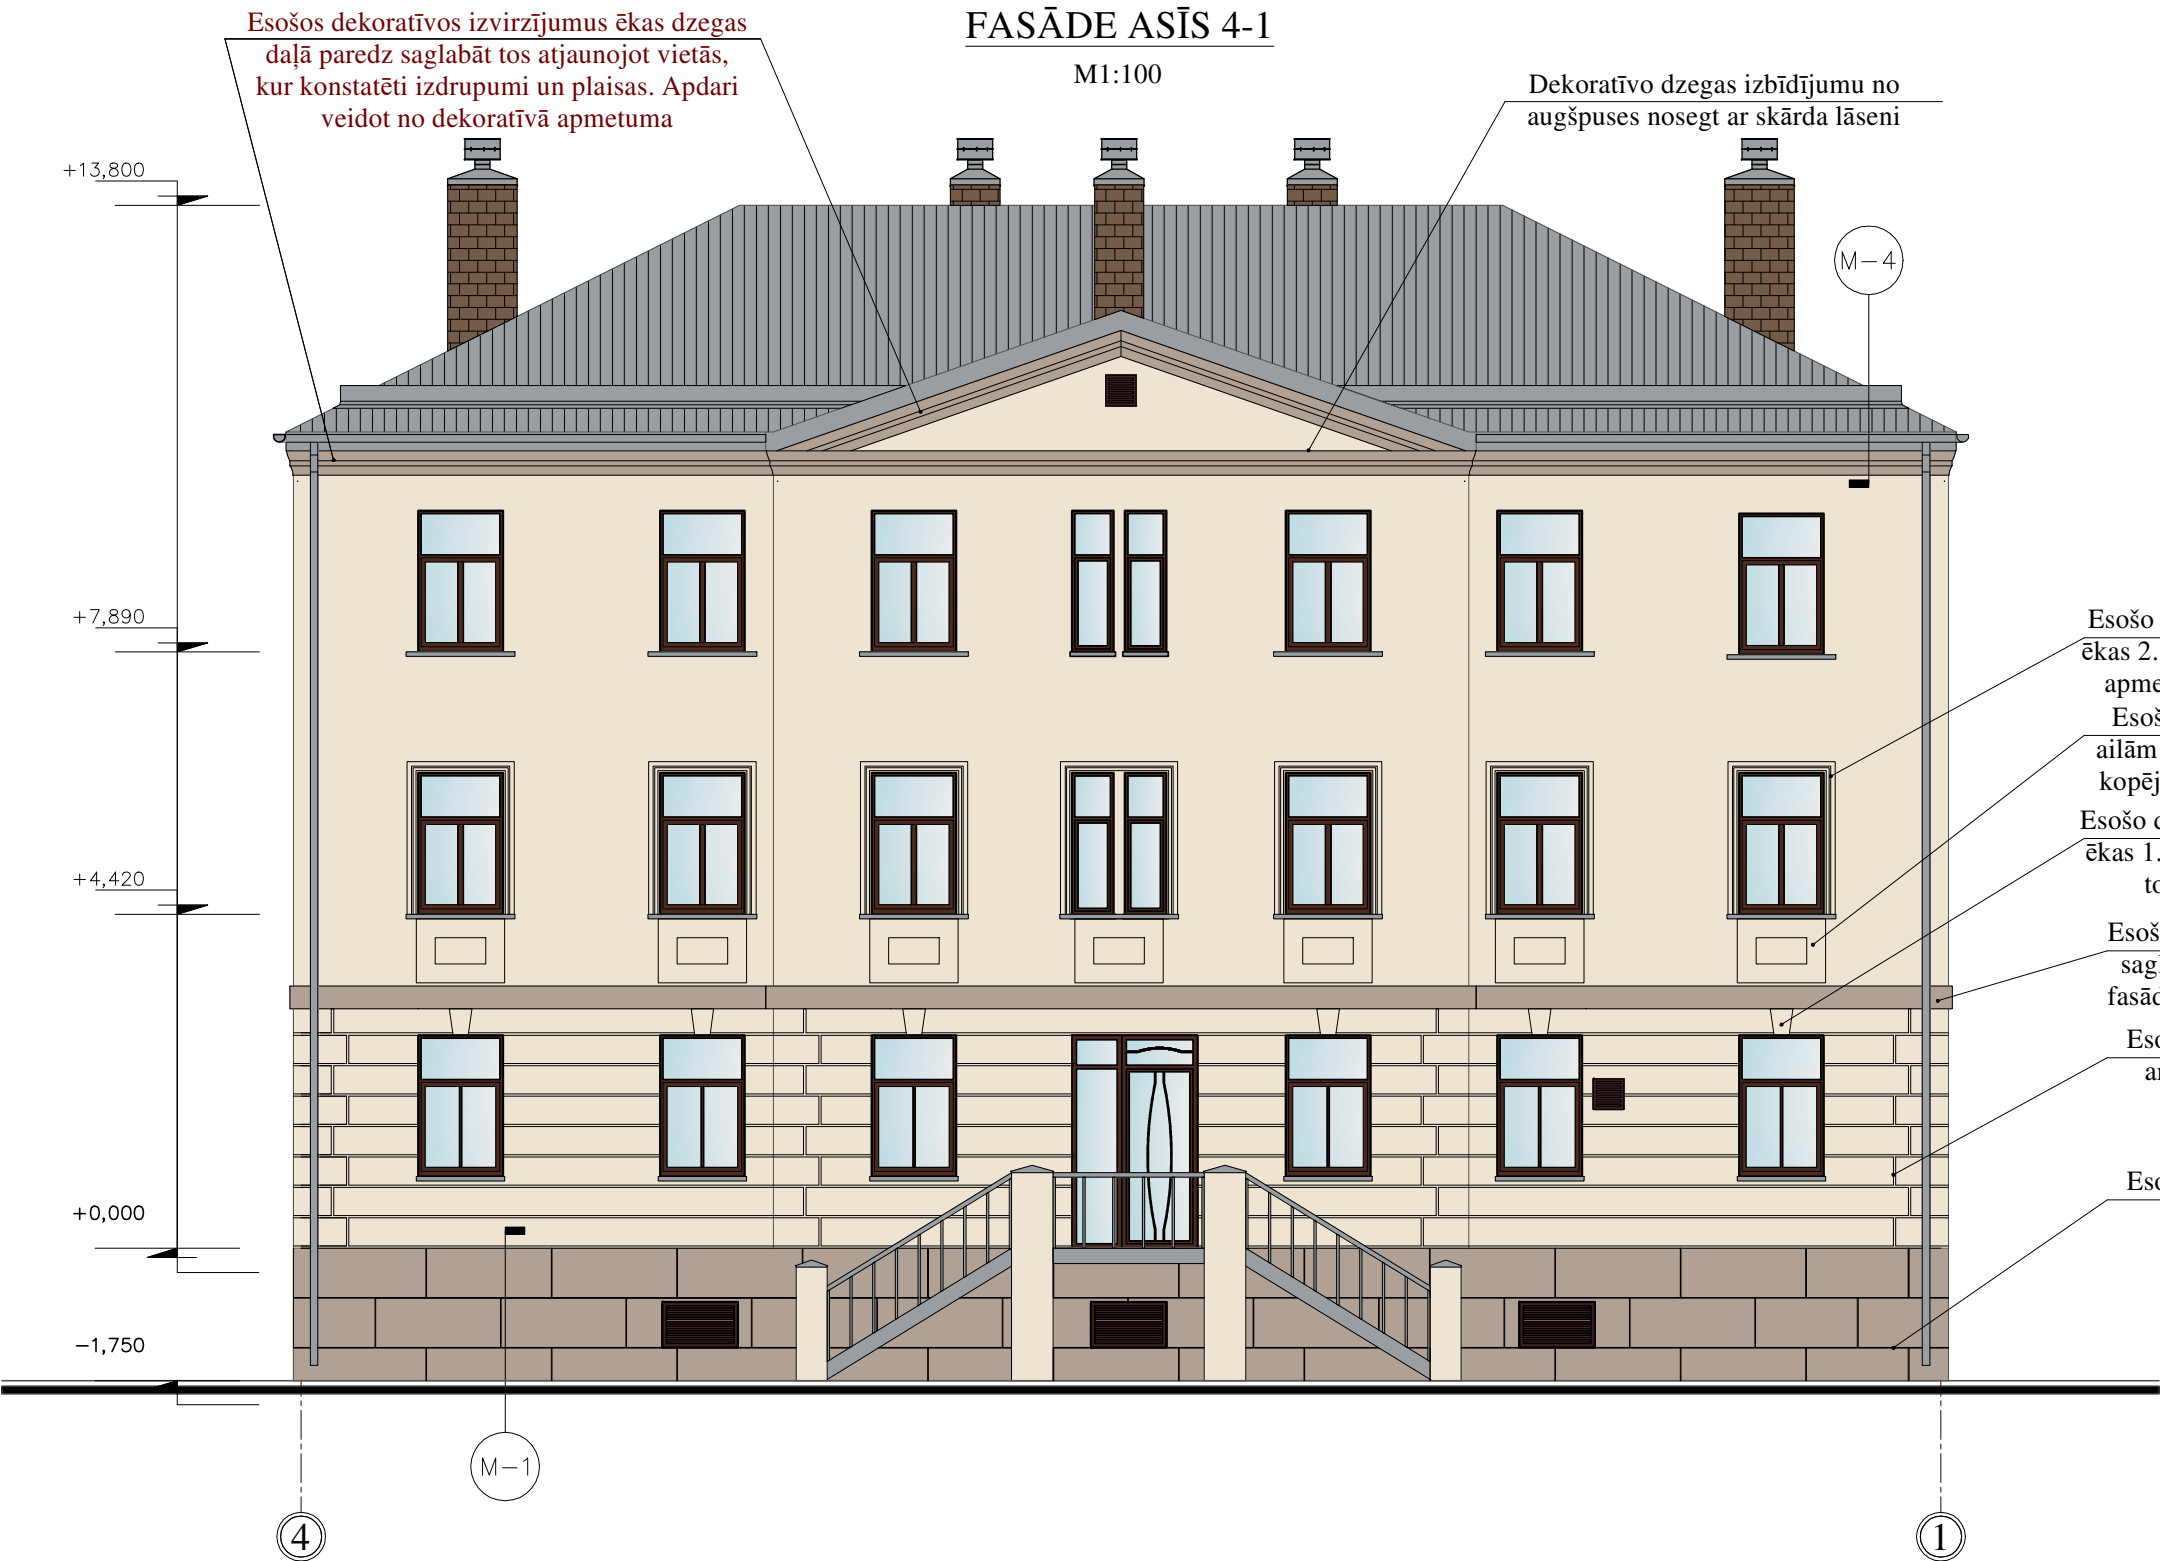

FASĀŽU KRĀSU PASE UN FASĀŽU
APDARES MATERIĀLI:

1.		Fasādes struktūrapmetums (BAUMIT LIFE 0239)
2.		Fasādes struktūrapmetums (BAUMIT LIFE 0395)
3.		Fasādes struktūrapmetums (BAUMIT LIFE 0872)
4.		Palodzes, citi skārdi (PE pārklājums RR - 21)

Esošo dekoratīvo izvirzījumu ap loga ailām ēkas 2. stāva līmenī paredz saglabāt veidojot apmetuma kārtu un krāsojot fasādes tonī

Esošo dekoratīvo izvirzījumu zem loga ailām ēkas 2. stāva līmenī paredz saglabāt kopējot to ar siltumizolācijas materiāliem

Esošo dekoratīvo izvirzījumu virs loga ailām ēkas 1. stāva līmenī paredz saglabāt kopējot to ar siltumizolācijas materiāliem

Esošo dekoratīvo izvirzījumu starp ēkas 1. un 2. stāvu paredz saglabāt kopējot to ar siltumizolācijas materiāliem, krāsota fasādes tonī. Izbīdījumu no augšpuses nosegt ar skārda lāseni

Esošo rustojumu paredz saglabāt izmantojot armējošo līmjavu ar stikla šķiedras sietu divās kārtās. Pirmā stāva līmenī gan horizontālie, gan vertikālie rusti ar platumu 30 mm.

Esošo rustojumu paredz saglabāt izmantojot armējošo līmjavu ar stikla šķiedras sietu divās kārtās. Cokola līmenī gan horizontālie, gan vertikālie rusti ar platumu 10 mm.

- Piezīmes:
- Visi izmēri doti milimetros, augstuma atzīmes metros.
 - Siltinājumu risinājumu mezglus lapās AR-13; AR-14; AR-15; AR-16; AR-17; AR-18; AR-19; AR-20.
 - Par nosacīto atzīmi 0.000 pieņemta cokola virsējā atzīme pie ķieģeļu ārsienas.
 - Ēkas numurzīmes, ielu nosaukuma plāksnītes un karoga turētāji pēc fasāžu apdares atjaunošanas piemontējami iepriekšējās vietās.
 - Pirms cokola siltināšanas darbu sākšanas, vietas, kur konstatēta apmetuma kārtas atslāpošanās un pelējums uz cokola virsmas, paredz apstrādāt ar antibakteriālu pelējuma tīrītāju un izdrupušās vietas aizpildīt ar apmetuma kārtu uz armatūras sieta (Kopējais apjoms 40,00 m2).
 - Ventilācijas sistēmas izvadus paredz pārmūrēt no dūmvadu pilķieģeļiem brūnā tonī, kā arī aprīkot ar pasīvās ventilācijas deflektoriem.
 - Ārējās palodzes maina visiem logiem. Pārklājums PE krāsa - gaiši pelēka RAL 7040 (RR-21).
 - Krāsu paraugus 1 m² lielumā uzkrāso uz ģipškartona loksnēm, pieacinoz autoruzraugu.
 - Dekoratīvā apmetuma grauda izmērs līdz 2 mm, apmetuma veids - *biezpiens*.

B			
A			
KODS	IZMAIŅAS	IZMAIŅAS VEICA	DATUMS
CAD RASĒJUMĀ AR ROKU VEIKTAS IZMAIŅAS IR SPĒKĀ, JA APLIECINĀTAS AR BŪVPROJEKTA VADĪTĀJA PARAKSTU			
PROJEKTĒTĀJS: Cērkazi-G Profesionalitāte un kvalitāte Reģ. Nr.43603063747, Zirņu iela 5 k-2 - 110, Rīga, LV-1013 A/S Swedbanka, Konts: LV86HABA0551038093376			
BŪVNIECĪBAS IEROSINĀTĀJS: DAUDZDZĪVOKĻU DZĪVOJAMĀS ĒKAS KATOĻU IELĀ 9, JELGAVĀ, DZĪVOKĻU ĪPAŠNIEKU, KURUS UZ SAVSTARPĒJI NOSLĒGTĀ PĀRVALDĪŠANAS PILNVAROJUMA LĪGUMA PAMATA PĀRSTĀV, PĀRVALDNIĒKS SIA "JELGAVAS NEKUSTAMĀ ĪPAŠUMA PĀRVALDE"		PASŪTIJUMA NR.: 1-19/50-1	
BŪVPROJEKTA NOSAUKUMS: DAUDZDZĪVOKĻU DZĪVOJAMĀS MĀJAS VIENKĀRŠOTĀ FASĀDES ATJAUNOŠANA.		FAILA NOS.: analogs rasējuma Nr. ARHĪVA NR.: -	
OBJEKTA ADRESE: KATOĻU IELA 9, JELGAVA, JELGAVAS NOVADS KADAŠTRA APZĪMĒJUMS 0900 006 0150 001		STADIJA: APLIECINĀJUMA KARTE	
RASĒJUMA NOSAUKUMS: FASĀDE ASĪS 4-1, FASĀŽU KRĀSU PASE		DATUMS: 31.03.2020.	
		MEROGS: M 1:100	
DAĻAS VAD.:	I. LĀČAUNIECE	31.03.2020.	DAĻA RAS. NR. LAPAS NR.
IZSTRĀDĀJA:	J. GRAUDULIS	31.03.2020.	AR-10

FASĀDE ASĪS A-D

M1:100


Esošos dekoratīvos izvirzījumus ēkas dzegas daļā paredz saglabāt tos atjaunojot vietās, kur konstatēti izdrupumi un plaisas. Apdari veidot no dekoratīvā apmetuma

Dekoratīvo dzegas izbīdījumu no augšpuses nosegt ar skārda lāšeni

Dekoratīvo izbīdījumu no augšpuses nosegt ar skārda lāšeni

+0,000

-1,750

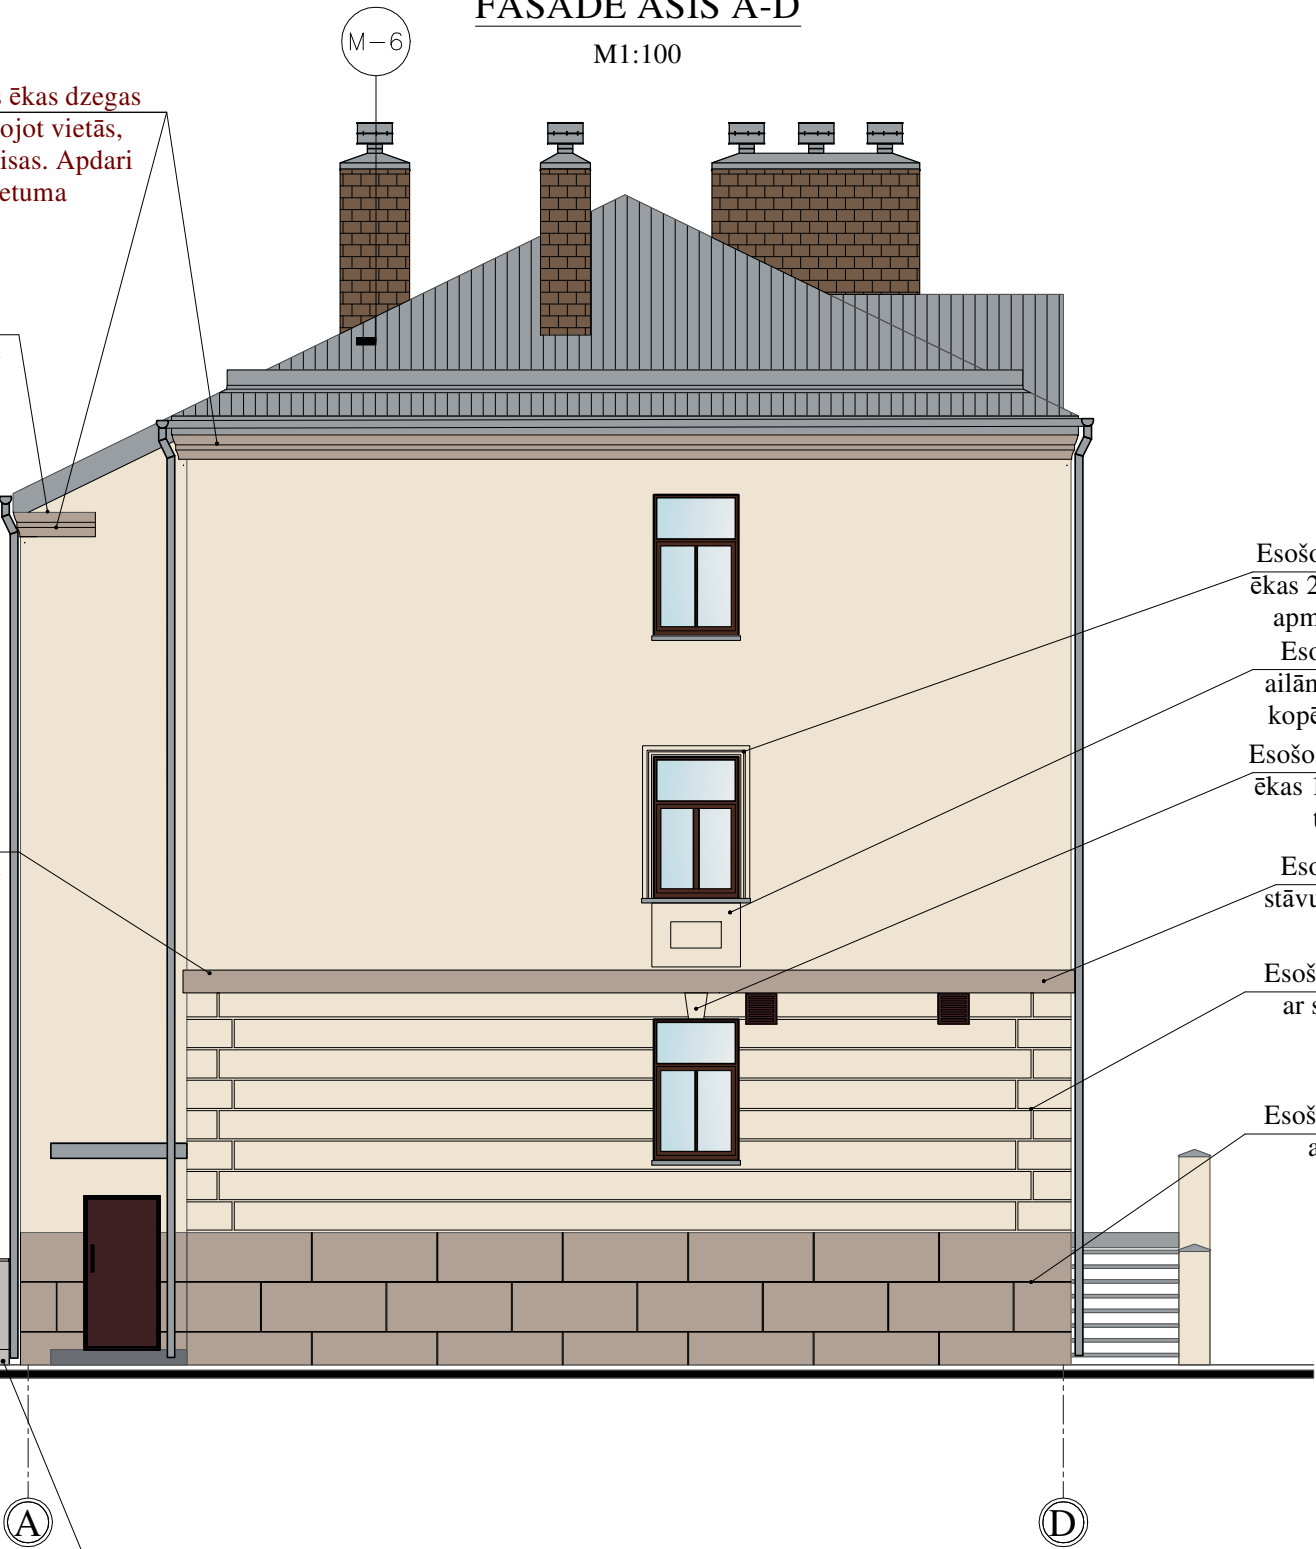

Esoša sadalne, kuru paredz pārvietot 300mm no ēkas sienas. Skatīt 4.sējuma ELT daļu.

Piezīmes:

- Visi izmēri doti milimetros, augstuma atzīmes metros.
- Siltinājumu risinājumu mezglus lapās AR-13; AR-14; AR-15; AR-16; AR-17; AR-18; AR-19; AR-20.
- Par nosacīto atzīmi 0.000 pieņemta cokola virsējā atzīme pie ķieģeļu ārsienas.
- Ēkas numurzīmes, ielu nosaukuma plāksnītes un karoga turētāji pēc fasāžu apdares atjaunošanas piemontējami iepriekšējās vietās.
- Pirms cokola siltināšanas darbu sākšanas, vietas, kur konstatēta apmetuma kārtas atslāpošanās un pelējums uz cokola virsmas, paredz apstrādāt ar antibakteriālu pelējuma tīrītāju un izdrupušās vietas aizpildīt ar apmetuma kārtu uz armatūras sieta (Kopējais apjoms 40,00 m2).
- Ventilācijas sistēmas izvadus paredz pārmūrēt no dūmvadu pilkīģeļiem brūnā tonī, kā arī aprīkot ar pasīvās ventilācijas deflektoriem.
- Ārējās palodzes maina visiem logiem. Pārklājums PE krāsa - gaiši pelēka RAL 7040 (RR-21).
- Krāsu paraugus 1 m² lielumā uzkrāso uz ģipškartona loksnēm, pieacino ar autoruzraugu.
- Dekoratīvā apmetuma grauda izmērs līdz 2 mm, apmetuma veids - *biezpiens*.

FASĀŽU KRĀSU PASE UN FASĀŽU APDARES MATERIĀLI:

1.		Fasādes struktūrapmetums (BAUMIT LIFE 0239)
2.		Fasādes struktūrapmetums (BAUMIT LIFE 0395)
3.		Fasādes struktūrapmetums (BAUMIT LIFE 0872)
4.		Palodzes, citi skārdi (PE pārklājums RR - 21)

B			
A			
KODS	IZMAIŅAS	IZMAIŅAS VEICA	DATUMS
CAD RASĒJUMĀ AR ROKU VEIKTAS IZMAIŅAS IR SPĒKĀ, JA APLIECINĀTAS AR BŪVPROJEKTA VADĪTĀJA PARAKSTU			
PROJEKTĒTĀJS: Cērkazi-G Profesionalitāte un kvalitāte Reģ. Nr.43603063747, Zirņu iela 5 k-2 - 110, Rīga, LV-1013 A/S Swedbanka, Konts: LV86HABA0551038093376			
BŪVNIECĪBAS IEROSINĀTĀJS: DAUDZDZĪVOKĻU DZĪVOJAMĀS ĒKAS KATOĻU IELĀ 9, JELGAVĀ, DZĪVOKĻU ĪPAŠNIEKU, KURUS UZ SAVSTARPĒJI NOSLĒGTĀ PĀRVALDĪŠANAS PILNVAROJUMA LĪGUMA PAMATA PĀRSTĀV, PĀRVALDNIKS SIA "JELGAVAS NEKUSTAMĀ ĪPAŠUMA PĀRVALDE"		PASŪTIJUMA NR.: 1-19/50-1	
BŪVPROJEKTA NOSAUKUMS: DAUDZDZĪVOKĻU DZĪVOJAMĀS MĀJAS VIENKĀRŠOTĀ FASĀDES ATJAUNOŠANA.		FAILA NOS.: analogi rasējuma Nr. ARHĪVA NR.: -	
OBJEKTA ADRESE: KATOĻU IELA 9, JELGAVA, JELGAVAS NOVADS KADASTRA APZĪMĒJUMS 0900 006 0150 001		STADIJA: APLIECINĀJUMA KARTE	
RASĒJUMA NOSAUKUMS: FASĀDE ASĪS A-D, FASĀŽU KRĀSU PASE		DATUMS: 31.03.2020.	
DAĻAS VAD.: I. LĀČAUNIECE		DAĻA RAS. NR. LAPAS NR.	
IZSTRĀDĀJA: J. GRAUDULIS		AR-11	

M1:100




A

Esošas sadalnes, kuras paredz atvērīt no ēkas un pēc siltināšanas darbiem nostiprināt atpakaļ pie fasādes. Skatīt 4.sējuma ELT daļu.

1.		Fasādes struktūrapmetums (BAUMIT LIFE 0239)
2.		Fasādes struktūrapmetums (BAUMIT LIFE 0395)
3.		Fasādes struktūrapmetums (BAUMIT LIFE 0872)
4.		Palodzes, citi skārdi (PE pārklājums RR - 21)


B			
A			
KODS	IZMAIŅAS	IZMAIŅAS VEICA	DATUMS
CAD RASĒJUMĀ AR ROKU VEIKTAS IZMAIŅAS IR SPĒKĀ, JA APLIECINĀTAS AR BŪVPROJEKTA VADĪTĀJA PARAKSTU			
PROJEKTĒTĀJS:  Profesionalitāte un kvalitāte <u>Reģ. Nr.43603063747, Zirņu iela 5 k-2 - 110, Rīga, LV-1013</u> <u>A/S Swedbanka, Konts: LV86HABA0551038093376</u>			
BŪVNIECĪBAS IEROSINĀTĀJS: DAUDZDZĪVOKĻU DZĪVOJAMĀS ĒKAS KATOĻU IELĀ 9, JELGAVĀ, DZĪVOKĻU ĪPAŠNIEKU, KURUS UZ SAVSTARPĒJI NOSĒGTĀ PĀRVALDĪŠANAS PILNVAROJUMA LĪGUMA PAMATA PĀRSTĀV. PĀRVALDNIKS SIA "JELGAVAS NEKUSTAMĀ ĪPAŠUMA PĀRVALDE"		PASŪTIUMA NR.: 1-19/50-1	
BŪVNIECĪBAS NOSAUKUMS: DAUDZDZĪVOKĻU DZĪVOJAMĀS MĀJAS VIENKĀRŠOTĀ FASĀDES ATJAUNOŠANA.		FAILA NOS.: analogs rasējuma Nr. ARHĪVA NR.: -	
OBJEKTA ADRESE: KATOĻU IELA 9, JELGAVA, JELGAVAS NOVADS KADASTRĀ APZĪMĒJUMS 0900 006 01 50 001		STADIJA: APLIECINĀJUMA KARTE	
RASĒJUMA NOSAUKUMS: FASĀDE AŠĪS D-A, FASĀŽU KRĀSU PASE		DATUMS: 31.03.2020.	
		MĒROGS: M 1:100	
DAĻAS VAD.:	I. LĀČAUNIECE	31.03.2020.	DAĻA RAS. NR. LAPAS NR. AR-12
IZSTRĀDĀJA:	J. GRAUDULIS	31.03.2020.	

MEZGLS

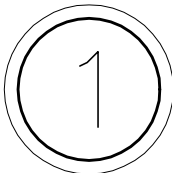

M 1:20

Fasādes izolācijas tapa ar metāla naglu
Fasādes silikātkrāsa, tonis atbilstoši lapām AR-9,AR-10,AR-11,AR-12
Dekoratīvais apmetums "Biezpiens", graudu izmērs 2 mm
Virsmas gruntēšana
Stiklšķiedras siets iestrādāts armējošajā līmjavā
Armējošā līmjava
Siltumizolācija akmensvate $\lambda \leq 0.036$ W/(m*K) 150 mm
Siltumizolācijas līmjava
Ārsienas virsmas izlīdzināšana plaknē (ja nepieciešams)
Apmetuma slānis sienu poru aizvēršanai
Esošs silikātkieģeļu mūris 650 mm
Esoša iekšējā apdare

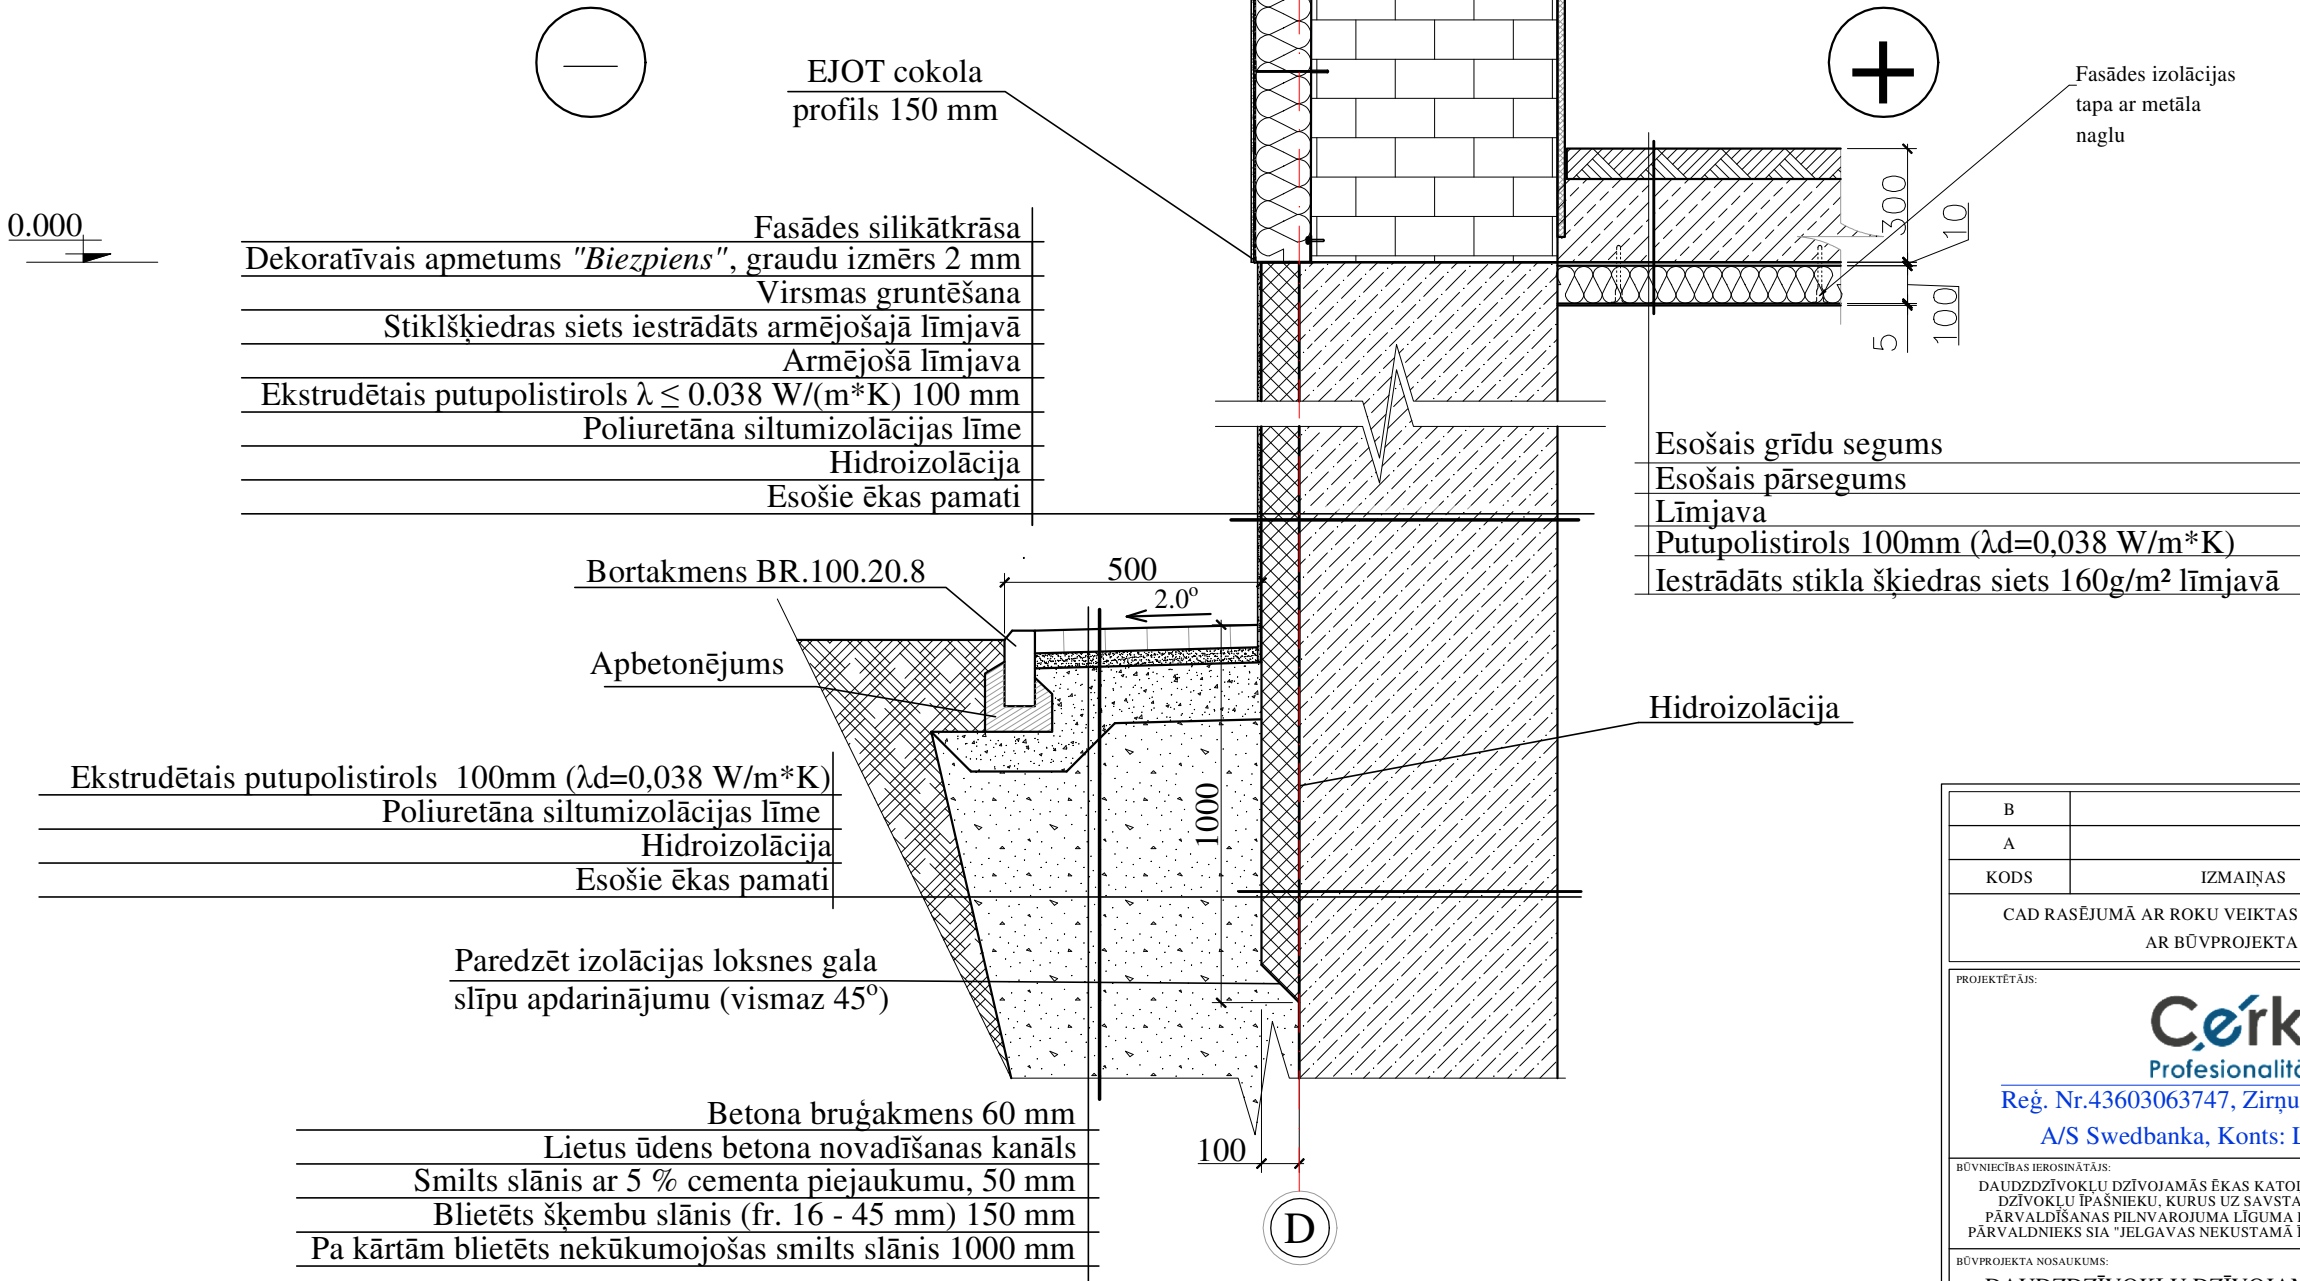

Piezīmes:


- Visas vienkāršotās fasādes atjaunošanas projekta lapas skatāmas kopā ar pārējām lapām.
- Visi izmēri doti milimetros, augstuma atzīmes metros.
- Par nosacīto atzīmi 0.000 pieņemta cokola virsējā atzīme pie ķieģeļu ārsienas.
- Visas atkāpes no projekta risinājumiem, kā arī no tā izrietošās mezgļu un risinājumu papildus detalizācijas izstrādā uzņēmējs savlaicīgi, pirms darbu uzsākšanas vai pasūtījumu izdarīšanas, saskaņojot ar projekta autoru.
- Pirms siltumizolācijas darbu veikšanas nepieciešams veikt sienas virsmu mehānisko bojājumu remontu.
- Visiem iebūvējamiem materiāliem ievērot būvmateriālu ražotāja norādījumus un tehnoloģiju.
- Būvniecības materiālus izmantot piedāvātos vai pēc kvalitātes prasībām līdzvērtīgus.

B			
A			
KODS	IZMAIŅAS	IZMAIŅAS VEICA	DATUMS
CAD RASĒJUMĀ AR ROKU VEIKTAS IZMAIŅAS IR SPĒKĀ, JA APLIECINĀTAS AR BŪVPROJEKTA VADĪTĀJA PARAKSTU			
PROJEKTĒTĀJS: Cērkazi-G Profesionalitāte un kvalitāte Reģ. Nr.43603063747, Zirņu iela 5 k-2 - 110, Rīga, LV-1013 A/S Swedbanka, Konts: LV86HABA0551038093376			
BŪVNICĪBAS IEROSINĀTĀJS: DAUDZDZĪVOKĻU DZĪVOJAMĀS ĒKAS KATOĻU IELĀ 9, JELGAVĀ, DZĪVOKĻU ĪPAŠNIEKU, KURUS UZ SAVSTARPĒJI NOSLĒGTĀ PĀRVALDĪŠANAS PILNVAROJUMA LĪGUMA PAMATA PĀRSTĀV, PĀRVALDNIĒKS SIA "JELGAVAS NEKUSTAMĀ ĪPAŠUMA PĀRVALDE"		PASŪTIJUMA NR.: 1-19/50-1	
BŪVPROJEKTA NOSAUKUMS: DAUDZDZĪVOKĻU DZĪVOJAMĀS MĀJAS VIENKĀRŠOTĀ FASĀDES ATJAUNOŠANA.		FAILA NOS.: analogis rasējuma Nr. ARHĪVA NR.: -	
OBJEKTA ADRESE: KATOĻU IELA 9, JELGAVA, JELGAVAS NOVADS KADASTRA APZĪMĒJUMS 0900 006 0150 001		STADIJA: APLIECINĀJUMA KARTE	
RASĒJUMA NOSAUKUMS: KONSTRUKTĪVO RISINĀJUMU MEZGLS NR. 1		DATUMS: 09.12.2019. MEROGS: M 1:20	
DAĻAS VAD.:	I. LĀČAUNIECE	09.12.2019.	DAĻA RAS. NR. LAPAS NR.
IZSTRĀDĀJA:	J. GRAUDULIS	09.12.2019.	AR-13

MEZGLS



M 1:20

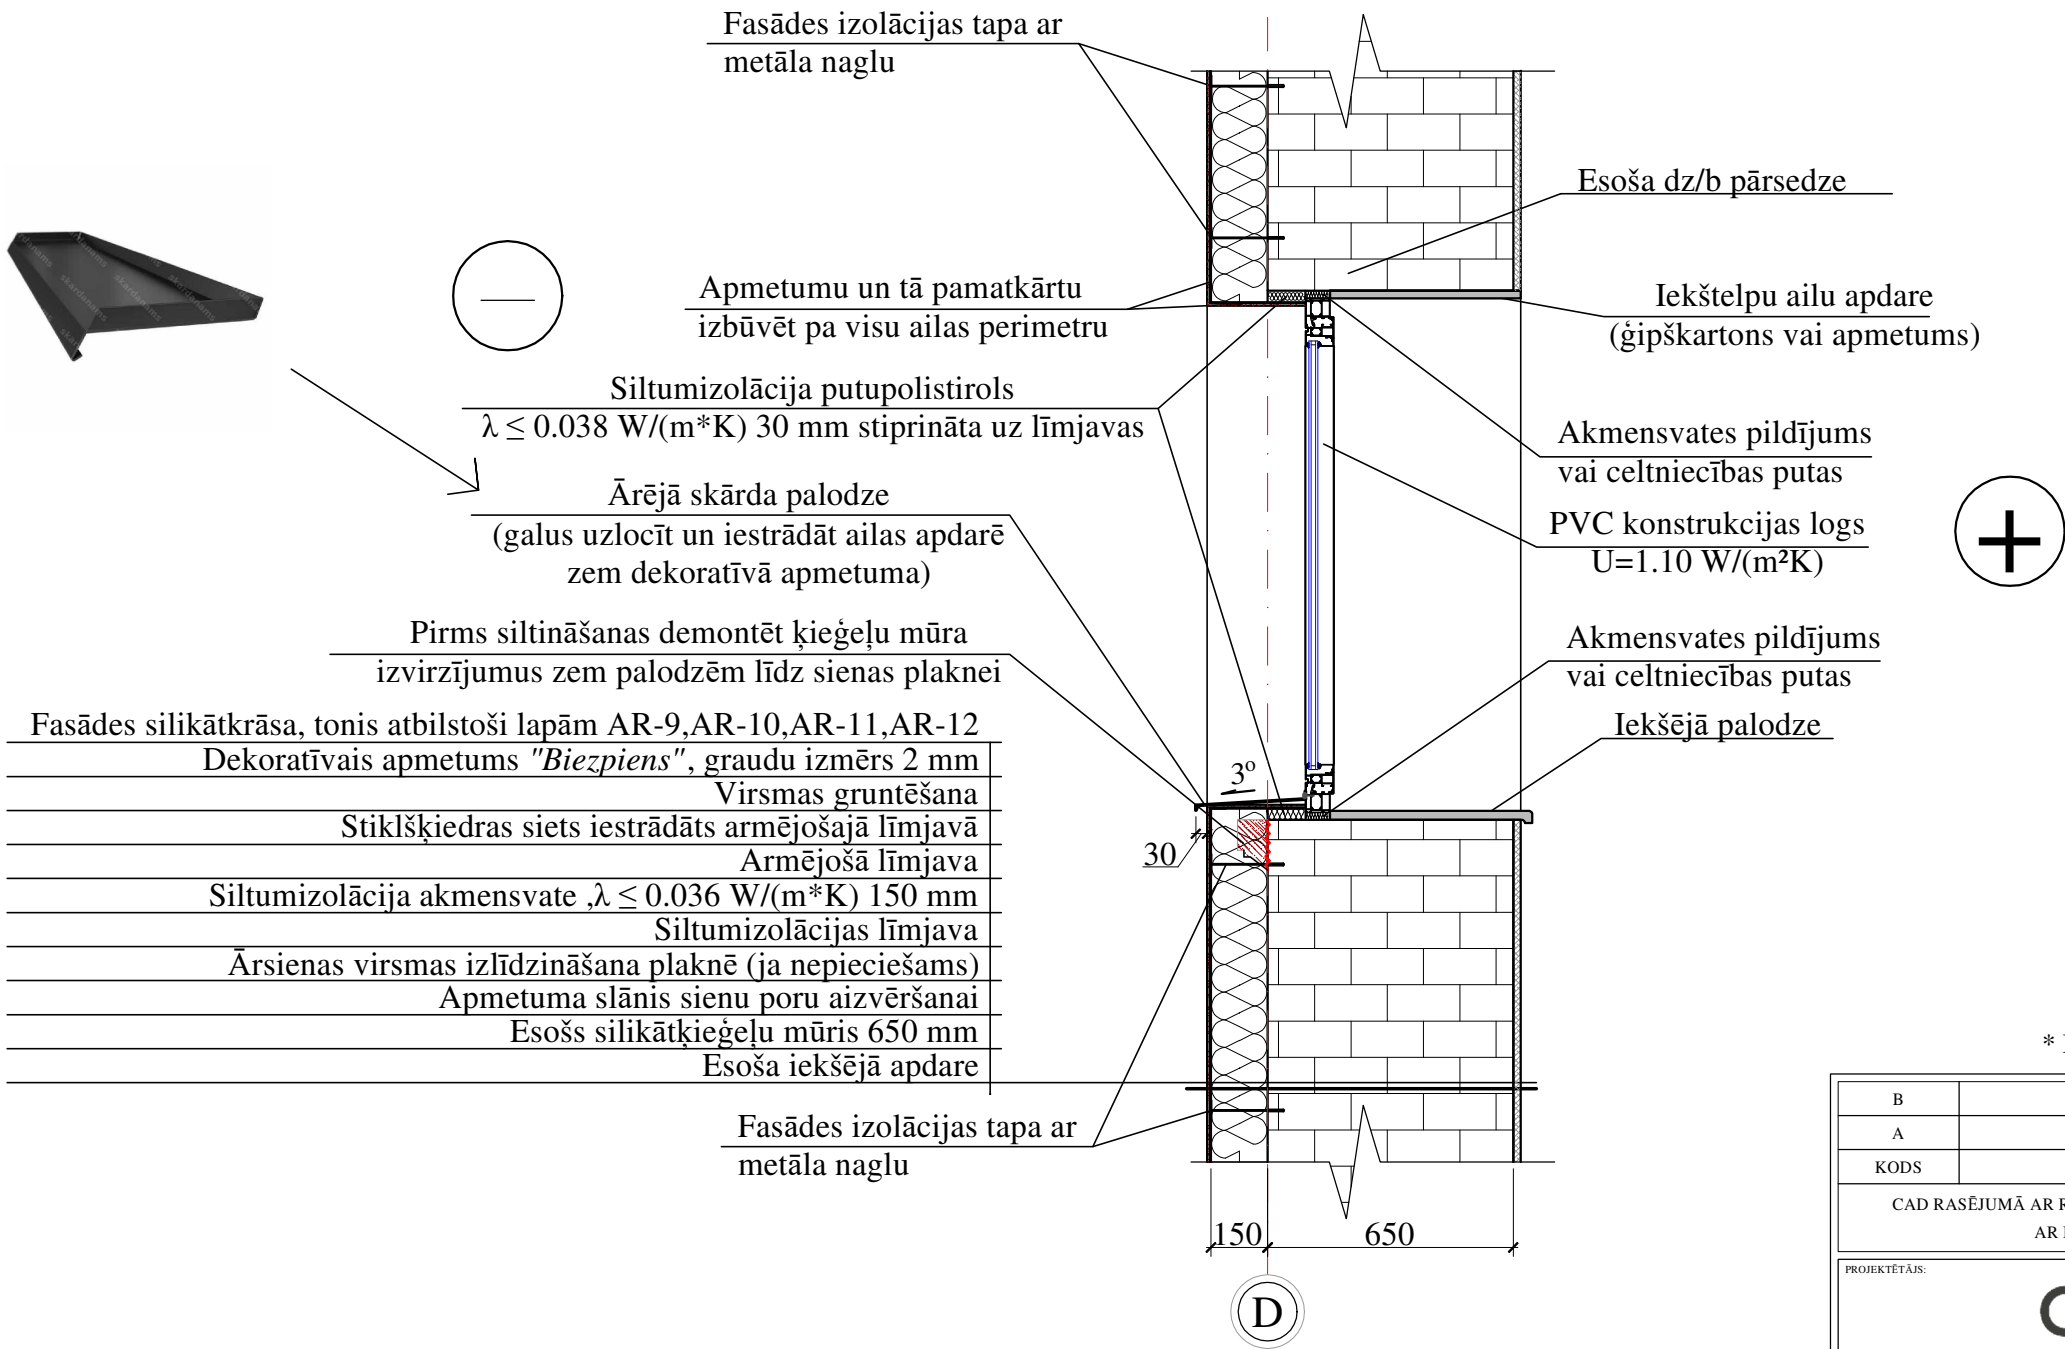

Piezīmes:

- * ŠIS MEZGLS ATTIECINĀMS UZ 1. UN 3. STĀVA LOGIEM
1. Visas vienkāršotās fasādes atjaunošanas projekta lapas skatāmas kopā ar pārējām lapām.
 2. Visi izmēri doti milimetros, augstuma atzīmes metros.
 3. Par nosacīto atzīmi 0.000 pieņemta cokola virsējā atzīme pie ķieģeļu ārsienas.
 4. Visas atkāpes no projekta risinājumiem, kā arī no tā izrietošās mezglu un risinājumu papildus detalizācijas izstrādā uzņēmējs savlaicīgi, pirms darbu uzsākšanas vai pasūtījumu izdarīšanas, saskaņojot ar projekta autoru.
 5. Pirms siltumizolācijas darbu veikšanas nepieciešams veikt sienas virsmu mehānisko bojājumu remontu.
 7. Visiem iebūvējamiem materiāliem ievērot būvmateriālu ražotāja norādījumus un tehnoloģiju.
 8. Būvniecības materiālus izmantot piedāvātos vai pēc kvalitātes prasībām līdzvērtīgus.


* Mezgls attiecināms uz 1. un 3. stāva logiem

B			
A			
KODS	IZMAIŅAS	IZMAIŅAS VEICA	DATUMS
CAD RASĒJUMĀ AR ROKU VEIKTAS IZMAIŅAS IR SPĒKĀ, JA APLIECINĀTAS AR BŪVPROJEKTA VADĪTĀJA PARAKSTU			
PROJEKTĒTĀJS: Cērkazi-G Profesionalitāte un kvalitāte Reģ. Nr.43603063747, Zirņu iela 5 k-2 - 110, Rīga, LV-1013 A/S Swedbanka, Konts: LV86HABA0551038093376			
BŪVNICĪBAS IEROSINĀTĀJS: DAUDZDZĪVOKĻU DZĪVOJAMĀS ĒKAS KATOĻU IELĀ 9, JELGAVĀ, DZĪVOKĻU ĪPAŠNIEKU, KURUS UZ SAVSTARPĒJI NOSLĒGTĀ PĀRVALDĪŠANAS PILNVAROJUMA LĪGUMA PAMATA PĀRSTĀV, PĀRVALDNIKS SIA "JELGAVAS NEKUSTAMĀ ĪPAŠUMA PĀRVALDE"		PASŪTIJUMA NR.: 1-19/50-1	
BŪVPROJEKTA NOSAUKUMS: DAUDZDZĪVOKĻU DZĪVOJAMĀS MĀJAS VIENKĀRŠOTĀ FASĀDES ATJAUNOŠANA.		FAILA NOS.: analogis rasējuma Nr. ARHĪVA NR.: -	
OBJEKTA ADRESE: KATOĻU IELA 9, JELGAVA, JELGAVAS NOVADS KADAŠTRA APZĪMĒJUMS 0900 006 0150 001		STADIJA: APLIECINĀJUMA KARTE	
RASĒJUMA NOSAUKUMS: KONSTRUKTĪVO RISINĀJUMU MEZGLS NR. 2		DATUMS: 31.03.2020. MEROGS: M 1:20	
DAĻAS VAD.:	I. LĀČAUNIECE	31.03.2020.	DAĻA RAS. NR. LAPAS NR.
IZSTRĀDĀJA:	J. GRAUDULIS	31.03.2020.	AR-14

MEZGLS



M 1:20

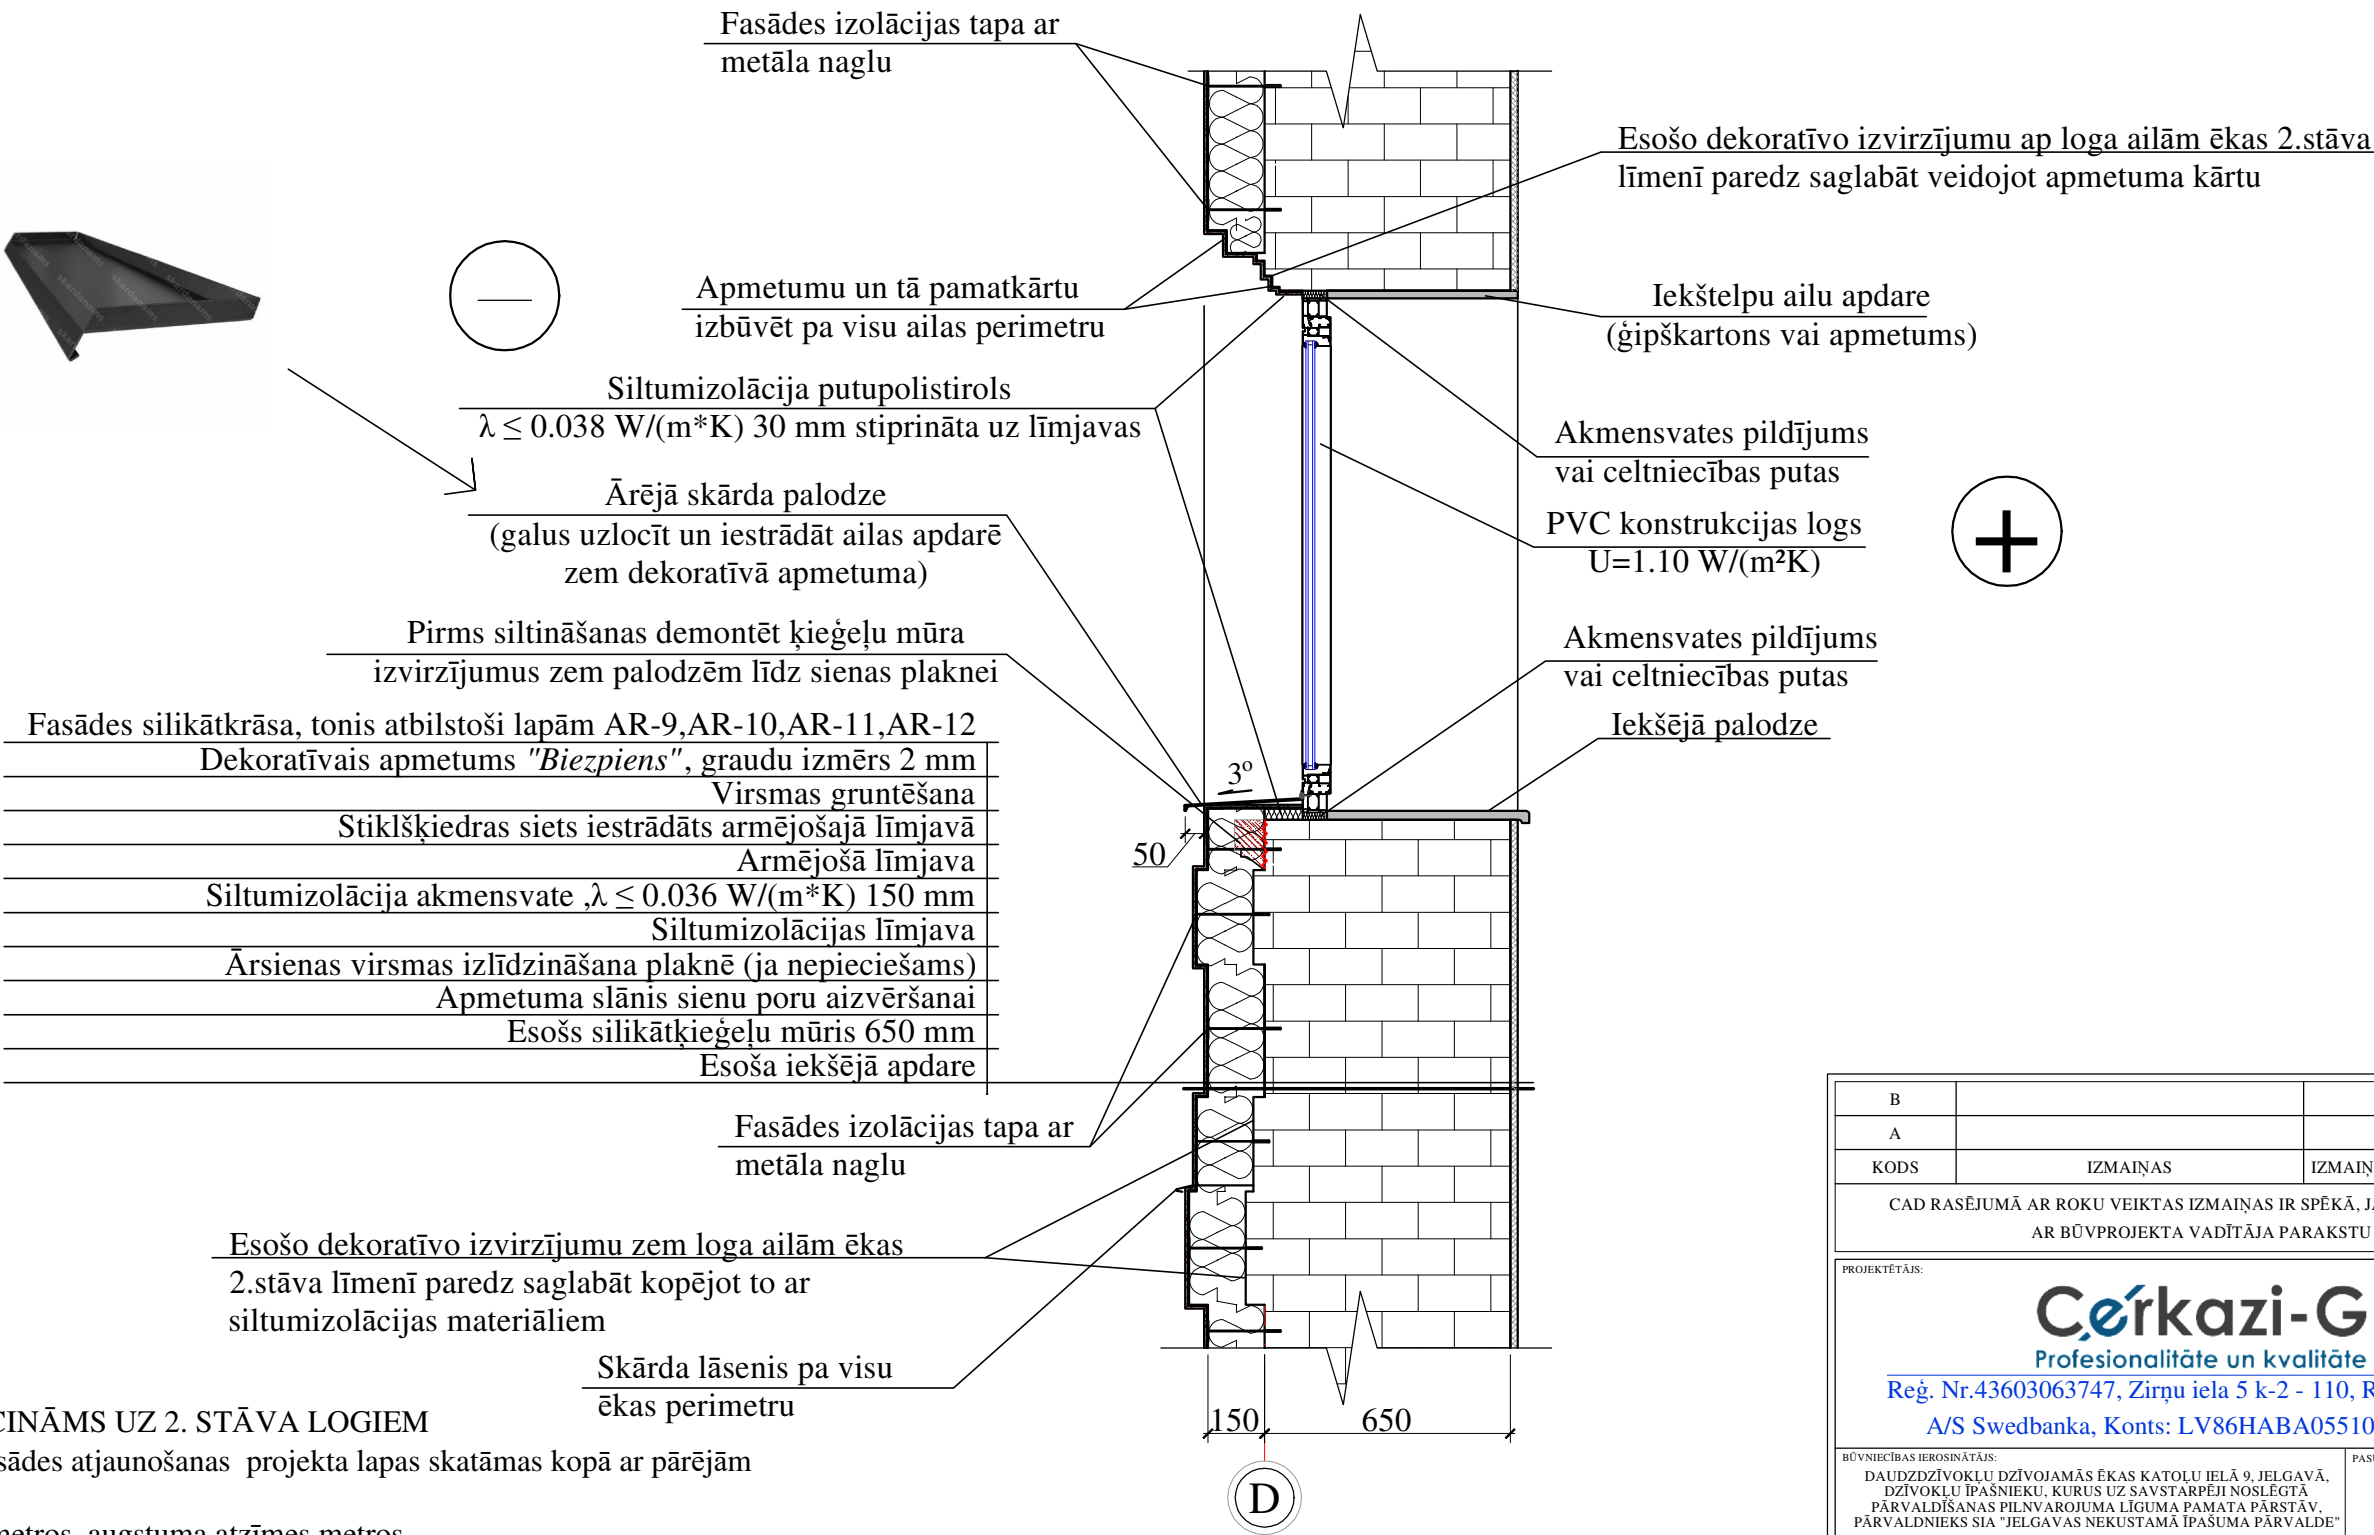

Piezīmes:


- * ŠIS MEZGLS ATTIECINĀMS UZ 2. STĀVA LOGIEM
1. Visas vienkāršotās fasādes atjaunošanas projekta lapas skatāmas kopā ar pārējām lapām.
 2. Visi izmēri doti milimetros, augstuma atzīmes metros.
 3. Par nosacīto atzīmi 0.000 pieņemta cokola virsējā atzīme pie ķieģeļu ārsienas.
 4. Visas atkāpes no projekta risinājumiem, kā arī no tā izrietošās mezglu un risinājumu papildus detalizācijas izstrādā uzņēmējs savlaicīgi, pirms darbu uzsākšanas vai pasūtījumu izdarīšanas, saskaņojot ar projekta autoru.
 5. Pirms siltumizolācijas darbu veikšanas nepieciešams veikt sienas virsmu mehānisko bojājumu remontu.
 7. Visiem iebūvējamiem materiāliem ievērot būvmateriālu ražotāja norādījumus un tehnoloģiju.
 8. Būvniecības materiālus izmantot piedāvātos vai pēc kvalitātes prasībām līdzvērtīgus.

B			
A			
KODS	IZMAIŅAS	IZMAIŅAS VEICA	DATUMS
CAD RASĒJUMĀ AR ROKU VEIKTAS IZMAIŅAS IR SPĒKĀ, JA APLIECINĀTAS AR BŪVPROJEKTA VADĪTĀJA PARAKSTU			
PROJEKTĒTĀJS: Cērkazi-G Profesionalitāte un kvalitāte Reģ. Nr.43603063747, Zirņu iela 5 k-2 - 110, Rīga, LV-1013 A/S Swedbanka, Konts: LV86HABA0551038093376			
BŪVNICĪBAS IEROSINĀTĀJS: DAUDZDZĪVOKĻU DZĪVOJAMĀS ĒKAS KATOĻU IELĀ 9, JELGAVĀ, DZĪVOKĻU ĪPAŠNIEKU, KURUS UZ SAVSTARPĒJI NOSLĒGTĀ PĀRVALDĪŠANAS PILNVAROJUMA LĪGUMA PAMATA PĀRSTĀV, PĀRVALDNIKS SIA "JELGAVAS NEKUSTAMĀ ĪPAŠUMA PĀRVALDE"		PASŪTIJUMA NR.: 1-19/50-1	
BŪVPROJEKTA NOSAUKUMS: DAUDZDZĪVOKĻU DZĪVOJAMĀS MĀJAS VIENKĀRŠOTĀ FASĀDES ATJAUNOŠANA.		FAILA NOS.: analogi rasējuma Nr. ARHĪVA NR.: -	
OBJEKTA ADRESE: KATOĻU IELĀ 9, JELGAVA, JELGAVAS NOVADS KADAŠTRA APZĪMĒJUMS 0900 006 0150 001		STADIJA: APLIECINĀJUMA KARTE	
RASĒJUMA NOSAUKUMS: KONSTRUKTĪVO RISINĀJUMU MEZGLS NR. 2		DATUMS: 31.03.2020. MEROGS: M 1:20	
DAĻAS VAD.:	I. LĀČAUNIECE	31.03.2020.	DAĻA RAS. NR. LAPAS NR.
IZSTRĀDĀJA:	J. GRAUDULIS	31.03.2020.	AR-15

MEZGLS



M 1:20

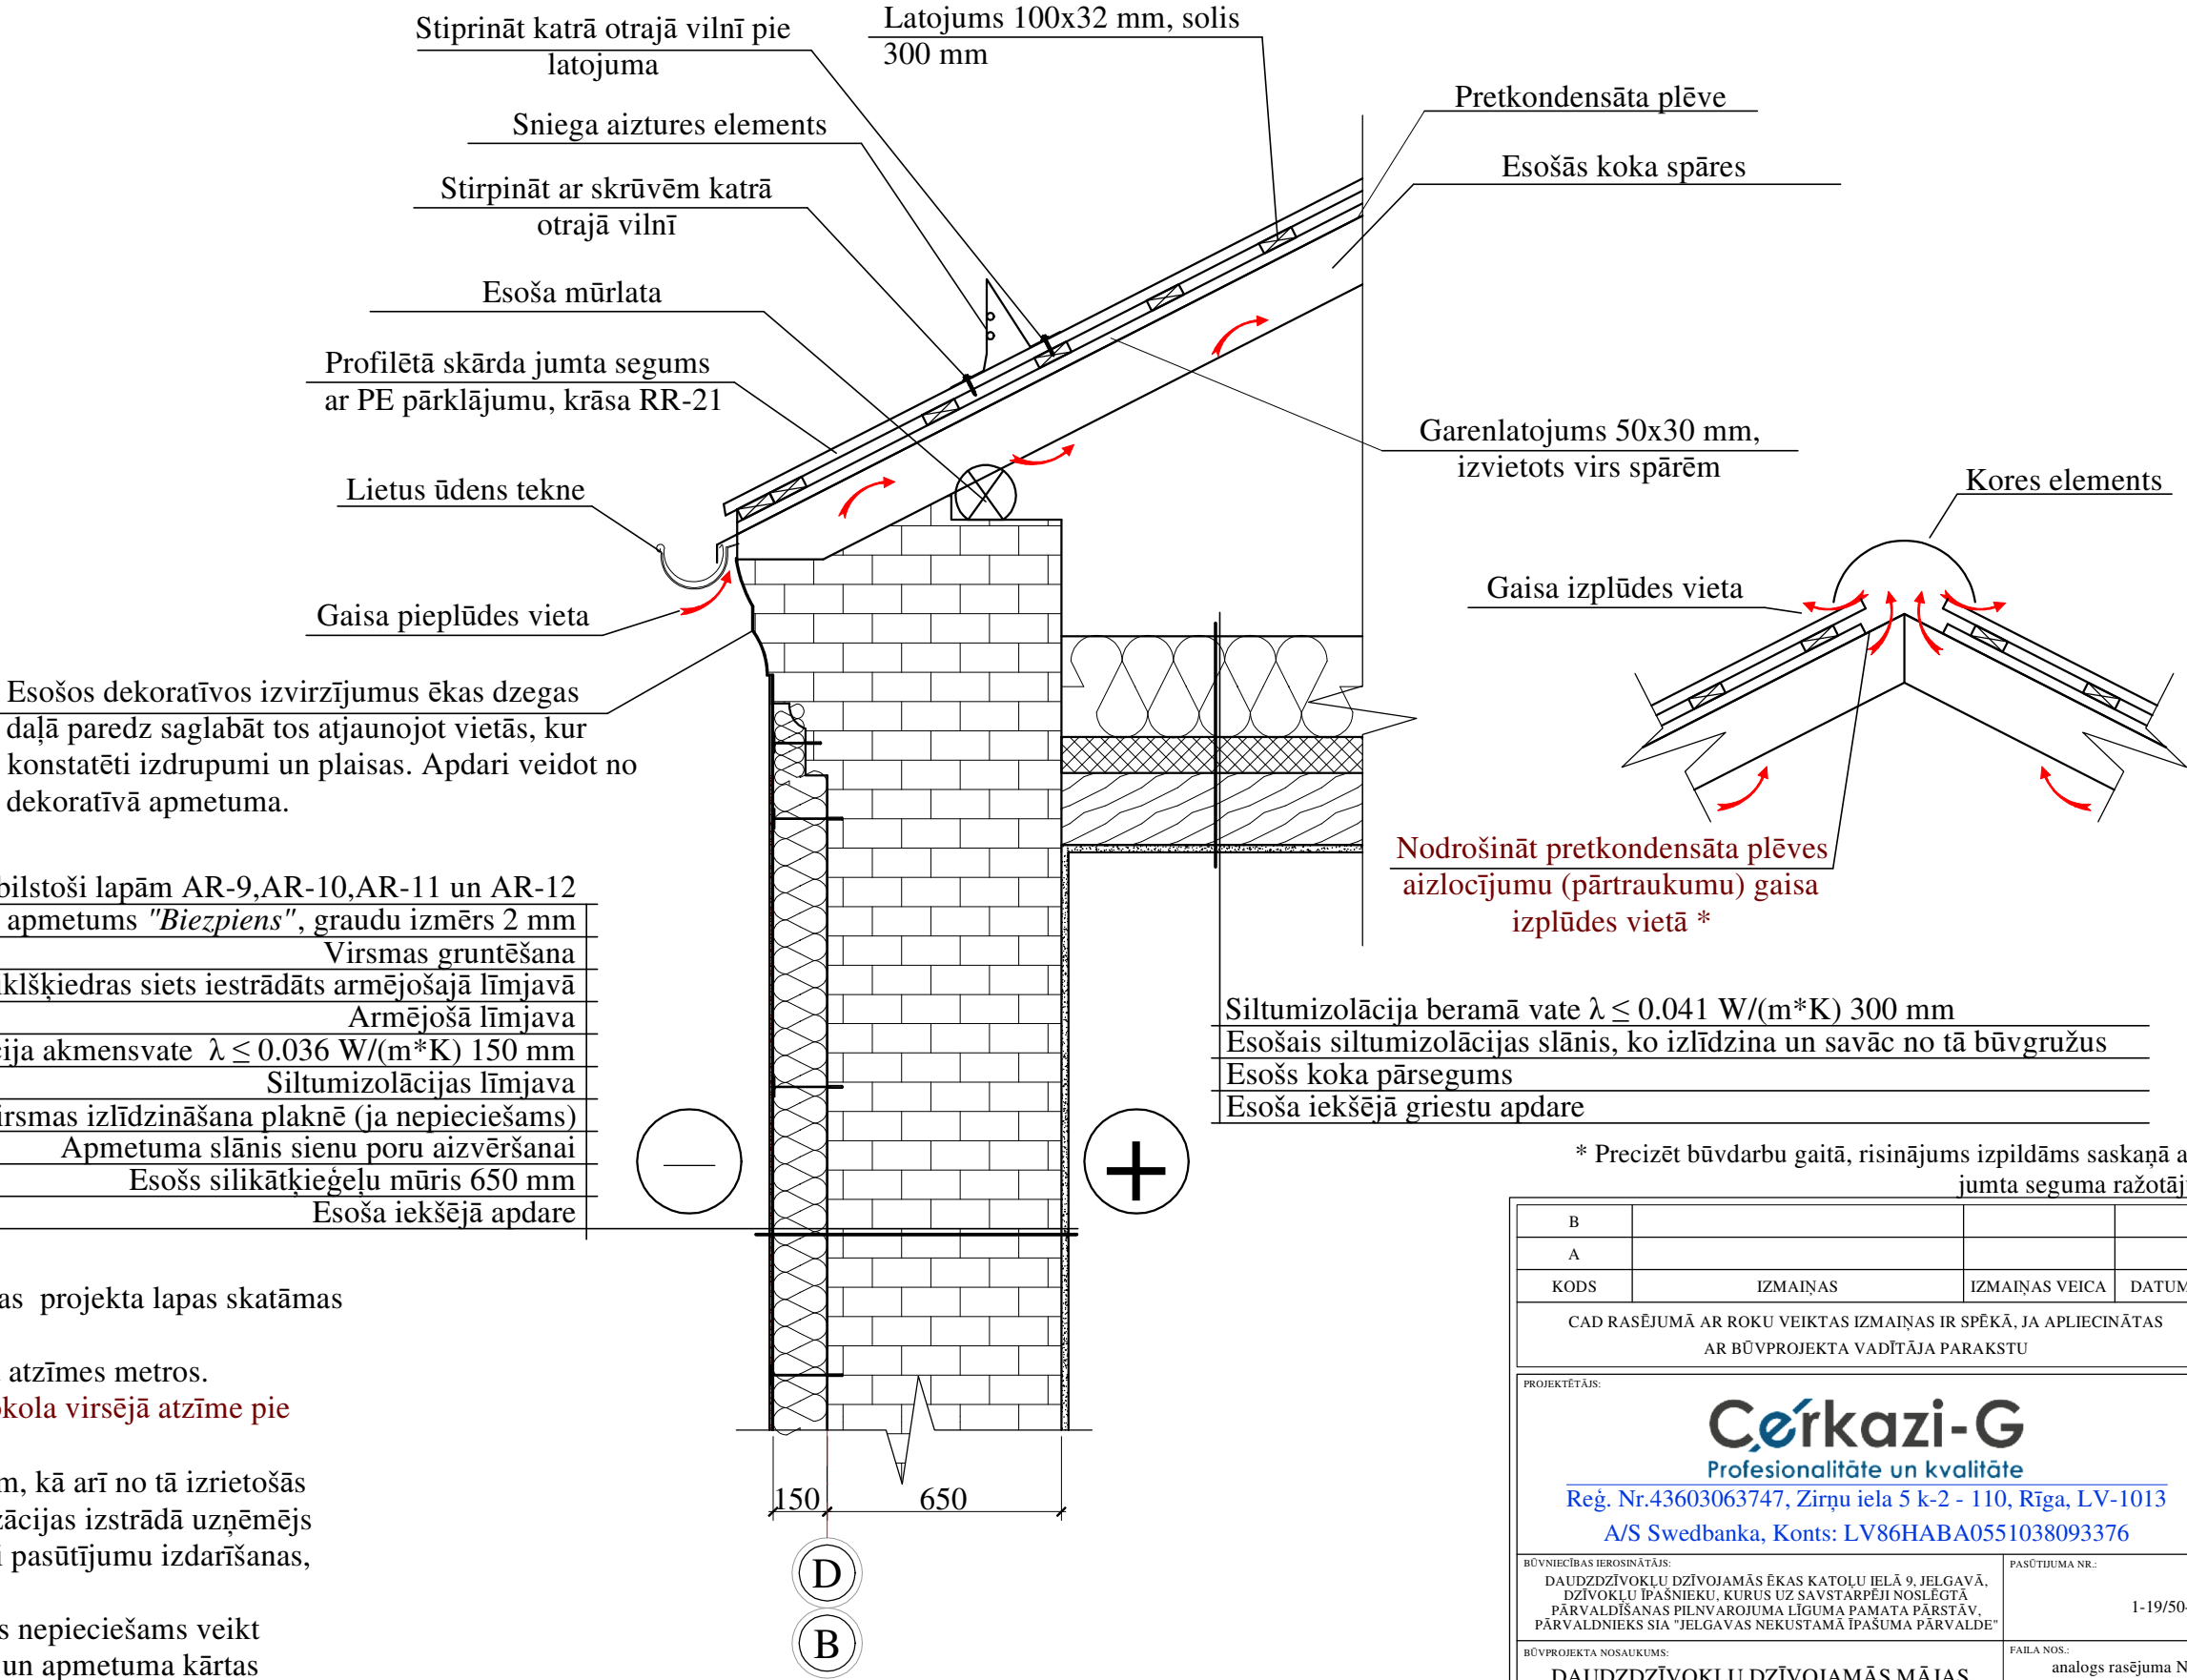

Piezīmes:

- Visas vienkāršotās fasādes atjaunošanas projekta lapas skatāmas kopā ar pārējām lapām.
- Visi izmēri doti milimetros, augstuma atzīmes metros.
- Par nosacīto atzīmi 0.000 pieņemta cokola virsējā atzīme pie ķieģeļu ārsienas.
- Visas atkāpes no projekta risinājumiem, kā arī no tā izrietošās mezglu un risinājumu papildus detalizācijas izstrādā uzņēmējs savlaicīgi, pirms darbu uzsākšanas vai pasūtījumu izdarīšanas, saskaņojot ar projekta autoru.
- Pirms siltumizolācijas darbu veikšanas nepieciešams veikt virsmu mehānisko bojājumu remontu un apmetuma kārtas uzklāšanu uz ķieģeļu mūra sienām.
- Visiem iebūvējamiem materiāliem ievērot būvmateriālu ražotāja norādījumus un tehnoloģiju.
- Būvniecības materiālus izmantot piedāvātos vai pēc kvalitātes prasībām līdzvērtīgus.
- Siltumizolācijas izolācijas tapu izmērus izvēlēties saskaņā ar ETAG 004 izvirzītajām prasībām.



* Precizēt būvdarbu gaitā, risinājums izpildāms saskaņā ar jumta seguma ražotāju

B			
A			
KODS	IZMAIŅAS	IZMAIŅAS VEICA	DATUMS
CAD RASĒJUMĀ AR ROKU VEIKTAS IZMAIŅAS IR SPĒKĀ, JA APLIECINĀTAS AR BŪVPROJEKTA VADĪTĀJA PARAKSTU			
PROJEKTĒTĀJS: Cērkazi-G Profesionalitāte un kvalitāte Reģ. Nr.43603063747, Zirņu iela 5 k-2 - 110, Rīga, LV-1013 A/S Swedbanka, Konts: LV86HABA0551038093376			
BŪVNICĪBAS IEROSINĀTĀJS: DAUDZDZĪVOKĻU DZĪVOJAMĀS ĒKAS KATOĻU IELĀ 9, JELGAVĀ, DZĪVOKĻU ĪPAŠNIEKU, KURUS UZ SAVSTARPĒJI NOSLĒGTĀ PĀRVALDĪŠANAS PILNVAROJUMA LĪGUMA PAMATA PĀRSTĀV, PĀRVALDNIEKS SIA "JELGAVAS NEKUSTAMĀ ĪPAŠUMA PĀRVALDE"		PASŪTIJUMA NR.: 1-19/50-1	
BŪVPROJEKTA NOSAUKUMS: DAUDZDZĪVOKĻU DZĪVOJAMĀS MĀJAS VIENKĀRŠOTĀ FASĀDES ATJAUNOŠANA.		FAILA NOS.: analogs rasējuma Nr. ARHĪVA NR.: -	
OBJEKTA ADRESE: KATOĻU IELA 9, JELGAVA, JELGAVAS NOVADS KADASTRA APZĪMĒJUMS 0900 006 0150 001		STADIJA: APLIECINĀJUMA KARTE	
RASĒJUMA NOSAUKUMS: KONSTRUKTĪVO RISINĀJUMU MEZGLS NR. 3		DATUMS: 26.02.2021. MEROGS: M 1:20	
DAĻAS VAD.:	I. LĀČAUNIECE	26.02.2021	DAĻA RAS. NR. LAPAS NR.
IZSTRĀDĀJA:	J. GRAUDULIS	26.02.2021	AR-16

MEZGLS



M 1:20

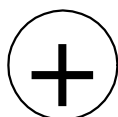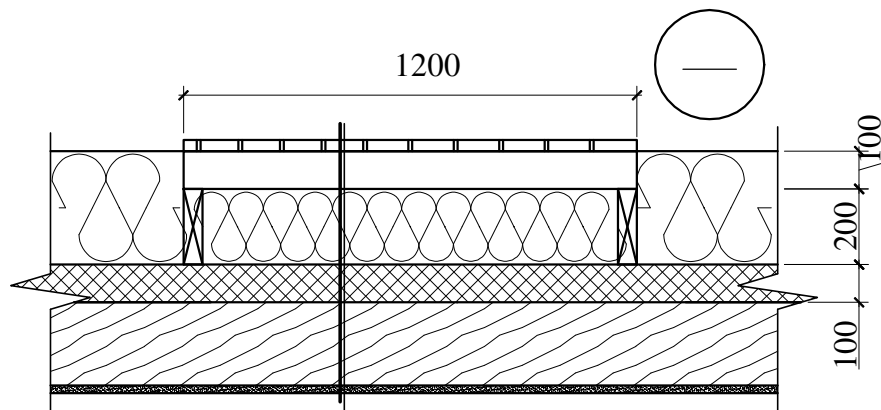


Retināts dēļu klājs 30x100 mm
Bēniņu laipu sijas 50x100 mm, solis 900 mm
Beramās vates siltumizolācija $\lambda \leq 0.041 \text{ W/(m}\cdot\text{K)}$ 300 mm
Bēniņu laipu gulšņi 50x200 mm, stiprināti pie pārseguma
Hidroizolācija zem gulšņiem
Esošais siltumizolācijas slānis, ko izlīdzina un savāc no tā būvgružus
Esošs koka pārsegums
Esoša iekšējā griestu apdare

Piezīmes:


1. Visas vienkāršotās fasādes atjaunošanas projekta lapas skatāmas kopā ar pārējām lapām.
2. Visi izmēri doti milimetros, augstuma atzīmes metros.
3. Par nosacīto atzīmi 0.000 pieņemta cokola virsējā atzīme pie ķieģeļu ārsienas.
4. Visas atkāpes no projekta risinājumiem, kā arī no tā izrietošās mezglu un risinājumu papildus detalizācijas izstrādā uzņēmējs savlaicīgi, pirms darbu uzsākšanas vai pasūtījumu izdarīšanas, saskaņojot ar projekta autoru.
5. Pirms siltumizolācijas darbu veikšanas nepieciešams veikt sienas virsmu mehānisko bojājumu remontu.
7. Visiem iebūvējamiem materiāliem ievērot būvmateriālu ražotāja norādījumus un tehnoloģiju.
8. Būvniecības materiālus izmantot piedāvātos vai pēc kvalitātes prasībām līdzvērtīgus.

B			
A			
KODS	IZMAIŅAS	IZMAIŅAS VEICA	DATUMS
CAD RASĒJUMĀ AR ROKU VEIKTAS IZMAIŅAS IR SPĒKĀ, JA APLIECINĀTAS AR BŪVPROJEKTA VADĪTĀJA PARAKSTU			
PROJEKTĒTĀJS:  Profesionalitāte un kvalitāte Reģ. Nr.43603063747, Zirņu iela 5 k-2 - 110, Rīga, LV-1013 A/S Swedbanka, Konts: LV86HABA0551038093376			
BŪVNICĪBAS IEROSINĀTĀJS:		PASŪTIJUMA NR.:	
DAUDZDZĪVOKĻU DZĪVOJAMĀS ĒKAS KATOĻU IELĀ 9, JELGAVĀ, DZĪVOKĻU ĪPAŠNIEKU, KURUS UZ SAVSTARPĒJI NOSLĒGTĀ PĀRVALDĪŠANAS PILNVAROJUMA LĪGUMA PAMATA PĀRSTĀV. PĀRVALDNIEKS SIA "JELGAVAS NEKUSTAMĀ ĪPAŠUMA PĀRVALDE"		1-19/50-1	
BŪVPROJEKTA NOSAUKUMS:		FAILA NOS.:	
DAUDZDZĪVOKĻU DZĪVOJAMĀS MĀJAS VIENKĀRŠOTĀ FASĀDES ATJAUNOŠANA.		analogi rasējuma Nr.	
OBJEKTA ADRESE:		ARHĪVA NR.:	
KATOĻU IELA 9, JELGAVA, JELGAVAS NOVADS KADAŠTRA APZĪMĒJUMS 0900 006 0150 001		-	
RASĒJUMA NOSAUKUMS:		STADIJA:	
KONSTRUKTĪVO RISINĀJUMU MEZGLS NR. 4		APLIECINĀJUMA KARTE	
		DATUMS:	
		09.12.2019.	
		MEROGS:	
		M 1:20	
DAĻAS VAD.:	I. LĀČAUNIECE	09.12.2019.	DAĻA RAS. NR.
IZSTRĀDĀJA:	J. GRAUDULIS	09.12.2019.	LAPAS NR.
			AR-17

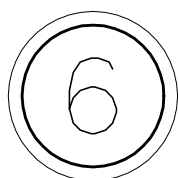

M 1:20

Profilētā skārda jumta segums ar PE pārklājumu
Koka latojums 100x32 solis 300 mm
Garenlatojums virs spārēm 50x30 mm
Pretkondensāta plēve
Esošās koka spāres 50x170 mm

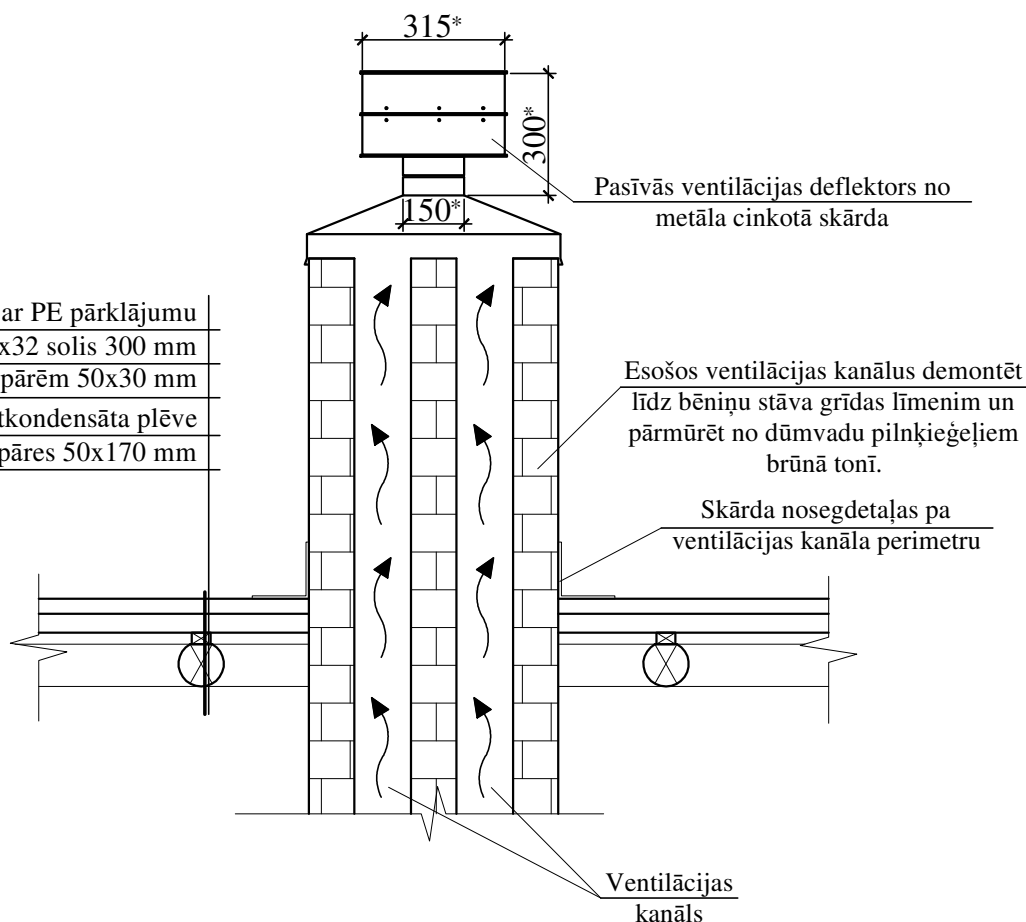

Piezīmes:

1. Visas vienkāršotās fasādes atjaunošanas projekta lapas skatāmas kopā ar pārējām lapām.
2. Visi izmēri doti milimetros, augstuma atzīmes metros.
3. Par nosacīto atzīmi 0.000 pieņemta cokola virsējā atzīme pie ķieģeļu ārsienas.
4. Visas atkāpes no projekta risinājumiem, kā arī no tā izrietošās mezglu un risinājumu papildus detalizācijas izstrādā uzņēmējs savlaicīgi, pirms darbu uzsākšanas vai pasūtījumu izdarišanas, saskaņojot ar projekta autoru.
5. Pirms siltumizolācijas darbu veikšanas nepieciešams veikt sienas virsmu mehānisko bojājumu remontu.
7. Visiem iebūvējamiem materiāliem ievērot būvmateriālu ražotāja norādījumus un tehnoloģiju.
8. Būvniecības materiālus izmantot piedāvātos vai pēc kvalitātes prasībām līdzvērtīgus.


B			
A			
KODS	IZMAIŅAS	IZMAIŅAS VEICA	DATUMS
CAD RASĒJUMĀ AR ROKU VEIKTAS IZMAIŅAS IR SPĒKĀ, JA APLIECINĀTAS AR BŪVPROJEKTA VADĪTĀJA PARAKSTU			
PROJEKTĒTĀJS:  Profesionalitāte un kvalitāte Reģ. Nr.43603063747, Zirņu iela 5 k-2 - 110, Rīga, LV-1013 A/S Swedbanka, Konts: LV86HABA0551038093376			
BŪVNICĪBAS IEROSINĀTĀJS:		PASŪTĪJUMA NR.:	
DAUDZDZĪVOKĻU DZĪVOJAMĀS ĒKAS KATOĻU IELĀ 9, JELGAVĀ, DZĪVOKĻU ĪPAŠNIEKU, KURUS UZ SAVSTARPĒJI NOSLĒGTĀ PĀRVALDĪŠANAS PILNVAROJUMA LĪGUMA PAMATA PĀRSTĀV. PĀRVALDNIKS SIA "JELGAVAS NEKUSTAMĀ ĪPAŠUMA PĀRVALDE"		1-19/50-1	
BŪVPROJEKTA NOSAUKUMS:		FAILA NOS.:	
DAUDZDZĪVOKĻU DZĪVOJAMĀS MĀJAS VIENKĀRŠOTĀ FASĀDES ATJAUNOŠANA.		analogi rasējuma Nr.	
OBJEKTA ADRESE:		STADIJA:	
KATOĻU IELA 9, JELGAVA, JELGAVAS NOVADS KADASTRA APZĪMĒJUMS 0900 006 0150 001		APLIECINĀJUMA KARTE	
RASEJUMA NOSAUKUMS:		DATUMS:	
KONSTRUKTĪVO RISINĀJUMU MEZGLS NR. 5		09.12.2019.	
DAĻAS VAD.:		MEROGS:	
I. LĀČAUNIECE		M 1:20	
IZSTRĀDĀJA:		DAĻA RAS. NR.	
J. GRAUDULIS		LAPAS NR.	
		AR-18	

MEZGLS




M 1:20

Šķēlums 1-1
Mērogs 1:20

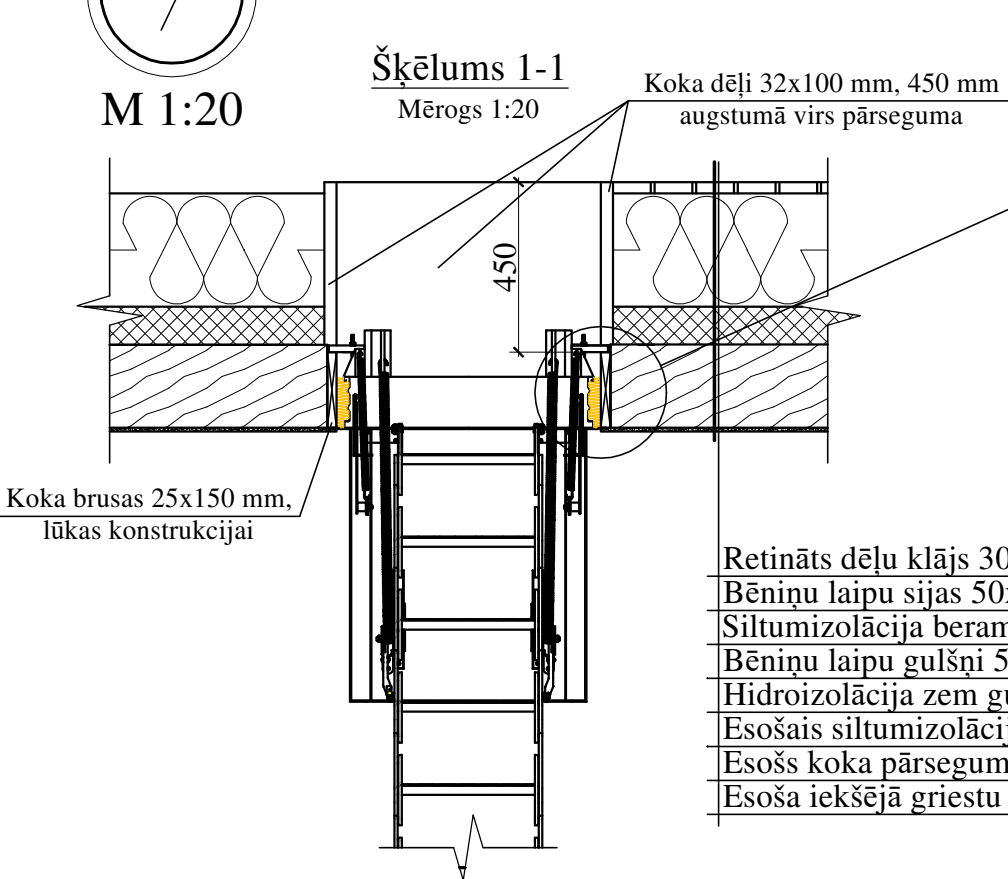

Šķēlums 2-2
Mērogs 1:20

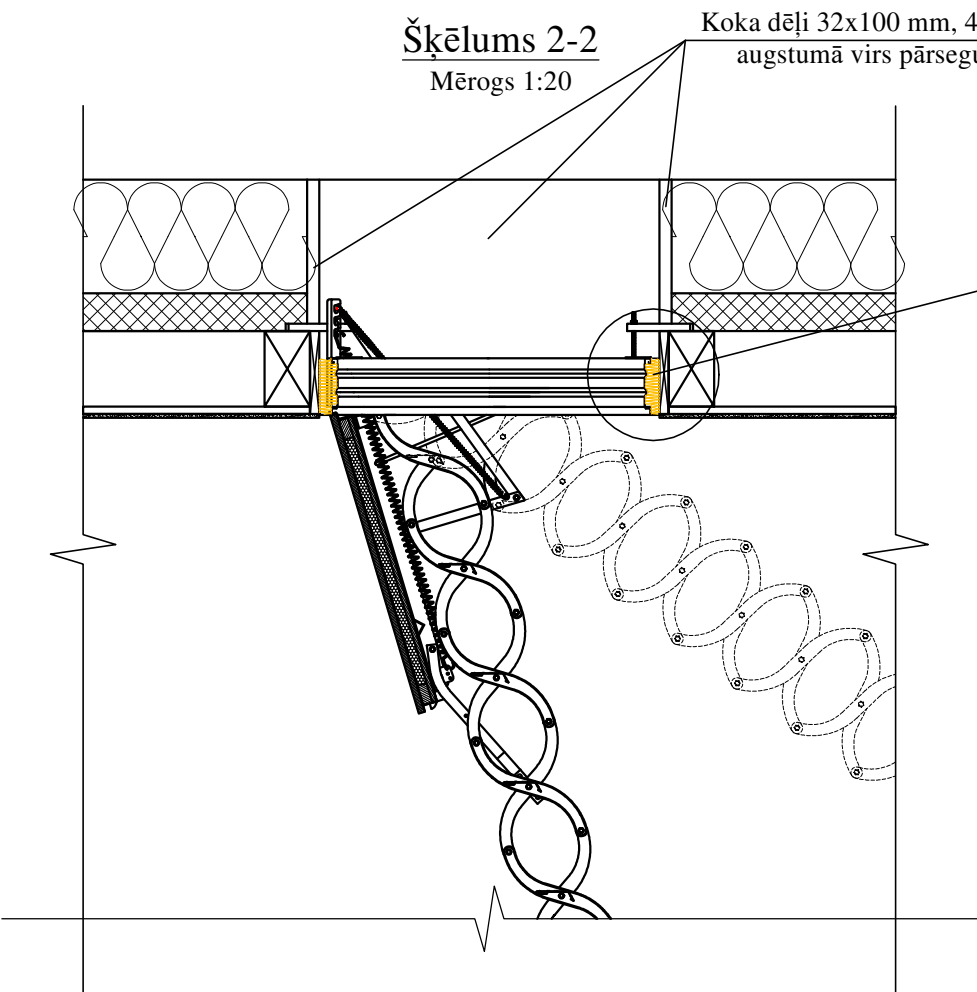


Piezīmes:

1. Visi izmēri doti milimetros, augstuma atzīmes metros.
2. Par nosacīto atzīmi 0.000 pieņemta cokola virsējā atzīme pie kriegļu ārsienas.
3. Pirms FAKRO bēniņu kāpņu uzstādīšanas demontēt esošo bēniņu lūku.
4. Visiem iebūvējamiem materiāliem ievērot būvmateriālu ražotāja norādījumus un tehnoloģiju.
5. Būvniecības materiālus izmantot piedāvātos vai pēc kvalitātes prasībām līdzvērtīgus.


Bēniņu lūkas horizontāls griezumums

Mērogs 1:50

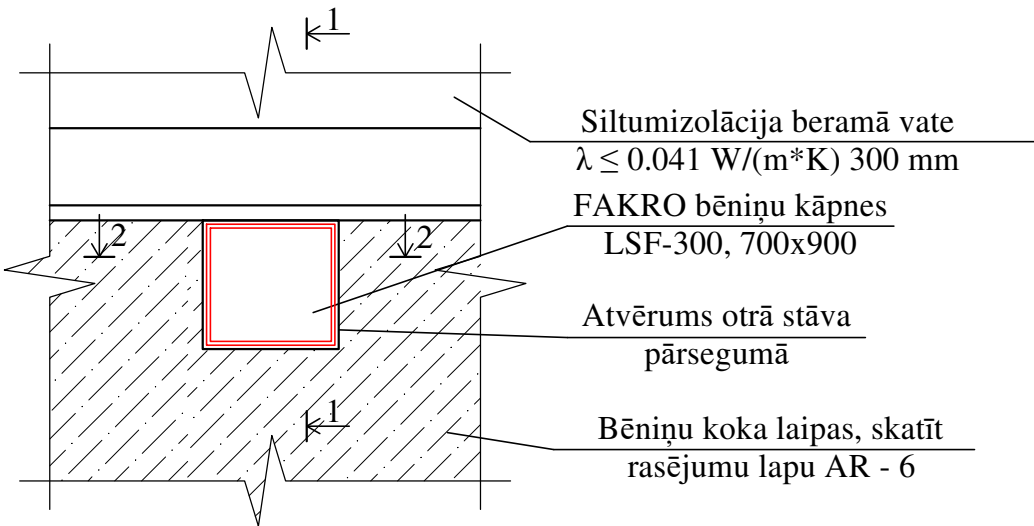

FAKRO bēniņu kāpnes


Mērogs 1:20

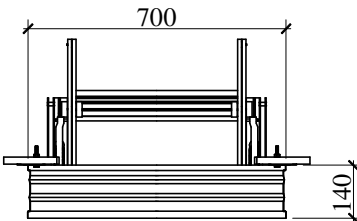

B			
A			
KODS	IZMAIŅAS	IZMAIŅAS VEICA	DATUMS
CAD RASĒJUMĀ AR ROKU VEIKTAS IZMAIŅAS IR SPĒKĀ, JA APLIECINĀTAS AR BŪVPROJEKTA VADĪTĀJA PARAKSTU			
PROJEKTĒTĀJS: Cērkazi-G Profesionalitāte un kvalitāte Reģ. Nr.43603063747, Zirņu iela 5 k-2 - 110, Rīga, LV-1013 A/S Swedbanka, Konts: LV86HABA0551038093376			
BŪVNICĪBAS IEROSINĀTĀJS: DAUDZDZĪVOKĻU DZĪVOJAMĀS ĒKAS KATOĻU IELĀ 9, JELGAVĀ, DZĪVOKĻU ĪPAŠNIEKU, KURUS UZ SAVSTARPĒJI NOSLĒGTĀ PĀRVALDĪŠANAS PILNVAROJUMA LĪGUMĀ PAMATA PĀRSTĀV, PĀRVALDNIEKS SIA "JELGAVAS NEKUSTAMĀ ĪPAŠUMA PĀRVALDE"		PASŪTIJUMA NR.: 1-19/50-1	
BŪVPROJEKTA NOSAUKUMS: DAUDZDZĪVOKĻU DZĪVOJAMĀS MĀJAS VIENKĀRŠOTĀ FASĀDES ATJAUNOŠANA.		FAILA NOS.: analogs rasējuma Nr. ARHĪVA NR.: -	
OBJEKTA ADRESE: KATOĻU IELĀ 9, JELGAVA, JELGAVAS NOVADS KADASTRA APZĪMĒJUMS 0900 006 0150 001		STADIJA: APLIECINĀJUMA KARTE	
RASĒJUMA NOSAUKUMS: KONSTRUKTĪVO RISINĀJUMU MEZGLS NR. 6		DATUMS: 09.12.2019. MĒROGS: M 1:20	
DAĻAS VAD.:	I. LĀČAUNIECE	09.12.2019.	DAĻA RAS. NR. LAPAS NR.
IZSTRĀDĀJA:	J. GRAUDULIS	09.12.2019.	AR-19

SILTUMIZOLĀCIJAS IERĪKOŠANA AP GĀZES VADU

Mērogs 1:20

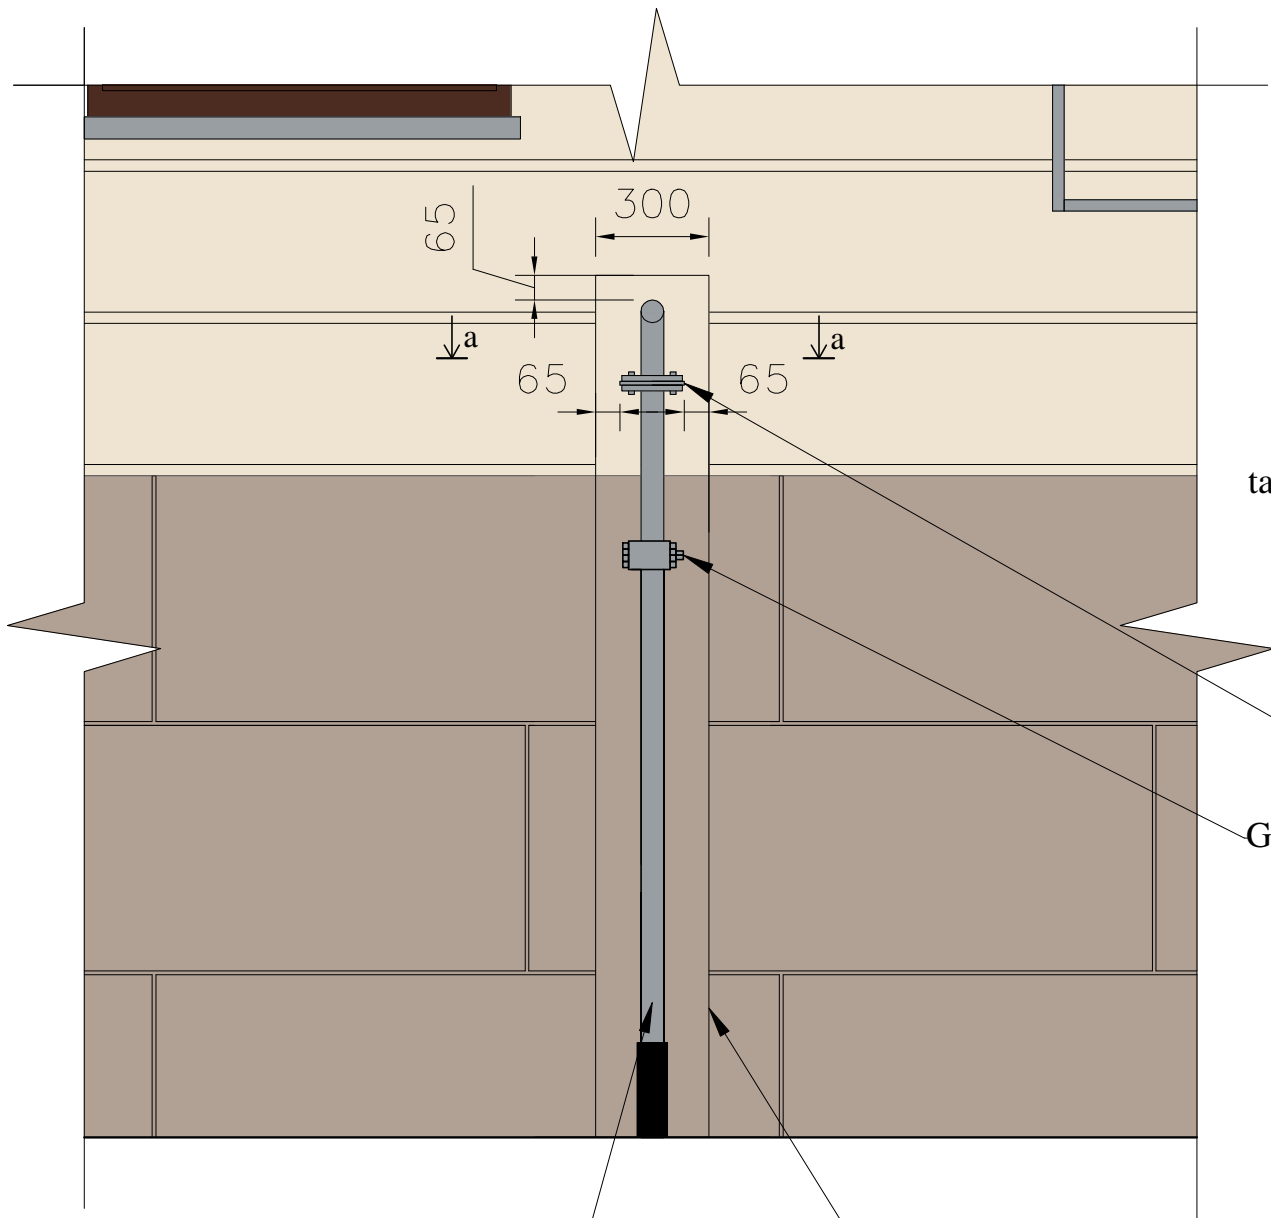

Ēkas gāzes vads


Siltumizolācijas robeža

Piezīmes:

1. Visas vienkāršotās fasādes atjaunošanas projekta lapas skatāmas kopā ar pārējām lapām.
2. Visi izmēri doti milimetros, augstuma atzīmes metros.
3. Par nosacīto atzīmi 0.000 pieņemta cokola virsējā atzīme pie kieģeļu ārsienas.
4. Visiem iebūvējamiem materiāliem ievērot būvmateriālu ražotāja norādījumus un tehnoloģiju.
5. Skicē uzrādīti minimālie attālumus no siltumizolācijas līdz gāzes ievada detaļām.
6. Siltumizolācijās attālumus pieļaujams palielināt, izveidojot taisnas formas elementus ar paralēlām malām, vadoties no situācijas.
7. Sienas un cokola daļas virsmu (izveidotajā "gāzes vada nišā") krāsot tonī atbilstoši fasāžu krāsu pasei.
8. Visas atkāpes no projekta risinājumiem, kā arī no tā izrietošās mezgla un risinājumu papildus detalizācijas izstrādā uzņēmējs savlaicīgi, pirms darbu uzsākšanas vai pasūtījumu izdarīšanas, saskaņojot ar projekta autoru.
9. Fasādes izolācijas tapu izmērus izvēlēties saskaņā ar ETAG 004 izvirzītajām prasībām.
10. Būvniecības materiālus izmantot piedāvātos vai pēc kvalitātes prasībām līdzvērtīgus.
11. Skatīt arī AS "GASO" izdotās piezīmes šī projekta I sējuma pielikumos.

ŠĶĒLUMS a-a

Mērogs 1:20

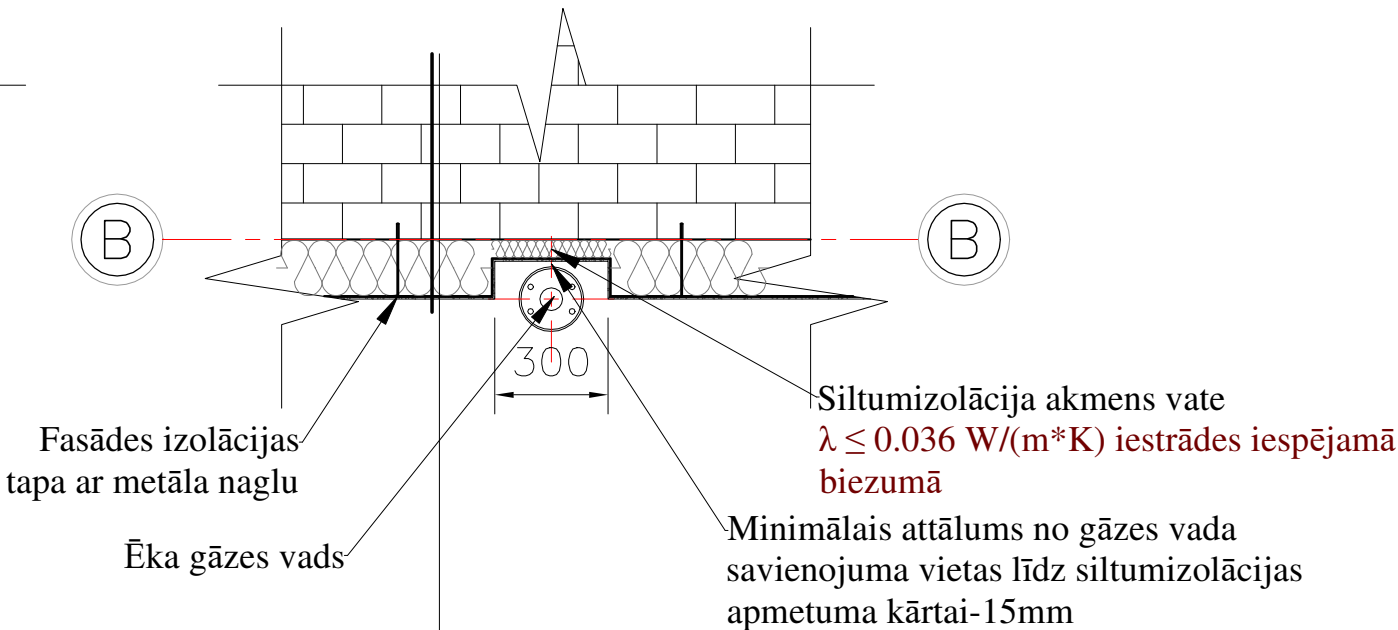

Fasādes silikātkrāsa, tonis atbilstoši lapai AR-9
Dekoratīvais apmetums "Biezpiens", graudu izmērs 2 mm
Virsmas gruntēšana
Stiklšķiedras siets iestrādāts armējošajā līmjavā
Armējošā līmjava
Siltumizolācija akmensvate $\lambda \leq 0.036 \text{ W/(m}^*\text{K)}$ 150 mm
Siltumizolācijas līmjava
Ārsienas virsmas izlīdzināšana plāknē (ja nepieciešams)
Apmetuma slānis poru aizvēršanai
Esošs kieģeļu mūris

B			
A			
KODS	IZMAIŅAS	IZMAIŅAS VEICA	DATUMS
CAD RASĒJUMĀ AR ROKU VEIKTAS IZMAIŅAS IR SPĒKĀ, JA APLIECINĀTAS AR BŪVPROJEKTA VADĪTĀJA PARAKSTU			
PROJEKTĒTĀJS: Cērkazi-G Profesionalitāte un kvalitāte Reģ. Nr.43603063747, Zirņu iela 5 k-2 - 110, Rīga, LV-1013 A/S Swedbanka, Konts: LV86HABA0551038093376			
BŪVNICĪBAS IEROSINĀTĀJS: DAUDZDZĪVOKĻU DZĪVOJAMĀS ĒKAS KATOĻU IELĀ 9, JELGAVĀ, DZĪVOKĻU ĪPAŠNIEKU, KURUS UZ SAVSTARPĒJI NOSLĒGTĀ PĀRVALDĪŠANAS PILNVAROJUMA LĪGUMA PAMATA PĀRSTĀV, PĀRVALDNIEKS SIA "JELGAVAS NEKUSTAMĀ ĪPAŠUMA PĀRVALDE"		PASŪTIJUMA NR.: 1-19/50-1	
BŪVPROJEKTA NOSAUKUMS: DAUDZDZĪVOKĻU DZĪVOJAMĀS MĀJAS VIENKĀRŠOTĀ FASĀDES ATJAUNOŠANA.		FAILA NOS.: analogis rasējuma Nr. ARHĪVA NR.: -	
OBJEKTA ADRESE: KATOĻU IELĀ 9, JELGAVA, JELGAVAS NOVADS KADAŠTRA APZĪMĒJUMS 0900 006 0150 001		STADIJA: APLIECINĀJUMA KARTE	
RASĒJUMA NOSAUKUMS: SILTUMIZOLĀCIJAS IERĪKOŠANA AP GĀZES VADU		DATUMS: 31.03.2020. MEROGS: 1: 20	
DAĻAS VAD.:	I. LĀČAUNIECE	31.03.2020.	DAĻA RAS. NR. LAPAS NR.
IZSTRĀDĀJA:	J. GRAUDULIS	31.03.2020.	AR-20