


Ģenerālplāns ar ŪKT M 1:500

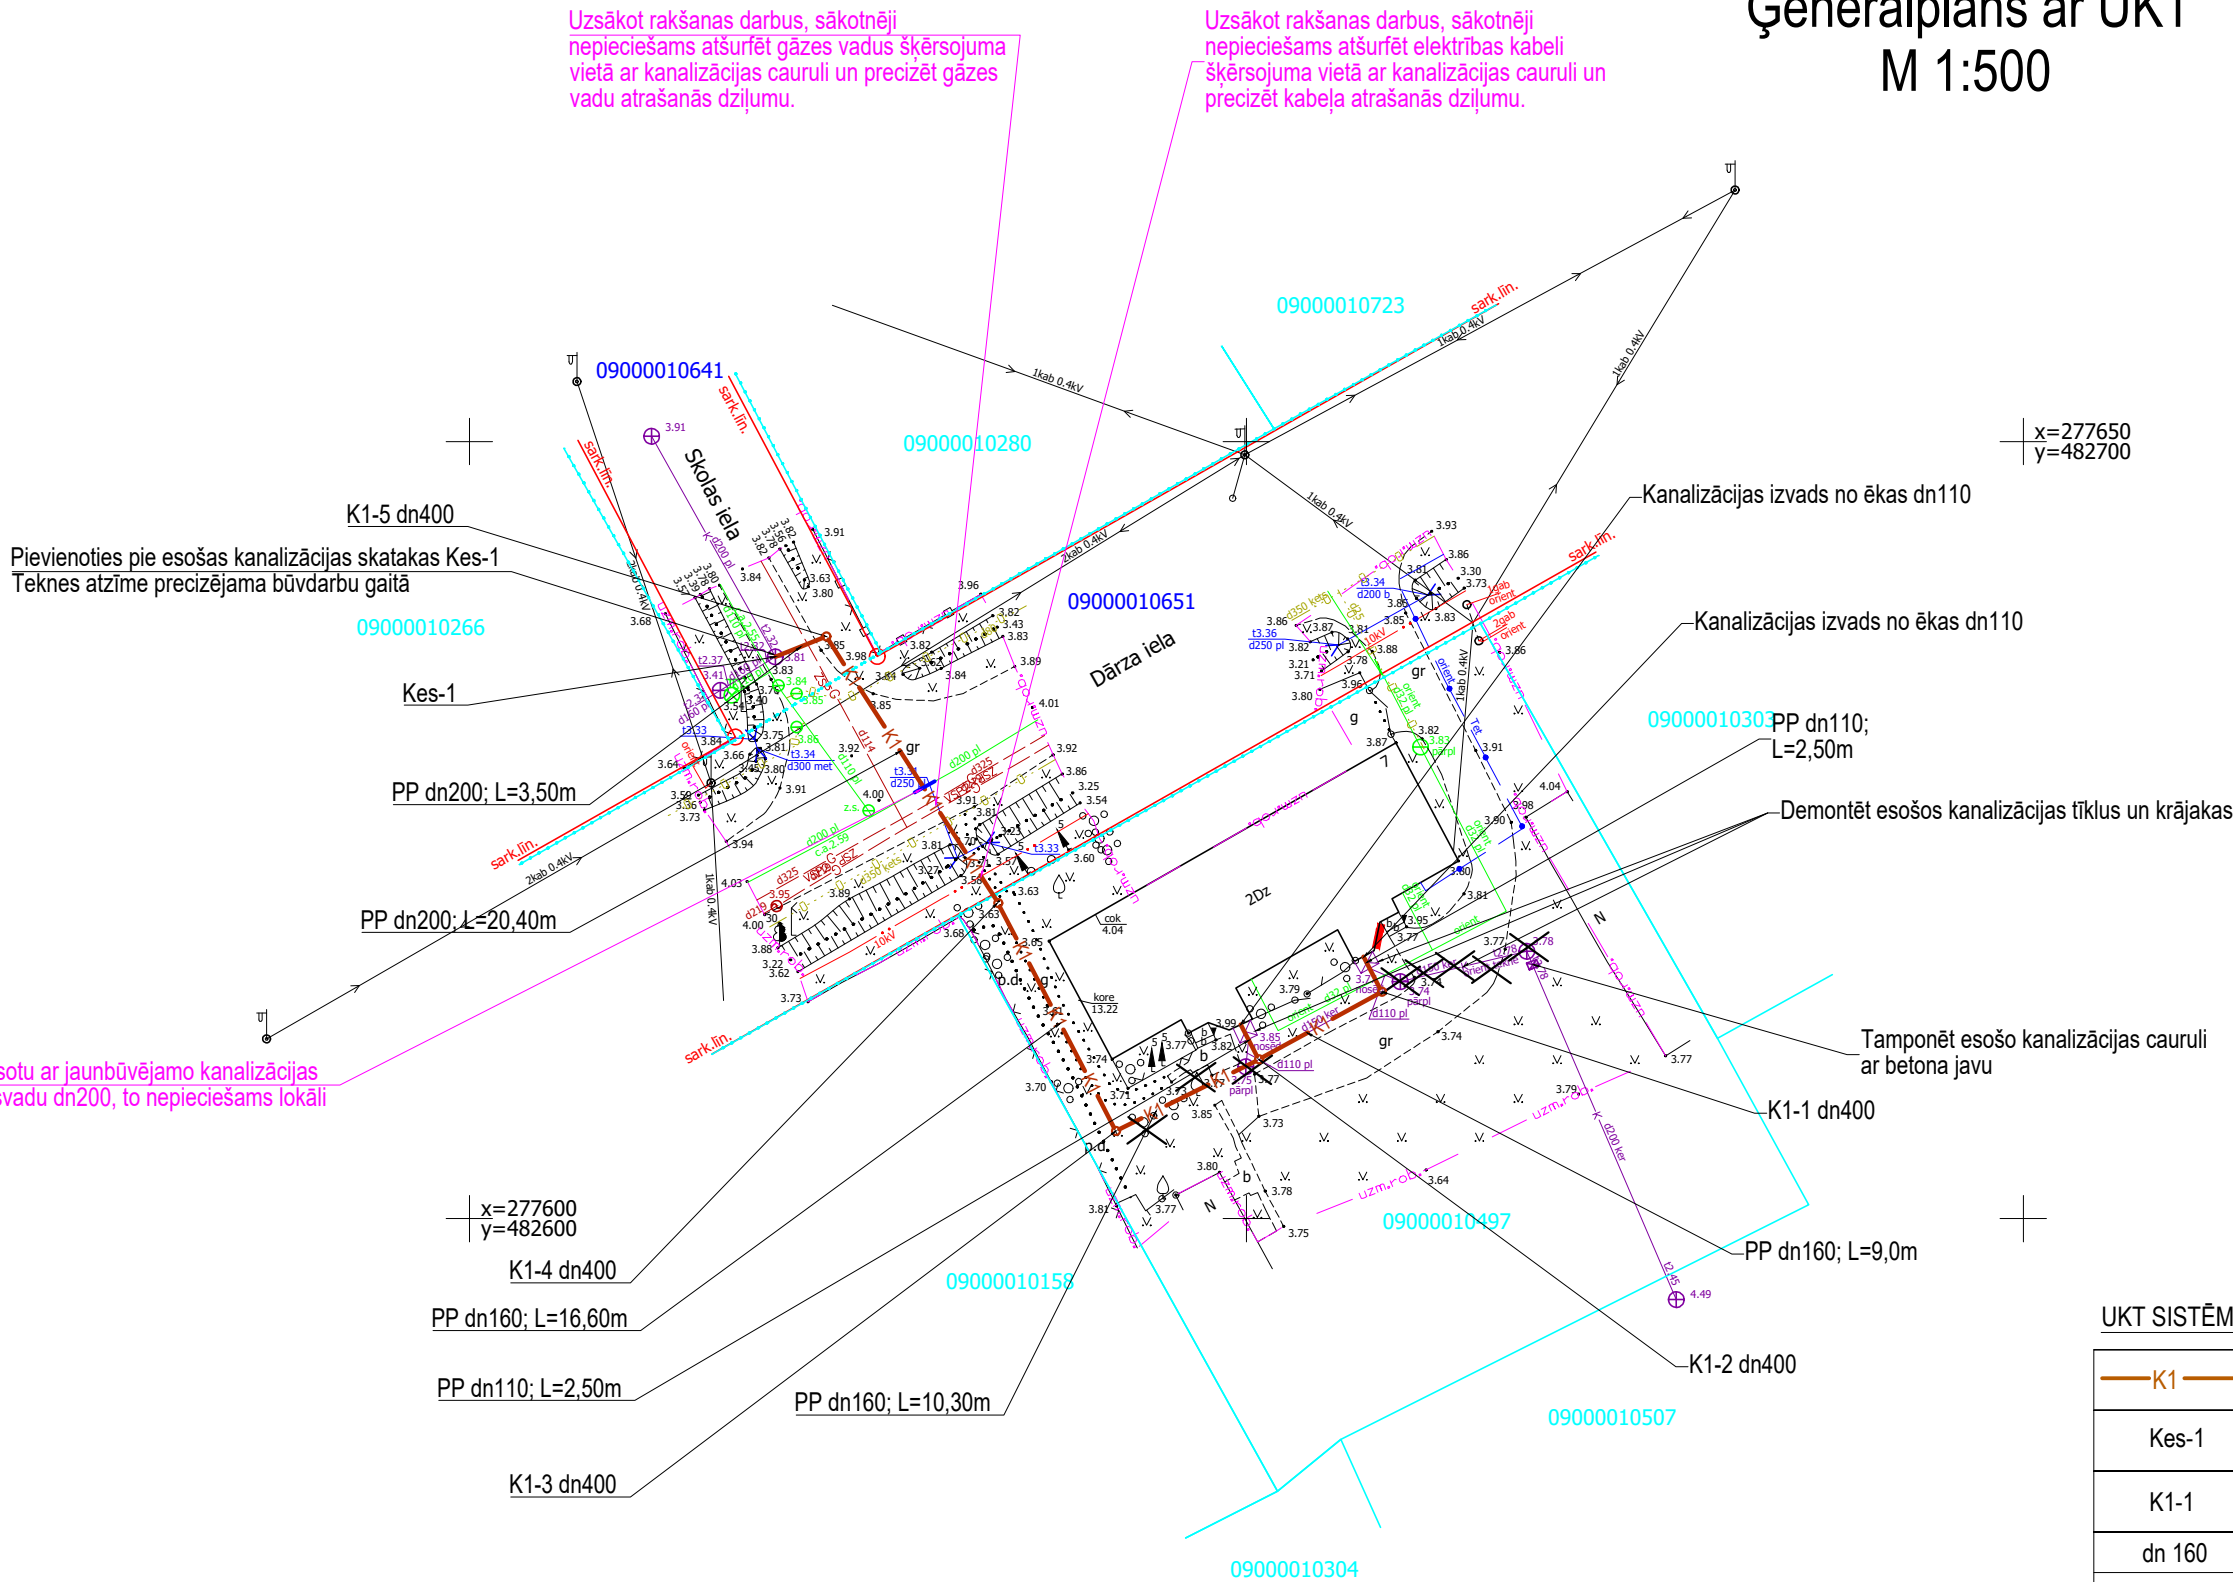

PIEZĪMES:

Uzsākot kanalizācijas cauruļvadu trases izbūvi vispirms nepieciešams atšūrfēt esošos gāzes vadus un elektrības kabelus šķērsojuma vietā ar kanalizācijas trasi, lai noteiktu precīzu to iebūves dziļumu. Ja gāzesvads vai elektrības kabelis neatbilst garenprofilā norādītajam iebūves dziļumam un nav iespējama tā šķērsošana ar jaunbūvējamo kanalizācijas trasi pēc projektējamām teknes atzīmēm, tad nepieciešams sazināties ar projekta autoru, lai koriģētu kanalizācijas teknes atzīmes, tā, lai būtu iespējams minētās komunikācijas nošķērsot.

ŪKT SISTĒMU APZĪMĒJUMI:

K1	Projektējamā sadzīves notekūdeņu kanalizācija
Kes-1	Esoša kanalizācijas skataka, kārtas numurs
K1-1	Kanalizācijas skataka, kārtas numurs
dn 160	Caurules nosacītais diametrs, mm
L=5,0m	Attālums, m
X	Demontējamie tīkli

Amats	Vārds, uzvārds	Paraksts	Datums	Pasūtītājs: SIA "JNĪP"	Stadija: BP Lapa: ŪKT-2 MĒROGS: 1:500
				Objekts: Ārējo kanalizācijas tīklu izbūve	
Izstrādāja	M. Pocis		13/09/2020	Objekta adrese: Dārza iela 7, Jelgava	
				Rasējuma nosaukums:	
				Ģenerālplāns ar ŪKT	Marka: ŪKT Lapu sk.:6