


LA BĪEVĀROŠNĀJĀS ELEMENŅU
NOVĒRTĒ

1:200

NERETAS IELA

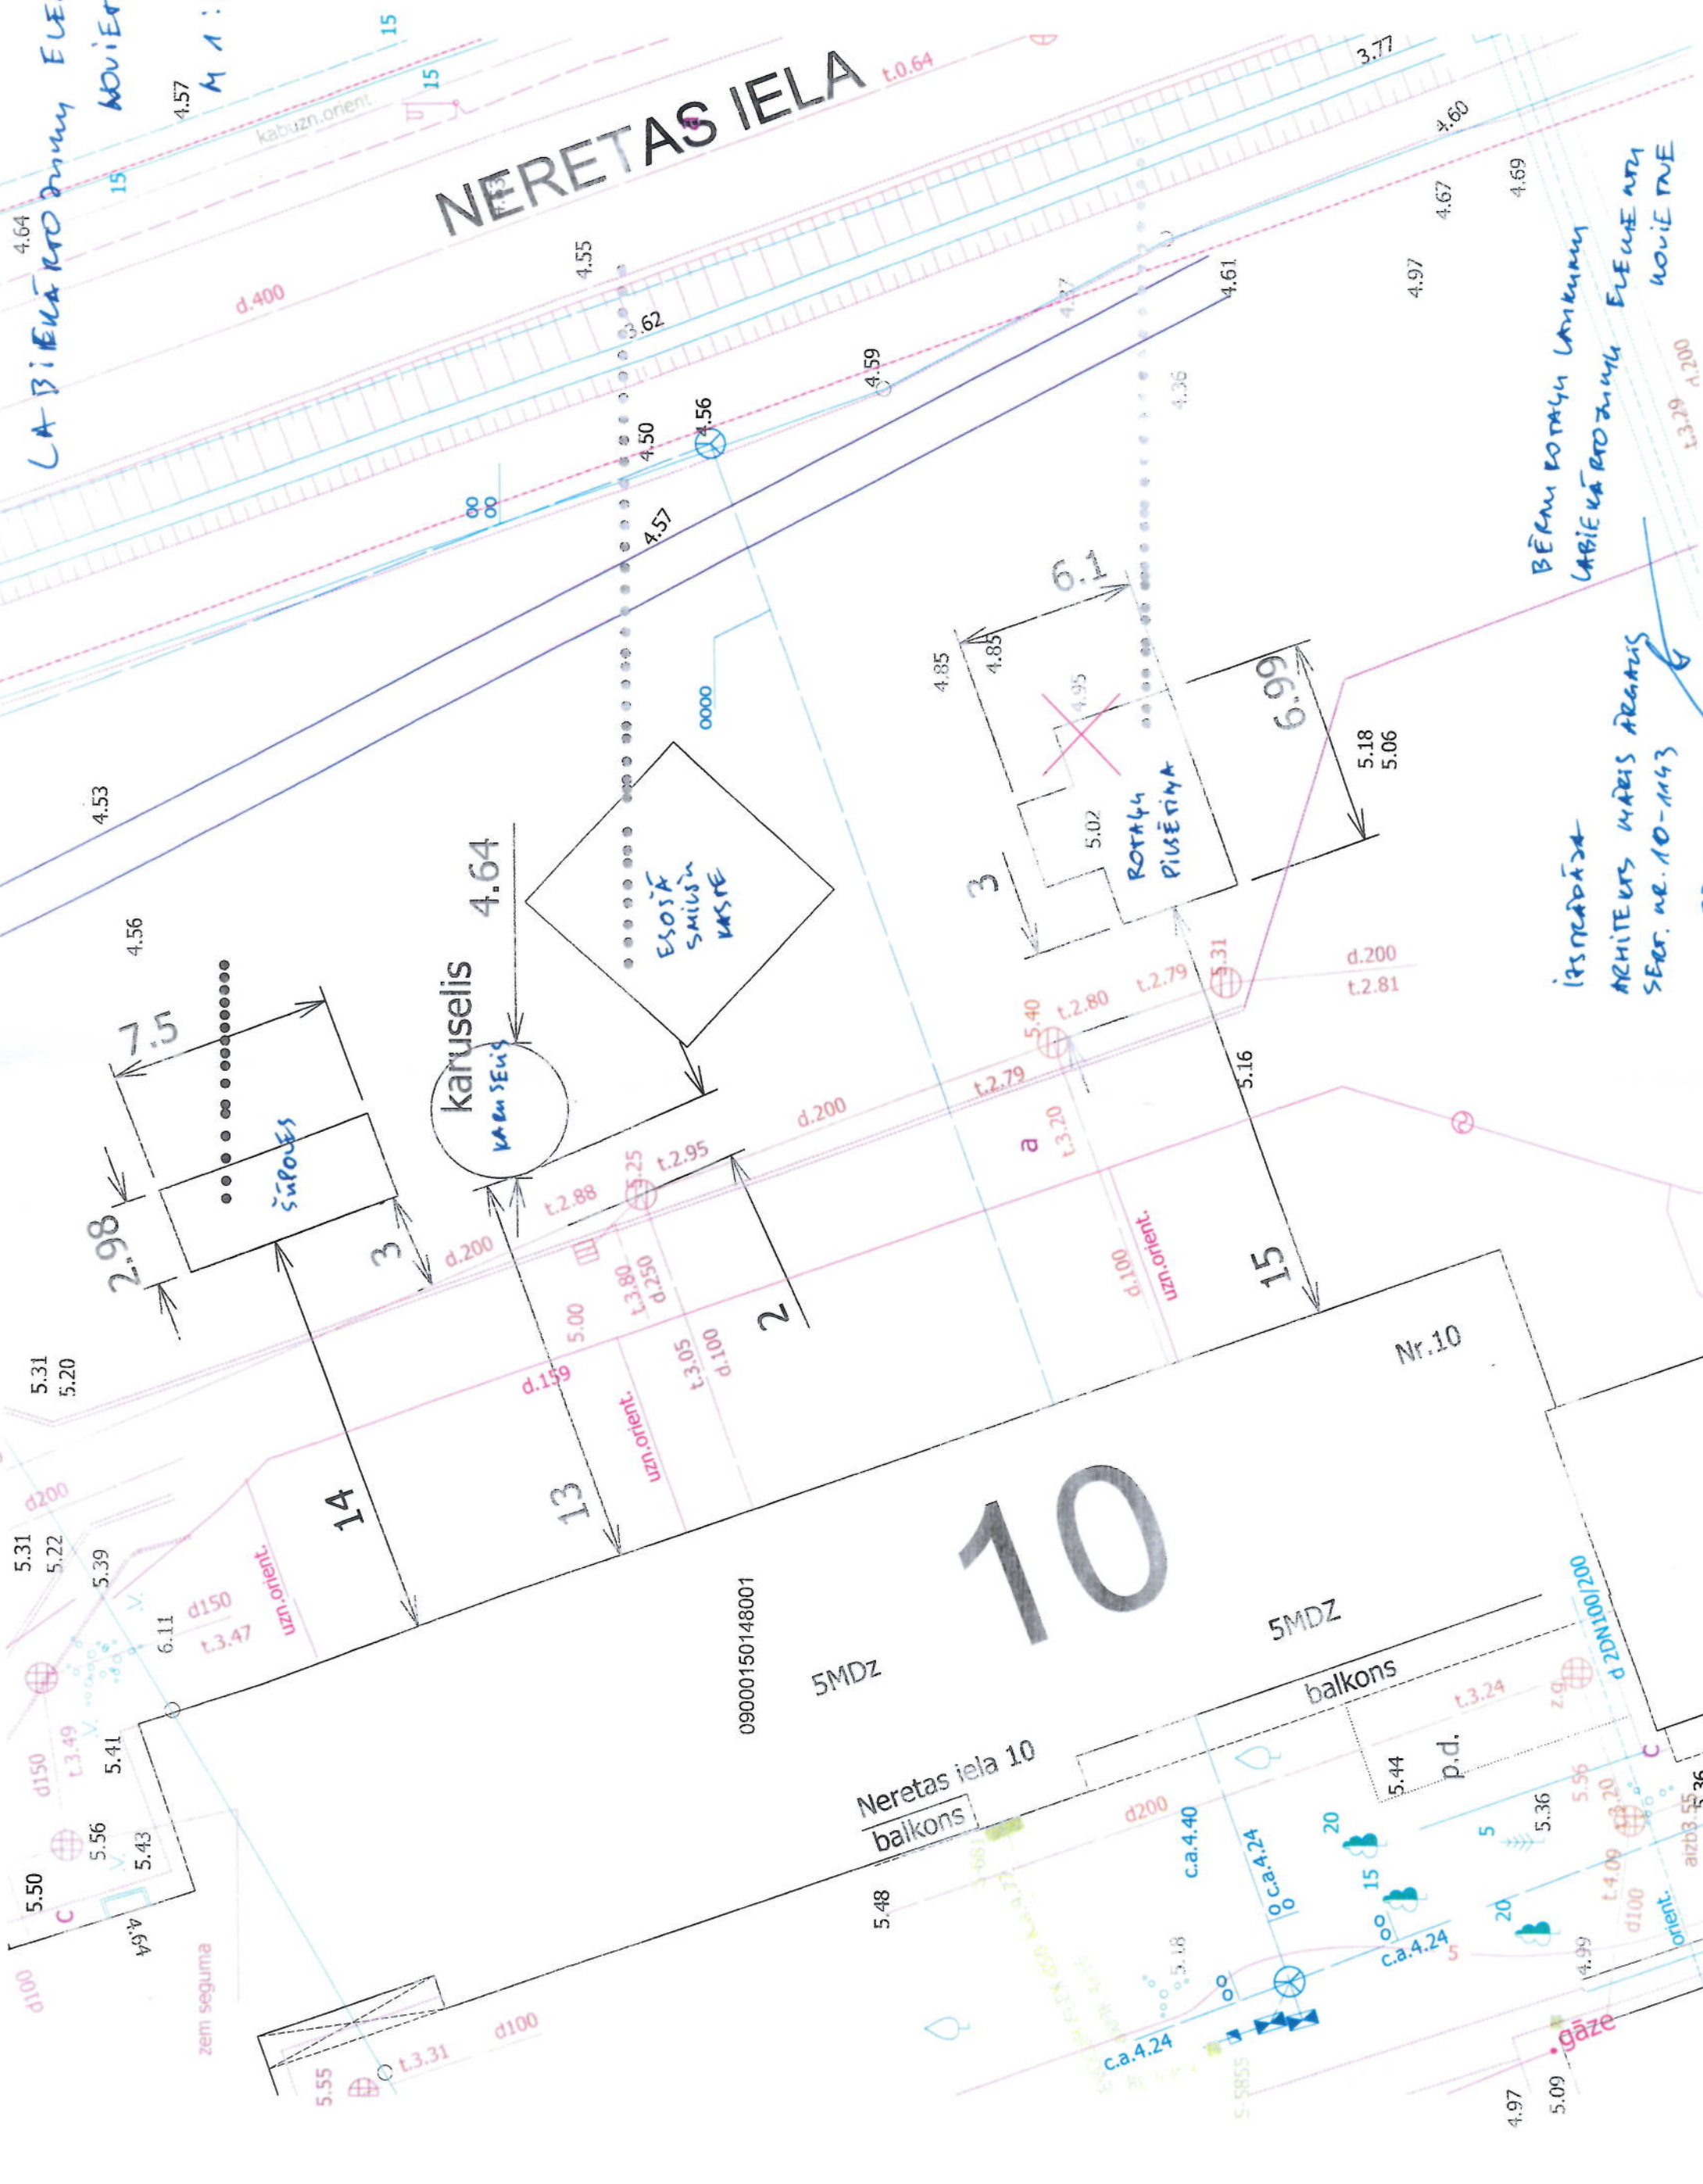

10

5MDZ

5MDZ

Neretas iela 10
balkons

Nr.10

ĪSTĒMĀRŠA
ARHITEKTS MĀRIS ARČAUS
SEPT. NR. 10-1143

BĒRMU ROTĀJĀJĀS LĀNKĀJĀS
LA BĪEVĀROŠNĀJĀS ELEMENŅU
NOVĒRTĒ