

	1	2	3	4	5	6	7	8
A								
B								
C								
D								
E								
F								

PIENĒMTIE APZĪMĒJUMI

APZĪMĒJUMS	APRAKSTS
	Jumta tips apjoms
	Pārseguma tips apjoms
	Putupolistirola siltumizolācija
	Esošas aillas aizmūrējums
	Akmens vates siltumizolācija
	Kāpņu telpas sienu apdare
	Logu, durvju un restu apzīm.
	Sienu, pārseguma tipu apzīm.
	Esošas mūra sienu konstrukcijas
	Gāzbetona bloku aizmūrējums
	Betona bruģakmens apmale
	Griezuma numurs Rasējuma numurs
	Ruļļveida jumta segums
	Jumta slīpums un virziens

IZMANTOTO DOKUMENTU UN NORMATĪVU SARAKSTS

Nr.	NOSAUKUMS
1.	MK noteik. Nr. 500. "Vispārīgie būvnoteikumi"
2.	MK noteik. Nr. 529. "Ēku būvnoteikumi"
3.	LBN 201-15 "Būvju ugunsdrošība"
4.	LBN 202-18 "Būvniecības ieceres dokumentācijas noformēšana"
5.	LBN 008-14 "Inženiertīklu izvietojums"
6.	LBN 002-15 "Ēku norobežojošo konstrukciju siltumtehnika"

VISPĀRĪGAS PIEZĪMES UN NORĀDĪJUMI

- Galvenā būvuzņēmēja pienākums, pirms būvdarbu uzsākšanas, ir savlaicīgi un pilnībā iepazīties ar visu ēkas fasādes apliecinājuma kartei pievienoto dokumentāciju, kā arī noskaidrot visus neskaidros vai nesaprotamos jautājumus.
- Visus izmērus un mērķēdes, pirms konkrēto būvdarbu uzsākšanas vai pasūtījuma izdarīšanas pārbaudīt. Izmērus nedrīkst nolasīt pēc mēroga, šaubu gadījumā sazināties ar būvprojekta autoru.
- Visas atkāpes no projekta risinājumiem izstrādā uzņēmējs savlaicīgi pirms darbu uzsākšanas vai pasūtījumu izdarīšanas, saskaņojot ar projekta autoru.
- Mezglu un detaļu izgatavošana, kuru detalizācija nav dota projektā, veicama saskaņā ar izgatavotāja norādījumiem un standartshēmām, kā arī normatīvu prasībām.
- Būvuzņēmējs ir atbildīgs par darbu veikšanas projekta izstrādāšanu specializētajiem darbu veidiem, kas tiek pielietoti būvē.
- Būvuzņēmējam nodrošināt darba aizsardzību objektā visu būvdarbu veikšanas laiku.
- Projekta realizācijas gaitā netiks skartas trešo personu intereses.

DAUDZDZĪVOKĻU DZĪVOJAMĀ MĀJA
JELGAVĀ, ĢAROZAS IELĀ 30

IZSTRĀDĀTĀJS

SIA "JG PROJEKTI"

Vienotais reģ. Nr. 43603086735
Būvkomersanta reģ. Nr. 15137
Adrese: Kūliņu ceļš 2, Jelgava, LV- 3003
e-pasts info.jgprojekti@gmail.com

JG

PROJEKTI

BŪVOBJEKTA NOSAUKUMS

DAUDZDZĪVOKĻU DZĪVOJAMĀ MĀJA
JELGAVĀ, ĢAROZAS IELĀ 30

ADRESE

ĢAROZAS IELA 30, JELGAVA

PASŪTĪJUMA NR.

8/2019

Būvspeciālists

A.RAČINSKIS

28.11.2019

Tehn.izstrādātājs

J.JANKOVSKIS

28.11.2019

RASĒJUMA NOSAUKUMS

VISPĀRĪGIE RĀDĪTĀJI

MĒROGS

b/m

MARKA

AR

LAPAS KOPĀ

21

ARHĪVA REĢ. NR.

08/19

STADIJA

AK

NUMURS

AR-01

LAPAS NR.

1

CAUREJOŠAIS NR.

1

2

3


4

5

6

7

A3

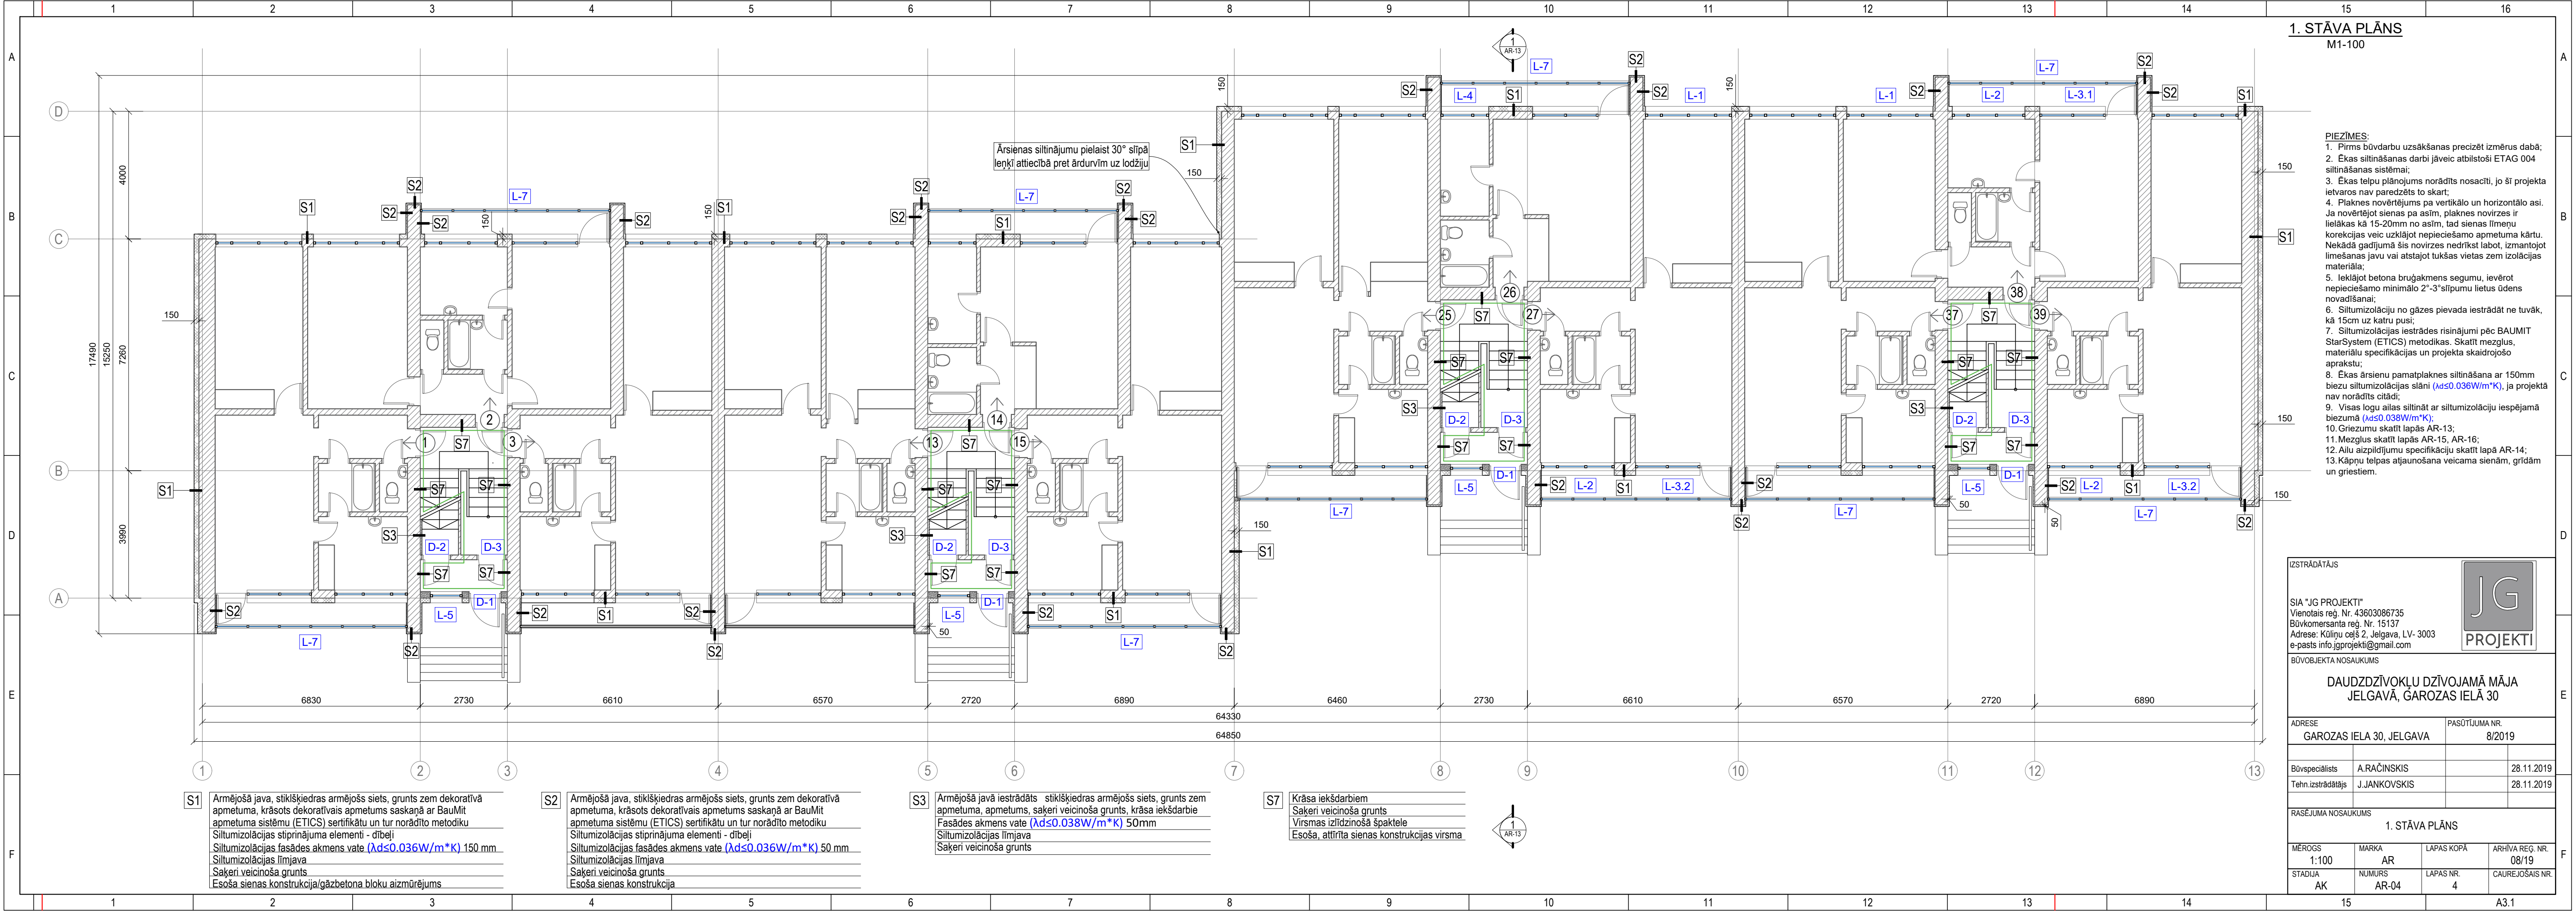

1. STĀVA PLĀNS
M1-100

- PIEZĪMES:
1. Pirms būvdarbu uzsākšanas precizēt izmērus dabā;
 2. Ēkas siltināšanas darbi jāveic atbilstoši ETAG 004 siltināšanas sistēmai;
 3. Ēkas telpu plānojums norādīts nosacīti, jo šī projekta ietvaros nav paredzēts to skatīt;
 4. Plaknes novērtējums pa vertikālo un horizontālo asi. Ja novērtējot sienas pa asīm, plaknes novirzes ir lielākas kā 15-20mm no asīm, tad sienas līmeņu korekcijas veic uzklājot nepieciešamo apmetuma kārtu. Nekādā gadījumā šīs novirzes nedrīkst labot, izmantojot līmešanas javu vai atstājot tukšas vietas zem izolācijas materiāla;
 5. Ieklājot betona bruģakmens segumu, ievērot nepieciešamo minimālo 2°-3° slīpumu lietus ūdens novadīšanai;
 6. Siltumizolāciju no gāzes pievada iestrādāt ne tuvāk, kā 15cm uz katru pusi;
 7. Siltumizolācijas iestrādes risinājumi pēc BAUMIT StarSystem (ETICS) metodikas. Skatīt mezglus, materiālu specifikācijas un projekta skaidrojošo aprakstu;
 8. Ēkas āršienu pamatplaknes siltināšana ar 150mm biezu siltumizolācijas slāni ($\lambda d \leq 0.036W/m^{\circ}K$), ja projektā nav norādīts citādi;
 9. Visas logu aļas siltināt ar siltumizolāciju iespējamā biezumā ($\lambda d \leq 0.038W/m^{\circ}K$);
 10. Griezumus skatīt lapās AR-13;
 11. Mezglus skatīt lapās AR-15, AR-16;
 12. Ailu aizpildījumu specifikāciju skatīt lapā AR-14;
 13. Kāpņu telpas atjaunošana veicama sienām, grīdām un griestiem.

IZSTRĀDĀTĀJS

SIA "JG PROJEKTI"
Vienotais reģ. Nr. 43603086735
Būvkomersanta reģ. Nr. 15137
Adrese: Kūliņu ceļš 2, Jelgava, LV- 3003
e-pasts info.jgprojekti@gmail.com

BŪVOBJEKTA NOSAUKUMS

DAUDZDZĪVOKĻU DZĪVOJAMĀ MĀJA
JELGAVĀ, GĀROZAS IELĀ 30


ADRESE		PASŪTĪJUMA NR.	
GĀROZAS IELA 30, JELGAVA		8/2019	
Būvspeciālists	A.RAČINSKIS		28.11.2019
Tehn.izstrādātājs	J.JANKOVSKIS		28.11.2019
RASĒJUMA NOSAUKUMS			
1. STĀVA PLĀNS			
MĒROGS	MARKA	LAPAS KOPĀ	ARHĪVA REG. NR.
1:100	AR		08/19
STADIJA	NUMURS	LAPAS NR.	CAUREJOŠAIS NR.
AK	AR-04	4	

S1 Armējošā java, stikšķiedras armējošs siets, grunts zem dekoratīvā apmetuma, krāsots dekoratīvais apmetums saskaņā ar BauMit apmetuma sistēmu (ETICS) sertifikātu un tur norādīto metodiku
Siltumizolācijas stiprinājuma elementi - dībeļi
Siltumizolācijas fasādes akmens vate ($\lambda d \leq 0.036W/m^{\circ}K$) 150 mm
Siltumizolācijas līmjava
Saķeri veicinoša grunts
Esoša sienas konstrukcija/gāzbetona bloku aizmūrējums

S2 Armējošā java, stikšķiedras armējošs siets, grunts zem dekoratīvā apmetuma, krāsots dekoratīvais apmetums saskaņā ar BauMit apmetuma sistēmu (ETICS) sertifikātu un tur norādīto metodiku
Siltumizolācijas stiprinājuma elementi - dībeļi
Siltumizolācijas fasādes akmens vate ($\lambda d \leq 0.036W/m^{\circ}K$) 50 mm
Siltumizolācijas līmjava
Saķeri veicinoša grunts
Esoša sienas konstrukcija

S3 Armējošā java iestrādāts stikšķiedras armējošs siets, grunts zem apmetuma, apmetums, saķeri veicinoša grunts, krāsa iekšdarbie
Fasādes akmens vate ($\lambda d \leq 0.038W/m^{\circ}K$) 50mm
Siltumizolācijas līmjava
Saķeri veicinoša grunts

S7 Krāsa iekšdarbiem
Saķeri veicinoša grunts
Virsmas izlīdzinošā špaktele
Esoša, attīrīta sienas konstrukcijas virsma

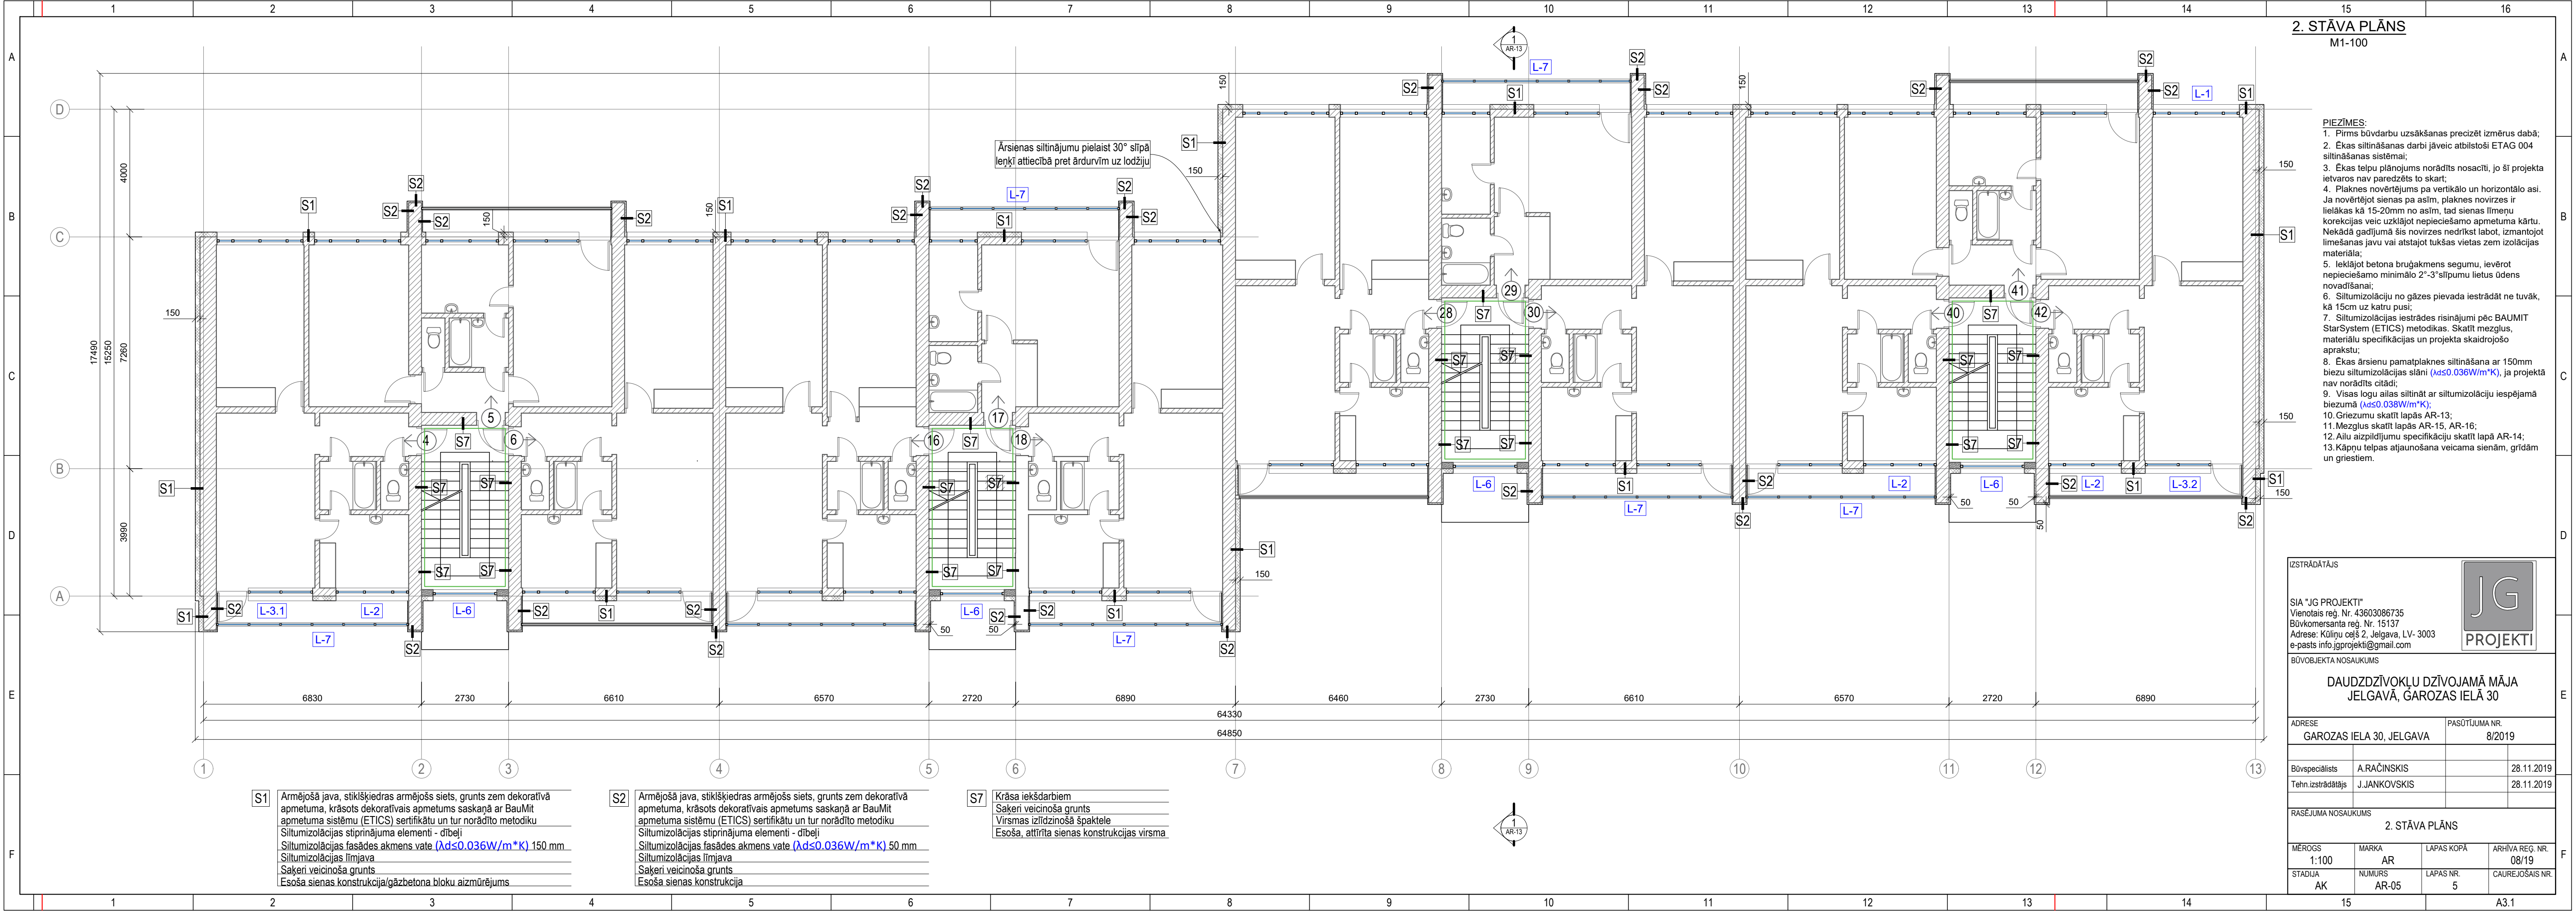

2. STĀVA PLĀNS
M1-100

- PIEZĪMES:
1. Pirms būvdarbu uzsākšanas precizēt izmērus dabā;
 2. Ēkas siltināšanas darbi jāveic atbilstoši ETAG 004 siltināšanas sistēmai;
 3. Ēkas telpu plānojumus norādīts nosacīti, jo šī projekta ietvaros nav paredzēts to skatīt;
 4. Plaknes novērtējums pa vertikālo un horizontālo asi. Ja novērtējot sienas pa asīm, plaknes novirzes ir lielākas kā 15-20mm no asīm, tad sienas līmeņu korekcijas veic uzklājot nepieciešamo apmetuma kārtu. Nekādā gadījumā šīs novirzes nedrīkst labot, izmantojot līmešanas javu vai atstājot tukšas vietas zem izolācijas materiāla;
 5. Iekļājot betona bruģakmens segumu, ievērot nepieciešamo minimālo 2°-3° slīpumu lietus ūdens novadīšanai;
 6. Siltumizolāciju no gāzes pievada iestrādāt ne tuvāk, kā 15cm uz katru pusi;
 7. Siltumizolācijas iestrādes risinājumi pēc BAUMIT StarSystem (ETICS) metodikas. Skatīt mezglus, materiālu specifikācijas un projekta skaidrojošo aprakstu;
 8. Ēkas ārējo pamatplaknes siltināšana ar 150mm biezu siltumizolācijas slāni ($\lambda \leq 0.036 W/m^{\circ}K$), ja projektā nav norādīts citādi;
 9. Visas logu aļas siltināt ar siltumizolāciju iespējamā biezumā ($\lambda \leq 0.038 W/m^{\circ}K$);
 10. Griezumu skatīt lapās AR-13;
 11. Mezglus skatīt lapās AR-15, AR-16;
 12. Ailu aizpildījumu specifikāciju skatīt lapā AR-14;
 13. Kāpņu telpas atjaunošana veicama sienām, grīdām un griestiem.

IZSTRĀDĀTĀJS

SIA "JG PROJEKTI"
Vienotais reģ. Nr. 43603086735
Būvkomersanta reģ. Nr. 15137
Adrese: Kūliņu ceļš 2, Jelgava, LV- 3003
e-pasts info.jgprojekti@gmail.com

JG
PROJEKTI

DAUDZDZĪVOKĻU DZĪVOJAMĀ MĀJA
JELGAVĀ, GĀROZAS IELĀ 30

ADRESE	PASŪTĪJUMA NR.
GĀROZAS IELA 30, JELGAVA	8/2019


Būvspeciālists	A.RAČINSKIS	28.11.2019
Tehn.izstrādātājs	J.JANKOVSKIS	28.11.2019

RĀSĒJUMA NOSAUKUMS			
2. STĀVA PLĀNS			
MĒROGS	MARKA	LAPAS KOPĀ	ARHĪVA REĢ. NR.
1:100	AR		08/19
STADIJA	NUMURS	LAPAS NR.	CAUREJŠAIS NR.
AK	AR-05	5	

S1 Armējošā java, stiklšķiedras armējošs siets, grunts zem dekoratīvā apmetuma, krāsots dekoratīvais apmetums saskaņā ar BauMit apmetuma sistēmu (ETICS) sertifikātu un tur norādīto metodiku
Siltumizolācijas stiprinājuma elementi - dībeļi
Siltumizolācijas fasādes akmens vate ($\lambda \leq 0.036 W/m^{\circ}K$) 150 mm
Siltumizolācijas līmjava
Sāķeri veicinoša grunts
Esoša sienas konstrukcija/gāzbetona bloku aizmūrējums

S2 Armējošā java, stiklšķiedras armējošs siets, grunts zem dekoratīvā apmetuma, krāsots dekoratīvais apmetums saskaņā ar BauMit apmetuma sistēmu (ETICS) sertifikātu un tur norādīto metodiku
Siltumizolācijas stiprinājuma elementi - dībeļi
Siltumizolācijas fasādes akmens vate ($\lambda \leq 0.036 W/m^{\circ}K$) 50 mm
Siltumizolācijas līmjava
Sāķeri veicinoša grunts
Esoša sienas konstrukcija

S7 Krāsa iekšdarbiem
Sāķeri veicinoša grunts
Virsmas izlīdzinošā špaktele
Esoša, attīrīta sienas konstrukcijas virsma

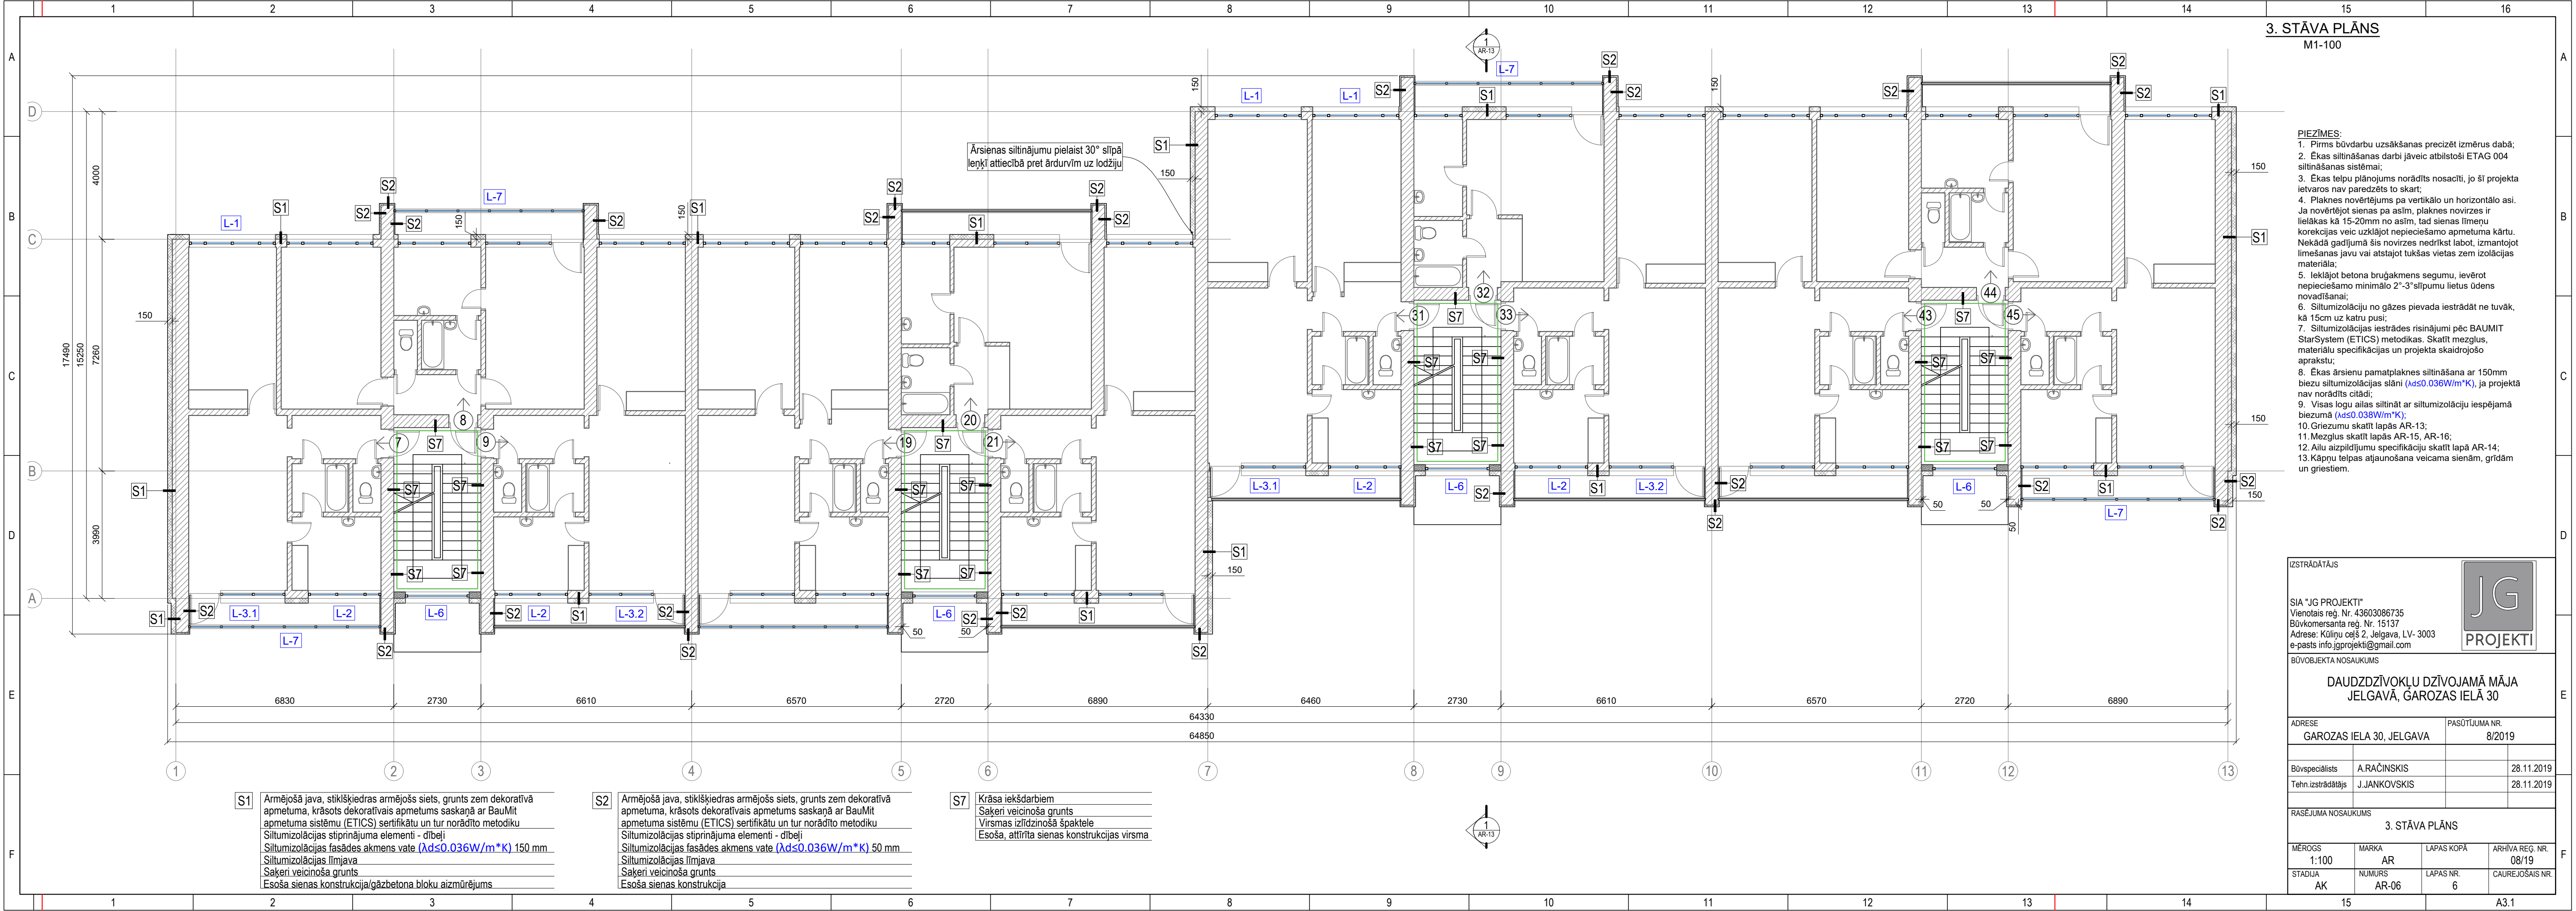

3. STĀVA PLĀNS

M1-100

- PIEZĪMES:**
1. Pirms būvdarbu uzsākšanas precizēt izmērus dabā;
 2. Ēkas siltināšanas darbi jāveic atbilstoši ETAG 004 siltināšanas sistēmai;
 3. Ēkas telpu plānojums norādīts nosacīti, jo šī projekta ietvaros nav paredzēts to skart;
 4. Plaknes novērtējums pa vertikālo un horizontālo asi. Ja novērtējot sienas pa asīm, plaknes novirzes ir lielākas kā 15-20mm no asīm, tad sienas līmeņu korekcijas veic uzklājot nepieciešamo apmetuma kārtu. Nekādā gadījumā šīs novirzes nedrīkst labot, izmantojot līmešanas javu vai atstājot tukšas vietas zem izolācijas materiāla;
 5. Iekļājot betona bruģakmens segumu, ievērot nepieciešamo minimālo 2°-3° slīpumu lietus ūdens novadīšanai;
 6. Siltumizolāciju no gāzes pievada iestrādāt ne tuvāk, kā 15cm uz katru pusi;
 7. Siltumizolācijas iestrādes risinājumi pēc BAUMIT StarSystem (ETICS) metodikas. Skatīt mezglus, materiālu specifikācijas un projekta skaidrojošo aprakstu;
 8. Ēkas ārsienu pamatplaknes siltināšana ar 150mm biezu siltumizolācijas slāni ($\lambda \leq 0.036W/m \cdot K$), ja projektā nav norādīts citādi;
 9. Visas logu ailes siltināt ar siltumizolāciju iespējamā biezumā ($\lambda \leq 0.038W/m \cdot K$);
 10. Griezumus skatīt lapās AR-13;
 11. Mezglus skatīt lapās AR-15, AR-16;
 12. Ailu aizpildījumu specifikāciju skatīt lapā AR-14;
 13. Kāpņu telpas atjaunošana veicama sienām, grīdām un griestiem.

IZSTRĀDĀTĀJS

SIA "JG PROJEKTI"
Vienotais reģ. Nr. 43603086735
Būvkomersanta reģ. Nr. 15137
Adrese: Kūliņu ceļš 2, Jelgava, LV- 3003
e-pasts info.jgprojekti@gmail.com


JG PROJEKTI

DAUDZDZĪVOKĻU DZĪVOJAMĀ MĀJA JELGAVĀ, GĀROZAS IELĀ 30

ADRESE	PASŪTĪJUMA NR.
GĀROZAS IELA 30, JELGAVA	8/2019

Būvspeciālists	A.RAČINSKIS	28.11.2019
Tehn.izstrādātājs	J.JANKOVSKIS	28.11.2019


RASĒJUMA NOSAUKUMS			
3. STĀVA PLĀNS			
MĒROGS	MARKA	LAPAS KOPĀ	ARHĪVA REĢ. NR.
1:100	AR		08/19
STADIJA	NUMURS	LAPAS NR.	CAUREJOŠAIS NR.
AK	AR-06	6	

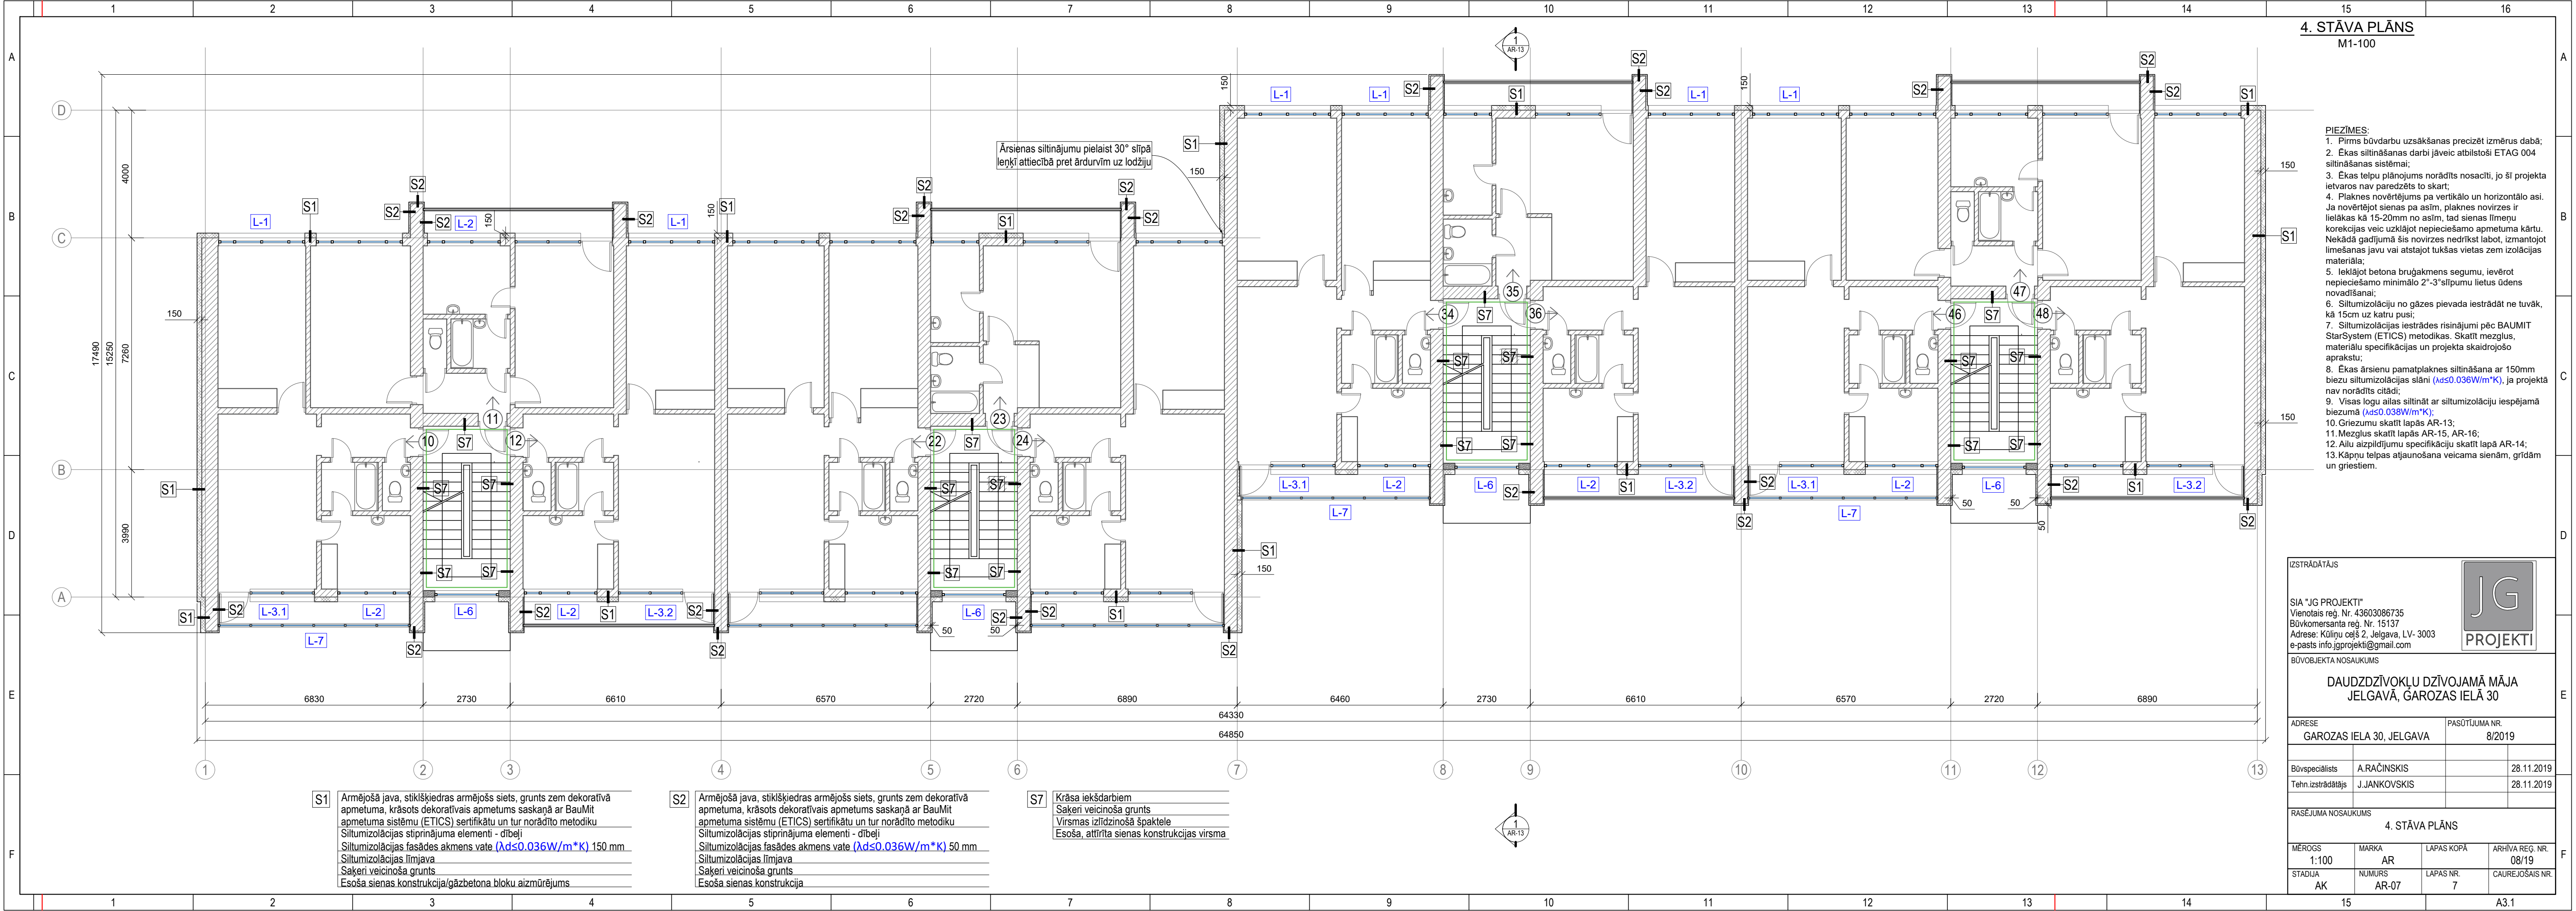

4. STĀVA PLĀNS
M1-100

- PIEZĪMES:
1. Pirms būvdarbu uzsākšanas precizēt izmērus dabā;
 2. Ēkas siltināšanas darbi jāveic atbilstoši ETAG 004 siltināšanas sistēmai;
 3. Ēkas telpu plānojums norādīts nosacīti, jo šī projekta ietvaros nav paredzēts to skatīt;
 4. Plaknes novērtējums pa vertikālo un horizontālo asi. Ja novērtējot sienas pa asīm, plaknes novirzes ir lielākas kā 15-20mm no asīm, tad sienas līmeņu korekcijas veic uzklājot nepieciešamo apmetuma kārtu. Nekādā gadījumā šīs novirzes nedrīkst labot, izmantojot līmešanas javu vai atstājot tukšas vietas zem izolācijas materiāla;
 5. Ieklājot betona bruģakmens segumu, ievērot nepieciešamo minimālo 2"-3" slīpumu lietus ūdens novadīšanai;
 6. Siltumizolāciju no gāzes pievada iestrādāt ne tuvāk, kā 15cm uz katru pusi;
 7. Siltumizolācijas iestrādes risinājumi pēc BAUMIT StarSystem (ETICS) metodikas. Skatīt mezglus, materiālu specifikācijas un projekta skaidrojošo aprakstu;
 8. Ēkas ārsienu pamatplaknes siltināšana ar 150mm biezu siltumizolācijas slāni ($\lambda \leq 0.036W/m \cdot K$), ja projektā nav norādīts citādi;
 9. Visas logu aļas siltināt ar siltumizolāciju iespējamā biezumā ($\lambda \leq 0.038W/m \cdot K$);
 10. Griestu skatīt lapās AR-13;
 11. Mezglus skatīt lapās AR-15, AR-16;
 12. Ailu aizpildījumu specifikāciju skatīt lapā AR-14;
 13. Kāpņu telpas atjaunošana veicama sienām, grīdām un griestiem.

IZSTRĀDĀTĀJS			
SIA "JG PROJEKTI" Vienotais reģ. Nr. 43603086735 Būvkomersanta reģ. Nr. 15137 Adrese: Kūliņu ceļš 2, Jelgava, LV- 3003 e-pasts info.jgprojekti@gmail.com JG PROJEKTI			
BŪVOBJEKTA NOSAUKUMS			
DAUDZDZĪVOKĻU DZĪVOJAMĀ MĀJA JELGAVĀ, ĢAROZAS IELĀ 30			
ADRESE		PASŪTĪJUMA NR.	
ĢAROZAS IELA 30, JELGAVA		8/2019	
Būvspeciālists	A.RAČINSKIS		28.11.2019
Tehn.izstrādātājs	J.JANKOVSKIS		28.11.2019
RASĒJUMA NOSAUKUMS			
4. STĀVA PLĀNS			
MĒROGS	MARKA	LAPAS KOPĀ	ARHĪVA REĢ. NR.
1:100	AR		08/19
STADIJA	NUMURS	LAPAS NR.	CAUREJOŠAIS NR.
AK	AR-07	7	
			A3.1

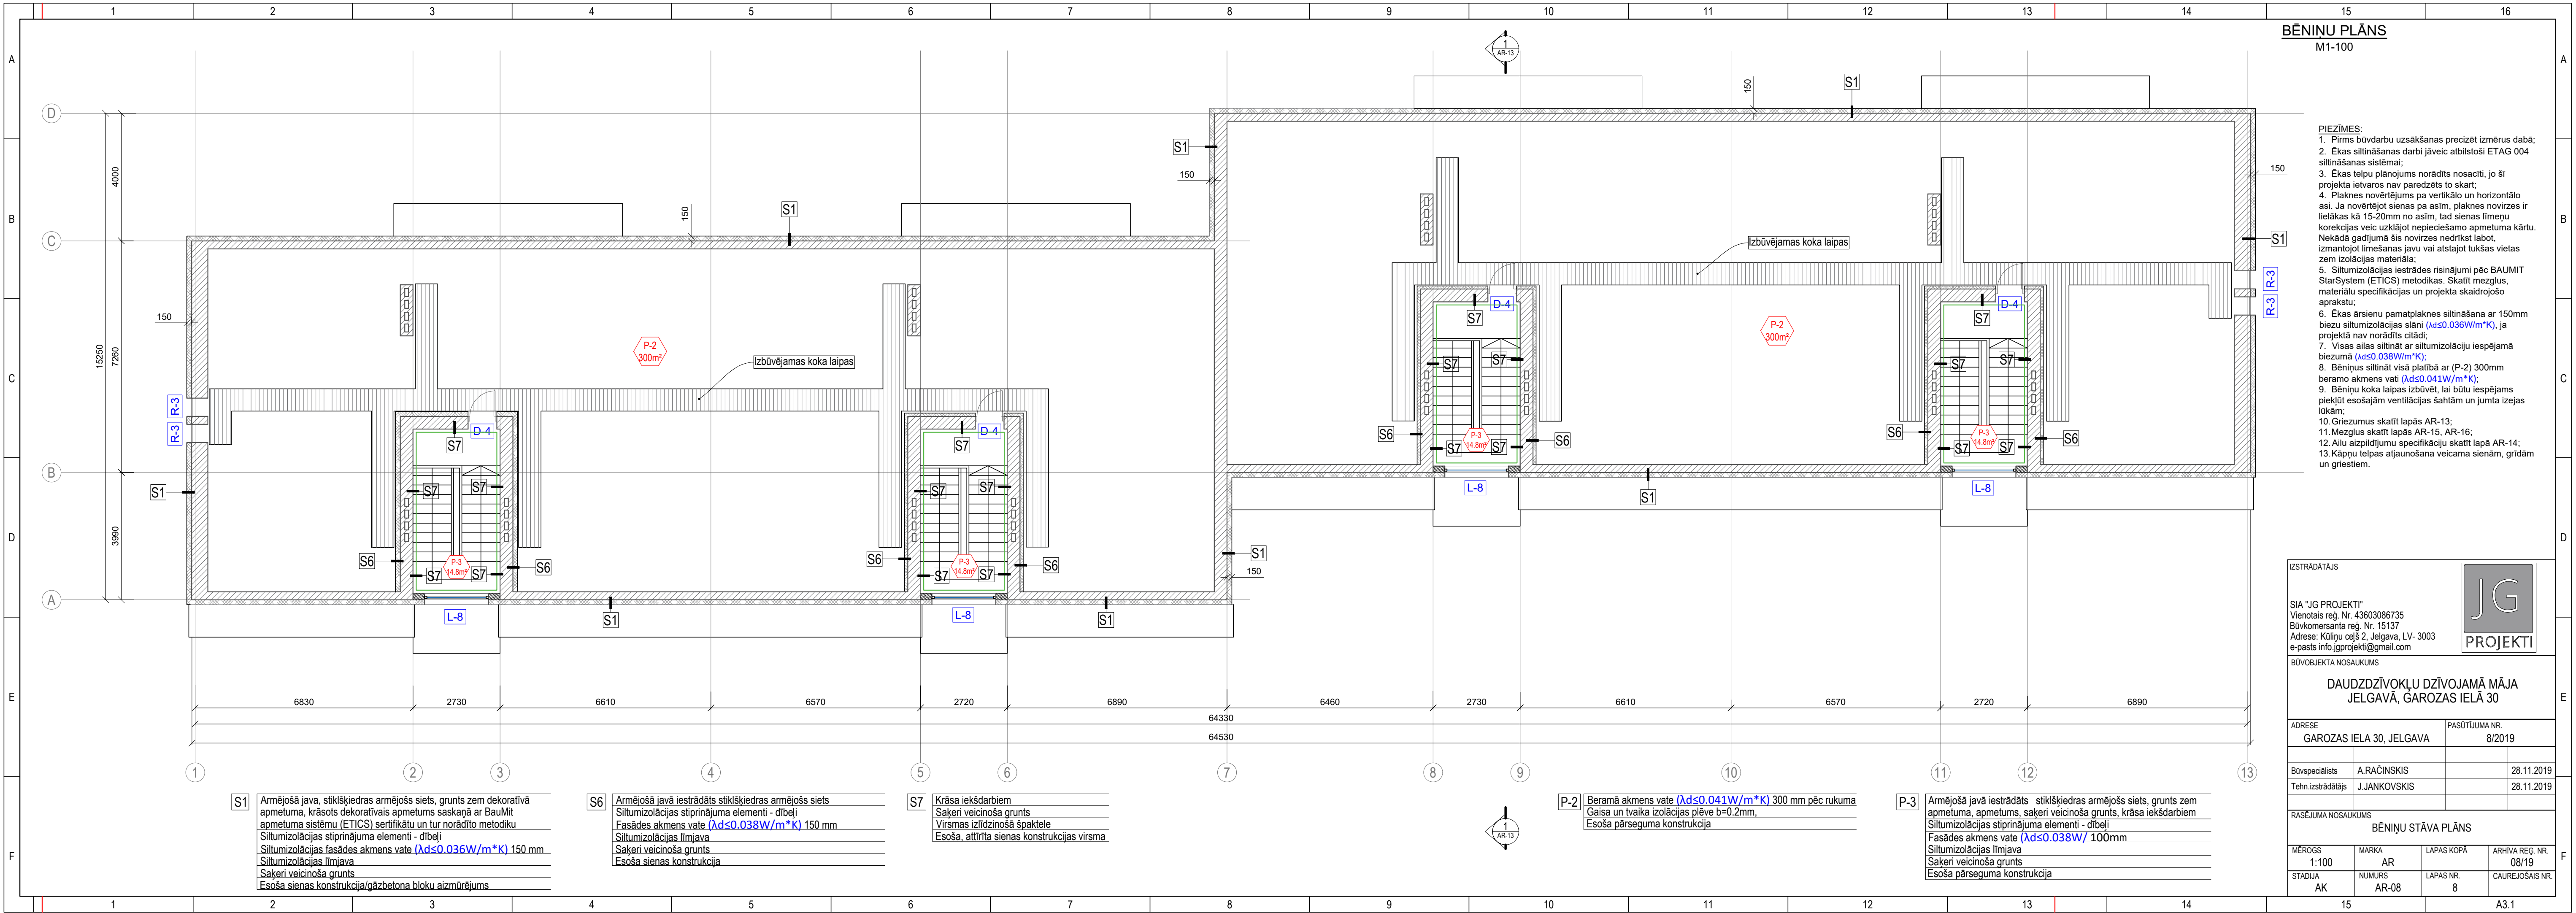

BĒŅINU PLĀNS
M1-100

- PIEZĪMES:
1. Pirms būvdarbu uzsākšanas precizēt izmērus dabā;
 2. Ēkas siltināšanas darbi jāveic atbilstoši ETAG 004 siltināšanas sistēmai;
 3. Ēkas telpu plānojums norādīts nosacīti, jo šī projekta ietvaros nav paredzēts to skatīt;
 4. Plaknes novērtējums pa vertikālo un horizontālo asi. Ja novērtējot sienas pa asīm, plaknes novirzes ir lielākas kā 15-20mm no asīm, tad sienas līmeņu korekcijas veic uzklājot nepieciešamo apmetuma kārtu. Nekādā gadījumā šīs novirzes nedrīkst labot, izmantojot līmešanas javu vai atstājot tukšas vietas zem izolācijas materiāla;
 5. Siltumizolācijas iestrādes risinājumi pēc BAUMIT StarSystem (ETICS) metodikas. Skatīt mezglus, materiālu specifikācijas un projekta skaidrojošo aprakstu;
 6. Ēkas ārsienu pamatplaknes siltināšana ar 150mm biezu siltumizolācijas slāni ($\lambda \leq 0.036W/m \cdot K$), ja projektā nav norādīts citādi;
 7. Visas ailes siltināt ar siltumizolāciju iespējamā biezumā ($\lambda \leq 0.038W/m \cdot K$);
 8. Bēniņus siltināt visā platībā ar (P-2) 300mm beramo akmens vati ($\lambda \leq 0.041W/m \cdot K$);
 9. Bēniņu koka laipas izbūvēt, lai būtu iespējams piekļūt esošajām ventilācijas šahtām un jumta izejas lūkām;
 10. Griezumus skatīt lapās AR-13;
 11. Mezglus skatīt lapās AR-15, AR-16;
 12. Ailu aizpildījumu specifikāciju skatīt lapā AR-14;
 13. Kāpņu telpas atjaunošana veicama sienām, grīdām un griestiem.

IZSTRĀDĀTĀJS

SIA "JG PROJEKTI"
Vienotais reģ. Nr. 43603086735
Būvkomersanta reģ. Nr. 15137
Adrese: Kūliņu ceļš 2, Jelgava, LV- 3003
e-pasts info.jgprojekti@gmail.com

BŪVOBJEKTA NOSAUKUMS



DAUDZDZĪVOKĻU DZĪVOJAMĀ MĀJA
JELGAVĀ, GĀROZAS IELĀ 30

ADRESE	PASŪTĪJUMA NR.
GĀROZAS IELA 30, JELGAVA	8/2019

Būvspeciālists	A.RAČINSKIS	28.11.2019
Tehn.izstrādātājs	J.JANKOVSKIS	28.11.2019

RASĒJUMA NOSAUKUMS			
BĒŅINU STĀVA PLĀNS			
MĒROGS	MARKA	LAPAS KOPĀ	ARHĪVA REĢ. NR.
1:100	AR		08/19
STADIJA	NUMURS	LAPAS NR.	CAUREJŠAIS NR.
AK	AR-08	8	


S1 Armējošā java, stiklšķiedras armējošs siets, grunts zem dekoratīvā apmetuma, krāsots dekoratīvais apmetums saskaņā ar BauMit apmetuma sistēmu (ETICS) sertifikātu un tur norādīto metodiku
Siltumizolācijas stiprinājuma elementi - dībeļi
Siltumizolācijas fasādes akmens vate ($\lambda \leq 0.036W/m \cdot K$) 150 mm
Siltumizolācijas līmjava
Sakeri veicinoša grunts
Esoša sienas konstrukcija/gāzbetona bloku aizmūrējums

S6 Armējošā javā iestrādāts stiklšķiedras armējošs siets
Siltumizolācijas stiprinājuma elementi - dībeļi
Fasādes akmens vate ($\lambda \leq 0.038W/m \cdot K$) 150 mm
Siltumizolācijas līmjava
Sakeri veicinoša grunts
Esoša sienas konstrukcija

S7 Krāsa iekšdarbiem
Sakeri veicinoša grunts
Virsmas izlīdzinošā špaktele
Esoša, attīrīta sienas konstrukcijas virsma

P-2 Beramā akmens vate ($\lambda \leq 0.041W/m \cdot K$) 300 mm pēc rukuma
Gaisa un tvaika izolācijas plēve b=0.2mm,
Esoša pārseguma konstrukcija

P-3 Armējošā javā iestrādāts stiklšķiedras armējošs siets, grunts zem apmetuma, apmetums, sakeri veicinoša grunts, krāsa iekšdarbiem
Siltumizolācijas stiprinājuma elementi - dībeļi
Fasādes akmens vate ($\lambda \leq 0.038W/m \cdot K$) 100mm
Siltumizolācijas līmjava
Sakeri veicinoša grunts
Esoša pārseguma konstrukcija

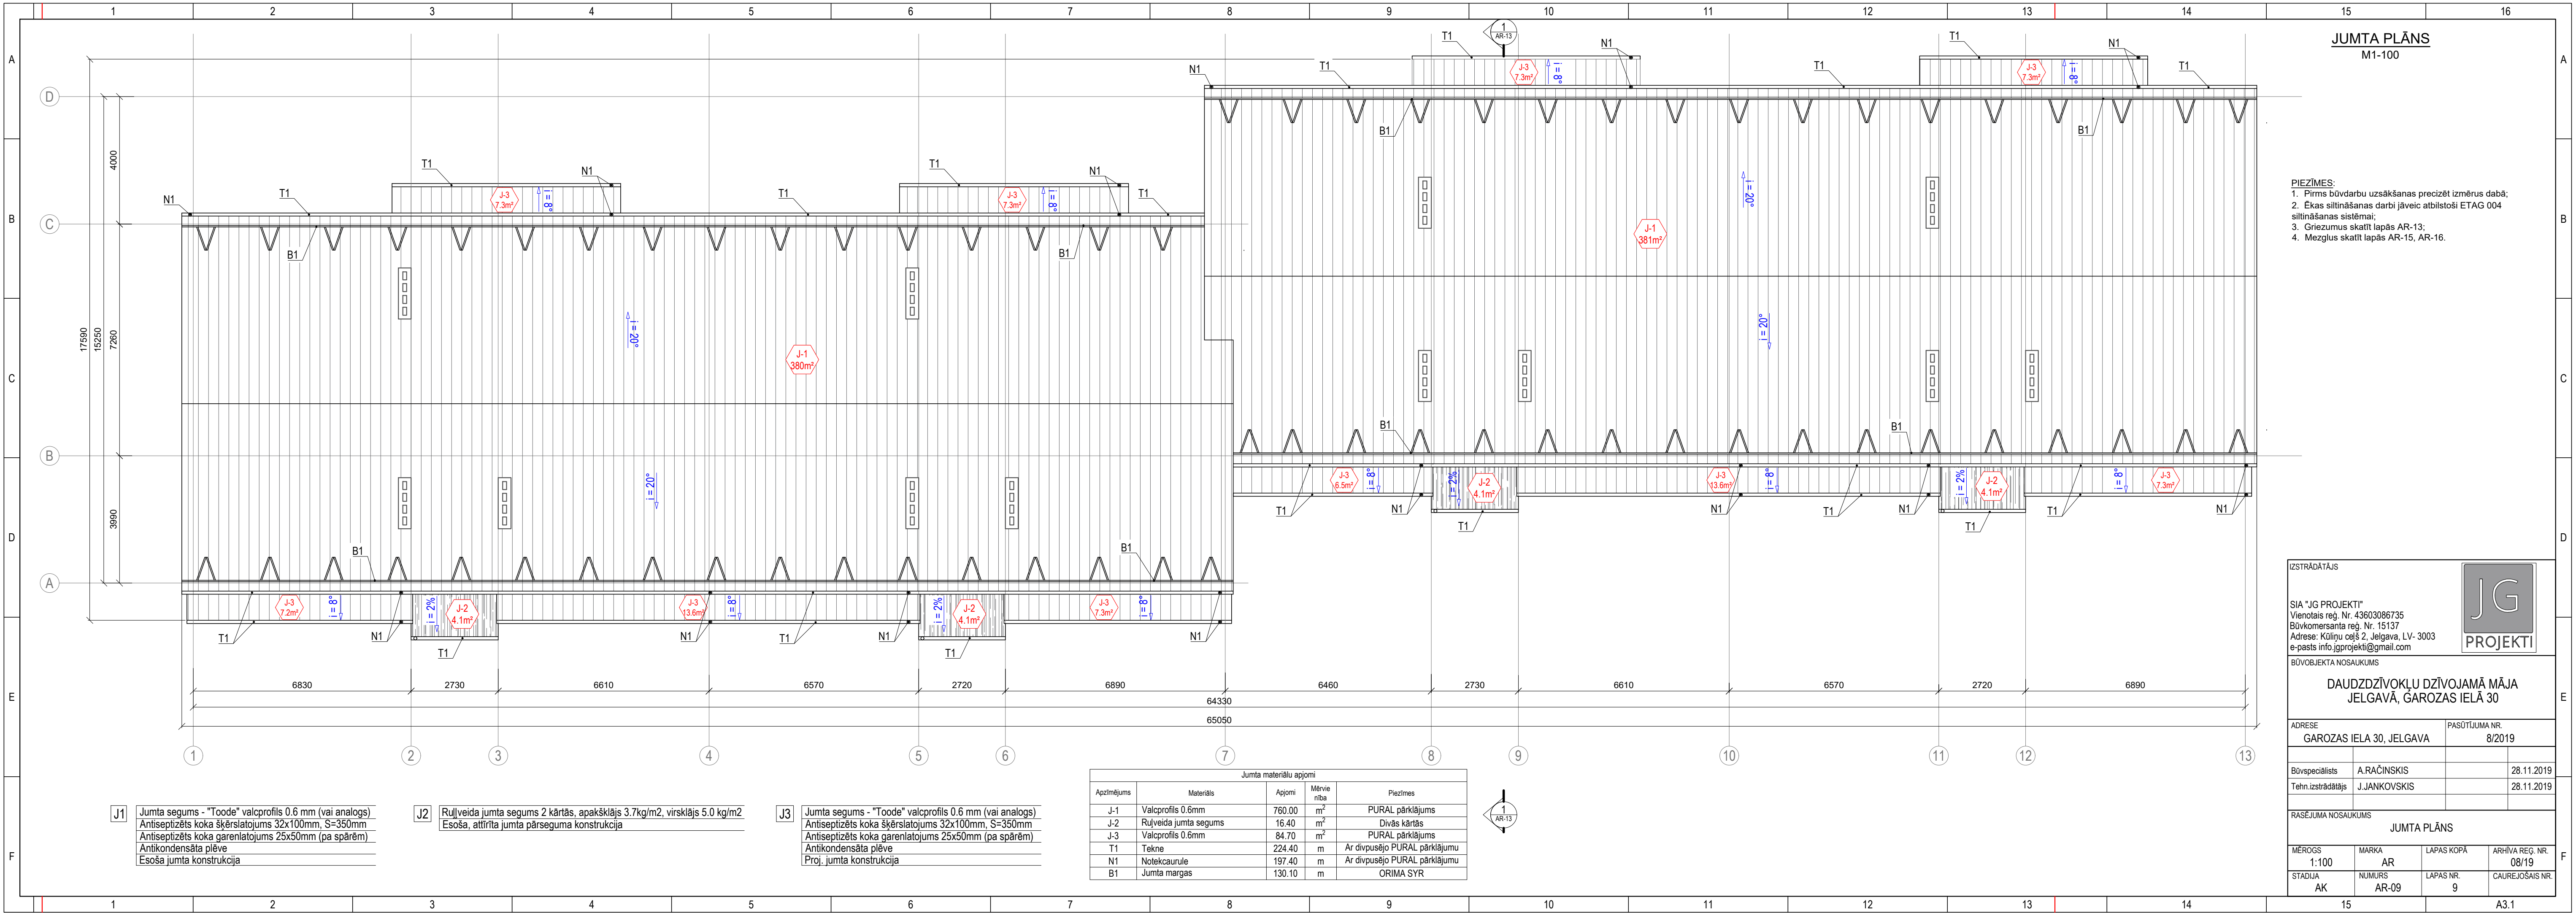

JUMTA PLĀNS
M1-100

PIEZĪMES:
1. Pirms būvdarbu uzsākšanas precizēt izmērus dabā;
2. Ēkas siltināšanas darbi jāveic atbilstoši ETAG 004 siltināšanas sistēmai;
3. Griezumus skatīt lapās AR-13;
4. Mezglus skatīt lapās AR-15, AR-16.

IZSTRĀDĀTĀJS

SIA "JG PROJEKTI"
Vienotais reģ. Nr. 43603086735
Būvkomersanta reģ. Nr. 15137
Adrese: Kūliņu ceļš 2, Jelgava, LV- 3003
e-pasts info.jgprojekti@gmail.com

BŪVOBJEKTA NOSAUKUMS

**DAUDZDZĪVOKĻU DZĪVOJAMĀ MĀJA
JELGAVĀ, GĀROZAS IELĀ 30**

ADRESE	GĀROZAS IELA 30, JELGAVA	PASŪTĪJUMA NR.	8/2019
Būvspeciālists	A.RAČĪNSKIS		28.11.2019
Tehn.izstrādātājs	J.JANKOVSKIS		28.11.2019

RASĒJUMA NOSAUKUMS

JUMTA PLĀNS

MĒROGS	1:100	MARKA	AR	LAPAS KOPĀ	ARHĪVA REĢ. NR.
STADIJA	AK	NUMURS	AR-09	LAPAS NR.	08/19
				9	CAUREJOŠAIS NR.

A3.1





PIEZĪMES:
1. Visi izmēri doti mm;
2. Pirms būvdarbu uzsākšanas precizēt izmērus dabā;
3. Projektā dotās atsauces uz konkrētu firmu izstrādātiem būvmateriāliem ir kā kvalitātes garants. Būvorganizācija un pasūtītājs būvniecības laikā drīkst izmantot citu firmu izstrādājumus, kuru tehniskie un kvalitātes rādītāji ir analogi vai augstvērtīgāki nekā projektā norādītie materiāli!
4. Ēkas telpu plānojums norādīts nosacīti, jo šī projekta ievaros nav paredzēts to skart;
5. Pie visu materiālu iestrādes objektā ievērot ražotāja tehnoloģiskās prasības un rekomendācijas;
6. Būvniecības un amatniecības darbi veicami saskaņā ar Latvijā esošajiem normatīviem. Visi izmantojamie celtniecības un apdares materiāli lietojami saskaņā ar ražotāju standartizētajiem norādījumiem, tehniskajiem rasējumiem, noteikumiem un normām;
7. Jebkādas nesaistes būvprojektā precizēt būvniecības gaitā autoruzraudzības kārtībā;
8. Ēkas siltināšanas darbi jāveic atbilstoši ETAG 004 siltināšanas sistēmai;
9. Plaknes novērtējums pa vertikālo un horizontālo asi. Ja novērtējot sienas pa asīm, plaknes novirzes ir lielākas kā 15-20mm no asīm, tad sienas līmeņu korekcijas veic uzklājot nepieciešamo apmetuma kārtu (Baumit MC 55 W). Nekādā gadījumā šīs novirzes nedrīkst labot, izmantojot līmešanas javu vai atstājot tukšas vietas zem izolācijas materiāla.

FASĀDE ASĪS 13 -1

M1-100

IZSTRĀDĀTĀJS

SIA "JG PROJEKTI"

Vienotais reģ. Nr. 43603086735

Būvkomersanta reģ. Nr. 15137

Adrese: Kūliņu ceļš 2, Jelgava, LV- 3003

e-pasts info.jgprojekti@gmail.com

JG


PROJEKTI

DAUDZDZĪVOKĻU DZĪVOJAMĀ MĀJA

JELGAVĀ, ĢAROZAS IELĀ 30

ADRESE	ĢAROZAS IELĀ 30, JELGAVA		
PASŪTĪJUMA NR.	8/2019		
Būvspeciālists	A.RAČINSKIS		28.11.2019
Tehn.izstrādātājs	J.JANKOVSKIS		28.11.2019
RASĒJUMA NOSAUKUMS			
FASĀDE ASĪS 13-1			
MĒROGS	MARKA	LAPAS KOPĀ	ARHĪVA REĢ. NR.
1:100	AR		08/19
STADIJA	NUMURS	LAPAS NR.	CAUREJŠOŠAIS NR.
AK	AR-11	11	


A3.1

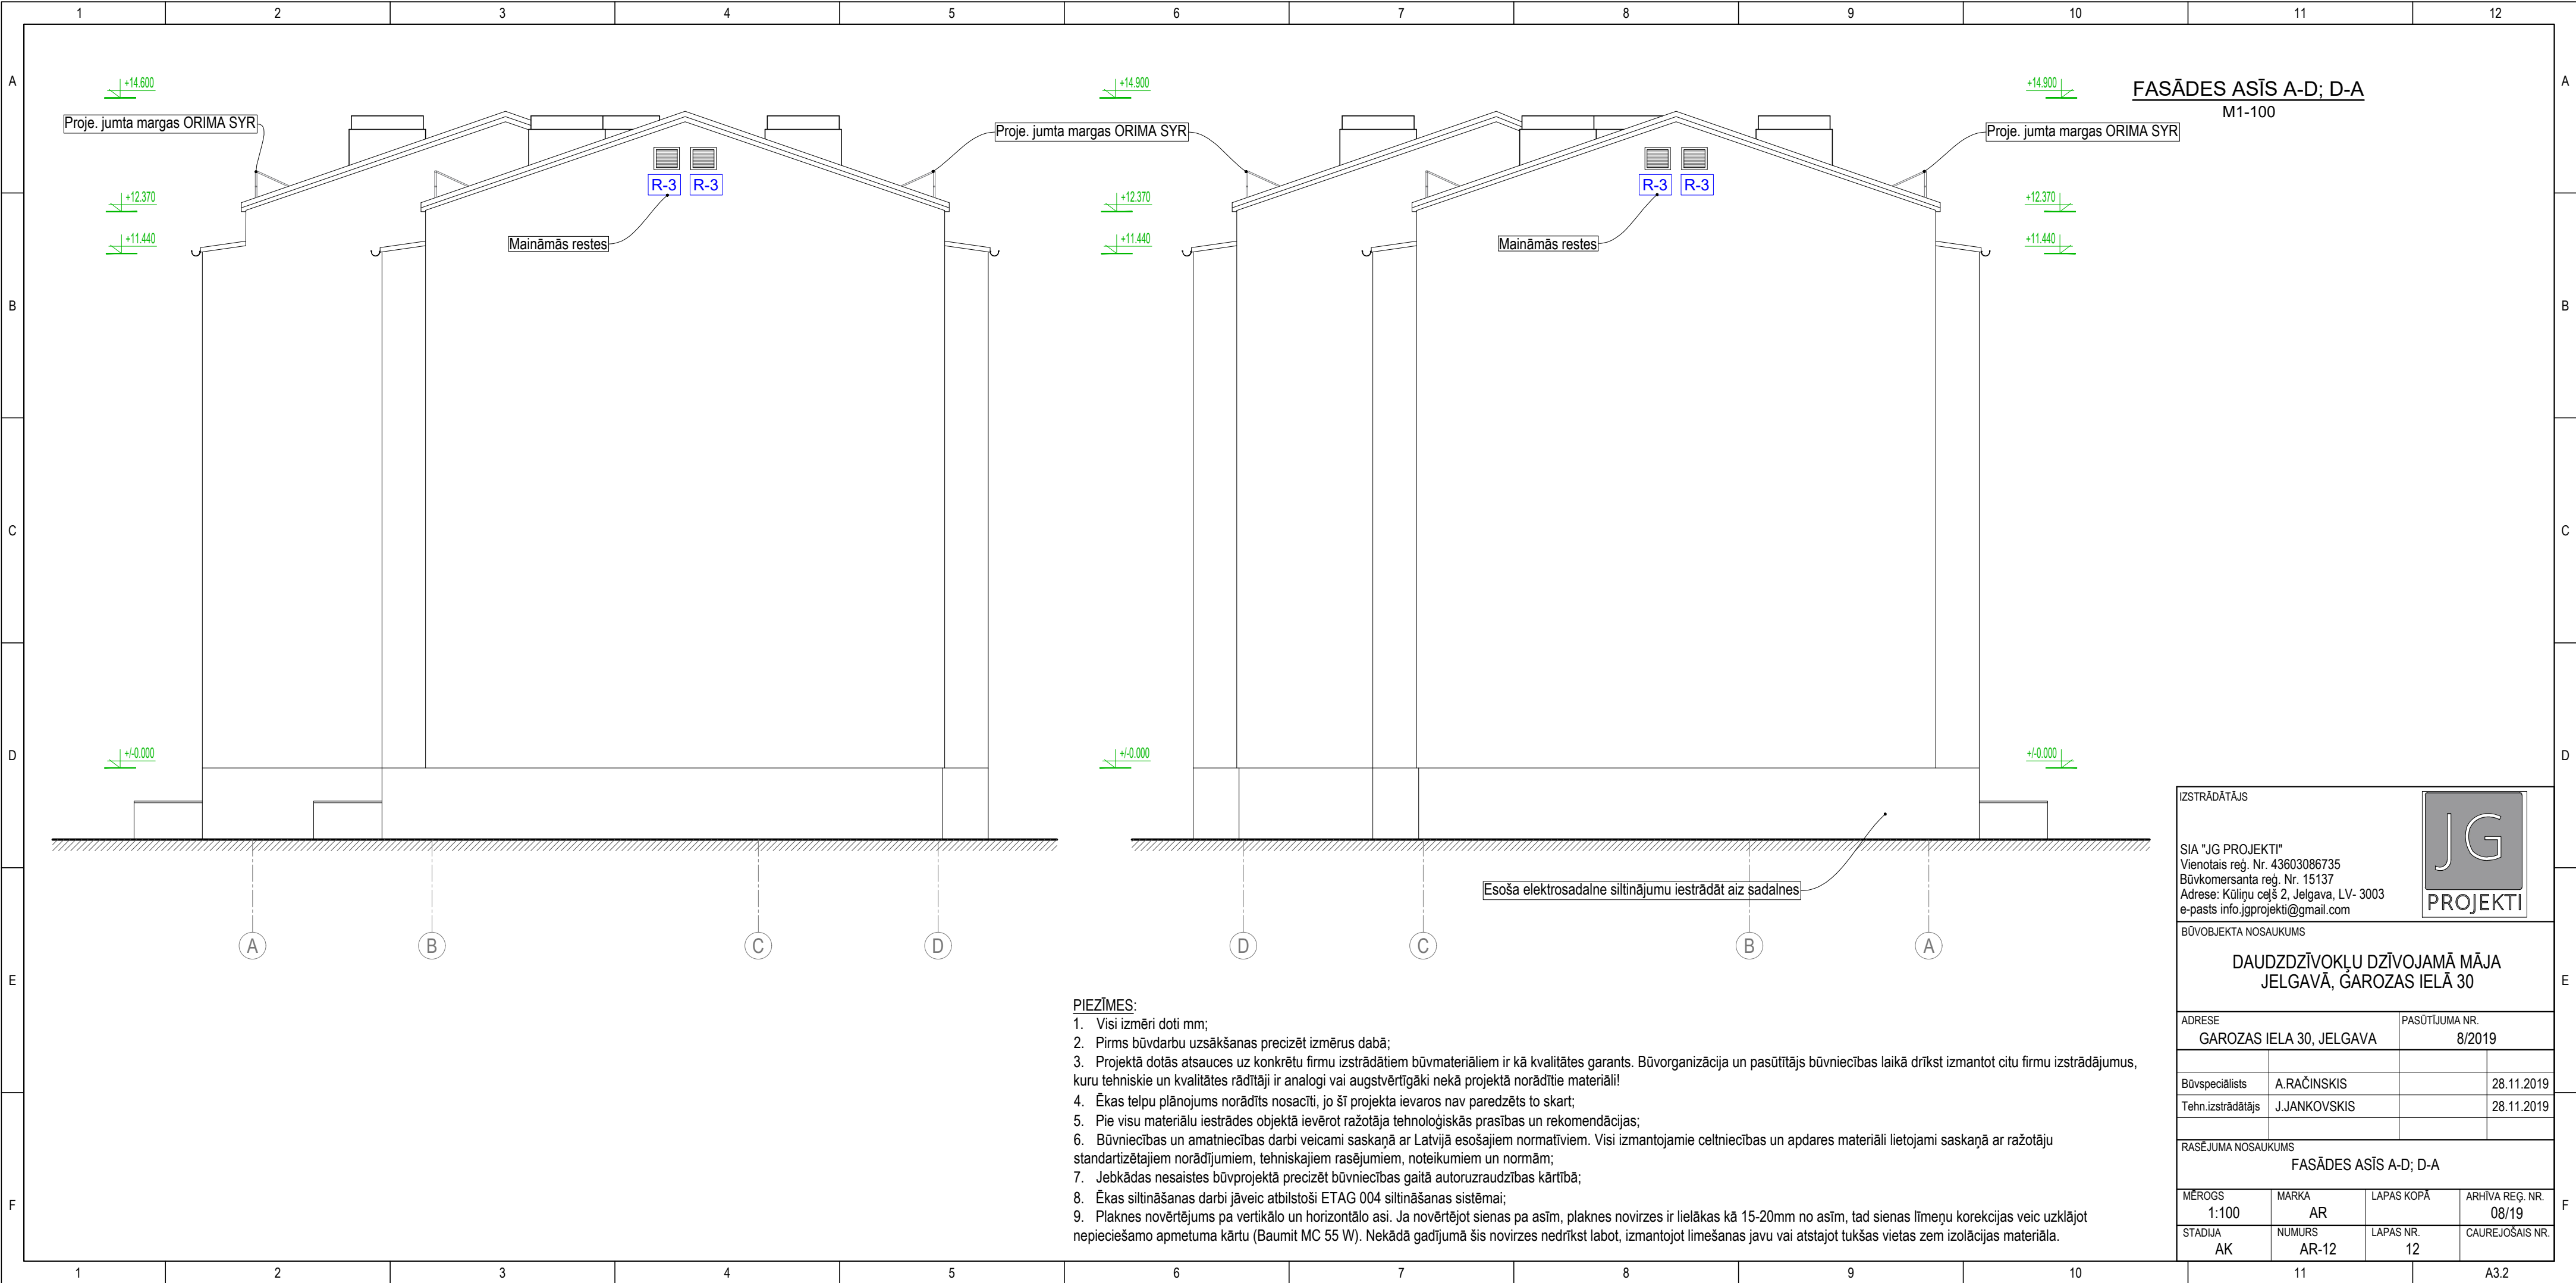

PIEZĪMES:

1. Visi izmēri doti mm;
2. Pirms būvdarbu uzsākšanas precizēt izmērus dabā;
3. Projektā dotās atsauces uz konkrētu firmu izstrādātiem būvmateriāliem ir kā kvalitātes garants. Būvorganizācija un pasūtītājs būvniecības laikā drīkst izmantot citu firmu izstrādājumus, kuru tehniskie un kvalitātes rādītāji ir analogi vai augstvērtīgāki nekā projektā norādītie materiāli!
4. Ēkas telpu plānojums norādīts nosacīti, jo šī projekta ievaros nav paredzēts to skart;
5. Pie visu materiālu iestrādes objektā ievērot ražotāja tehnoloģiskās prasības un rekomendācijas;
6. Būvniecības un amatniecības darbi veicami saskaņā ar Latvijā esošajiem normatīviem. Visi izmantojamie celtniecības un apdares materiāli lietojami saskaņā ar ražotāju standartizētajiem norādījumiem, tehniskajiem rasējumiem, noteikumiem un normām;
7. Jebkādas nesaistes būvprojektā precizēt būvniecības gaitā autoruzraudzības kārtībā;
8. Ēkas siltināšanas darbi jāveic atbilstoši ETAG 004 siltināšanas sistēmai;
9. Plaknes novērtējums pa vertikālo un horizontālo asi. Ja novērtējot sienas pa asīm, plaknes novirzes ir lielākas kā 15-20mm no asīm, tad sienas līmeņu korekcijas veic uzklājot nepieciešamo apmetuma kārtu (Baumit MC 55 W). Nekādā gadījumā šīs novirzes nedrīkst labot, izmantojot limešanas javu vai atstājot tukšas vietas zem izolācijas materiāla.

IZSTRĀDĀTĀJS			
SIA "JG PROJEKTI" Vienotais reģ. Nr. 43603086735 Būvkomersanta reģ. Nr. 15137 Adrese: Kūliņu ceļš 2, Jelgava, LV- 3003 e-pasts info.jgprojekti@gmail.com JG PROJEKTI			
BŪVOBJEKTA NOSAUKUMS			
DAUDZDZĪVOKĻU DZĪVOJAMĀ MĀJA JELGAVĀ, ĢAROZAS IELĀ 30			
ADRESE ĢAROZAS IELA 30, JELGAVA		PASŪTĪJUMA NR. 8/2019	
Būvspeciālists	A.RAČINSKIS		28.11.2019
Tehn.izstrādātājs	J.JANKOVSKIS		28.11.2019
RASEJUMA NOSAUKUMS			
FASĀDES ASĪS A-D; D-A			
MĒROGS 1:100	MARKA AR	LAPAS KOPĀ	ARHĪVA REG. NR. 08/19
STADIJA AK	NUMURS AR-12	LAPAS NR. 12	CAUREJOSAIS NR. A3.2

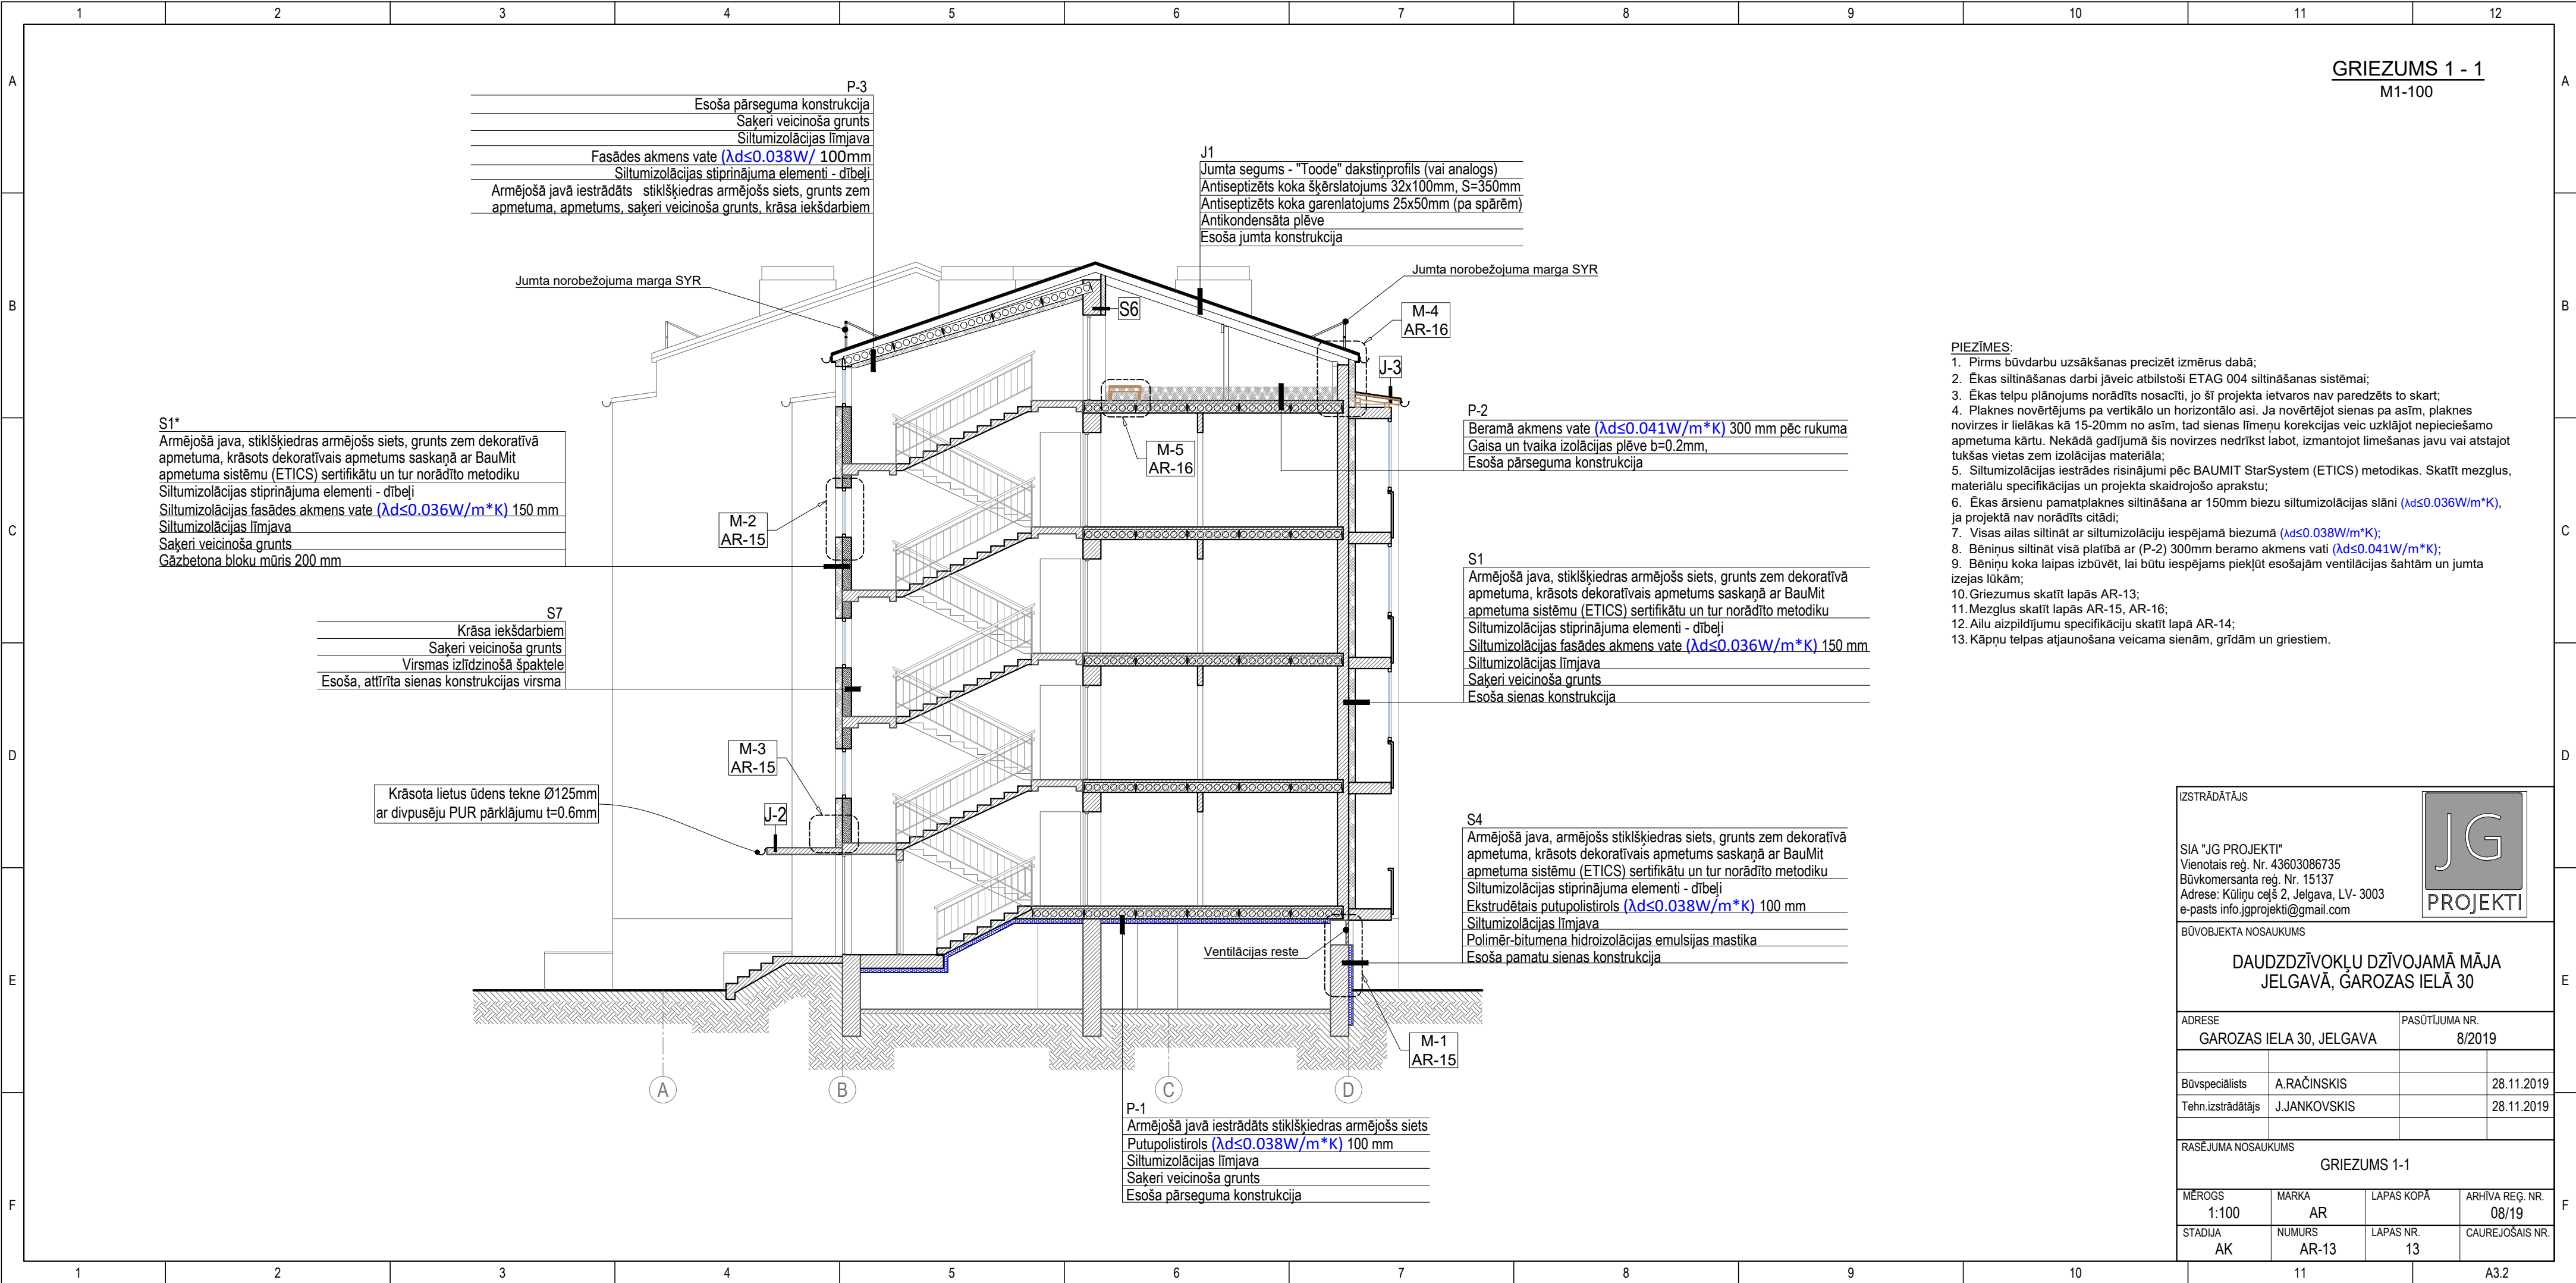

GRIEZUMS 1 - 1
M1-100

- PIEZĪMES:
1. Pirms būvdarbu uzsākšanas precizēt izmērus dabā;
 2. Ēkas siltināšanas darbi jāveic atbilstoši ETAG 004 siltināšanas sistēmai;
 3. Ēkas telpu plānojums norādīts nosacīti, jo šī projekta ietvaros nav paredzēts to skart;
 4. Plaknes novērtējums pa vertikālo un horizontālo asi. Ja novērtējot sienas pa asīm, plaknes novirzes ir lielākas kā 15-20mm no asīm, tad sienas līmeņu korekcijas veic uzklājot nepieciešamo apmetuma kārtu. Nekādā gadījumā šīs novirzes nedrīkst labot, izmantojot līmešanas javu vai atstājot tukšas vietas zem izolācijas materiāla;
 5. Siltumizolācijas iestrādes risinājumi pēc BAUMIT StarSystem (ETICS) metodikas. Skatīt mezglus, materiālu specifikācijas un projekta skaidrojošo aprakstu;
 6. Ēkas ārsienu pamatplaknes siltināšana ar 150mm biezu siltumizolācijas slāni ($\lambda d \leq 0.036 W/m^{\circ}K$), ja projektā nav norādīts citādi;
 7. Visas ailas siltināt ar siltumizolāciju iespējamā biezumā ($\lambda d \leq 0.038 W/m^{\circ}K$);
 8. Bēniņus siltināt visā platībā ar (P-2) 300mm beramo akmens vati ($\lambda d \leq 0.041 W/m^{\circ}K$);
 9. Bēniņu koka laipas izbūvēt, lai būtu iespējams piekļūt esošajām ventilācijas šahtām un jumta izejas lūkām;
 10. Griezumus skatīt lapās AR-13;
 11. Mezglus skatīt lapās AR-15, AR-16;
 12. Ailu aizpildījumu specifikāciju skatīt lapā AR-14;
 13. Kāpņu telpas atjaunošana veicama sienām, grīdām un griestiem.

IZSTRĀDĀTĀJS			
SIA "JG PROJEKTI" Vienotais reģ. Nr. 43603086735 Būvkomersanta reģ. Nr. 15137 Adrese: Kūliņu ceļš 2, Jelgava, LV- 3003 e-pasts info.jgprojekti@gmail.com			
BŪVOBJEKTA NOSAUKUMS DAUDZDZĪVOKĻU DZĪVOJAMĀ MĀJA JELGAVĀ, ĢAROZAS IELĀ 30			
ADRESE		PASŪTĪJUMA NR.	
ĢAROZAS IELA 30, JELGAVA		8/2019	
Būvspeciālists	A.RAČINSKIS		28.11.2019
Tehn.izstrādātājs	J.JANKOVSKIS		28.11.2019
RASEJUMA NOSAUKUMS			
GRIEZUMS 1-1			
MĒROGS	MARKA	LAPAS KOPĀ	ARHĪVA REĢ. NR.
1:100	AR		08/19
STADIJA	NUMURS	LAPAS NR.	CAUREJŠOŠAIS NR.
AK	AR-13	13	

A

B









C

D


E

F




LOGU SPECIFIKĀCIJA

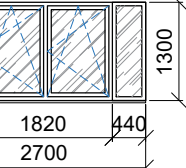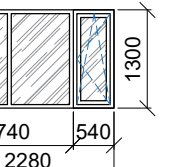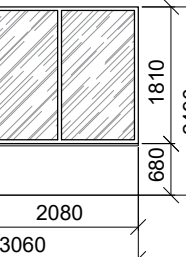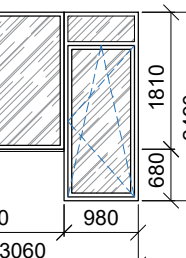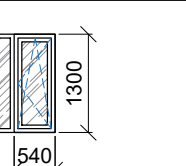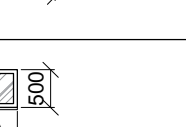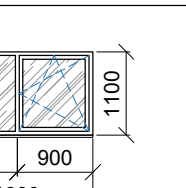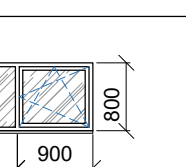MARKA		DAUDZUMS			PIEZĪMES
		NEMAINĀMIE	Maināmie	KOPĀ	
L-1		36	12	48	Loga rāmjā profila materiāls - PVC, krāsa balta - RAL 9010, stiklojums selektīvās stikla paketes. Logu kopējais siltuma transmisijas koeficients (U) ne liekāks par 1.25 W/m² K. ψ speiseris <0.04W/(m*K) (Thermix), ψ montāža < 0.04 W/(m*K)
L-2		24	16	40	
L-3.1		25	7	32	Katra loga vienu vērtņi aprīkot ar automātisko gaisa pieplūdes sistēmu AERECO EHA-2 (vai analogs) loga iekšpusē Loga rāmjā profila materiāls - PVC, krāsa balta - RAL 9010, stiklojums - divas selektīvās stikla paketes. Logu kopējais siltuma transmisijas koeficients (U) ne liekāks par 1.25 W/m² K. ψ speiseris <0.04W/(m*K) (Thermix), ψ montāža < 0.04 W/(m*K)
L-3.2		8	8	16	
L-4		7	1	8	-Atbilstoši LVS EN 12208, logu ūdens necaurlaidībai jāatbilst 8A klasei. -Atbilstoši LVS EN ISO 717-1, logu skaņas izolācijai jāatbilst 2 klasei. -Atbilstoši LVS EN 12210, logu gaisa caurlaidībai jāatbilst 4 klasei. -Atbilstoši LVS EN 12210 logu vēja slodzes izturībai jāatbilst C4 klasei.
L-5		-	4	4	Logu vērtņēm jābūt 4 ventilācijas režīmiem: 1) atvērts; 2) pusatvērts; 3) aizvērts; 4) mikroventilācijas režīms.
L-6		-	12	12	
L-8		-	4	4	

LOGU SPECIFIKĀCIJA

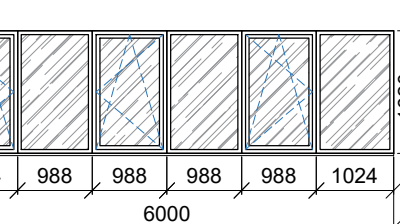MARKA		DAUDZUMS			PIEZĪMES
		NEMAINĀMIE	Maināmie	KOPĀ	
L-7		5	22	27	Katra loga vienu vērtņi aprīkot ar automātisko gaisa pieplūdes sistēmu AERECO EHA-2 (vai analogs) loga iekšpusē Loga rāmjā profila materiāls - PVC, krāsa balta - RAL 9010, stiklojums - divas selektīvās stikla paketes. Logu kopējais siltuma transmisijas koeficients (U) ne lielāks par 1.25 W/m² K. ψ speiseris <0.04W/(m*K) (Thermix), ψ montāža < 0.04 W/(m*K) -Atbilstoši LVS EN 12208, logu ūdens necaurlaidībai jāatbilst 8A klasei. -Atbilstoši LVS EN ISO 717-1, logu skaņas izolācijai jāatbilst 2 klasei. -Atbilstoši LVS EN 12210, logu gaisa caurlaidībai jāatbilst 4 klasei. -Atbilstoši LVS EN 12210 logu vēja slodzes izturībai jāatbilst C4 klasei. Logu vērtņēm jābūt 4 ventilācijas režīmiem: 1) atvērts; 2) pusatvērts; 3) aizvērts; 4) mikroventilācijas režīms.

DURVJU SPECIFIKĀCIJA

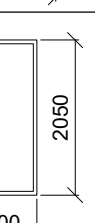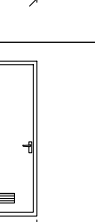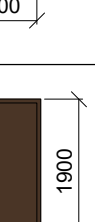MARKA		DAUDZUMS			PIEZĪMES
		NEMAINĀMIE	Maināmie	KOPĀ	
D-1		-	4	4	Metāla ārdurvju bloks. Durvju kopējais siltuma transmisijas koeficients (U) ne lielāks par 1.80 W/m2K. Krāsa brūna - RAL 8014 Uzstāda hidroaulisko durvju aizvērēju G-U OTS 430.
D-2		-	4	4	PVC durvju rāmis ar siltinātu pildīņu. Durvju kopējais siltuma transmisijas koeficients (U) ne lielāks par 1.80 W/m2K. Durvju dizainu precizēt autoruzraudzības kārtībā. Uzstāda hidroaulisko durvju aizvērēju G-U OTS 430. Krāsa balta - RAL 9010
D-3		-	4	4	PVC durvju rāmis ar siltinātu pildīņu. Durvju kopējais siltuma transmisijas koeficients (U) ne lielāks par 1.80 W/m2K. Durvju dizainu precizēt autoruzraudzības kārtībā. Uzstāda hidroaulisko durvju aizvērēju G-U OTS 430. Krāsa balta - RAL 9010
D-4		-	4	4	Metāla bēniņu durvju bloks. Durvju kopējais siltuma transmisijas koeficients (U) ne lielāks par 1.80 W/m2K. Krāsa brūna - RAL 8014 Uzstāda hidroaulisko durvju aizvērēju G-U OTS 430.

RESTU SPECIFIKĀCIJA

MARKA		DAUDZUMS			PIEZĪMES
		NEMAINĀMIE	Maināmie	KOPĀ	
R-1		-	25	25	Metāla ventilācijas restes. Krāsa pelēka - RAL 7015
R-2		-	4	4	Metāla ventilācijas restes. Krāsa brūna - RAL 7015
R-3		-	4	4	Metāla ventilācijas restes. Krāsa brūna - RAL 7015

AILU AIzpILDījumu SPECIfIkāCijAS


M1-100

RESTU SPECIFIKĀCIJA


MARKA		DAUDZUMS			PIEZĪMES
		NEMAINĀMIE	Maināmie	KOPĀ	
R-1		-	25	25	Metāla ventilācijas restes. Krāsa pelēka - RAL 7015
R-2		-	4	4	Metāla ventilācijas restes. Krāsa brūna - RAL 7015
R-3		-	4	4	Metāla ventilācijas restes. Krāsa brūna - RAL 7015

RESTU SPECIFIKĀCIJA

MARKA		DAUDZUMS			PIEZĪMES
		NEMAINĀMIE	Maināmie	KOPĀ	
R-1		-	25	25	Katra loga vienu vērtņi aprīkot ar automātisko gaisa pieplūdes sistēmu AERECO EHA-2 (vai analogs) loga iekšpusē Loga rāmjā profila materiāls - PVC, krāsa balta - RAL 9010, stiklojums - divas selektīvās stikla paketes. Logu kopējais siltuma transmisijas koeficients (U) ne lielāks par 1.25 W/m² K. ψ speiseris <0.04W/(m*K) (Thermix), ψ montāža < 0.04 W/(m*K) -Atbilstoši LVS EN 12208, logu ūdens necaurlaidībai jāatbilst 8A klasei. -Atbilstoši LVS EN ISO 717-1, logu skaņas izolācijai jāatbilst 2 klasei. -Atbilstoši LVS EN 12210, logu gaisa caurlaidībai jāatbilst 4 klasei. -Atbilstoši LVS EN 12210

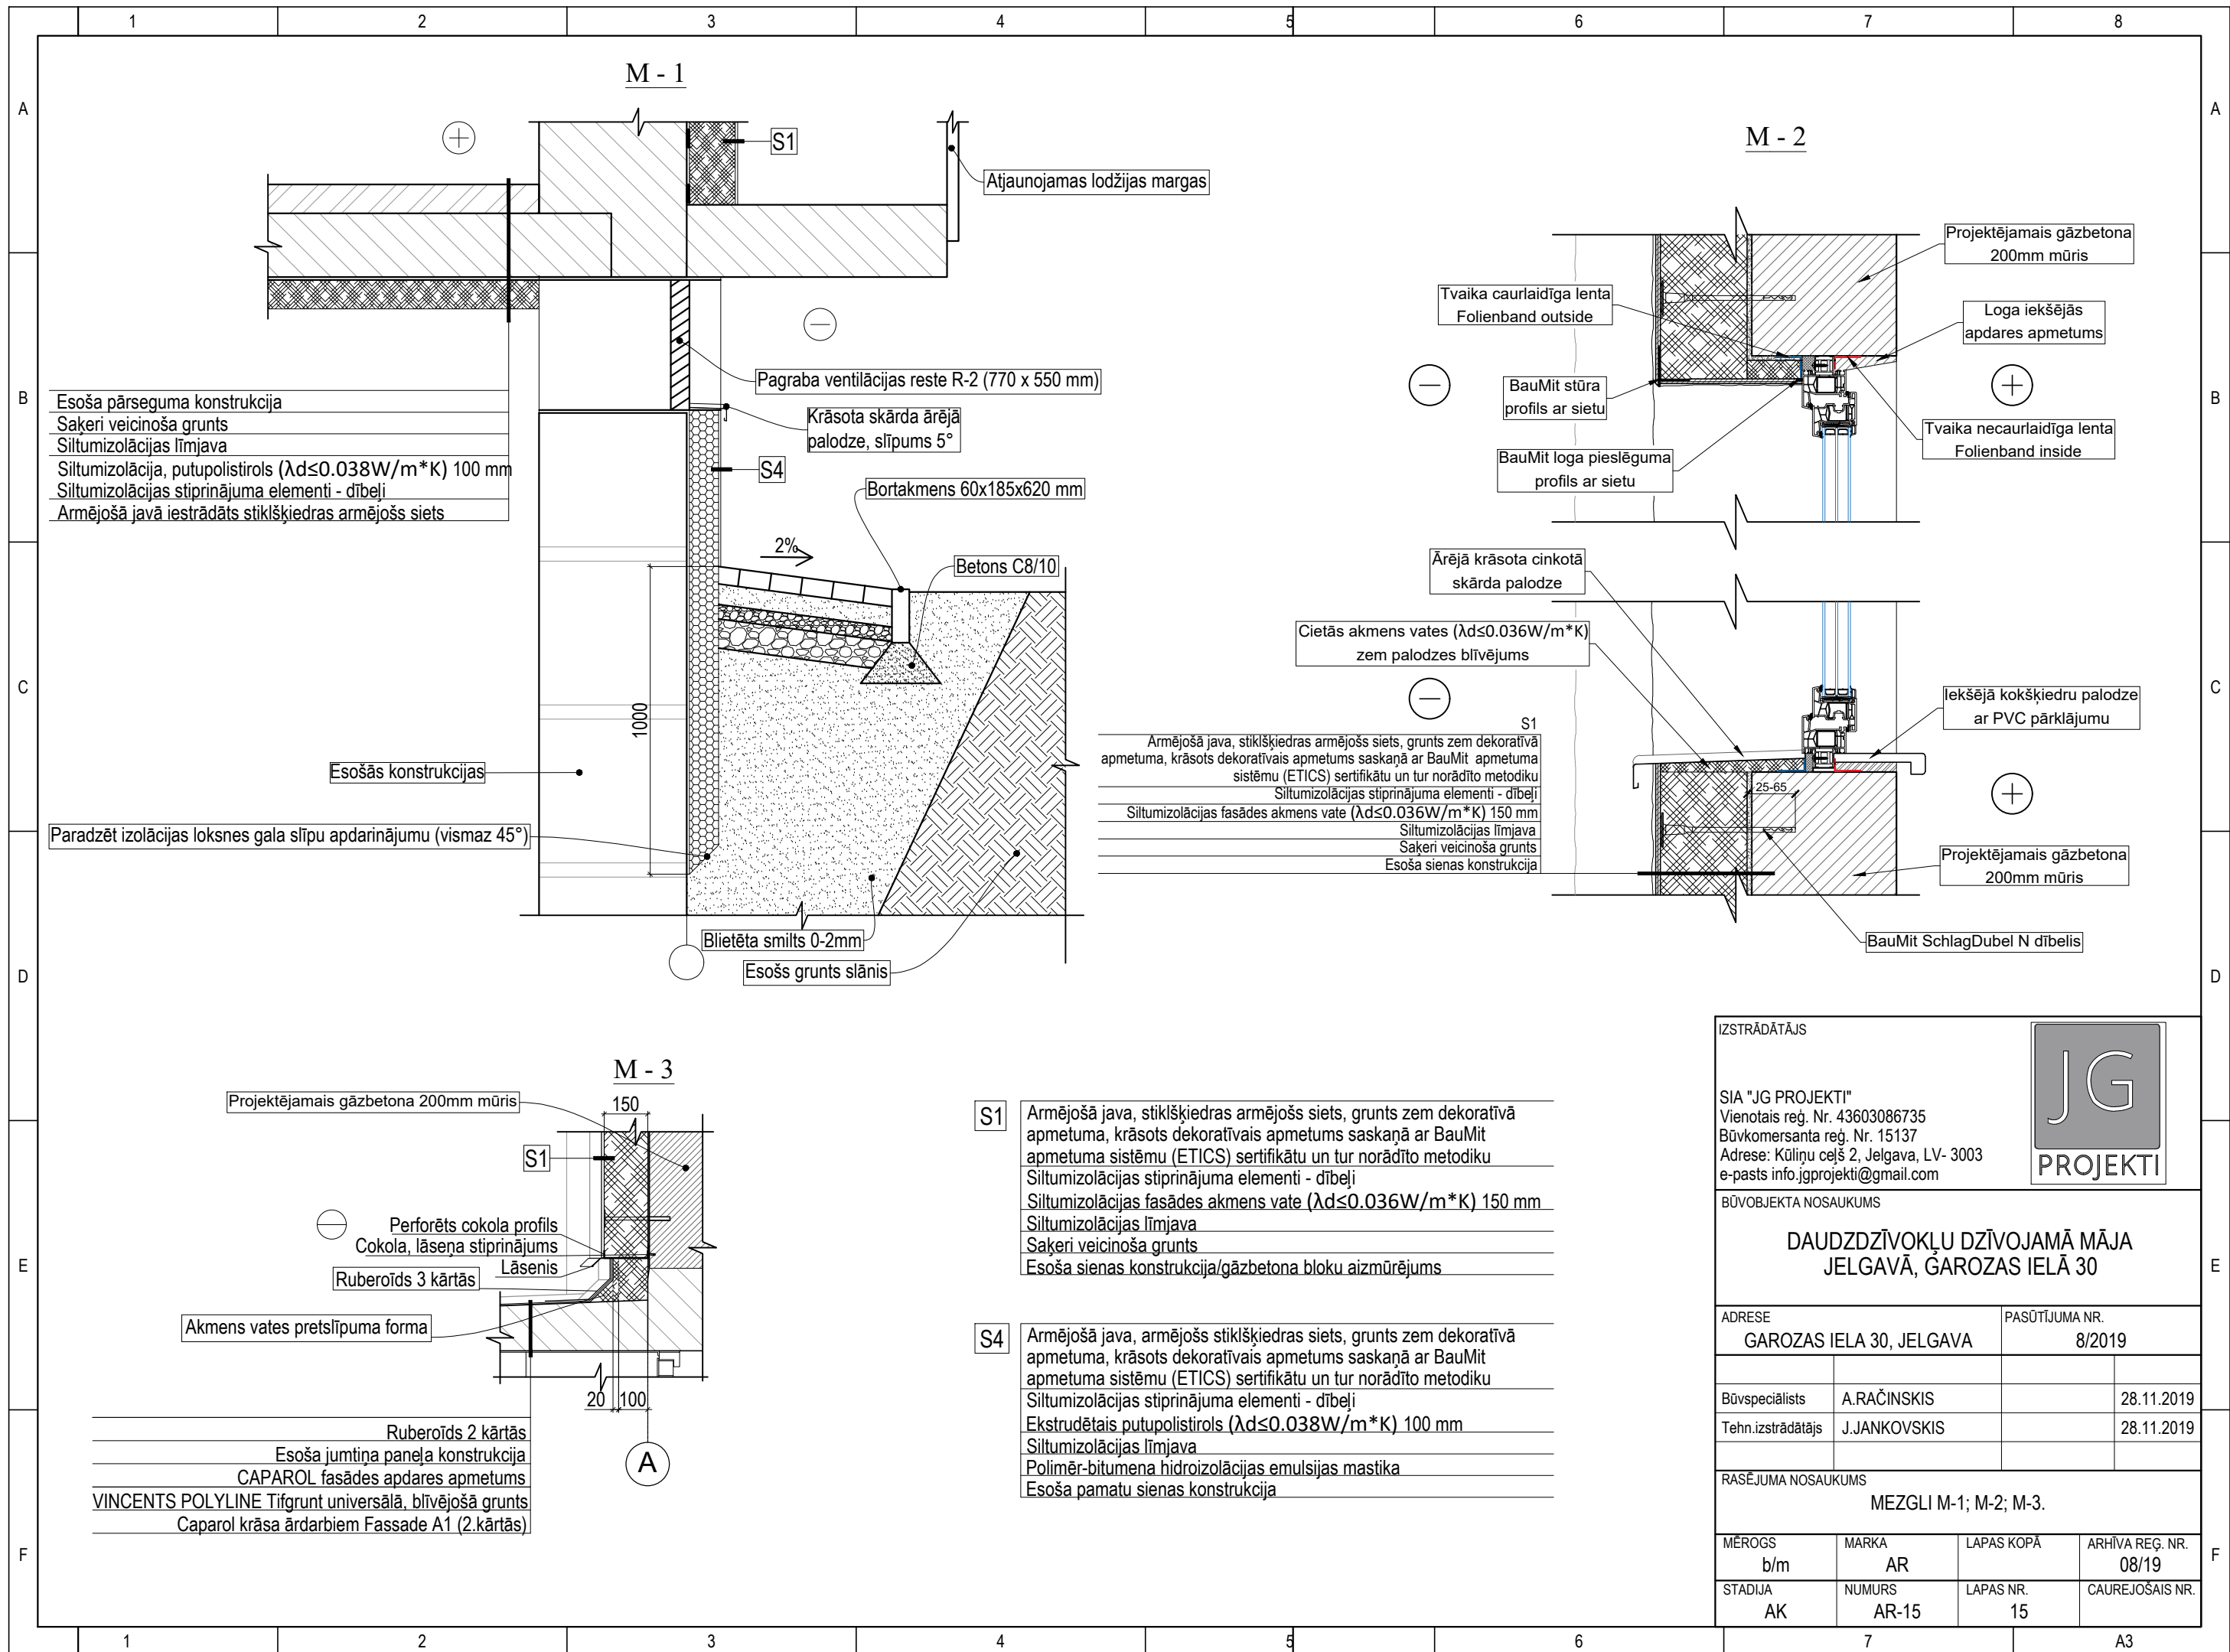


IZSTRĀDĀTĀJS			
SIA "JG PROJEKTI" Vienotais reģ. Nr. 43603086735 Būvkomersanta reģ. Nr. 15137 Adrese: Kūliņu ceļš 2, Jelgava, LV- 3003 e-pasts info.jgprojekti@gmail.com			
BŪVOBJEKTA NOSAUKUMS			
DAUDZDZĪVOKĻU DZĪVOJAMĀ MĀJA JELGAVĀ, ĢAROZAS IELĀ 30			
ADRESE		PASŪTĪJUMA NR.	
ĢAROZAS IELA 30, JELGAVA		8/2019	
Būvspeciālists	A.RAČINSKIS		28.11.2019
Tehn.izstrādātājs	J.JANKOVSKIS		28.11.2019
RASĒJUMA NOSAUKUMS			
MEZGLI M-1; M-2; M-3.			
MĒROGS	MARKA	LAPAS KOPĀ	ARHĪVA REĢ. NR.
b/m	AR		08/19
STADIJA	NUMURS	LAPAS NR.	CAUREJOŠAIS NR.
AK	AR-15	15	

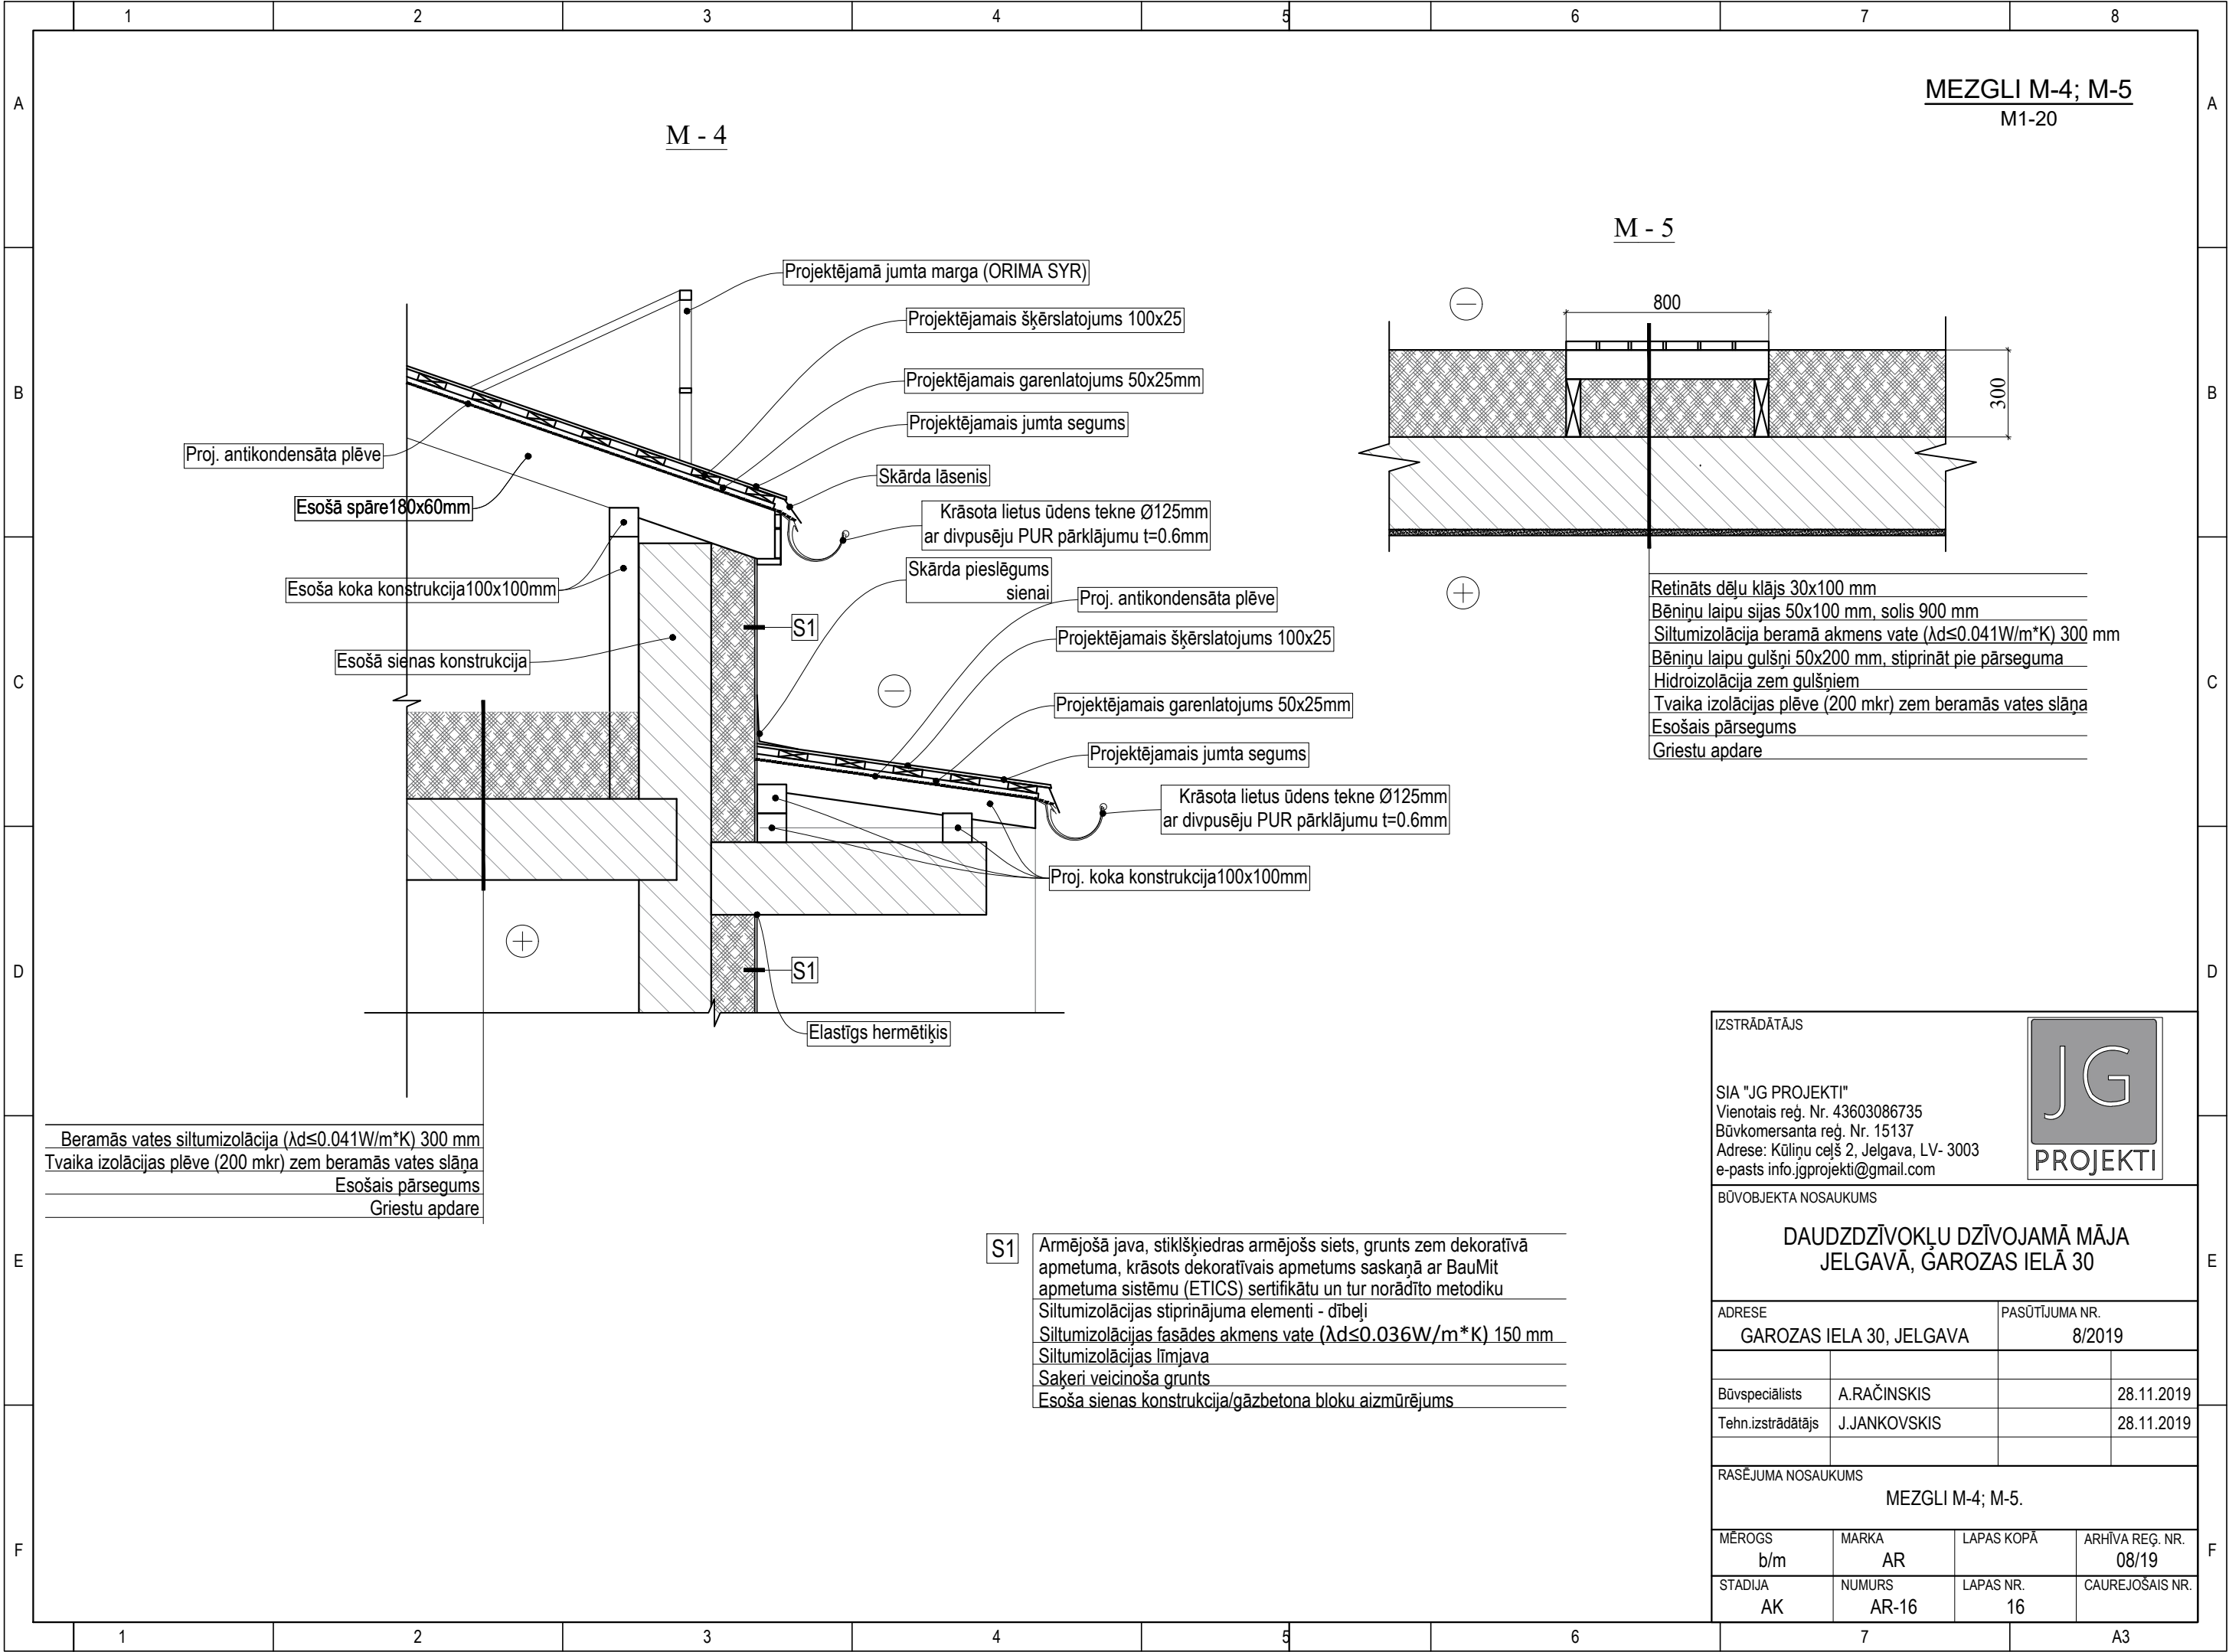


SILTINĀŠANA PIE GĀZES VADA
M1-10

ĒKAS FASĀDES SILTINĀŠANA PIE GĀZES VADA IEVADMEZGLA (GRIEZUMS b/m)

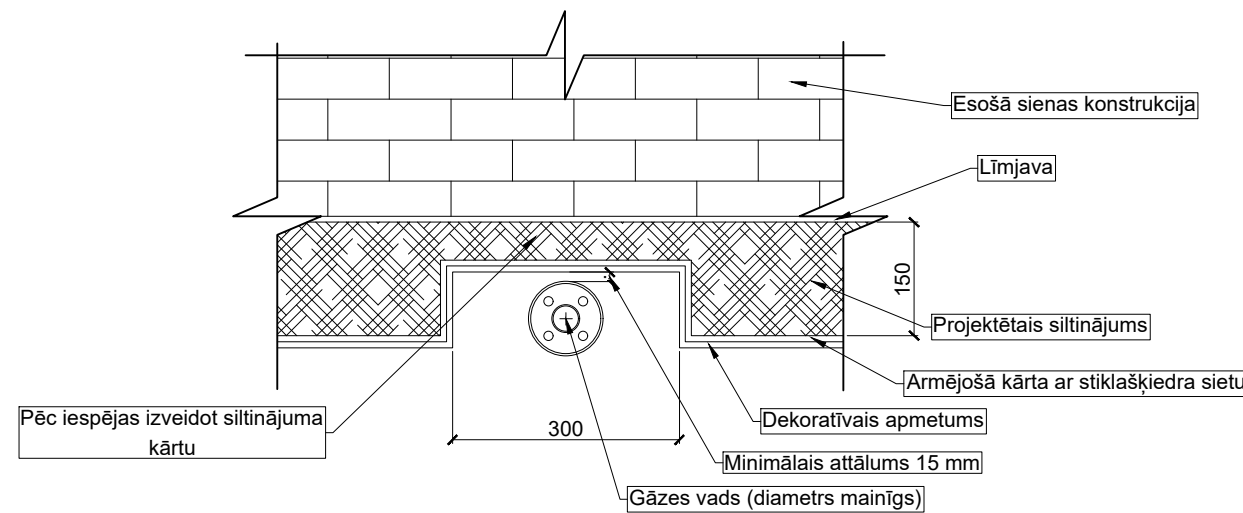

PRETSKATS

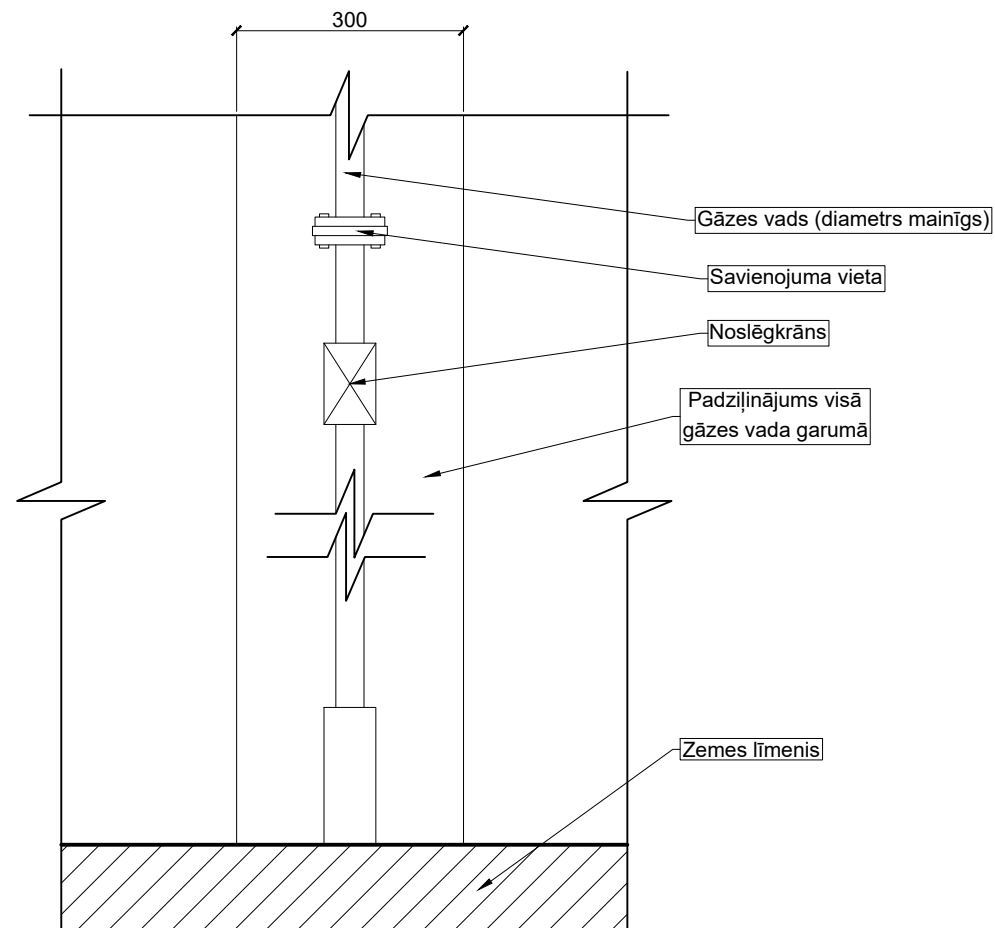

PIEZĪMES:


Siltinot ēku, gāzesvadus un pievadus nedrīkst iebūvēt; lai to nepieļautu ir divi risinājumi:

1. RISINĀJUMS - Gāzes ievadmezgls jāpārbūvē, attālinot no sienas līdz 0.5 metru attālumam. Lai to veiktu, jāvēršas AS "GASO", Jelgavas iecirknī ar iesniegumu par iepriekšminēto darbu veikšanu vai pie jebkura cita būvkomersanta atiecīgajā jomā, iepriekš to saskaņojot ar AS "GASO", Jelgavas iecirkni.
2. RISINĀJUMS - Nepārbūvējot gāzes ievadmezglu, paredzot ap gāzesvadiem nišas. Nišas shēma dota rasējumā. Niša jāveido gar visu gāzesvadu, kas izvietots uz fasādes gan horizontāli, gan vertikāli. Pirms un pēc darbu uzsākšanas izsaukt AS "GASO", Jelgavas iecirkņa pārstāvi.

Ja darbu veikšanas apjomos ir paredzēti rakšanas darbi zemāk par 0.3 metri gāzesvadu, gāzes iekārtu un būvju ekspluatācijas aizsargjoslā, jānoslēdz "Vienošāšanās par zemes darbu izpildes noteikumiem gāzesvadu un gāzes iekārtu aizsargjoslā" AS "GASO", jelgavas iecirknī

IZSTRĀDĀTĀJS

SIA "JG PROJEKTI"
Vienotais reģ. Nr. 43603086735
Būvkomersanta reģ. Nr. 15137
Adrese: Kūliņu ceļš 2, Jelgava, LV- 3003
e-pasts info.jgprojekti@gmail.com

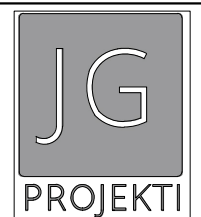

BŪVOBJEKTA NOSAUKUMS

DAUDZDZĪVOKĻU DZĪVOJAMĀ MĀJA
JELGAVĀ, ĢAROZAS IELĀ 30

ADRESE
GAROZAS IELA 30, JELGAVA

PASŪTĪJUMA NR.	8/2019
----------------	--------

Būvspeciālists	A.RAČINSKIS	28.11.2019
----------------	-------------	------------

Tehn.izstrādātājs	J.JANKOVSKIS	28.11.2019
-------------------	--------------	------------

	RASĒJUMA NOSAUKUMS

SILTINĀŠANA PIE GĀZES VADA

MĒROGS b/m	MARKA AR	LAPAS KOPĀ	ARHĪVA REĢ. NR. 08/19	F
---------------	-------------	------------	--------------------------	---

STADIJA	NUMURS	LAPAS NR.	CAUREJŠAIS NR.
---------	--------	-----------	----------------

7	A3
---	----



FASĀDE ASĪS 1 -13
M1-100

PIEZĪMES:

1. Visi izmēri doti mm;
2. Pirms būvdarbu uzsākšanas precizēt izmērus dabā;
3. Projektā dotās atsaucēs uz konkrētu firmu izstrādātiem būvmateriāliem ir kā kvalitātes garantants. Būvorganizācija un pasūtītājs būvniecības laikā drīkst izmantot citu firmu izstrādājumus, kuru tehniskie un kvalitātes rādītāji ir analogi vai augstvērtīgāki nekā projektā norādītie materiāli!
4. Ēkas telpu plānojums norādīts nosacīti, jo šī projekta ievārs nav paredzēts to skatīt;
5. Pie visu materiālu iestrādes objektā ievērot ražotāja tehnoloģiskās prasības un rekomendācijas;
6. Būvniecības un amatniecības darbi veicami saskaņā ar Latvijā esošajiem normatīviem. Visi izmantojamie celtniecības un apdares materiāli lietojami saskaņā ar ražotāju standartizētajiem norādījumiem, tehniskajiem rasējumiem, noteikumiem un normām;
7. Jebkādas nesaistes būvprojektā precizēt būvniecības gaitā autoruzraudzības kārtībā;
8. Ēkas siltināšanas darbi jāveic atbilstoši ETAG 004 siltināšanas sistēmai;
9. Plaknes novērtējums pa vertikālo un horizontālo asi. Ja novērtējot sienas pa asīm, plaknes novirzes ir lielākas kā 15-20mm no asīm, tad sienas līmeņu korekcijas veic uzklājot nepieciešamo apmetuma kārtu (Baumit MC 55 W). Nekādā gadījumā šīs novirzes nedrīkst labot, izmantojot līmēšanas javu vai atstājot tukšas vietas zem izolācijas materiāla.

IZSTRĀDĀTĀJS

SIA "JG PROJEKTI"

Vienotais reģ. Nr. 43603086735

Būvkomersanta reģ. Nr. 15137

Adrese: Kūliņu ceļš 2, Jelgava, LV- 3003

e-pasts info.jgprojekti@gmail.com

JG

PROJEKTI

BŪVOBJEKTA NOSAUKUMS

DAUDZDZĪVOKĻU DZĪVOJAMĀ MĀJA
JELGAVĀ, ĢAROZAS IELĀ 30

ADRESE ĢAROZAS IELĀ 30, JELGAVA		PASŪTĪJUMA NR. 8/2019	
Būvspeciālists Tehn.izstrādātājs		A.RAČĪNSKIS J.JANKOVSKIS	
		28.11.2019 28.11.2019	

RASĒJUMA NOSAUKUMS

KRĀSU PASE FASĀDEI ASĪS 1-13

MĒROGS 1:100	MARKA AR	LAPAS KOPĀ	ARHĪVA REG. NR. 08/19
STADIJA AK	NUMURS AR-19	LAPAS NR. 19	CAUREJOŠAIS NR.



Fasāžu krāsu pase un apdares materiāli:


FASĀDE ASĪS 13 -1

M1-100

PIEZĪMES:

1. Visi izmēri doti mm;
2. Pirms būvdarbu uzsākšanas precizēt izmērus dabā;
3. Projektā dotās atsaucis uz konkrētu firmu izstrādātiem būvmateriāliem ir kā kvalitātes garantants. Būvorganizācija un pasūtītājs būvniecības laikā drīkst izmantot citu firmu izstrādājumus, kuru tehniskie un kvalitātes rādītāji ir analogi vai augstvērtīgāki nekā projektā norādītie materiāli!
4. Ēkas telpu plānojums norādīts nosacīti, jo šī projekta ievāros nav paredzēts to skatīt;
5. Pie visu materiālu iestrādes objektā ievērot ražotāja tehnoloģiskās prasības un rekomendācijas;
6. Būvniecības un amatniecības darbi veicami saskaņā ar Latvijā esošajiem normatīviem. Visi izmantojamie celtniecības un apdares materiāli lietojami saskaņā ar ražotāju standartizētajiem norādījumiem, tehniskajiem rasējumiem, noteikumiem un normām;
7. Jebkādas nesaistes būvprojektā precizēt būvniecības gaitā autoruzraudzības kārtībā;
8. Ēkas siltināšanas darbi jāveic atbilstoši ETAG 004 siltināšanas sistēmai;
9. Plaknes novērtējums pa vertikālo un horizontālo asi. Ja novērtējot sienas pa asīm, plaknes novirzes ir lielākas kā 15-20mm no asīm, tad sienas līmeņu korekcijas veic uzklājot nepieciešamo apmetuma kārtu (Baumit MC 55 W). Nekādā gadījumā šīs novirzes nedrīkst labot, izmantojot līmešanas javu vai atstājot tukšas vietas zem izolācijas materiāla.

IZSTRĀDĀTĀJS			
SIA "JG PROJEKTI" Vienotais reģ. Nr. 43603086735 Būvkomersanta reģ. Nr. 15137 Adrese: Kūliņu ceļš 2, Jelgava, LV- 3003 e-pasts info.jgprojekti@gmail.com			
BŪVOBJEKTA NOSAUKUMS			
DAUDZDZĪVOKĻU DZĪVOJAMĀ MĀJA JELGAVĀ, GĀROZAS IELĀ 30			
ADRESE GĀROZAS IELĀ 30, JELGAVA		PASŪTĪJUMA NR. 8/2019	
Būvspeciālists	A.RAČĪNSKIS		28.11.2019
Tehn.izstrādātājs	J.JANKOVSKIS		28.11.2019
RASĒJUMA NOSAUKUMS			
KRĀSU PASE FASĀDEI ASĪS 13-1			
MĒROGS 1:100	MARKA AR	LAPAS KOPĀ	ARHĪVA REG. NR. 08/19
STADIJA AK	NUMURS AR-20	LAPAS NR. 20	CAUREJOŠAIS NR.
15			A3.1

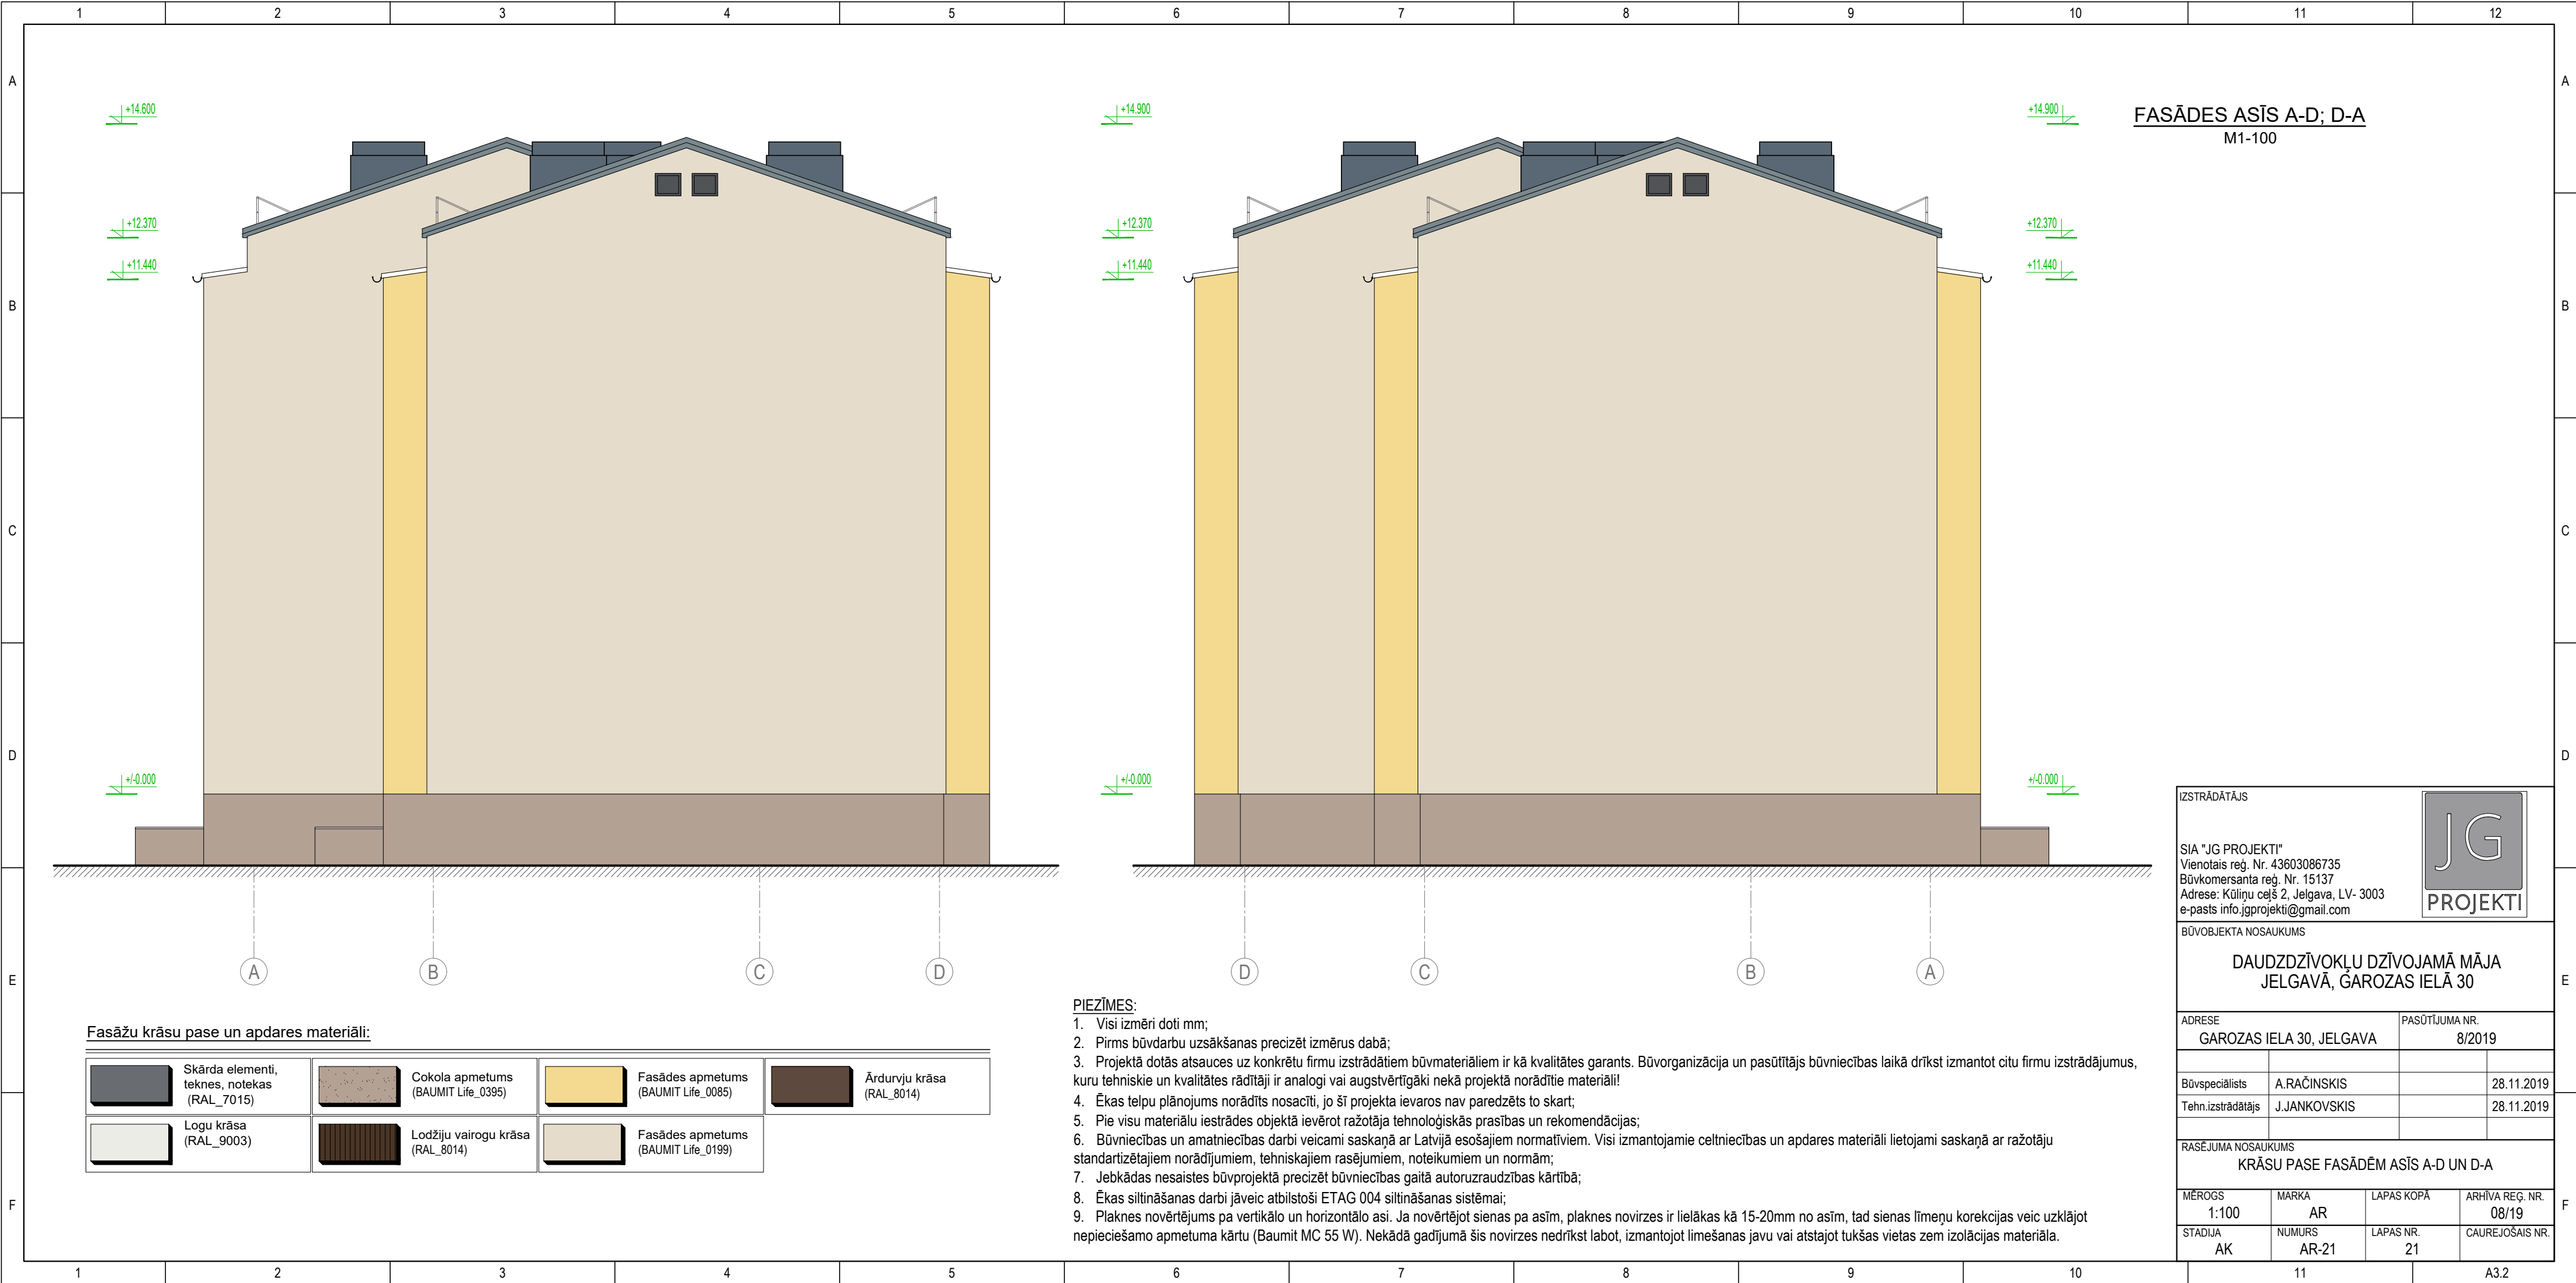

FASĀDES ASĪS A-D; D-A
M1-100

PIEZĪMES:

- Visi izmēri doti mm;
- Pirms būvdarbu uzsākšanas precizēt izmērus dabā;
- Projektā dotās atsauces uz konkrētu firmu izstrādātiem būvmateriāliem ir kā kvalitātes garants. Būvorganizācija un pasūtītājs būvniecības laikā drīkst izmantot citu firmu izstrādājumus, kuru tehniskie un kvalitātes rādītāji ir analogi vai augstvērtīgāki nekā projektā norādītie materiāli!
- Ēkas telpu plānojums norādīts nosacīti, jo šī projekta ievaros nav paredzēts to skart;
- Pie visu materiālu iestrādes objektā ievērot ražotāja tehnoloģiskās prasības un rekomendācijas;
- Būvniecības un amatniecības darbi veicami saskaņā ar Latvijā esošajiem normatīviem. Visi izmantojamie celtniecības un apdares materiāli lietojami saskaņā ar ražotāju standartizētajiem norādījumiem, tehniskajiem rasējumiem, noteikumiem un normām;
- Jebkādas nesaistes būvprojektā precizēt būvniecības gaitā autoruzraudzības kārtībā;
- Ēkas siltināšanas darbi jāveic atbilstoši ETAG 004 siltināšanas sistēmai;
- Plaknes novērtējums pa vertikālo un horizontālo asi. Ja novērtējot sienas pa asīm, plaknes novirzes ir lielākas kā 15-20mm no asīm, tad sienas līmeņu korekcijas veic uzklājot nepieciešamo apmetuma kārtu (Baumit MC 55 W). Nekādā gadījumā šīs novirzes nedrīkst labot, izmantojot līmešanas javu vai atstājot tukšas vietas zem izolācijas materiāla.

IZSTRĀDĀTĀJS			
SIA "JG PROJEKTI" Vienotais reģ. Nr. 43603086735 Būvkomersanta reģ. Nr. 15137 Adrese: Kūliņu ceļš 2, Jelgava, LV- 3003 e-pasts info.jgprojekti@gmail.com JG PROJEKTI			
BŪVOBJEKTA NOSAUKUMS			
DAUDZDZĪVOKĻU DZĪVOJAMĀ MĀJA JELGAVĀ, ĢAROZAS IELĀ 30			
ADRESE ĢAROZAS IELA 30, JELGAVA		PASŪTĪJUMA NR. 8/2019	
Būvspeciālists	A.RAČINSKIS		28.11.2019
Tehn.izstrādātājs	J.JANKOVSKIS		28.11.2019
RASEJUMA NOSAUKUMS			
KRĀSU PASE FASĀDĒM ASĪS A-D UN D-A			
MĒROGS 1:100	MARKA AR	LAPAS KOPĀ	ARHĪVA REĢ. NR. 08/19
STADIJA AK	NUMURS AR-21	LAPAS NR. 21	CAUREJŠOŠAIS NR.