



ATBILDĪGAIS PROJEKTĒTĀJS

SIA "CERKAZI – G"
ZIRŅU IELA 5 k-2-110, RĪGA
REĢ. NR. 43603063747
BŪVKOMERSANTA REĢ. NR. 11606
tālr. 29191502, e-pasts:
info@cerkazi.lv

PROJEKTĒTĀJS

JURIS VOICEHOVIČS
SERTIFIKĀTA NR. 3-00739

BŪVniecības Ierosinātājs

DAUDZDZĪVOKĻU DZĪVOJAMĀS ĒKAS VĪGRIEŽU IELĀ 34, JELGAVĀ,
DZĪVOKĻU ĪPAŠNIEKU, KURUS UZ SAVSTARPĒJI NOSLĒGTĀ
PĀRVALDĪŠANAS PILNVAROJUMA LĪGUMA PAMATA PĀRSTĀV,
PĀRVALDNIKS
SIA "JELGAVAS NEKUSTAMĀ ĪPAŠUMA PĀRVALDE"

PASŪTĪJUMA NUMURS

1-19/47

STADIJA

APLIECINĀJUMA KARTE

NOSAUKUMS

DAUDZDZĪVOKĻU DZĪVOJAMĀS ĒKAS
VIENKĀRŠOTĀ FASĀDES ATJAUNOŠANA

ADRESE

VĪGRIEŽU IELA 34, JELGAVA, LV-3008
KAD. APZ. 0900 008 0366 001

SĒJUMĀ IETVERTĀS PROJEKTA DAĻAS/SADAĻAS

UK

SĒJUMA NR.

3.

APLIECINĀJUMA KARTES VADĪTĀJS: Jānis Graudulis _____
(PARAKSTS)

APLIECINĀJUMA KARTES DAĻAS
VADĪTĀJS:

Juris Voicehovičs

(PARAKSTS)

RĪGA, 2019
APLIECINĀJUMA KARTES SASTĀVS

- | | |
|--|--------------|
| 1. Vispārīgā daļa – VD _____ | Sējums Nr. 1 |
| 2. Arhitektūras daļa – AR _____ | Sējums Nr. 1 |
| 3. Darbu organizēšanas projekts – DOP _____ | Sējums Nr. 1 |
| 4. Apkure – AVK-A _____ | Sējums Nr. 2 |
| 5. Iekšējā ūdens apgāde un kanalizācija – UK _____ | Sējums Nr. 3 |
| 6. Būvdarbu izmaksu aprēķins – T _____ | Sējums Nr. 4 |

SĒJUMA SATURS

1. UK:

	Skaidrojošais apraksts _____	5-6
UK-1	Ūdensapgāde un kanalizācija. Vispārīgie rādītāji; daļas rasējumu saraksts _____	7
UK-2	Ūdensapgāde un kanalizācija. Pagraba stāva plāns _____	8
UK-3	Ūdensapgāde un kanalizācija. 1. stāva plāns _____	9
UK-4	Ūdensapgāde un kanalizācija. 2. stāva plāns _____	10
UK-5	Ūdensapgāde un kanalizācija. 3. stāva plāns _____	11
UK-6	Ūdensapgāde un kanalizācija. 4. stāva plāns _____	12
UK-7	Ūdensapgāde un kanalizācija. Bēniņu plāns _____	13
UK-8	Ūdensapgādes shēma _____	14
UK-9	Kanalizācijas shēma _____	15
UK-10	Kanalizācijas shēma _____	16
	Ūdensapgāde un kanalizācija. Materiālu specifikācija _____	17-20
2.	SIA "Cerkazi - G" būvprakses apdrošināšanas polise _____	21
3.	Līgums Nr. 2-19/2 starp SIA "Cerkazi - G" un SIA "Inženiertīklu konsultāciju birojs" _____	22
4.	SIA "Inženiertīklu konsultāciju birojs" būvprakses apdrošināšanas polise _____	23

SKAIDROJOŠAIS APRAKSTS

Projekta dokumentācijas izstrādei par pamatu izmantots Pasūtītāja projektēšanas uzdevums un Latvijas Republikas normētie dokumenti, tādi kā Latvijas būvnormatīvi, Valsts standarti, Ministru kabineta noteikumi un saistošie ES standarti, kā arī Pasūtītāja projektēšanas uzdevums, telpu ražošanas un ekspluatācijas tehnoloģijas prasības:

1. Projektēšanas uzdevums.
2. LBN 211-15 "Ēkas iekšējais ūdensvads un kanalizācija"
3. LBN 211-15 "Dzīvojamās ēkas"
4. LBN 201-15 „Būvju ugunsdrošība”
5. LBN 202-18 “Būvprojekta saturs un noformēšana”

Pielietojamajiem būvnormatīviem, standartiem un noteikumiem vienmēr jābūt pašiem jaunākajiem spēkā esošajiem būvniecības etapa laikā. Ja izmantotais standarts, kas minēts šajā projektā ir ticis nomainīts ar citu jaunāku standartu, jāpielieto jaunais standarts vai būvnormatīvs.

Visas atkāpes no projekta risinājuma, kuras var būtiski ietekmēt projekta risinājuma realizāciju nepieciešams rakstiski saskaņot ar projekta autoru un citām projekta sadaļām.

Projektā uzrādītie agregātu, iekārtu un citu izstrādājumu ražotāji ir norādīti kā piemērs, lai noteiktu izstrādājumu kvalitātes prasības. Uzrādītos materiālus un iekārtas ir pieļaujams nomainīt pret analogiem cita ražotāja izstrādājumiem ievērojot kvalitātes un tehniskās prasības, veicot agregātu un projekta risinājumu saskaņošanu ar projekta autoru pirms būvdarbu uzsākšanas un iekārtu pasūtīšanas. Pirms projektējamās ūdensapgādes un kanalizācijas sistēmas uzstādīšanas veikt daļēju esošās sistēmas demontāžu aukstam līdz noslēdzošajam ūdensapgādes ievadkrānam, darba apjomus precizēt pirmsmontāžas laikā, karstam ūdenim un cirkulācijas ūdenim līdz siltummainim. Projekta ietvaros paredzēts nomainīt ūdensapgādes un kanalizācijas stāvvadus un guļvadus. Dzīvokļa robežās līdz aukstā ūdens noslēdzošajam ventilim, to ieskaitot, sadzīves kanalizācija robeža no katra dzīvokļa trejgabala pieslēguma vietas katram stāvvadam.

Ēkas ūdensvads

Maģistrālos un stāvvadu caurules izbūvēt PPR (polipropilēna) ar šķiedru, kas paredzētas ūdensapgādei. Visas aukstā ūdens caurules (guļvadus un stāvvadus) izolēt pretkondensāta izolāciju K-Flex vai ekvivalents ar biezumu 9mm. Karstā ūdens un cirkulācijas caurules izolēt ar PAROC izolācijas čaulām ar biezumu 30 mm. Caurulvadi, krustošanās vietas un mūra sienās paredzēts izbūvēt ar tērauda aizsargcauruli.

Cauruļvadu izbūves vietu precizēt montāžas laikā, guļvadu izbūvi precizēt ar tīklu apsaimniekotāju.

Karstā ūdens divieļu žāvētājus izvietot montāžas laikā, vietu precizēt pirms montāžas.

Sadzīves kanalizācija

Iekšējā sadzīves kanalizāciju paredzēts izbūvēt izmantojot norādītās stāvvadu šahtas izmantojot plastmasas PP vai PVC kanalizācijas caurules un veidgabalus. Stāvvadu vietas precizēt montāžas laikā izmantojot esošās. Stāvvada starpstāva pārsegumā uzstādīt ugunsdrošās manžetes.

Sadzīves kanalizācijas vēdināšanas šahtas izvadu izvadīt 0,5 metri virs vēdināšanas kanāla, kas atrodas virs jumta, uzstādot jumtiņu.

Sadzīves kanalizācijas izvadus pievienot ārējai skataikai.

Objekts: **DAUDZDZĪVOKĻU DZĪVOJAMĀS MĀJAS VIENKĀRŠOTĀ FASĀDES ATJAUNOŠANA**

Dzīvokļos kanalizācijas trokšņu mazināšanai uzstādīt troksni slāpējošu izolāciju.
Šķērsojot ēkas pamatni un akas- pievienojumā izmantot tērauda aizsargcauruli.

Ugunsdrošības risinājumi

Pārseguma paneļu šķērsošanu ar PPR cauruli aizpildīt pēc "Promat" PROMASEAL - PL loksnes.
PROMASEAL - PL loksni iestrādāt ar Promastop MGIII ugunsdrošo javu.

Jau nomainītus ūdensapgādes un kanalizācijas tīklus var nemainīt un atstāt esošos, cauruļvadu tehnisko stāvokli precizēt montāžas laikā.


Izstrādāja:


Iveta Gromova

Pārbaudīja:


Juris Voicehovičs

20.12.2019.

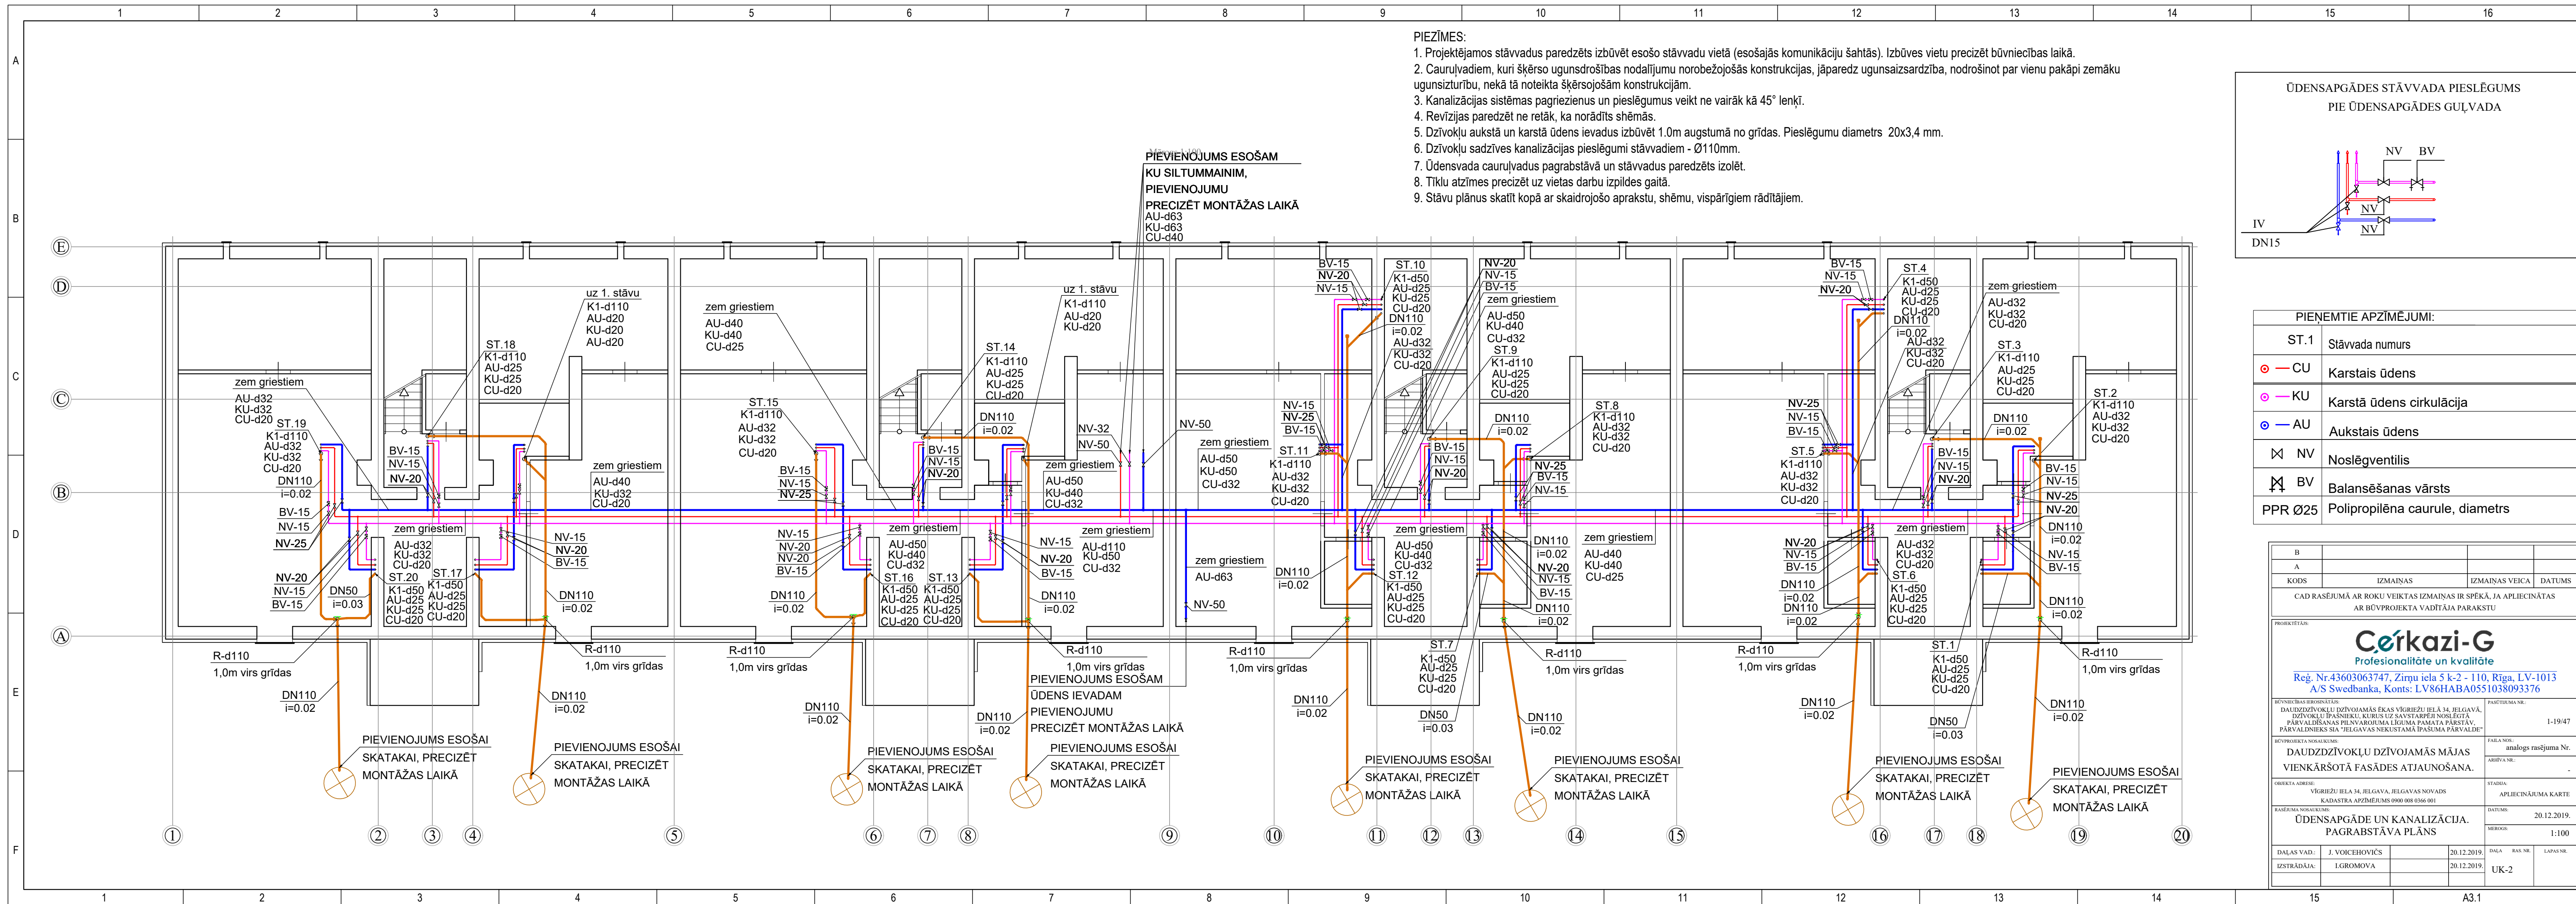

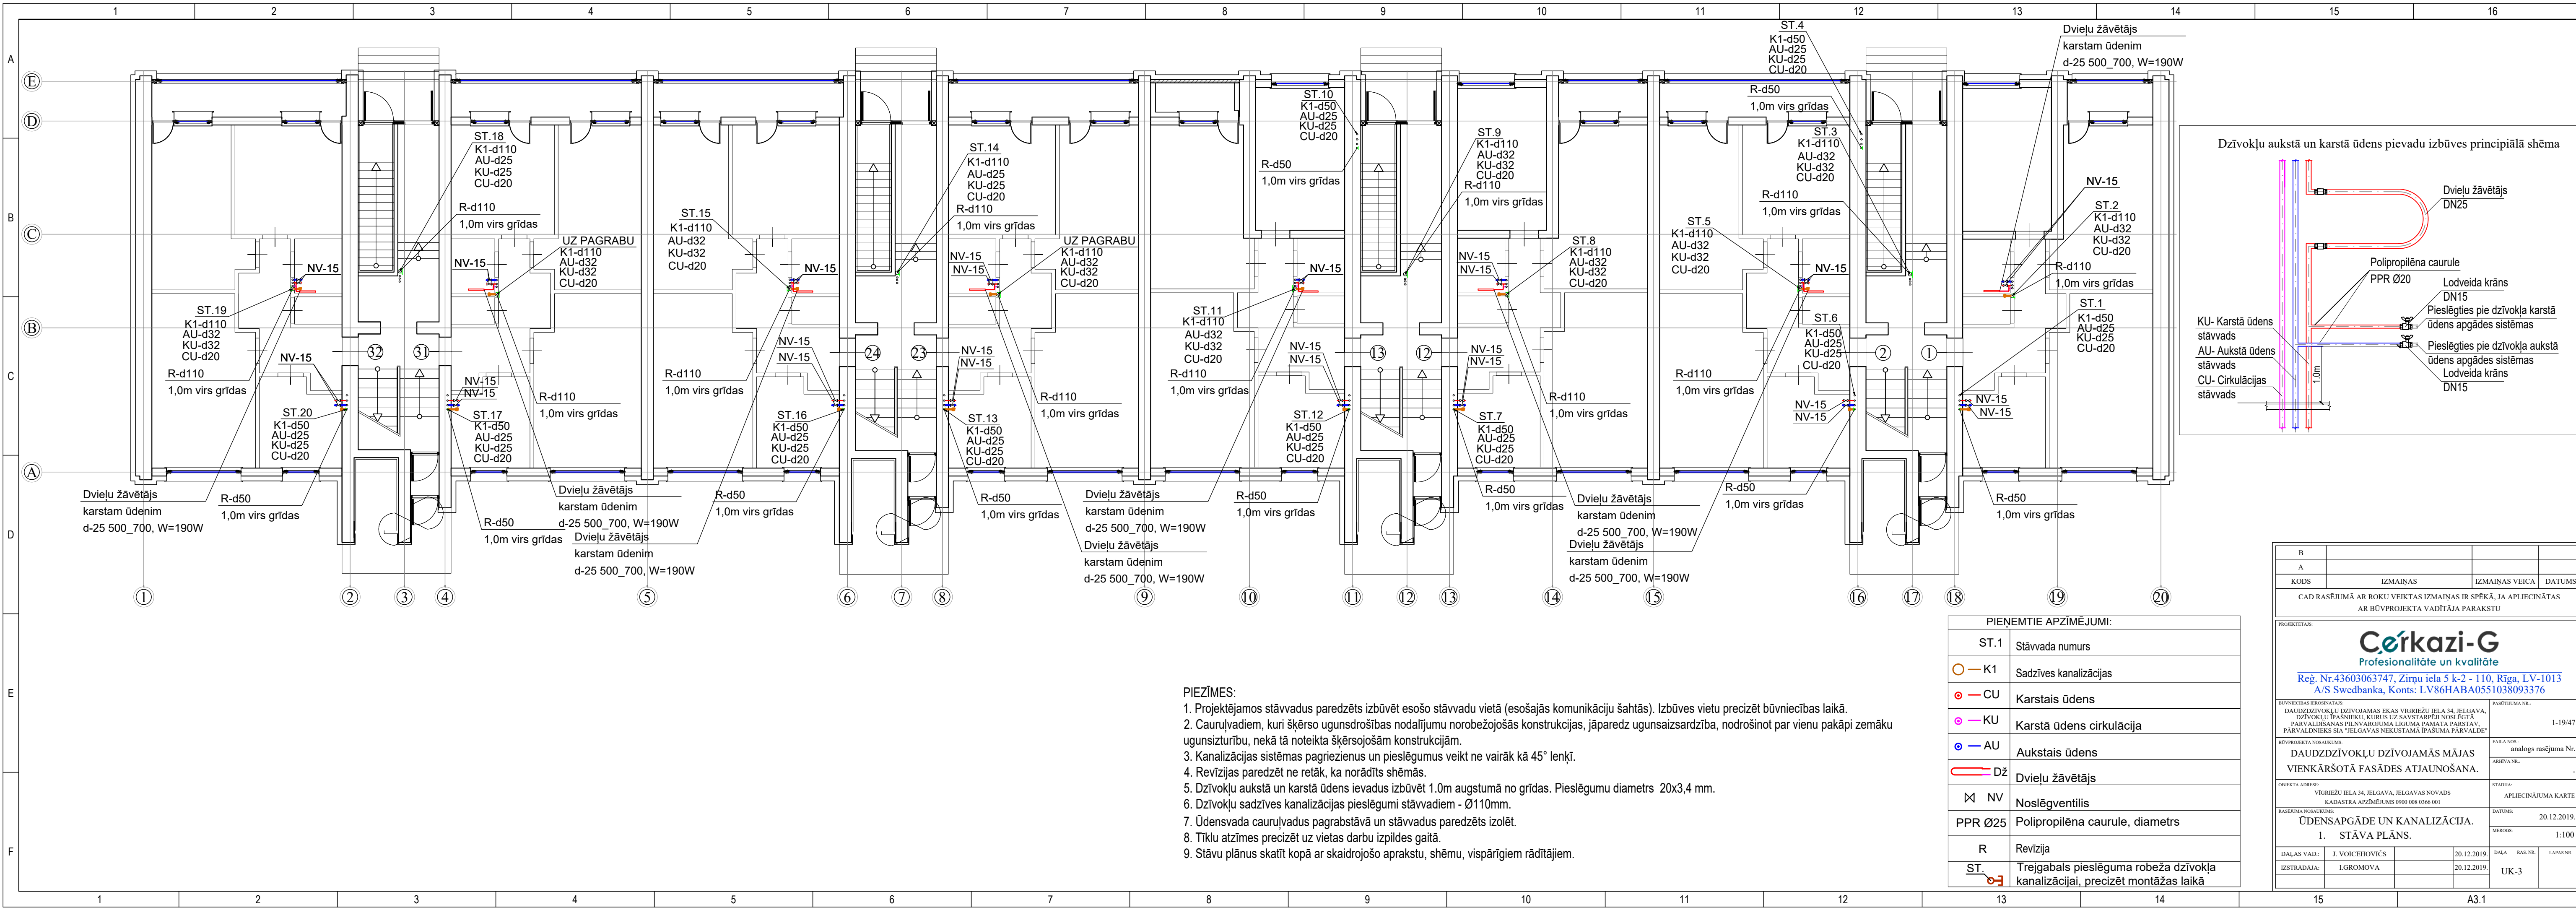



- PIEZĪMES:
1. Projektējamās stāvvadus paredzēts izbūvēt esošo stāvvadu vietā (esošajās komunikāciju šahtās). Izbūves vietu precizēt būvniecības laikā.
 2. Caurulvadiem, kuri šķērso ugunsdrošības nodalījumu norobežojošās konstrukcijas, jāparedz ugunsizturīgums, nodrošinot par vienu pakāpi zemāku ugunsizturību, nekā tā noteikta šķērsojošām konstrukcijām.
 3. Kanalizācijas sistēmas pagriezienus un pieslēgumus veikt ne vairāk kā 45° leņķī.
 4. Revīzijas paredzēt ne retāk, ka norādīts shēmās.
 5. Dzīvokļu aukstā un karstā ūdens ievadus izbūvēt 1.0m augstumā no grīdas. Pieslēgumu diametrs 20x3,4 mm.
 6. Dzīvokļu sadzīves kanalizācijas pieslēgumi stāvvadiem - Ø110mm.
 7. Ūdensvada caurulvadu pagrabstāvā un stāvvadus paredzēts izolēt.
 8. Tiklu atzīmes precizēt uz vietas darbu izpildes gaitā.
 9. Stāvu plānus skatīt kopā ar skaidrojošo aprakstu, shēmu, vispārīgiem rādītājiem.

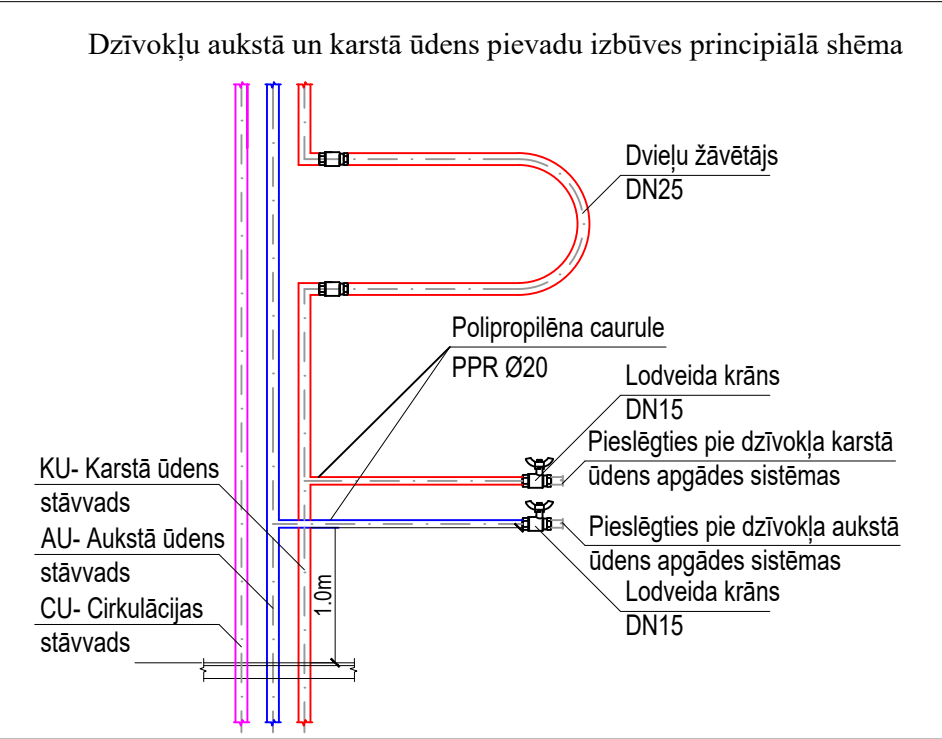


PIENĒMTIE APZĪMĒJUMI:	
ST.1	Stāvvada numurs
 — K1	Sadzīves kanalizācijas
 — CU	Karstais ūdens
 — KU	Karstā ūdens cirkulācija
 — AU	Aukstais ūdens
 — Dž	Dzīeļu žāvētājs
 NV	Noslēgventilis
PPR Ø25	Polipropilēna caurule, diametrs
R	Revīzija
ST. 	Trejbabals pieslēguma robeža dzīvokļa kanalizācijai, precizēt montāžas laikā

B			
A			
KODS	IZMAIŅAS	IZMAIŅAS VEICA	DATUMS
CAD RASĒJUMĀ AR ROKU VEIKTAS IZMAIŅAS IR SPĒKĀ, JA APLIECINĀTAS AR BŪVPROJEKTA VADITĀJA PARAKSTU			
PROJEKTS			
Cērkazi-G Profesionalitāte un kvalitāte Reģ. Nr.43603063747, Zīrņu iela 5 k-2 - 110, Rīga, LV-1013 A/S Swedbank, Konts: LV86HABA0551038093376			
BŪVNIECĪBAS IEROSINĀTĀS		PASŪTĪTUMA NR.	
DAUDZDZĪVOKĻU DZĪVOJAMĀS ĒKAS VĒGRIEŽU IELĀ 34, JELGAVĀ, DZĪVOKĻU ĪPAŠNIEKU, KURUS UZ SAVSTARPĒJI NOSĒGTĀ PĀRVALDĪŠANAS PILNVAROJUMA LĪGUMA PAMATA PĀRSTĀV, PĀRVALDĪNIEKS SIA "JELGAVAS NĒKUSTĀMĀ ĪPAŠUMA PĀRVALDE"			1-19/47
BŪVPROJEKTA NOSAUKUMS		FAKLA NOS.	
DAUDZDZĪVOKĻU DZĪVOJAMĀS MĀJAS VIENKĀRŠOTĀ FASĀDES ATJAUNOŠANA.		analogis rasējuma Nr.	
		ARHĪVA NR.	
OBJEKTA ADRESĒ		STADIJA	
VĒGRIEŽU IELĀ 34, JELGAVĀ, JELGAVAS NOVADS KADAŠTRA APZĪMĒJUMS 0900 008 0366 001		APLIECINĀJUMA KARTE	
RASĒJUMA NOSAUKUMS		DATUMS	
ŪDENSAPGĀDE UN KANALIZĀCIJA. 1. STĀVA PLĀNS.		20.12.2019.	
		MEROGS	1:100
DALAS VAD.: J. VOICEHOVIČS		20.12.2019.	
IZSTRĀDĀJA: LGROMOVA		20.12.2019.	
		DALA	RAS. NR.
		UK-3	LAPAS NR.

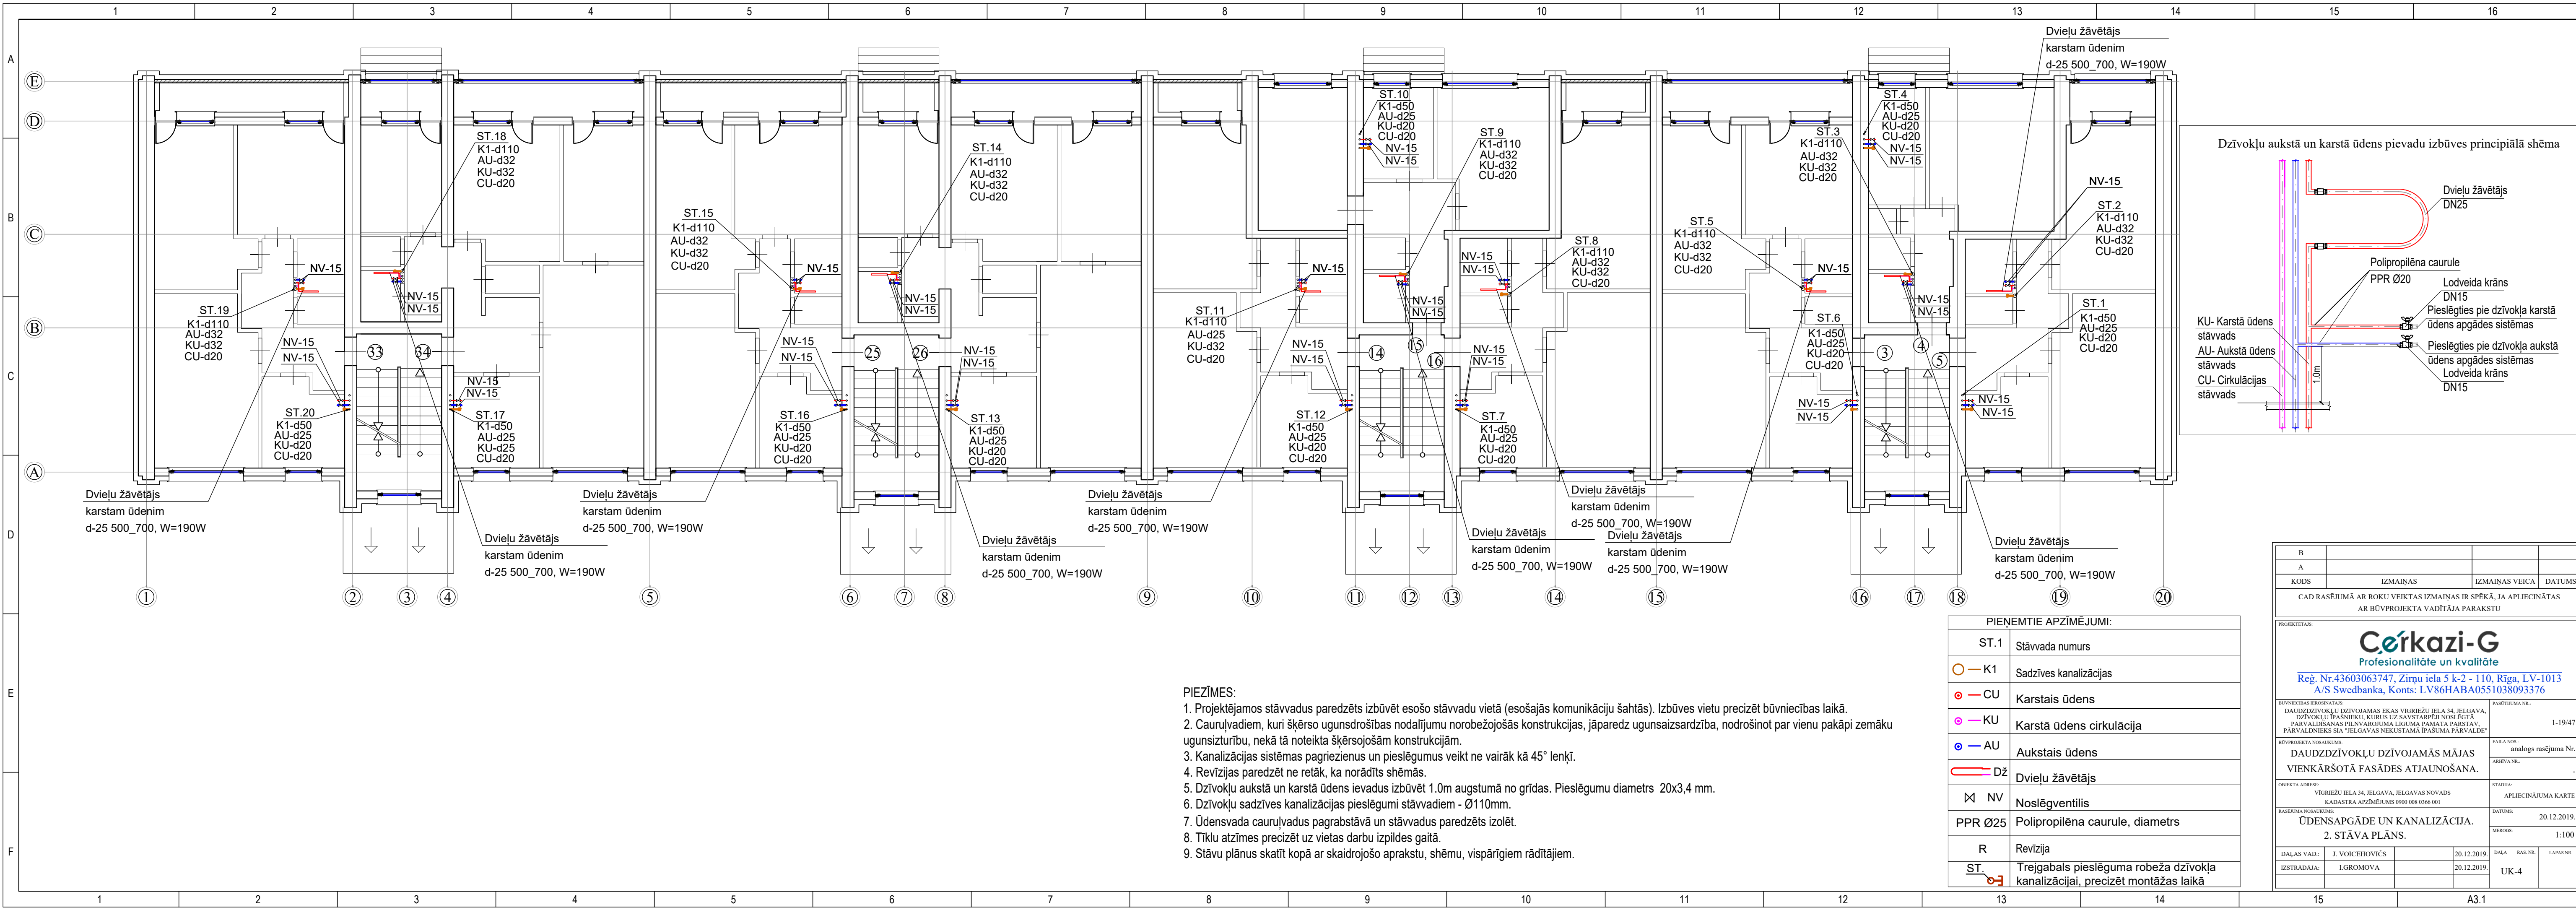


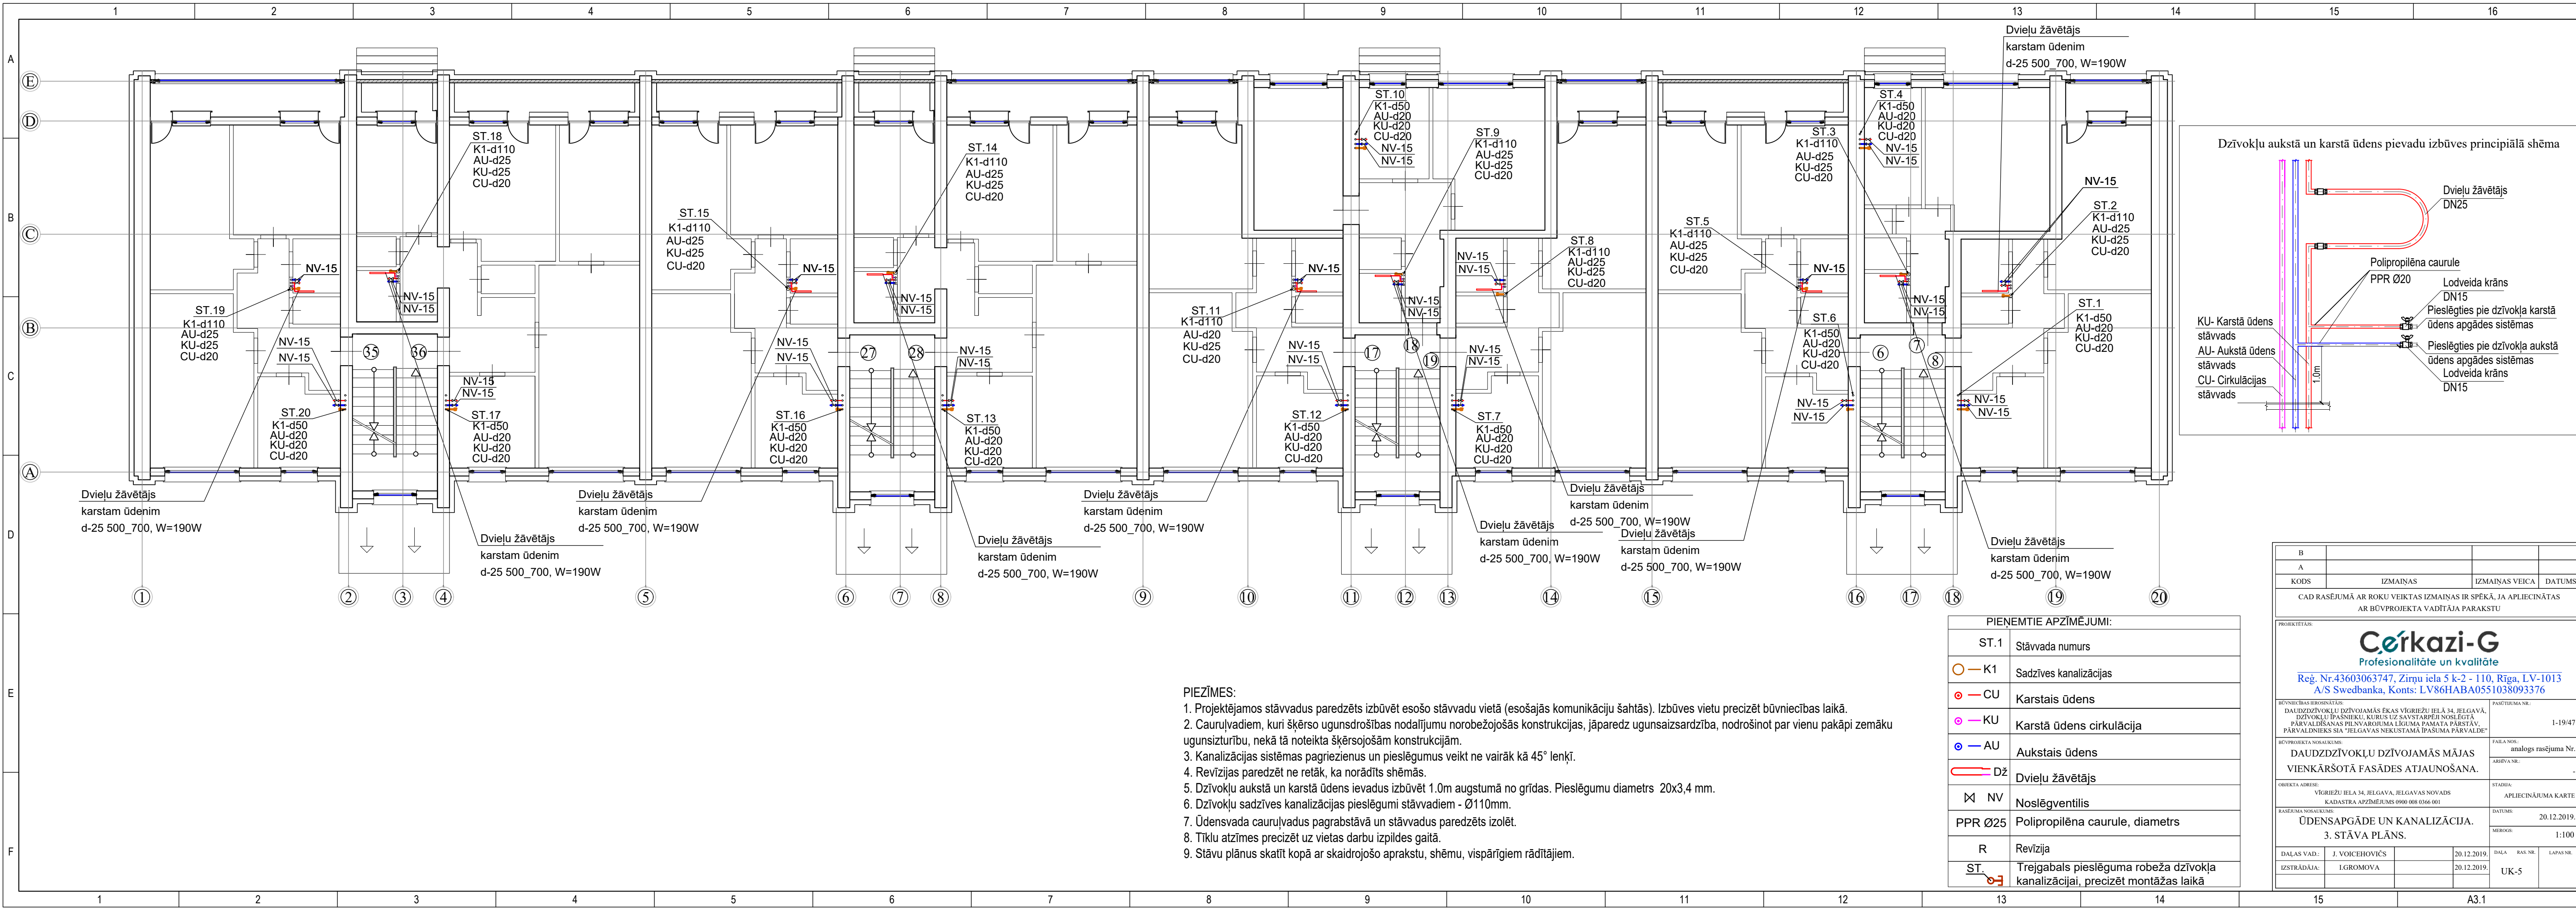


- PIEZĪMES:
1. Projektējamās stāvvadus paredzēts izbūvēt esošo stāvvadu vietā (esošajās komunikāciju šahtās). Izbūves vietu precizēt būvniecības laikā.
 2. Caurulvadiem, kuri šķērso ugunsdrošības nodalījumu norobežojošās konstrukcijas, jāparedz uguns aizsardzība, nodrošinot par vienu pakāpi zemāku ugunsizturību, nekā tā noteikta šķērsojošām konstrukcijām.
 3. Kanalizācijas sistēmas pagriezienus un pieslēgumus veikt ne vairāk kā 45° leņķī.
 4. Revīzijas paredzēt ne retāk, ka norādīts shēmās.
 5. Dzīvokļu aukstā un karstā ūdens ievadus izbūvēt 1.0m augstumā no grīdas. Pieslēgumu diametrs 20x3,4 mm.
 6. Dzīvokļu sadzīves kanalizācijas pieslēgumi stāvvadiem - Ø110mm.
 7. Ūdensvada caurulvadus pagrabstāvā un stāvvadus paredzēts izolēt.
 8. Tiklu atzīmes precizēt uz vietas darbu izpildes gaitā.
 9. Stāvu plānus skatīt kopā ar skaidrojošo aprakstu, shēmu, vispārīgiem rādītājiem.

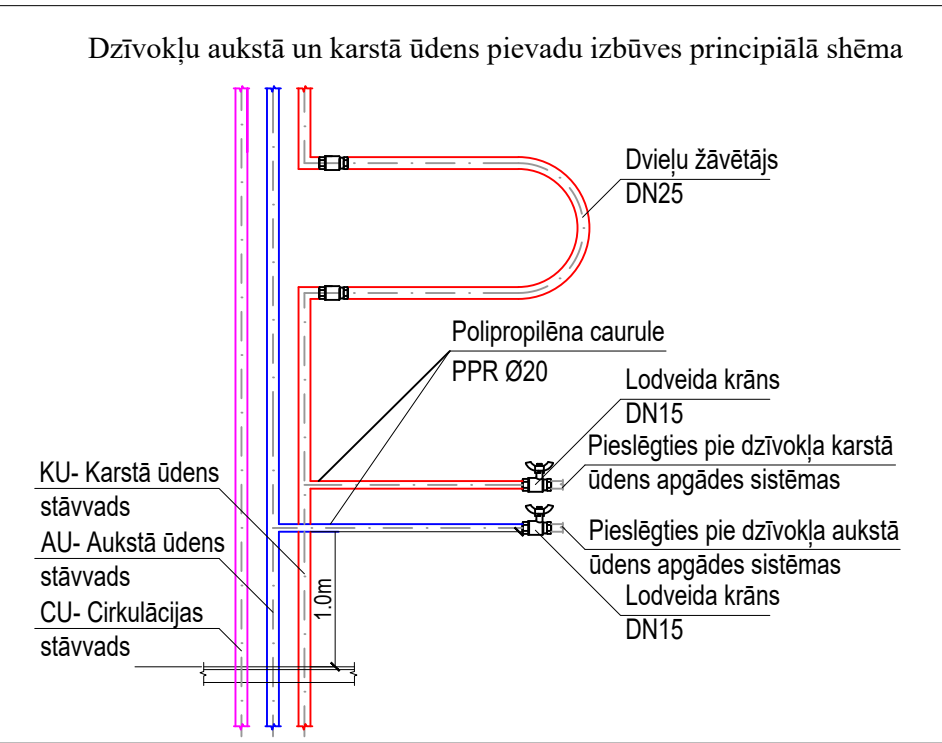


PIENĒMTIE APZĪMĒJUMI:			
ST.1	Stāvvada numurs		
— K1	Sadzīves kanalizācijas		
— CU	Karstais ūdens		
— KU	Karstā ūdens cirkulācija		
— AU	Aukstais ūdens		
— Dž	Dzīvokļu žāvētājs		
— NV	Noslēgventilis		
PPR Ø25	Polipropilēna caurule, diametrs		
R	Revīzija		
ST.	Trejgabals pieslēguma robeža dzīvokļa kanalizācijai, precizēt montāžas laikā		

B			
A			
KODS	IZMAIŅAS	IZMAIŅAS VEICA	DATUMS
CAD RASĒJUMĀ AR ROKU VEIKTAS IZMAIŅAS IR SPĒKĀ, JA APLIECINĀTAS AR BŪVPROJEKTA VADITĀJA PARAKSTU			
PROJEKTS: Cērkazi-G Profesionalitāte un kvalitāte Reģ. Nr.43603063747, Zīmu iela 5 k-2 - 110, Rīga, LV-1013 A/S Swedbanka, Konts: LV86HABA0551038093376			
BŪVNIECĪBAS BĒRŠANĀTĀS: DAUDZDZĪVOKĻU DZĪVOJAMĀS ĒKAS VĒGRIEŽU IELĀ 34, JELGAVĀ, DZĪVOKĻU ĪPAŠNIEKU, KURUS UZ SAVSTARPĒI NOSLĒGTĀ PĀRVALDĪŠANAS PILNVAROJUMA LĪGUMA PAMATA PĀRSTĀV. PĀRVALDĪNIEKS SIA "JELGAVAS NĒKUSTĀMA ĪPAŠUMA PĀRVALDĪB"		PASŪTĪTUMA NR.: 1-19/47	
BŪVPROJEKTA NOSAUKUMS: DAUDZDZĪVOKĻU DZĪVOJAMĀS MĀJAS VIENKĀRŠOTĀ FASĀDES ATJAUNOŠANA.		FAKLA NOS.: analogs rasējuma Nr.	ARHĪVA NR.: -
OBJEKTA ADRESĒ: VĒGRIEŽU IELA 34, JELGAVĀ, JELGAVAS NOVADS KADAŠTRA APZĪMĒJUMS 0900 008 0366 001		STADIJA: APLIECINĀJUMA KARTE	
RASĒJUMA NOSAUKUMS: ŪDENSAPGĀDE UN KANALIZĀCIJA. 3. STĀVA PLĀNS.		DATUMS: 20.12.2019.	MĒROGS: 1:100
DAĻAS VAD.: J. VOICEHOVIČS	20.12.2019.	DAĻA	RAS. NR. LAPAS NR.
IZSTRĀDĀJA: I.GROMOVA	20.12.2019.	UK-5	

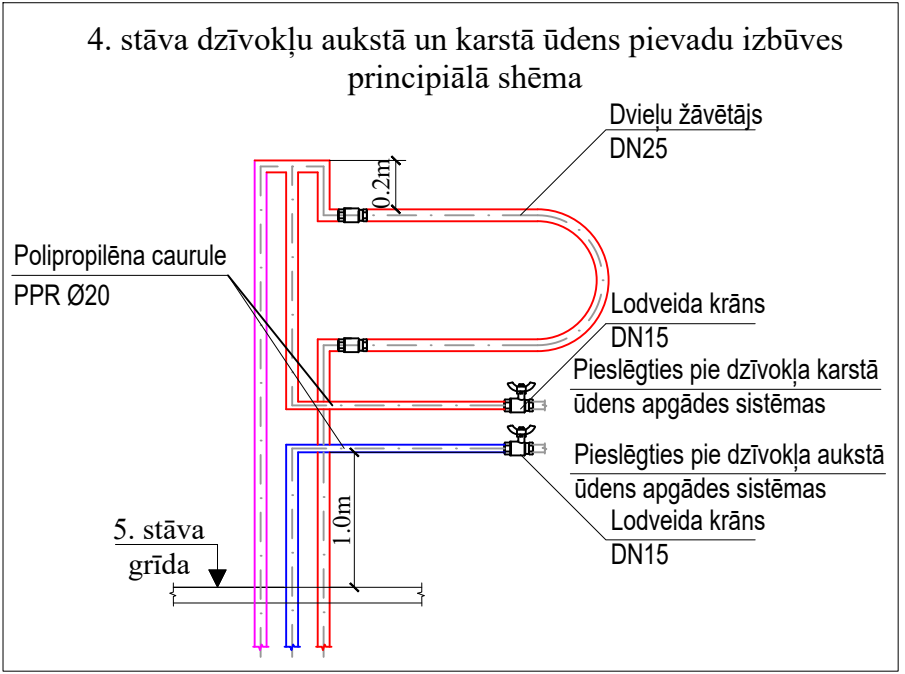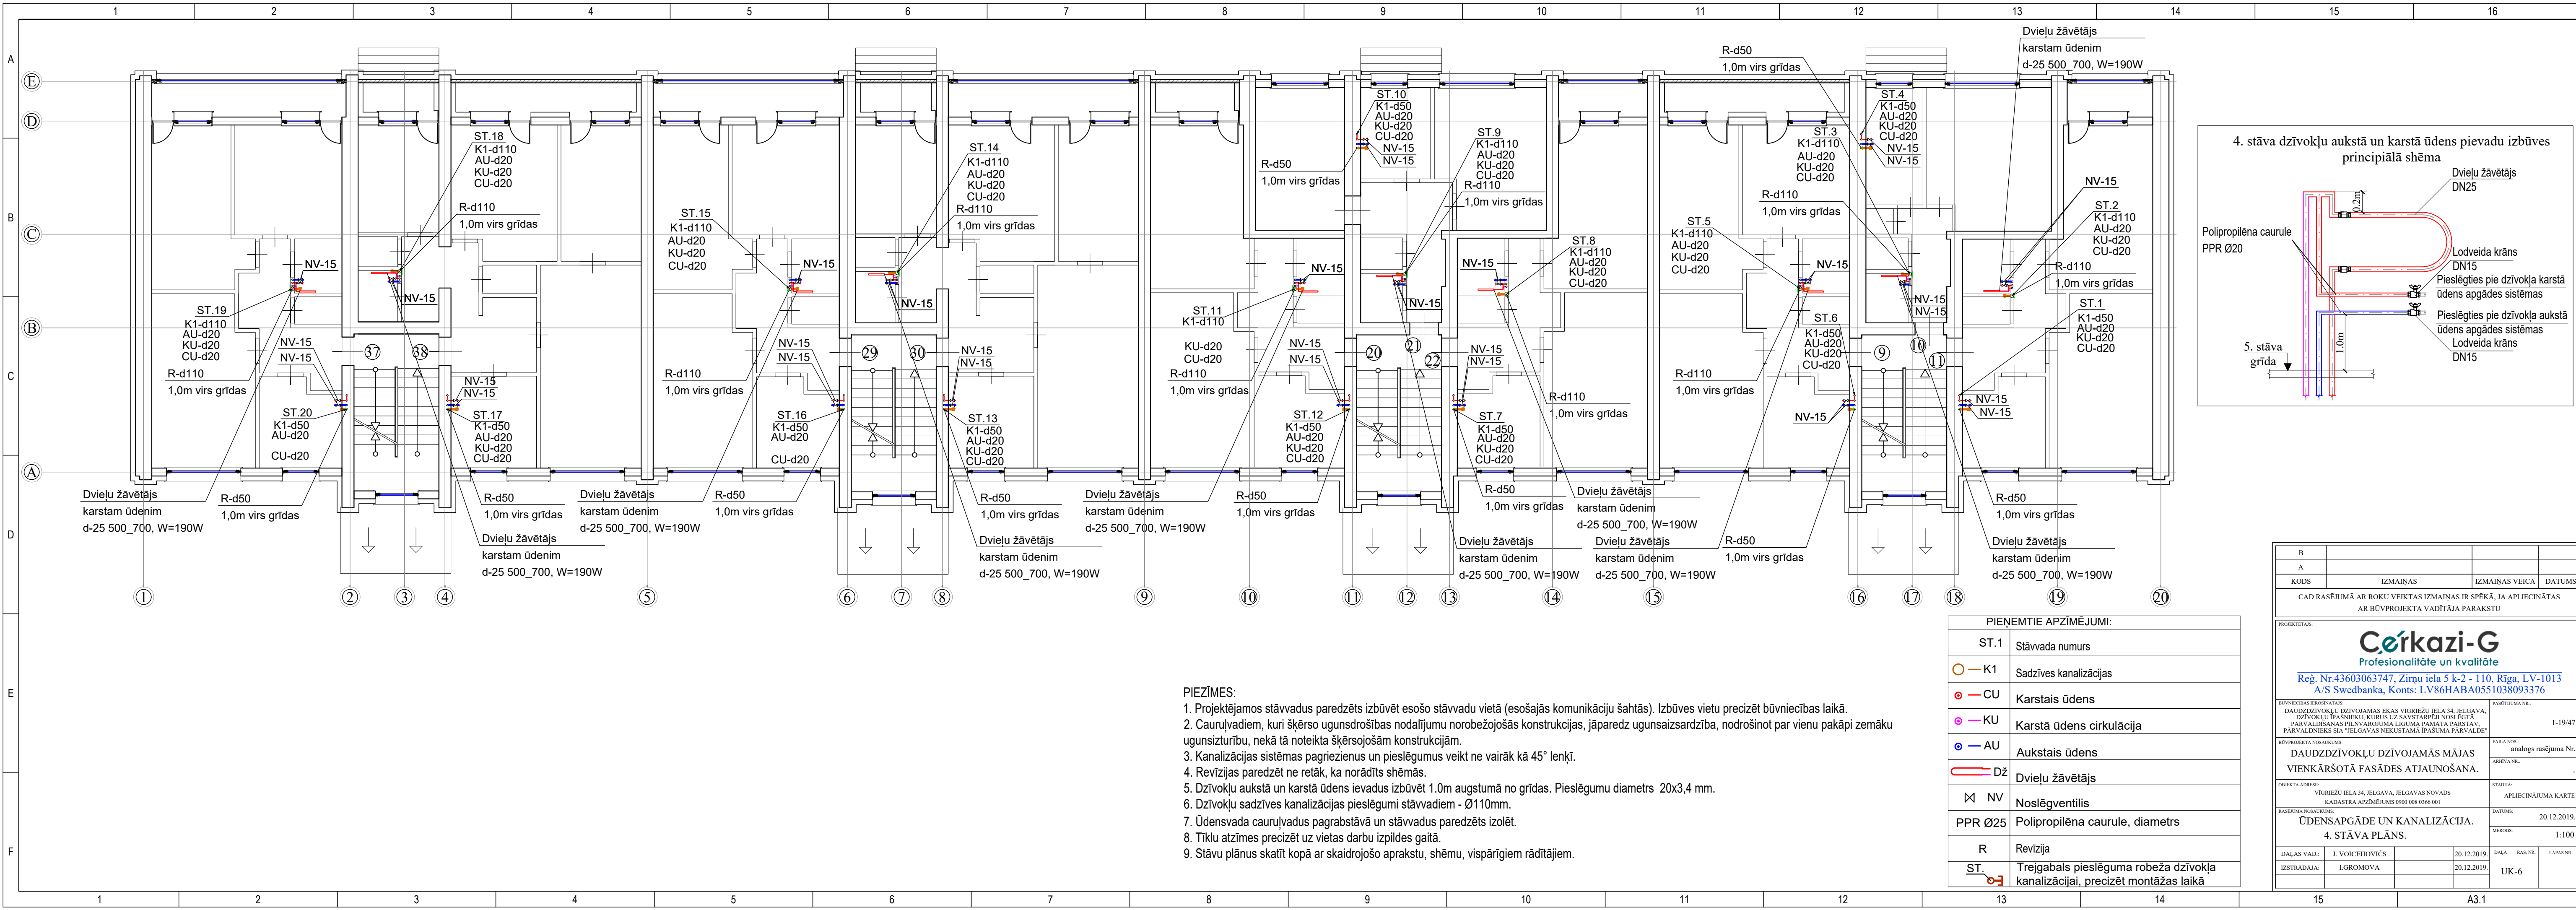


B			
A			
KODS	IZMAIŅAS	IZMAIŅAS VEICA	DATUMS
CAD RASĒJUMĀ AR ROKU VEIKTAS IZMAIŅAS IR SPĒKĀ, JA APĻIECINĀTAS AR BŪVPROJEKTA VADITĀJA PARAKSTU			
PROJEKTAĒTĀJS: Cērkazi-G Profesionalitāte un kvalitāte Reģ. Nr.43603063747, Zīņu iela 5 k-2 - 110, Rīga, LV-1013 A/S Swedbanka, Konts: LV86HABA0551038093376			
BŪVNIECĪBAS ĪRĒŠANĀS: DAUDZDZĪVOKĻU DZĪVOJAMĀS ĒKAS VĒGRIEŽU IELĀ 34, JELGAVĀ, DZĪVOKĻU ĪPAŠNIEKU, KURUS UZ SAVSTARPĒI NOSLĒGTĀ PĀRVALDĪŠANAS PILNVARĪGUMA LĪGUMA PAMATA PĀRSTĀV. PĀRVALDĪNIEKS SIA "JELGAVAS NĒKUSTAMA ĪPAŠUMA PĀRVALDĪBE"		PASŪTĪTUMA NR.: 1-19/47	
BŪVPROJEKTA NOSAUKUMS: DAUDZDZĪVOKĻU DZĪVOJAMĀS MĀJAS VIENKĀRŠOTĀ FASĀDES ATJAUNOŠANA.		FAKLA NOS.: analogis rasējuma Nr.	ARHĪVA NR.: -
OBJEKTA ADRESĒ: VĒGRIEŽU IELĀ 34, JELGAVĀ, JELGAVAS NOVADS KADAŠTRA APZĪMĒJUMS 0900 008 0366 001		STADIJA: APĻIECINĀJUMA KARTE	
RASĒJUMA NOSAUKUMS: ŪDENSAPGĀDE UN KANALIZĀCIJA. 4. STĀVA PLĀNS.		DATUMS: 20.12.2019.	MĒROGS: 1:100
DAĻAS VAD.: J. VOICEHOVIČS	20.12.2019.	DAĻA UK-6	RAS. NR. LAPAS NR.
IZSTRĀDĀJA: IGROMOVA	20.12.2019.		

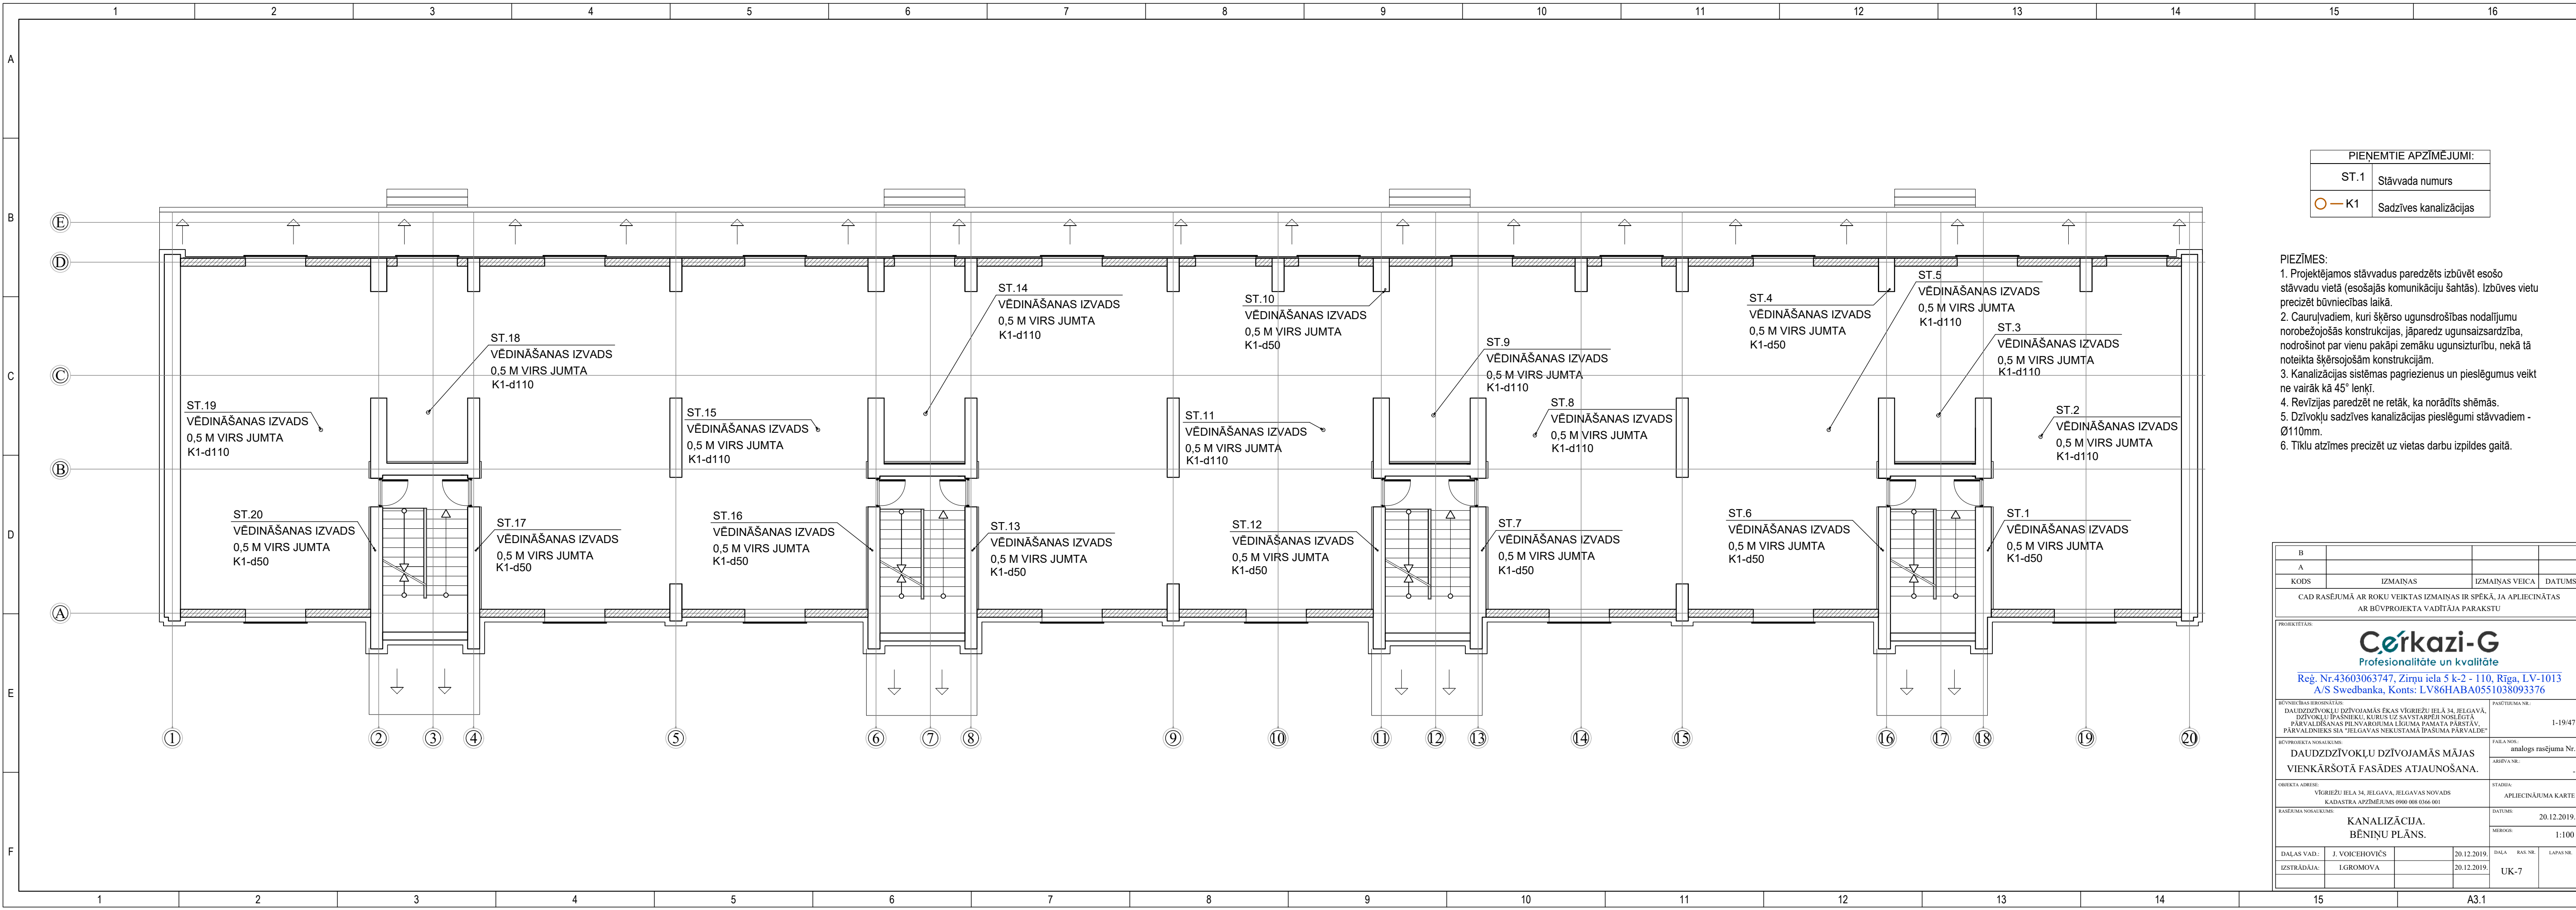

PIEŅĒMTIE APZĪMĒJUMI:	
ST.1	Stāvvada numurs
	Sadzīves kanalizācijas

- PIEZĪMES:
1. Projektējamās stāvvadus paredzēts izbūvēt esošo stāvvadu vietā (esošajās komunikāciju šahtās). Izbūves vietu precizēt būvniecības laikā.
 2. Caurulvadiem, kuri šķērso ugunsdrošības nodalījumu norobežojošās konstrukcijas, jāparedz uguns aizsardzība, nodrošinot par vienu pakāpi zemāku ugunsizturību, nekā tā noteikta šķērsojošām konstrukcijām.
 3. Kanalizācijas sistēmas pagriezienus un pieslēgumus veikt ne vairāk kā 45° lenķī.
 4. Revīzijas paredzēt ne retāk, ka norādīts shēmās.
 5. Dzīvokļu sadzīves kanalizācijas pieslēgumi stāvvadiem - Ø110mm.
 6. Tiklu atzīmes precizēt uz vietas darbu izpildes gaitā.


B			
A			
KODS	IZMAIŅAS	IZMAIŅAS VEICA	DATUMS
CAD RASĒJUMĀ AR ROKU VEIKTAS IZMAIŅAS IR SPĒKĀ, JA APLIECINĀTAS AR BŪVPROJEKTA VADĪTĀJA PARAKSTU			
PROJEKTĒTĀS: Cērkazi-G Profesionalitāte un kvalitāte Reģ. Nr.43603063747, Zīņu iela 5 k-2 - 110, Rīga, LV-1013 A/S Swedbanka, Konts: LV86HABA0551038093376			
BŪVNICĪBAS ĪRĒŠANĀS: DAUDZDZĪVOKĻU DZĪVOJAMĀS ĒKĀS VĒGRIEŽU IELĀ 34, JELGAVĀ, DZĪVOKĻU ĪPAŠNIEKU, KURUS UZ SAVSTARPĒH NOSLĒGTĀ PĀRVALDĪŠANAS PILNVARĪGUMA LĪGUMA PAMATA PĀRSTĀV. PĀRVALDĪNIEKS SIA "JELGAVAS NĒKUSTĀMĀ ĪPAŠUMA PĀRVALDĪE"		PASŪTĪTUMA NR.: 1-19/47	
BŪVPROJEKTA NOSAUKUMS: DAUDZDZĪVOKĻU DZĪVOJAMĀS MĀJAS VIENKĀRŠOTĀ FASĀDES ATJAUNOŠANA.		FAKLA NOS.: analogi rasējuma Nr.	
OBJEKTA ADRESE: VĒGRIEŽU IELĀ 34, JELGAVĀ, JELGAVAS NOVADS KADAŠTRA APZĪMĒJUMS 0900 008 0366 001		STADIJA: APLIECINĀJUMA KARTE	
RASĒJUMA NOSAUKUMS: KANALIZĀCIJA. BĒNIŅU PLĀNS.		DATUMS: 20.12.2019.	
DALĀS VAD.: J. VOICEHOVIČS		DALA RAS. NR.	
IZSTRĀDĀJA: IGROMOVA		LAPAS NR. UK-7	

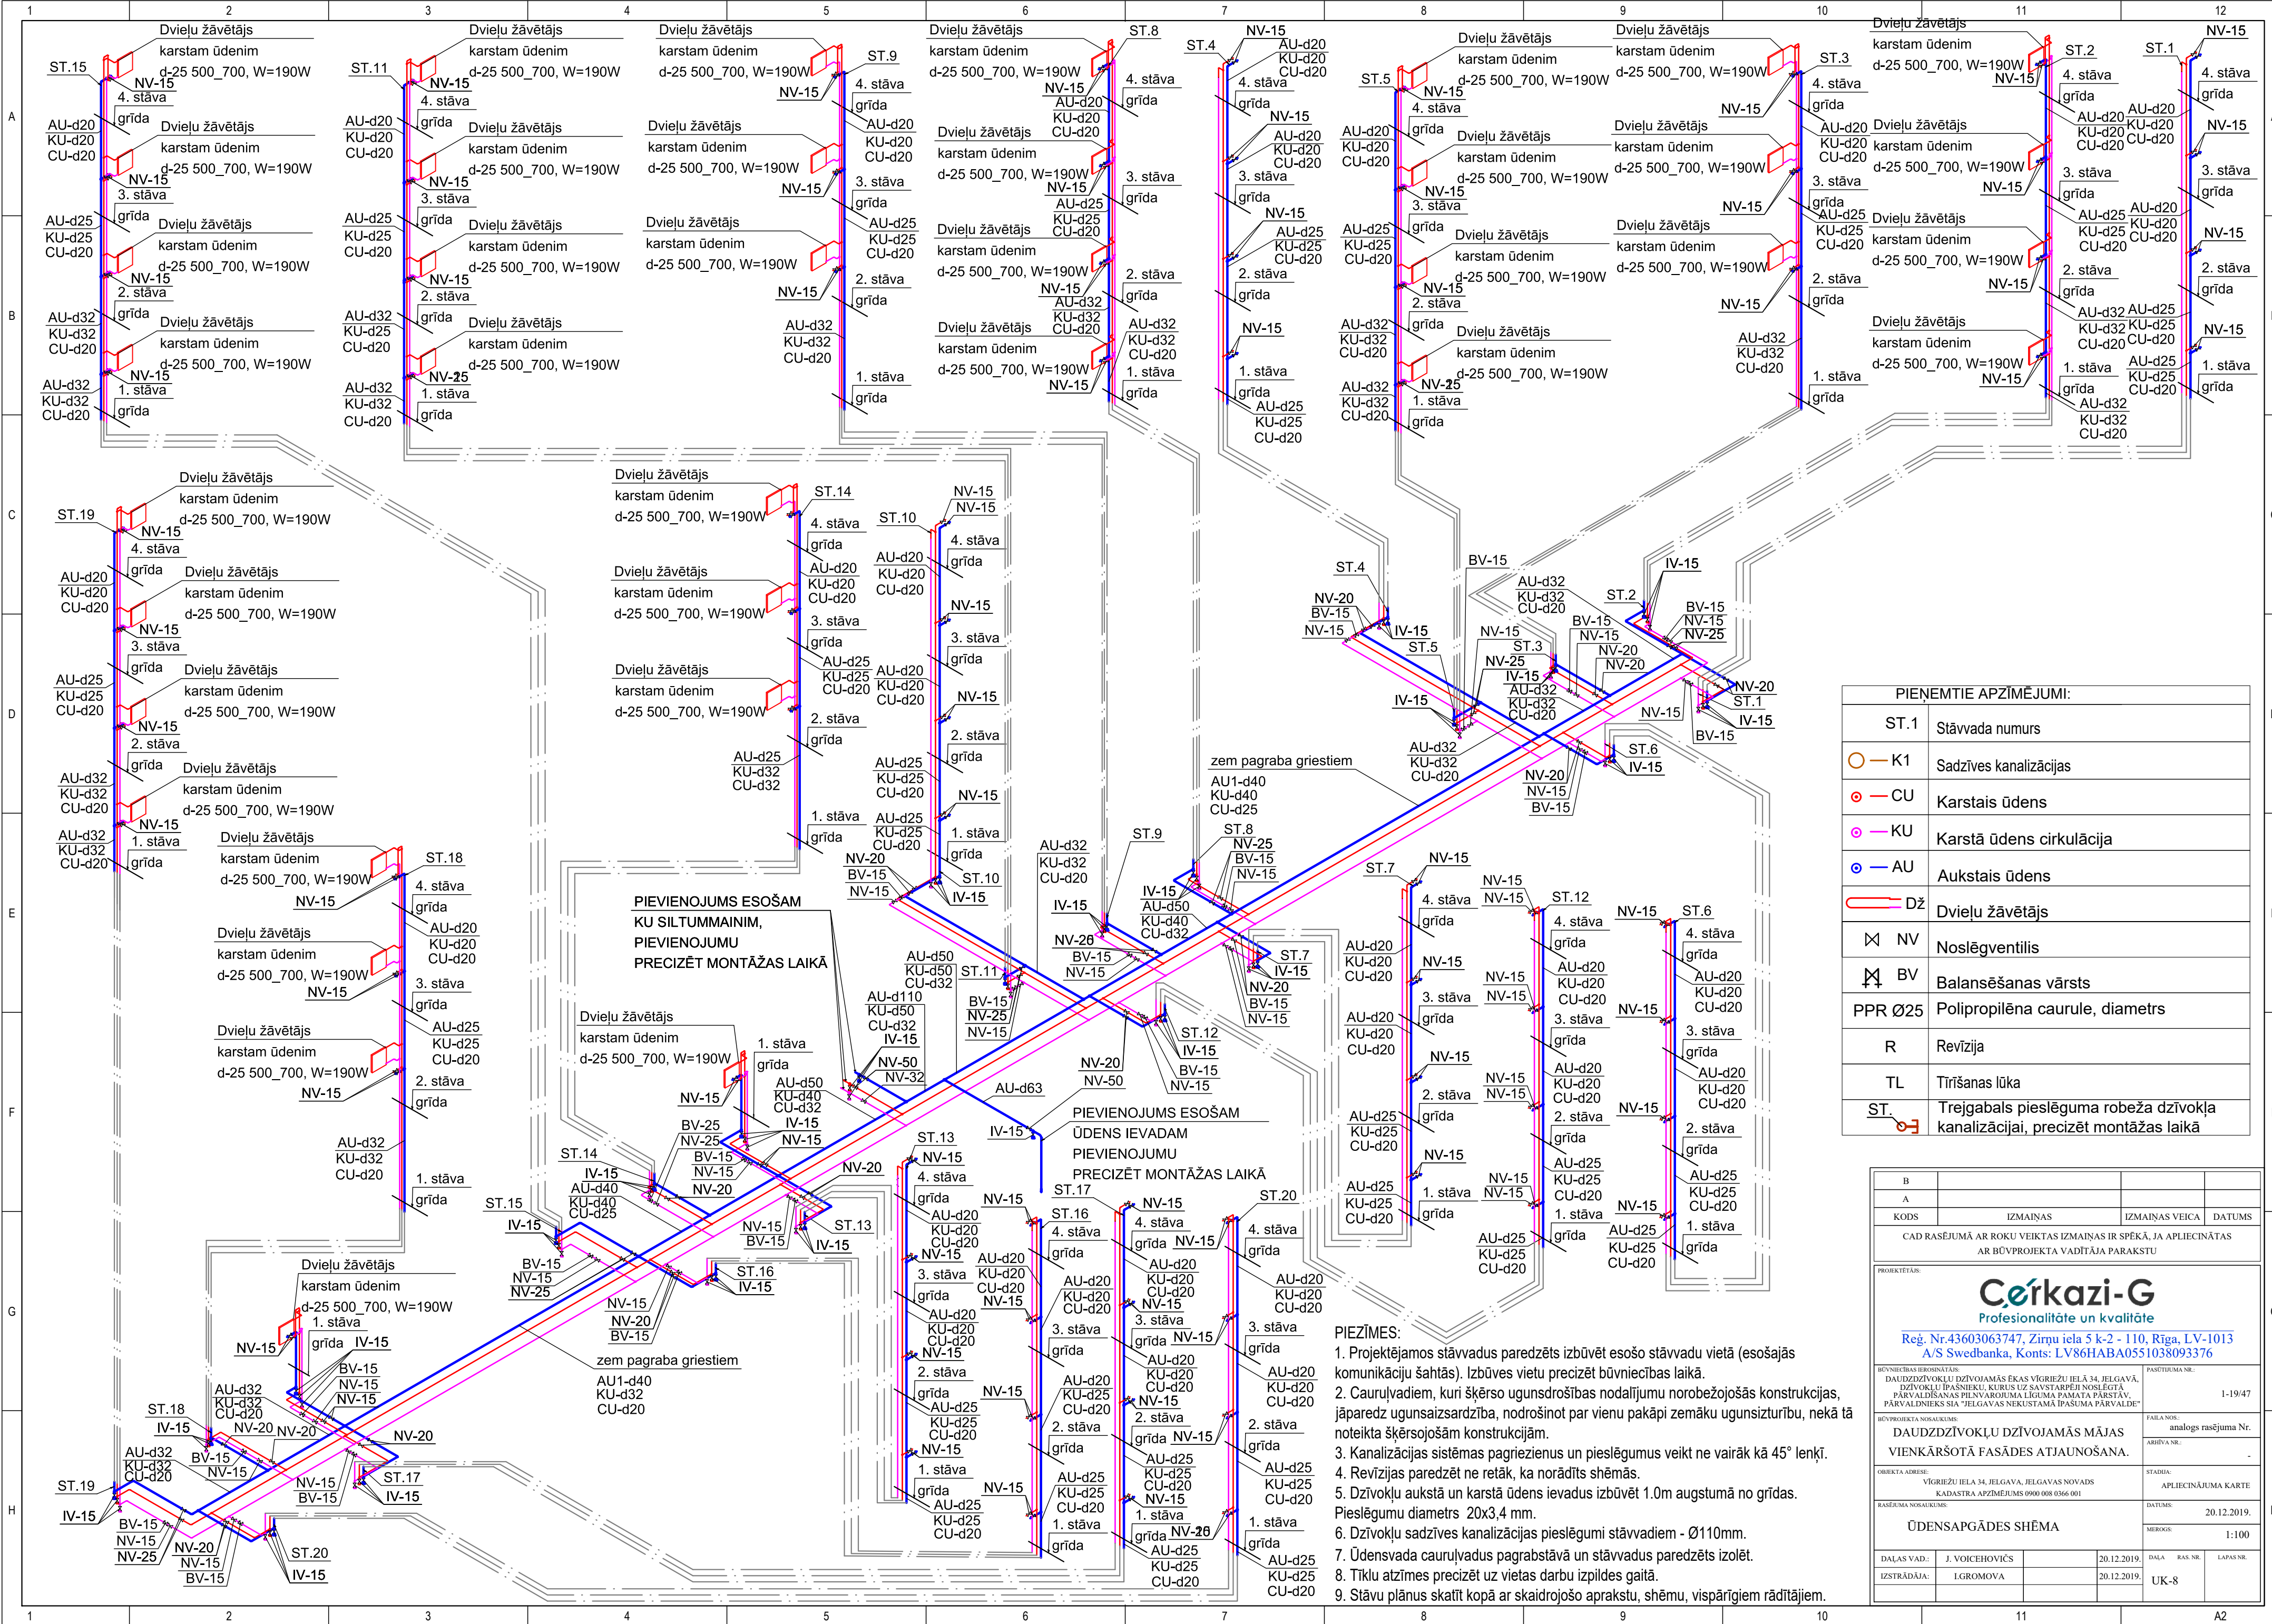

PIENĒMTIE APZĪMĒJUMI:	
ST. 1	Stāvvada numurs
K1	Sadzīves kanalizācijas
CU	Karstais ūdens
KU	Karstā ūdens cirkulācija
AU	Aukstais ūdens
Dž	Dvieļu žāvētājs
NV	Noslēgventilis
BV	Balansēšanas vārsts
PPR Ø25	Polipropilēna caurule, diametrs
R	Revīzija
TL	Tīrīšanas lūka
ST.	Trejgabals pieslēguma robeža dzīvokļa kanalizācijai, precizēt montāžas laikā

B			
A			
KODS	IZMAIŅAS	IZMAIŅAS VEICA	DATUMS
CAD RASĒJUMĀ AR ROKU VEIKTAS IZMAIŅAS IR SPĒKĀ, JA APLIECINĀTAS AR BŪVPROJEKTA VADĪTĀJA PARAKSTU			
PROJEKTAĒTĀJS:			
Cērkazi-G Profesionālitate un kvalitāte		PASŪTĪTUMA NR.:	
Reģ. Nr.43603063747, Zirņu iela 5 k-2 - 110, Rīga, LV-1013 A/S Swedbanka, Konts: LV86HABA0551038093376		1-19/47	
BŪVNIECĪBAS IEROSINĀTĀJS: DAUDZDZĪVOKĻU DZĪVOJAMĀS ĒKAS VĪGRIEŽU IELĀ 34, JELGAVĀ, DZĪVOKĻU ĪPAŠNIEKU, KURUS UZ SAVSTARPĒPI NOSLĒGTĀ PĀRVALDĪŠANAS PILNVAROTUMA LĪGUMA PAMATA PARSTĀV, PĀRVALDĪNIEKS SIA "JELGAVAS NEKUSTAMĀ ĪPAŠUMA PĀRVALDĒ"		PASŪTĪTUMA NR.:	
BŪVPROJEKTA NOSAUKUMS:		FAILA NOS.: analogi rasējuma Nr.	
DAUDZDZĪVOKĻU DZĪVOJAMĀS MĀJAS VIENKĀRSOTĀ FASĀDES ATJAUNOŠANA.		ARHĪVA NR.:	
OBJEKTA ADRESE: VĪGRIEŽU IELĀ 34, JELGAVA, JELGAVAS NOVADS KADASTRA APZĪMĒJUMS 0900 080 0366 001		STADIJA: APLIECINĀJUMA KARTE	
RASĒJUMA NOSAUKUMS:		DATUMS:	
ŪDENSAPGĀDES SHĒMA		20.12.2019.	
DALAS VAD.: J. VOICEHOVIČS		20.12.2019.	DALA RAS. NR. LAPAS NR.
IZSTRĀDĀJA: I.GROMOVA		20.12.2019.	UK-8

- PIEZĪMES:
- Projektējamās stāvvadus paredzēts izbūvēt esošo stāvvadu vietā (esošajās komunikāciju šahtās). Izbūves vietu precizēt būvniecības laikā.
 - Caurulvadiem, kuri šķērso ugunsdrošības nodalījumu norobežojošās konstrukcijas, jāparedz ugunsizsardzība, nodrošinot par vienu pakāpi zemāku ugunsizturību, nekā tā noteikta šķērsojošām konstrukcijām.
 - Kanalizācijas sistēmas pagriezienus un pieslēgumus veikt ne vairāk kā 45° lenķī.
 - Revīzijas paredzēt ne retāk, ka norādīts shēmās.
 - Dzīvokļu aukstā un karstā ūdens ievadus izbūvēt 1.0m augstumā no grīdas. Pieslēgumu diametrs 20x3,4 mm.
 - Dzīvokļu sadzīves kanalizācijas pieslēgumi stāvvadiem - Ø110mm.
 - Ūdensvada caurulvadu pagrabstāvā un stāvvadus paredzēts izolēt.
 - Tīklu atzīmes precizēt uz vietas darbu izpildes gaitā.
 - Stāvu plānus skatīt kopā ar skaidrojošo aprakstu, shēmu, vispārīgiem rādītājiem.

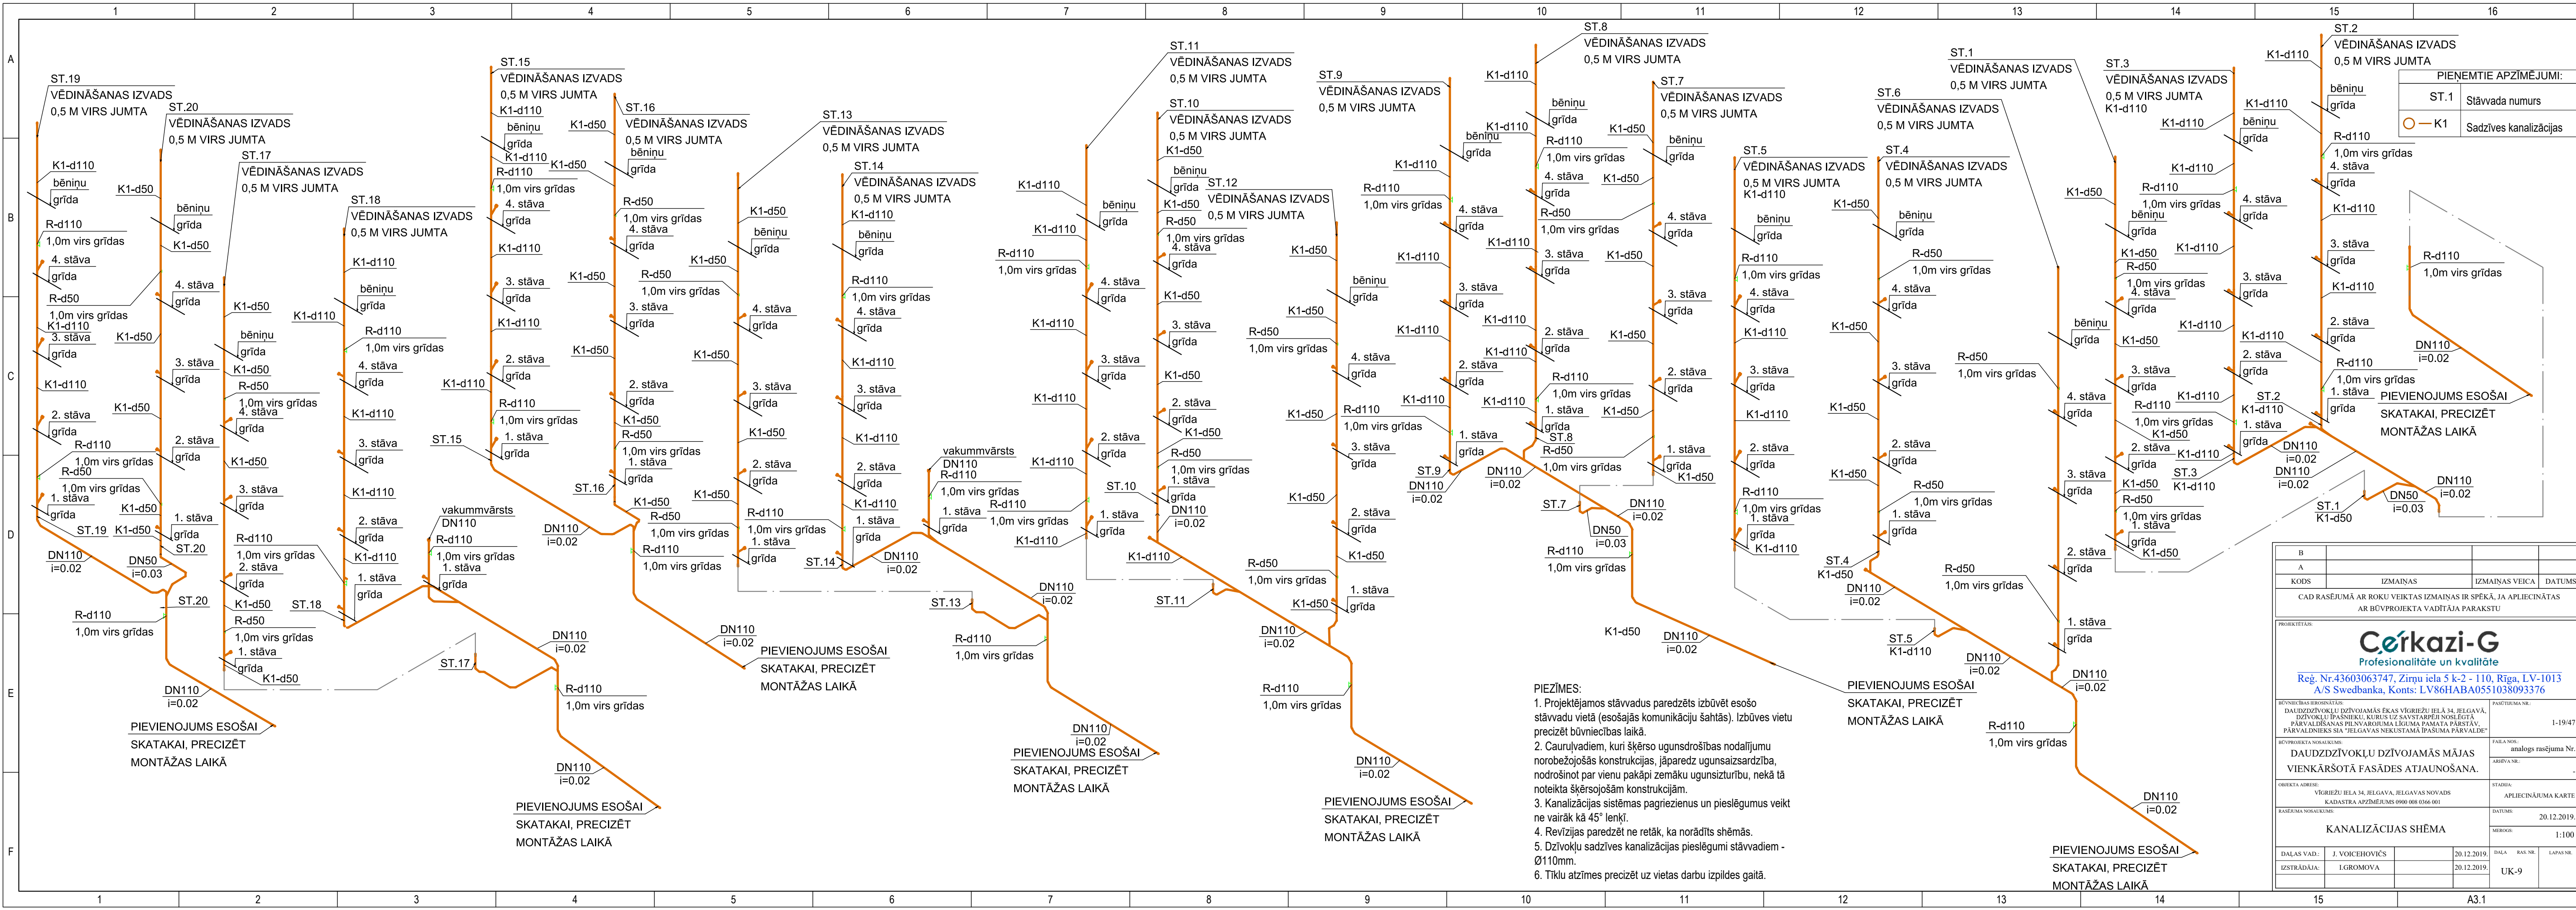

PIENĒMTIE APZĪMĒJUMI:	
ST. 1	Stāvvada numurs
 K1	Sadzīves kanalizācijas

- PIEZĪMES:
- Projektējamās stāvvadus paredzēts izbūvēt esošo stāvvadu vietā (esošajās komunikāciju šahtās). Izbūves vietu precizēt būvniecības laikā.
 - Caurulvadiem, kuri šķērso ugunsdrošības nodalījumu norobežojošās konstrukcijas, jāparedz uguns aizsardzība, nodrošinot par vienu pakāpi zemāku ugunsizturību, nekā tā noteikta šķērsojošām konstrukcijām.
 - Kanalizācijas sistēmas pagriezienus un pieslēgumus veikt ne vairāk kā 45° leņķī.
 - Revīzijas paredzēt ne retāk, ka norādīts shēmās.
 - Dzīvokļu sadzīves kanalizācijas pieslēgumi stāvvadiem - Ø110mm.
 - Tīklu atzīmes precizēt uz vietas darbu izpildes gaitā.

B			
A			
KODS	IZMAIŅAS	IZMAIŅAS VEICA	DATUMS
CAD RASĒJUMĀ AR ROKU VEIKTAS IZMAIŅAS IR SPĒKĀ, JA APLIECINĀTAS AR BŪVPROJEKTA VADITĀJA PARAKSTU			
PROJEKTĒTĀJS:			
Cērkazi-G Profesionālitate un kvalitāte			
Reģ. Nr.43603063747, Zīmu iela 5 k-2 - 110, Rīga, LV-1013 A/S Swedbanka, Konts: LV86HABA0551038093376			
BŪVNIECĪBAS ĪRĒŠANĀS:		PASŪTĪTUMA NR.:	
DAUDZDZĪVOKĻU DZĪVOJAMĀS ĒKĀS VĒGRIEŽU IELĀ 34, JELGAVĀ, DZĪVOKĻU ĪPAŠNIEKU, KURUS UZ SAVSTARPĒI NOSĒGĀ, PARVALDĪŠANAS PILNVARĪGUMA LĪGUMA PAMATA PĀRSTĀV, PARVALDĪNIEKS SIA "JELGAVAS NEKUSTAMĀ ĪPAŠUMA PĀRVALDĪBĒ"		1-19/47	
BŪVPROJEKTA NOSAUKUMS:		FAKLA NOS.:	
DAUDZDZĪVOKĻU DZĪVOJAMĀS MĀJAS VIENKĀRŠOTĀ FASĀDES ATJAUNOŠANA.		analogi rasējuma Nr.	
OBJEKTA ADRESĒ:		STADIJA:	
VĒGRIEŽU IELĀ 34, JELGAVĀ, JELGAVAS NOVADS KADAISTRA APZĪMĒJUMS 0900 008 0366 001		APLIECINĀJUMA KARTE	
RASĒJUMA NOSAUKUMS:		DATUMS:	
KANALIZĀCIJAS SHĒMA		20.12.2019.	
DALĀS VAD.:		MĒROGS:	
J. VOICEHOVIČS		1:100	
IZSTRĀDĀJA:		DALĀ	
I.GROMOVA		RAS. NR.	
		UK-9	
		LAPAS NR.	

ŪK sadaļas iekārtu, konstrukciju un materiālu kopsavilkums.

Nr.	Nosaukums, aprīkojums	Izmēri, modelis	Materiāls	Daudzums	Mērvienība
1	Vecās sistēmas demontāža			1	objekts
2	PPR caurule ar šķiedru ūdenim	20x2,8	PPR	705	m
3	PPR caurule ar šķiedru ūdenim	25x3,5	PPR	300	m
4	PPR caurule ar šķiedru ūdenim	32x3,6	PPR	210	m
5	PPR caurule ar šķiedru ūdenim	40x4,5	PPR	65	m
6	PPR caurule ar šķiedru ūdenim	50x5,6	PPR	30	m
7	PPR caurule ar šķiedru ūdenim	63x7,1	PPR	15	m
8	PPR līkums 90 ⁰	20	PPR	267	gab
9	PPR līkums 90 ⁰	25	PPR	24	gab
10	PPR līkums 90 ⁰	32	PPR	13	gab
11	PPR līkums 90 ⁰	63	PPR	1	gab
12	PPR T-gabals 90 ⁰ ūdenim	20/20	PPR	112	gab
13	PPR T-gabals 90 ⁰ ūdenim	25/25/20	PPR	73	gab
14	PPR T-gabals 90 ⁰ ūdenim	25/25	PPR	29	gab
15	PPR T-gabals 90 ⁰ ūdenim	32/32/20	PPR	42	gab
16	PPR T-gabals 90 ⁰ ūdenim	32/32/25	PPR	9	gab
17	PPR T-gabals 90 ⁰ ūdenim	32/32	PPR	21	gab
18	PPR T-gabals 90 ⁰ ūdenim	32/32/40	PPR	1	gab
19	PPR T-gabals 90 ⁰ ūdenim	40/40/20	PPR	2	gab
20	PPR T-gabals 90 ⁰ ūdenim	40/40/25	PPR	7	gab
21	PPR T-gabals 90 ⁰ ūdenim	40/40/32	PPR	4	gab
22	PPR T-gabals 90 ⁰ ūdenim	50/50/25	PPR	3	gab
23	PPR T-gabals 90 ⁰ ūdenim	50/50/32	PPR	4	gab
24	PPR T-gabals 90 ⁰ ūdenim	50/50/63	PPR	1	gab
25	PPR T-gabals 90 ⁰ ūdenim	63/63/20	PPR	3	gab
26	PPR pāreja	25/20	PPR	70	gab
27	PPR pāreja	32/20	PPR	15	gab
28	PPR pāreja	32/25	PPR	25	gab
29	PPR pāreja	40/32	PPR	4	gab
30	PPR pāreja	50/40	PPR	4	gab
31	Lodveida ventīlis t=110°; P=8 bar	15	PPR	178	gab
32	Lodveida ventīlis t=110°; P=8 bar	20	PPR	28	gab
Izstrādāja:		I. Gromova	DAUDZDZĪVOKĻU DZĪVOJAMĀS MĀJAS VIENKĀRŠOTĀ FASĀDES ATJAUNOŠANA-VĪGRIEŽU IELA 34, JELGAVA		
Pārbaudīja:		J. Voicehovičs			
Projekta stadij:	Apiecinājumu karte	Marka ŪK.IS	Lapa	Lapu sk.	4
Iekārtu un materiālu kopsavilkums			1		

Nr.	Nosaukums, aprīkojums	Izmēri, modelis	Materiāls	Daudzums	Mērvienība
33	Lodveida ventilis t=110°; P=8 bar	25	Fe	16	gab
34	Lodveida ventilis t=110°; P=8 bar	32	Fe	1	gab
35	Lodveida ventilis t=110°; P=8 bar	50	Fe	3	gab
36	Balansēšanas vārsts t=110°; P=8 bar	15	Fe	21	gab
37	Balansēšanas vārsts t=110°; P=8 bar	25	Fe	1	gab
38	Izlaides vārsts t=110°; P=8 bar ar gala vāku	15	Fe	70	gab
39	Kaučuka izolācija-pretkondensāta aukstam ūdenim	22/9mm	K-FLEX EC	145	m
40	Kaučuka izolācija-pretkondensāta aukstam ūdenim	28/9mm	K-FLEX EC	140	m
41	Kaučuka izolācija-pretkondensāta aukstam ūdenim	35/9mm	K-FLEX EC	90	m
42	Kaučuka izolācija-pretkondensāta aukstam ūdenim	42/9mm	K-FLEX EC	30	m
43	Kaučuka izolācija-pretkondensāta aukstam ūdenim	54/9mm	K-FLEX EC	21	m
44	Kaučuka izolācija-pretkondensāta aukstam ūdenim	64/9mm	K-FLEX EC	12	m
45	Akmensvates izolācijas čaula, ar alum. atstarojošo slāni; b=50mm	Siltumizol. čaula PAROC 22/50 Alucoat izolācija	Paroc ($\lambda_D=0,045$ W/m*K)	560	m
46	Akmensvates izolācijas čaula, ar alum. atstarojošo slāni; b=50mm	Siltumizol. čaula PAROC 28/50 Alucoat izolācija	Paroc ($\lambda_D=0,045$ W/m*K)	160	m
47	Akmensvates izolācijas čaula, ar alum. atstarojošo slāni; b=50mm	Siltumizol. čaula PAROC 35/50 Alucoat izolācija	Paroc ($\lambda_D=0,045$ W/m*K)	120	m
48	Akmensvates izolācijas čaula, ar alum. atstarojošo slāni; b=50mm	Siltumizol. čaula PAROC 42/50 Alucoat izolācija	Paroc ($\lambda_D=0,045$ W/m*K)	35	m
49	Akmensvates izolācijas čaula, ar alum. atstarojošo slāni; b=50mm	Siltumizol. čaula PAROC 54/50 Alucoat izolācija	Paroc ($\lambda_D=0,045$ W/m*K)	9	m
50	Akmensvates izolācijas čaula, ar alum. atstarojošo slāni; b=50mm	Siltumizol. čaula PAROC 63/50 Alucoat izolācija	Paroc ($\lambda_D=0,045$ W/m*K)	3	m

Nr.	Nosaukums, aprīkojums	Izmēri, modelis	Materiāls	Daudzums	Mērvienība
51	Pievienojums ūdens ievadam			1	gab
52	Armatūra un veidgabali			1	kompl.
53	Dvieļu žāvētājs	U veida D25-700-500		38	kompl.
SADZĪVES KANALIZĀCIJA K1					
54	Kanalizācijas caurule	110	PP	335	m
55	Kanalizācijas caurule	50	PP	40	m
56	Līkums	110	PP	72	gab
57	Līkums	50	PP	36	gab
58	Trejgabals	110/110	PP	41	gab
59	Trejgabals	50/50	PP	8	gab
60	Trejgabals	110/110/50	PP	52	gab
61	Pāreja	110/50	PP	2	gab
62	Alucoat izolācija trokšņa slāpēšanai	110/30	PAROC	335	m
63	Alucoat izolācija trokšņa slāpēšanai	50/30	PAROC	40	m
64	Revīzija, tīrīšanas lūka	50		20	gab
65	Revīzija, tīrīšanas lūka	110		38	gab
66	Ugunsdrošības manžete	50		45	gab
67	Ugunsdrošības manžete	110		52	gab
68	Kanalizācijas izvads, pievienojums akai, rakšanas darbi izvadu nomaiņai, aizsargčaulas (akai, šķērsojot ēkas pamatni)			8	izvadi
69	Seguma atjaunošanas darbi			40	m
70	Vakummvārsts	110		2	gab
LIETUS KANALIZĀCIJA LK					
71	Kanalizācijas caurule	110	PP	60	m
72	Alucoat izolācija trokšņa slāpēšanai	110/30	PAROC	60	m
73	Revīzija, tīrīšanas lūka	110		8	gab
74	Ugunsdrošības manžete	110		20	gab
75	Kanalizācijas izvads, pievienojums akai, rakšanas darbi izvadu nomaiņai, aizsargčaulas (akai, šķērsojot ēkas pamatni)			4	izvadi
76	Seguma atjaunošanas darbi			20	m
Citi materiāli un darbi					
77	Kompensātori			1	kompl.
78	Nekustīgie balsti			1	kompl.
79	Stiprinājumi un palīgmateriāli			1	kompl.
80	Montāžas komplekts			1	kompl.

Nr.	Nosaukums, aprīkojums	Izmēri, modelis	Materiāls	Daudzums	Mērvienība
81	Ūdensapgādes sistēmas hidrauliskās pārbaude un sistēmas skalošana , balansēšana un balansēšanas aktu sastādīšana			1	kompl.
82	Stāvvadu šahtu atvēršana, aizvēršana, špaktelēšana (stāvvadam jābūt aizvērtam līdz baltajai apdarei)			76	kompl.
83	Pārsegumu šķērsošanas vietas uzlabošana (špaktelēšana, krāsošana) un ugunsdrošās manžetes uzstādīšana kanalizācijas stāvvadiem			97	vietas
84	Ūdens sistēmas palaišanu			1	objekts
85	Armatūras marķēšana			1	objekts

Izstrādāja:

I. Gromova

Pārbaudīja:

J. Voicēhovičs

Specifikācijā iekļauti objekta visi cauruļvadi. Maināmie materiāli jāprecizē pirms montāžas.

20.12.2019.

Apdrošinājuma ņēmējs

Nosaukums/ vārds, uzvārds: CERKAZI-G, SIA

Reģ.Nr./personas kods: 43603063747Tālrunis: NAV DATUepasts:

Adrese: ZIRŅU IELA 5K-2 DZ. 110, RĪGA LV-1013, LATVIJA

Apdrošinātais

Nosaukums/ vārds, uzvārds: Saskaņā ar pievienoto sarakstu 2. polises lapā

Reģ.Nr./personas kods:Tālrunisepasts:

Adrese:

Apdrošinātā darbība

Būvuzraudzība, projektēšana, būvdarbu vadīšana, būvprojektu ekspertīze, ekspertīze.

Apdrošināšanas teritorija

Latvijas Republika

Atlīdzināmie zaudējumi

Trešajai personai (t.sk. citiem būvniecības dalībniekiem), atbilstoši noteikumiem, tiek atlīdzināts personai nodarīts kaitējums, mantai nodarīts zaudējums, izrietošs finansiāls zaudējums, finansiāls zaudējums (t.sk.par jau uzcelta objekta vai tā daļas pārbūvi), izdevumi par kaitējumu videi, kā arī tiesāšanās izdevumi. Apdrošināšanas līgums noslēgts saskaņā ar Ministru kabineta noteikumiem Nr.502 „Noteikumi par būvspeciālistu un būvdarbu veicēju civiltiesiskās atbildības obligāto apdrošināšanu"

Kopējais atbildības limits	EUR	300000.00
Atbildības limits vienam apdrošināšanas gadījumam	EUR	150000.00
Pašrisks	EUR	500.00
Prēmija	EUR	420.00

Līguma sastāvdaļas

Pieteikums
Polise
ERGO Profesionālās civiltiesiskās atbildības apdrošināšanas noteikumi PROF 05-2018 un ERGO Sevišķie noteikumi būvspeciālistu profesionālās darbības civiltiesiskās atbildības apdrošināšanai B SN 05-2018

Ipašās vienošanās

1. Kā līdzapdrošinātās personas apdrošināšanas līgumā iekļauti visi Apdrošināto personu apakšuzņēmēji.
2. ERGO Profesionālās civiltiesiskās atbildības apdrošināšanas noteikumu Nr. PROF 05-2018 punkts 10.37.1. tiek izteikts šādā redakcijā: lidlauks, skrejceļš, bet tikai un vienīgi uz objektu: "A sektora pielāgošana bagāžas apstrādes funkcijai".
3. ERGO Profesionālās civiltiesiskās atbildības apdrošināšanas noteikumu Nr. PROF 05-2018 punkts 10.37.5. tiek izteikts šādā redakcijā: "10.37.5. dambis, mols, zemūdens konstrukcija, tunelis, raktuve, lauztuve, karjers.", bet tikai un vienīgi uz objektu: Būvprojekta "Lifta atjaunošana RSU ēkā Rīgā, Dzirciema ielā 20 k-1" ekspertīze.

Līguma darbības periods	No	06.07.2019.	plkst. 00:00	Līdz	05.07.2020.	plkst. 24:00
Apdrošināšanas prēmija kopā	420,00 EUR					
Maksājumi (summa apmaksai, apmaksas termiņš)						
1.Maksājums	420,00 EUR	11.07.2019	2.Maksājums			
3.Maksājums			4.Maksājums			
5.Maksājums			6.Maksājums			
7.Maksājums			8.Maksājums			
9.Maksājums			10.Maksājums			

Apdrošinājuma ņēmējs ar šī līguma apmaksu apliecina, ka: ir iepazinies ar pirms līguma noslēgšanas informāciju, kura atrodama www.ergo.lv/pirmsliguma; sniegtā informācija ir pilnīga un patiesa; piekrīt apdrošināšanas līguma noslēgšanai; piekrist saņemt informāciju (piem., atgādinājumus, paziņojumus, rēķinus) no apdrošinātāja ar distances saziņas līdzekļa palīdzību (t.sk. elektroniskā pastā un/vai tsziņas veidā uz mobilo tālruni).

Apdrošināšanas līguma darbības ietvaros par derīgiem tiek uzskatīti elektroniski sagatavotās apdrošināšanas polises un rēķini bez zīmoga un paraksta.

Rīga, 04.07.2019

Apdrošinātāja pārstāvis: NORMUNDS ŠULCS

Apdrošinājuma ņēmēja pārstāvis: CERKAZI-G, SIA

Apdrošināto personu saraksts

Apdrošinātās personas

1. Jānis Graudulis, p.k. 061276-12651,
sert. nr.: 4-04593, beztermiņa;
sert. nr.: 6-00045, beztermiņa;
sert. nr.: 5-01865, beztermiņa;
sert. nr.: 3-01286, beztermiņa.
2. Uģis Bāliņš, p.k. 170681-11876,
sert. nr.: 4-02236, beztermiņa;
sert. nr.: 5-01647, beztermiņa.
3. Olga Osadčuka, p.k. 270589-10008, sert. nr. 4-02257, beztermiņa.; Nr. 5-03557, beztermiņa.
4. Mārtiņš Prīsis, personas kods: 220580-11288, sert. Nr. 4-04482, beztermiņa, Nr. 5-03169, beztermiņa.

Apdrošināto personu saraksts ir šī apdrošināšanas līguma Nr. 610 053772 neatņemama sastāvdaļa

Apdrošinātāja pārstāvis:

NORMUNDS ŠULCS

Apdrošinājuma ņēmēja pārstāvis:

CERKAZI-G, SIA

LĪGUMS Nr. 2-18/2-1
Par projektēšanas darbu pakalpojumu sniegšanu

Rīga

29.06.2018.

SIA "Cerkazi - G", Reģ. Nr. 43603063747, Zirņu iela 5k-2-110, Rīga, prokūrista Jāņa Grauduļa personā, kurš rīkojas uz 2015. gada 26. oktobra prokūras Nr.1/15 pamata, turpmāk tekstā saukts "Pasūtītājs", no vienas puses, un

SIA "Jura Voicehoviča projektēšanas birojs", Reģ. Nr. 43603064850, Akmeņu iela 28, Jelgava, LV-3004, tās valdes locekļa Jura Voicehoviča personā, kas darbojas uz statūtu pamata, turpmāk tekstā „Izpildītājs”, no otras puses, abas kopā un katra atsevišķi turpmāk tekstā "Puses" vai "Līgumslēdzējpusēs", noslēdza šādu līgumu.

1. Līguma priekšmets

1.1. Saskaņā ar šo Līgumu (turpmāk tekstā „Līgums”) Izpildītājs piekrīt un apņemas saskaņā ar Pasūtītāja mutiski dotu uzdevumu, savlaicīgi, augstā kvalitātē veikt projektēšanas darbu pakalpojumus ŪK; ŪKT daļām un sniegt konsultācijas pasūtījām šo sadaļu projektu sakarā.

2. Pušu tiesības un pienākumi

2.1. Izpildītājs apliecina, ka tam ir minēto projektu izstrādei nepieciešamās zināšanas, pieredze un formālās atļaujas veikt darbus šī Līguma ietvaros.

2.2. Pasūtītājam ir tiesības atteikties pieņemt Darbus, ja Izpildītājs Darbus izpildījis nekvalitatīvi vai neizpildījis pilnā apjomā, vai neizpildījis citu Līguma saistību.

2.3. Pasūtītājs samaksā Izpildītājam atlīdzību par padarīto darbu šajā līgumā noteiktajā termiņā, kārtībā un apmēros.

2.4. Puses apņemas piedalīties iknedēļas sapulcēs, ja nepieciešams, kur precizējami veicamie Darbi

3. Termiņi

3.1. Līgums tiek noslēgts uz nenoteiktu laiku.

3.2. Izpildītājs apņemas katru atsevišķo darbu veikt termiņā, par kuru puses mutiski vienojušās.

4. Cena un maksājuma nosacījumi

4.1. Apmaksa par veiktajiem Darbiem tiek veikta 10 (desmit) dienu laikā pēc tehniskā projekta saskaņošanas un atbilstoši iesniegtam rēķinam.

4.2. Apmaksa par veiktajiem Darbiem tiek aprēķināta izejot no patērēto darba stundu skaita, konkrētam projektam. Vienas darba stundas likme ir 40.00 EUR (četrdesmit eiro, 00 centi) plus PVN. Patērēto darba stundu skaits un samaksas summas tiek apstiprinātas uz abpusēji parakstīta pieņemšanas – nodošanas akta. Izpildītājs sagatavo rēķinu pamatojoties uz pieņemšanas- nodošanas akta pamata.

4.3. Ja darbu izpildes laikā Izpildītājam tiek uzdoti papildu darbi, Puses var vienoties par apmaksas apmēra izmaiņām konkrētajā mēnesī.

5. Izmaiņas. Visas izmaiņas, kas groza šī līguma nosacījumus, tai skaitā darbu izpildes termiņus vai Cenu, ir jānoformē rakstiski, kas pēc to abpusējas parakstīšanas kļūst par šī līguma neatņemamu sastāvdaļu.

6. Komunikācija

6.1. Darbu apjomu un kvalitātes nosacījumi tiek precizēti pirms katra konkrētā darba uzsākšanas.

6.2. Ikdienas komunikācija tiek veikta interneta vidē, izmantojot telekomunikāciju pakalpojumus vai ja nepieciešams, organizējot darba sapulces, par ko vienu dienu iepriekš veicams paziņojums abām līgumslēdzēju pusēm.

7. Nodokļi, nodevas. Jebkuri nodokļi, reģistrāciju apmaksas, nodevas, sociālās nodrošināšanas maksājumi vai arī saistības, kas uzliktas Izpildītājam vai tā darbiniekiem, kas attiecas uz šī līguma darbiem, šai sakarā jānomaksā Izpildītājam.

8. Līguma attiecību pārtraukšana.


- 8.1. Ja viena vai otra līgumslēdzēja puse pilnīgi vai daļēji nevar izpildīt savas saistības tādu apstākļu dēļ, kurus izraisījušas jebkāda veida dabas stihijas, militāras akcijas, blokādes vai citi nepārvaramas varas apstākļi, jebkurai Pusei ir tiesības lauzt šo līgumu, par to rakstiski paziņojot otrajai pusei.
- 8.2. Ja Izpildītājs neievēro termiņus, neizpilda kādu no šī līguma prasībām vai Pasūtītāja norādījumiem, kas saistīti ar Darba izpildi, neievēro noteiktās kvalitātes prasības Pasūtītājs ir tiesīgs pārtraukt šī līguma darbību vismaz piecas darba dienas par to iepriekš, informējot Izpildītāju.
- 8.3. Ja Pasūtītājs izvirza nepamatotas un neizpildāmas prasības Darbu izpildei, Izpildītājs ir tiesīgs pārtraukt šī līguma darbību vismaz piecas darba dienas par to iepriekš informējot Pasūtītāju.
- 8.4. Šis līgums var tikt izbeigts pirms termiņa arī saskaņā ar abpusēju rakstisku vienošanos.


9. Citi noteikumi

- 9.1. Visi šī līguma un tā pielikumu noteikumi atzīstami par konfidencialiem. Izpildītājs nav tiesīgs izpaust jebkurai trešajai personai šī līguma un tā pielikumu noteikumus, kā arī citu informāciju, kas tam kļuvusi zināma vai tikusi sagatavota sakarā ar šī līguma noslēgšanu un izpildi, izņemot likumā paredzētos gadījumus.
- 9.2. Jebkurš strīds, kas izriet no šī līguma vai ar to sakarā, ieskaitot jautājumus par tā pastāvēšanu, derīgumu vai izbeigšanu, ir jārisina saskaņā ar Latvijas Republikas likumdošanu un, bet nepanākot vienošanos - LR likumdošanā noteiktajā kārtībā.
- 9.3. Šis līgums ir sagatavots un parakstīts divos autentiskos eksemplāros latviešu valodā pa vienam katrai līgumslēdzējai pusei.

10. Pušu rekvizīti un paraksti:

Pasūtītājs:	Izpildītājs:
SIA "Cerkazi-G"	SIA "Jura Voicehoviča projektēšanas birojs"
Reģ. Nr. 43603063747	Reģ. Nr. 43603064850
Zirņu ielā 5k-2-110, Rīgā, LV-1013	Akmeņu iela 28, Jelgava, LV-3004
Tālr. +371 26133433	Tālr. +371 29 47 22 56
A/S „Swedbanka”	A/S „Swedbanka”
LV86HABA0551038093376	LV29 HABA 0551 0385 46810
Prokūrists Jānis Graudulis	Valdes loceklis Juris Voicehovičs

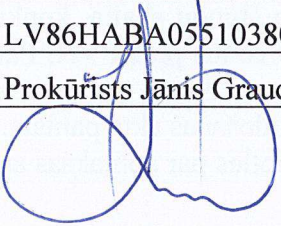
J. Graudulis

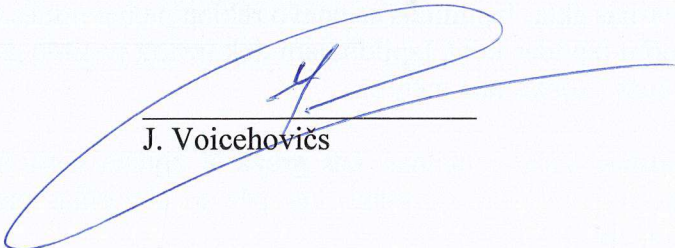
J. Voicehovičs

Profesionālās civiltiesiskās atbildības apdrošināšanas POLISE NR. 684708767



Līguma darbības periods

No **29.10.2019** plkst. 00:00 līdz **28.10.2020** plkst. 23:59

Noslēgšanas datums: 25.10.2019

Retroaktīvais datums: **24.10.2014**

Pagarinātais zaudējumu pieteikšanas periods: **36** mēneši

Apdrošinājuma ņēmējs

Nosaukums: **Jura Voicehoviča projektēšanas birojs, SIA**

Reģ. Nr.: **43603064850**

Adrese: **Akmeņu iela 28, Jelgava, LV-3004**

Apmaksas nosacījumi

Kopējā prēmija: 410.00 EUR (Četri simti desmit euro un 00 centi)

Maksājums:	1	2	3	4
Apmaksas termiņš:	06.11.2019	29.01.2020	29.04.2020	29.07.2020
Summa apmaksai:	102.50 EUR	102.50 EUR	102.50 EUR	102.50 EUR

Bankas rekvizīti:	Luminor Bank AS Latvijas filiāle (DNB)	LV93RIK00002013051362
	Luminor Bank AS Latvijas filiāle (Nordea)	LV90NDEA0000084846772
	AS SEB Banka	LV60UNLA0050002300708
	AS Swedbank	LV13HABA0551008461190
	AS Citadele banka	LV03PARX0000231821015
	VAS Latvijas Pasts	LV38LPNS0001001855899

Veicot apmaksu, maksājuma uzdevumā jānorāda polises vai rēķina numurs!

Polise stājas spēkā, ja samaksa ir veikta polisē norādītajā termiņā.

Atbildības limits

Kopējais atbildības limits: **150 000 EUR**

Atbildības limits vienam apdrošināšanas gadījumam: **150 000 EUR**

Pašrisks: **350 EUR**

Apdrošinātā profesionālā darbība

Ūdensapgādes un kanalizācijas sistēmu projektēšana;

Ugunsdzēsības sistēmu projektēšana;

Ūdensapgādes un kanalizācijas sistēmu, ieskaitot ugunsdzēsības sistēmas, būvdarbu autoruzraudzība;

Ceļu projektēšana.

Apdrošināšanas teritorija

Latvija.

Apdrošināšanas noteikumi

Apdrošināšanas līguma neatņemama sastāvdaļa ir:

Apdrošināšanas līguma vispārējie noteikumi [Nr. 05](#)

Profesionālās civiltiesiskās atbildības apdrošināšanas noteikumi Nr. 58.03

[Klauzula Nr.BP1 "Būvspeciālistu profesionālā civiltiesiskās atbildība"](#)

[Klauzula Nr.FZ1 "Atbildība par finansiāliem zaudējumiem, kas izriet no trešās personas īpašuma bojājuma vai bojāejas"](#)

[Klauzula Nr.MK1 "Atbildība par nodarīto morālo kaitējumu"](#)

[Klauzula Nr.UD1 "Atbildība par uzticēto dokumentu bojājumu, bojāeju vai nozaudēšanu"](#)

Saskaņā ar apdrošināšanas līguma noteikumiem un nosacījumiem tiek atlīdzināti

Paplašinātais segums / Apakšlimits

☒ tiek apdrošināts	
Tiešie finansiālie zaudējumi	☒
Zaudējumi sakarā ar trešās personas dzīvībai, veselībai nodarīto kaitējumu	☒
No trešās personas dzīvībai vai veselībai nodarīta kaitējuma izrietošie finansiālie zaudējumi	☒
Zaudējumi sakarā ar trešās personas īpašuma bojājumu vai bojāeju	☒

Saskaņā ar apdrošināšanas līguma noteikumiem un nosacījumiem tiek atlīdzināti	Paplašinātais segums / Apakšlimits
☒ tiek apdrošināts	
Finansiālie zaudējumi, kas izriet no trešās personas īpašuma bojājuma vai bojāejas, tajā skaitā atrautā peļņa	☒
Tiesāšanas izdevumi	☒
Glābšanas izdevumi	☒
Ekspertīzes izdevumi	☒
Juridisko pakalpojumu izdevumi	10% no viena gadījuma limita
Izdevumi par tiesas sēdes apmeklējumu Civilprocesā 50 EUR dienā	☒
Morālais kaitējums	30 000
Uzticēto dokumentu bojājums, bojāeja vai nozaudēšana	30 000
Apakšuzņēmēju atbildība ar regresa tiesībām no AAS BALTA puses	☒
Atbildība par pēkšņu un neparedzētu vides piesārņojumu	25% no viena gadījuma limita
Tiešie finansiālie zaudējumi, kas ir saistīti ar jau uzcelta objekta pārbūvi	☒

Polises īpašie nosacījumi

1. sliežu objekti, funikulieri

Sākot ar 14.10.2016 tikai attiecībā uz objektu "Specializētā termināļa graudu kravu pārkraušanai un uzglabāšanai Ventspils Brīvostā modernizācija un paplašināšana Ventspilī: Dzintaru ielā 15, Dzintaru ielā 15C un Dzintaru ielā 17." tiek noteikts, ka AAS „BALTA” Klauzulas Nr.BP1 "Būvspeciālistu profesionālā civiltiesiskās atbildība" 11.punkta 11.8.2. apakšpunkts nav spēkā. Apdrošinātājs neatlīdzina zaudējumus kas nodarīti sliežu transporta līdzekļiem.

2. ostas

Sākot ar 14.10.2016 tikai attiecībā uz objektu "Specializētā termināļa graudu kravu pārkraušanai un uzglabāšanai Ventspils Brīvostā modernizācija un paplašināšana Ventspilī: Dzintaru ielā 15, Dzintaru ielā 15C un Dzintaru ielā 17." tiek noteikts, ka no AAS „BALTA” Klauzulas Nr.BP1 "Būvspeciālistu profesionālā civiltiesiskās atbildība" 11.punkta 11.8.3. apakšpunkta tiek izslēgti vārdi "ostas", "vai, ja zaudējumi ir nodarīti ūdens transportlīdzekļiem". Apdrošinātājs neatlīdzina zaudējumus kas nodarīti ūdens transportlīdzekļiem.

3. Uzcelta objekta pārbūve

Tiek atlīdzināti tiešie finansiālie zaudējumi, kas ir saistīti ar jau uzcelta objekta pārbūvi.

Vispārējā informācija par apdrošināto risku

Apdrošinātie

Nr.	Vārds, uzvārds / Nosaukums	Personas kods / Reģistrācijas numurs	Izglītība	Licences numurs	Stāžs
1.	Juris Voicehovičs	010872-10005	Augstākā	3-00739	15

Papildu informācija par apdrošināto profesionālo darbību

Atbildība netiek apdrošināta šādos objektos, šo objektu teritorijā vai šādiem objektiem: gaisa transportlīdzekļi, lidostas, lidlauki, sliežu transporta līdzekļi, ūdens transportlīdzekļi, krastmalas, doki, sausie doki, kuģu būvētavas.

Ienākumu no apdrošinātas profesionālās darbības prognoze šim gadam EUR: 70 000

Darbi tiek veikti šādos būvju grupu objektos: I, II, III.

Apdrošinājuma ņēmējs/Apdrošinātais apstiprina

☒ Jā ☐ Nē

☒ Apdrošinātais tiek apdrošināts sniedzot pakalpojumus tikai apdrošinājuma ņēmēja vārdā

☐ Apdrošinātais sniedz pakalpojumus ar apdrošinājuma ņēmēju un/vai apdrošināto saistītām personām

Informācija par zaudējumiem, pretenzijām

Iepriekšējo 3 (trīs) gadu laikā pret apdrošinājuma ņēmēju/apdrošināto nav izvirzīta neviena prasība/pretenzija par zaudējumiem, kas saistīti ar apdrošināto profesionālo darbību.

Personu datu apstrāde

Apdrošinātājs kā datu pārzinis apstrādā personu datus (tai skaitā īpašu kategoriju personas datus un personas identifikācijas (klasifikācijas) kodus) ar mērķi nodrošināt apdrošināšanas līguma izpildi un apdrošinātāja vai trešās personas leģitīmo interešu ievērošanai. Uzzināt vairāk par personas datu apstrādi varat apdrošinātāja tīmekļa vietnē www.balta.lv sadaļā par datu apstrādi, apdrošinātāja klientu apkalpošanas centros vai rakstot uz elektroniskā pasta adresi manidati@balta.lv.

Apdrošinājuma ņēmējs apstiprina:

- veicot apdrošināšanas prēmijas samaksu, es apliecinu, ka apdrošināšanas līgumā norādītā informācija ir patiesa un pilnīga un pirms apdrošināšanas prēmijas samaksas esmu iepazinies un apspriedis apdrošināšanas polisē norādīto informāciju un noteikumus, un tie pilnībā ir saskaņoti ar mani un atspoguļo manu brīvu gribu,
- esmu saņēmis šajā polisē minētos noteikumus un/vai esmu informēts, ka noteikumi ir pieejami www.balta.lv vai jebkurā AAS "BALTA" filiālē visā Latvijā,
- man ir izskaidroti Riska/-u īpašie nosacījumi un pašriska būtība.

Polise ir sagatavota elektroniski un ir derīga bez paraksta

Apdrošinājuma ņēmējs

Nosaukums: Jura Voicehoviča projektēšanas birojs, SIA
Reģ. Nr.: 43603064850
E-pasts:
Korespondences adrese: Akmeņu iela 28, Jelgava, LV-3004

Apdrošinātāja pārstāvis

Vārds, uzvārds: Laila Levica
Tālrunis:
E-pasts: laila.levica@eurorisk.lv
Struktūrvienība: EURORISK Latvia, SIA

Tālrunis atlīdzības pieteikšanai +371 675 333 75