

## ĒKAS 7. STĀVA PLĀNS

Mērogs 1:100


## APZĪMĒJUMI

|     |                                                      |
|-----|------------------------------------------------------|
|     | T1- radiatoru siltumapgādes turpgaitas cauruļvads    |
|     | T2- radiatoru siltumapgādes atpakaļgaitas cauruļvads |
|     | Noslēgvārsts                                         |
|     | Termostatiskais vārsts ar galvu                      |
|     | Tērauda radiators ar termoreg. un alokatoru          |
| d15 | Diametra apzīmējums                                  |


## PIEZĪMES


- Visi izmēri doti milimetros.
- Stāvu plānus skatīt kopā ar shēmu, skaidrojošo aprakstu.
- Apkures sistēmas kritumi 0.002, atpakaļgaitas cauruļvadiem jāveido siltumnesēja plūsmas virzienā, bet turpgaitas cauruļvadiem pretēji siltumnesēja plūsmai- virzienā uz siltummezglu.
- Sistēmas zemākajās vietās uzstādīt izlaides ventiļus.
- Ēkā radiatoru uzstādīšanu veikt atbilstoši radiatora shēmai.
- Apkures maģistrālos cauruļvadus dzīvoklī izbūvēt virs grīdas. Cauruļvadu izvietojums dots orientējoši. Cauruļvadu montāžas augstumu precizēt darba gaitā.
- Apkures sistēmas stāvvadu cauruļvadi izbūvējami no presējamām tērauda caurulēm.
- Vietās, kur nav norādīts cauruļvadu diametrs d15.
- Vietās, kur cauruļvadi šķērso starpstāva pārsegumu un ugunsdrošo nodalījumu, caurumus paredzēt aizpildīt ar ugunsdrošiem hermetizējošiem materiāliem, kuriem ir attiecīga ugunsizturības robeža.

## RADIATORU PIESLĒGUMA SHĒMA

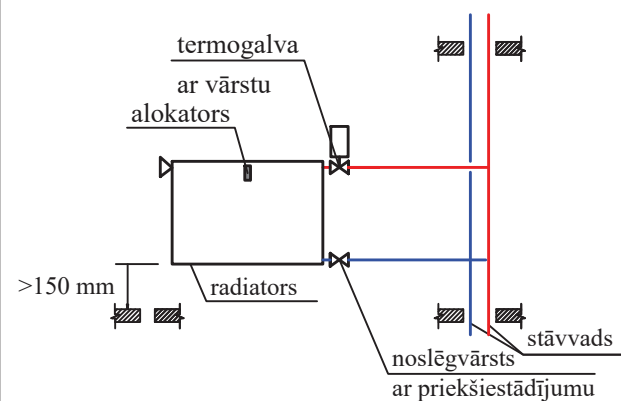


|   |             |                                                         |                         |
|---|-------------|---------------------------------------------------------|-------------------------|
| B   |             |                                                         |                         |
| A   |             |                                                         |                         |
| KODS   | IZMAIŅAS    | IZMAIŅAS VEICA                                          | DATUMS                  |
| CAD RASĒJUMĀ AR ROKU VEIKTAS IZMAIŅAS IR SPĒKĀ, JA APLIECINĀTAS AR BŪVPROJEKTA VADĪTĀJA PARAKSTU   |             |                                                         |                         |
| PROJEKTĒTĀJS:<br><b>Cērkazi-G</b><br>Profesionalitāte un kvalitāte<br>Reģ. Nr.43603063747, Zirņu iela 5 k-2 - 110, Rīga, LV-1013<br>A/S Swedbanka, Konts: LV86HABA0551038093376                                                              |             |                                                         |                         |
| BŪVNIECĪBAS IEROSINĀTĀJS:<br>DAUDZDZĪVOKĻU DZĪVOJAMĀS ĒKAS RĪGAS IELĀ 57, JELGAVĀ, DZĪVOKĻU ĪPAŠNIEKU, KURUS UZ SAVSTARPĒJI NOSLĒGTĀ PĀRVALDĪŠANAS PILNVAROJUMA LĪGUMA PAMATA PĀRSTĀV, PĀRVALDNIKS SIA "JELGAVAS NEKUSTAMĀ ĪPAŠUMA PĀRVALDE" |             | PASŪTIUMA NR.:<br>1-19/46                               |                         |
| BŪVPROJEKTA NOSAUKUMS:<br>DAUDZDZĪVOKĻU DZĪVOJAMĀS MĀJAS VIENKĀRŠOTĀ FASĀDES ATJAUNOŠANA.   |             | FAILA NOS.:<br>analogs rasējuma Nr.<br>ARHĪVA NR.:<br>- |                         |
| OBJEKTA ADRESE:<br>RĪGAS IELA 57, JELGAVA, JELGAVAS NOVADS<br>KADAstra APZĪMĒJUMS 0900 036 0173 001   |             | STADIJA:<br>APLIECINĀJUMA KARTE                         |                         |
| RASEJUMA NOSAUKUMS:<br>APKURE. 7. STĀVA PLĀNS   |             | DATUMS:<br>29.11.2019.                                  |                         |
|   |             | MĒROGS:<br>1 :100                                       |                         |
| DAĻAS VAD.:   | R. GRIETĒNS | 29.11.2019.                                             | DAĻA RAS. NR. LAPAS NR. |
| IZSTRĀDĀJA:   | I. GROMOVA  | 29.11.2019.                                             | AVK-A-9                 |

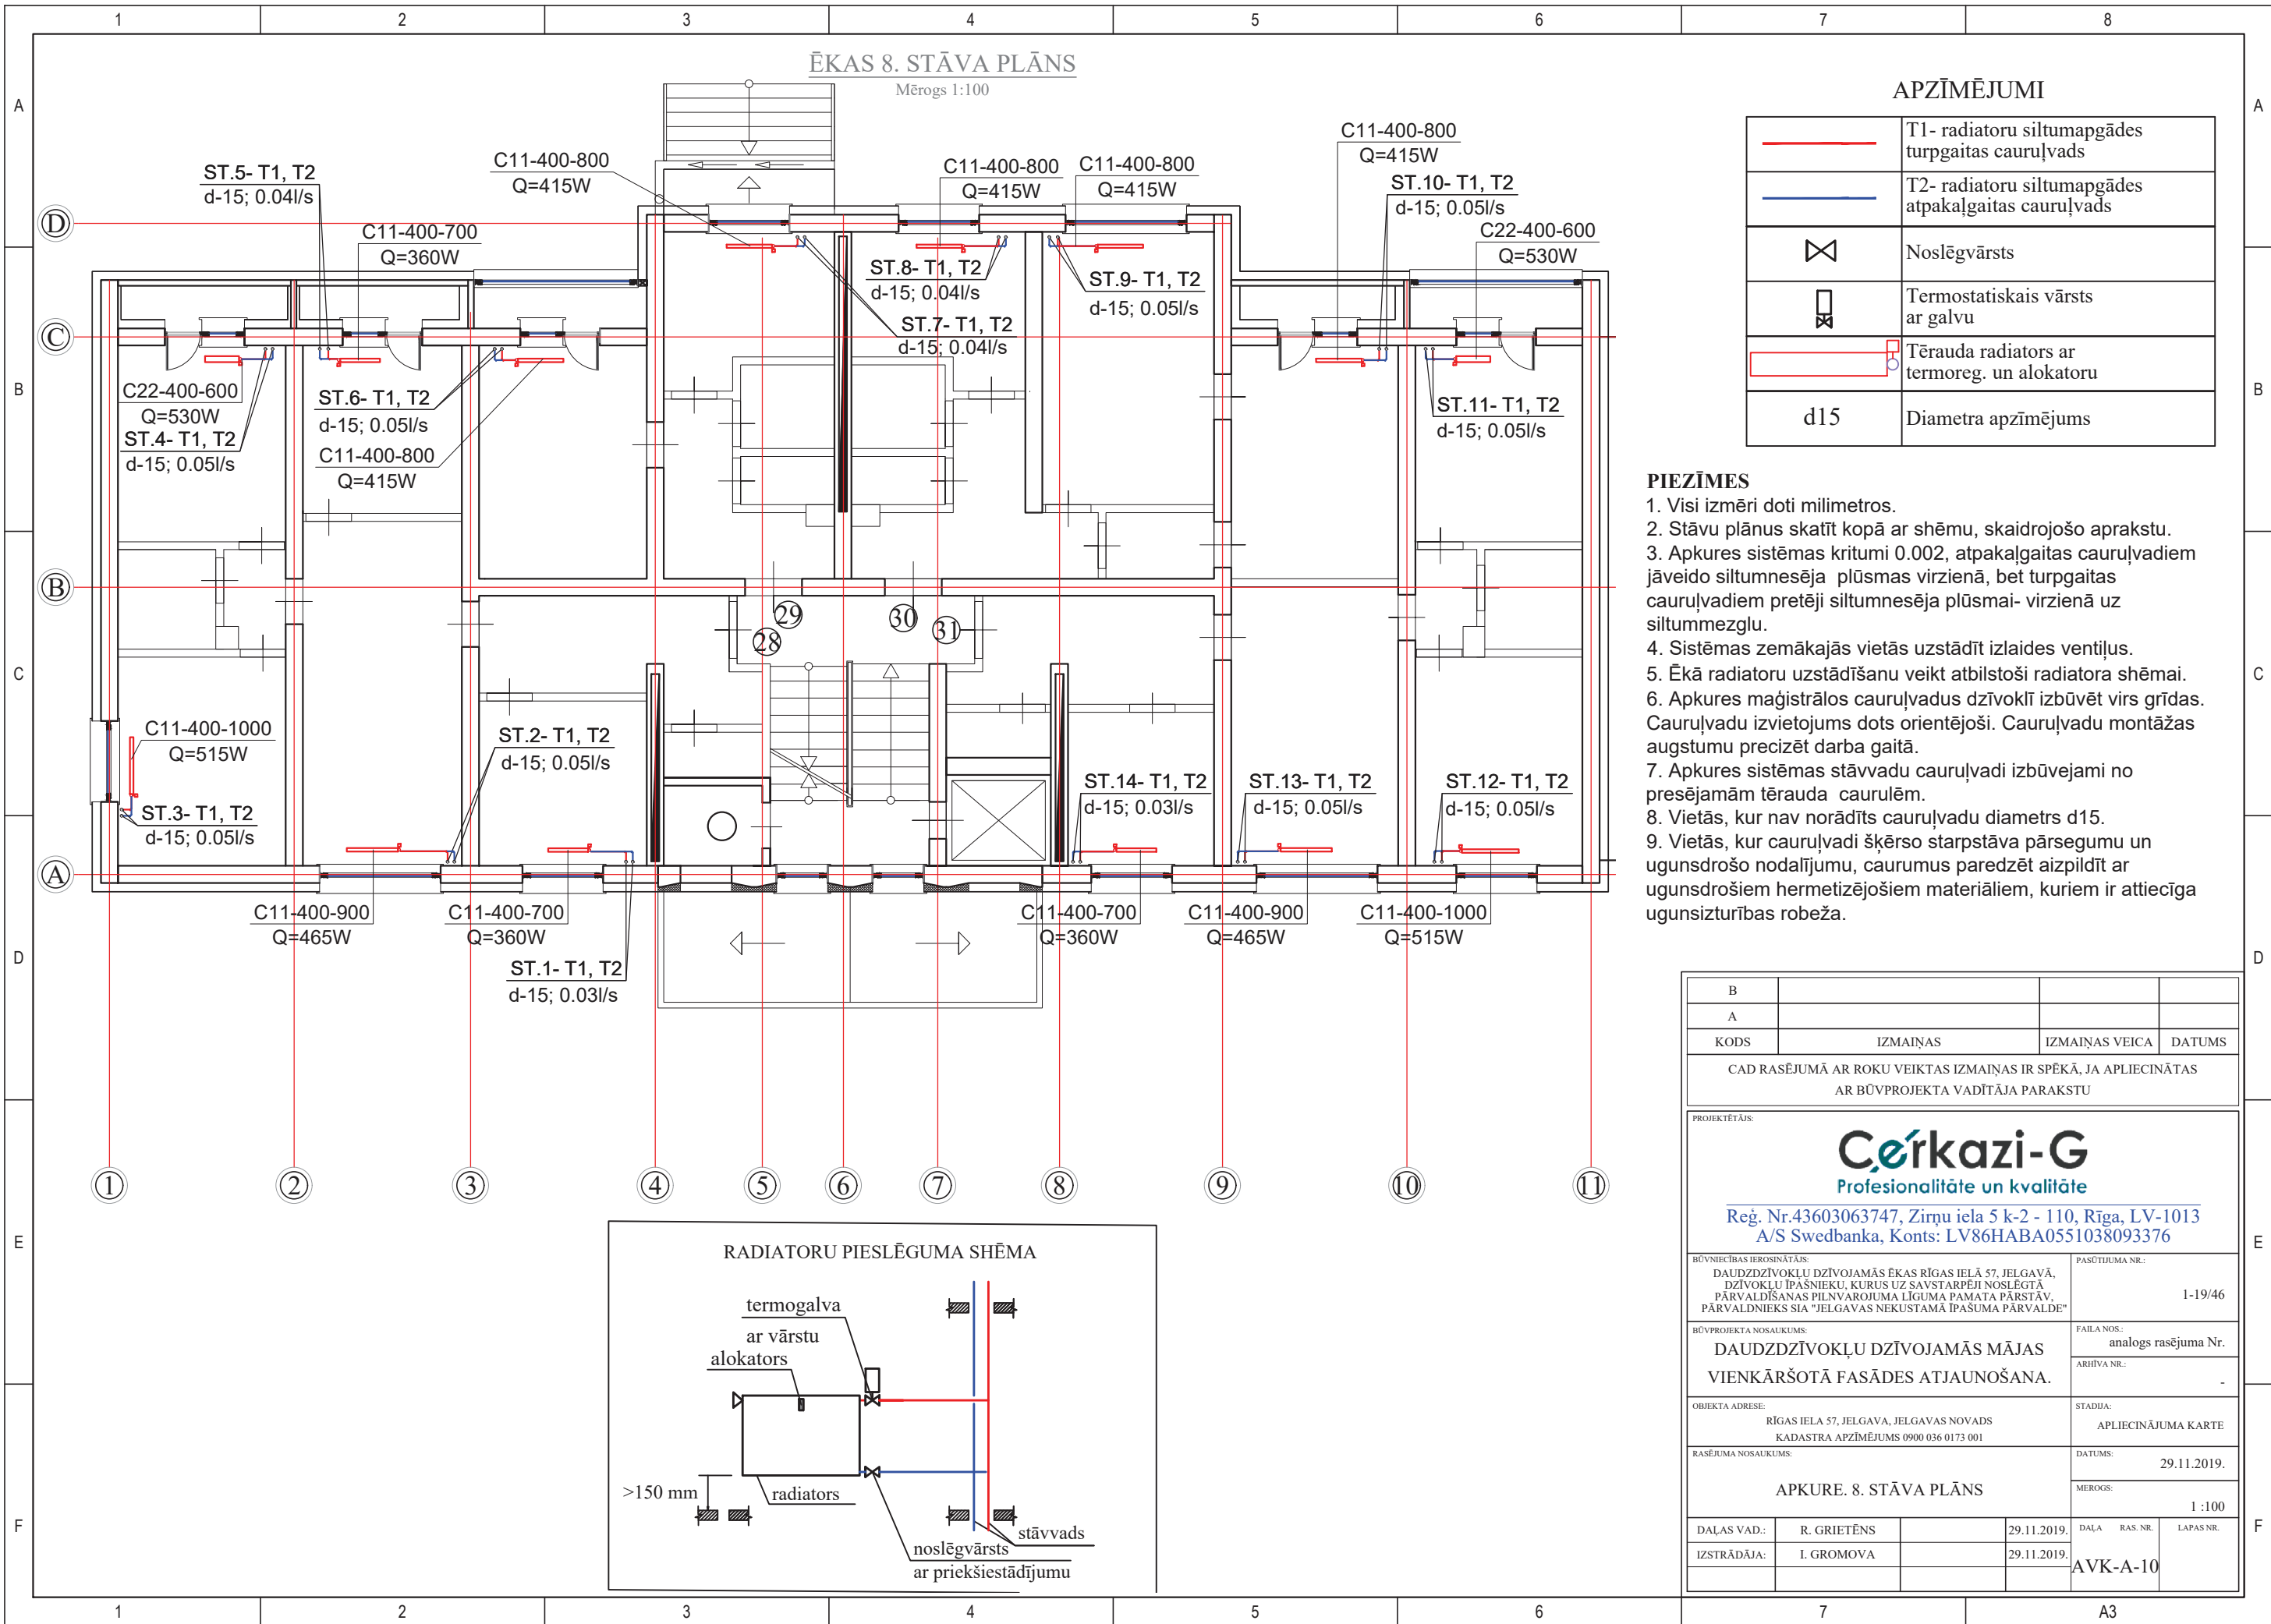

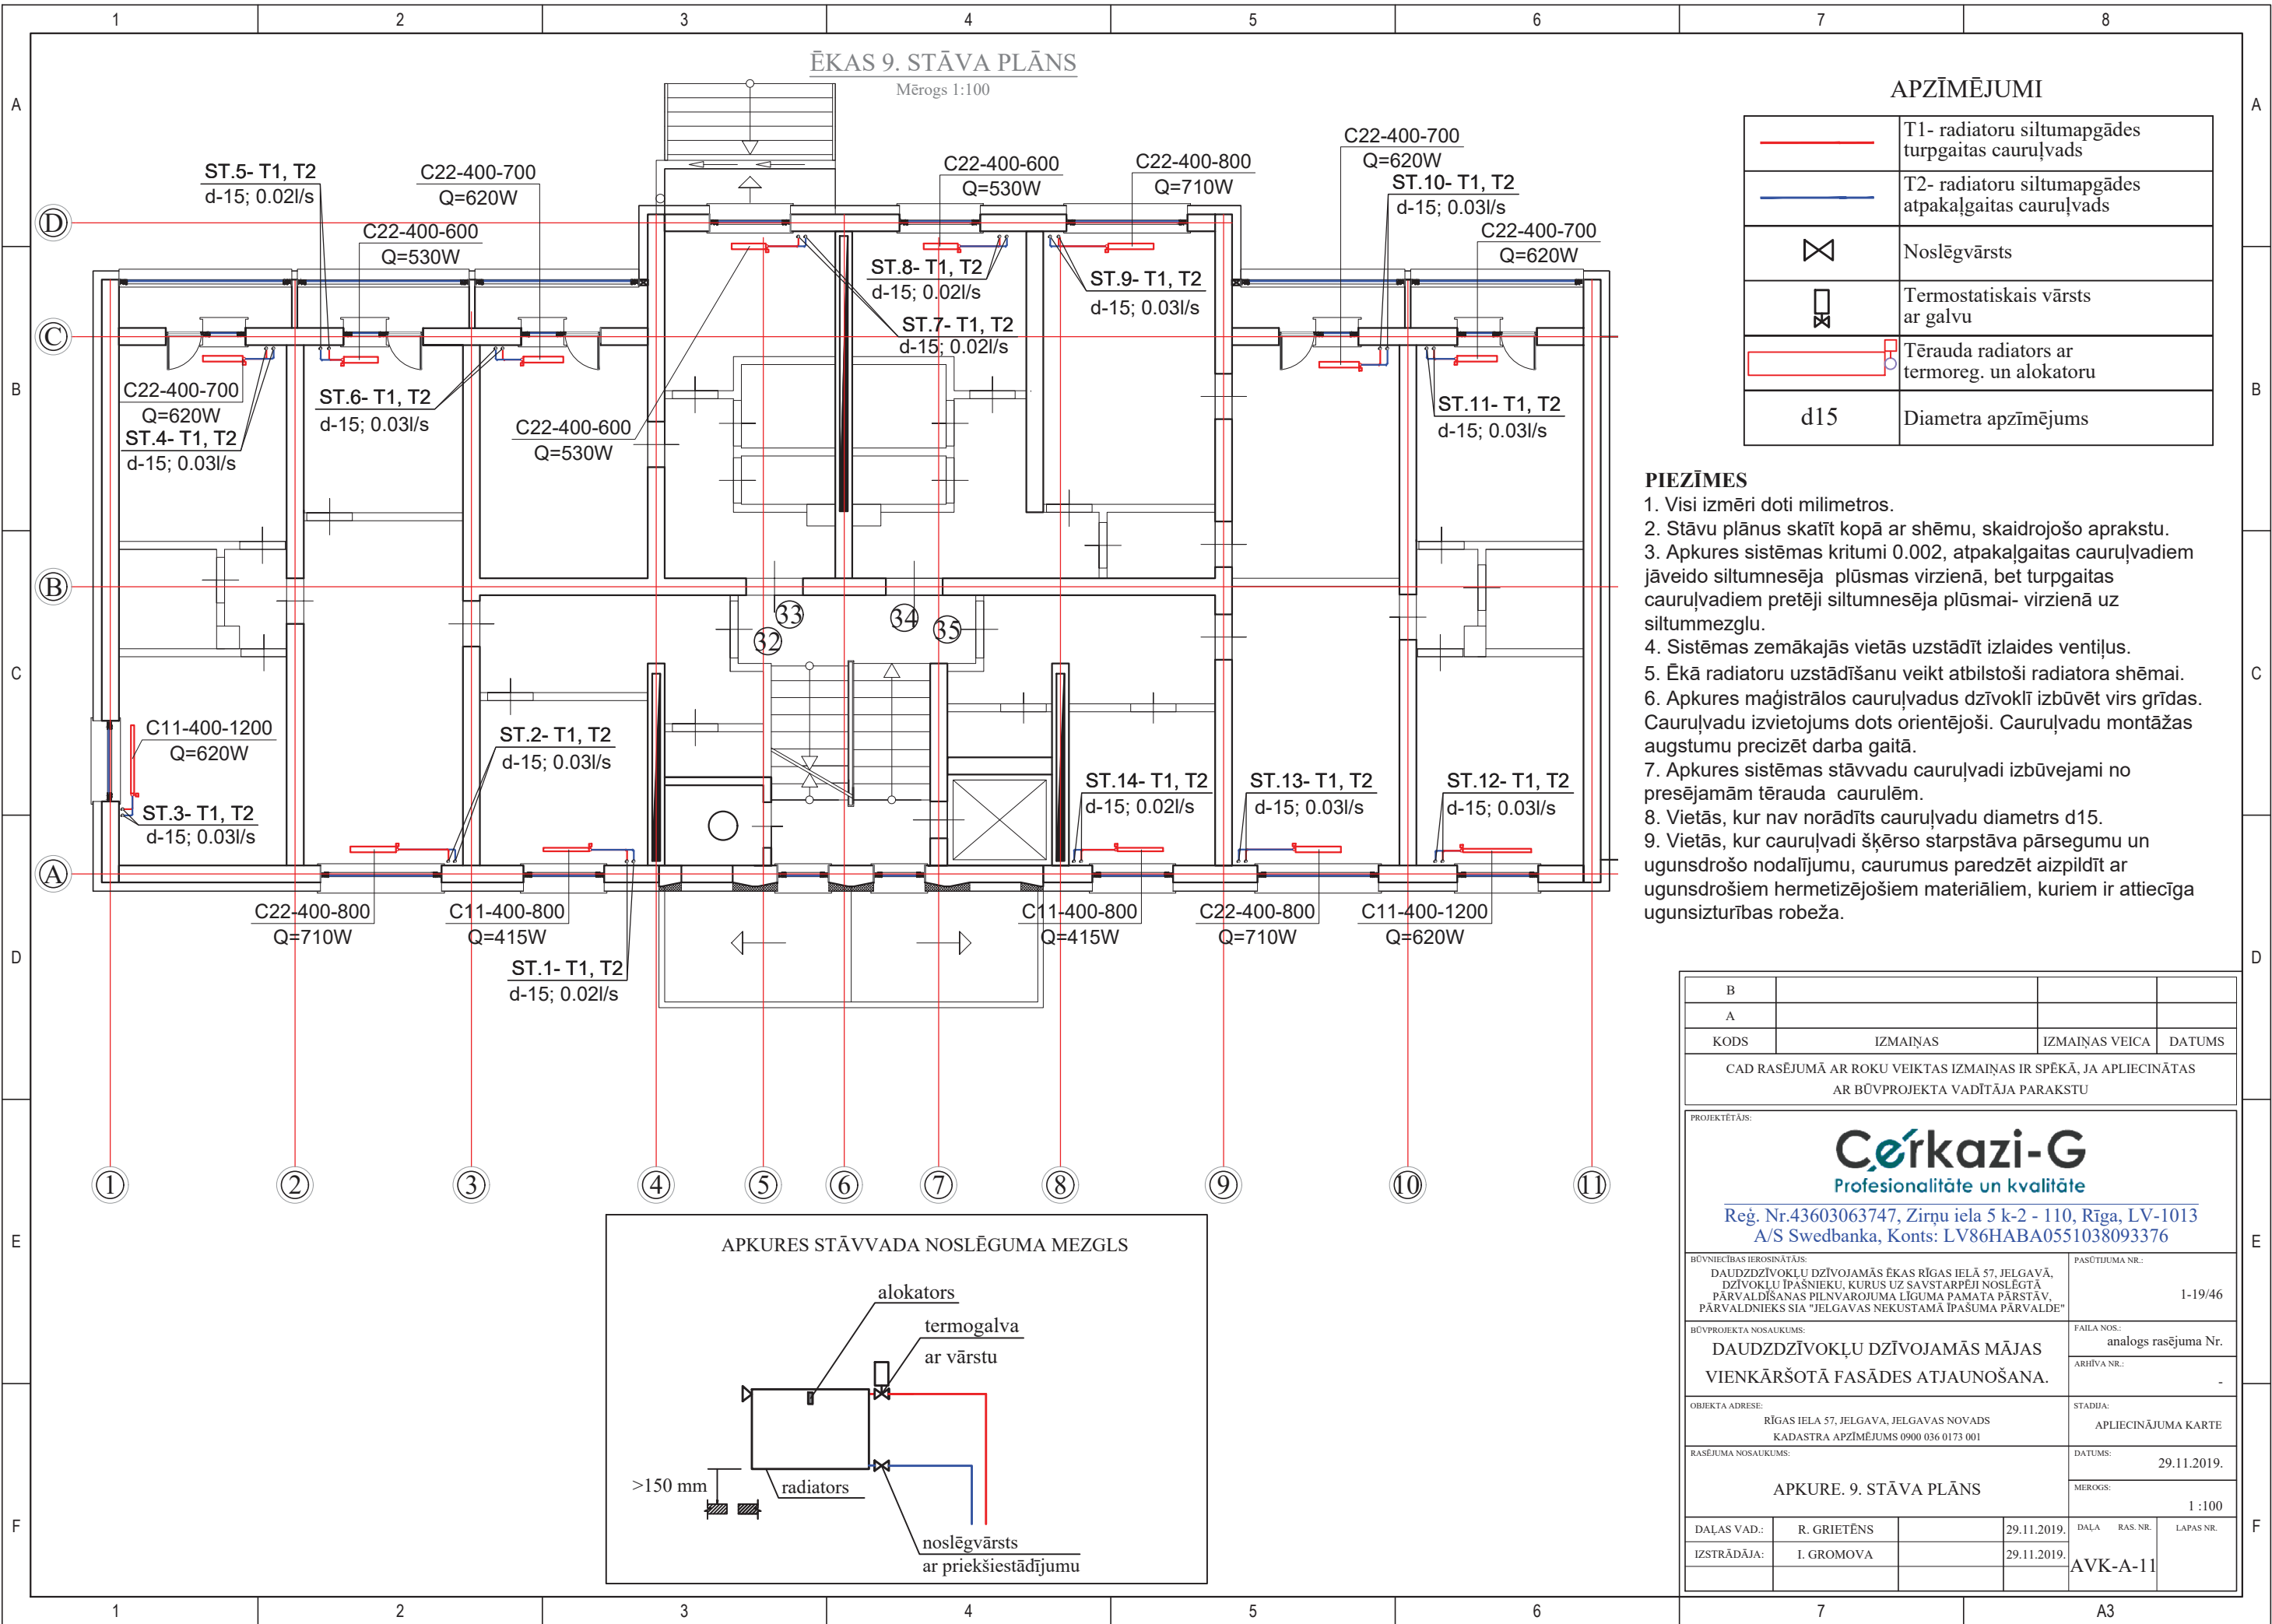

|   |             |                      |               |
|---|-------------|----------------------|---------------|
| B   |             |                      |               |
| A   |             |                      |               |
| KODS   | IZMAIŅAS    | IZMAIŅAS VEICA       | DATUMS        |
| CAD RASĒJUMĀ AR ROKU VEIKTAS IZMAIŅAS IR SPĒKĀ, JA APLIECINĀTAS AR BŪVPROJEKTA VADĪTĀJA PARAKSTU   |             |                      |               |
| PROJEKTĒTĀJS:   |             |                      |               |
| BŪVNICĪBAS IEROSINĀTĀJS:   |             | PASŪTIJUMA NR.:      |               |
| DAUDZDZĪVOKĻU DZĪVOJAMĀS ĒKAS RĪGAS IELĀ 57, JELGAVĀ, DZĪVOKĻU ĪPAŠNIEKU, KURUS UZ SAVSTARPĒJI NOSLĒGTĀ PĀRVALDĪŠANAS PILNVAROJUMA LĪGUMA PAMATA PĀRSTĀV, PĀRVALDNIKS SIA "JELGAVAS NEKUSTAMĀ ĪPAŠUMA PĀRVALDE" |             | 1-19/46              |               |
| BŪVPROJEKTA NOSAUKUMS:   |             | FAILA NOS.:          |               |
| DAUDZDZĪVOKĻU DZĪVOJAMĀS MĀJAS VIENKĀRŠOTĀ FASĀDES ATJAUNOŠANA.   |             | analogi rasējuma Nr. |               |
| OBJEKTA ADRESE:   |             | ARHĪVA NR.:          |               |
| RĪGAS IELĀ 57, JELGAVA, JELGAVAS NOVADS KADASTRA APZĪMĒJUMS 0900 036 0173 001   |             | STADIJA:             |               |
| RASĒJUMA NOSAUKUMS:   |             | APLIECINĀJUMA KARTE  |               |
| APKURE. 9. STĀVA PLĀNS   |             | DATUMS:              |               |
|   |             | 29.11.2019.          |               |
|   |             | MĒROGS:              |               |
|   |             | 1 : 100              |               |
| DAĻAS VAD.:   | R. GRIETĒNS | 29.11.2019.          | DAĻA RAS. NR. |
| IZSTRĀDĀJA:   | I. GROMOVA  | 29.11.2019.          | LAPAS NR.     |
|   |             |                      | AVK-A-11      |

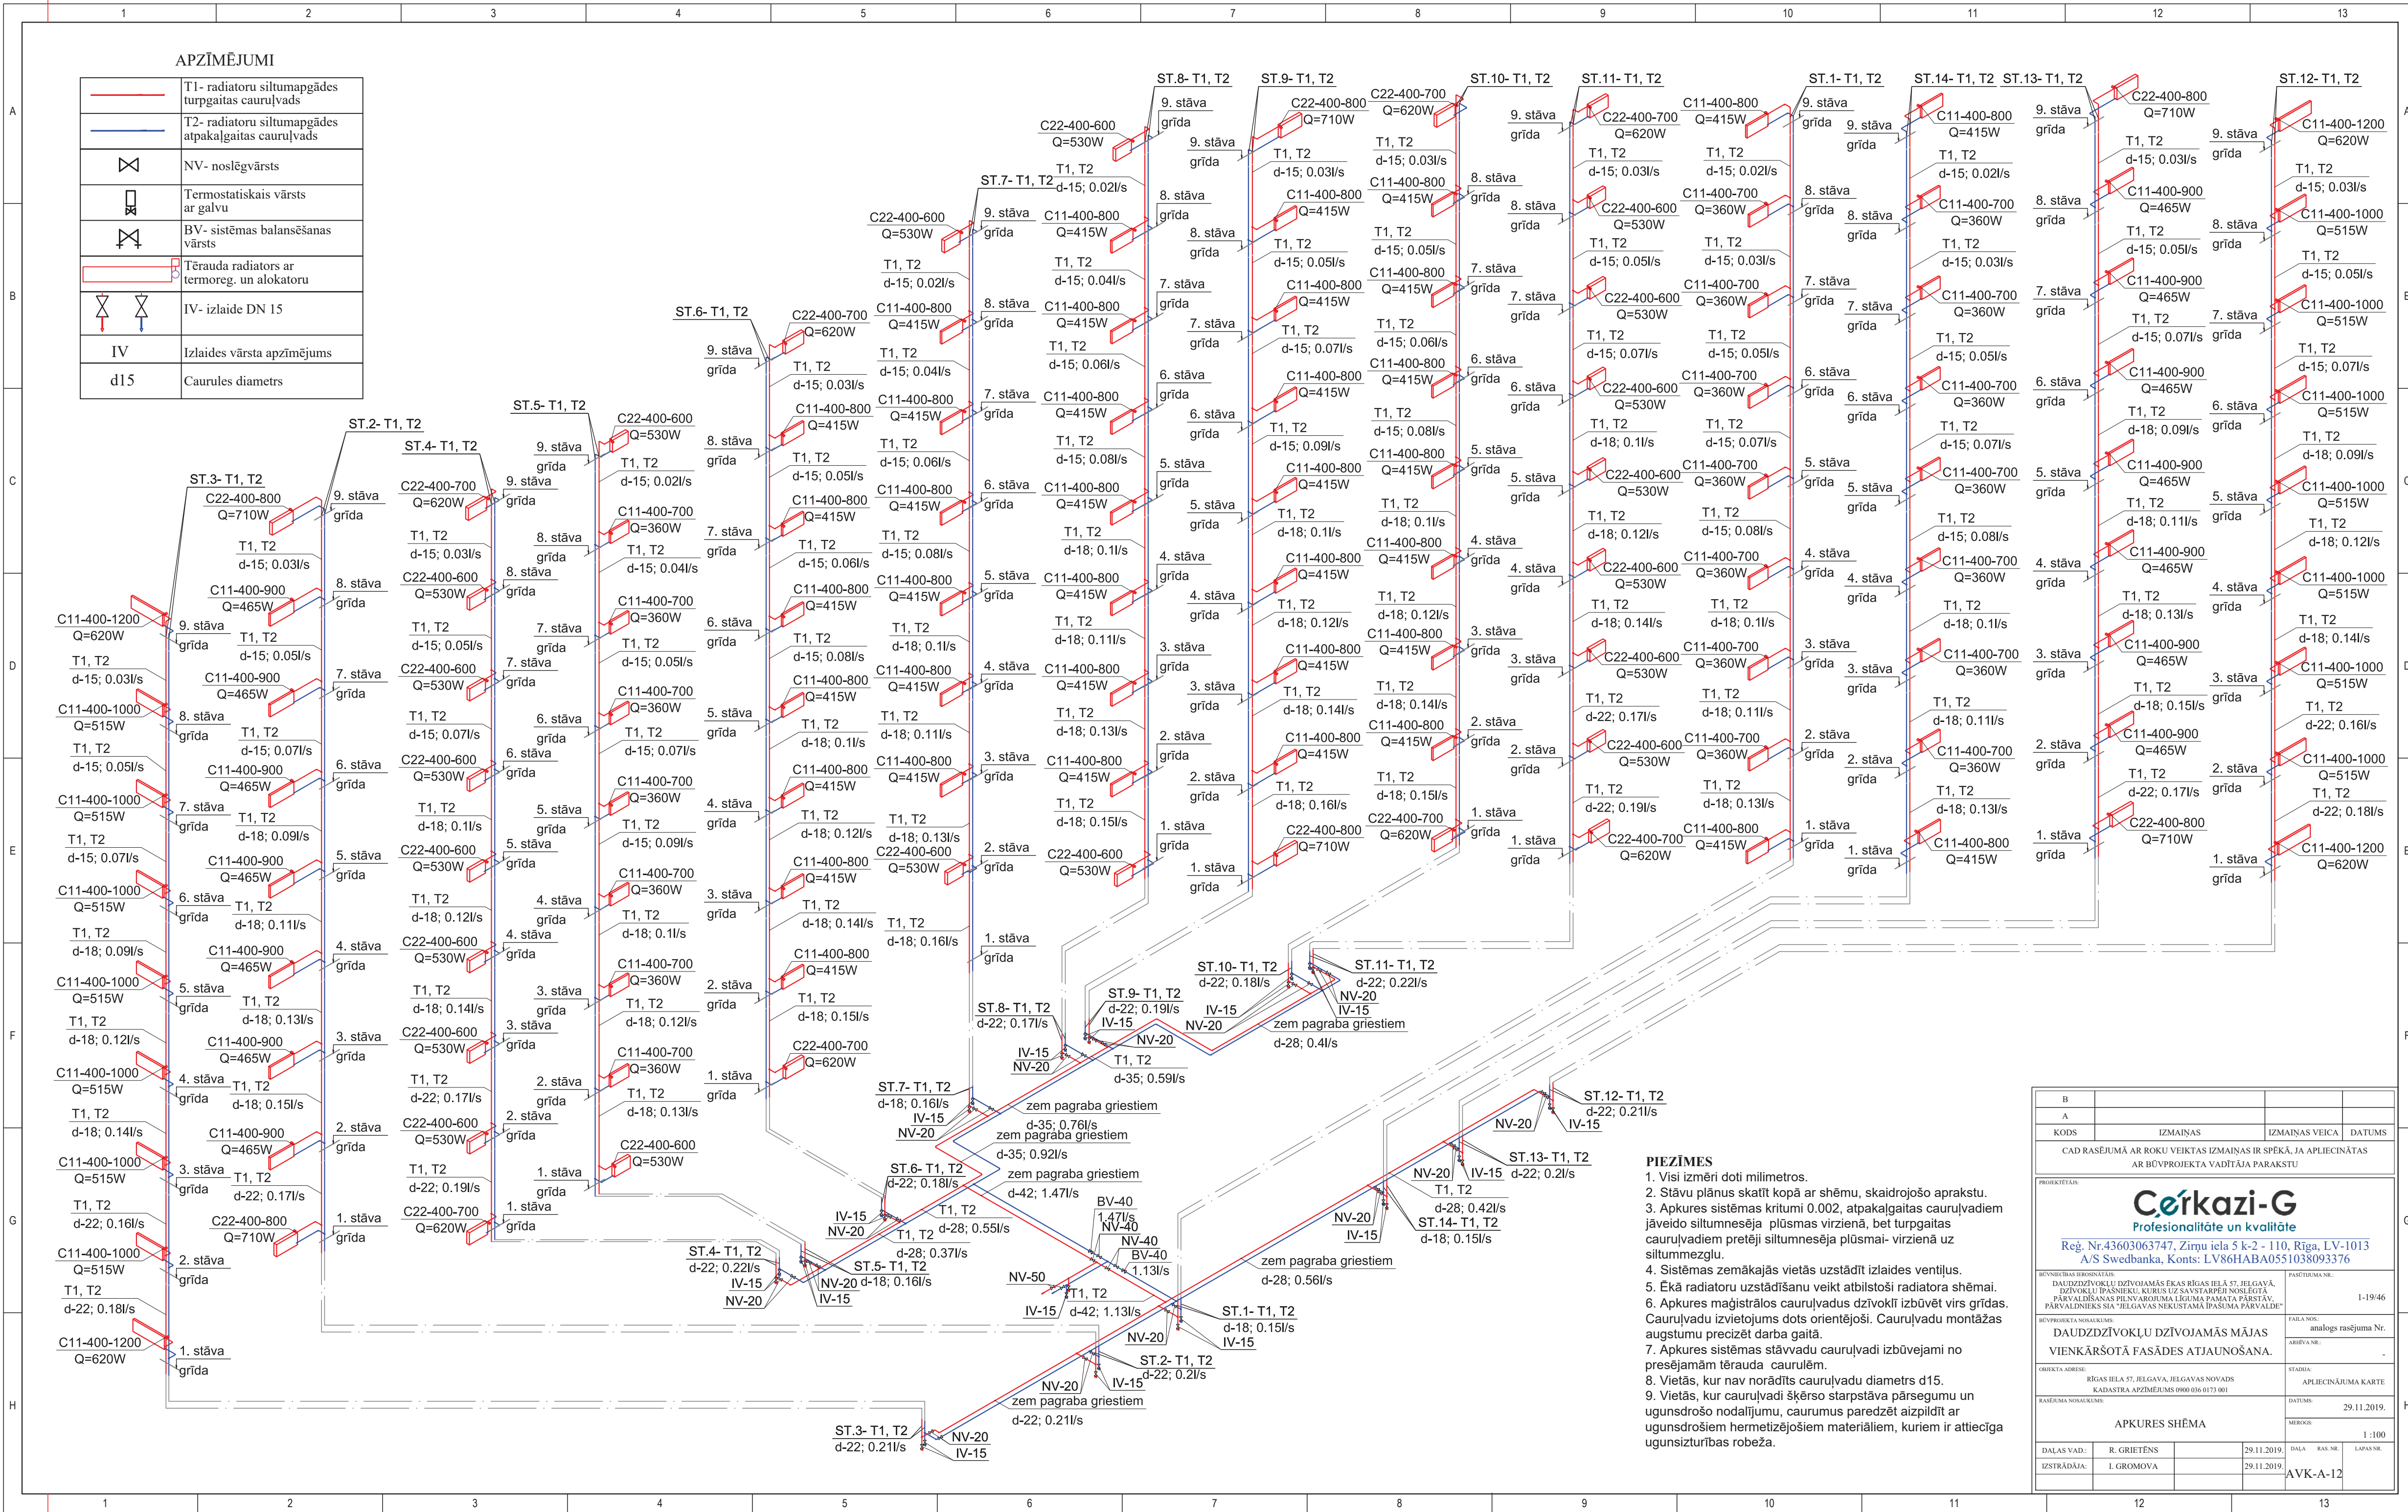

**AVK sadaļas iekārtu, konstrukciju un materiālu kopsavilkums.**

**Apkure**

| Nr.                                        | Nosaukums, aprīkojums                                     | Izmēri, modelis     | Materiāls                                                                                      | Daudzums | Mērvienība |
|--------------------------------------------|-----------------------------------------------------------|---------------------|------------------------------------------------------------------------------------------------|----------|------------|
| 1                                          | Vecās sistēmas demontāža                                  |                     |                                                                                                | 1        | objekts    |
| 2                                          | Tērauda presējama caurule - apkurei                       | 15                  | Fe                                                                                             | 600      | m          |
| 3                                          | Tērauda presējama caurule - apkurei                       | 18                  | Fe                                                                                             | 370      | m          |
| 4                                          | Tērauda presējama caurule - apkurei                       | 22                  | Fe                                                                                             | 145      | m          |
| 5                                          | Tērauda presējama caurule - apkurei                       | 28                  | Fe                                                                                             | 65       | m          |
| 6                                          | Tērauda presējama caurule - apkurei                       | 35                  | Fe                                                                                             | 22       | m          |
| 7                                          | Tērauda presējama caurule - apkurei                       | 42                  | Fe                                                                                             | 18       | m          |
| 8                                          | Tērauda presējama caurule - apkurei                       | 54                  | Fe                                                                                             | 5        | m          |
| 9                                          | Tērauda presējams līkums 90 <sup>0</sup>                  | 15                  | Fe                                                                                             | 280      | gab        |
| 10                                         | Tērauda presējams līkums 90 <sup>0</sup>                  | 22                  | Fe                                                                                             | 9        | gab        |
| 11                                         | Tērauda presējams līkums 90 <sup>0</sup>                  | 28                  | Fe                                                                                             | 4        | gab        |
| 12                                         | Tērauda presējams līkums 90 <sup>0</sup>                  | 35                  | Fe                                                                                             | 4        | gab        |
| 13                                         | Tērauda presējams T-gabals 90 <sup>0</sup>                | 15/15               | Fe                                                                                             | 78       | gab        |
| 14                                         | Tērauda presējams T-gabals 90 <sup>0</sup>                | 18/18/15            | Fe                                                                                             | 104      | gab        |
| 15                                         | Tērauda presējams T-gabals 90 <sup>0</sup>                | 18/18               | Fe                                                                                             | 8        | gab        |
| 16                                         | Tērauda presējams T-gabals 90 <sup>0</sup>                | 22/22/15            | Fe                                                                                             | 40       | gab        |
| 17                                         | Tērauda presējams T-gabals 90 <sup>0</sup>                | 22/22               | Fe                                                                                             | 20       | gab        |
| 18                                         | Tērauda presējams T-gabals 90 <sup>0</sup>                | 28/28/18            | Fe                                                                                             | 6        | gab        |
| 19                                         | Tērauda presējams T-gabals 90 <sup>0</sup>                | 28/28/22            | Fe                                                                                             | 8        | gab        |
| 20                                         | Tērauda presējams T-gabals 90 <sup>0</sup>                | 28/28/42            | Fe                                                                                             | 2        | gab        |
| 21                                         | Tērauda presējams T-gabals 90 <sup>0</sup>                | 35/35/18            | Fe                                                                                             | 2        | gab        |
| 22                                         | Tērauda presējams T-gabals 90 <sup>0</sup>                | 35/35/22            | Fe                                                                                             | 4        | gab        |
| 23                                         | Tērauda presējams T-gabals 90 <sup>0</sup>                | 35/35/42            | Fe                                                                                             | 2        | gab        |
| 24                                         | Tērauda presējams T-gabals 90 <sup>0</sup>                | 42/42/54            | Fe                                                                                             | 2        | gab        |
| 25                                         | Tērauda presējams T-gabals 90 <sup>0</sup>                | 54/54/15            | Fe                                                                                             | 2        | gab        |
| 26                                         | Tērauda presējama pāreja                                  | 18/15               | Fe                                                                                             | 36       | gab        |
| 27                                         | Tērauda presējama pāreja                                  | 22/15               | Fe                                                                                             | 20       | gab        |
| 28                                         | Tērauda presējama pāreja                                  | 22/18               | Fe                                                                                             | 20       | gab        |
| 29                                         | Tērauda presējama pāreja                                  | 28/22               | Fe                                                                                             | 8        | gab        |
| 30                                         | Tērauda presējama pāreja                                  | 35/28               | Fe                                                                                             | 4        | gab        |
| 31                                         | Tērauda radiators ar sienas stiprinājumiem un atgaisotāju | C11-400-1000        | Purmo Compact                                                                                  | 14       | gab        |
| 32                                         | Tērauda radiators ar sienas stiprinājumiem un atgaisotāju | C11-400-1200        | Purmo Compact                                                                                  | 4        | gab        |
| Objekta nosaukums:                         |                                                           |                     | DAUDZDZĪVOKĻU DZĪVOJAMĀS<br>MĀJAS VIENKĀRŠOTĀ FASĀDES<br>ATJAUNOŠANA RĪGAS IEĻA 57,<br>JELGAVA |          |            |
| Izstrādāja:                                |                                                           | I. Gromova          |                                                                                                |          |            |
| Pārbaudīja:                                |                                                           | R. Grietēns         |                                                                                                |          |            |
| Projekta stadij: <b>Aplicinājumu karte</b> |                                                           | Marka <b>AVK.IS</b> | Lapa                                                                                           | Lapu sk. |            |
| Iekārtu un materiālu kopsavilkums          |                                                           |                     | 1                                                                                              | 3        |            |

| Nr. | Nosaukums, aprīkojums                                            | Izmēri, modelis                                 | Materiāls              | Daudzums | Mērvienība |
|-----|------------------------------------------------------------------|-------------------------------------------------|------------------------|----------|------------|
| 33  | Tērauda radiators ar sienas stiprinājumiem un atgaisotāju        | C11-400-700                                     | Purmo Compact          | 21       | gab        |
| 34  | Tērauda radiators ar sienas stiprinājumiem un atgaisotāju        | C11-400-800                                     | Purmo Compact          | 38       | gab        |
| 35  | Tērauda radiators ar sienas stiprinājumiem un atgaisotāju        | C11-400-900                                     | Purmo Compact          | 14       | gab        |
| 36  | Tērauda radiators ar sienas stiprinājumiem un atgaisotāju        | C22-400-600                                     | Purmo Compact          | 20       | gab        |
| 37  | Tērauda radiators ar sienas stiprinājumiem un atgaisotāju        | C22-400-700                                     | Purmo Compact          | 8        | gab        |
| 38  | Tērauda radiators ar sienas stiprinājumiem un atgaisotāju        | C22-400-800                                     | Purmo Compact          | 6        | gab        |
| 39  | Radiatora termogalva ar vārstu komplekts                         |                                                 | Danfoss                | 128      | gab        |
| 40  | Radiatora noslēgvārsts ar priekšiestādījumu                      |                                                 | Danfoss                | 128      | gab        |
| 41  | Lodveida ventilis t=110°; P=8 bar                                | 15                                              |                        | 30       | gab        |
| 42  | Lodveida ventilis t=110°; P=8 bar                                | 20                                              |                        | 28       | gab        |
| 43  | Lodveida ventilis t=110°; P=8 bar                                | 40                                              |                        | 4        | gab        |
| 44  | Lodveida ventilis t=110°; P=8 bar                                | 50                                              |                        | 2        | gab        |
| 45  | Balansēšanas vārsts                                              | 40                                              |                        | 2        | gab        |
| 46  | Izlaides vārsts ar gala vāku                                     | 15                                              |                        | 30       | gab        |
| 47  | Automātiskais atgaisotājs ar noslēgventili t=110°; P=8 bar       |                                                 |                        | 28       | gab        |
| 48  | Akmensvates izolācijas čaula, ar alum. atstarojošo slāni; b=50mm | Siltumizol. čaula PAROC 18/50 Alucoat izolācija | Paroc (λD=0,045 W/m*K) | 30       | t.m.       |
| 49  | Akmensvates izolācijas čaula, ar alum. atstarojošo slāni; b=50mm | Siltumizol. čaula PAROC 22/50 Alucoat izolācija | Paroc (λD=0,045 W/m*K) | 60       | t.m.       |
| 50  | Akmensvates izolācijas čaula, ar alum. atstarojošo slāni; b=50mm | Siltumizol. čaula PAROC 28/50 Alucoat izolācija | Paroc (λD=0,045 W/m*K) | 65       | t.m.       |
| 51  | Akmensvates izolācijas čaula, ar alum. atstarojošo slāni; b=50mm | Siltumizol. čaula PAROC 35/50 Alucoat izolācija | Paroc (λD=0,045 W/m*K) | 22       | t.m.       |
| 52  | Akmensvates izolācijas čaula, ar alum. atstarojošo slāni; b=50mm | Siltumizol. čaula PAROC 42/50 Alucoat izolācija | Paroc (λD=0,045 W/m*K) | 18       | t.m.       |
| 53  | Akmensvates izolācijas čaula, ar alum. atstarojošo slāni; b=50mm | Siltumizol. čaula PAROC 54/50 Alucoat izolācija | Paroc (λD=0,045 W/m*K) | 5        | t.m.       |
| 54  | Siltumizolācijas fasendaļas                                      |                                                 |                        | 1        | kompl.     |
| 55  | PVC pārklājums                                                   |                                                 |                        | 1        | kompl.     |
| 56  | Kompensātori                                                     |                                                 |                        | 1        | kompl.     |

| Nr. | Nosaukums, aprīkojums                                                                              | Izmēri, modelis | Materiāls | Daudzums | Mērvienība |
|-----|---|-----------------|-----------|----------|------------|
| 57  | Nekustīgie balsti                                                                                  |                 |           | 1        | kompl.     |
| 58  | Stiprinājumi un palīgmateriāli                                                                     |                 |           | 1        | kompl.     |
| 59  | Montāžas komplekts ieskaitot ugunsdrošības risinājumus                                             |                 |           | 1        | kompl.     |
| 60  | Apkures hidrauliskās pārbaude un sistēmas skalošana , balansēšana un balansēšanas aktu sastādīšana |                 |           | 1        | kompl.     |
| 61  | Radiatoru vietas uzlabošana (špaktelēšana, krāsošana)                                              |                 |           | 128      | kompl.     |
| 62  | Individuālais siltuma sadalītājs (alokātors)                                                       |                 |           | 128      | kompl.     |
| 63  | Siltuma sadalītāja datu savācējs                                                                   |                 |           | 1        | kompl.     |
| 64  | Noslēgarmatūras marķēšana                                                                          |                 |           | 1        | kompl.     |
| 65  | Pārsgumu šķērsošanas vietas uzlabošana (špaktelēšana, krāsošana)                                   |                 |           | 126      | gab.       |
| 66  | Apkures sistēmas palaišanu un ieregulēšanu                                                         |                 |           | 1        | objekts    |
| 67  | Armatūras marķēšana                                                                                |                 |           | 1        | objekts    |
| 68  | Pieslēgums SM                                                                                      |                 |           | 1        | objekts    |

Izstrādāja:

I. Gromova

Pārbaudīja:

R. Grietēns

29.11.2018.



Apdrošinājuma ņēmējs

Nosaukums/ vārds, uzvārds: CERKAZI-G, SIA

Reģ.Nr./personas kods: 43603063747Tālrunis: NAV DATUepasts:

Adrese: ZIRŅU IELA 5K-2 DZ. 110, RĪGA LV-1013, LATVIJA

Apdrošinātais

Nosaukums/ vārds, uzvārds: Saskaņā ar pievienoto sarakstu 2. polises lapā

Reģ.Nr./personas kods:Tālrunisepasts:

Adrese:

Apdrošinātā darbība

Būvuzraudzība, projektēšana, būvdarbu vadīšana, būvprojektu ekspertīze, ekspertīze.

Apdrošināšanas teritorija

Latvijas Republika

Atlīdzināmie zaudējumi

Trešajai personai (t.sk. citiem būvniecības dalībniekiem), atbilstoši noteikumiem, tiek atlīdzināts personai nodarīts kaitējums, mantai nodarīts zaudējums, izrietošs finansiāls zaudējums, finansiāls zaudējums (t.sk.par jau uzcelta objekta vai tā daļas pārbūvi), izdevumi par kaitējumu videi, kā arī tiesāšanās izdevumi. Apdrošināšanas līgums noslēgts saskaņā ar Ministru kabineta noteikumiem Nr.502 „Noteikumi par būvspeciālistu un būvdarbu veicēju civiltiesiskās atbildības obligāto apdrošināšanu"

|                                                   |     |           |
|---------------------------------------------------|-----|-----------|
| Kopējais atbildības limits                        | EUR | 300000.00 |
| Atbildības limits vienam apdrošināšanas gadījumam | EUR | 150000.00 |
| Pašrisks                                          | EUR | 500.00    |
| Prēmija                                           | EUR | 420.00    |

Līguma sastāvdaļas

Pieteikums  
Polise  
ERGO Profesionālās civiltiesiskās atbildības apdrošināšanas noteikumi PROF 05-2018 un ERGO Sevišķie noteikumi būvspeciālistu profesionālās darbības civiltiesiskās atbildības apdrošināšanai B SN 05-2018

Īpašās vienošanās

1. Kā līdzapdrošinātās personas apdrošināšanas līgumā iekļauti visi Apdrošināto personu apakšuzņēmēji.  
2. ERGO Profesionālās civiltiesiskās atbildības apdrošināšanas noteikumu Nr. PROF 05-2018 punkts 10.37.1. tiek izteikts šādā redakcijā: lidlauks, skrejceļš, bet tikai un vienīgi uz objektu: "A sektora pielāgošana bagāžas apstrādes funkcijai".  
3. ERGO Profesionālās civiltiesiskās atbildības apdrošināšanas noteikumu Nr. PROF 05-2018 punkts 10.37.5. tiek izteikts šādā redakcijā: "10.37.5. dambis, mols, zemūdens konstrukcija, tunelis, raktuve, lauztuve, karjers.", bet tikai un vienīgi uz objektu: Būvprojekta "Lifta atjaunošana RSU ēkā Rīgā, Dzirciema ielā 20 k-1" ekspertīze.

|                                              |            |             |              |      |             |              |
|----------------------------------------------|------------|-------------|--------------|------|-------------|--------------|
| Līguma darbības periods                      | No         | 06.07.2019. | plkst. 00:00 | Līdz | 05.07.2020. | plkst. 24:00 |
| Apdrošināšanas prēmija kopā                  | 420,00 EUR |             |              |      |             |              |
| Maksājumi (summa apmaksai, apmaksas termiņš) |            |             |              |      |             |              |
| 1.Maksājums                                  | 420,00 EUR | 11.07.2019  | 2.Maksājums  |      |             |              |
| 3.Maksājums                                  |            |             | 4.Maksājums  |      |             |              |
| 5.Maksājums                                  |            |             | 6.Maksājums  |      |             |              |
| 7.Maksājums                                  |            |             | 8.Maksājums  |      |             |              |
| 9.Maksājums                                  |            |             | 10.Maksājums |      |             |              |

Apdrošinājuma ņēmējs ar šī līguma apmaksu apliecina, ka: ir iepazinies ar pirms līguma noslēgšanas informāciju, kura atrodama [www.ergo.lv/pirmsliguma](http://www.ergo.lv/pirmsliguma); sniegtā informācija ir pilnīga un patiesa; piekrt apdrošināšanas līguma noslēgšanai; piekrt saņemt informāciju (piem., atgādinājumus, paziņojumus, rēķinus) no apdrošinātāja ar distances saziņas līdzekļa palīdzību (t.sk. elektroniskā pastā un/vai tsziņas veidā uz mobilo tālruni).

Apdrošināšanas līguma darbības ietvaros par derīgiem tiek uzskatīti elektroniski sagatavotās apdrošināšanas polises un rēķini bez zīmoga un paraksta.

Rīga, 04.07.2019

Apdrošinātāja pārstāvis: NORMUNDS ŠULCS

Apdrošinājuma ņēmēja pārstāvis: CERKAZI-G, SIA

## Apdrošināto personu saraksts

### Apdrošinātās personas

1. Jānis Graudulis, p.k. 061276-12651,  
sert. nr.: 4-04593, beztermiņa;  
sert. nr.: 6-00045, beztermiņa;  
sert. nr.: 5-01865, beztermiņa;  
sert. nr.: 3-01286, beztermiņa.
2. Uģis Bāliņš, p.k. 170681-11876,  
sert. nr.: 4-02236, beztermiņa;  
sert. nr.: 5-01647, beztermiņa.
3. Olga Osadčuka, p.k. 270589-10008, sert. nr. 4-02257, beztermiņa.; Nr. 5-03557, beztermiņa.
4. Mārtiņš Prīsis, personas kods: 220580-11288, sert. Nr. 4-04482, beztermiņa, Nr. 5-03169, beztermiņa.

Apdrošināto personu saraksts ir šī apdrošināšanas līguma Nr. 610 053772 neatņemama sastāvdaļa

**Apdrošinātāja pārstāvis:**

NORMUNDS ŠULCS

**Apdrošinājuma ņēmēja pārstāvis:**

CERKAZI-G, SIA

**LĪGUMS Nr. 2-19/2**  
**Par projektēšanas darbu pakalpojumu sniegšanu**

Rīga

01.10.2019.

**SIA "Cerkazi - G"**, Reģ. Nr. 43603063747, Zirņu iela 5k-2-110, Rīga, prokūrista Jāņa Grauduļa personā, kurš rīkojas uz 2015. gada 26. oktobra prokūras Nr.1/15 pamata, turpmāk tekstā saukts "Pasūtītājs", no vienas puses, un

**SIA "Inženiertīklu konsultāciju birojs"**, Reģ. Nr. 42103050648, juridiskā adrese: Celtnieku iela 40 - 42, Grobiņa, Grobiņas novads, LV-3430, tās valdes locekļa Raimonda Grietēna personā, kas rīkojas uz Statūtu pamata, turpmāk tekstā „Izpildītājs”, no otras puses, abas kopā un katra atsevišķi turpmāk tekstā "Puses" vai "Līgumslēdzējpusēs", noslēdza šādu līgumu.

**1. Līguma priekšmets**

1.1. Saskaņā ar šo Līgumu (turpmāk tekstā „Līgums”) Izpildītājs piekrīt un apņemas saskaņā ar Pasūtītāja mutiski dotu uzdevumu, savlaicīgi, augstā kvalitātē veikt projektēšanas darbu pakalpojumus AVK daļām un sniegt konsultācijas pasūtījām šo sadaļu projektu sakarā.

**2. Pušu tiesības un pienākumi**

2.1. Izpildītājs apliecina, ka tam ir minēto projektu izstrādei nepieciešamās zināšanas, pieredze un formālās atļaujas veikt darbus šī Līguma ietvaros.

2.2. Pasūtītājam ir tiesības atteikties pieņemt Darbus, ja Izpildītājs Darbus izpildījis nekvalitatīvi vai neizpildījis pilnā apjomā, vai neizpildījis citu Līguma saistību.

2.3. Pasūtītājs samaksā Izpildītājam atlīdzību par padarīto darbu šajā līgumā noteiktajā termiņā, kārtībā un apmēros.

2.4. Puses apņemas piedalīties iknedēļas sapulcēs, ja nepieciešams, kur precizējami veicamie Darbi

**3. Termiņi**

3.1. Līgums tiek noslēgts uz nenoteiktu laiku.

3.2. Izpildītājs apņemas katru atsevišķo darbu veikt termiņā, par kuru puses mutiski vienojušās.

**4. Cena un maksājuma nosacījumi**

4.1. Apmaksa par veiktajiem Darbiem tiek veikta 10 (desmit) dienu laikā pēc tehniskā projekta saskaņošanas un atbilstoši iesniegtam rēķinam.

4.2. Apmaksa par veiktajiem Darbiem tiek aprēķināta izejot no patērēto darba stundu skaita, konkrētam projektam. Vienas darba stundas likme ir 40.00 EUR ( četrdesmit eiro, 00 centi) plus PVN. Patērēto darba stundu skaits un samaksas summas tiek apstiprinātas uz abpusēji parakstīta pieņemšanas – nodošanas akta. Izpildītājs sagatavo rēķinu pamatojoties uz pieņemšanas- nodošanas akta pamata.

4.3. Ja darbu izpildes laikā Izpildītājam tiek uzdoti papildu darbi, Puses var vienoties par apmaksas apmēra izmaiņām konkrētajā mēnesī.

**5. Izmaiņas.** Visas izmaiņas, kas groza šī līguma nosacījumus, tai skaitā darbu izpildes termiņus vai Cenu, ir jānoformē rakstiski, kas pēc to abpusējas parakstīšanas kļūst par šī līguma neatņemamu sastāvdaļu.

**6. Komunikācija**

6.1. Darbu apjomu un kvalitātes nosacījumi tiek precizēti pirms katra konkrētā darba uzsākšanas.

6.2. Ikdienu komunikācija tiek veikta interneta vidē, izmantojot telekomunikāciju pakalpojumus vai ja nepieciešams, organizējot darba sapulces, par ko vienu dienu iepriekš veicams paziņojums abām līgumslēdzēju pusēm.

**7. Nodokļi, nodevas.** Jebkuri nodokļi, reģistrāciju apmaksas, nodevas, sociālās nodrošināšanas maksājumi vai arī saistības, kas uzliktas Izpildītājam vai tā darbiniekiem, kas attiecas uz šī līguma darbiem, šai sakarā jānomaksā Izpildītājam.

## 8. Līguma attiecību pārtraukšana.


- 8.1. Ja viena vai otra līgumslēdzēja puse pilnīgi vai daļēji nevar izpildīt savas saistības tādu apstākļu dēļ, kurus izraisījušas jebkāda veida dabas stihijas, militāras akcijas, blokādes vai citi nepārvaramas varas apstākļi, jebkurai Pusei ir tiesības lauzt šo līgumu, par to rakstiski paziņojot otrajai pusei.
- 8.2. Ja Izpildītājs neievēro termiņus, neizpilda kādu no šī līguma prasībām vai Pasūtītāja norādījumiem, kas saistīti ar Darba izpildi, neievēro noteiktās kvalitātes prasības Pasūtītājs ir tiesīgs pārtraukt šī līguma darbību vismaz piecas darba dienas par to iepriekš, informējot Izpildītāju.
- 8.3. Ja Pasūtītājs izvirza nepamatotas un neizpildāmas prasības Darbu izpildei, Izpildītājs ir tiesīgs pārtraukt šī līguma darbību vismaz piecas darba dienas par to iepriekš informējot Pasūtītāju.
- 8.4. Šis līgums var tikt izbeigts pirms termiņa arī saskaņā ar abpusēju rakstisku vienošanos.


## 9. Citi noteikumi

- 9.1. Visi šī līguma un tā pielikumu noteikumi atzīstami par konfidenciāliem. Izpildītājs nav tiesīgs izpaust jebkurai trešajai personai šī līguma un tā pielikumu noteikumus, kā arī citu informāciju, kas tam kļuvusi zināma vai tikusi sagatavota sakarā ar šī līguma noslēgšanu un izpildi, izņemot likumā paredzētos gadījumus.
- 9.2. Jebkurš strīds, kas izriet no šī līguma vai ar to sakarā, ieskaitot jautājumus par tā pastāvēšanu, derīgumu vai izbeigšanu, ir jārisina saskaņā ar Latvijas Republikas likumdošanu un, bet nepanākot vienošanos - LR likumdošanā noteiktajā kārtībā.
- 9.3. Šis līgums ir sagatavots un parakstīts divos autentiskos eksemplāros latviešu valodā pa vienam katrai līgumslēdzējai pusei.

## 10. Pušu rekvizīti un paraksti:

| Pasūtītājs:                        | Izpildītājs:                                              |
|------------------------------------|-----------------------------------------------------------|
| SIA "Cerkazi-G"                    | SIA "Inženiertīklu konsultāciju birojs"                   |
| Reģ. Nr. 43603063747               | Reģ. Nr. 42103050648                                      |
| Zirņu ielā 5k-2-110, Rīgā, LV-1013 | Celtnieku iela 40 - 42, Grobiņa, Grobiņas novads, LV-3430 |
| Tālr. +371 26133433                | Tālr. 20255003                                            |
| A/S „Swedbanka”                    |                                                           |
| LV86HABA0551038093376              |                                                           |
| Prokūrists Jānis Graudulis         | Raimonds Grietēns                                         |

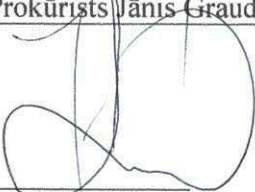  
J. Graudulis

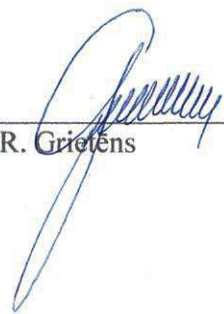  
R. Grietēns

# Profesionālās civiltiesiskās atbildības apdrošināšanas POLISE NR. 680398488



## Līguma darbības periods

No **03.09.2019** plkst. 15:28 līdz **02.09.2020** plkst. 23:59

Noslēgšanas datums: 03.09.2019

Retroaktīvais datums: **03.09.2015**

Pagarinātais zaudējumu pieteikšanas periods: **36** mēneši

## Apdrošinājuma ņēmējs

Nosaukums: **Inženiertiklu konsultāciju birojs, SIA**  
Reģ. Nr.: **42103050648**  
Adrese: **Celtnieku iela 40 - 42, Grobiņa, Grobiņas nov., LV-3430**

## Apmaksas nosacījumi

**Kopējā prēmija: 168.31 EUR (Viens simts sešdesmit astoņi euro un 31 cents)**

Prēmija apmaksai: 168.31 EUR (Viens simts sešdesmit astoņi euro un 31 cents)

Apmaksas termiņš: 03.09.2019

Bankas rekvizīti:

|                                           |                       |
|-------------------------------------------|-----------------------|
| Luminor Bank AS Latvijas filiāle (DNB)    | LV93RIK00002013051362 |
| Luminor Bank AS Latvijas filiāle (Nordea) | LV90NDEA0000084846772 |
| AS SEB Banka                              | LV60UNLA0050002300708 |
| AS Swedbank                               | LV13HABA0551008461190 |
| AS Citadele banka                         | LV03PARX0000231821015 |
| VAS Latvijas Pasts                        | LV38LPNS0001001855899 |

**Veicot apmaksu, maksājuma uzdevumā jānorāda polises vai rēķina numurs!**

Polise stājas spēkā, ja samaksa ir veikta polisē norādītajā termiņā.

## Atbildības limits

Kopējais atbildības limits: **60 000 EUR**

Atbildības limits vienam apdrošināšanas gadījumam: **60 000 EUR**

Pašrisks: **200 EUR**

## Apdrošinātā profesionālā darbība

Sadales un lietotāju gāzes apgādes sistēmu projektēšana;  
Sadales un lietotāju gāzes apgādes sistēmu būvdarbu vadīšana;  
Sadales un lietotāju gāzes apgādes sistēmu būvdarbu būvuzraudzība;  
Ūdensapgādes un kanalizācijas sistēmu projektēšana;  
Ūdensapgādes un kanalizācijas sistēmu būvdarbu vadīšana;  
Siltumapgādes, ventilācijas un gaisa kondicionēšanas sistēmu projektēšana;  
Siltumapgādes, ventilācijas un gaisa kondicionēšanas sistēmu būvdarbu vadīšana;  
Siltumapgādes, ventilācijas un gaisa kondicionēšanas sistēmu būvdarbu būvuzraudzība;  
Ūdensapgādes un kanalizācijas sistēmu, ieskaitot ugunsdzēsības sistēmas, būvdarbu būvuzraudzība.

## Apdrošināšanas teritorija

Latvija.

## Apdrošināšanas noteikumi

Apdrošināšanas līguma neatņemama sastāvdaļa ir:  
Apdrošināšanas līguma vispārējie noteikumi [Nr. 05](#)  
Profesionālās civiltiesiskās atbildības apdrošināšanas noteikumi Nr. 58.03  
[Klauzula Nr.BP1 "Būvspeciālistu profesionālā civiltiesiskās atbildība"](#)

## Saskaņā ar apdrošināšanas līguma noteikumiem un nosacījumiem tiek atlīdzināti

**Pamata  
segums /  
Apakšlimits**

|   |                                     |
|---|-------------------------------------|
| <input checked="" type="checkbox"/> tiek apdrošināts                                                 |                                     |
| <b>Tiešie finansiālie zaudējumi</b>                                                                  | <input checked="" type="checkbox"/> |
| <b>Zaudējumi sakarā ar trešās personas dzīvībai, veselībai nodarīto kaitējumu</b>                    | <input checked="" type="checkbox"/> |
| <b>No trešās personas dzīvībai vai veselībai nodarīta kaitējuma izrietošie finansiālie zaudējumi</b> | <input checked="" type="checkbox"/> |
| <b>Zaudējumi sakarā ar trešās personas īpašuma bojājumu vai bojāeju</b>                              | <input checked="" type="checkbox"/> |
| <b>Tiesāšanas izdevumi</b>                                                                           | <input checked="" type="checkbox"/> |

| Saskaņā ar apdrošināšanas līguma noteikumiem un nosacījumiem tiek atlīdzināti       | Pamata segums / Apakšlimits         |
|-------------------------------------------------------------------------------------|-------------------------------------|
| <input checked="" type="checkbox"/> tiek apdrošināts                                |                                     |
| <b>Glābšanas izdevumi</b>                                                           | <input checked="" type="checkbox"/> |
| <b>Ekspertīzes izdevumi</b>                                                         | <input checked="" type="checkbox"/> |
| <b>Juridisko pakalpojumu izdevumi</b>                                               | <b>10% no viena gadījuma limita</b> |
| <b>Izdevumi par tiesas sēdes apmeklējumu Civilprocesā 50 EUR dienā</b>              | <input checked="" type="checkbox"/> |
| <b>Apakšuzņēmēju atbildība ar regresa tiesībām no AAS BALTA puses</b>               | <input checked="" type="checkbox"/> |
| <b>Atbildība par pēkšņu un neparedzētu vides piesārņojumu</b>                       | <b>25% no viena gadījuma limita</b> |
| <b>Tiešie finansiālie zaudējumi, kas ir saistīti ar jau uzcelta objekta pārbūvi</b> | <input checked="" type="checkbox"/> |

#### Polises īpašie nosacījumi

##### 1. Uzcelta objekta pārbūve

Tiek atlīdzināti tiešie finansiālie zaudējumi, kas ir saistīti ar jau uzcelta objekta pārbūvi.

Pašriska zaudējumiem, kas cēlušies gāzes noplūdes un/vai eksplozijas rezultātā, tiek noteikts EUR 1 500.

Attiecībā uz uzraudzību (būvuzraudzību) retroaktīvais datums tiek noteikts 05.11.2015.

#### Vispārējā informācija par apdrošināto risku

#### Apdrošinātie

| Nr. | Vārds, uzvārds / Nosaukums | Personas kods / Reģistrācijas numurs | Izglītība | Specialitāte   | Licences numurs           |
|-----|----------------------------|--------------------------------------|-----------|---|---------------------------|
| 1.  | Raimonds Grietēns          | 150772-11909                         | Augstākā  | Sadales un lietotāju gāzes apgādes sistēmu projektēšana; sadales un lietotāju gāzes apgādes sistēmu būvdarbu vadīšana; sadales un lietotāju gāzes apgādes sistēmu būvdarbu būvuzraudzība | 3-00885; 4-03978; 5-02788 |

#### Papildu informācija par apdrošināto profesionālo darbību

Atbildība netiek apdrošināta šādos objektos, šo objektu teritorijā vai šādiem objektiem: gaisa transportlīdzekļi, lidostas, lidlauki, sliežu objekti, funikulieri, sliežu transporta līdzekļi, ūdens transportlīdzekļi, ostas, krastmalas, doki, sausie doki, kuģu būvētavas.

Ienākumu no apdrošinātas profesionālās darbības prognoze šim gadam EUR: 60 000

Būvdarbu vērtības prognoze šim gadam EUR: 60 000

Darbi tiek veikti šādos būvju grupu objektos: I, II, III.

#### Apdrošinājumaņēmējs/Apdrošinātais apstiprina

☒ Jā ☐ Nē

☒ Apdrošinātais tiek apdrošināts sniedzot pakalpojumus tikai apdrošinājumaņēmēja vārdā

☐ Apdrošinātais sniedz pakalpojumus ar apdrošinājumaņēmēju un/vai apdrošināto saistītām personām

#### Informācija par zaudējumiem, pretenzijām

Iepriekšējo 3 (trīs) gadu laikā pret apdrošinājumaņēmēju/apdrošināto nav izvirzīta neviena prasība/pretenzija par zaudējumiem, kas saistīti ar apdrošināto profesionālo darbību.

#### Personu datu apstrāde

Apdrošinātājs kā datu pārzinis apstrādā personu datus (tai skaitā īpašu kategoriju personas datus un personas identifikācijas (klasifikācijas) kodus) ar mērķi nodrošināt apdrošināšanas līguma izpildi un apdrošinātāja vai trešās personas leģitīmo interešu ievērošanai. Uzzināt vairāk par personas datu apstrādi varat apdrošinātāja tīmekļa vietnē [www.balta.lv](http://www.balta.lv) sadaļā par datu apstrādi, apdrošinātāja klientu apkalpošanas centros vai rakstot uz elektroniskā pasta adresi [manidati@balta.lv](mailto:manidati@balta.lv).

#### Apdrošinājumaņēmējs apstiprina:

- veicot apdrošināšanas prēmijas samaksu, es apliecinu, ka apdrošināšanas līgumā norādītā informācija ir patiesa un pilnīga un pirms apdrošināšanas prēmijas samaksas esmu iepazinies un apspriedis apdrošināšanas polisē norādīto informāciju un noteikumus, un tie pilnībā ir saskaņoti ar mani un atspoguļo manu brīvu gribu,
- esmu saņēmis šajā polisē minētos noteikumus un/vai esmu informēts, ka noteikumi ir pieejami [www.balta.lv](http://www.balta.lv) vai jebkurā AAS "BALTA" filiālē visā Latvijā,
- man ir izskaidroti Riska/-u īpašie nosacījumi un pašriska būtība.

#### Polise ir sagatavota elektroniski un ir derīga bez paraksta

Apdrošinātāja pārstāvis saņem komisijas atlīdzību par šī apdrošināšanas līguma noslēgšanu.

Šis dokuments ir sagatavots balstoties uz apdrošinājumaņēmēja sniegto informāciju un izdarīto izvēli, tas nav sagatavots kā apdrošinātāja pārstāvja individuāls ieteikums.

#### Apdrošinājumaņēmējs

Nosaukums: Inženiertiklu konsultāciju birojs, SIA  
Reģ. Nr.: 42103050648  
E-pasts: raimonds@ikb.lv  
Korespondences adrese: Celtnieku iela 40 - 42, Grobiņa, Grobiņas nov., LV-3430

#### Apdrošinātāja pārstāvis

Vārds, uzvārds: Viktors Valujevs  
Tālrunis: 29131905, 67035113  
E-pasts: viktors.valujevs@balta.lv  
Struktūrvienība: AAS "BALTA" filiāle "Rīgas nodaļa"

**Tālrunis atbildības pieteikšanai +371 675 333 75**