



ATBILDĪGAIS PROJEKTĒTĀJS

SIA "CERKAZI – G"
ZIRŅU IELA 5 k-2-110, RĪGA
REĢ. NR. 43603063747
BŪVKOMERSANTA REĢ. NR. 11606
tālr. 26133433, e-pasts:
info@cerkazi.lv

PROJEKTĒTĀJS

SIA "Metro"
Vidus iela 13A, Jelgava
REĢ. NR. 43603066391
tālr. 63081530, e-pasts:
helmutis@siametro.lv

BŪVniecības Ierosinātājs

DAUDZDZĪVOKĻU DZĪVOJAMĀS ĒKAS KATOĻU IELĀ 9, JELGAVĀ, DZĪVOKĻU
ĪPAŠNIEKU, KURUS UZ SAVSTARPĒJI NOSLĒGTĀ PĀRVALDĪŠANAS
PILNVAROJUMA LĪGUMA PAMATA PĀRSTĀV, PĀRVALDNIKS
SIA "JELGAVAS NEKUSTAMĀ ĪPAŠUMA PĀRVALDE"

PASŪTĪJUMA NUMURS

1-19/50-1

STADIJA

APLIECINĀJUMA KARTE

NOSAUKUMS

DAUDZDZĪVOKĻU DZĪVOJAMĀS ĒKAS
VIENKĀRŠOTĀ FASĀDES ATJAUNOŠANA

ADRESE

KATOĻU IELA 9, JELGAVA, LV-3001
KAD. APZ. 0900 006 0150 001

SĒJUMĀ IETVERTĀS PROJEKTA DAĻAS/SADAĻAS

ELT

SĒJUMA NR.

4.

BŪVKOMERSANTA ATBILDĪGĀ PERSONA:

Jānis Graudulis

(PARAKSTS)

APLIECINĀJUMA KARTES VADĪTĀJS:

Helmutis Leoho

(PARAKSTS)

RĪGA, 2020

APLIECINĀJUMA KARTES SASTĀVS

- | | |
|--|--------------|
| 1. Vispārīgā daļa – VD _____ | Sējums Nr. 1 |
| 2. Arhitektūras daļa – AR _____ | Sējums Nr. 1 |
| 3. Darbu organizācijas projekts – DOP _____ | Sējums Nr. 1 |
| 4. Apkure – AVK-A _____ | Sējums Nr. 2 |
| 5. Ūdens apgāde un kanalizācija (iekšējā) – UK _____ | Sējums Nr. 3 |
| 6. Elektroapgāde (ārējā) – ELT _____ | Sējums Nr. 4 |
| 7. Izmaksu aprēķins – T _____ | Sējums Nr. 5 |

SĒJUMA SATURS

1.	AS "Sadales tīkls" tehniskie noteikumi Nr. 30AT00-04/TN-4851	4	
2.	AS "Sadales tīkls" skapojums Nr. 309020-22/P-25327	7	
3.	Elektroapgāde (ārējā) – ELT:		
	ELT Saskanošanas protokols Nr.1	9	
	ELT-1 Vispārīgie rādītāji; daļas rasējumu saraksts	10	
	ELT-2 Trases plāns ar LT tīkliem	11	
	ELT-3 Principiāla shēma	12	
	ELT-4 Tipveida risinājumi tranšējai	13	
		Materiālu un darbu daudzumu specifikācija	14
		Darbu izpildes plāns	15
4.	SIA "Cerkazi – G" būvprakses apdrošināšanas polise	17	
5.	Līgums Nr. 1/1-01/09/2016 starp SIA "Cerkazi – G" un SIA "Metro"	19	
6.	SIA "Metro" prakses apdrošināšanas polise	21	

Rīga
20.01.2020 Nr. 30AT00-04/TN-4851
Uz 20.01.2020 Nr. N-3888

Tehniskie noteikumi AS "Sadales tīkls" elektroenerģijas tīklu pārvietošanai

1. OBJEKTA RAKSTUROJUMS

- 1.1. Objekta atrašanās vieta: *Katoļu iela 9, Jelgava (09000060150)*
- 1.2. Objekta nosaukums: *Katoļu iela 9, vienkāršotā apliecinājuma karte, ēkas energoefektivitātes uzlabošanas pasākumi*

2. NORĀDĪJUMI PROJEKTĒŠANAI

0,4kV elektroietaisies:

- 2.1. Pārvietot T31008 z-4 esošās sadalnes US Fortum, S-4615 un S-396 atbilstoši Katoļu iela 9, Jelgava ēkas siltināšanas projektam – tā AS "Sadales tīkls" elektroietaisies netraucētu ēkas siltināšanai.

3. PĀRĒJĀS PRASĪBAS

- 3.1. Būvprojektu izstrādāt atbilstoši Latvijas Republikā spēkā esošajiem normatīvajiem aktiem (Latvijas būvnormatīviem, Ministru kabineta noteikumiem, Pašvaldību saistošajiem noteikumiem, Latvijas energostandartiem u.c.), kas regulē elektroietaišu projektēšanu un izbūvi;
- 3.2. Būvprojekta materiālu specifikācijas un darbu apjomus izstrādāt atbilstoši jaunākajam AS "Sadales tīkls" apstiprinātam elektrotīklu materiālu un iekārtu grupu, apakšgrupu un kategoriju katalogam un darbu kalkulāciju sarakstam;
- 3.3. Būvprojektā iekļaut izvērtējumu par būves izmantošanas pieļaujamību būvdarbu laikā, pirms visa būvobjekta pieņemšanas ekspluatācijā;
- 3.4. Būvprojektā ir jāiekļauj zemes īpašnieku saraksts, kurus būvorganizācijai ir jābrīdina pirms būvdarbu uzsākšanas;
- 3.5. Visus nosacījumus, kas radušies saskaņojot projektu ar zemju īpašniekiem vai šķērsojamo komunikāciju īpašniekiem, apkopot uz atsevišķas lapas;
- 3.6. Būvprojektam pievienot elektrotīklu konstruktīvo elementu izpildījuma rasējumus, ja nav pielietoti LEK standarta risinājumi;

3.7. Elektrotīkla pārejām pār šķēršļiem un šķērsojumiem ar citām inženierkomunikācijām jābūt izstrādātiem līniju trašu šķērsprofiliem, atbilstošajā mērogā;

3.8. Būvprojektam ir jāpievieno darbu izpildes plāns ar objekta izbūvei nepieciešamo atslēgumu skaitu un katra atslēguma ilgumu, atslēdzamo elektrolīnijas posmu, atslēdzamo klientu skaitu un aprēķinātām klientstundām, veicamo darbu aprakstu, nepieciešamo brigāžu un darbinieku skaitu un elektroapgādes shēma ar realizācijas posmiem;

3.9. Būvprojektu saskaņot ar Valsts uzraudzības dienestiem, virszemes un apakšzemes komunikāciju īpašniekiem un zemes īpašniekiem;

3.10. Pēc elektroapgādes objekta pārvietošanas nosacījumu saņemšanas, iniciatoram vai projektētājam tehniskajā portālā sadales.tikls.lv ir jāinformē AS "Sadales tīkls" par konkrētā objekta projektētāju. Tehniskajā portālā paziņot par izvēlēto projektētāju var sadaļā Informācijas pieprasījumi izvēloties Informācija projektētājiem. Kad AS "Sadales tīkls" būs saņēmis informāciju par izvēlēto projektētāju, AS "Sadales tīkls" būvniecības informācijas sistēmā (BIS) izveidos būvniecības ieceri un pilnvaros projektētāju BIS strādāt ar šo ieceri. Projektētājam no izveidotās ieceres ir jāpieprasa AS "Sadales tīkls" tehniskie noteikumi elektroapgādes objekta pārvietošanai;

3.11. Pilnā apjomā izstrādāta būvprojekta 1 (vienu) oriģināla eksemplāru ar visiem oriģinālajiem skaņojumiem un 1 (vienu) projekta kopiju jāiesniedz papīra formā, kā arī 1 (vienu) kopiju elektroniskā veidā kompaktdiskā, kurā jābūt ieskenētam pilnam projektam (katra lapa) ar visiem skaņojumiem un piezīmēm no skaņotājiem *.pdf formātā, trases plāns un principiālā shēma *.dwg formātā un specifikācijas un darbu apjomi *.xls formātā;

3.12. Ar šiem Tehniskiem noteikumiem, lai uzsāktu būvprojekta izstrādi tiesību normatīvajos aktos noteiktajā kārtībā, AS "Sadales tīkls" pilnvaro Pieprasītāju, un tā būvprojekta izstrādātāju, AS "Sadales tīkls" vārdā saņemt būvvaldes projektēšanas nosacījumus pirms būvniecības ieceres iesniegšanas būvvaldē (1.būvju grupai), sagatavot, parakstīt un iesniegt būvvaldē būvniecības ieceres dokumentus (būvniecības ieceres iesniegumu, būvprojektu minimālā sastāvā (2. un 3. būvju grupas būvēm), paskaidrojuma rakstu (1.grupas būvēm) vai apliecinājuma karti (2. un 3.grupas būvju atjaunošanai)), būvprojektu un saņemt būvvaldes akceptu par būvniecības ieceri (atzīmi paskaidrojuma rakstā vai apliecinājuma kartē) vai būvatļauju ar būvprojektēšanas nosacījumiem, saņemt būvvaldes atzīmi būvatļaujā par būvprojektēšanas nosacījumu izpildi, kā arī normatīvajos aktos noteiktajos gadījumos nodrošināt būvvaldes informēšanas procedūru, ja elektroietaišu būvdarbu veikšanai būvvaldes saskaņojums (akcepts uz paskaidrojuma raksta vai apliecinājuma kartes, būvvaldes izsniegta būvatļauja) nav nepieciešams. Atgādinām, ka Pieprasītājam un būvprojekta izstrādātājam ir pienākums nodrošināt būvniecības ieceres vai būvprojekta saskaņošanu ar nekustamā īpašuma īpašniekiem;

3.13. Būvprojektu var izstrādāt būvkomersantu reģistrā reģistrēti projektēšanas komersanti kuru kontaktinformāciju var atrast internetā mājas lapā https://bis.gov.lv/bisp/lv/specialist_certificates;

3.14. Enerģētikas likuma 23.panta 2.daļa nosaka, ka esošo energoapgādes komersantu objektu pārvietošanu pēc pamatotas nekustamā īpašuma īpašnieka prasības veic par nekustamā īpašuma īpašnieka līdzekļiem. Tas nozīmē, ka esošo energoapgādes objektu pārvietošanu var veikt tikai tādā gadījumā, ja ir atrasts to pārvietošanas tehniskais risinājums un pārvietošanas ierosinātājs (zemes īpašnieks) sedz nepieciešamās darbu izmaksas. Pārvietošanas izmaksās tiek iekļautas arī jauna elektroapgādes objekta projektēšanas un izbūves izmaksas;

3.15. Nosacījumi derīgi no to izsniegšanas dienas.

Šis dokuments ir parakstīts ar drošu elektronisko parakstu un satur laika zīmogu.

Daļas vadītājs: Māris Bērziņš

Sagatavoja: *Baiba Baško*

Tel. 8403



Akciju sabiedrība "Sadales tīkls"
Šmerļa iela 1, Rīga, LV-1160, Latvija

Klientu serviss
bezmaksas tālrunis: 8403
www.sadalestikls.lv

Rīga
08.06.2020 Nr. 309020-22/**P-25327**

SIA METRO
Rolands Ķirpis

AS "Sadales tīkls" saskaņo projektu **"Īpašuma "Katoļu iela 9, Jelgava" ārējā elektroapgāde"**.

Elektroinženieris (S)

Mārcis Krūmiņš

Šis dokuments ir parakstīts ar drošu elektronisko parakstu un satur laika zīmogu.

ELT

Elektroapgāde (ārējā)

Zemesgabala kadastra Nr.	Īpašuma nosaukums un adrese	Īpašnieks vai pilnvarotā persona un kontaktinformācija Vārds Uzvārds vai Nosaukums: pers. kods vai Reģ. Nr., Mobilais tālrunis, e-pasts	Deklerētā vai juridiskā adrese	Datums	Paraksts
09000060150	Katoļu iela 9, Jelgava, LV-3001	SIA "Cerkazi-G" Reģ. Nr. 43603063747 Tālr. Nr. +371 26133433 e-pasts: info@cerkazi.lv	Ropažu iela 14A-52, Rīga, LV-1039	08.06.2020	J. Graudulis

INFORMĀCIJA nekustamā īpašuma īpašniekam (vai pilnvarotajai personai) PAR SAZIŅAS IESPĒJAM:

- ar būvprojekta izstrādātāju/būvuzņēmēju SIA "Metro" Helmutus Leoho, +371 63081530; e-pasts:helmutus@siametro.lv;
- ar darbu pasūtītāju AS "Sadales tīkls"

Atļauju veikt elektroapgādes būvprojektēšanas un būvniecības darbus man piederošā nekustamajā īpašuma saskaņā ar projektējamo situācijas plānu, kuru esmu izskatījis un iepazīnis. Elektropārvades līnijas trases izvietojums un transformatoru apakšstacijas vai sadales punkta izvietojums man ir zināms un esmu informēts, ka uz šiem energoapgādes objektiem un to aizsargjoslām attiecas Aizsargjoslu likuma un Enerģētikas likumā noteiktie īpašuma lietošanas tiesību aprobežojumi, kā arī citi Latvijas Republikā spēkā esošie normatīvie akti.


Es apzinos un esmu informēts, ka manis informēšanai par energoapgādes objekta būvdarbu uzsākšanu tiks izmantota norādīta kontaktinformācija. Aņemos nodrošināt piekļuvi energoapgādes objektam atbilstoši Enerģētikas likuma prasībām, veicot objekta attīstību, ekspluatācijas, atjaunošanas, pārbūves vai nojaukšanas darbus.

Šis saskaņojums ir spēkā nekustamā īpašuma īpašniekam, ka arī iespējamajiem mantiniekiem, saistību un tiesību pārnēmējiem. Teritorijā, kurā tiks veikti būvdarbi, pēc darbu pabeigšanas būvdarbu veicējs nodrošinās teritorijas sakārtošanu atbilstoši sākotnējam stāvoklim.

APZĪMĒJUMI

Proj 0.4kV KL
Proj sadalne

Sadalnes kronšteins
(Individuāli izgatavots)

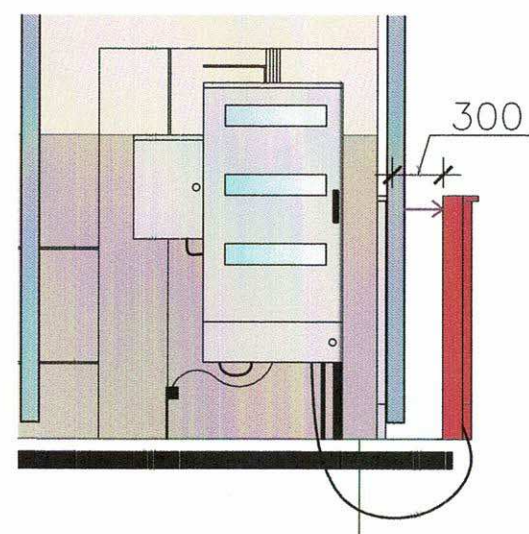

Izpildītājs:	Metro	"Metro", SIA Vidus iela 13A, Jelgava LV 3001, Tālr. +371 63081530	Objekta nosaukums:	Īpašuma "Katoļu iela 9, Jelgava" ārējā elektroapgāde		
Amats	Uzvārds	Paraksts	Dat.	Adrese:		
Būvpr.vadītājs:	H.Leoho		20.05.2020	Katoļu iela 9, Jelgava		
Projektētājs:	R.Ķirpis		20.05.2020	Saskaņošanas protokols Nr.1		
Mērogs: 1:500				Stadija	Lapa	Lapas
				TS	ELT	1/1

Skaidrojošs apraksts

Projekts: Tehniskā shēma "Īpašuma "Katoļu iela 9, Jelgava" ārējā elektroapgāde " elektroapgāde
" TS sadaļa izstrādāta uz uzmērīta topogrāfiskā plāna M1:500, pamatojoties uz Akciju sabiedrības "Sadales
tīkls" izdotiem tehniskiem noteikumiem Nr.30AT00-04/TN-4851.

Projekta izbūvei ir nepieciešams veikt sekojošus darbus:

1. Pārvietot esošo S-396 sadalni 0.3m no ēkas sienas, lai netraucētu ēkas siltināšanai (precizēt būvniecības laikā).
2. Pārvietot esošo S-4615 un US-Fortum sadalni no ēkas sienas uz pagaidu kronšteiniem (individuāli izgatavotiem) tā, lai netraucētu ēkas siltināšanai. Pēc ēkas siltināšanas piestiprināt sadalni pie ēkas sienas ar kabeli AXMK-4x35, L=10m, atbilstoši jaunajam stāvoklim ar jauniem stiprinājumiem (individuāli izgatavotiem).
3. Kabeļu posmus guldīt min. 0.7m dziļumā.
4. Montāžas laikā veikt starpmērījumus, un gadījumā ja izmērītā pretestība ir lielāka par 30 omi, tad palielināt vertikālo elektrodu skaitu.
5. Projektējamo kabeļa trasi izstīra no krūmiem, kokiem un to saknēm, kabeļus guldīt jau iepriekš sagatavotā tranšējā, kabelim nodrošināt smilšu spilvenu. Krustojuma vietās ar pazemes inženierkomunikācijām, kabeli ievilkt aizsarg caurulē. Visā barojošā kabeļa garumā (0,3 m virs kabeļa) guldīt signāllenti.
6. Sadalnei izbūvēt zemējuma kontūru.
7. Uzsākot rakšanas darbus, precizēt inženierkomunikāciju atrašanās vietas, izsaukt inženierkomunikāciju pārstāvjus, nepieciešamības gadījumā veikt inženierkomunikāciju atšūrfēšanu.
8. Pēc darbu beigšanas sakopt darba vietu.

Darba aizsardzības un drošības tehniku projektējamam objektam celtniecībā un ekspluatācijā nodrošina, stingri ievērojot pastāvošos DT, TEN noteikumus, kā arī "Elektroietaišu izbūves noteikumus". Visus elektromontāžas darbus izpildīt saskaņā ar Latvijas Republikas spēkā esošajiem likumiem un normām. Pirms montāžas, remonta, demontāžas darbus uzsākšanas, iepriekš par to informēt zemes un ēkas īpašniekus.


Rasējumu saraksts un marka

ELT-1	Vispārīgie rādītāji
ELT-2	Trases plāns ar ELT tīkliem
ELT-3	Principiāla shēma
ELT-4	Tipveida risinājumi tranšejai

Izmantoto dokumentu saraksts:

1. MK Nr. 500 "Vispārīgie būvnoteikumi";
2. LBN 202 - 18 "Būvniecības ieceres dokumentācijas noformēšana";
3. MK Nr. 573 "Elektroenerģijas ražošanas, pārvades un sadales būvju būvnoteikumi";
4. LBN 008-14 "Inženiertīklu izvietojums"
5. Latvijas energostandarti LEK;

Izpildītājs: Metro				Objekta nosaukums:			
"Metro", Sia Vidus iela 13A, Jelgava LV 3001, Tār. +371 63081530				Īpašuma "Katoļu iela 9, Jelgava" ārējā elektroapgāde			
Amats		Uzvārds		Paraksts		Dat.	
Būvpr.vadītājs:		H.Leoho				21.05.2020	
Projektētājs:		R.Ķirpis				21.05.2020	
				Mērogs: B.M.			
				Adrese:			
				Katoļu iela 9, Jelgava			
Vispārīgie rādītāji				Stadija		Lapa	
				TS		ELT-1	
						Lapas	
						1/4	

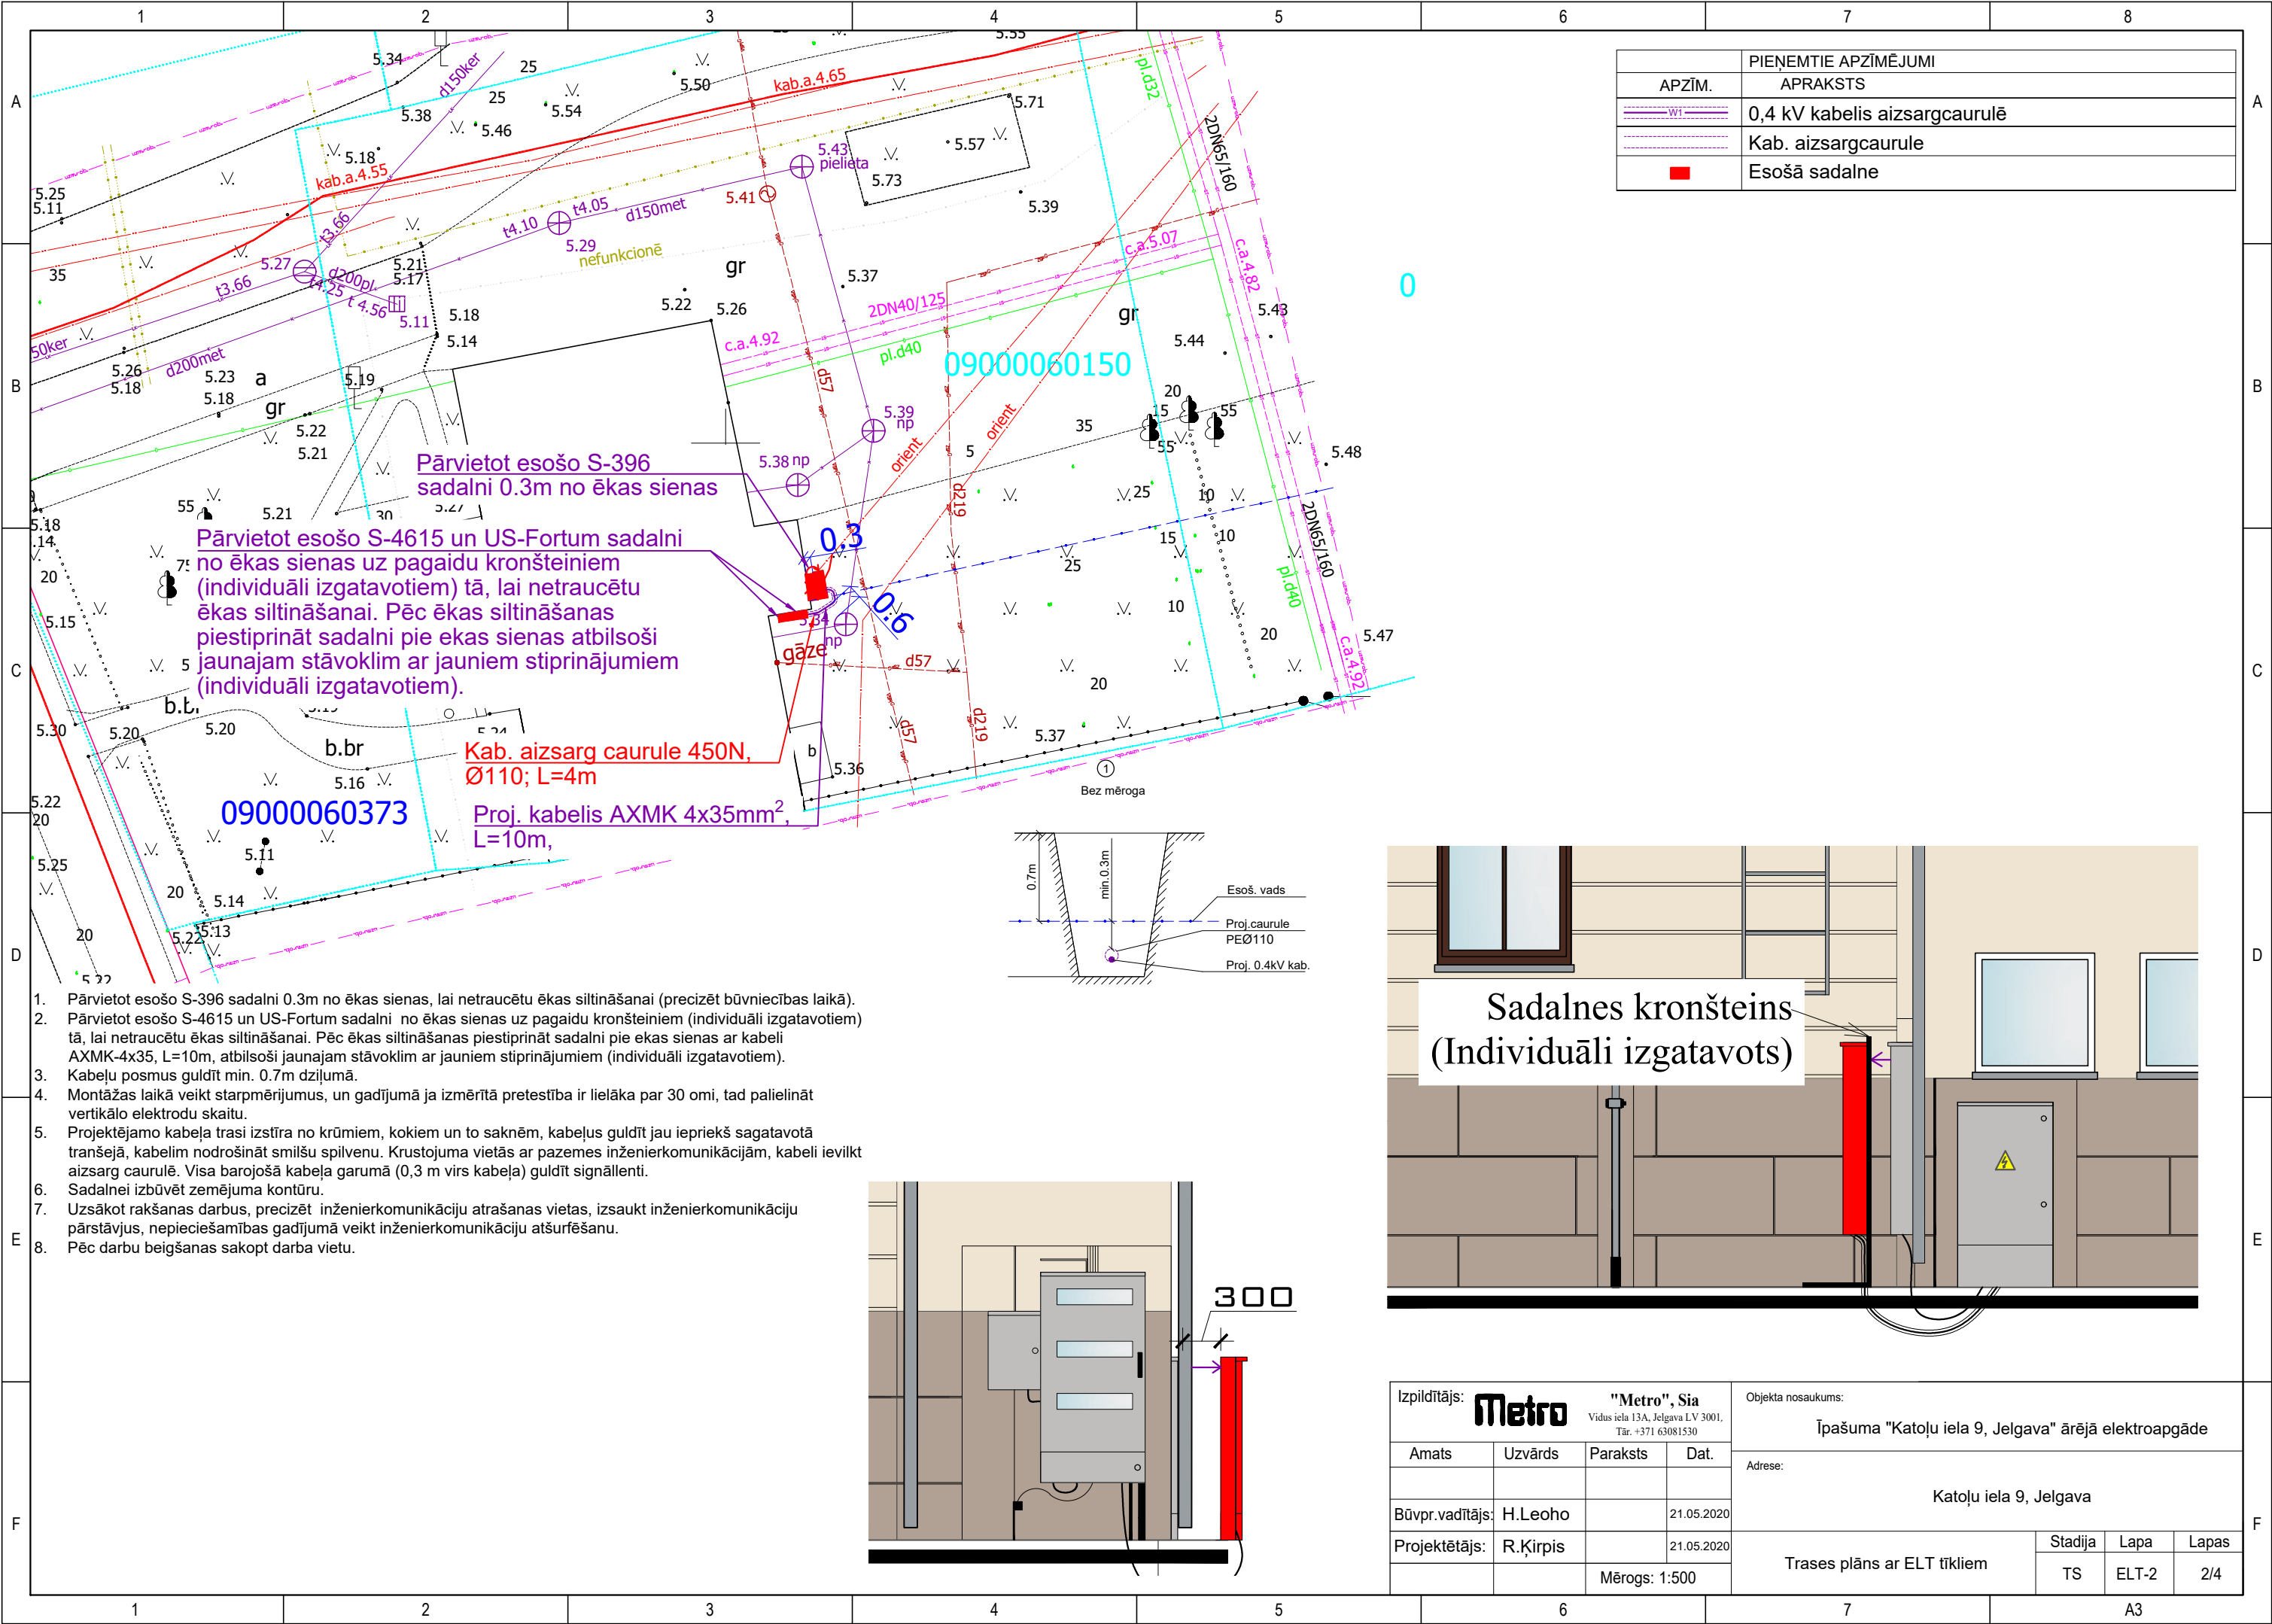


A

Kabeļtranšejas aizbēršanas šķērsprofils ceļa pārejā

Kabeļu tranšejas šķērsprofils ielas seguma atjaunošanai
tranšejas dziļums 1.0m (ceļa segumu atjaunot min 0.5m uz katru pusi no projektējamās tranšejas ārmalām)


B

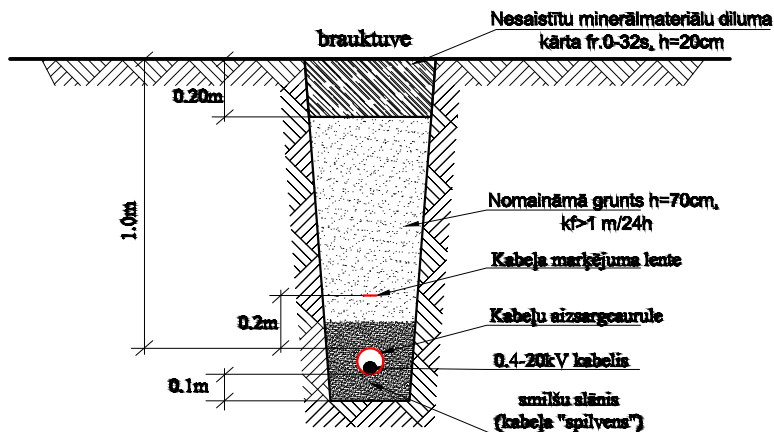

B

C

Kabeļtranšejas aizbēršanas šķērsprofils (zaļā zonā)

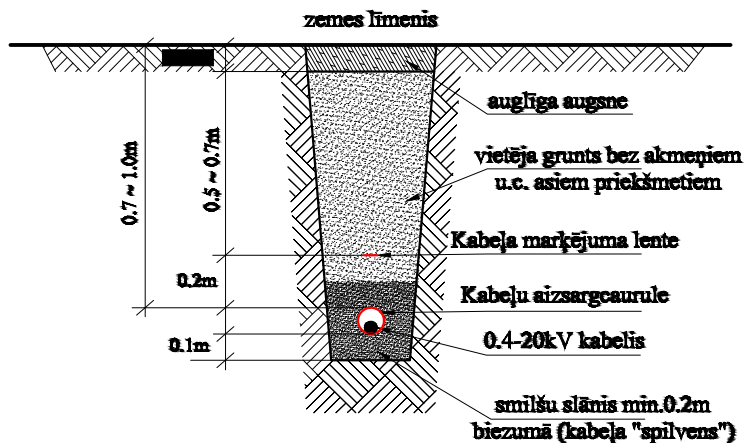

C

D

D

E

E

F

F

Izpildītājs: Metro				"Metro", Sia Vidus iela 13A, Jelgava LV 3001. Tār. +371 63081530				Objekta nosaukums: Īpašuma "Katoļu iela 9, Jelgava" ārējā elektroapgāde			
Amats	Uzvārds	Paraksts	Dat.	Adrese: Katoļu iela 9, Jelgava							
Būvpr.vadītājs:	H.Leoho		21.05.2020	Tipveida risinājumi tranšejai							
Projektētājs:	R.Ķirpis		21.05.2020								
		Mērogs: B.M.									
								Stadija	Lapa	Lapas	
								TS	ELT-4	4/4	

Īpašuma "Katoļu iela 9, Jelgava" ārējā elektroapgāde

Proj. 0.4 kV KL izbūve

Darbu izmaksas

11107	Tranšējas rakšana un aizbēršana viena līdz divu kabeļu (caurules) gūldīšanai 0.7m dziļumā	m	5
11102	Tranšēja - bedre kabeļa vai citu apakšzemes komunikāciju apsekošanai (šurfēšana)	gab.	1
12104	ZS kabeļa līdz 35 mm2 ievēršana caurulē	m	4
12201	ZS plastmasas izolācijas kabeļa līdz 35 mm2 gala apdare	gab.	2
12202	ZS plastmasas izolācijas kabeļa no 50 līdz 150 mm2 gala apdare	gab.	2
11201	Kabeļu aizsargcaurules d=līdz 110 mm ieguldīšana gatavā tranšējā, šahtā	m	4
12302	ZS plastmasas izolācijas kabeļa no 50 līdz 150 mm2 savienošanas uzmavas montāža	gab.	1
16105	Kabeļu komutācijas sadalnes montāža (piem., KS tipa)	gab.	1
16111	Daudzdzīvokļu uzskaites sadalnes vairākiem elektroenerģijas skaitītājiem montāža uz vertikālas virsmas (piem., A-N-DUS-III-(P)-39B tipa)	gab.	1
16109	Elektroenerģijas ievada uzskaites sadalnes līdz diviem skaitītājiem montāža uz vertikālas virsmas (piem., E-N-LU-I-3/16 tipa)	gab.	1
18202	Vertikālā zemētāja dziļumā līdz 5 m montāža	gab	2
1	Sadalnes montāža uz pagaidu kronšteinu būvniecības laikā	gab	2

Citi darbi

19301	EPL vai sarkanās līnijas nospraušana	km	0,005
19404	Rakšanas atļaujas saņemšana	objekts	1
19304	EPL digitālā uzmērīšana	km	0,005
19214	Cita rakstura Darbi kas nav iekļauti sarakstā	c.st.	1
11607	Teritorijas labiekārtošana	m2	5

Materiālu izmaksas

0803.003	Kabelis 1kV četrudzīslu Al 4x95	m	2
0803.005	Kabelis 1kV četrudzīslu Al 4x35	m	10
0922.011	Savienošanas uzmava 1kV četrudzīslu kabelim	gab	1
0926.001	Papildaprīkojums un rezerves daļas kabelim	kompl.	1
0909.011	Gala apdare (g/a) četrudzīslu kabelim 16-70 mm2 (EPKT-0047)	gab	2
0909.011	Gala apdare (g/a) četrudzīslu kabelim 16-70 mm2 (EPKT-0031)	gab	2
0927.104	Caurule, gofrēta 450N, d=110 (tai skaitā sadalnes ievados)	m	8
0914.100	Aizsargs kabelim d>40mm (4x70mm2) (Stiprināms pie ēkas sienas)	gab.	1
1303.004	Kabeļa marķējums (birka) 50x100 mm	gab	3
1303.002	Signāllenta kabeļlīnijai, platums 80 mm	m	4
3204.002	Keramzīts sadalietaisēm	l.	51
3210.002	Grants 0/3,m ³	m3	0,85
3210.002	Grants 4/8,m ³	m3	0,25
2906.001	Zemētājs Cu (izvadiem, savienošanai) d=16 mm, daudzdzīslu vadītājs	m	4
0910.004	Kabeļu kurpe 1kV presējama 16mm2	gab	4
2901.004	Elektrods zemējuma, cinkots tērauds ar iespēju pagarināt, d=16 mm, 1.5m	gab	4
2905.001	Detāļa elektroda d=16 mm pagarināšanai, cinkota	gab	3
2905.002	Elektroda uzgalis, iesišānai zemē	gab	2
2902.001	Zemējuma stieple, cinkota d=8 mm	m	2
2904.001	Spaile zemējuma, universāla, cinkotam metālam, zemējuma elektroda d=20 mm savienošanai ar stiepli d=8-10 mm vai plakandzelzi 4x40 mm	gab	2
1307.001	Papildaprīkojums un rezerves daļas marķējumiem un apzīmējumiem	kompl.	1
2905.003	Lenta zemējuma kontūra savienojumu hermetizācijai	kompl.	1
3106.008	Uzskaites sadalnes distances kronšteins KS-2 (50 mm) sadalnes uzstādīšanai pie sienas – komplekts (200mm garšs)	kompl.	2
1	Kronšteins sadalnes novietošanai uz zemes (individuāli izgatavots) (uz būvniecības laiku)	kompl.	2

Demontāžas darbi

16117	Kabeļu komutācijas sadalnes demontāža (piem., KS tipa)	gab.	1
16118	Uzskaites sadalnes vairākiem elektroenerģijas skaitītājiem un kabeļu komutācijas sekciju demontāža (piem., A-N-DUS-III-(P)-39B tipa)	gab.	1
16120	Individuālās uzskaites sadalnes ar vienu skaitītāju demontāža (piem., E-N-LU-I-3/16)	gab.	1

Piezīmes:

1. Būvuzņēmējam jāievērtē darbu apjomu sarakstā minēto darbu veikšanai nepieciešamie materiāli un papildus darbi, kas nav minēti šajā sarakstā, bet bez kuriem nebūtu iespējama būvdarbu tehnoloģiski pareiza un spēkā esošiem normatīviem atbilstoša veikšana pilnā apmērā.
2. Darbu apjomu sarakstu skatīt kopā ar rasējumiem un specifikācijām. Gadījumā, ja darbu apjomi nesakrīt ar rasējumiem vai specifikācijām, par pareiziem jāuzskata rasējumos esošie darbu apjomi.
3. Tāmēs ietvertos konkrēto ražotāju materiālus un izstrādājumus var aizvietot ar analogiem citu ražotāju materiāliem un izstrādājumiem.

Sastādīja: R.Ķirpis

Darbu izpildes plāns

Objekts:

Īpašuma "Katoļu iela 9, Jelgava" ārējā elektroapgāde

Atslēgumu skaits 20 kV	-	*
Atslēgumu laiks 20 kV	-	*

Atslēgumu skaits 0,4 kV	2	*
Atslēgumu laiks 0,4 kV	4	*

Nr.p.k.	Atslēdzamais posms *	Veicamie darbi *	Vienlaicīgi veicamie darbi	Atslēguma laiks (st.) *	Darbinieku skaits	Atslēgto klientu skaits	Klientu stundas
1	Pirms ēkas siltināšanas atslēgt T31008 z-4	Tranšejas rakšana, sadalnes demontāža/montāža, savienojuma uznavas montāža. Sadalnes pārceļšana uz pagaidu kronšteiniem	zemejuma konturas montāža	4	5	14	56
2	bez atslēguma	Veikt teriotrijas sakārtošanu	-	-	-	-	-
3	Pēc ēkas siltināšanas Atslēgt T31008 z-4	Tranšejas rakšana, sadalnes demontāža/montāža, Sadalnes pārceļšana pēc siltinājuma uz ēkas sienas	zemejuma konturas montāža	3	5	14	42
4	bez atslēguma	Veikt teriotrijas sakārtošanu	-	-	3	-	-

Ekspluatācijas meistars (vai nodaļas vadītājs):

* obligāti aizpildāms lauks

Apdrošinājuma ņēmējs

Nosaukums/ vārds, uzvārds: CERKAZI-G, SIA

Reģ.Nr./personas kods: 43603063747Tālrunis: NAV DATUepasts:

Adrese: ZIRŅU IELA 5K-2 DZ. 110, RĪGA LV-1013, LATVIJA

Apdrošinātais

Nosaukums/ vārds, uzvārds: Saskaņā ar pievienoto sarakstu 2. polises lapā

Reģ.Nr./personas kods:Tālrunis:epasts:

Adrese:

Apdrošinātā darbība

Būvuzraudzība, projektēšana, būvdarbu vadīšana, būvprojektu ekspertīze, ekspertīze.

Apdrošināšanas teritorija

Latvijas Republika

Atlīdzināmie zaudējumi

Trešajai personai (t.sk. citiem būvniecības dalībniekiem), atbilstoši noteikumiem, tiek atlīdzināts personai nodarīts kaitējums, mantai nodarīts zaudējums, izrietošs finansiāls zaudējums, finansiāls zaudējums (t.sk.par jau uzcelta objekta vai tā daļas pārbūvi), izdevumi par kaitējumu videi, kā arī tiesāšanās izdevumi. Apdrošināšanas līgums noslēgts saskaņā ar Ministru kabineta noteikumiem Nr.502 „Noteikumi par būvspeciālistu un būvdarbu veicēju civiltiesiskās atbildības obligāto apdrošināšanu"

Kopējais atbildības limits	EUR	300000.00
Atbildības limits vienam apdrošināšanas gadījumam	EUR	150000.00
Pašrisks	EUR	500.00
Prēmija	EUR	420.00

Līguma sastāvdaļas

Pieteikums
Polise
ERGO Profesionālās civiltiesiskās atbildības apdrošināšanas noteikumi PROF 05-2018 un ERGO Sevišķie noteikumi būvspeciālistu profesionālās darbības civiltiesiskās atbildības apdrošināšanai B SN 05-2018

Ipašās vienošanās

1. Kā līdzapdrošinātās personas apdrošināšanas līgumā iekļauti visi Apdrošināto personu apakšuzņēmēji.
2. ERGO Profesionālās civiltiesiskās atbildības apdrošināšanas noteikumu Nr. PROF 05-2018 punkts 10.37.1. tiek izteikts šādā redakcijā: lidlauks, skrejceļš, bet tikai un vienīgi uz objektu: "A sektora pielāgošana bagāžas apstrādes funkcijai".
3. ERGO Profesionālās civiltiesiskās atbildības apdrošināšanas noteikumu Nr. PROF 05-2018 punkts 10.37.5. tiek izteikts šādā redakcijā: "10.37.5. dambis, mols, zemūdens konstrukcija, tunelis, raktuve, lauztuve, karjers.", bet tikai un vienīgi uz objektu: Būvprojekta "Lifta atjaunošana RSU ēkā Rīgā, Dzirciema ielā 20 k-1" ekspertīze.

Līguma darbības periods	No	06.07.2019.	plkst. 00:00	Līdz	05.07.2020.	plkst. 24:00
Apdrošināšanas prēmija kopā	420,00 EUR					
Maksājumi (summa apmaksai, apmaksas termiņš)						
1.Maksājums	420,00 EUR	11.07.2019	2.Maksājums			
3.Maksājums			4.Maksājums			
5.Maksājums			6.Maksājums			
7.Maksājums			8.Maksājums			
9.Maksājums			10.Maksājums			

Apdrošinājuma ņēmējs ar šī līguma apmaksu apliecina, ka: ir iepazinies ar pirms līguma noslēgšanas informāciju, kura atrodama www.ergo.lv/pirmsliguma; sniegtā informācija ir pilnīga un patiesa; piekrīt apdrošināšanas līguma noslēgšanai; piekrist saņemt informāciju (piem., atgādinājumus, paziņojumus, rēķinus) no apdrošinātāja ar distances saziņas līdzekļa palīdzību (t.sk. elektroniskā pastā un/vai tsziņas veidā uz mobilo tālruni).

Apdrošināšanas līguma darbības ietvaros par derīgiem tiek uzskatīti elektroniski sagatavotās apdrošināšanas polises un rēķini bez zīmoga un paraksta.

Rīga, 04.07.2019

Apdrošinātāja pārstāvis: NORMUNDS ŠULCS

Apdrošinājuma ņēmēja pārstāvis: CERKAZI-G, SIA

Apdrošināto personu saraksts

Apdrošinātās personas

1. Jānis Graudulis, p.k. 061276-12651,
sert. nr.: 4-04593, beztermiņa;
sert. nr.: 6-00045, beztermiņa;
sert. nr.: 5-01865, beztermiņa;
sert. nr.: 3-01286, beztermiņa.
2. Uģis Bāliņš, p.k. 170681-11876,
sert. nr.: 4-02236, beztermiņa;
sert. nr.: 5-01647, beztermiņa.
3. Olga Osadčuka, p.k. 270589-10008, sert. nr. 4-02257, beztermiņa.; Nr. 5-03557, beztermiņa.
4. Mārtiņš Prīsis, personas kods: 220580-11288, sert. Nr. 4-04482, beztermiņa, Nr. 5-03169, beztermiņa.

Apdrošināto personu saraksts ir šī apdrošināšanas līguma Nr. 610 053772 neatņemama sastāvdaļa

Apdrošinātāja pārstāvis:

NORMUNDS ŠULCS

Apdrošinājuma ņēmēja pārstāvis:

CERKAZI-G, SIA

LĪGUMS Nr. 1/1-01/09/2016
Par projektēšanas darbu pakalpojumu sniegšanu

Rīga

01.09.2016.

SIA "Cerkazi - G", Reģ. Nr. 43603063747, Kr. Valdemāra iela 151-110, Rīga, prokūrista Jāņa Grauduļa personā, kurš rīkojas uz 2015.gada 26.oktobra prokūras Nr.1/15 pamata, turpmāk tekstā saukts "Pasūtītājs", no vienas puses, un

SIA "Metro", Reģ. Nr. 43603066391, „Lijas”, Atpūta, Jelgavas novads, LV-3008, tās valdes locekļa Helmuta Leoho personā, kas darbojas uz statūtu pamata, turpmāk tekstā „Izpildītājs”, no otras puses, abas kopā un katra atsevišķi turpmāk tekstā "Puses" vai "Līgumslēdzējpusēs", noslēdza šādu līgumu.

1. Līguma priekšmets

1.1. Saskaņā ar šo Līgumu (turpmāk tekstā „Līgums”) Izpildītājs piekrīt un apņemas saskaņā ar Pasūtītāja mutiski dotu uzdevumu, savlaicīgi, augstā kvalitātē veikt projektēšanas darbu pakalpojumus un sniegt konsultācijas pasūtītājam šo sadaļu projektu sakarā.

2. Pušu tiesības un pienākumi

2.1. Izpildītājs apliecinā, ka tam ir minēto projektu izstrādei nepieciešamās zināšanas, pieredze un formālās atļaujas veikt darbus šī Līguma ietvaros.

2.2. Pasūtītājam ir tiesības atteikties pieņemt Darbus, ja Izpildītājs Darbus izpildījis nekvalitatīvi vai neizpildījis pilnā apjomā, vai neizpildījis citu Līguma saistību.

2.3. Pasūtītājs samaksā Izpildītājam atlīdzību par padarīto darbu šajā līgumā noteiktajā termiņā, kārtībā un apmēros.

2.4. Puses apņemas piedalīties iknedēļas sapulcēs, ja nepieciešams, kur precizējami veicamie Darbi

3. Termiņi

3.1. Līgums tiek noslēgts uz nenoteiktu laiku.

3.2. Izpildītājs apņemas katru atsevišķo darbu veikt termiņā, par kuru puses mutiski vienojušās.

4. Cena un maksājuma nosacījumi

4.1. Apmaksa par veiktajiem Darbiem tiek veikta 10 (desmit) dienu laikā pēc tehniskā projekta saskaņošanas un atbilstoši iesniegtam rēķinam.

4.2. Apmaksa par veiktajiem Darbiem tiek aprēķināta izejot no patērēto darba stundu skaita, konkrētam projektam. Vienas darba stundas likme ir 30.00 EUR (trīsdesmit eiro, 00 centi) plus PVN. Patērēto darba stundu skaits un samaksas summas tiek apstiprinātas uz abpusēji parakstīta pieņemšanas – nodošanas akta. Izpildītājs sagatavo rēķinu pamatojoties uz pieņemšanas- nodošanas akta pamata.

4.3. Ja darbu izpildes laikā Izpildītājam tiek uzdoti papildu darbi, Puses var vienoties par apmaksas apmēra izmaiņām konkrētajā mēnesī.

5. Izmaiņas. Visas izmaiņas, kas groza šī līguma nosacījumus, tai skaitā darbu izpildes termiņus vai Cenu, ir jānoformē rakstiski, kas pēc to abpusējas parakstīšanas kļūst par šī līguma neatņemamu sastāvdaļu.

6. Komunikācija

6.1. Darbu apjomu un kvalitātes nosacījumi tiek precizēti pirms katra konkrētā darba uzsākšanas.

6.2. Ikdienu komunikācija tiek veikta interneta vidē, izmantojot telekomunikāciju pakalpojumus vai ja nepieciešams, organizējot darba sapulces, par ko vienu dienu iepriekš veicams paziņojums abām līgumslēdzēju pusēm.

7. Nodokļi, nodevas. Jebkuri nodokļi, reģistrāciju apmaksas, nodevas, sociālās nodrošināšanas maksājumi vai arī saistības, kas uzliktas Izpildītājam vai tā darbiniekiem, kas attiecas uz šī līguma darbiem, šai sakarā jānomaksā Izpildītājam.

8. Līguma attiecību pārtraukšana.


- 8.1. Ja viena vai otra līgumslēdzēja puse pilnīgi vai daļēji nevar izpildīt savas saistības tādu apstākļu dēļ, kurus izraisījušas jebkāda veida dabas stihijas, militāras akcijas, blokādes vai citi nepārvaramas varas apstākļi, jebkurai Pusei ir tiesības lauzt šo līgumu, par to rakstiski paziņojot otrajai pusei.
- 8.2. Ja Izpildītājs neievēro termiņus, neizpilda kādu no šī līguma prasībām vai Pasūtītāja norādījumiem, kas saistīti ar Darba izpildi, neievēro noteiktās kvalitātes prasības Pasūtītājs ir tiesīgs pārtraukt šī līguma darbību vismaz piecas darba dienas par to iepriekš, informējot Izpildītāju.
- 8.3. Ja Pasūtītājs izvirza nepamatotas un neizpildāmas prasības Darbu izpildei, Izpildītājs ir tiesīgs pārtraukt šī līguma darbību vismaz piecas darba dienas par to iepriekš informējot Pasūtītāju.
- 8.4. Šis līgums var tikt izbeigts pirms termiņa arī saskaņā ar abpusēju rakstisku vienošanos.

9. Citi noteikumi

- 9.1. Visi šī līguma un tā pielikumu noteikumi atzīstami par konfidenciāliem. Izpildītājs nav tiesīgs izpaust jebkurai trešajai personai šī līguma un tā pielikumu noteikumus, kā arī citu informāciju, kas tam kļuvusi zināma vai tikusi sagatavota sakarā ar šī līguma noslēgšanu un izpildi, izņemot likumā paredzētos gadījumus.
- 9.2. Jebkurš strīds, kas izriet no šī līguma vai ar to sakarā, ieskaitot jautājumus par tā pastāvēšanu, derīgumu vai izbeigšanu, ir jārisina saskaņā ar Latvijas Republikas likumdošanu un, bet nepanākot vienošanos - LR likumdošanā noteiktajā kārtībā.
- 9.3. Šis līgums ir sagatavots un parakstīts divos autentiskos eksemplāros latviešu valodā pa vienam katrai līgumslēdzējai pusei.


10. Pušu rekvizīti un paraksti:

Pasūtītājs:	Izpildītājs:
SIA "Cerkazi-G"	SIA "Metro"
Reģ. Nr. 43603063747	Reģ. Nr. 43603066391
Kr. Valdemāra ielā 151-110, Rīgā, LV-1013	„Lijas”, Atpūta, Jelgavas novads, LV-3008
Tālr. +371 26133433	Tālr. +371 26161710
A/S „Swedbanka”	A/S „Swedbanka”
LV86HABA0551038093376	LV37HABA0551039044955
Prokurists Jānis Graudulis	Valdes loceklis Helmutš Leoho

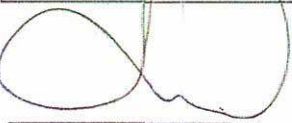

J. Graudulis

Z.v.

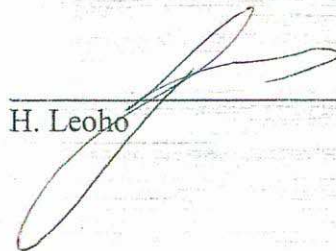

H. Leoho

Līguma darbības periods

No **07.02.2020** plkst. 00:00 līdz **06.02.2021** plkst. 23:59

Noslēgšanas datums: 06.02.2020

Retroaktīvais datums: **07.02.2020**

Pagarinātais zaudējumu pieteikšanas periods: **36** mēneši

Apdrošinājuma ņēmējs

Nosaukums: **Metro, SIA**
Reģ. Nr.: **43603066391**
Adrese: **"Lijas", Atpūta, Svētes pag., Jelgavas nov., LV-3008**

Apmaksas nosacījumi

Kopējā prēmija: 153.95 EUR (Viens simts piecdesmit trīs euro un 95 centi)

Prēmija apmaksai: 153.95 EUR (Viens simts piecdesmit trīs euro un 95 centi)

Apmaksas termiņš: 17.02.2020

Bankas rekvizīti:

Luminor Bank AS Latvijas filiāle (DNB)	LV93RIK00002013051362
Luminor Bank AS Latvijas filiāle (Nordea)	LV90NDEA0000084846772
AS SEB Banka	LV60UNLA0050002300708
AS Swedbank	LV13HABA0551008461190
AS Citadele banka	LV03PARX0000231821015
VAS Latvijas Pasts	LV38LPNS0001001855899

Veicot apmaksu, maksājuma uzdevumā jānorāda polises vai rēķina numurs!

Polise stājas spēkā, ja samaksa ir veikta polisē norādītajā termiņā.

Atbildības limits

Kopējais atbildības limits: **150 000 EUR**

Atbildības limits vienam apdrošināšanas gadījumam: **150 000 EUR**

Pašrisks: **1 000 EUR**

Apdrošinātā profesionālā darbība

Elektroietaišu projektēšana;
Elektroietaišu izbūves darbu vadīšana;
Elektroietaišu izbūves darbu būvuzraudzība;
Elektroietaišu būvprojektu ekspertīze;
Elektroietaišu izbūves darbu autorizācija.

Apdrošināšanas teritorija

Latvija.

Apdrošināšanas noteikumi

Apdrošināšanas līguma neatņemama sastāvdaļa ir:

Apdrošināšanas līguma vispārējie noteikumi [Nr. 05](#)

Profesionālās civiltiesiskās atbildības apdrošināšanas noteikumi [Nr. 58.03](#)

[Klauzula Nr.BP1 "Būvspeciālistu profesionālā civiltiesiskās atbildība"](#)

Saskaņā ar apdrošināšanas līguma noteikumiem un nosacījumiem tiek atlīdzināti

**Pamata
segums /
Apakšlimits**

☒ tiek apdrošināts	
Tiešie finansiālie zaudējumi	☒
Zaudējumi sakarā ar trešās personas dzīvībai, veselībai nodarīto kaitējumu	☒
No trešās personas dzīvībai vai veselībai nodarīta kaitējuma izrietošie finansiālie zaudējumi	☒
Zaudējumi sakarā ar trešās personas īpašuma bojājumu vai bojāeju	☒
Tiesāšanas izdevumi	☒
Glābšanas izdevumi	☒
Ekspertīzes izdevumi	☒
Juridisko pakalpojumu izdevumi	10% no viena gadījuma limita

Saskaņā ar apdrošināšanas līguma noteikumiem un nosacījumiem tiek atlīdzināti	Pamata segums / Apakšlimits
☒ tiek apdrošināts	
Izdevumi par tiesas sēdes apmeklējumu Civilprocesā 50 EUR dienā	☒
Apakšuzņēmēju atbildība ar regresa tiesībām no AAS BALTA puses	☒
Atbildība par pēkšņu un neparedzētu vides piesārņojumu	25% no viena gadījuma limita
Tiešie finansiālie zaudējumi, kas ir saistīti ar jau uzcelta objekta pārbūvi	☒

Polises īpašie nosacījumi

1. Uzcelta objekta pārbūve

Tiek atlīdzināti tiešie finansiālie zaudējumi, kas ir saistīti ar jau uzcelta objekta pārbūvi.

Vispārējā informācija par apdrošināto risku

Apdrošinātie

Nr.	Vārds, uzvārds / Nosaukums	Personas kods / Reģistrācijas numurs	Izglītība	Licences numurs	Stāžs
1.	Helmutš Leoho	090977-10034	Augstākā	3-00809	16

Papildu informācija par apdrošināto profesionālo darbību

Atbildība netiek apdrošināta šādos objektos, šo objektu teritorijā vai šādiem objektiem: gaisa transportlīdzekļi, lidostas, lidlauki, sliežu objekti, funikulieri, sliežu transporta līdzekļi, ūdens transportlīdzekļi, ostas, krastmalas, doki, sausie doki, kuģu būvētavas.

Ienākumu no apdrošinātas profesionālās darbības prognoze šim gadam EUR: 30 000

Būvdarbu vērtības prognoze šim gadam EUR: 100 000

Darbi tiek veikti šādos būvju grupu objektos: I, II, III.

Apdrošinājuma ņēmējs/Apdrošinātais apstiprina

☒ Jā ☐ Nē

☐ Apdrošinātais tiek apdrošināts sniedzot pakalpojumus tikai apdrošinājuma ņēmēja vārdā

☐ Apdrošinātais sniedz pakalpojumus ar apdrošinājuma ņēmēju un/vai apdrošināto saistītām personām

Pakalpojumi tiek sniegti arī šo personu vārdā

Nr.	Nosaukums	Adrese
1.	A.C./D.C., SIA	Vidus iela 13A, Jelgava, LV-3008

Informācija par zaudējumiem, pretenzijām

Iepriekšējo 3 (trīs) gadu laikā pret apdrošinājuma ņēmēju/apdrošināto nav izvirzīta neviena prasība/pretenzija par zaudējumiem, kas saistīti ar apdrošināto profesionālo darbību.

Personu datu apstrāde

Apdrošinātājs kā datu pārzinis apstrādā personu datus (tai skaitā īpašu kategoriju personas datus un personas identifikācijas (klasifikācijas) kodus) ar mērķi nodrošināt apdrošināšanas līguma izpildi un apdrošinātāja vai trešās personas leģitīmo interešu ievērošanai. Uzzināt vairāk par personas datu apstrādi varat apdrošinātāja tīmekļa vietnē www.balta.lv sadaļā par datu apstrādi, apdrošinātāja klientu apkalpošanas centros vai rakstot uz elektroniskā pasta adresi manidati@balta.lv.

Apdrošinājuma ņēmējs apstiprina:

- veicot apdrošināšanas prēmijas samaksu, es apliecinu, ka apdrošināšanas līgumā norādītā informācija ir patiesa un pilnīga un pirms apdrošināšanas prēmijas samaksas esmu iepazinies un apspriedis apdrošināšanas polisē norādīto informāciju un noteikumus, un tie pilnībā ir saskaņoti ar mani un atspoguļo manu brīvu gribu,
- esmu saņēmis šajā polisē minētos noteikumus un/vai esmu informēts, ka noteikumi ir pieejami www.balta.lv vai jebkurā AAS "BALTA" filiālē visā Latvijā,
- man ir izskaidroti Riska/-u īpašie nosacījumi un pašriska būtība.

Polise ir sagatavota elektroniski un ir derīga bez paraksta

Apdrošinātāja pārstāvis saņem komisijas atlīdzību par šī apdrošināšanas līguma noslēgšanu.

Šis dokuments ir sagatavots balstoties uz apdrošinājuma ņēmēja sniegto informāciju un izdarīto izvēli, tas nav sagatavots kā apdrošinātāja pārstāvja individuāls ieteikums.

Apdrošinājuma ņēmējs

Nosaukums: Metro, SIA
 Reģ. Nr.: 43603066391
 E-pasts: siametro@inbox.lv
 Korespondences adrese: "Lijas", Atpūta, Svētes pag., Jelgavas nov., LV-3008

Apdrošinātāja pārstāvis

Vārds, uzvārds: Sanita Stepīņa
 Tālrunis: 28349629, 63007666
 E-pasts: sanita.stepina@balta.lv
 Struktūrvienība: AAS "BALTA" filiāle "Jelgavas nodaļa"

Tālrunis atlīdzības pieteikšanai +371 675 333 75