

SKAIDROJOŠAIS APRAKSTS

Projekta dokumentācijas izstrādei par pamatu izmantots Pasūtītāja projektēšanas uzdevums un Latvijas Republikas normētie dokumenti, tādi kā Latvijas būvnormatīvi, Valsts standarti, Ministru kabineta noteikumi un saistošie ES standarti, kā arī Pasūtītāja projektēšanas uzdevums, telpu ražošanas un ekspluatācijas tehnoloģijas prasības:

1. Projektēšanas uzdevums.
2. LBN 211-15 "Ēkas iekšējais ūdensvads un kanalizācija"
3. LBN 211-15 "Dzīvojamās ēkas"
4. LBN 201-15 „Būvju ugunsdrošība”
5. LBN 202-18 “Būvprojekta saturs un noformēšana”

Pielietojamajiem būvnormatīviem, standartiem un noteikumiem vienmēr jābūt pašiem jaunākajiem spēkā esošajiem būvniecības etapa laikā. Ja izmantotais standarts, kas minēts šajā projektā ir ticis nomainīts ar citu jaunāku standartu, jāpielieto jaunais standarts vai būvnormatīvs.

Visas atkāpes no projekta risinājuma, kuras var būtiski ietekmēt projekta risinājuma realizāciju nepieciešams rakstiski saskaņot ar projekta autoru un citām projekta sadaļām.

Projektā uzrādītie agregātu, iekārtu un citu izstrādājumu ražotāji ir norādīti kā piemērs, lai noteiktu izstrādājumu kvalitātes prasības. Uzrādītos materiālus un iekārtas ir pieļaujams nomainīt pret analogiem cita ražotāja izstrādājumiem ievērojot kvalitātes un tehniskās prasības, veicot agregātu un projekta risinājumu saskaņošanu ar projekta autoru pirms būvdarbu uzsākšanas un iekārtu pasūtīšanas. Pirms projektējamās kanalizācijas sistēmas uzstādīšanas veikt daļēju esošās sistēmas demontāžu.

Projekta ietvaros paredzēts nomainīt kanalizācijas stāvvadus un guļvadus. Dzīvokļa robežās līdz aukstā ūdens noslēdzošajam ventilim, to ieskaitot, sadzīves kanalizācija robeža no katra dzīvokļa trejgabala pieslēguma vietas katram stāvvadam.

Iekšējā sadzīves kanalizāciju paredzēts izbūvēt izmantojot norādītās stāvvadu šahtas izmantojot plastmasas PP vai PVC kanalizācijas caurules un veidgabalus. Stāvvadu vietas precizēt montāžas laikā izmantojot esošās. Stāvvada starpstāva pārsegumā uzstādīt ugunsdrošās manžetes.

Sadzīves kanalizācijas vēdināšanas šahtas izvadus izvadīt 0,5 metri virs vēdināšanas kanāla, kas atrodas virs jumta, uzstādot jumtiņu.

Sadzīves kanalizācijas izvadus pievienot ārējai skatai.

Dzīvokļos kanalizācijas trokšņu mazināšanai uzstādīt troksni slāpējošu izolāciju.

Šķērsojot ēkas pamatni un akas- pievienojumā izmantot tērauda aizsargcauruli.

Ugunsdrošības risinājumi

Pārseguma paneļu šķērsošanu ar PPR cauruli aizpildīt pēc "Promat" PROMASEAL - PL loksnes. PROMASEAL - PL loksni iestrādāt ar Promastop MGIII ugunsdrošo javu.

Jau nomainītus kanalizācijas tīklus var nomainīt un atstāt esošos, cauruļvadu tehnisko stāvokli precizēt montāžas laikā.

Izstrādāja:

Iveta Gromova

Pārbaudīja:

Juris Voicehovičs

10.11.2019.

	1	2	3	4	5	6	7	8																						
A									A																					
B	Projekta rasējumu saraksts <table><tr><td>Rasējuma Nr.</td><td>Nosaukums</td><td>Piezīmes</td></tr><tr><td>UK-1</td><td>KANALIZĀCIJA. VISPĀRĪGIE RĀDĪTĀJI</td><td></td></tr><tr><td>UK-2</td><td>KANALIZĀCIJA. 1. STĀVA PLĀNS</td><td></td></tr><tr><td>UK-3</td><td>KANALIZĀCIJA. 2. STĀVA PLĀNS</td><td></td></tr><tr><td>UK-4</td><td>KANALIZĀCIJA. 3. STĀVA PLĀNS</td><td></td></tr><tr><td>UK-5</td><td>KANALIZĀCIJA. BĒNIŅU PLĀNS</td><td></td></tr><tr><td>UK-6</td><td>KANALIZĀCIJAS SHĒMA</td><td></td></tr></table>								Rasējuma Nr.	Nosaukums	Piezīmes	UK-1	KANALIZĀCIJA. VISPĀRĪGIE RĀDĪTĀJI		UK-2	KANALIZĀCIJA. 1. STĀVA PLĀNS		UK-3	KANALIZĀCIJA. 2. STĀVA PLĀNS		UK-4	KANALIZĀCIJA. 3. STĀVA PLĀNS		UK-5	KANALIZĀCIJA. BĒNIŅU PLĀNS		UK-6	KANALIZĀCIJAS SHĒMA		B
	Rasējuma Nr.	Nosaukums	Piezīmes																											
	UK-1	KANALIZĀCIJA. VISPĀRĪGIE RĀDĪTĀJI																												
	UK-2	KANALIZĀCIJA. 1. STĀVA PLĀNS																												
	UK-3	KANALIZĀCIJA. 2. STĀVA PLĀNS																												
	UK-4	KANALIZĀCIJA. 3. STĀVA PLĀNS																												
UK-5	KANALIZĀCIJA. BĒNIŅU PLĀNS																													
UK-6	KANALIZĀCIJAS SHĒMA																													
C									C																					
D	Projekta dokumentācijas izstrādei par pamatu izmantots Pasūtītāja projektēšanas uzdevums un Latvijas Republikas normētie dokumenti, tādi kā Latvijas būvnormatīvi, Valsts standarti, Ministru kabineta noteikumi un saistošie ES standarti, kā arī Pasūtītāja projektēšanas uzdevums, telpu ražošanas un ekspluatācijas tehnoloģijas prasības: - Projektēšanas uzdevums. - LBN 211-15 “Ēkas iekšējais ūdensvads un kanalizācija” - LBN 211-15 "Dzīvojamās ēkas" - LBN 201-15 „Būvju ugunsdrošība” - LBN 202-15 “Būvprojekta saturs un noformēšana”								D																					
	Pielietojamajiem būvnormatīviem, standartiem un noteikumiem vienmēr jābūt pašiem jaunākajiem spēkā esošajiem būvniecības etapa laikā. Ja izmantotais standarts, kas minēts šajā projektā ir ticis nomainīts ar citu jaunāku standartu, jāpielieto jaunais standarts vai būvnormatīvs.																													
	Visas atkāpes no projekta risinājuma, kuras var būtiski ietekmēt projekta risinājuma realizāciju nepieciešams rakstiski saskaņot ar projekta autoru un citām projekta sadaļām.																													
	Projektā uzrādītie agregātu, iekārtu un citu izstrādājumu ražotāji ir norādīti kā piemērs, lai noteiktu izstrādājumu kvalitātes prasības. Uzrādītos materiālus un iekārtas ir pieļaujams nomainīt pret analogiem cita ražotāja izstrādājumiem ievērojot kvalitātes un tehniskās prasības, veicot agregātu un projekta risinājumu saskaņošanu ar projekta autoru pirms būvdarbu uzsākšanas un iekārtu pasūtīšanas.																													
F	1	2	3	4	5	6	7	A3	F																					


Projekta galvenie rādītāji

Ēkas (būves) nosaukums	Sistēmas nosaukums	Kopējais aprēķina patēriņš	
		m3/h	l/s
Daudzdzīvokļu dzīvojamā māja	Sadzīves notekūdeņu kanalizācija:	1,82	0,93

PIEŅEMTIE APZĪMĒJUMI:

ST.1	Stāvvada numurs
⦿ — K1	Sadzīves kanalizācija
TL, R	Tīrīšanas lūka, revīzija


B			
A			
KODS	IZMAIŅAS	IZMAIŅAS VEICA	DATUMS
CAD RASĒJUMĀ AR ROKU VEIKTAS IZMAIŅAS IR SPĒKĀ, JA APLIECINĀTAS AR BŪVPROJEKTA VADĪTĀJA PARAKSTU			
ATBILDĪGAS PROJEKTĒTĀJS: SIA "Cerkazi-G" SIA "Cerkazi-G" Reģ. Nr.43603063747, Zirņu iela 5 k-2-110, Rīga, LV-1013 A/S Swedbanka Konts: LV86HABA0551038093376			
PROJEKTĒTĀJS: JURIS VOICEHOVIČS SERTIFIKĀTA NR.3-00739			
BŪVNICĪBAS IEROSINĀTĀJS: Daudzdzīvokļu dzīvojamās ēkas, Garozas ielā 24, Jelgavā, dzīvokļu īpašnieki, kurus uz pilnvarojuma līguma pamata pārstāv SIA "Jelgavas nekustamā īpašuma pārvalde"		PASŪTĪTUMA NR.: 2019/07	
BŪVPROJEKTA NOSAUKUMS: DAUDZDZĪVOKĻU DZĪVOJAMĀS MĀJAS VIENKĀRŠOTĀ FASĀDES ATJAUNOŠANA.		FAILA NOS.: analog's rasējuma Nr.	
OBJEKTA ADRESE: GAROZAS IELA 24, JELGAVA KADASTRA APZĪMĒJUMS 09000140058		ARHĪVA NR.: -	
RASĒJUMA NOSAUKUMS: ŪDENSAPGĀDE UN KANALIZĀCIJA. VISPĀRĪGIE RĀDĪTĀJI		STADIJA: APLIECINĀJUMA KARTE	
UK DAĻAS VAD.: J. VOICEHOVIČS		DATUMS: 10.11.2019.	
IZSTRĀDĀJA: I. GROMOVA		MEROGIS: B.M.	
		DAĻA RAS. NR. LAPAS NUMURS	
		UK-1 6	

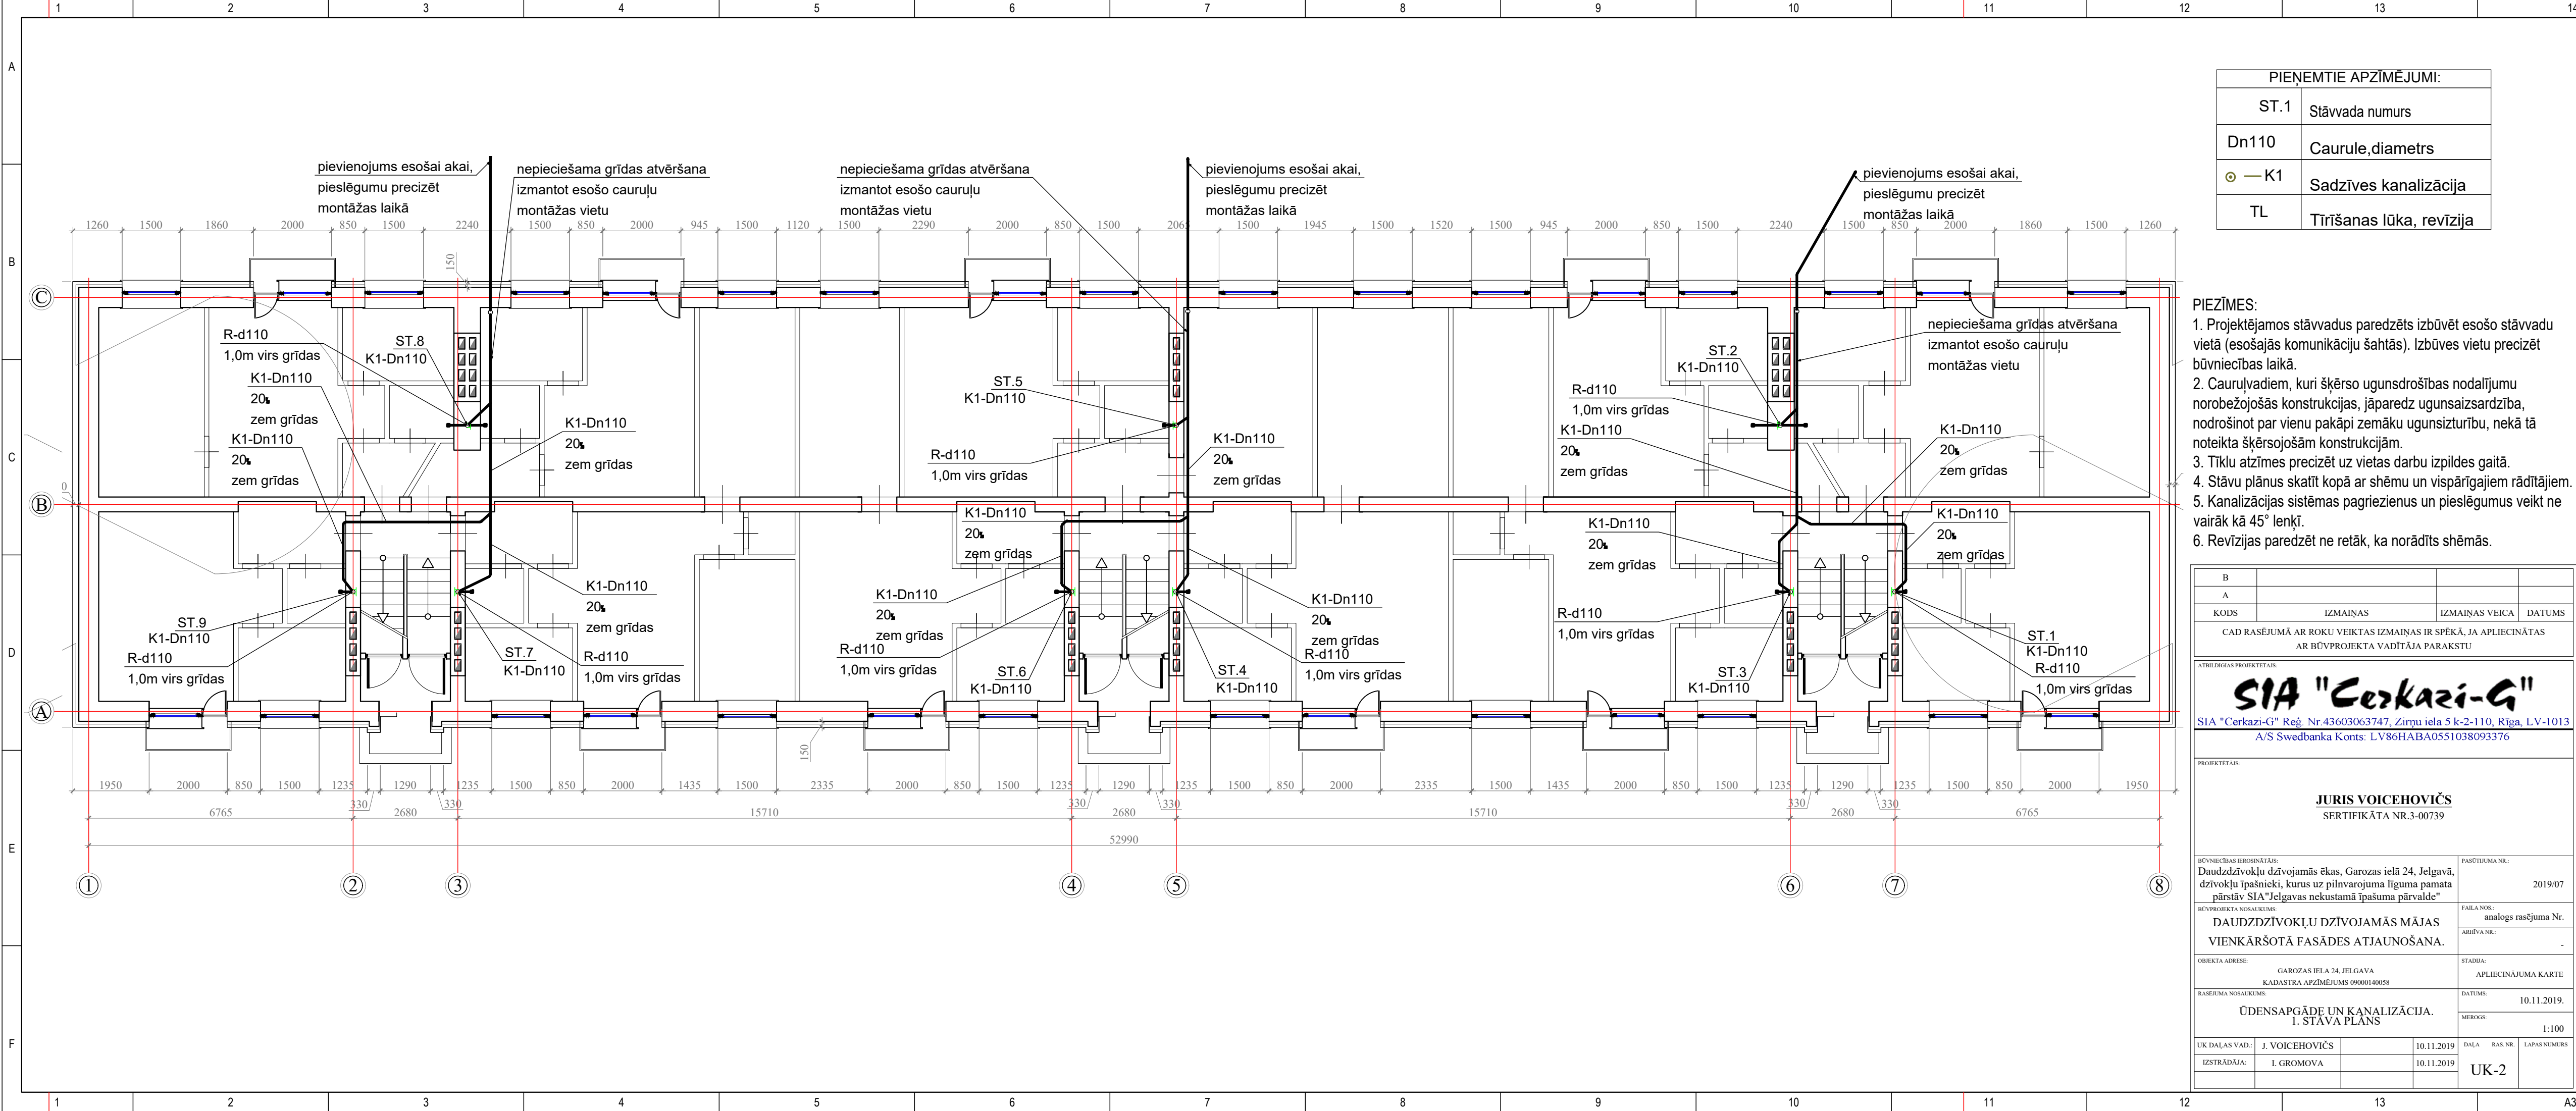

PIEŅEMTIE APZĪMĒJUMI:	
ST.1	Stāvvada numurs
Dn110	Caurule, diametrs
 — K1	Sadzīves kanalizācija
TL	Tīrīšanas lūka, revīzija

- PIEZĪMES:
1. Projektējamās stāvvadus paredzēts izbūvēt esošo stāvvadu vietā (esošajās komunikāciju šaftās). Izbūves vietu precizēt būvniecības laikā.
 2. Caurulvadiem, kuri šķērso ugunsdrošības nodalījumu norobežojošās konstrukcijas, jāparedz ugunsizsardzība, nodrošinot par vienu pakāpi zemāku ugunsizturību, nekā tā noteikta šķērsojošām konstrukcijām.
 3. Tīklu atzīmes precizēt uz vietas darbu izpildes gaitā.
 4. Stāvu plānus skatīt kopā ar shēmu un vispārīgajiem rādītājiem.
 5. Kanalizācijas sistēmas pagriezienus un pieslēgumus veikt ne vairāk kā 45° lenķī.
 6. Revīzijas paredzēt ne retāk, ka norādīts shēmās.


B			
A			
KODS	IZMAIŅAS	IZMAIŅAS VEICA	DATUMS
CAD RASĒJUMĀ AR ROKU VEIKTAS IZMAIŅAS IR SPĒKĀ, JA APLIECINĀTAS AR BŪVPROJEKTA VADĪTĀJA PARAKSTU			
ATBILDĪGAS PROJEKTĒTĀJS:			
SIA "Cerkazi-G"			
SIA "Cerkazi-G" Reģ. Nr 43603063747, Zirņu iela 5 k-2-110, Rīga, LV-1013 A/S Swedbanka Konts: LV86HABA0551038093376			
PROJEKTĒTĀJS:			
JURIS VOICEHOVIČS SERTIFIKĀTA NR.3-00739			
BŪVNICĪBAS IEROSINĀTĀJS: Daudzdzīvokļu dzīvojamās ēkas, Garozas ielā 24, Jelgavā, dzīvokļu īpašnieki, kurus uz pilnvarojuma līguma pamata pārstāv SIA "Jelgavas nekustamā īpašuma pārvalde"		PASŪTĪJUMA NR.: 2019/07	
BŪVPROJEKTA NOSAUKUMS: DAUDZDZĪVOKĻU DZĪVOJAMĀS MĀJAS VIENKĀRŠOTĀ FASĀDES ATJAUNOŠANA.		FAILA NOS.: analogas rasējuma Nr.	
OBJEKTA ADRESE: GAROZAS IELA 24, JELGAVA KADAISTRA APZĪMĒJUMS 09000140058		STADIJA: APLIECINĀJUMA KARTE	
RASEJUMA NOSAUKUMS: ŪDENSAPGĀDE UN KANALIZĀCIJA. I. STĀVA PLĀNS		DATUMS: 10.11.2019.	
UK DAĻAS VAD.: J. VOICEHOVIČS		DALA RAS. NR. LAPAS NUMURS	
IZSTRĀDĀJA: I. GROMOVA		UK-2	

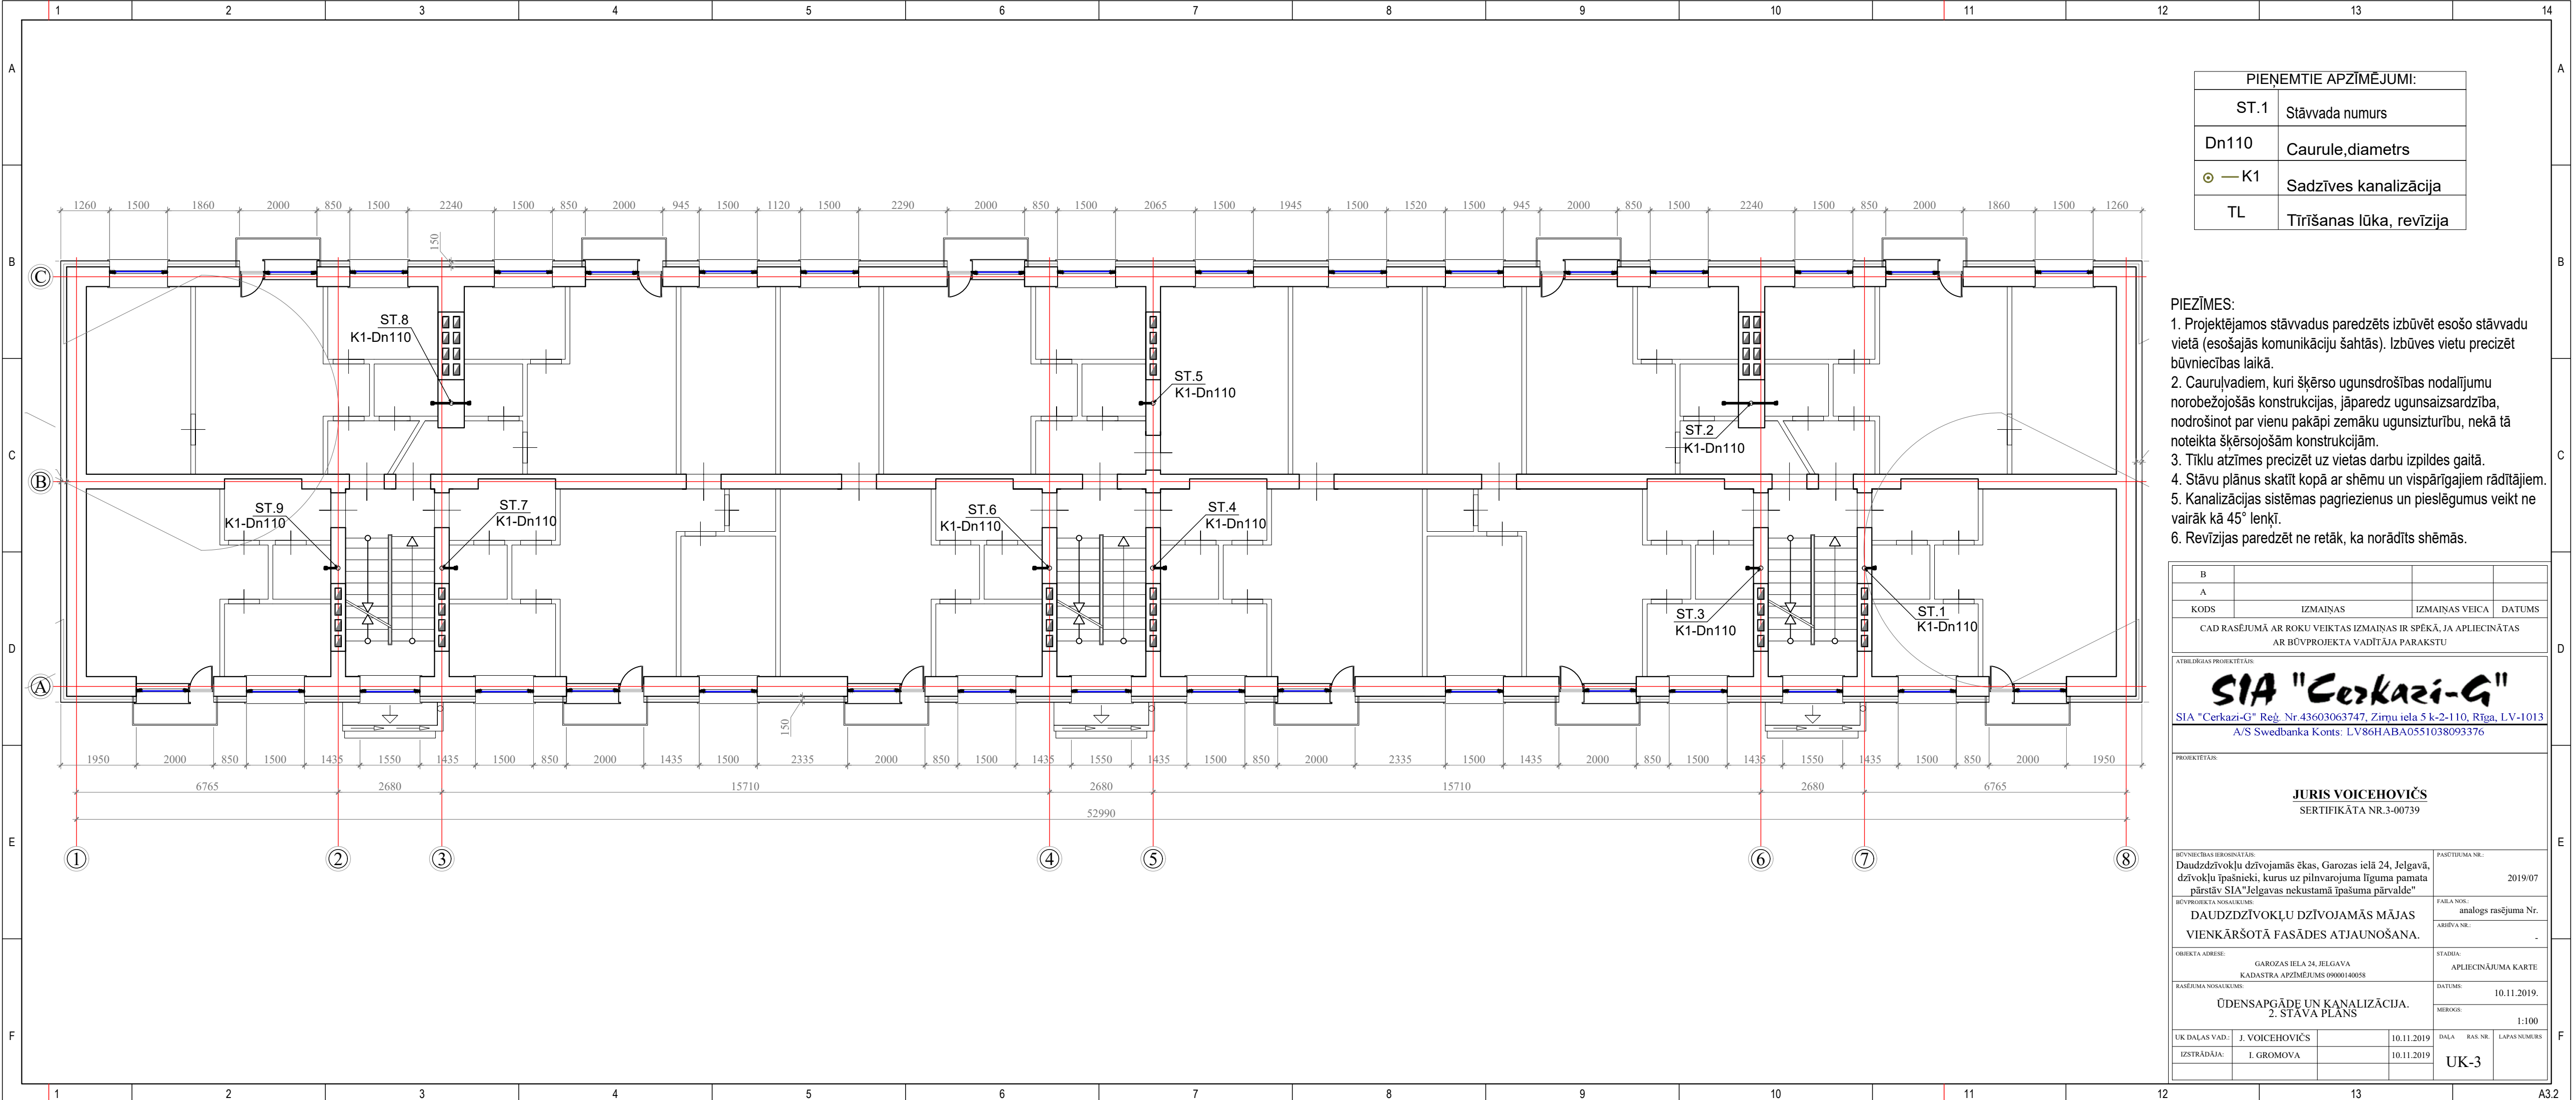

PIEŅĒMTIE APZĪMĒJUMI:	
ST.1	Stāvvada numurs
Dn110	Caurule,diametrs
 — K1	Sadzīves kanalizācija
TL	Tīrīšanas lūka, revīzija

- PIEZĪMES:
- Projektējamos stāvvadus paredzēts izbūvēt esošo stāvvadu vietā (esošajās komunikāciju šahtās). Izbūves vietu precizēt būvniecības laikā.
 - Caurulvadiem, kuri šķērso ugunsdrošības nodalījumu norobežojošās konstrukcijas, jāparedz ugunsaisardzība, nodrošinot par vienu pakāpi zemāku ugunsizturību, nekā tā noteikta šķērsojošām konstrukcijām.
 - Tīklu atzīmes precizēt uz vietas darbu izpildes gaitā.
 - Stāvu plānus skatīt kopā ar shēmu un vispārīgajiem rādītājiem.
 - Kanalizācijas sistēmas pagriezienus un pieslēgumus veikt ne vairāk kā 45° lenķī.
 - Revīzijas paredzēt ne retāk, ka norādīts shēmās.


B			
A			
KODS	IZMAIŅAS	IZMAIŅAS VEICA	DATUMS
CAD RASEJUMĀ AR ROKU VEIKTAS IZMAIŅAS IR SPĒKĀ, JA APLIECINĀTAS AR BŪVPROJEKTA VADĪTĀJA PARAKSTU			
ATBILDĪGAS PROJEKTĒTĀJS:			
SIA "Cerkazi-G"			
SIA "Cerkazi-G" Reģ. Nr.43603063747, Zīmu iela 5 k-2-110, Rīga, LV-1013 A/S Swedbanka Konts: LV86HABA0551038093376			
PROJEKTĒTĀJS:			
JURIS VOICEHOVIČS SERTIFIKĀTA NR.3-00739			
BŪVNICĪBAS IEROSINĀTĀJS: Daudzdzīvokļu dzīvojamās ēkas, Garozas ielā 24, Jelgavā, dzīvokļu īpašnieki, kurus uz pilnvarojuma līguma pamata pārstāv SIA"Jelgavas nekustamā īpašuma pārvalde"		PASŪTĪJUMA NR.: 2019/07	
BŪVPROJEKTA NOSAUKUMS: DAUDZDZĪVOKĻU DZĪVOJAMĀS MĀJAS VIENKĀRŠOTĀ FASĀDES ATJAUNOŠANA.		FAILA NOS.: analogs rasējuma Nr.	
OBJEKTA ADRESE: GAROZAS IELA 24, JELGAVA KADAŠTRA APZĪMĒJUMS 09000140058		ARHĪVA NR.: -	
RASEJUMA NOSAUKUMS: ŪDENSAPGĀDE UN KANALIZĀCIJA. 2. STĀVA PLĀNS		STADIJA: APLIECINĀJUMA KARTE	
UK DALAS VAD.: J. VOICEHOVIČS		DATUMS: 10.11.2019.	
IZSTRĀDĀJA: I. GROMOVA		MĒROGS: 1:100	
		UK-3	

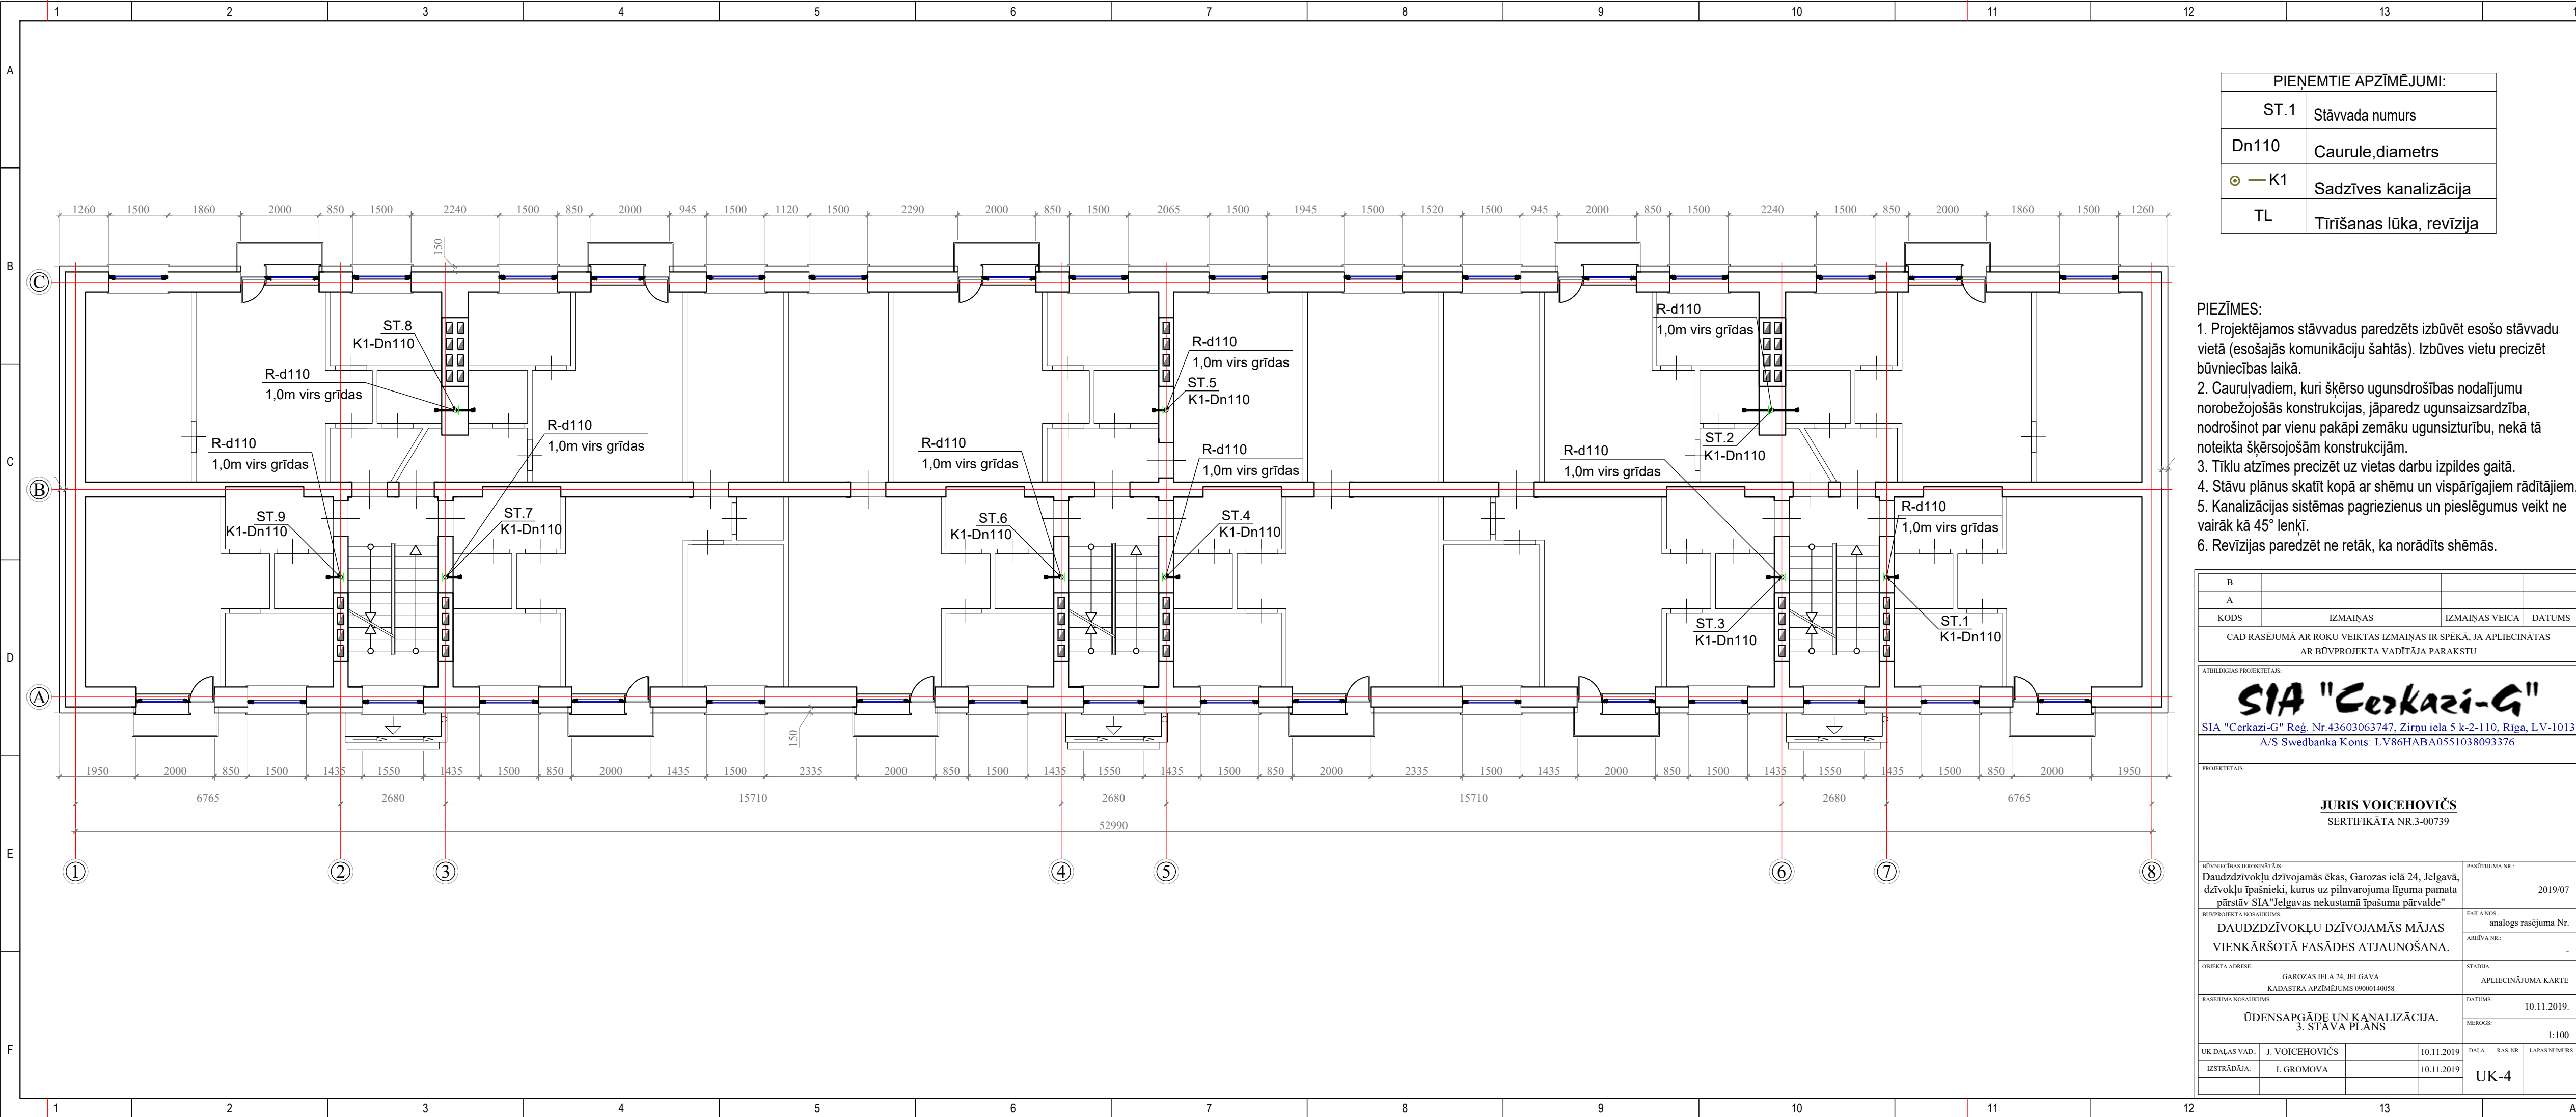

PIEŅEMTIE APZĪMĒJUMI:	
ST.1	Stāvvada numurs
Dn110	Caurule,diametrs
K1	Sadzīves kanalizācija
TL	Tīrīšanas lūka, revīzija

- PIEZĪMES:
1. Projektējamās stāvvadus paredzēts izbūvēt esošo stāvvadu vietā (esošajās komunikāciju šahtās). Izbūves vietu precizēt būvniecības laikā.
 2. Cauruļvadiem, kuri šķērso ugunsdrošības nodalījumu norobežojošās konstrukcijas, jāparedz ugunsaizsardzība, nodrošinot par vienu pakāpi zemāku ugunsizturību, nekā tā noteikta šķērsojošām konstrukcijām.
 3. Tīklu atzīmes precizēt uz vietas darbu izpildes gaitā.
 4. Stāvu plānus skatīt kopā ar shēmu un vispārīgajiem rādītājiem.
 5. Kanalizācijas sistēmas pagriezienus un pieslēgumus veikt ne vairāk kā 45° lenķī.
 6. Revīzijas paredzēt ne retāk, ka norādīts shēmās.


B			
A			
KODS	IZMAIŅAS	IZMAIŅAS VEICA	DATUMS
CAD RASĒJUMĀ AR ROKU VEIKTAS IZMAIŅAS IR SPĒKĀ, JA APLIECINĀTAS AR BŪVPROJEKTA VADITĀJA PARAKSTU			
ATBILDĪGAS PROJEKTĒTĀJS:			
SIA "Cerkazi-G"			
SIA "Cerkazi-G" Reģ. Nr.43603063747, Zirņu iela 5 k-2-110, Rīga, LV-1013 A/S Swedbanka Konts: LV86HABA0551038093376			
PROJEKTĒTĀJS:			
JURIS VOICEHOVIČS SERTIFIKĀTA NR.3-00739			
BŪVNICĪBAS IEROSINĀTĀJS:		PASŪTĪTUMA NR.:	
Daudzdzīvokļu dzīvojamās ēkas, Garozas ielā 24, Jelgavā, dzīvokļu īpašnieki, kurus uz pilnvarojuma līguma pamata pārstāv SIA "Jelgavas nekustamā īpašuma pārvalde"		2019/07	
BŪVPROJEKTA NOSAUKUMS:		FAILA NOS.	
DAUDZDZĪVOKĻU DZĪVOJAMĀS MĀJAS VIENKĀRŠOTĀ FASĀDES ATJAUNOŠANA.		analogi rasējuma Nr.	
OBJEKTA ADRESE:		ARHĪVA NR.:	
GAROZAS IELA 24, JELGAVA KADAŠTRA APZĪMĒJUMS 09000140058		STADIJA:	
RASĒJUMA NOSAUKUMS:		APLIECINĀJUMA KARTE	
ĪDENSAPGĀDE UN KANALIZĀCIJA. 3. STĀVA PLĀNS		DATUMS:	
UK DAĻAS VAD.:		10.11.2019.	
IZSTRĀDĀJA:		MĒROGS:	
J. VOICEHOVIČS		1:100	
I. GROMOVA		DALA RAS. NR.	
		LAPAS NUMURS	
		UK-4	

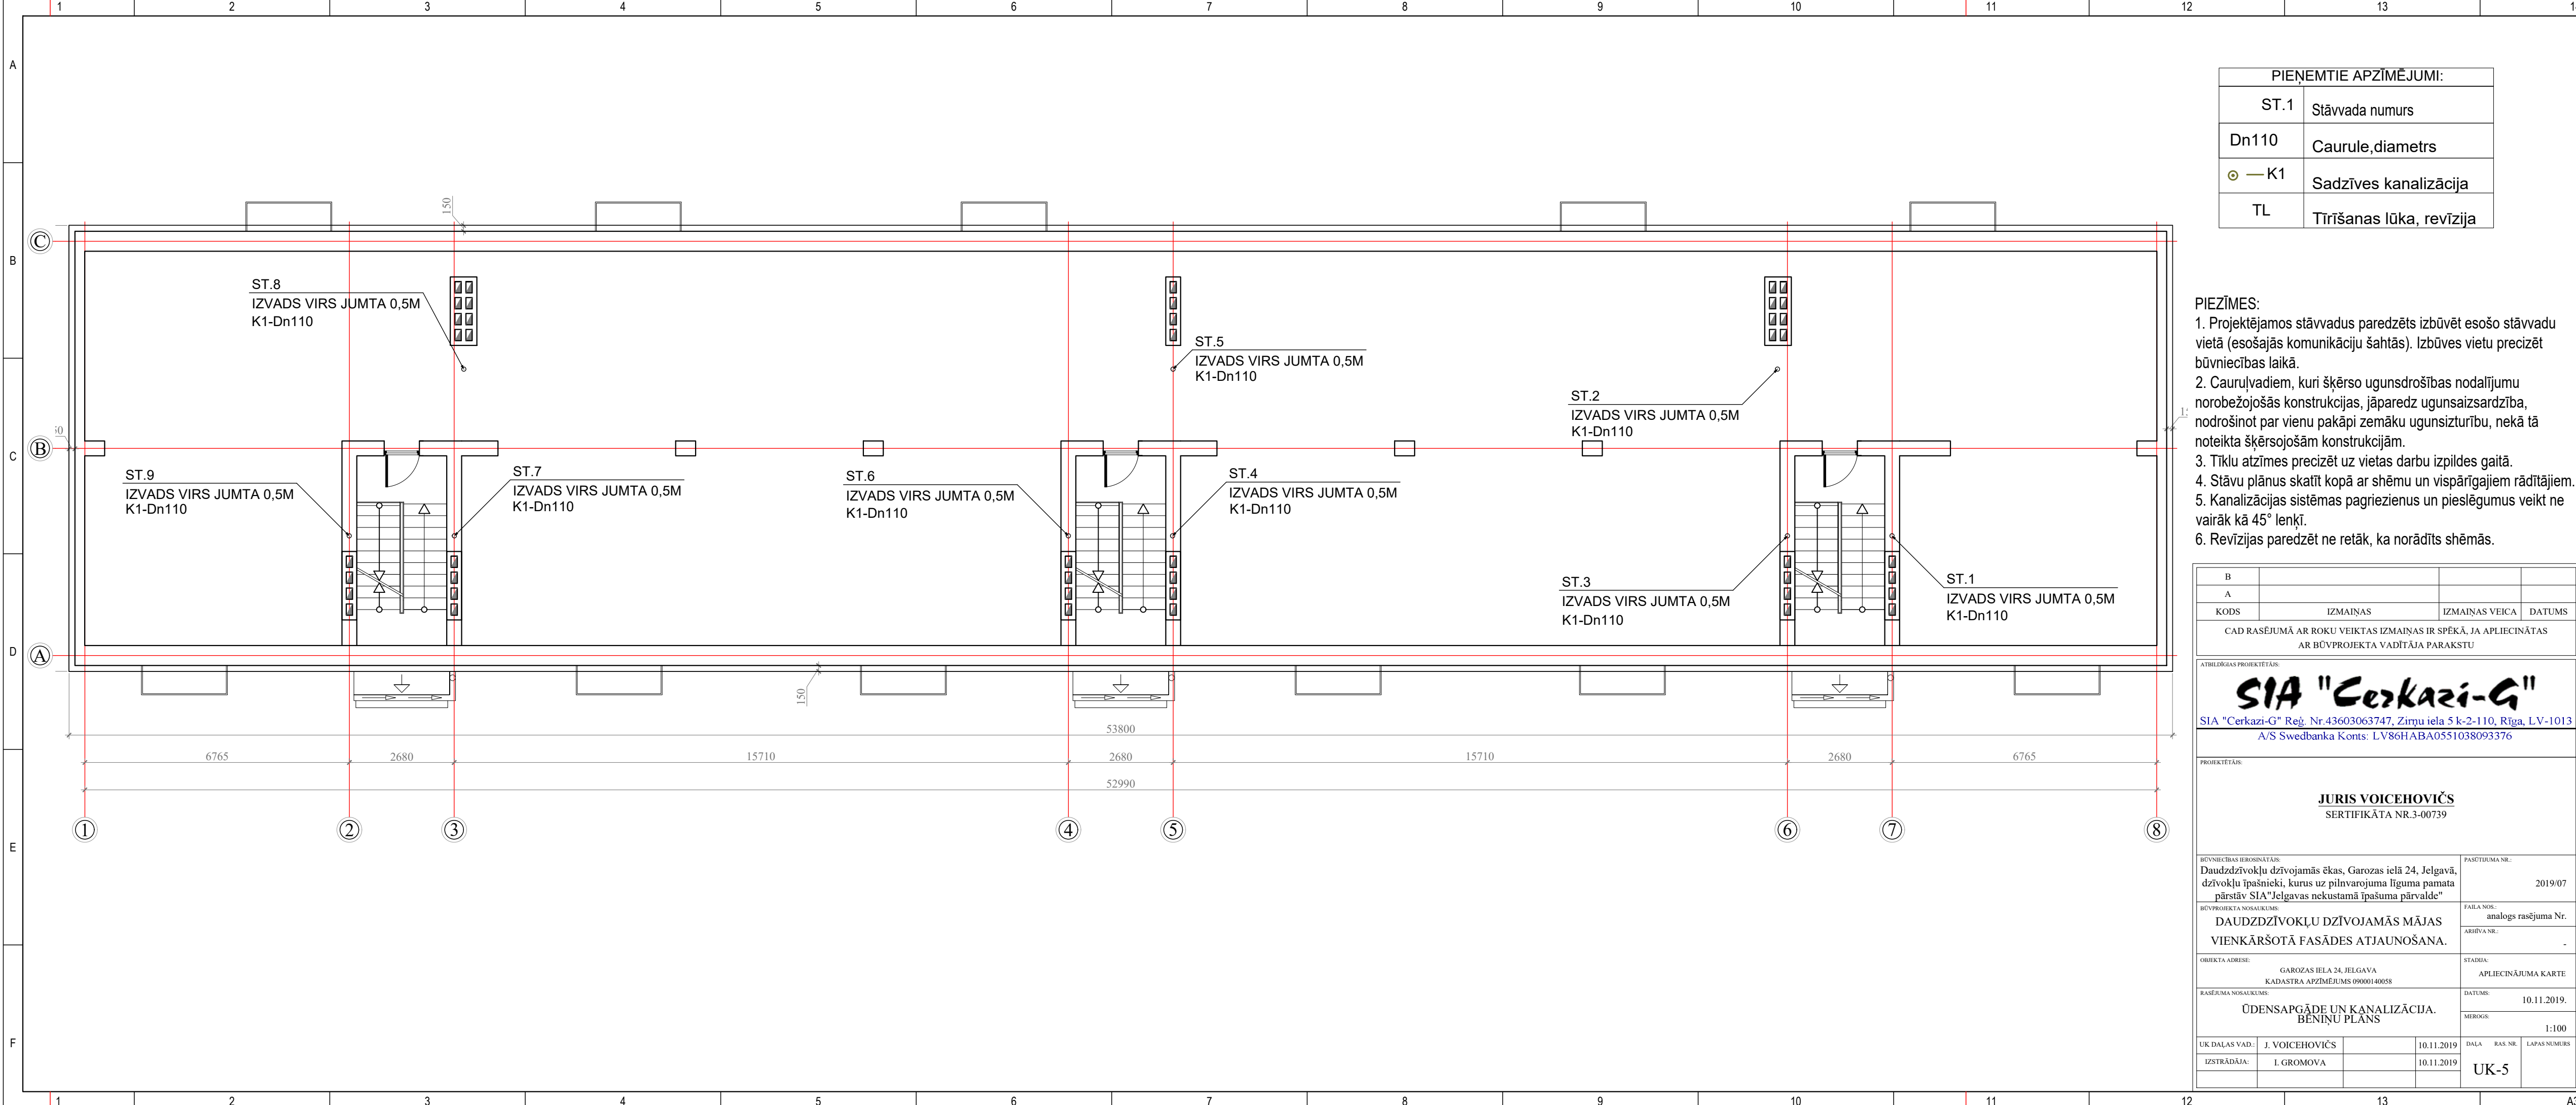

PIEŅEMTIE APZĪMĒJUMI:	
ST.1	Stāvvada numurs
Dn110	Caurule,diametrs
	Sadzīves kanalizācija
TL	Tīrīšanas lūka, revīzija

- PIEZĪMES:
- Projektējamās stāvvadus paredzēts izbūvēt esošo stāvvadu vietā (esošajās komunikāciju šahtās). Izbūves vietu precizēt būvniecības laikā.
 - Cauruļvadiem, kuri šķērso ugunsdrošības nodalījumu norobežojošās konstrukcijas, jāparedz ugunsizsardzība, nodrošinot par vienu pakāpi zemāku ugunsizturību, nekā tā noteikta šķērsojošām konstrukcijām.
 - Tīklu atzīmes precizēt uz vietas darbu izpildes gaitā.
 - Stāvu plānus skatīt kopā ar shēmu un vispārīgajiem rādītājiem.
 - Kanalizācijas sistēmas pagriezienus un pieslēgumus veikt ne vairāk kā 45° lenķī.
 - Revīzijas paredzēt ne retāk, ka norādīts shēmās.

B			
A			
KODS	IZMAIŅAS	IZMAIŅAS VEICA	DATUMS
CAD RAŠĒJUMĀ AR ROKU VEIKTAS IZMAIŅAS IR SPĒKĀ, JA APLIECINĀTAS AR BŪVPROJEKTA VADĪTĀJA PARAKSTU			
ATBILDĪGAS PROJEKTĒTĀJS: SIA "Cerkazi-G" SIA "Cerkazi-G" Reģ. Nr.43603063747, Zirņu iela 5 k-2-110, Rīga, LV-1013 A/S Swedbanka Konts: LV86HABA0551038093376			
PROJEKTĒTĀJS: JURIS VOICEHOVIČS SERTIFIKĀTA NR.3-00739			
BŪVNIECĪBAS IEROSINĀTĀJS: Daudzdzīvokļu dzīvojamās ēkas, Garozas ielā 24, Jelgavā, dzīvokļu īpašnieki, kurus uz pilnvarojuma līguma pamata pārstāv SIA "Jelgavas nekustamā īpašuma pārvalde"		PASŪTIUMA NR.: 2019/07	
BŪVPROJEKTA NOSAUKUMS: DAUDZDZĪVOKĻU DZĪVOJAMĀS MĀJAS VIENKĀRŠOTĀ FASĀDES ATJAUNOŠANA.		FAILA NOS.: analogis rasējuma Nr.	
OBJEKTA ADRESE: GAROZAS IELA 24, JELGAVA KADAŠTRA APZĪMĒJUMS 09000140058		ARHĪVA NR.: -	
RĀSĒJUMA NOSAUKUMS: ŪDENSAPGĀDE UN KANALIZĀCIJA. BĒNIŅU PLĀNS		STADIJA: APLIECINĀJUMA KARTE	
UK DAĻAS VAD.: J. VOICEHOVIČS		DATUMS: 10.11.2019.	
IZSTRĀDĀJA: I. GROMOVA		MEROGS: 1:100	
		DALĀ RĀS NR. LAPAS NUMURS	
		UK-5	

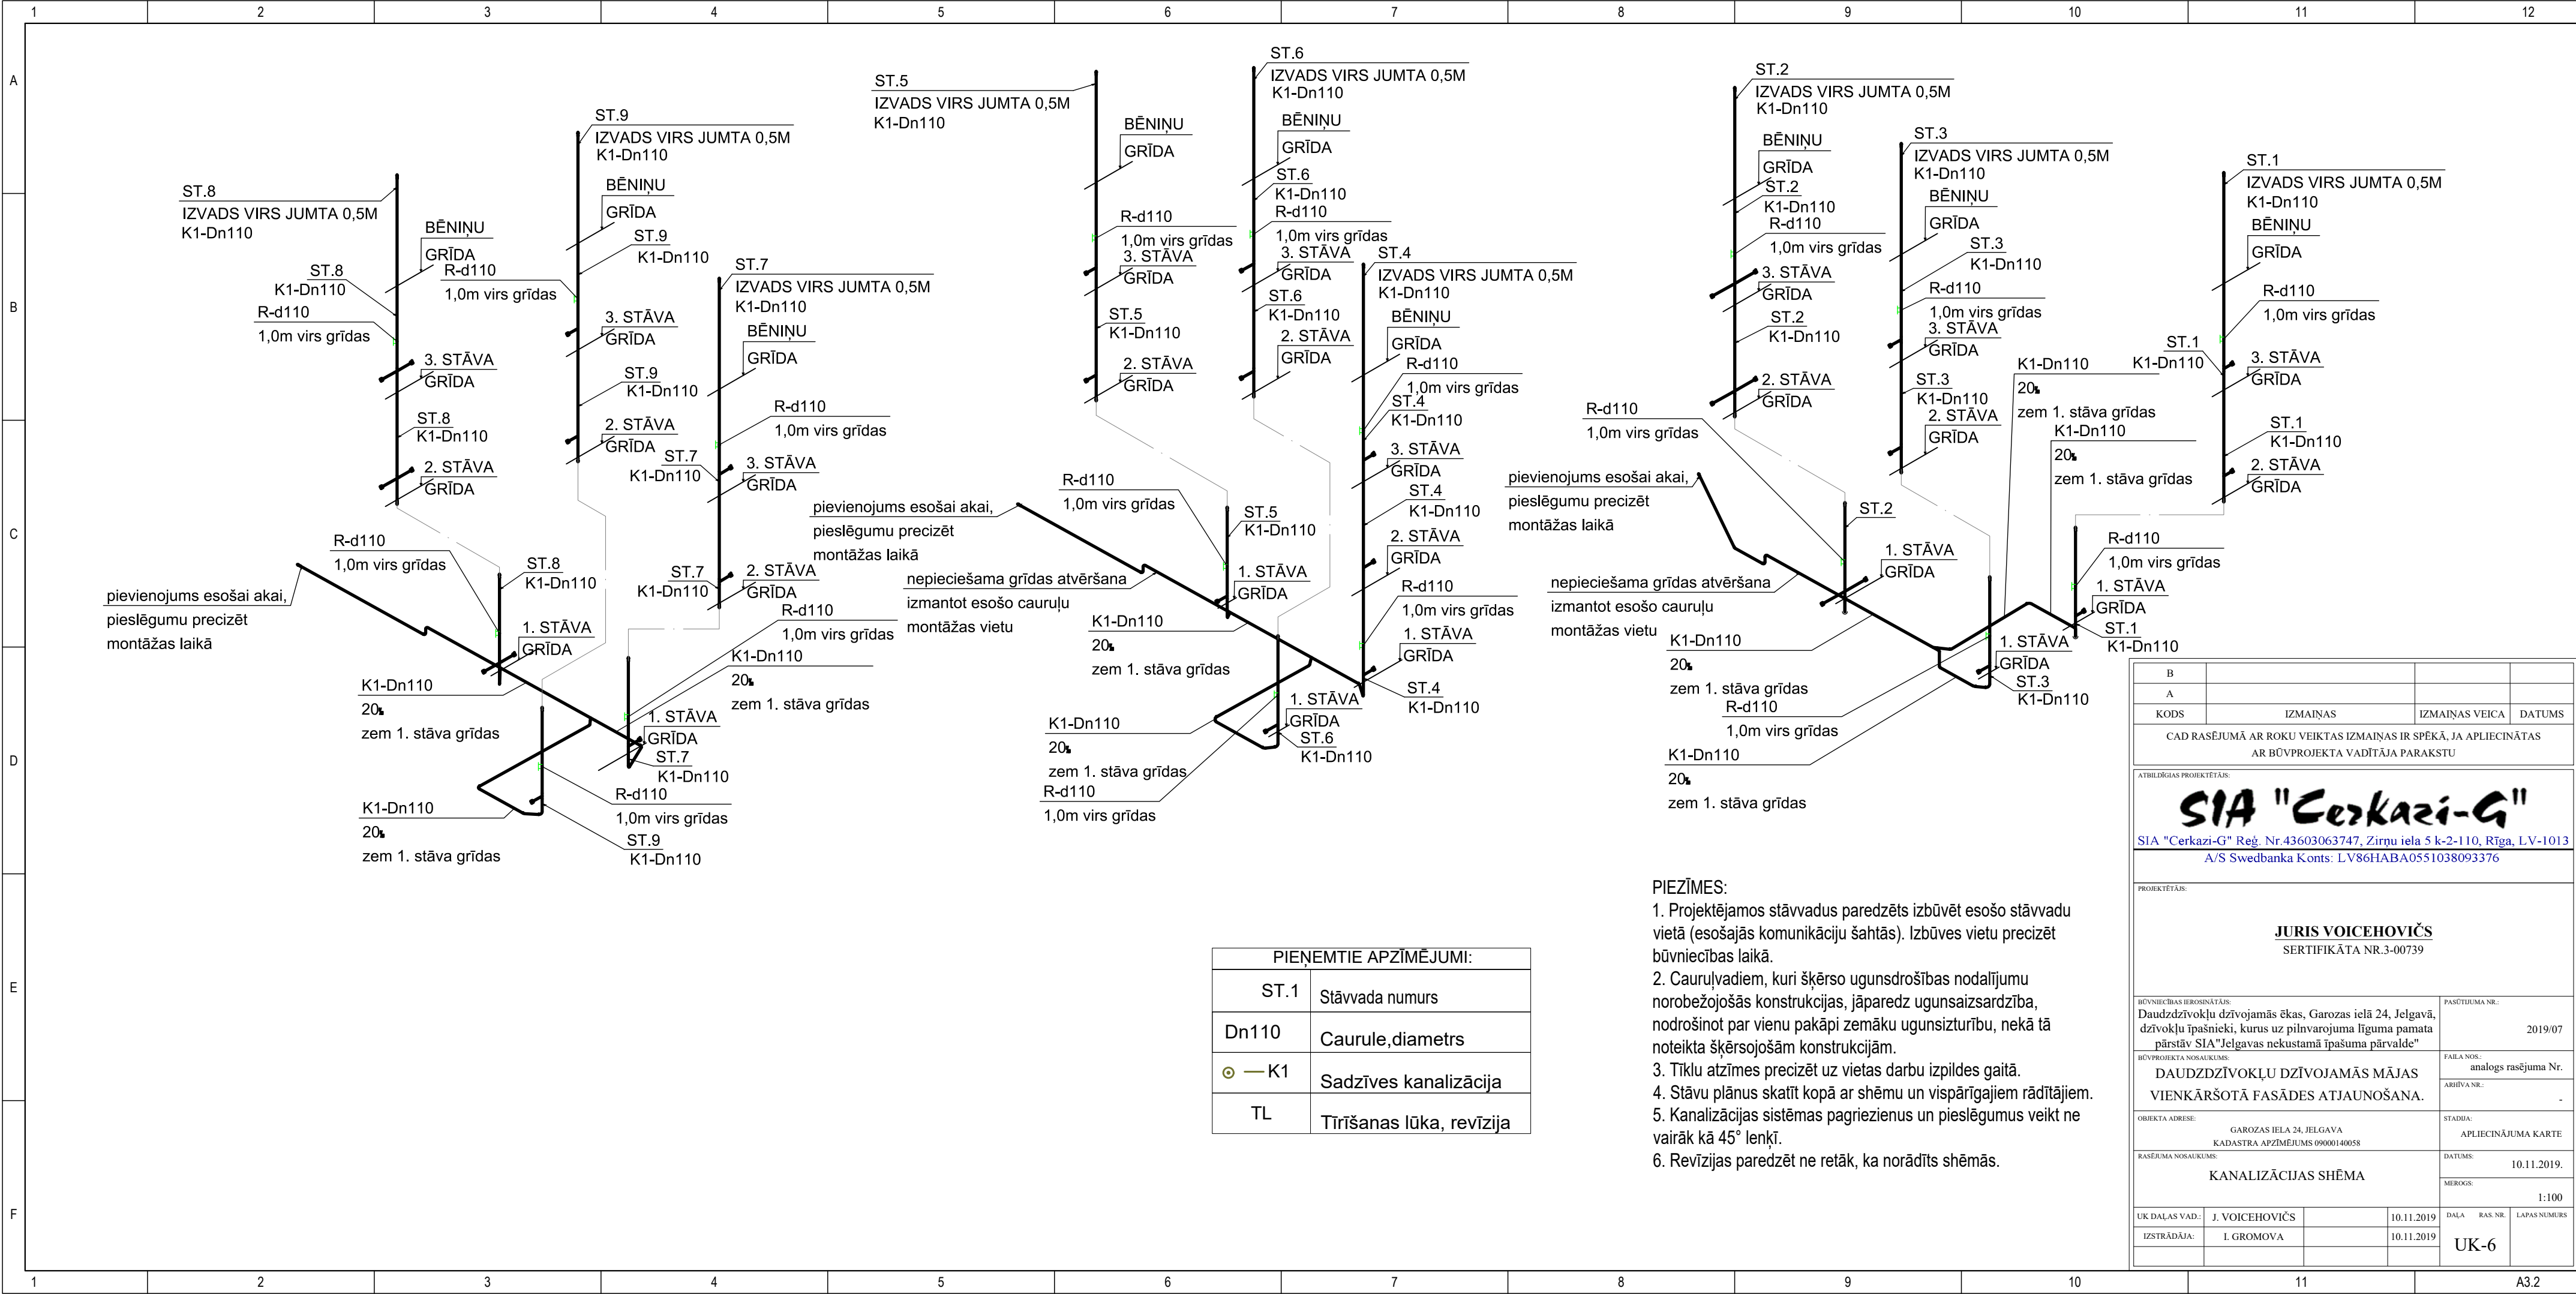

PIEŅEMTIE APZĪMĒJUMI:	
ST.1	Stāvvada numurs
Dn110	Caurule,diametrs
 — K1	Sadzīves kanalizācija
TL	Tīrīšanas lūka, revīzija

- PIEZĪMES:
1. Projektējamās stāvvadus paredzēts izbūvēt esošo stāvvadu vietā (esošajās komunikāciju šāhtās). Izbūves vietu precizēt būvniecības laikā.
 2. Caurulvadiem, kuri šķērso ugunsdrošības nodalījumu norobežojošās konstrukcijas, jāparedz uguns aizsardzība, nodrošinot par vienu pakāpi zemāku ugunsizturību, nekā tā noteikta šķērsojošām konstrukcijām.
 3. Tiklu atzīmes precizēt uz vietas darbu izpildes gaitā.
 4. Stāvu plānus skatīt kopā ar shēmu un vispārīgajiem rādītājiem.
 5. Kanalizācijas sistēmas pagriezienus un pieslēgumus veikt ne vairāk kā 45° lenķī.
 6. Revīzijas paredzēt ne retāk, ka norādīts shēmās.

B			
A			
KODS	IZMAIŅAS	IZMAIŅAS VEICA	DATUMS
CAD RASĒJUMĀ AR ROKU VEIKTAS IZMAIŅAS IR SPĒKĀ, JA APLIECINĀTAS AR BŪVPROJEKTA VADĪTĀJA PARAKSTU			
ATBILDĪGAS PROJEKTĒTĀJS: SIA "Cerkazi-G" SIA "Cerkazi-G" Reģ. Nr.43603063747, Zirņu iela 5 k-2-110, Rīga, LV-1013 A/S Swedbanka Konts: LV86HABA0551038093376			
PROJEKTĒTĀJS: JURIS VOICEHOVIČS SERTIFIKĀTA NR.3-00739			
BŪVNICĪBAS IEROSINĀTĀJS: Daudzdzīvokļu dzīvojamās ēkas, Garozas ielā 24, Jelgavā, dzīvokļu īpašnieki, kurus uz pilnvarojuma līguma pamata pārstāv SIA "Jelgavas nekustamā īpašuma pārvalde"		PASŪTĪTUMA NR.: 2019/07	
BŪVPROJEKTA NOSAUKUMS: DAUDZDZĪVOKĻU DZĪVOJAMĀS MĀJAS VIENKĀRŠOTĀ FASĀDES ATJAUNOŠANA.		FAILA NOS.: analogi rasējuma Nr. ARHĪVA NR.: -	
OBJEKTA ADRESE: GAROZAS IELA 24, JELGAVA KADAISTRA APZĪMĒJUMS 09000140058		STADIJA: APLIECINĀJUMA KARTE	
RASĒJUMA NOSAUKUMS: KANALIZĀCIJAS SHĒMA		DATUMS: 10.11.2019. MĒROGS: 1:100	
UK DAĻAS VAD.:	J. VOICEHOVIČS	10.11.2019	DALA RAS. NR. LAPAS NUMURS
IZSTRĀDĀJA:	L. GROMOVA	10.11.2019	UK-6

ŪK sadaļas iekārtu, konstrukciju un materiālu kopsavilkums.

Nr.	Nosaukums, aprīkojums	Izmēri, modelis	Materiāls	Daudzums	Mērvienība
SADZĪVES KANALIZĀCIJA K1					
1	Vecās sistēmas demontāža			1	objekts
2	Kanalizācijas caurule	110	PP	200	m
3	Līkums	110	PP	31	gab
4	Trejgabals	110/110	PP	33	gab
5	Revīzija	110	PP	18	gab
6	Alucoat izolācija trokšņa slāpēšanai	114/30	PAROC	200	m
7	Ugunsdrošības manžete	110		36	gab
8	Kanalizācijas izvads, pievienojums akai, rakšanas darbi izvadu nomaiņai, aizsargčaulas (akai, šķērsojot ēkas pamatni)			3	izvadi
9	Grīdas atjaunošana 1. stāva dzīvokļos			70	m2
10	Seguma atjaunošanas darbi			12	m
Citi materiāli un darbi					
11	Kompensātori			1	kompl.
12	Nekustīgie balsti			1	kompl.
13	Stiprinājumi un palīgmateriāli			1	kompl.
14	Montāžas komplekts			1	kompl.
15	Stāvvadu šahtu atvēršana, aizvēršana, špaktelēšana (stāvvadam jābūt aizvērtam līdz baltajai apdarei)			33	kompl.
16	Pārsegumu šķērsošanas vietas uzlabošana (špaktelēšana, krāsošana) un ugunsdrošās manžetes uzstādīšana kanalizācijas stāvvadiem			36	vietas
Objekta nosaukums:			DAUDZDZĪVOKĻU DZĪVOJAMĀS MĀJAS VIENKĀRŠOTĀ FASĀDES ATJAUNOŠANA GAROZAS IELA 24, JELGAVA KADASTRA APZĪMĒJUMS 09000140058		
Izstrādāja:		I. Gromova			
Pārbaudīja:		J. Voicehovičs			
Projekta stadij: Apliecinājumu karte		Marka ŪK.IS	Lapa	Lapu sk.	1
Iekārtu un materiālu kopsavilkums			1		

Specifikācijā iekļauti objekta visi cauruļvadi. Maināmie materiāli jāprecizē pirms montāžas.

10.11.2019

Profesionālās civiltiesiskās atbildības apdrošināšanas POLISE NR. 684708767



Līguma darbības periods

No **29.10.2019** plkst. 00:00 līdz **28.10.2020** plkst. 23:59

Noslēgšanas datums: 25.10.2019

Retroaktīvais datums: **24.10.2014**

Pagarinātais zaudējumu pieteikšanas periods: **36** mēneši

Apdrošinājuma ņēmējs

Nosaukums: **Jura Voicehoviča projektēšanas birojs, SIA**

Reģ. Nr.: **43603064850**

Adrese: **Akmeņu iela 28, Jelgava, LV-3004**

Apmaksas nosacījumi

Kopējā prēmija: 410.00 EUR (Četri simti desmit euro un 00 centi)

Maksājums:	1	2	3	4
Apmaksas termiņš:	06.11.2019	29.01.2020	29.04.2020	29.07.2020
Summa apmaksai:	102.50 EUR	102.50 EUR	102.50 EUR	102.50 EUR

Bankas rekvizīti:	Luminor Bank AS Latvijas filiāle (DNB)	LV93RIK00002013051362
	Luminor Bank AS Latvijas filiāle (Nordea)	LV90NDEA0000084846772
	AS SEB Banka	LV60UNLA0050002300708
	AS Swedbank	LV13HABA0551008461190
	AS Citadele banka	LV03PARX0000231821015
	VAS Latvijas Pasts	LV38LPNS0001001855899

Veicot apmaksu, maksājuma uzdevumā jānorāda polises vai rēķina numurs!

Polise stājas spēkā, ja samaksa ir veikta polisē norādītajā termiņā.

Atbildības limits

Kopējais atbildības limits: **150 000 EUR**

Atbildības limits vienam apdrošināšanas gadījumam: **150 000 EUR**

Pašrisks: **350 EUR**

Apdrošinātā profesionālā darbība

Ūdensapgādes un kanalizācijas sistēmu projektēšana;

Ugunsdzēsības sistēmu projektēšana;

Ūdensapgādes un kanalizācijas sistēmu, ieskaitot ugunsdzēsības sistēmas, būvdarbu autoruzraudzība;

Ceļu projektēšana.

Apdrošināšanas teritorija

Latvija.

Apdrošināšanas noteikumi

Apdrošināšanas līguma neatņemama sastāvdaļa ir:

Apdrošināšanas līguma vispārējie noteikumi [Nr. 05](#)

Profesionālās civiltiesiskās atbildības apdrošināšanas noteikumi Nr. 58.03

[Klauzula Nr.BP1 "Būvspeciālistu profesionālā civiltiesiskās atbildība"](#)

[Klauzula Nr.FZ1 "Atbildība par finansiāliem zaudējumiem, kas izriet no trešās personas īpašuma bojājuma vai bojāejas"](#)

[Klauzula Nr.MK1 "Atbildība par nodarīto morālo kaitējumu"](#)

[Klauzula Nr.UD1 "Atbildība par uzticēto dokumentu bojājumu, bojāeju vai nozaudēšanu"](#)

Saskaņā ar apdrošināšanas līguma noteikumiem un nosacījumiem tiek atlīdzināti

**Paplašinātais
segums /
Apakšlimits**

☒ tiek apdrošināts	
Tiešie finansiālie zaudējumi	☒
Zaudējumi sakarā ar trešās personas dzīvībai, veselībai nodarīto kaitējumu	☒
No trešās personas dzīvībai vai veselībai nodarīta kaitējuma izrietošie finansiālie zaudējumi	☒
Zaudējumi sakarā ar trešās personas īpašuma bojājumu vai bojāeju	☒

Saskaņā ar apdrošināšanas līguma noteikumiem un nosacījumiem tiek atlīdzināti	Paplašinātais segums / Apakšlimits
☒ tiek apdrošināts	
Finansiālie zaudējumi, kas izriet no trešās personas īpašuma bojājuma vai bojāejas, tajā skaitā atrautā peļņa	☒
Tiesāšanas izdevumi	☒
Glābšanas izdevumi	☒
Ekspertīzes izdevumi	☒
Juridisko pakalpojumu izdevumi	10% no viena gadījuma limita
Izdevumi par tiesas sēdes apmeklējumu Civilprocesā 50 EUR dienā	☒
Morālais kaitējums	30 000
Uzticēto dokumentu bojājums, bojāeja vai nozaudēšana	30 000
Apakšuzņēmēju atbildība ar regresa tiesībām no AAS BALTA puses	☒
Atbildība par pēkšņu un neparedzētu vides piesārņojumu	25% no viena gadījuma limita
Tiešie finansiālie zaudējumi, kas ir saistīti ar jau uzcelta objekta pārbūvi	☒

Polises īpašie nosacījumi

1. sliežu objekti, funikulieri

Sākot ar 14.10.2016 tikai attiecībā uz objektu "Specializētā termināļa graudu kravu pārkraušanai un uzglabāšanai Ventspils Brīvostā modernizācija un paplašināšana Ventspilī: Dzintaru ielā 15, Dzintaru ielā 15C un Dzintaru ielā 17." tiek noteikts, ka AAS „BALTA” Klauzulas Nr.BP1 "Būvspeciālistu profesionālā civiltiesiskās atbildība" 11.punkta 11.8.2. apakšpunkts nav spēkā. Apdrošinātājs neatlīdzina zaudējumus kas nodarīti sliežu transporta līdzekļiem.

2. ostas

Sākot ar 14.10.2016 tikai attiecībā uz objektu "Specializētā termināļa graudu kravu pārkraušanai un uzglabāšanai Ventspils Brīvostā modernizācija un paplašināšana Ventspilī: Dzintaru ielā 15, Dzintaru ielā 15C un Dzintaru ielā 17." tiek noteikts, ka no AAS „BALTA” Klauzulas Nr.BP1 "Būvspeciālistu profesionālā civiltiesiskās atbildība" 11.punkta 11.8.3. apakšpunkta tiek izslēgti vārdi "ostas", "vai, ja zaudējumi ir nodarīti ūdens transportlīdzekļiem". Apdrošinātājs neatlīdzina zaudējumus kas nodarīti ūdens transportlīdzekļiem.

3. Uzcelta objekta pārbūve

Tiek atlīdzināti tiešie finansiālie zaudējumi, kas ir saistīti ar jau uzcelta objekta pārbūvi.

Vispārējā informācija par apdrošināto risku

Apdrošinātie

Nr.	Vārds, uzvārds / Nosaukums	Personas kods / Reģistrācijas numurs	Izglītība	Licences numurs	Stāžs
1.	Juris Voicehovičs	010872-10005	Augstākā	3-00739	15

Papildu informācija par apdrošināto profesionālo darbību

Atbildība netiek apdrošināta šādos objektos, šo objektu teritorijā vai šādiem objektiem: gaisa transportlīdzekļi, lidostas, lidlauki, sliežu transporta līdzekļi, ūdens transportlīdzekļi, krastmalas, doki, sausie doki, kuģu būvētavas.

Ienākumu no apdrošinātas profesionālās darbības prognoze šim gadam EUR: 70 000

Darbi tiek veikti šādos būvju grupu objektos: I, II, III.

Apdrošinājumaņēmējs/Apdrošinātais apstiprina

☒ Jā ☐ Nē

☒ Apdrošinātais tiek apdrošināts sniedzot pakalpojumus tikai apdrošinājumaņēmēja vārdā

☐ Apdrošinātais sniedz pakalpojumus ar apdrošinājumaņēmēju un/vai apdrošināto saistītām personām

Informācija par zaudējumiem, pretenzijām

Iepriekšējo 3 (trīs) gadu laikā pret apdrošinājumaņēmēju/apdrošināto nav izvirzīta neviena prasība/pretenzija par zaudējumiem, kas saistīti ar apdrošināto profesionālo darbību.

Personu datu apstrāde

Apdrošinātājs kā datu pārziņis apstrādā personu datus (tai skaitā īpašu kategoriju personas datus un personas identifikācijas (klasifikācijas) kodus) ar mērķi nodrošināt apdrošināšanas līguma izpildi un apdrošinātāja vai trešās personas leģitīmo interešu ievērošanai. Uzzināt vairāk par personas datu apstrādi varat apdrošinātāja tīmekļa vietnē www.balta.lv sadaļā par datu apstrādi, apdrošinātāja klientu apkalpošanas centros vai rakstot uz elektroniskā pasta adresi manidati@balta.lv.

Apdrošinājumaņēmējs apstiprina:

- veicot apdrošināšanas prēmijas samaksu, es apliecinu, ka apdrošināšanas līgumā norādītā informācija ir patiesa un pilnīga un pirms apdrošināšanas prēmijas samaksas esmu iepazinies un apspriedis apdrošināšanas polisē norādīto informāciju un noteikumus, un tie pilnībā ir saskaņoti ar mani un atspoguļo manu brīvu gribu,
- esmu saņēmis šajā polisē minētos noteikumus un/vai esmu informēts, ka noteikumi ir pieejami www.balta.lv vai jebkurā AAS "BALTA" filiālē visā Latvijā,
- man ir izskaidroti Riska/-u īpašie nosacījumi un pašriska būtība.

Polise ir sagatavota elektroniski un ir derīga bez paraksta

Apdrošinājuma ņēmējs

Nosaukums: Jura Voicehoviča projektēšanas birojs, SIA
Reģ. Nr.: 43603064850
E-pasts:
Korespondences adrese: Akmeņu iela 28, Jelgava, LV-3004

Apdrošinātāja pārstāvis

Vārds, uzvārds: Laila Levica
Tālrunis:
E-pasts: laila.levica@eurorisk.lv
Struktūrvienība: EURORISK Latvia, SIA

Tālrunis atlīdzības pieteikšanai +371 675 333 75